


# ANNEXE 2 - PLAN DE SITUATION

Réf.: Extrait IGN - Echelle 1/25 000

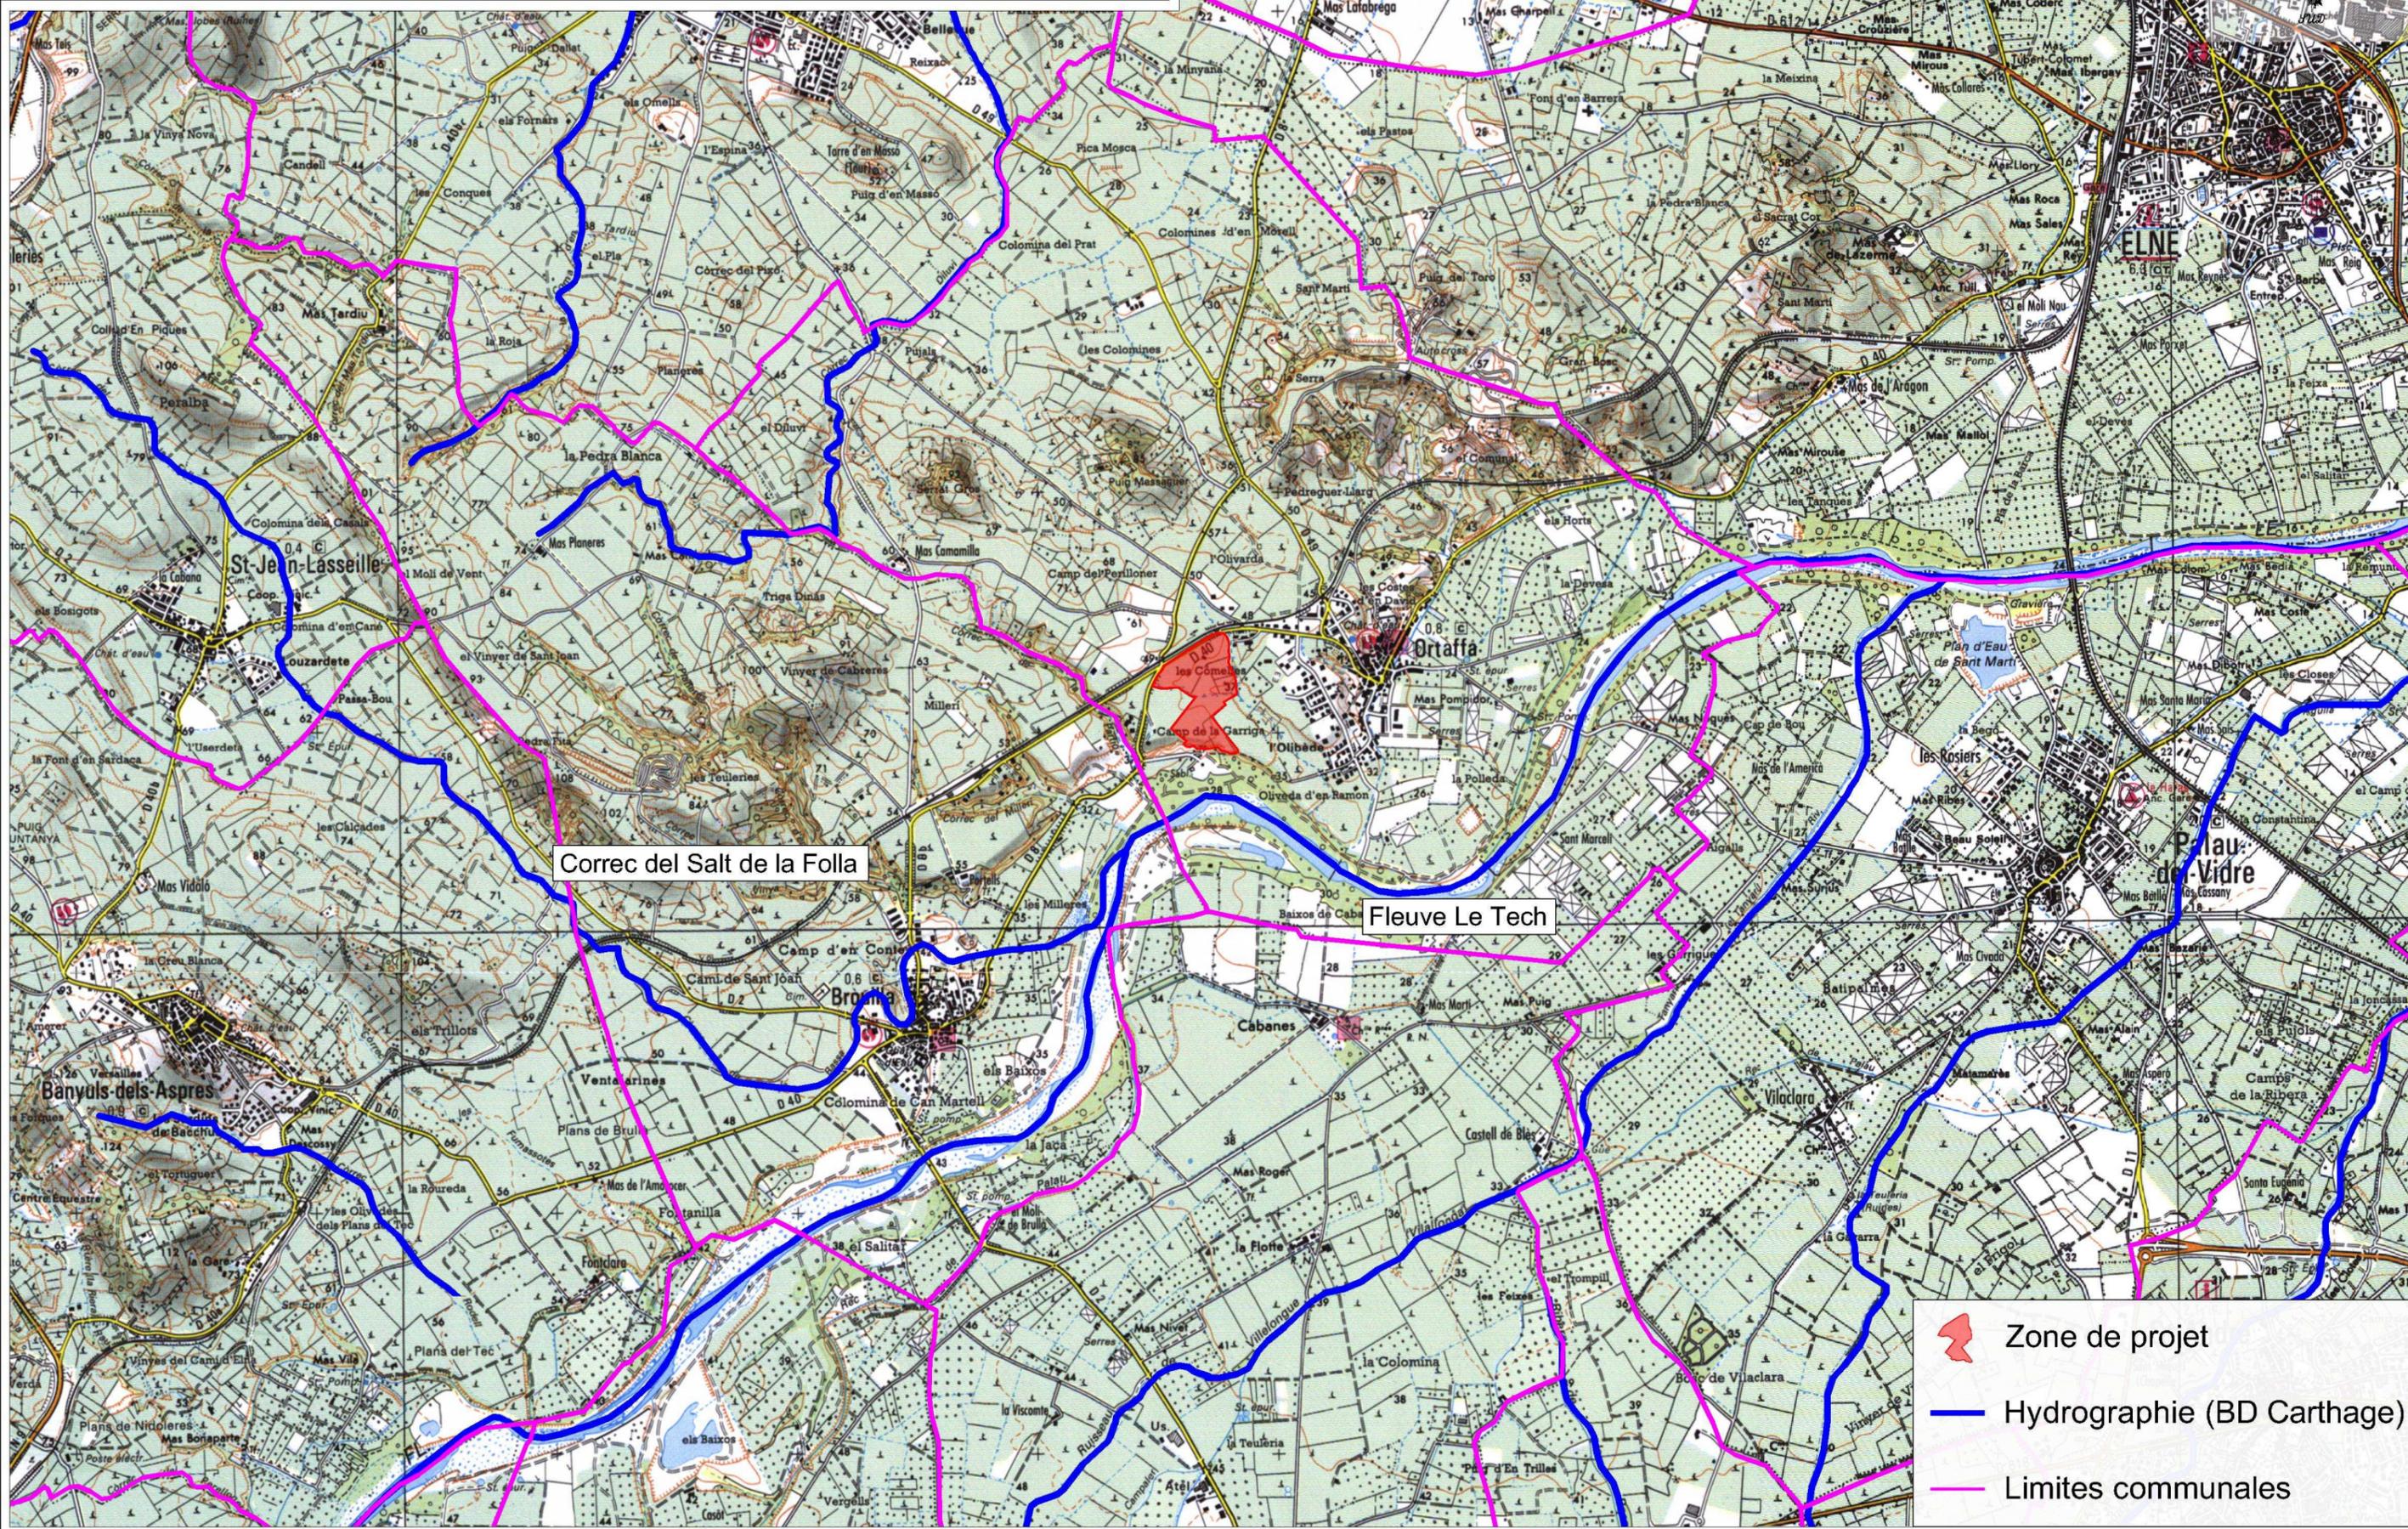

-  Zone de projet
-  Hydrographie (BD Carthage)
-  Limites communales

## ANNEXE 3 - REPORTAGE PHOTOGRAPHIQUE

Les photographies suivantes sont issues d'un reportage photographique réalisé le 11/03/2013.



Photographie 1 : Panorama depuis le lotissement existant, la zone de projet démarre au-delà de la ligne rouge discontinue. La ripisylve au second plan est intégrée au projet.



Photographie 2 : Vue de la falaise (boisée) au Sud-Ouest



Photographie 3 : Panorama du Sud-Ouest vers le lotissement existant.



Photographie 4 : Panorama depuis le centre de la zone de projet vers le Nord-Ouest. La ripisylve au second plan à gauche est intégrée au plan masse du projet.



Photographie 5 : Panorama du Nord vers le Sud-Est



Photographie 5 : Panorama du Nord vers le Sud-Est



Photographie 7 : Vue de la ripisylve à l'Est de la zone de projet qui sera préservée, avec un recul de 2 m aux houppiers des arbres



Photographie 8 : Espace dégradé de la ripisylve (par la Canne de Provence, espèce invasive) qui sera utilisé pour le passage de la voirie comme indiqué par le plan masse.



Photographie 9 : Vue du Sud de la parcelle habitée vers le Sud-Est de la parcelle boisée de quelques pins



Photographie 10 : Vue vers le lit du Tech depuis le haut de la falaise au Sud de la zone de projet.



Photographie 11 : Vue depuis la voie ferrée vers le Sud

## LOCALISATION DES PRISES DE VUE


Réf.: Extrait orthophotoplan IGN - Echelle 1/2 000



-  Zone de projet
-  Prise de vue


Dossier	Emetteur	Phase d'étude	Echelle	Format	Indice		
21321	ARC	ESQ	1/2000	A3	A		
Indice	Date	DESS	VISA	Indice	Date	DESS	VISA
A	04/2013			E			
B				F			
C				G			
D				H			

**ANNEXE 4 PLAN D'AMENAGEMENT**

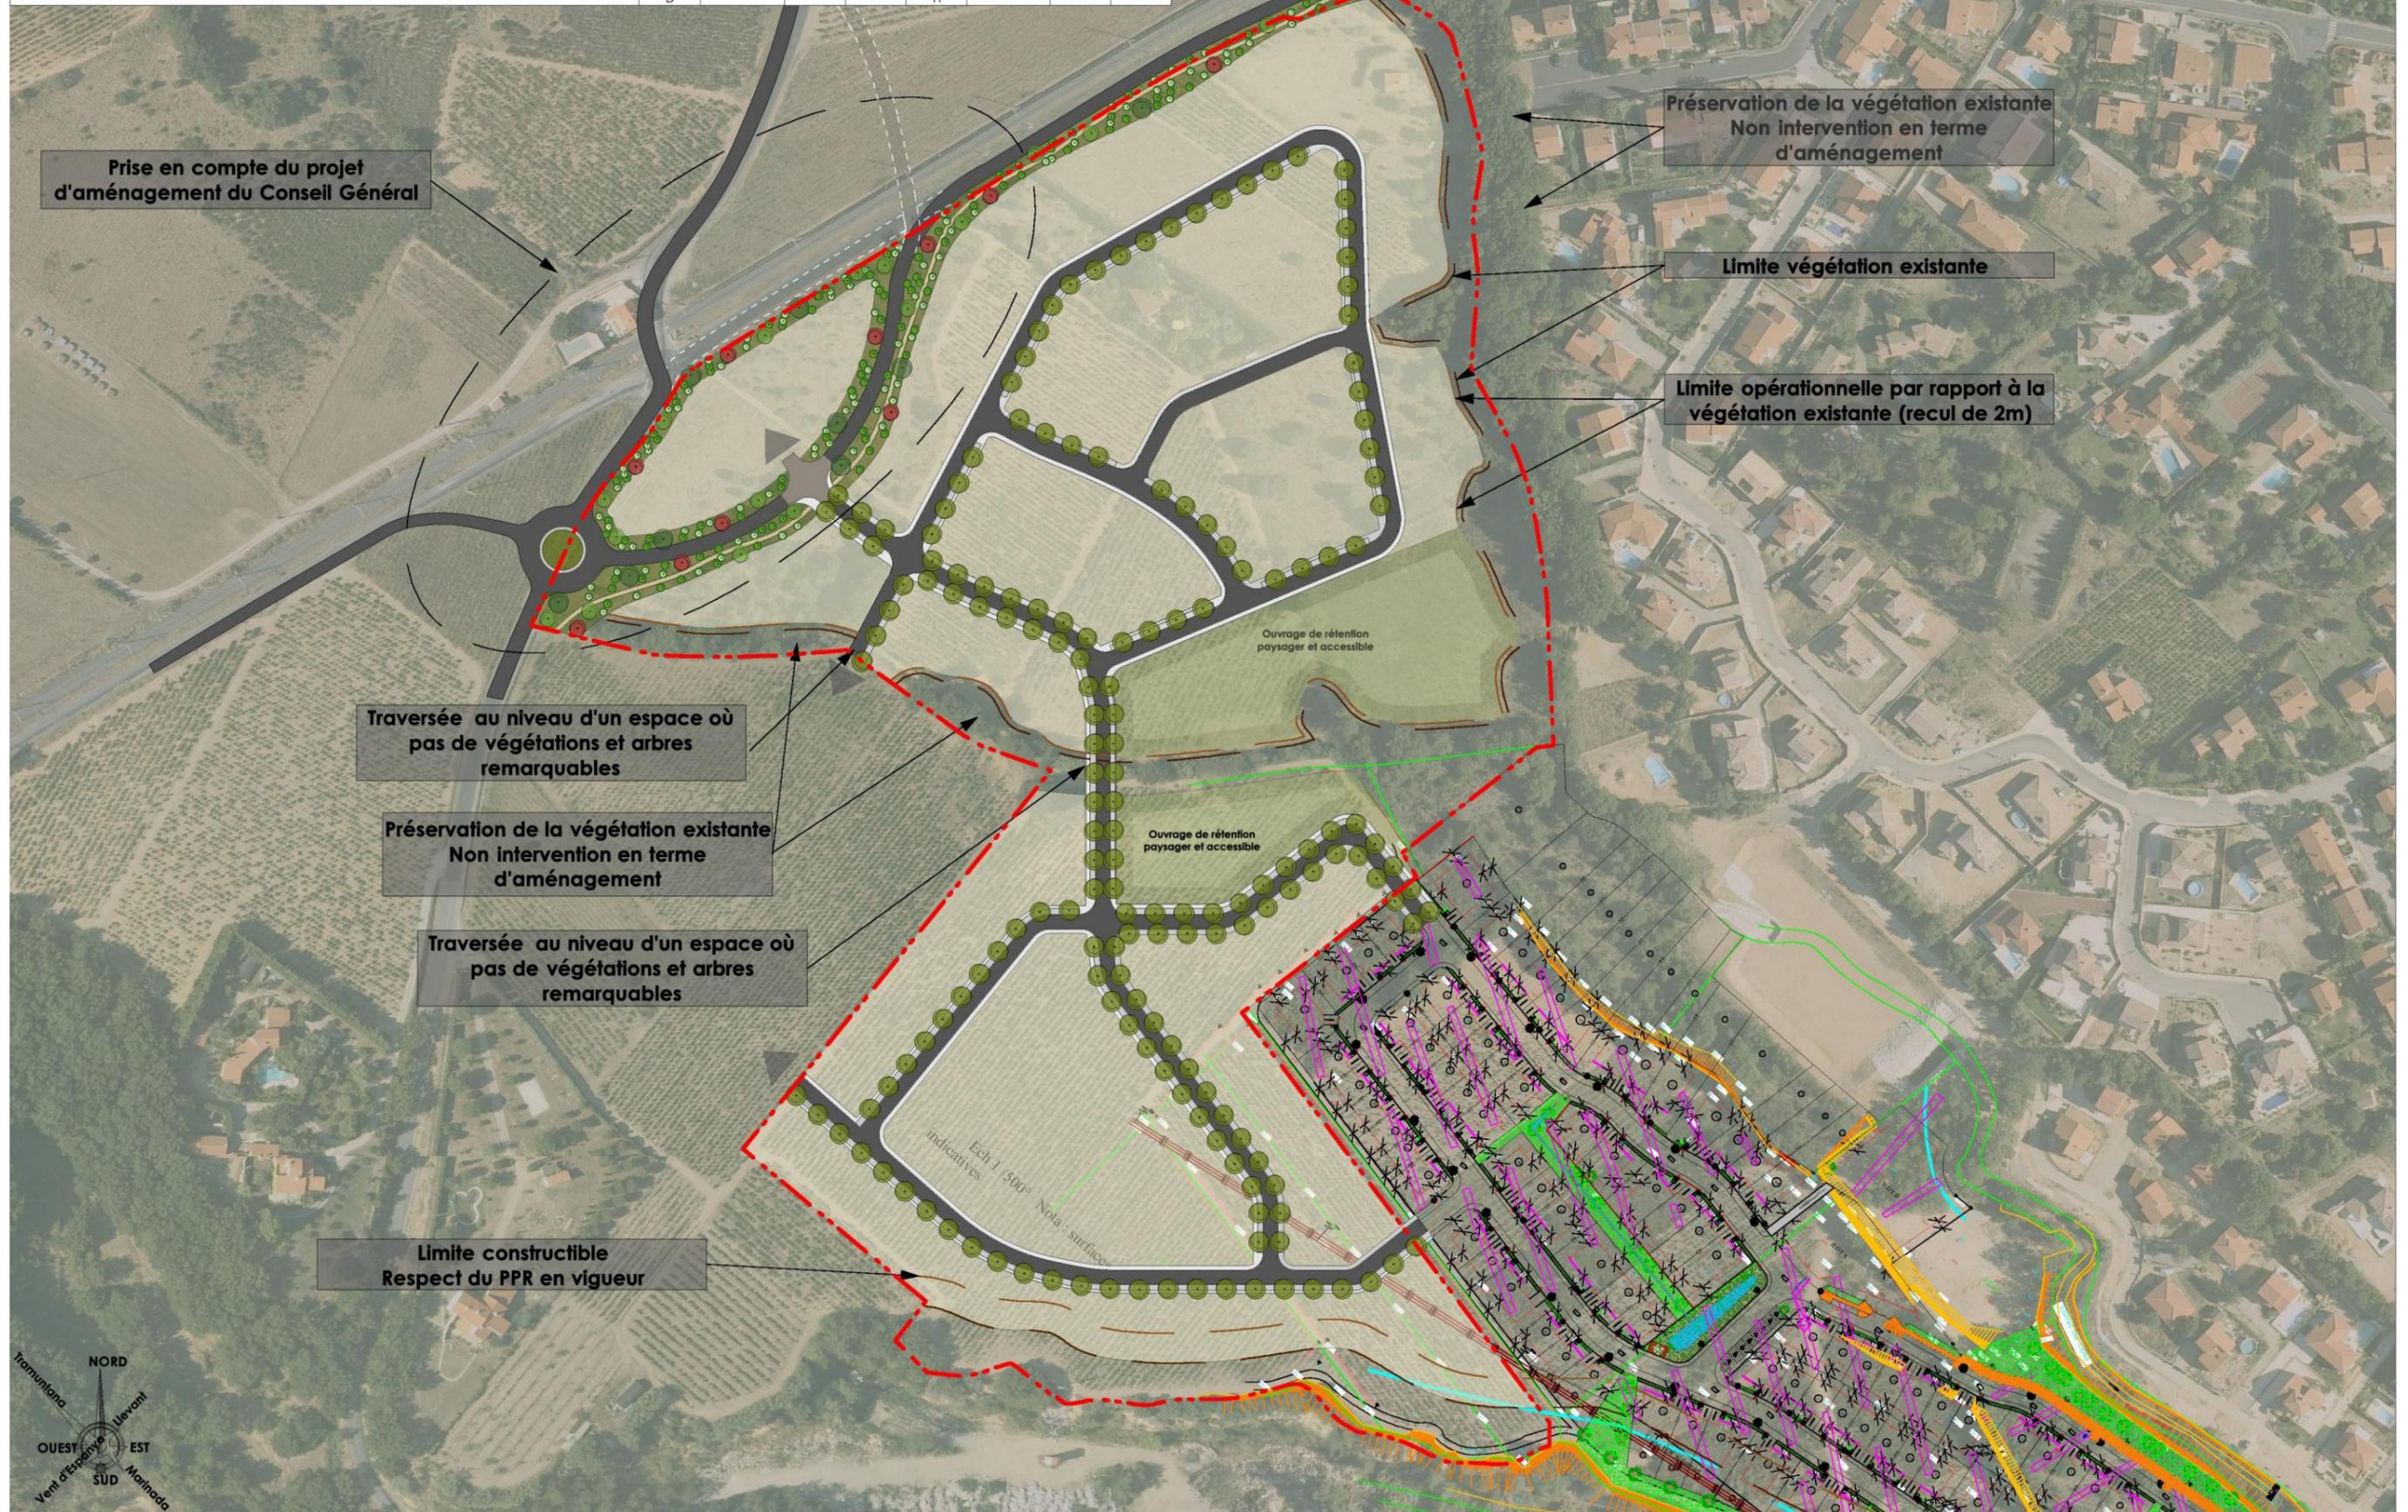



## ANNEXE 5 - PLAN DES ABORDS

Réf.: Extrait Orthophotoplan IGN - Echelle 1/2 500

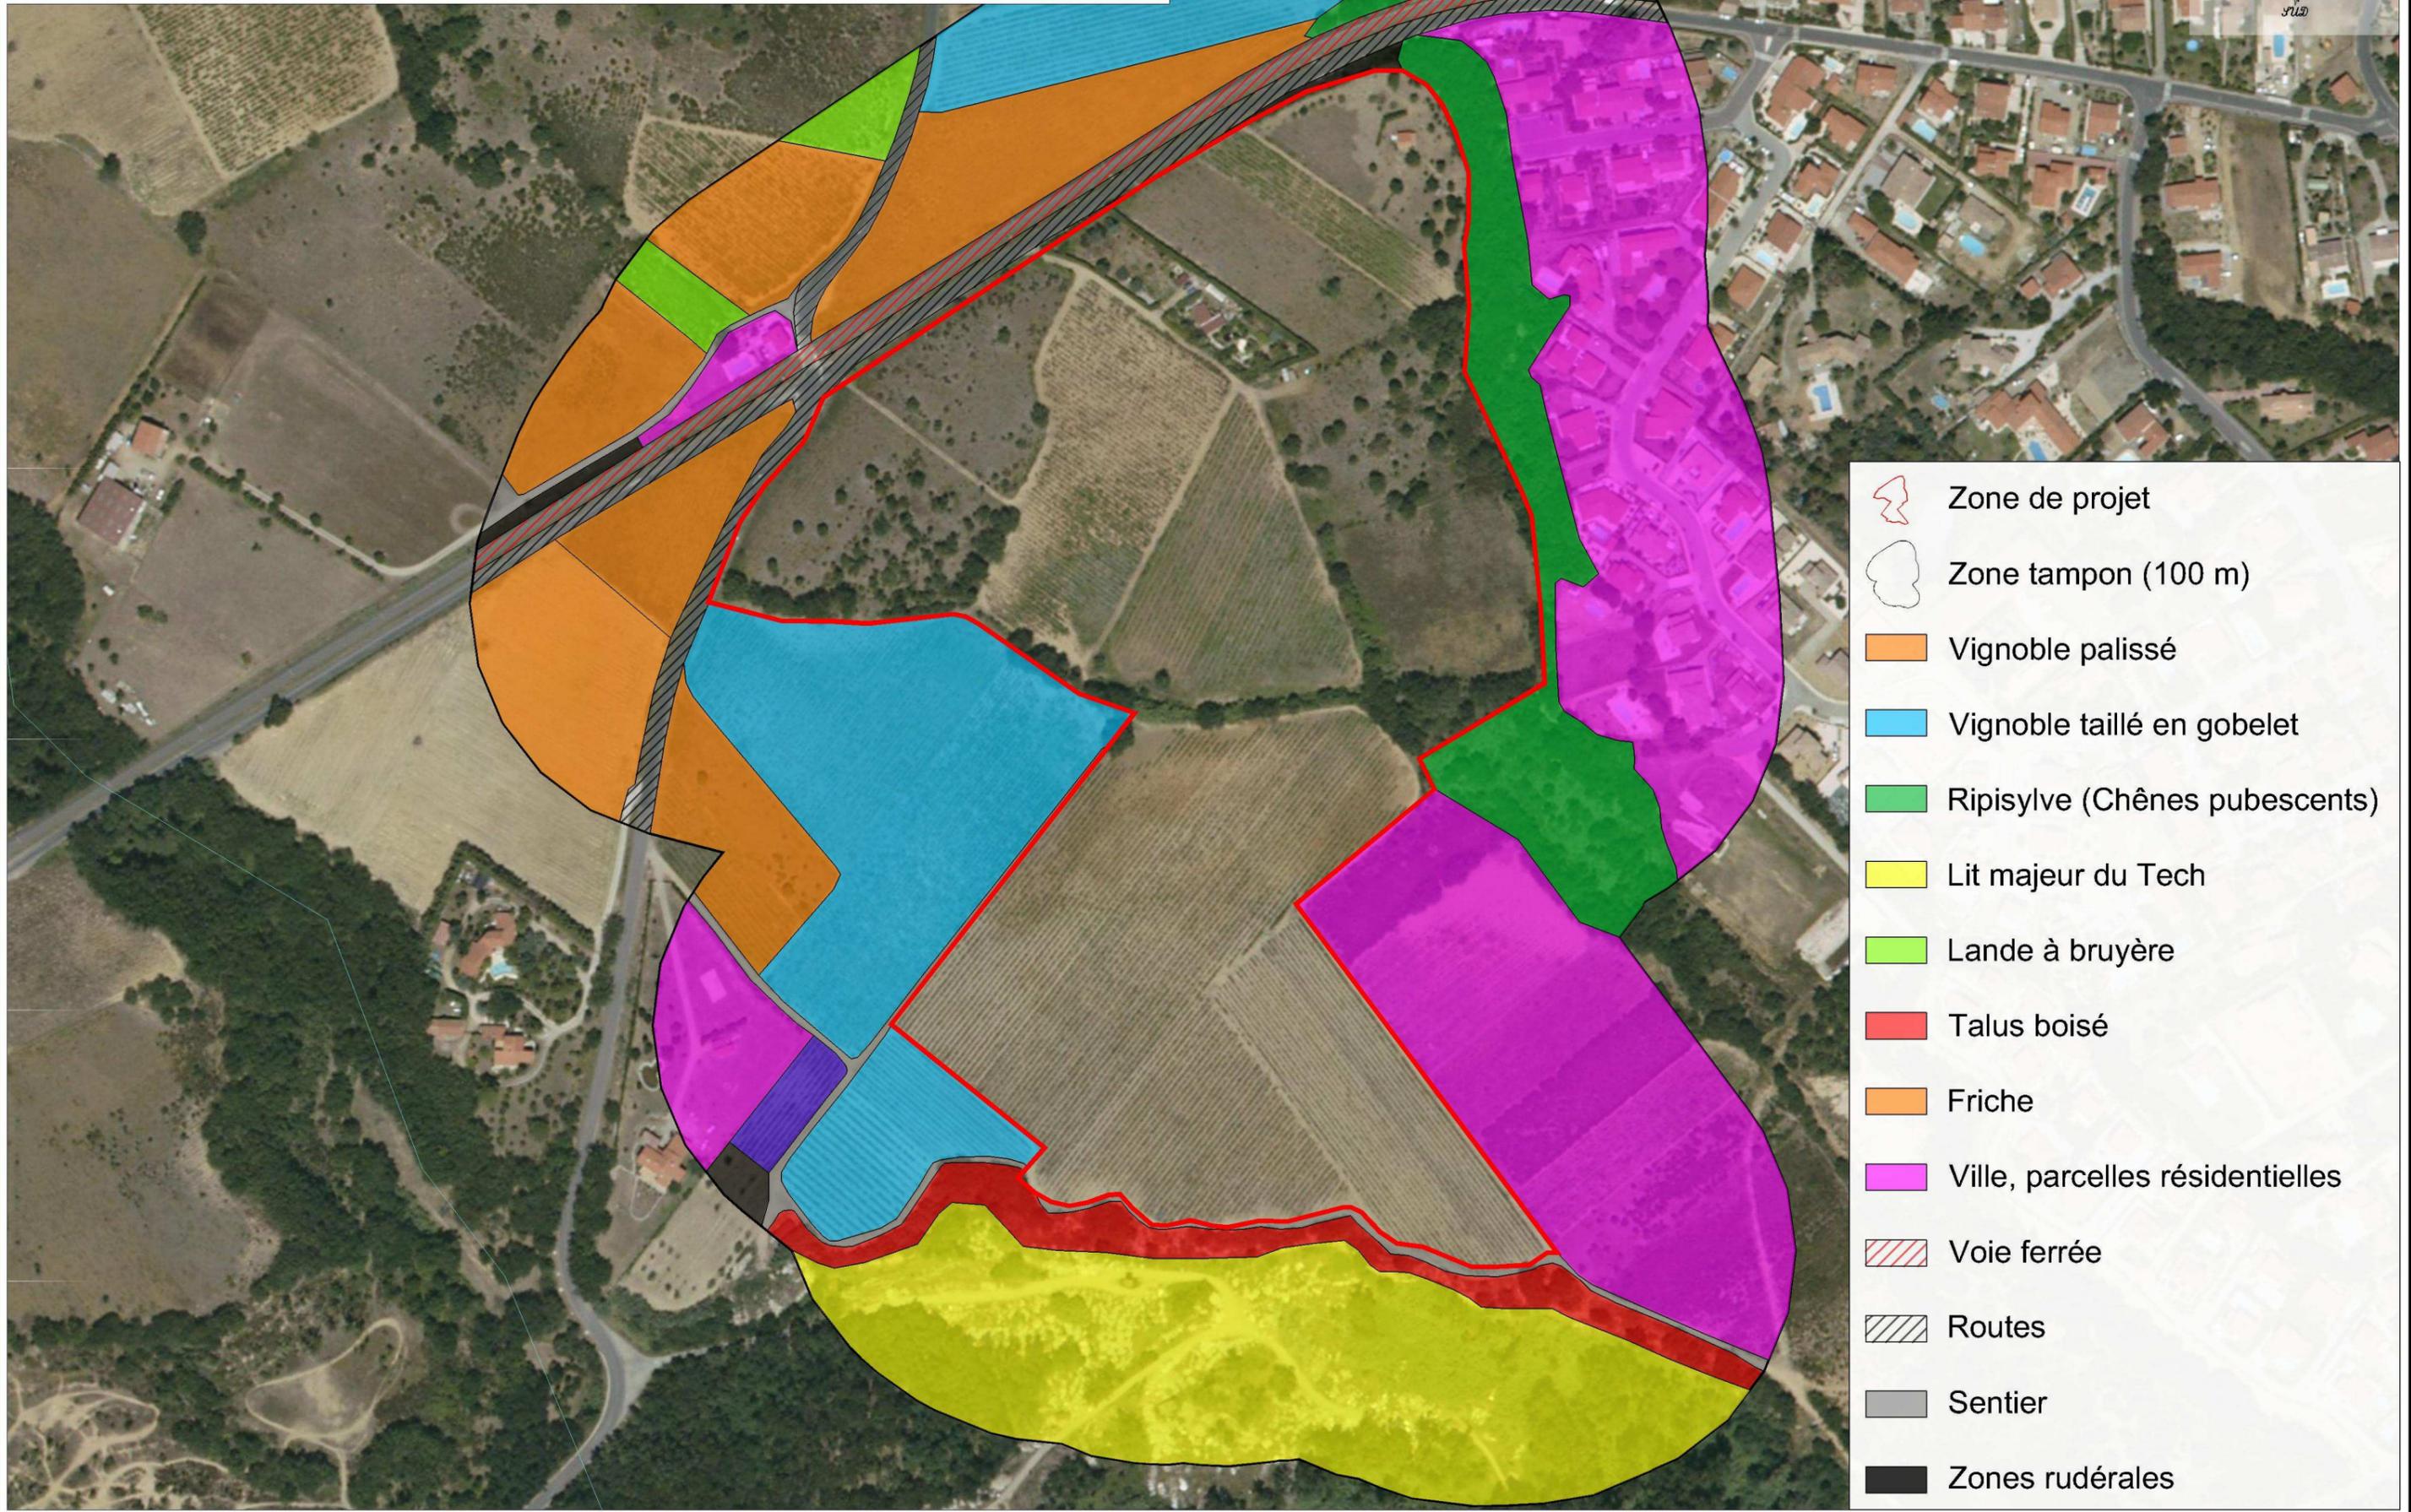

## ANNEXE 6 - OCCUPATION DES SOLS

Réf.: Extrait orthophotoplan IGN - Echelle 1/2 000

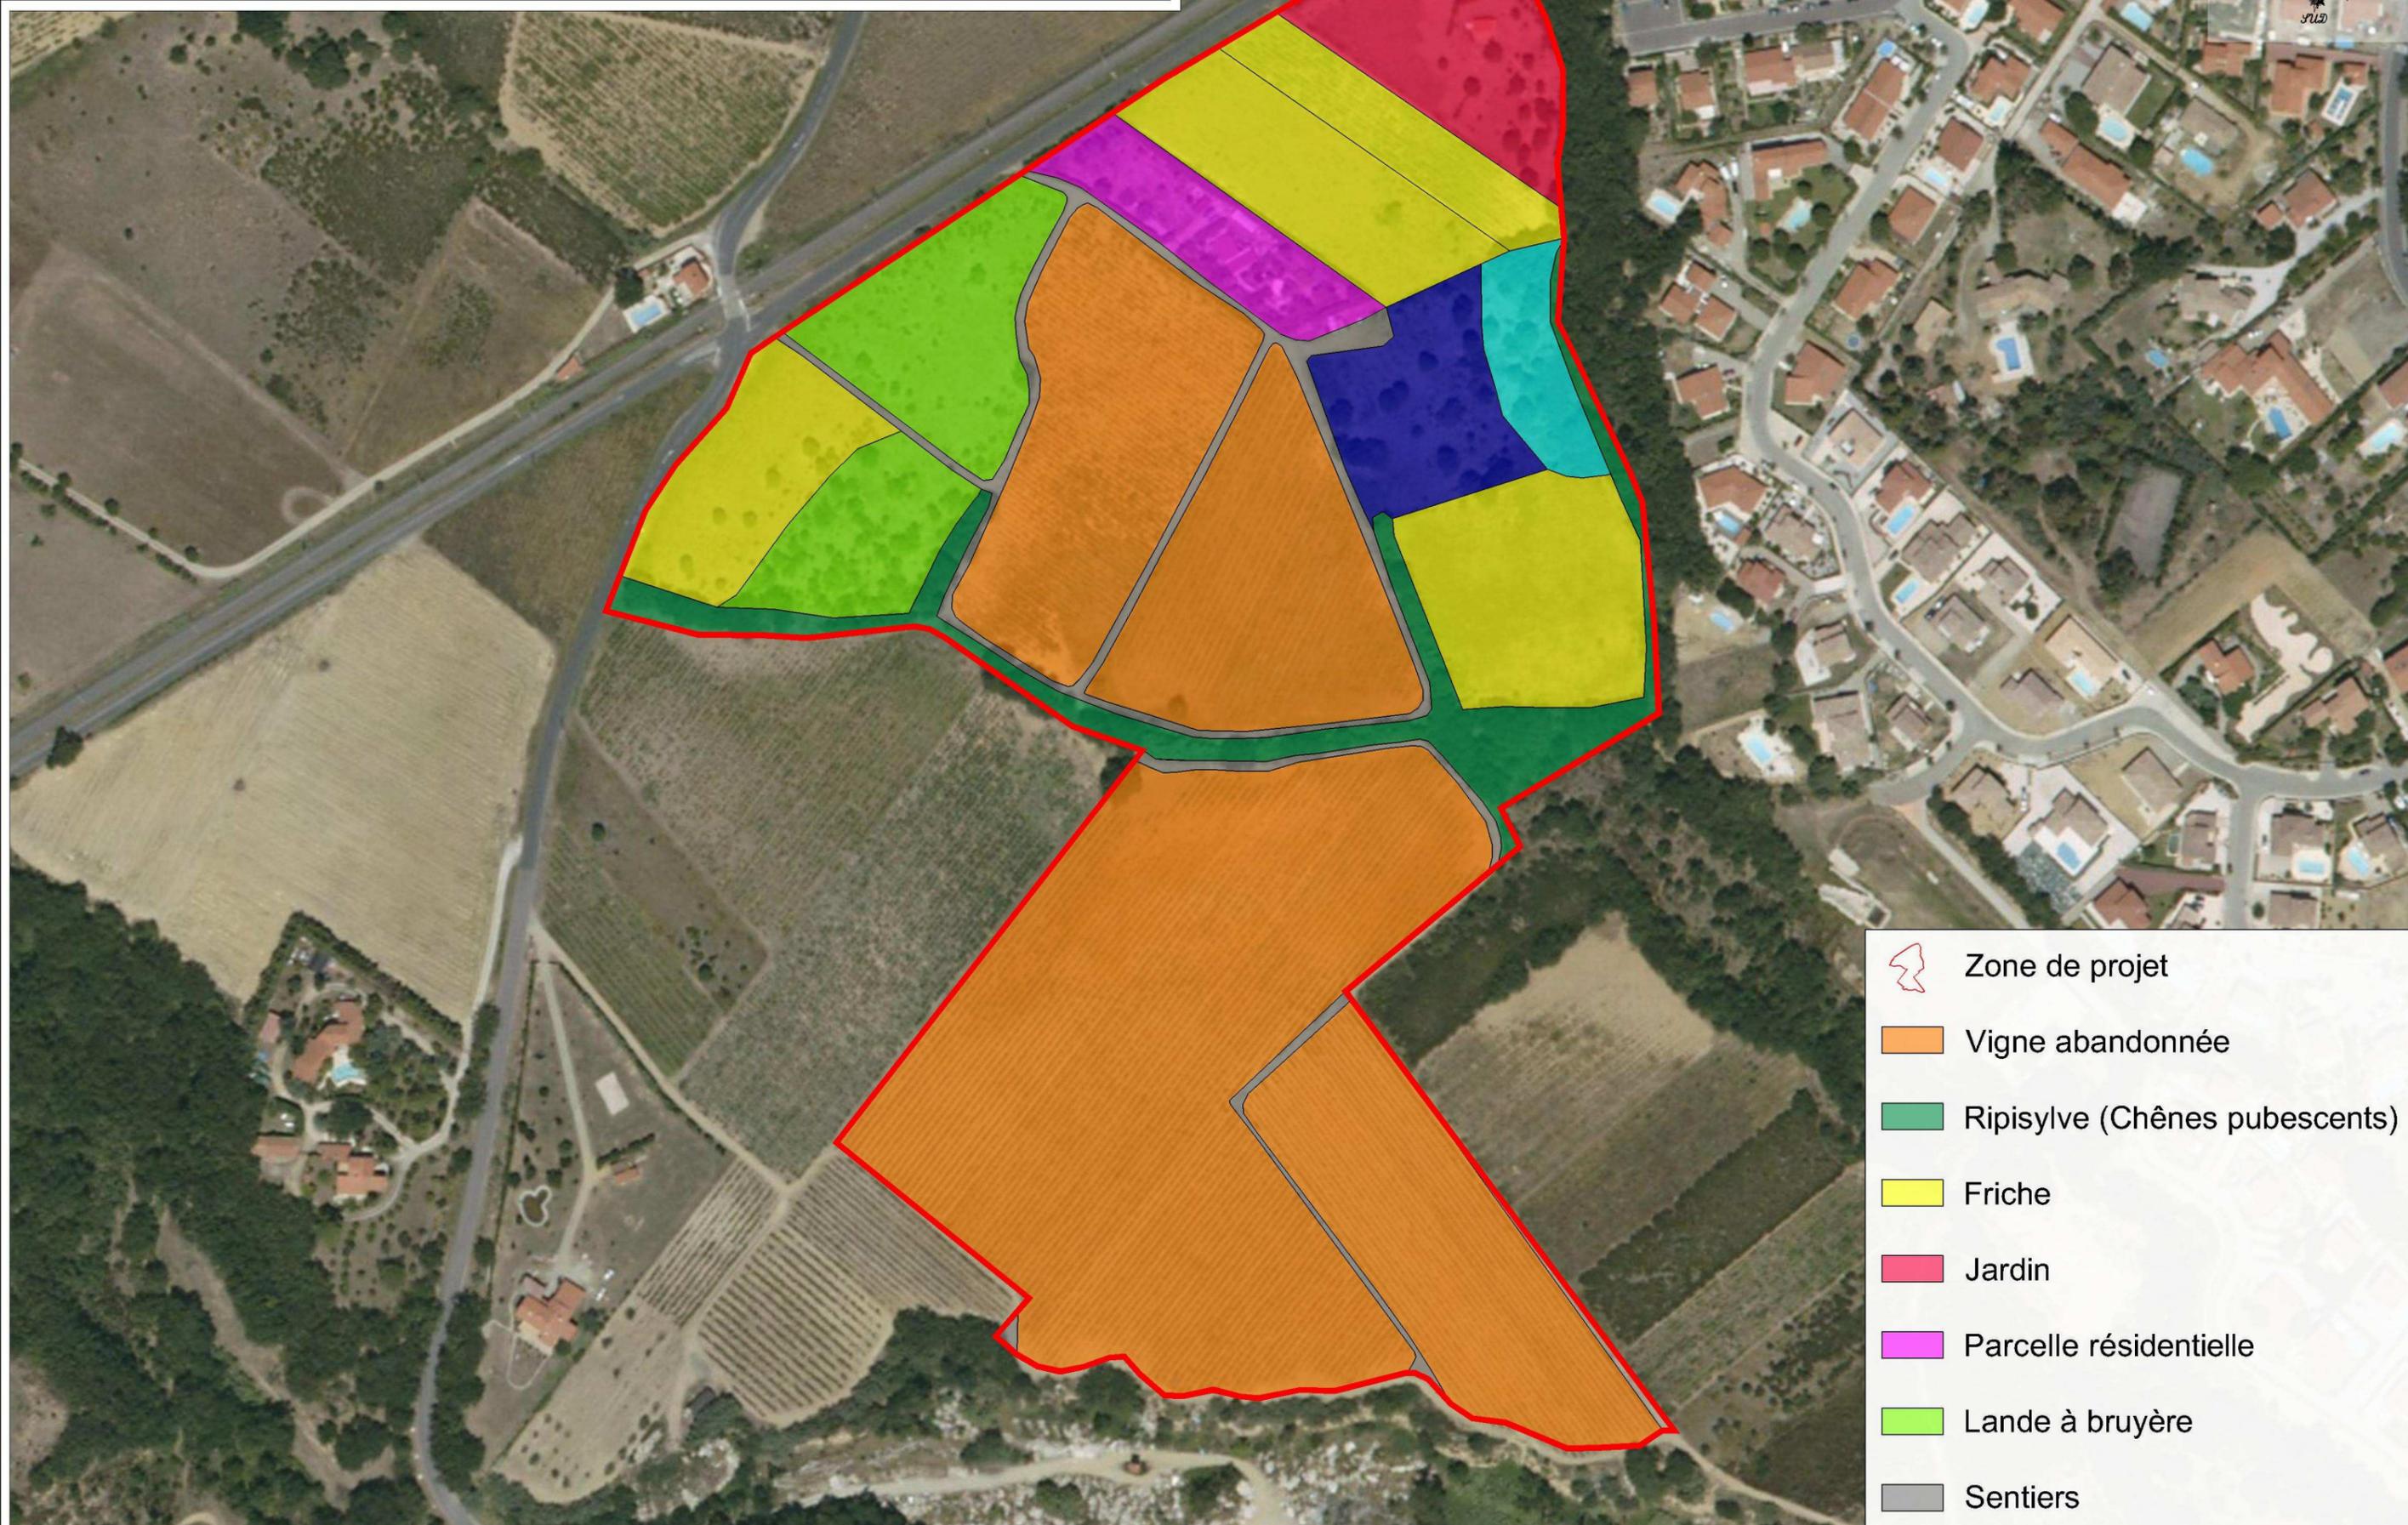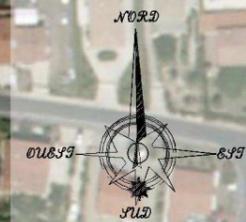

# Plan de Prévention des Risques Naturels Prévisibles

## RISQUES INONDATION ET MOUVEMENTS DE TERRAIN

### CARTE DU ZONAGE REGLEMENTAIRE AU 1/5000

# Annexe 7



Commune de



ORTAFFA

### LEGENDE

#### HAUTEURS D'EAU

- H ≤ 0,50M
- 0,50M < H ≤ 1,00M
- H > 1,00M

B1 B3 ZONES URBANISEES OU POTENTIELLEMENT URBANISABLES AU TITRE DES RISQUES

R1 R2 R3 ZONES NON URBANISABLES

R0 LITS MINEURS

M MOUVEMENTS DE TERRAIN

ALEA EXCEPTIONNEL

PERIMETRE COMMUNAL

**Projet de lotissement**

