


FACADE A

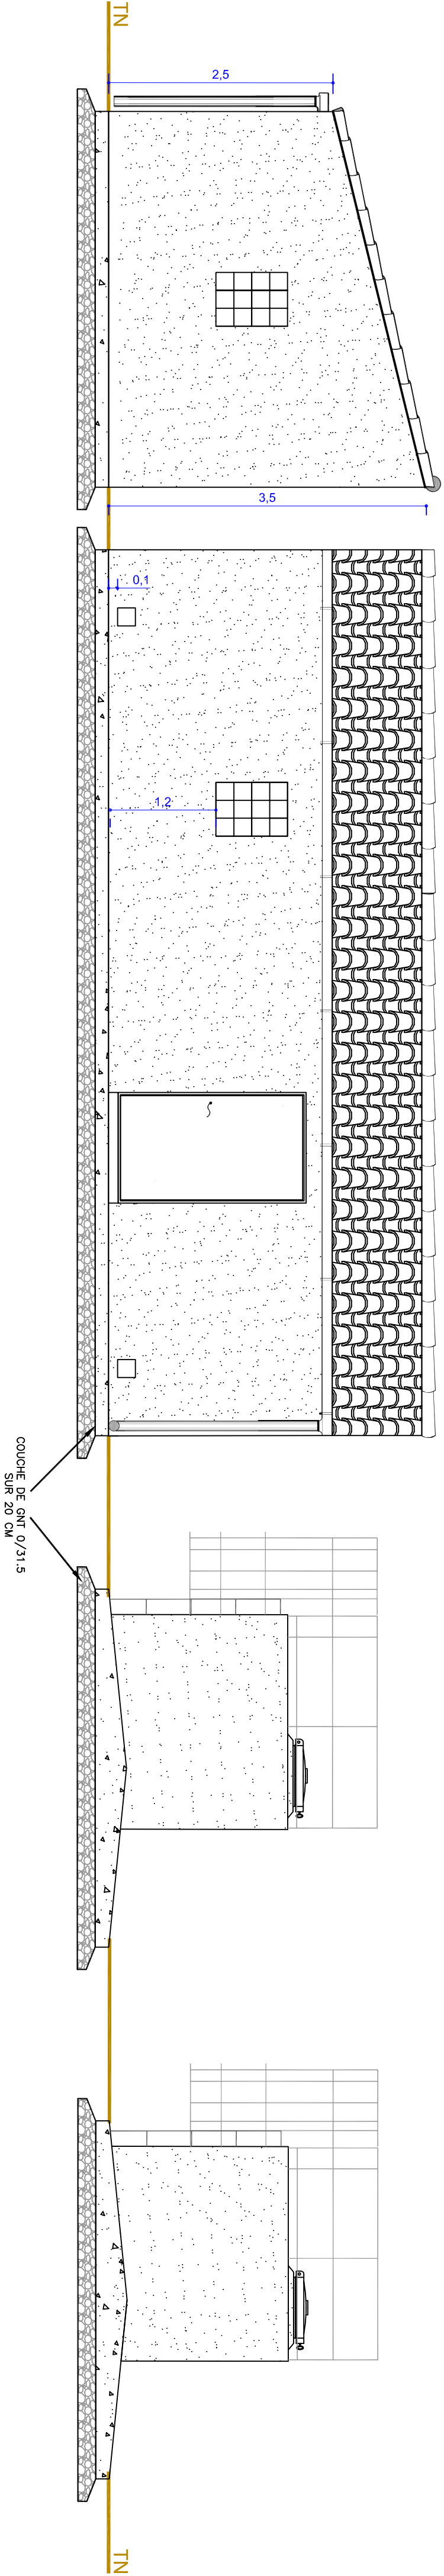

FACADE B

Regard tête de forage n°1

Regard tête de forage n°2