


plan cadastral
echelle : 1/2000eme

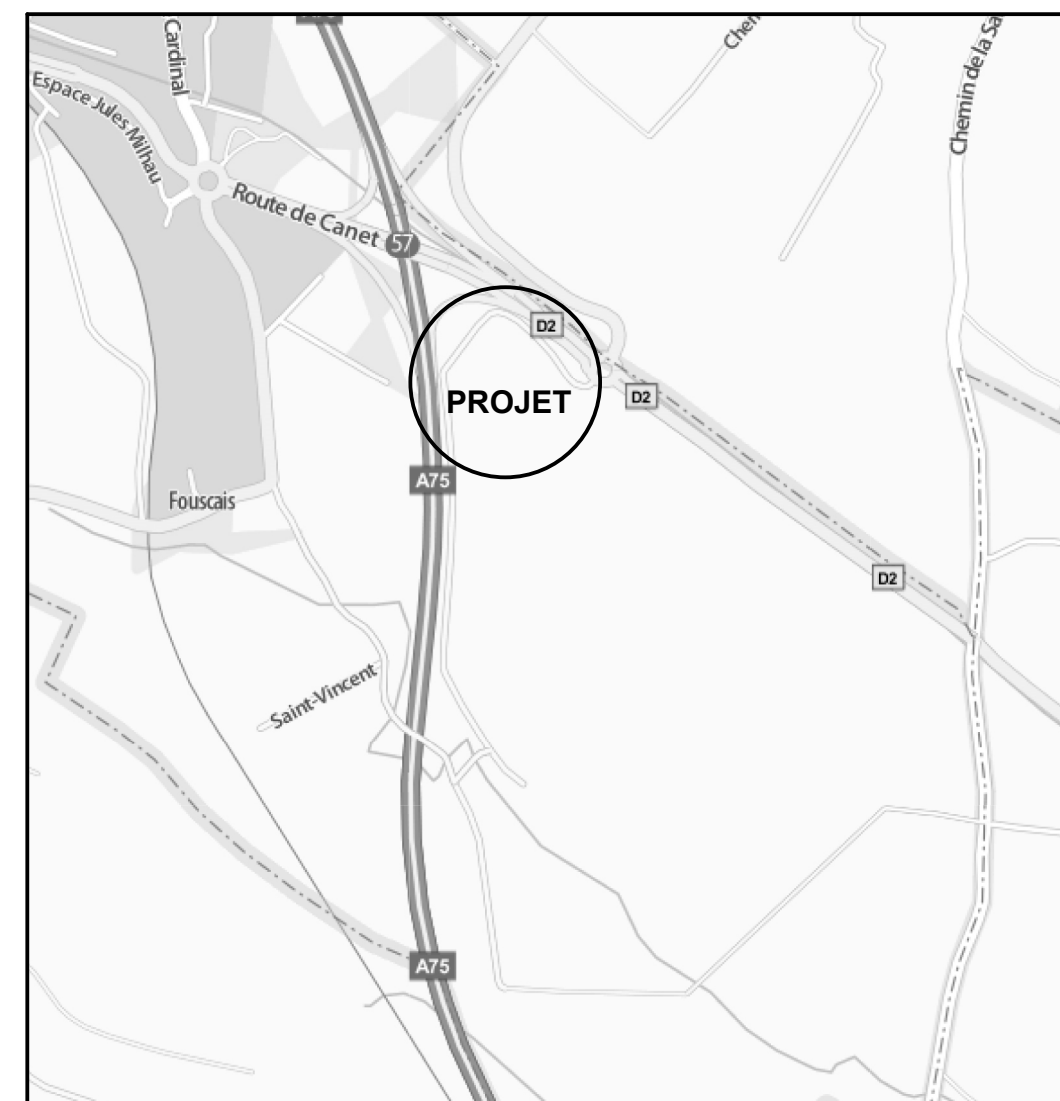

plan de situation

Ce plan est un document administratif et ne peut, en aucun cas, servir à la construction du bâtiment

VILLE DE CLERMONT L'HERAULT - 34800
ZAC DE LA SALAMANE - LOT 1
Construction d'un ensemble commercial

ZAC DE LA SALAMANE - LOT 1

Construction d'un ensemble commercial

Echelle :
Date : 10/02/2017
Dessin : MF

Date : 10/02/2017

Dessin : MF

demande d'étude au cas par cas
PLAN DE SITUATION

PLAN DE SITUATION

Maîtrise d'Oeuvre

ARCA architectures
Ordre des Architectes de la Région Centre n°S1114
45, av des Droits de l'Homme
45000 Orléans
tel: 02 38 84 60 00 fax: 02 38 84 80 20
E-mail : arca-architectures@wanadoo.fr

Maître d'Ouvrage

S.C.C.V. castellum Promotion
8 rond-point des entreprises
34500 Beziers

8 rond-point des entreprises
34500 Beziers


34500 Beziers

--	--


--	--	--	--

[illegible][illegible]

--	--

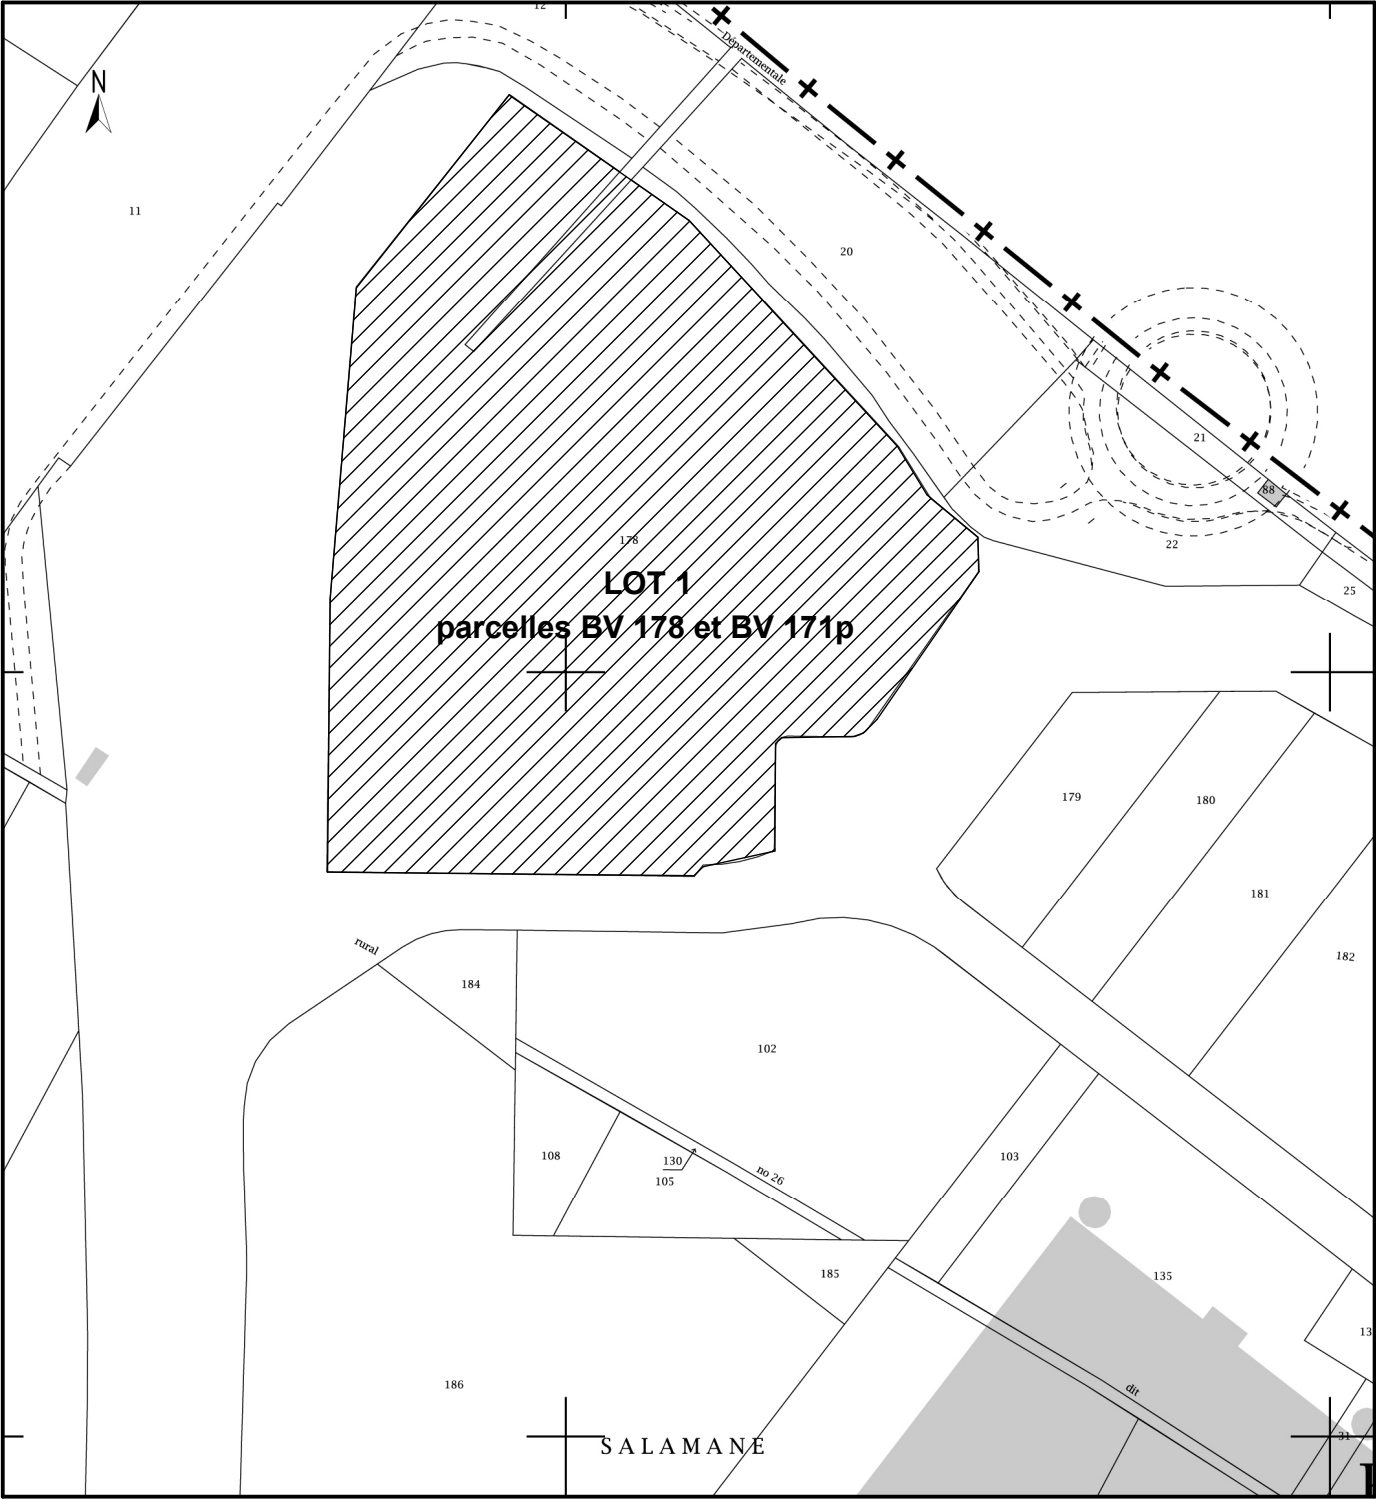

plan cadastral
échelle : 1/2000eme

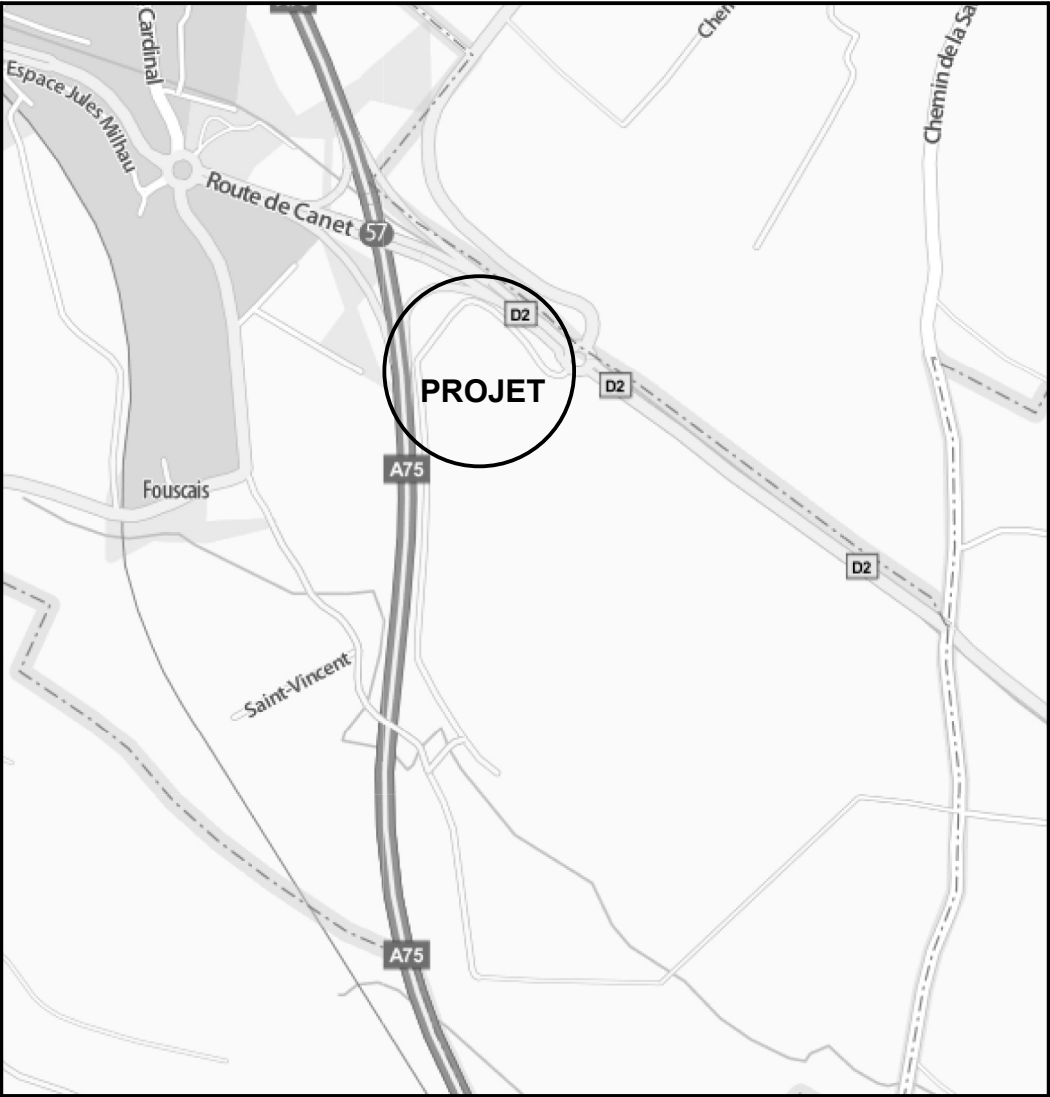

plan de situation

Ce plan est un document administratif et ne peut, en aucun cas, servir à la construction du bâtiment

VILLE DE CLERMONT L'HERAULT - 34800
ZAC DE LA SALAMANE - LOT 1
Construction d'un ensemble commercial

Echelle :
Date : 10/02/2017
Dessin : MF

demande d'étude au cas par cas
PLAN DE SITUATION


Maîtrise d'Oeuvre

ARCA architectures
Ordre des Architectes de la Région Centre n°S1114
45, av des Droits de l'Homme
45000 Orléans
tel: 02 38 84 60 00 fax: 02 38 84 80 20
E-mail : arca-architectures@wanadoo.fr


Maître d'Ouvrage

S.C.C.V. castellum Promotion
8 rond-point des entreprises
34500 Beziers

a
b
c
d
e
f

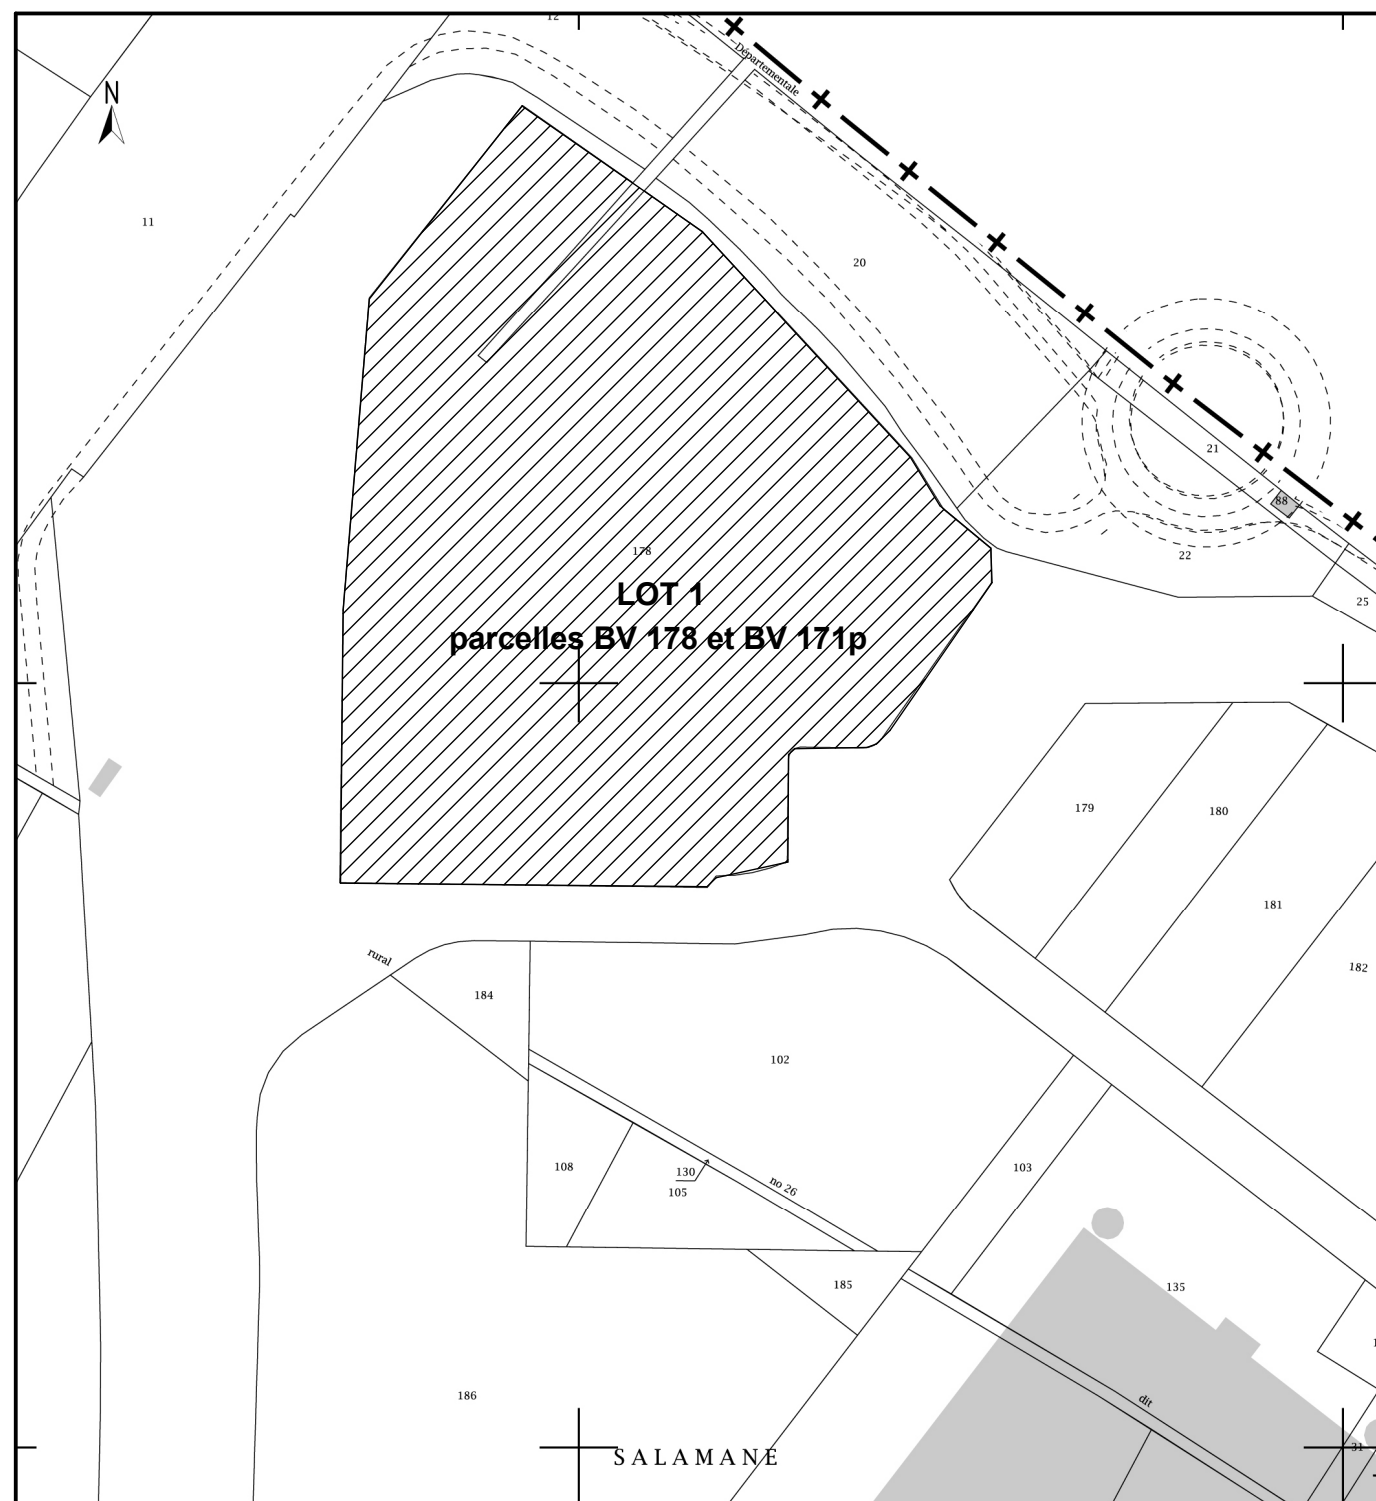

plan cadastral
echelle : 1/2000eme

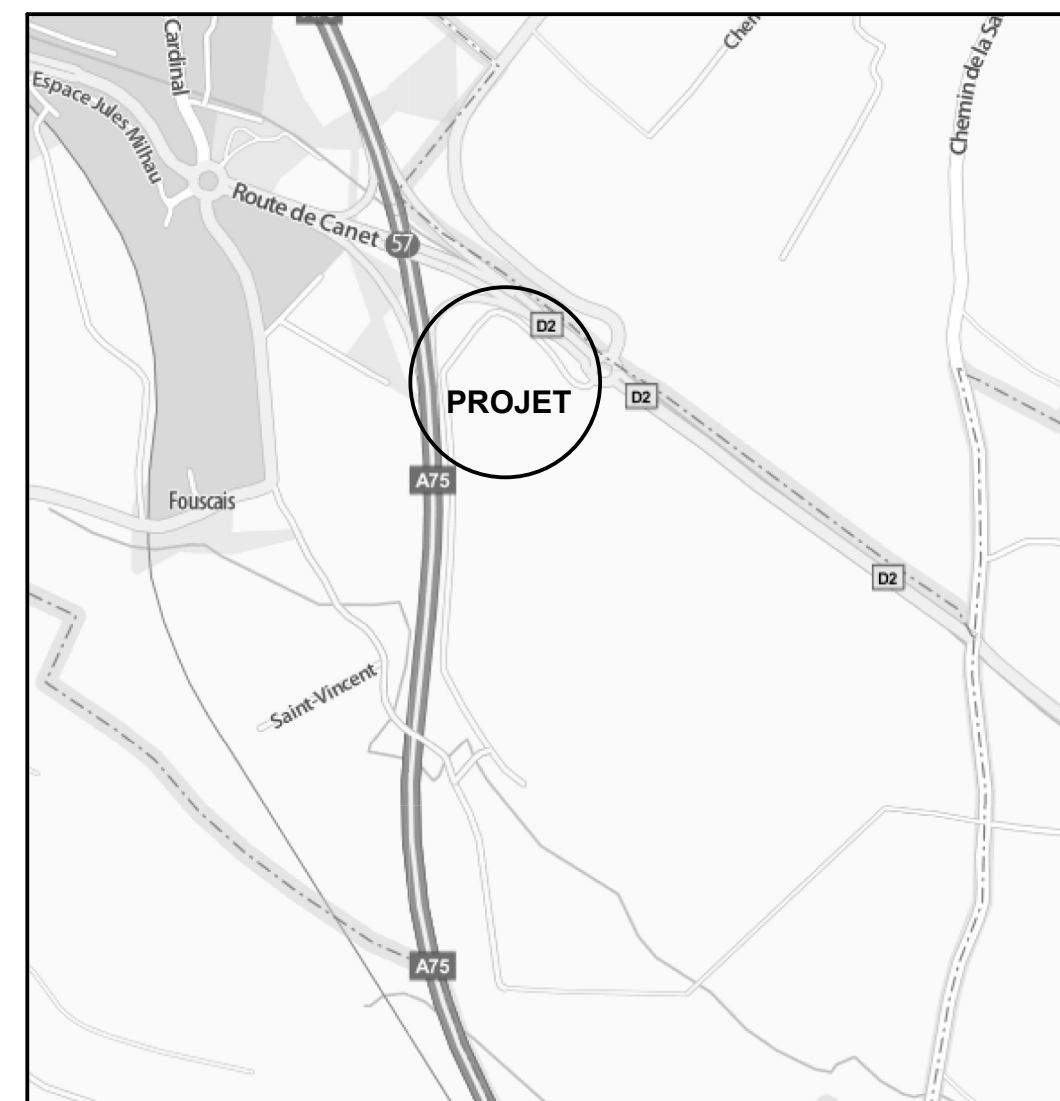

plan de situation

Ce plan est un document administratif et ne peut, en aucun cas, servir à la construction du bâtiment

VILLE DE CLERMONT L'HERAULT - 34800
ZAC DE LA SALAMANE - LOT 1
Construction d'un ensemble commercial

ZAC DE LA SALAMANE - LOT 1

Construction d'un ensemble commercial

Echelle :
Date : 10/02/2017
Dessin : MF

Date : 10/02/2017

Dessin : MF

demande d'étude au cas par cas
PLAN DE SITUATION

PLAN DE SITUATION

Maîtrise d'Oeuvre

ARCA architectures
Ordre des Architectes de la Région Centre n°S1114
45, av des Droits de l'Homme
45000 Orléans
tel: 02 38 84 60 00 fax: 02 38 84 80 20
E-mail : arca-architectures@wanadoo.fr

Maître d'Ouvrage

S.C.C.V. castellum Promotion
8 rond-point des entreprises
34500 Beziers

8 rond-point des entreprises
34500 Beziers


34500 Beziers

--	--


[illegible]

[illegible]

--	--

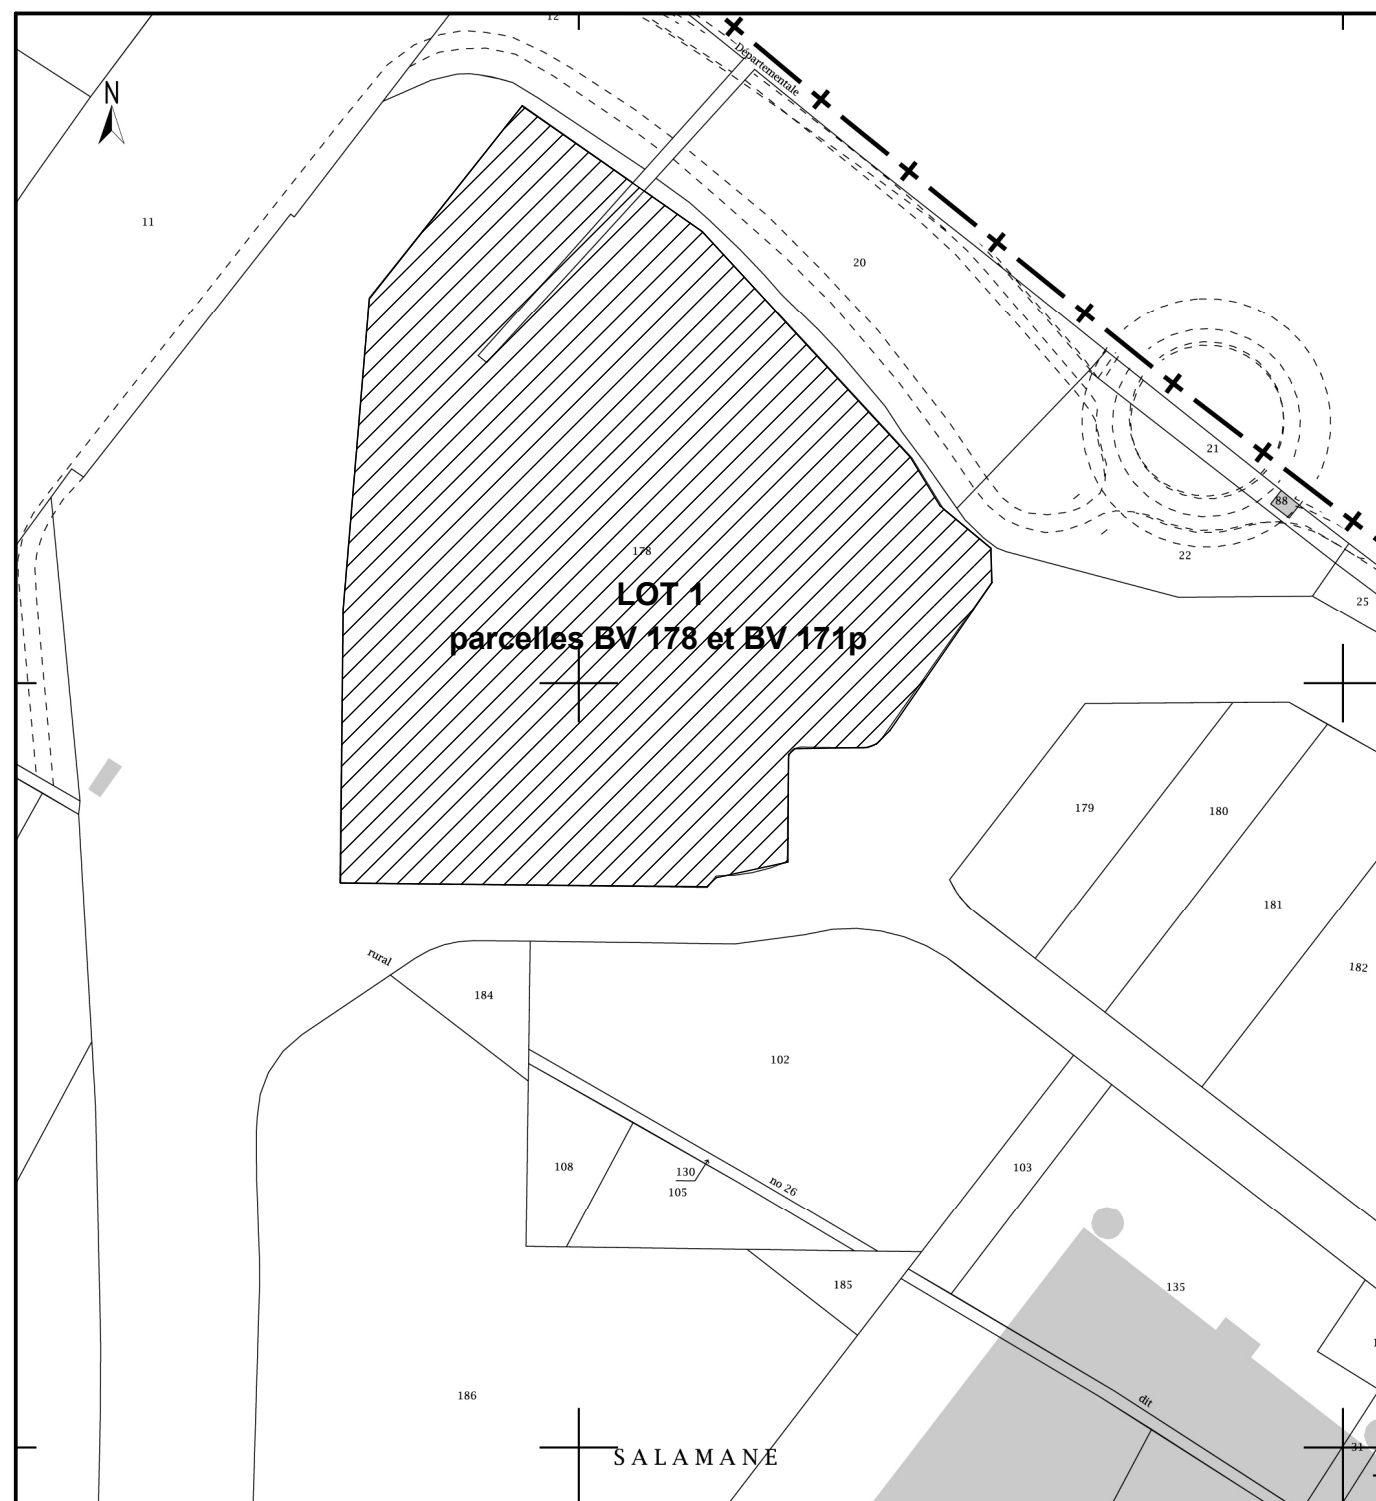

plan cadastral
echelle : 1/2000eme

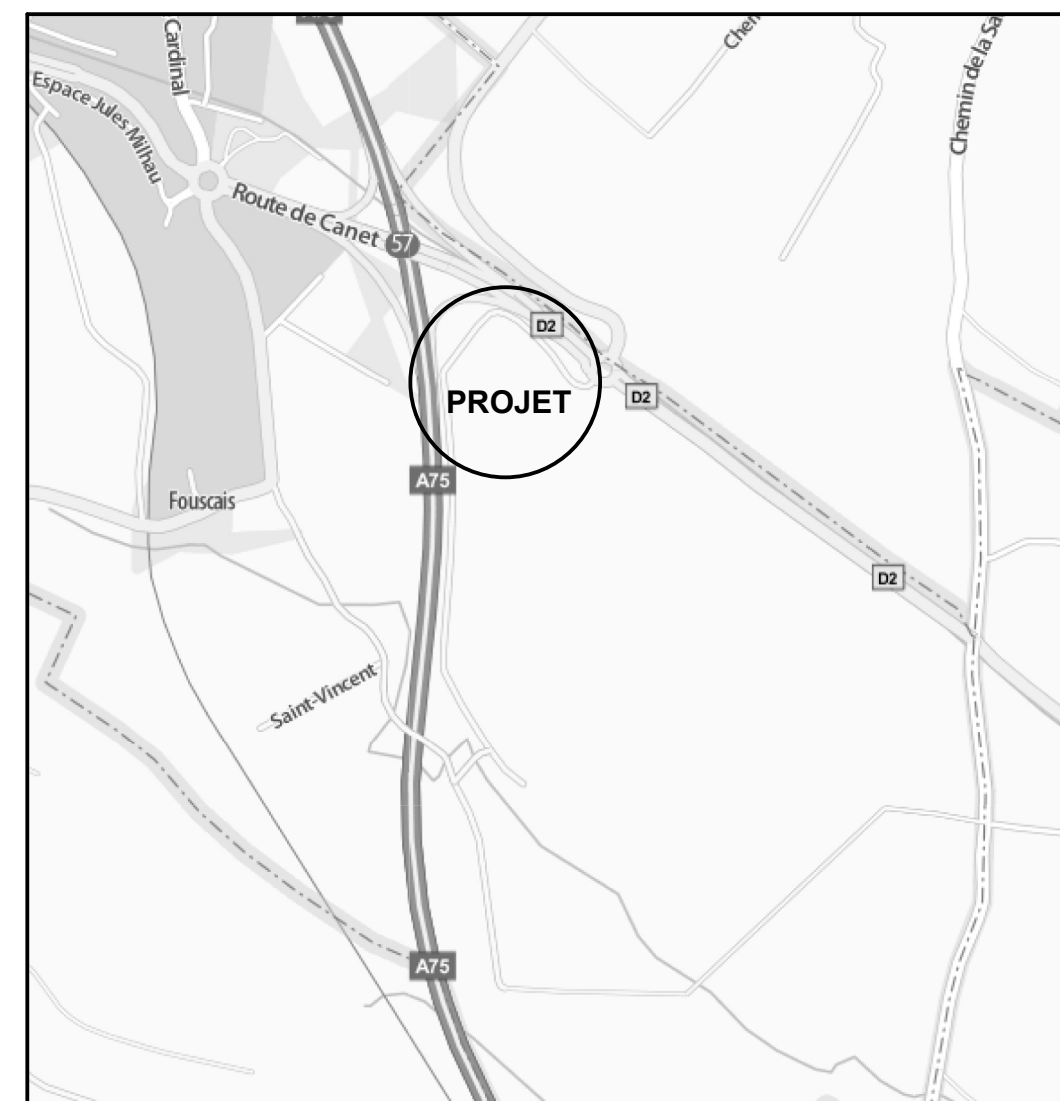

plan de situation

Ce plan est un document administratif et ne peut, en aucun cas, servir à la construction du bâtiment

VILLE DE CLERMONT L'HERAULT - 34800
ZAC DE LA SALAMANE - LOT 1
Construction d'un ensemble commercial

ZAC DE LA SALAMANE - LOT 1

Construction d'un ensemble commercial

Echelle :
Date : 10/02/2017
Dessin : MF

Date : 10/02/2017

Dessin : MF

demande d'étude au cas par cas
PLAN DE SITUATION

PLAN DE SITUATION

Maîtrise d'Oeuvre

ARCA architectures
Ordre des Architectes de la Région Centre n°S1114
45, av des Droits de l'Homme
45000 Orléans
tel: 02 38 84 60 00 fax: 02 38 84 80 20
E-mail : arca-architectures@wanadoo.fr

Maître d'Ouvrage

S.C.C.V. castellum Promotion
8 rond-point des entreprises
34500 Beziers

8 rond-point des entreprises
34500 Beziers

34500 Beziars


--	--

[illegible]


[illegible]

--	--

--	--

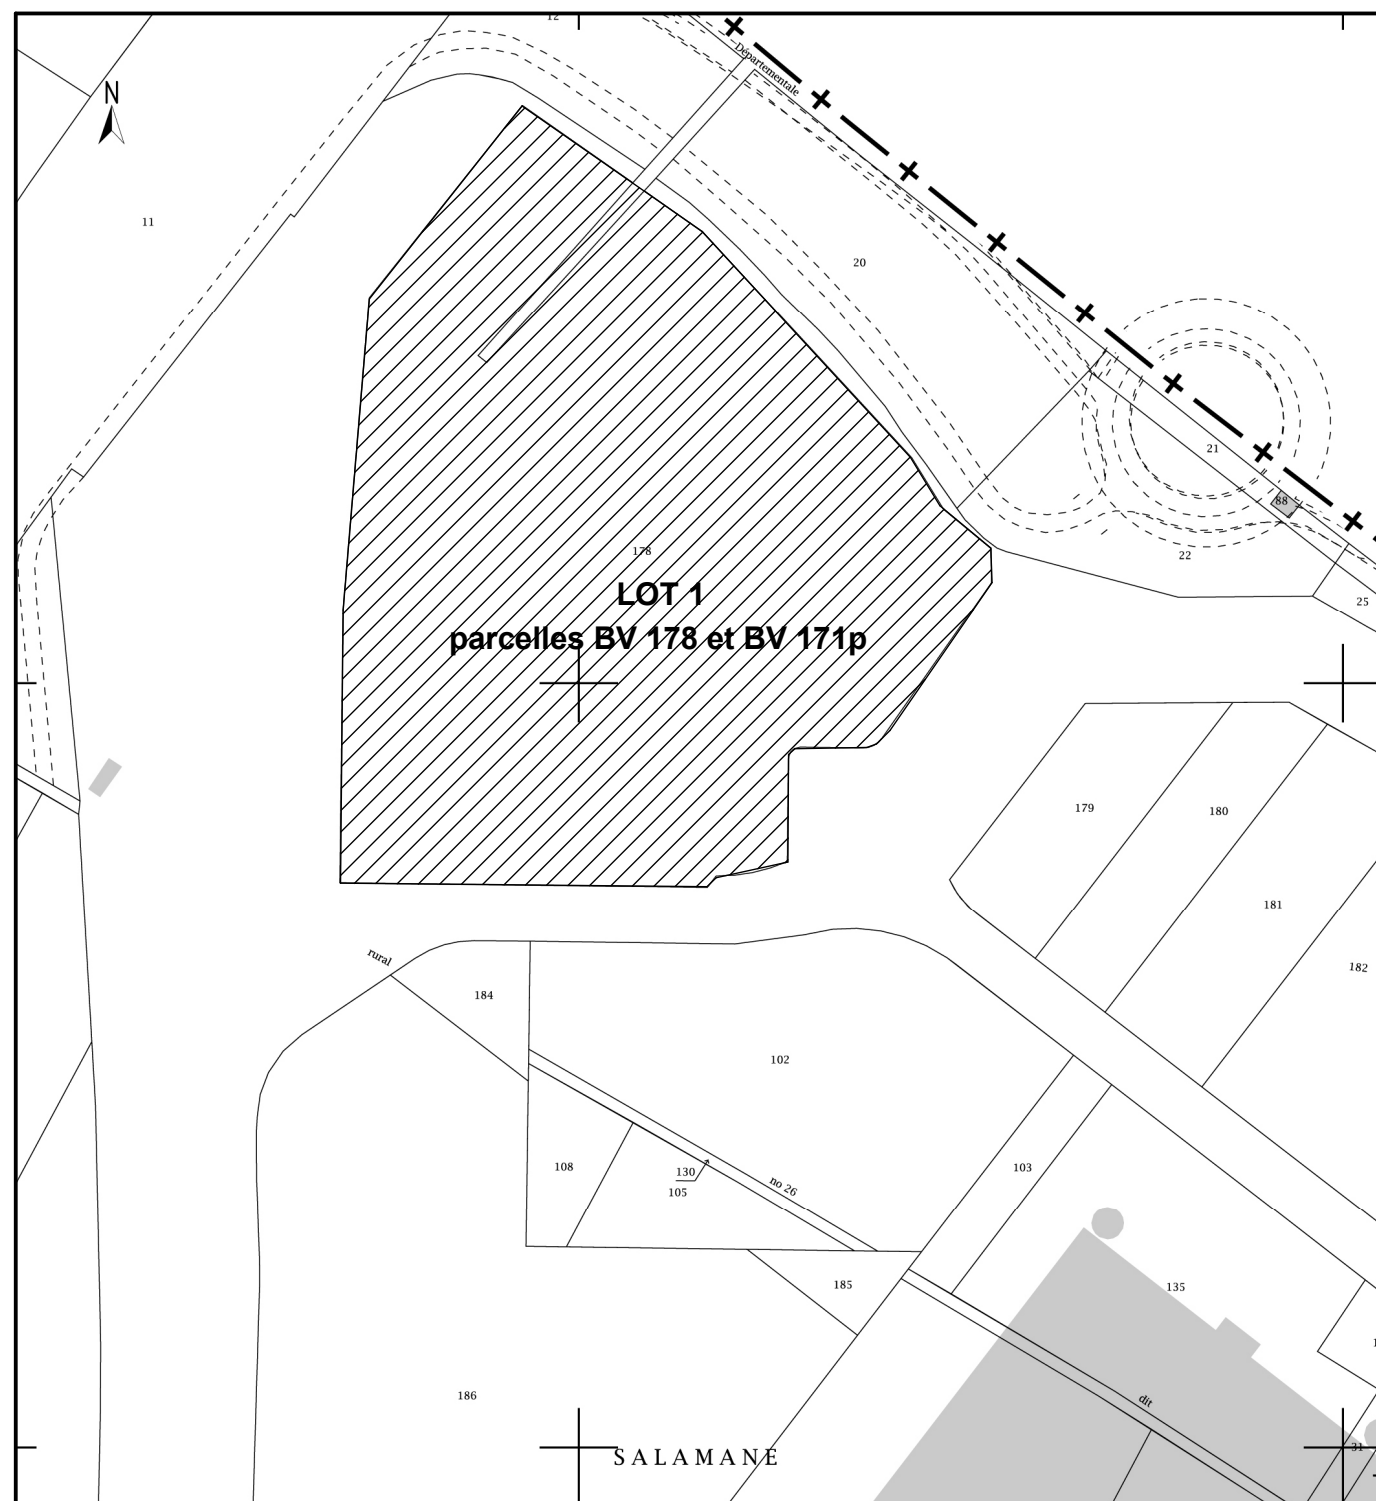

plan cadastral
echelle : 1/2000eme

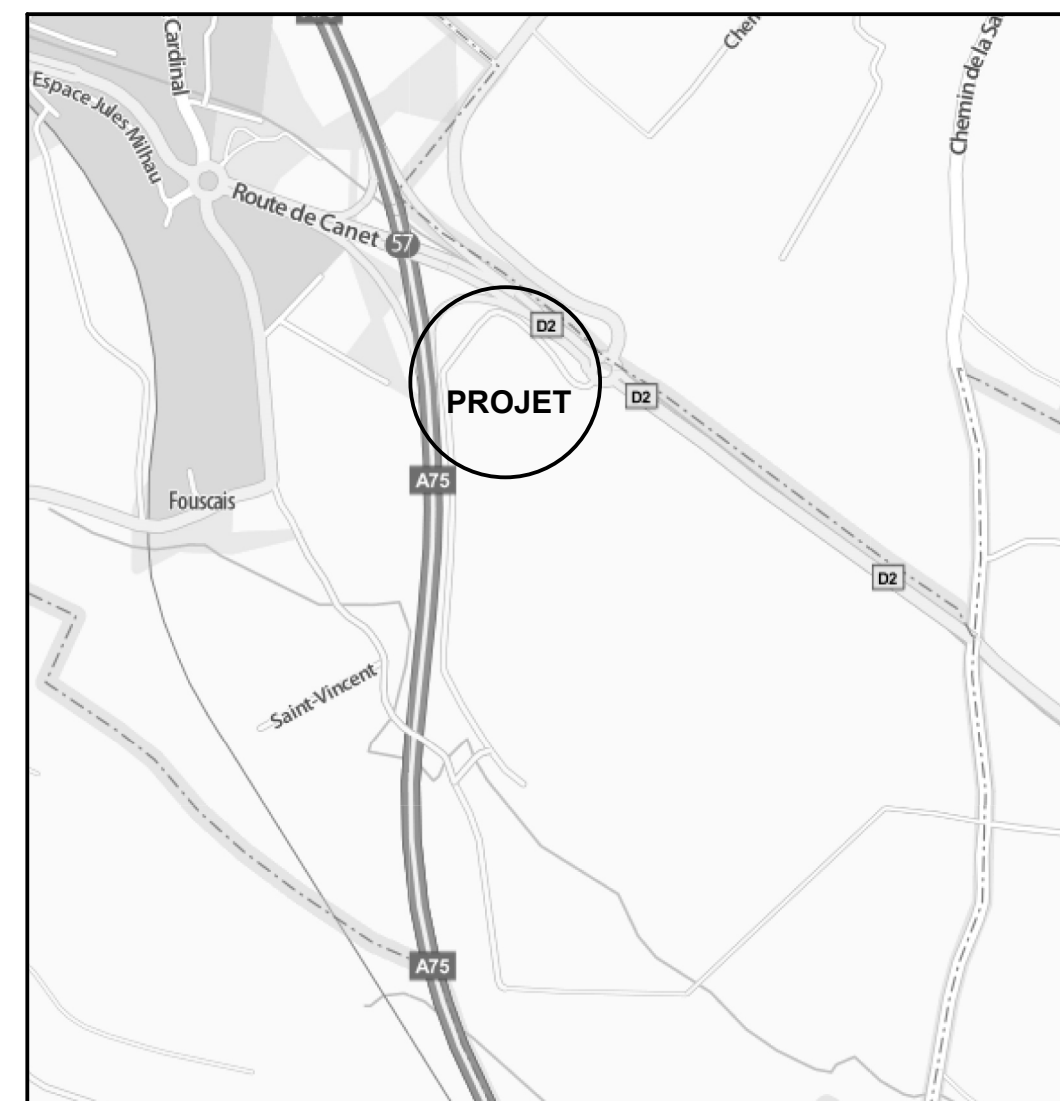

plan de situation

Ce plan est un document administratif et ne peut, en aucun cas, servir à la construction du bâtiment

VILLE DE CLERMONT L'HERAULT - 34800
ZAC DE LA SALAMANE - LOT 1
Construction d'un ensemble commercial

ZAC DE LA SALAMANE - LOT 1

Construction d'un ensemble commercial

Echelle :
Date : 10/02/2017
Dessin : MF

Date : 10/02/2017

Dessin : MF

demande d'étude au cas par cas
PLAN DE SITUATION

PLAN DE SITUATION

Maîtrise d'Oeuvre

ARCA architectures
Ordre des Architectes de la Région Centre n°S1114
45, av des Droits de l'Homme
45000 Orléans
tel: 02 38 84 60 00 fax: 02 38 84 80 20
E-mail : arca-architectures@wanadoo.fr

Maître d'Ouvrage

S.C.C.V. castellum Promotion
8 rond-point des entreprises
34500 Beziers

8 rond-point des entreprises
34500 Beziers


34500 Beziars

--	--


[illegible]

[illegible]

--	--

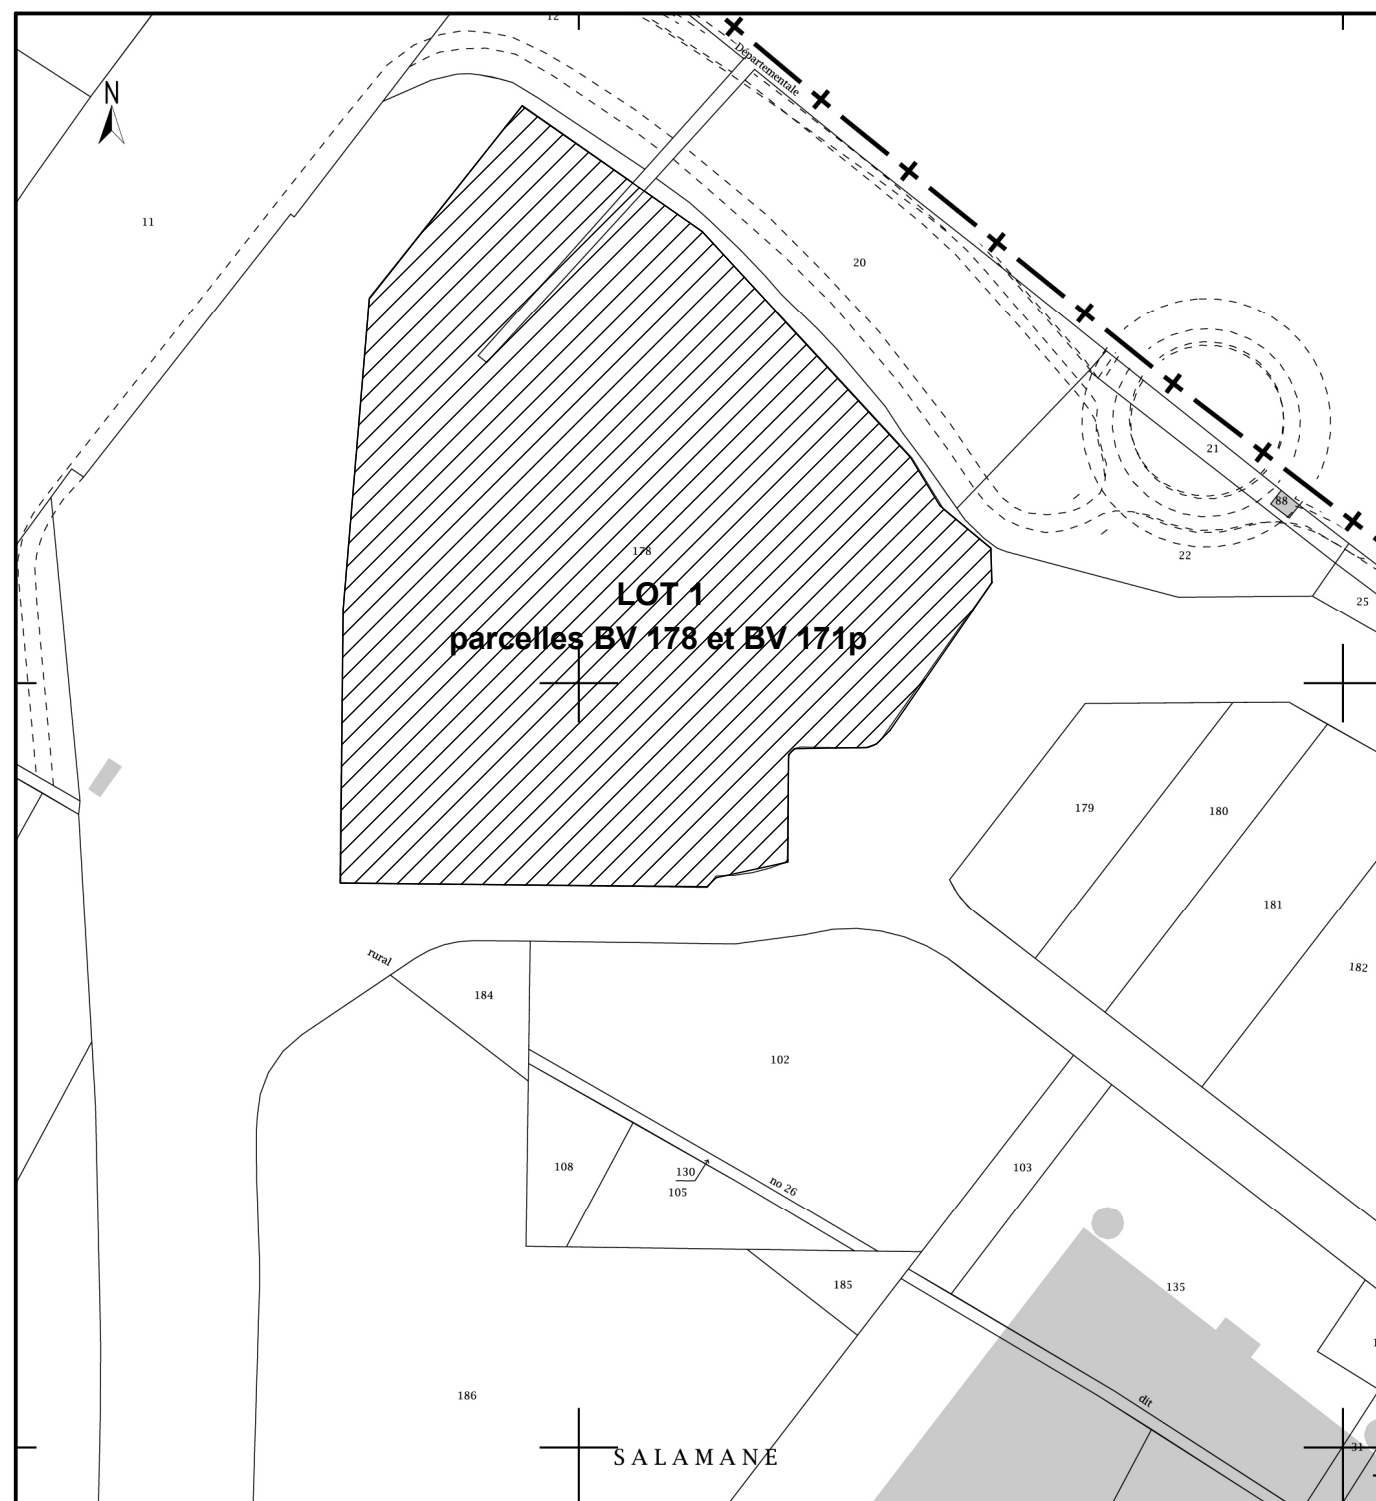

plan cadastral
echelle : 1/2000eme

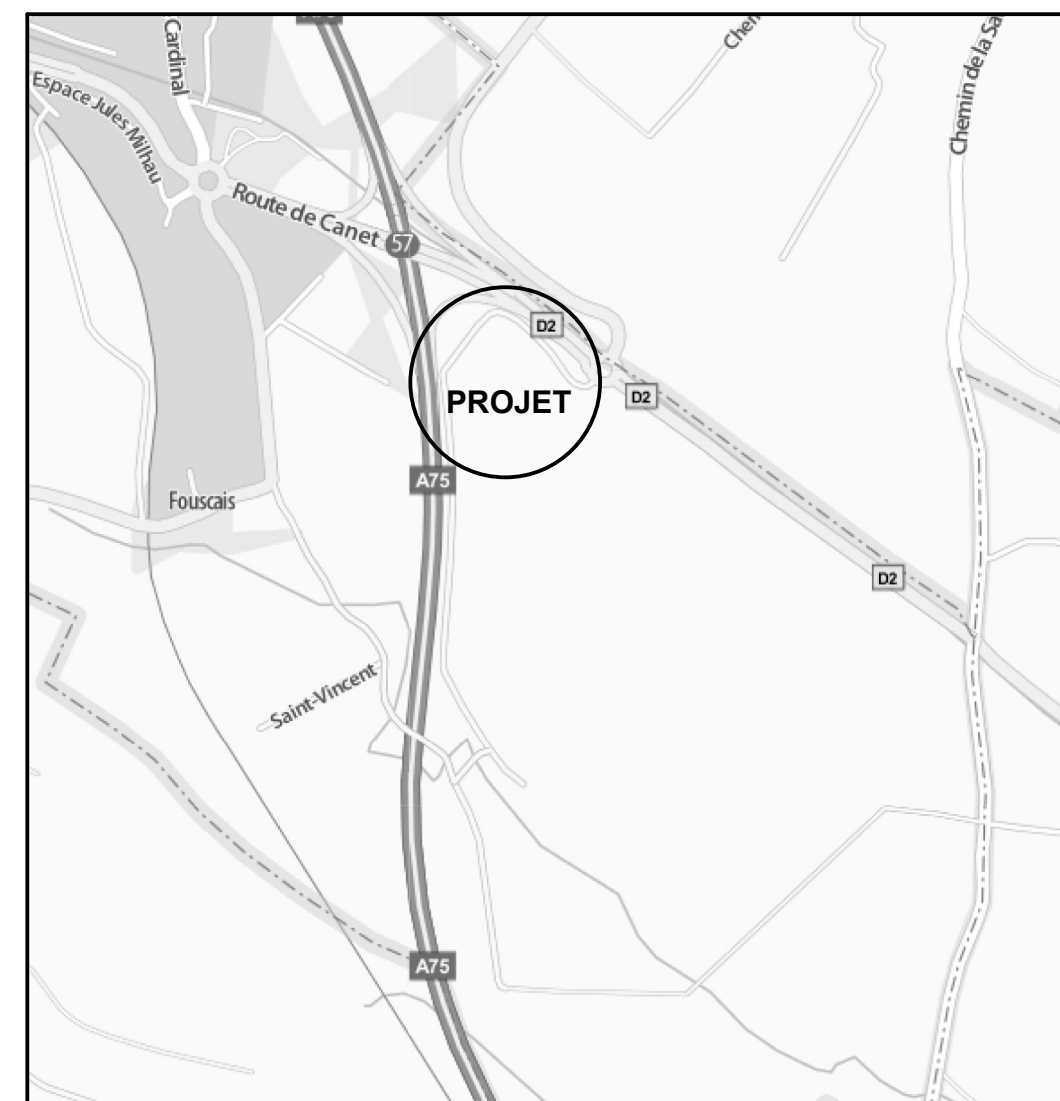

plan de situation

Ce plan est un document administratif et ne peut, en aucun cas, servir à la construction du bâtiment

VILLE DE CLERMONT L'HERAULT - 34800
ZAC DE LA SALAMANE - LOT 1
Construction d'un ensemble commercial

ZAC DE LA SALAMANE - LOT 1

Construction d'un ensemble commercial

Echelle :
Date : 10/02/2017
Dessin : MF

Date : 10/02/2017

Dessin : MF

demande d'étude au cas par cas
PLAN DE SITUATION

PLAN DE SITUATION

Maîtrise d'Oeuvre

ARCA architectures
Ordre des Architectes de la Région Centre n°S1114
45, av des Droits de l'Homme
45000 Orléans
tel: 02 38 84 60 00 fax: 02 38 84 80 20
E-mail : arca-architectures@wanadoo.fr

Maître d'Ouvrage

S.C.C.V. castellum Promotion
8 rond-point des entreprises
34500 Beziers

8 rond-point des entreprises
34500 Beziers


34500 Beziars

--	--


[illegible]

[illegible]

--	--

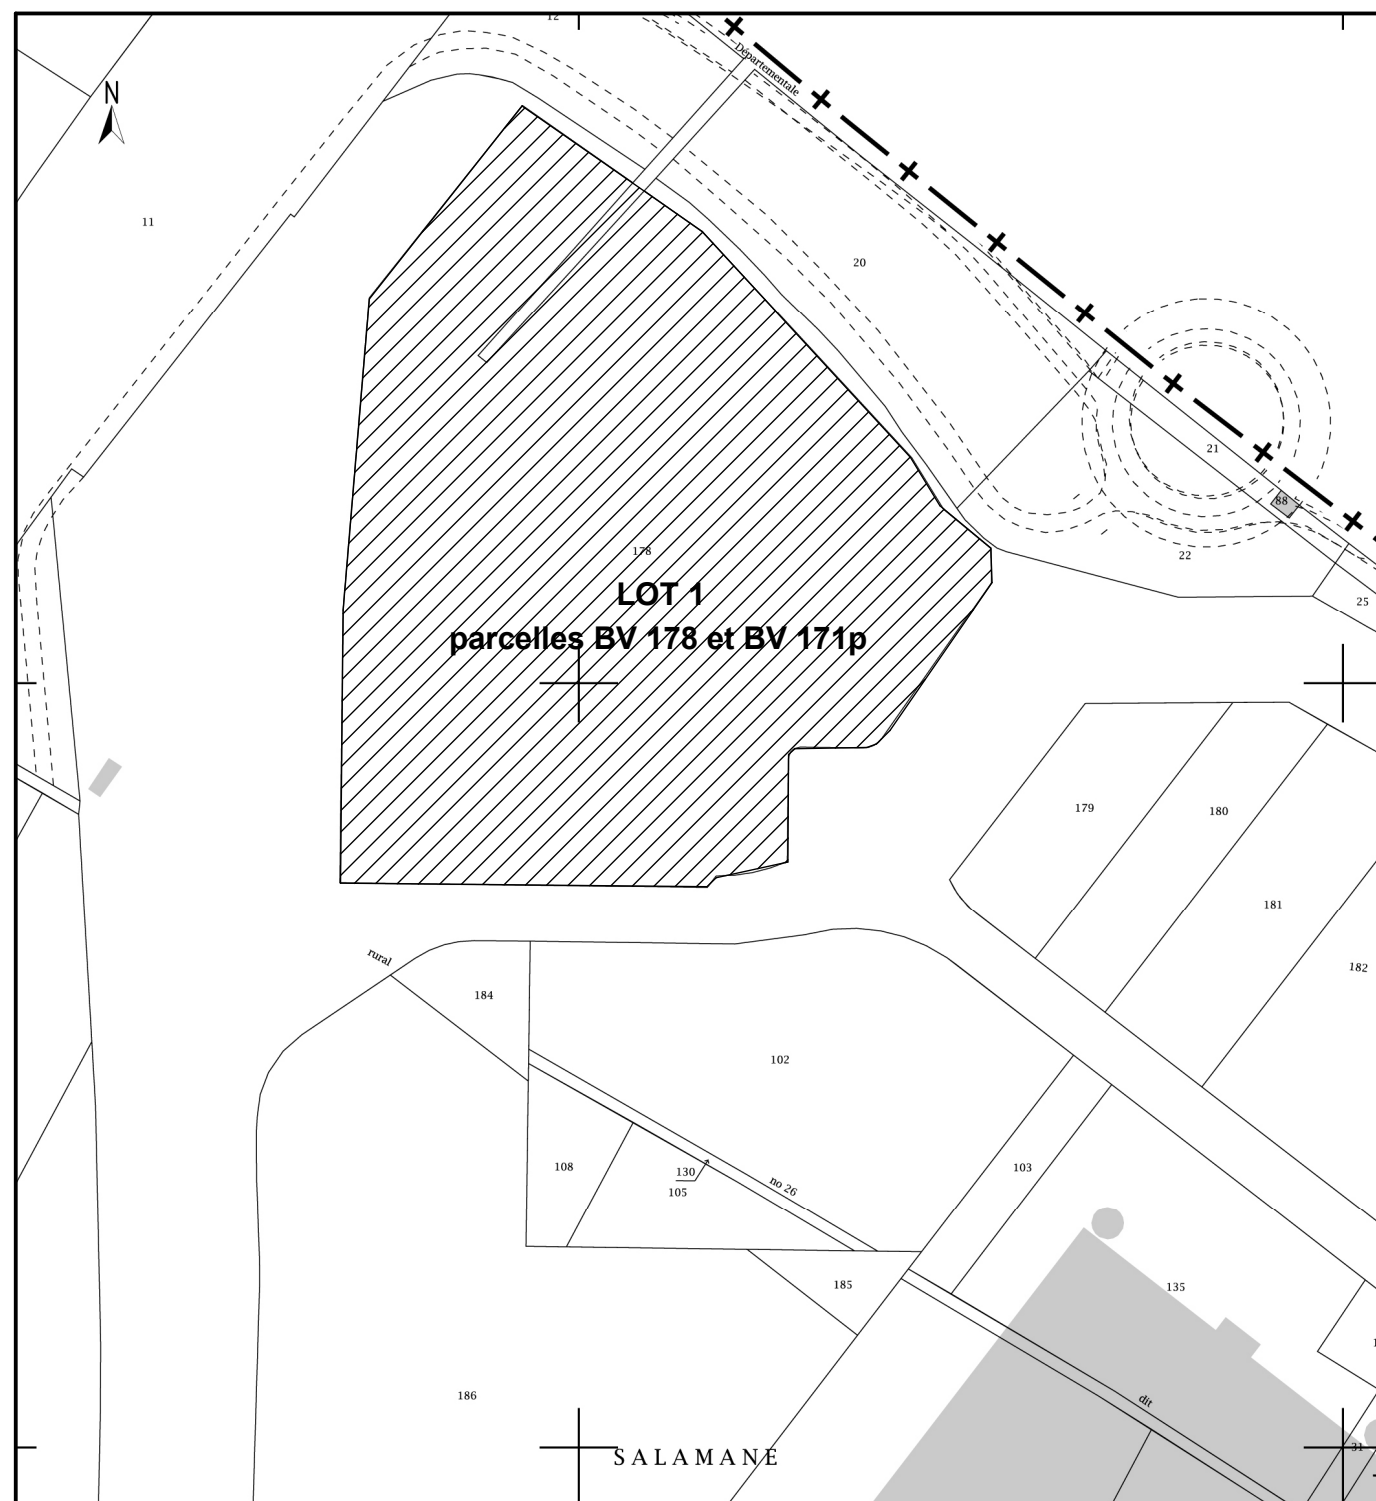

plan cadastral
echelle : 1/2000eme

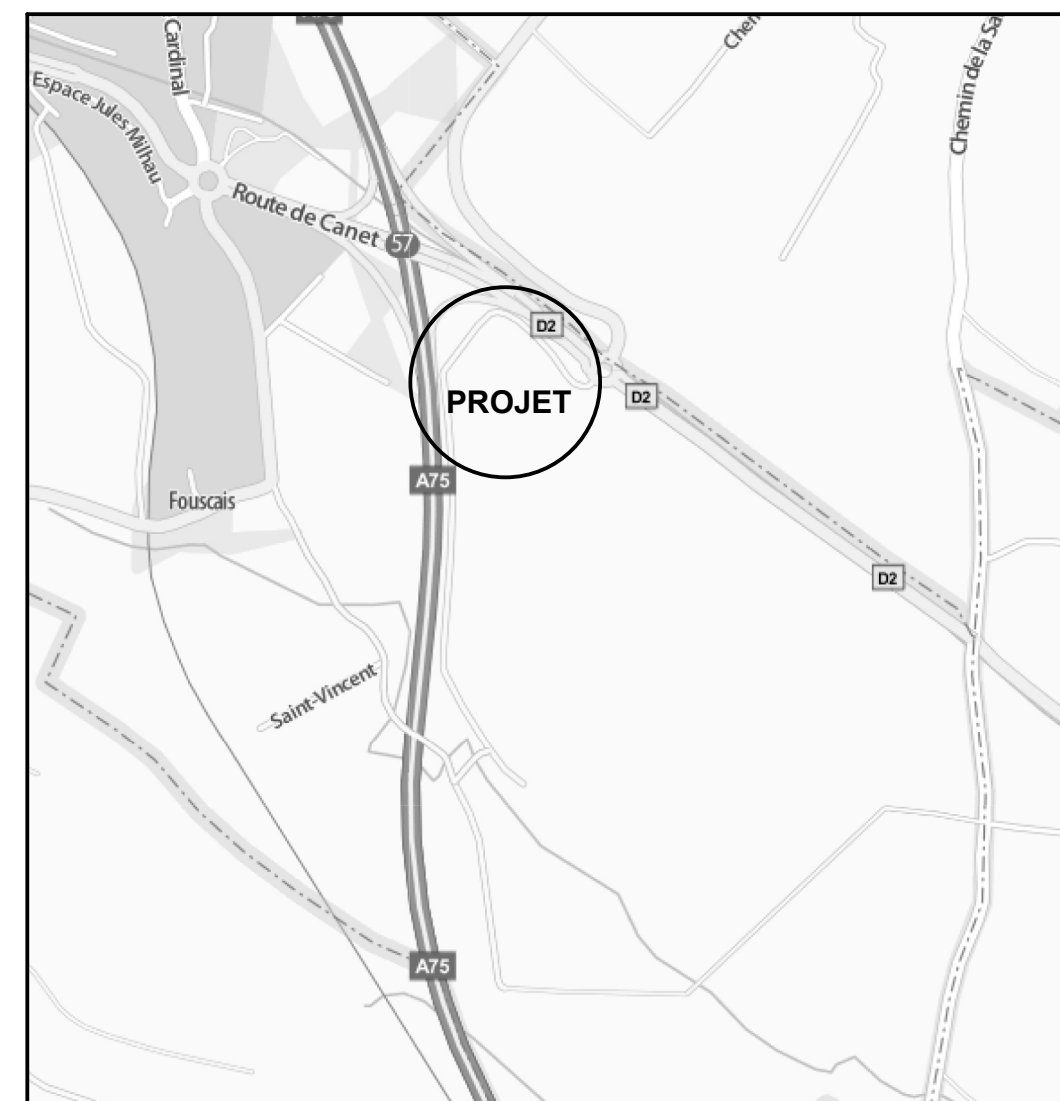

plan de situation

Ce plan est un document administratif et ne peut, en aucun cas, servir à la construction du bâtiment

VILLE DE CLERMONT L'HERAULT - 34800
ZAC DE LA SALAMANE - LOT 1
Construction d'un ensemble commercial

ZAC DE LA SALAMANE - LOT 1

Construction d'un ensemble commercial

Echelle :
Date : 10/02/2017
Dessin : MF

Date : 10/02/2017

Dessin : MF

demande d'étude au cas par cas
PLAN DE SITUATION

PLAN DE SITUATION

Maîtrise d'Oeuvre

ARCA architectures
Ordre des Architectes de la Région Centre n°S1114
45, av des Droits de l'Homme
45000 Orléans
tel: 02 38 84 60 00 fax: 02 38 84 80 20
E-mail : arca-architectures@wanadoo.fr

Maître d'Ouvrage

S.C.C.V. castellum Promotion
8 rond-point des entreprises
34500 Beziers

8 rond-point des entreprises
34500 Beziers


34500 Beziars

--	--


[illegible]

[illegible][illegible]

--	--

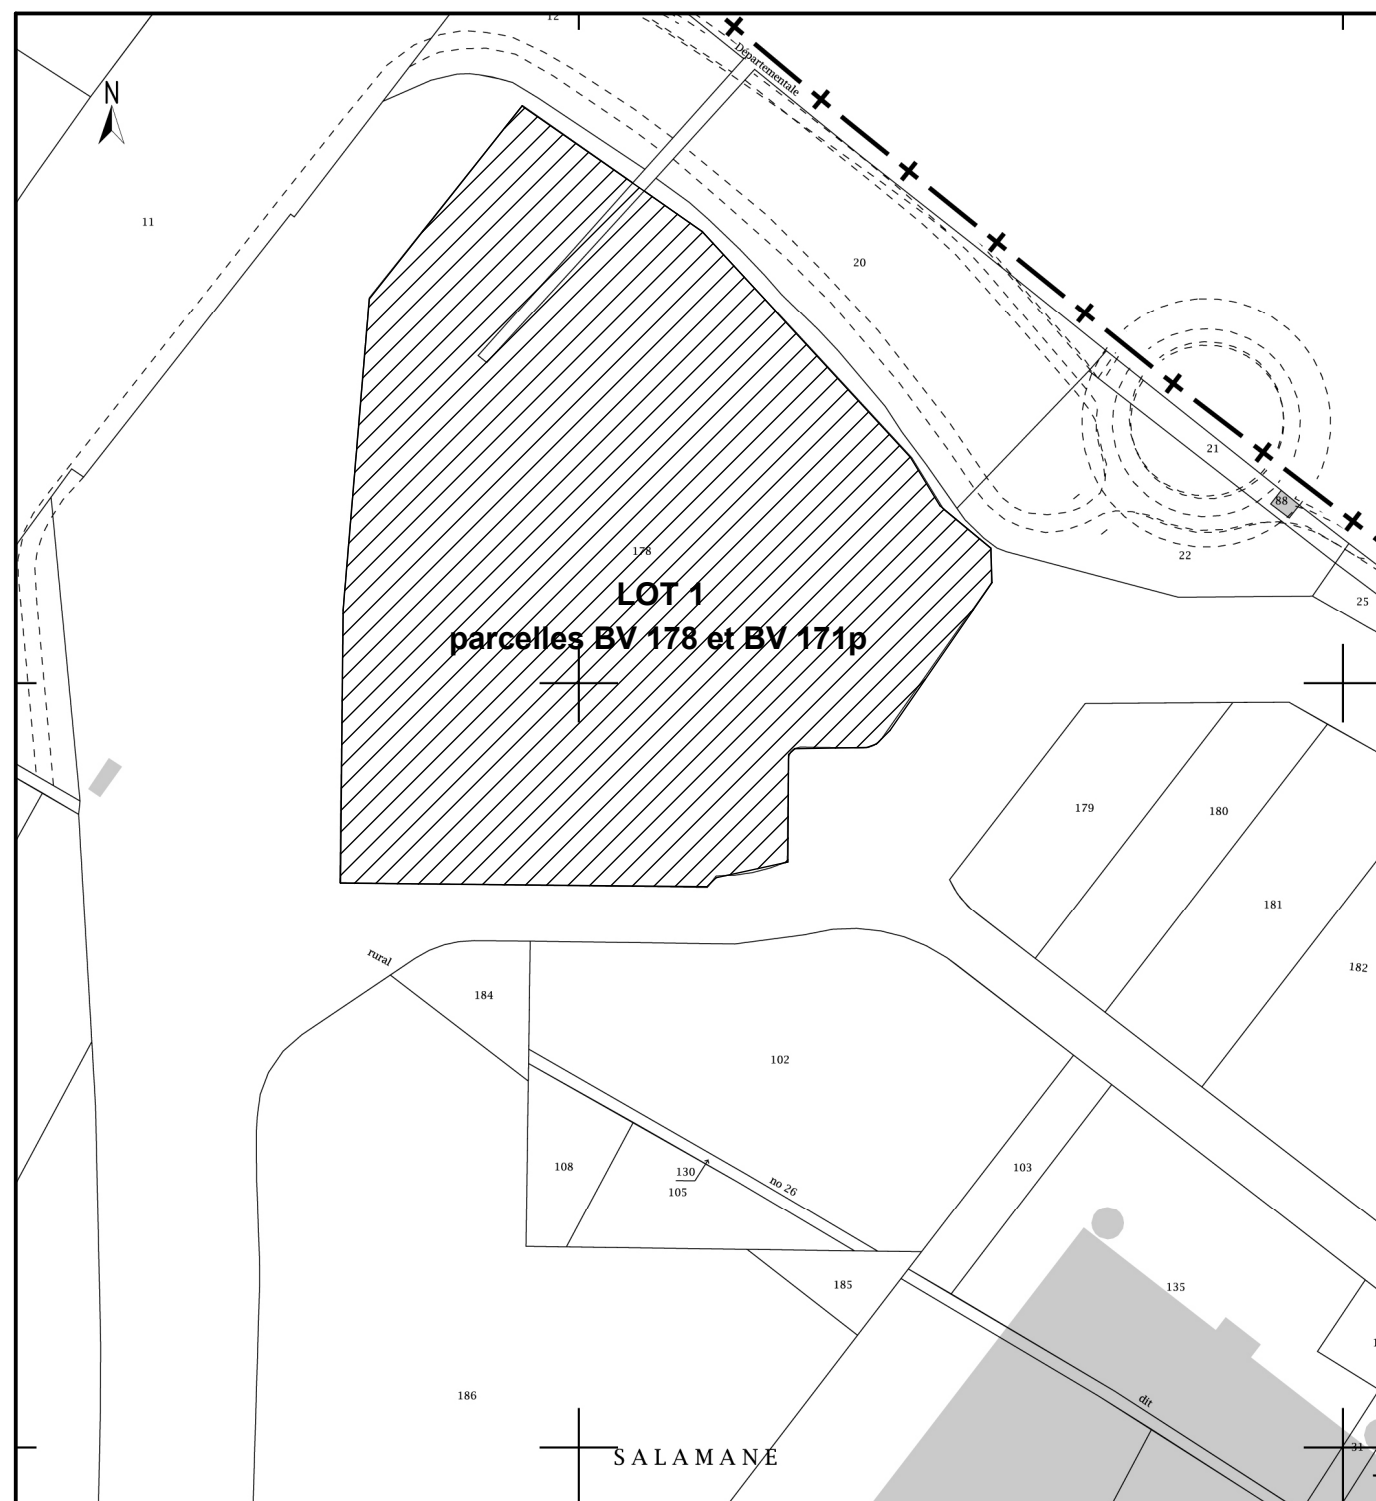

plan cadastral
echelle : 1/2000eme

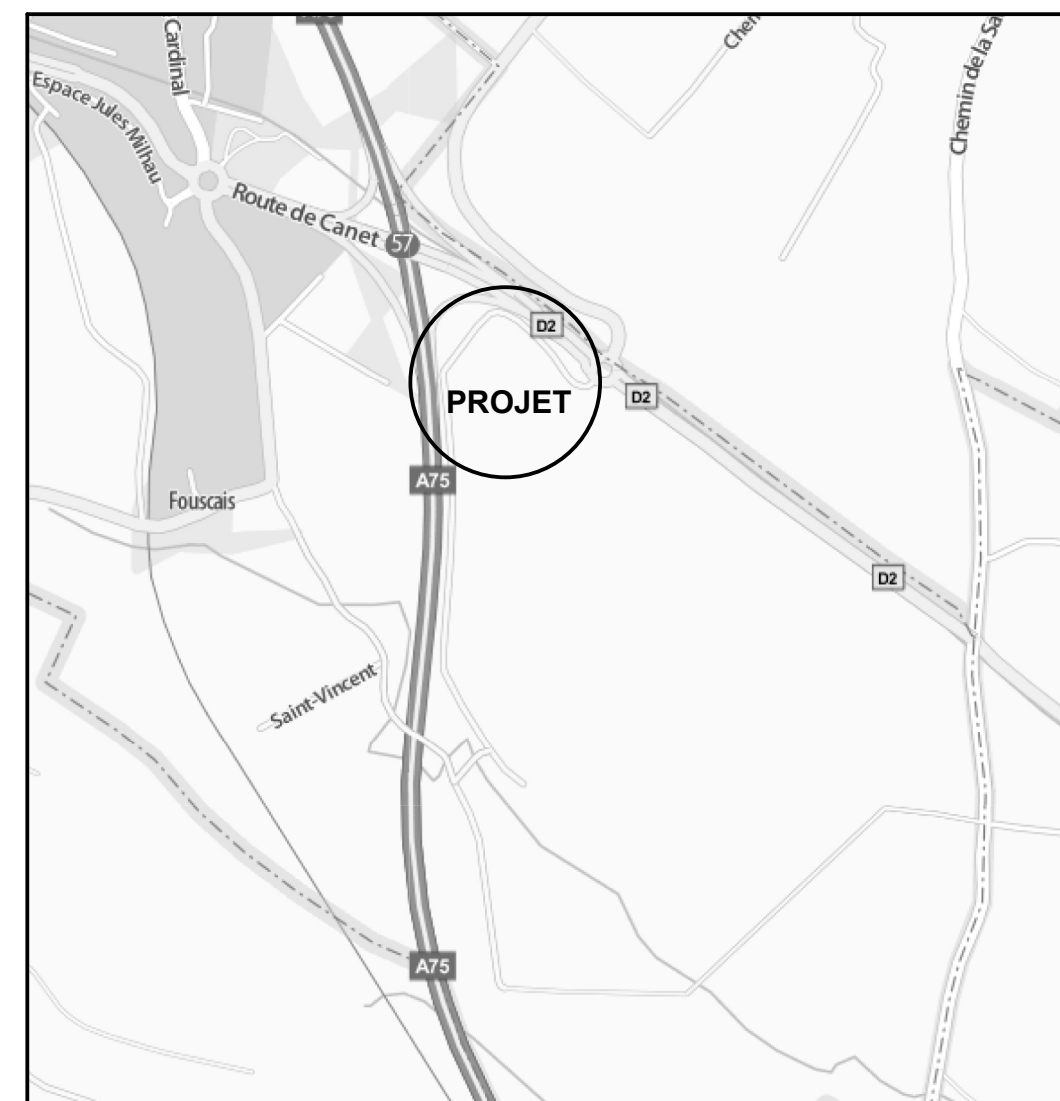

plan de situation

Ce plan est un document administratif et ne peut, en aucun cas, servir à la construction du bâtiment

VILLE DE CLERMONT L'HERAULT - 34800
ZAC DE LA SALAMANE - LOT 1
Construction d'un ensemble commercial

ZAC DE LA SALAMANE - LOT 1

Construction d'un ensemble commercial

Echelle :
Date : 10/02/2017
Dessin : MF

Date : 10/02/2017

Dessin : MF

demande d'étude au cas par cas
PLAN DE SITUATION

PLAN DE SITUATION

Maîtrise d'Oeuvre

ARCA architectures
Ordre des Architectes de la Région Centre n°S1114
45, av des Droits de l'Homme
45000 Orléans
tel: 02 38 84 60 00 fax: 02 38 84 80 20
E-mail : arca-architectures@wanadoo.fr

Maître d'Ouvrage

S.C.C.V. castellum Promotion
8 rond-point des entreprises
34500 Beziers

8 rond-point des entreprises
34500 Beziers

34500 Beziers


--	--

--	--


[illegible]

--	--	--	--

--	--

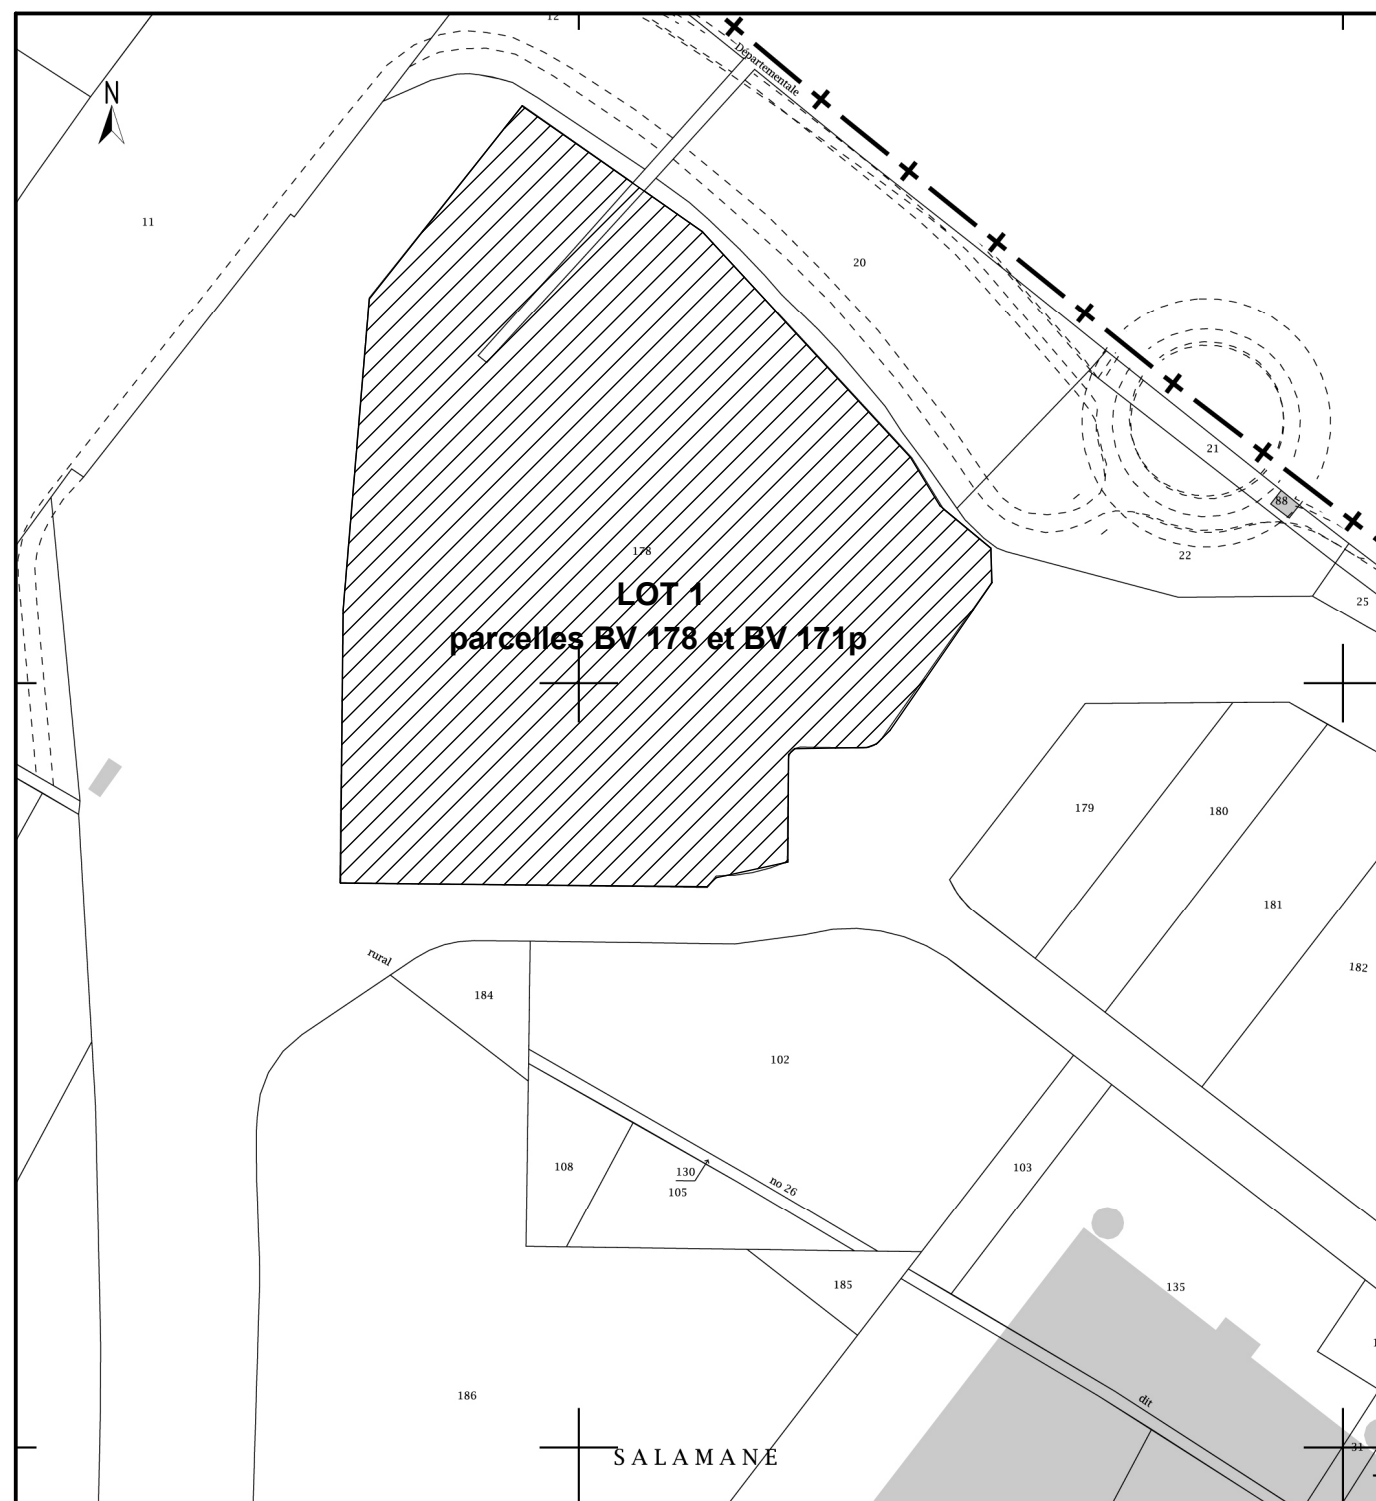

plan cadastral
echelle : 1/2000eme

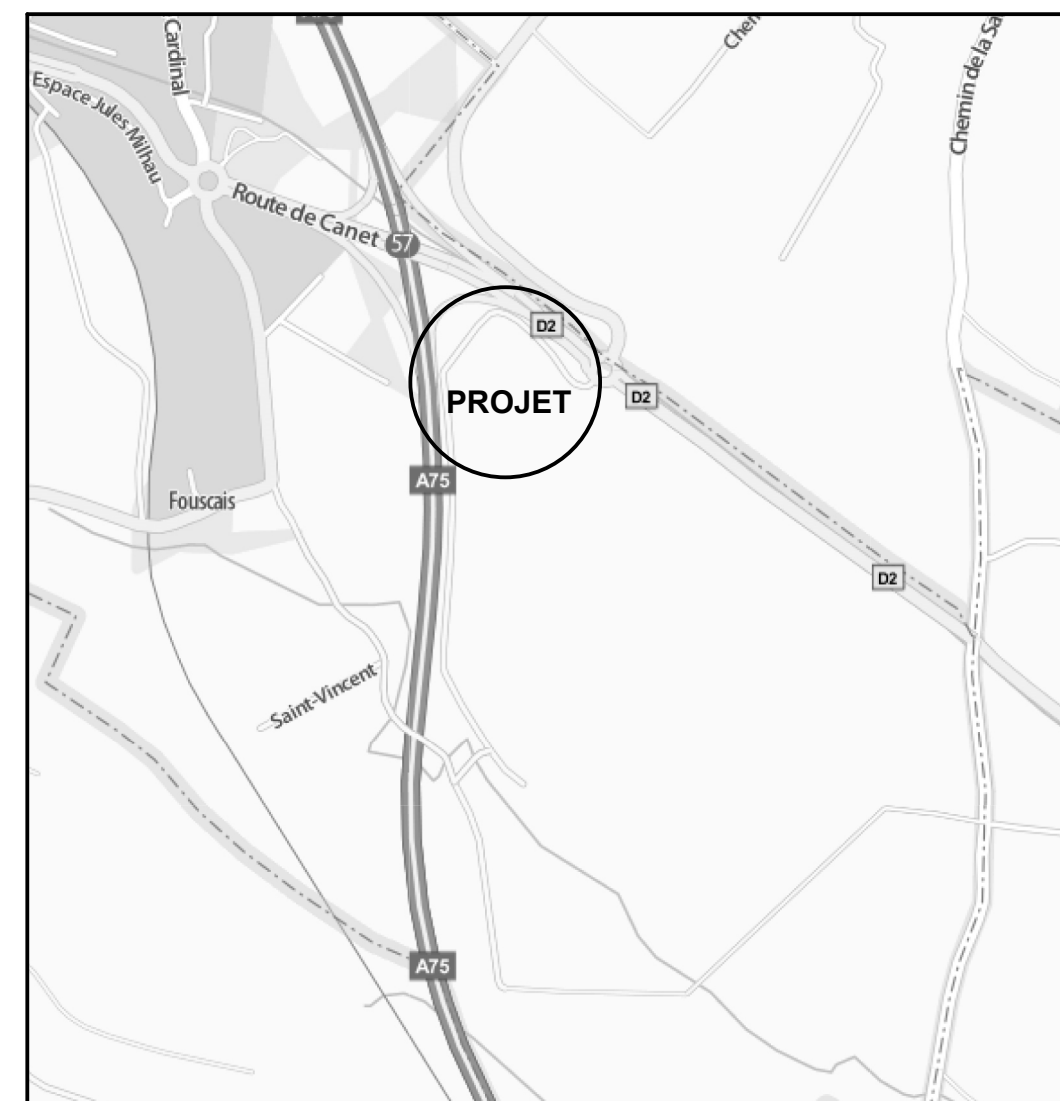

plan de situation

Ce plan est un document administratif et ne peut, en aucun cas, servir à la construction du bâtiment

VILLE DE CLERMONT L'HERAULT - 34800
ZAC DE LA SALAMANE - LOT 1
Construction d'un ensemble commercial

ZAC DE LA SALAMANE - LOT 1

Construction d'un ensemble commercial

Echelle :
Date : 10/02/2017
Dessin : MF

Date : 10/02/2017

Dessin : MF

demande d'étude au cas par cas
PLAN DE SITUATION

PLAN DE SITUATION

Maîtrise d'Oeuvre

ARCA architectures
Ordre des Architectes de la Région Centre n°S1114
45, av des Droits de l'Homme
45000 Orléans
tel: 02 38 84 60 00 fax: 02 38 84 80 20
E-mail : arca-architectures@wanadoo.fr

Maître d'Ouvrage

S.C.C.V. castellum Promotion
8 rond-point des entreprises
34500 Beziers

8 rond-point des entreprises
34500 Beziers

34500 Beziers


--	--

--	--


--	--

--	--

--	--

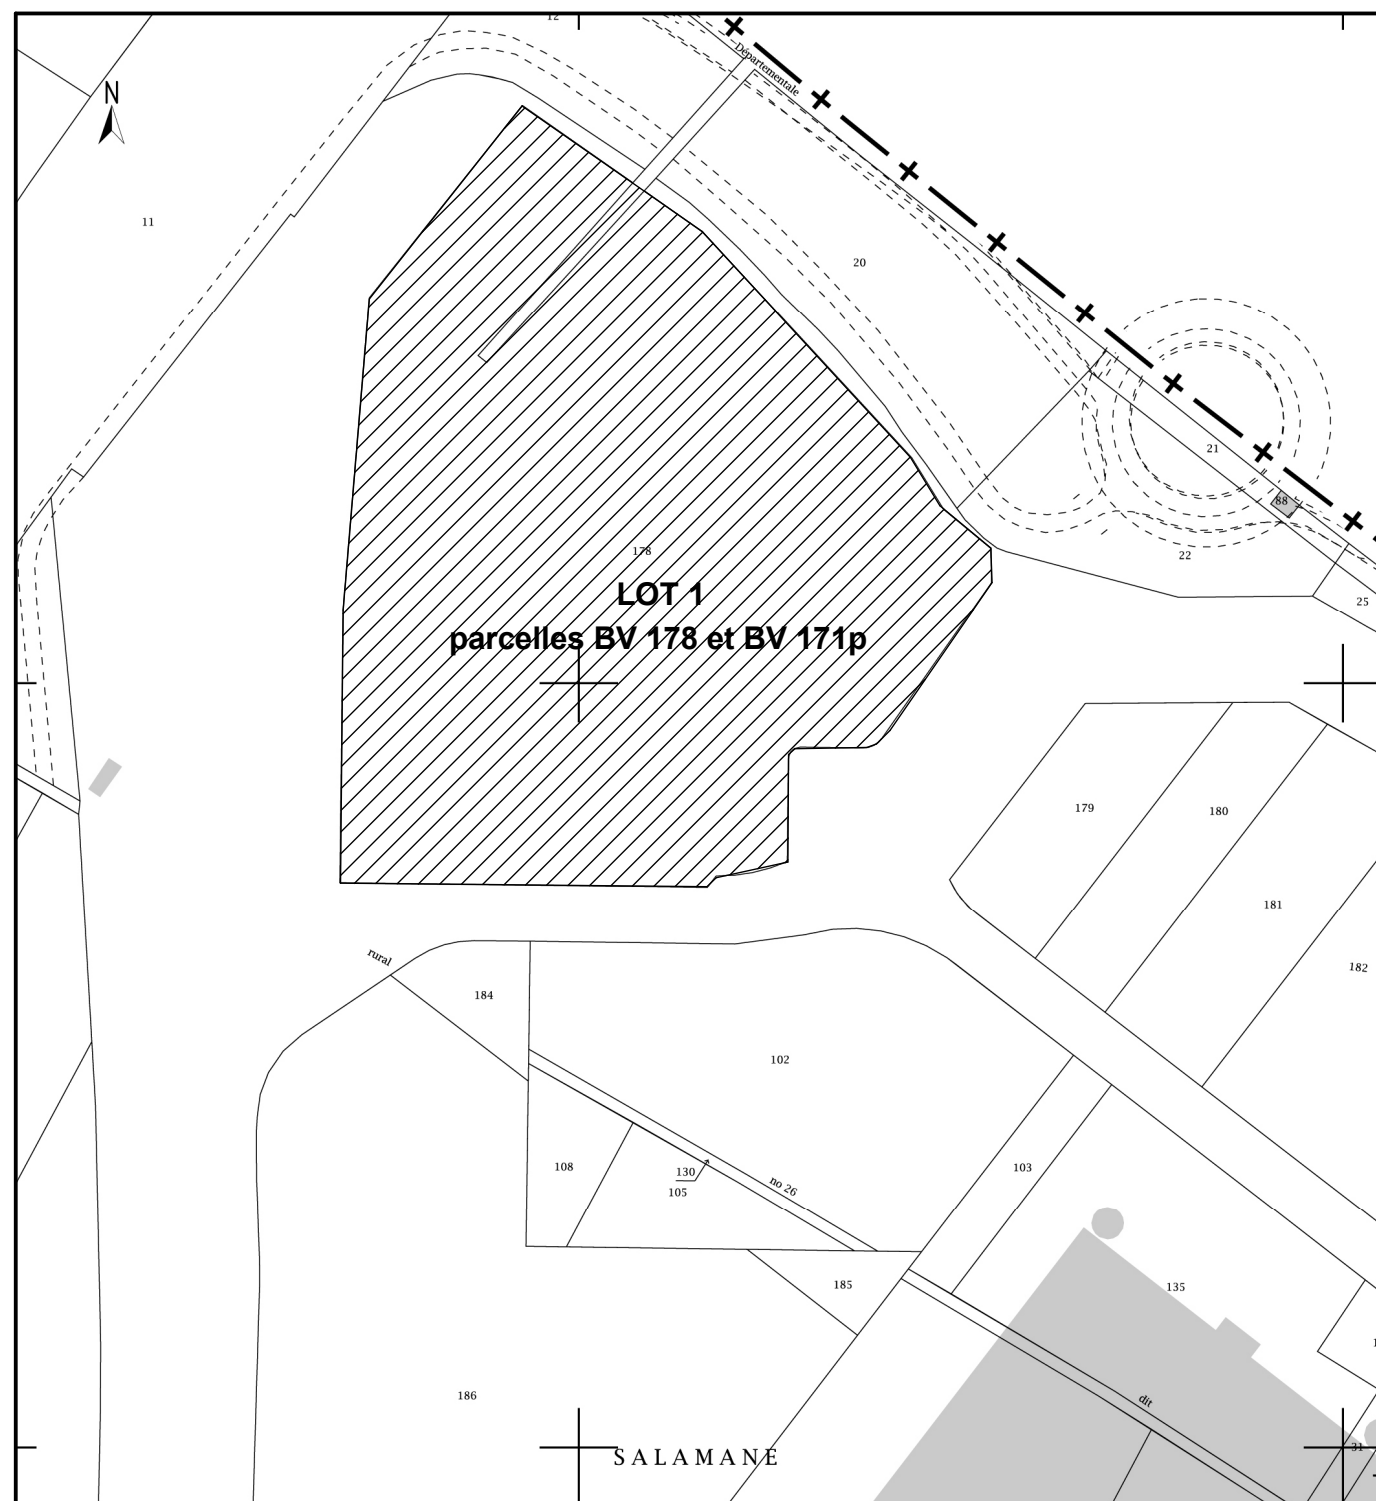

plan cadastral
echelle : 1/2000eme

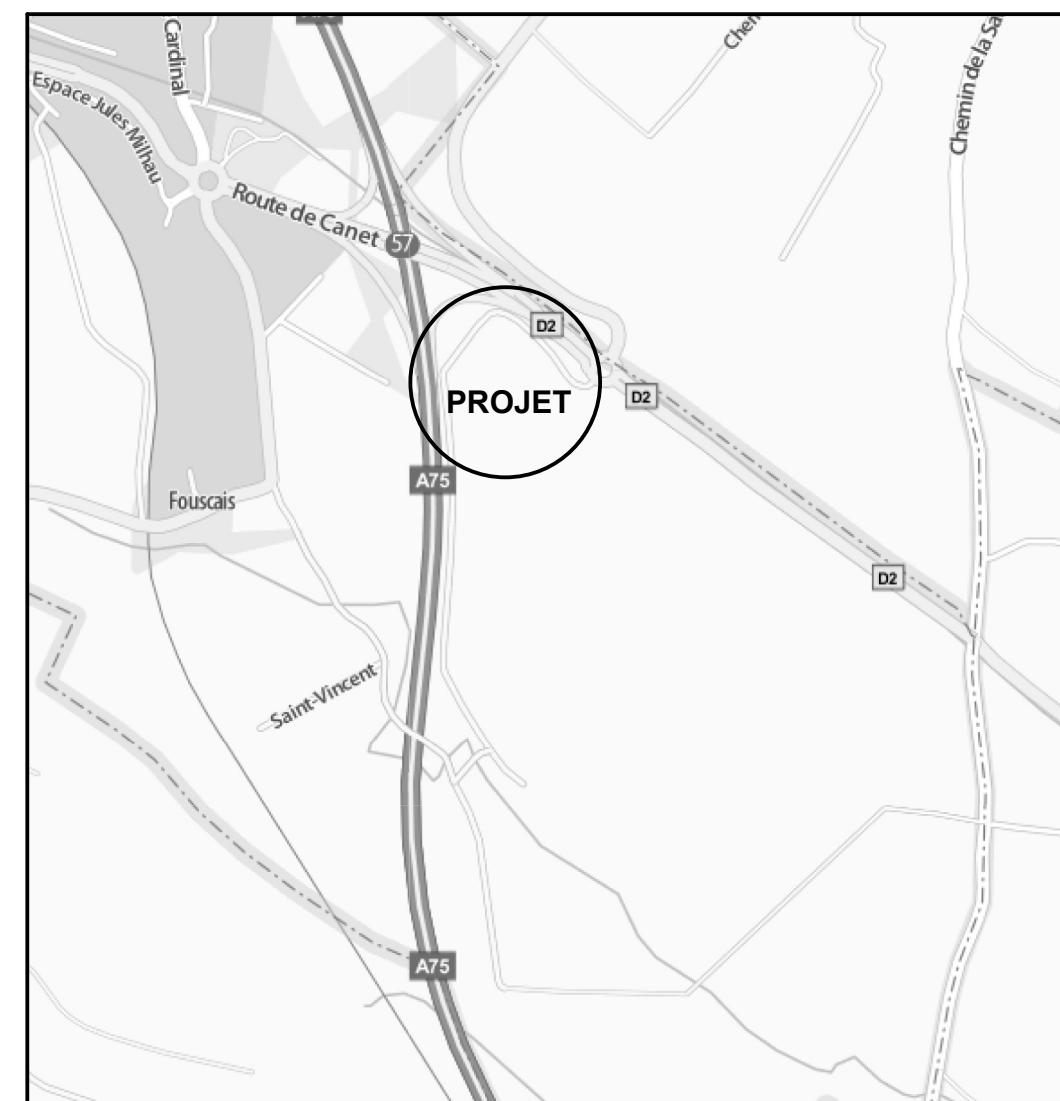

plan de situation

Ce plan est un document administratif et ne peut, en aucun cas, servir à la construction du bâtiment

VILLE DE CLERMONT L'HERAULT - 34800
ZAC DE LA SALAMANE - LOT 1
Construction d'un ensemble commercial

ZAC DE LA SALAMANE - LOT 1

Construction d'un ensemble commercial

Echelle :
Date : 10/02/2017
Dessin : MF

Date : 10/02/2017

Dessin : MF

demande d'étude au cas par cas
PLAN DE SITUATION

PLAN DE SITUATION

Maîtrise d'Oeuvre

ARCA architectures
Ordre des Architectes de la Région Centre n°S1114
45, av des Droits de l'Homme
45000 Orléans
tel: 02 38 84 60 00 fax: 02 38 84 80 20
E-mail : arca-architectures@wanadoo.fr

Maître d'Ouvrage

S.C.C.V. castellum Promotion
8 rond-point des entreprises
34500 Beziers

8 rond-point des entreprises
34500 Beziers

34500 Beziers


--	--

[illegible]


[illegible]

--	--

--	--

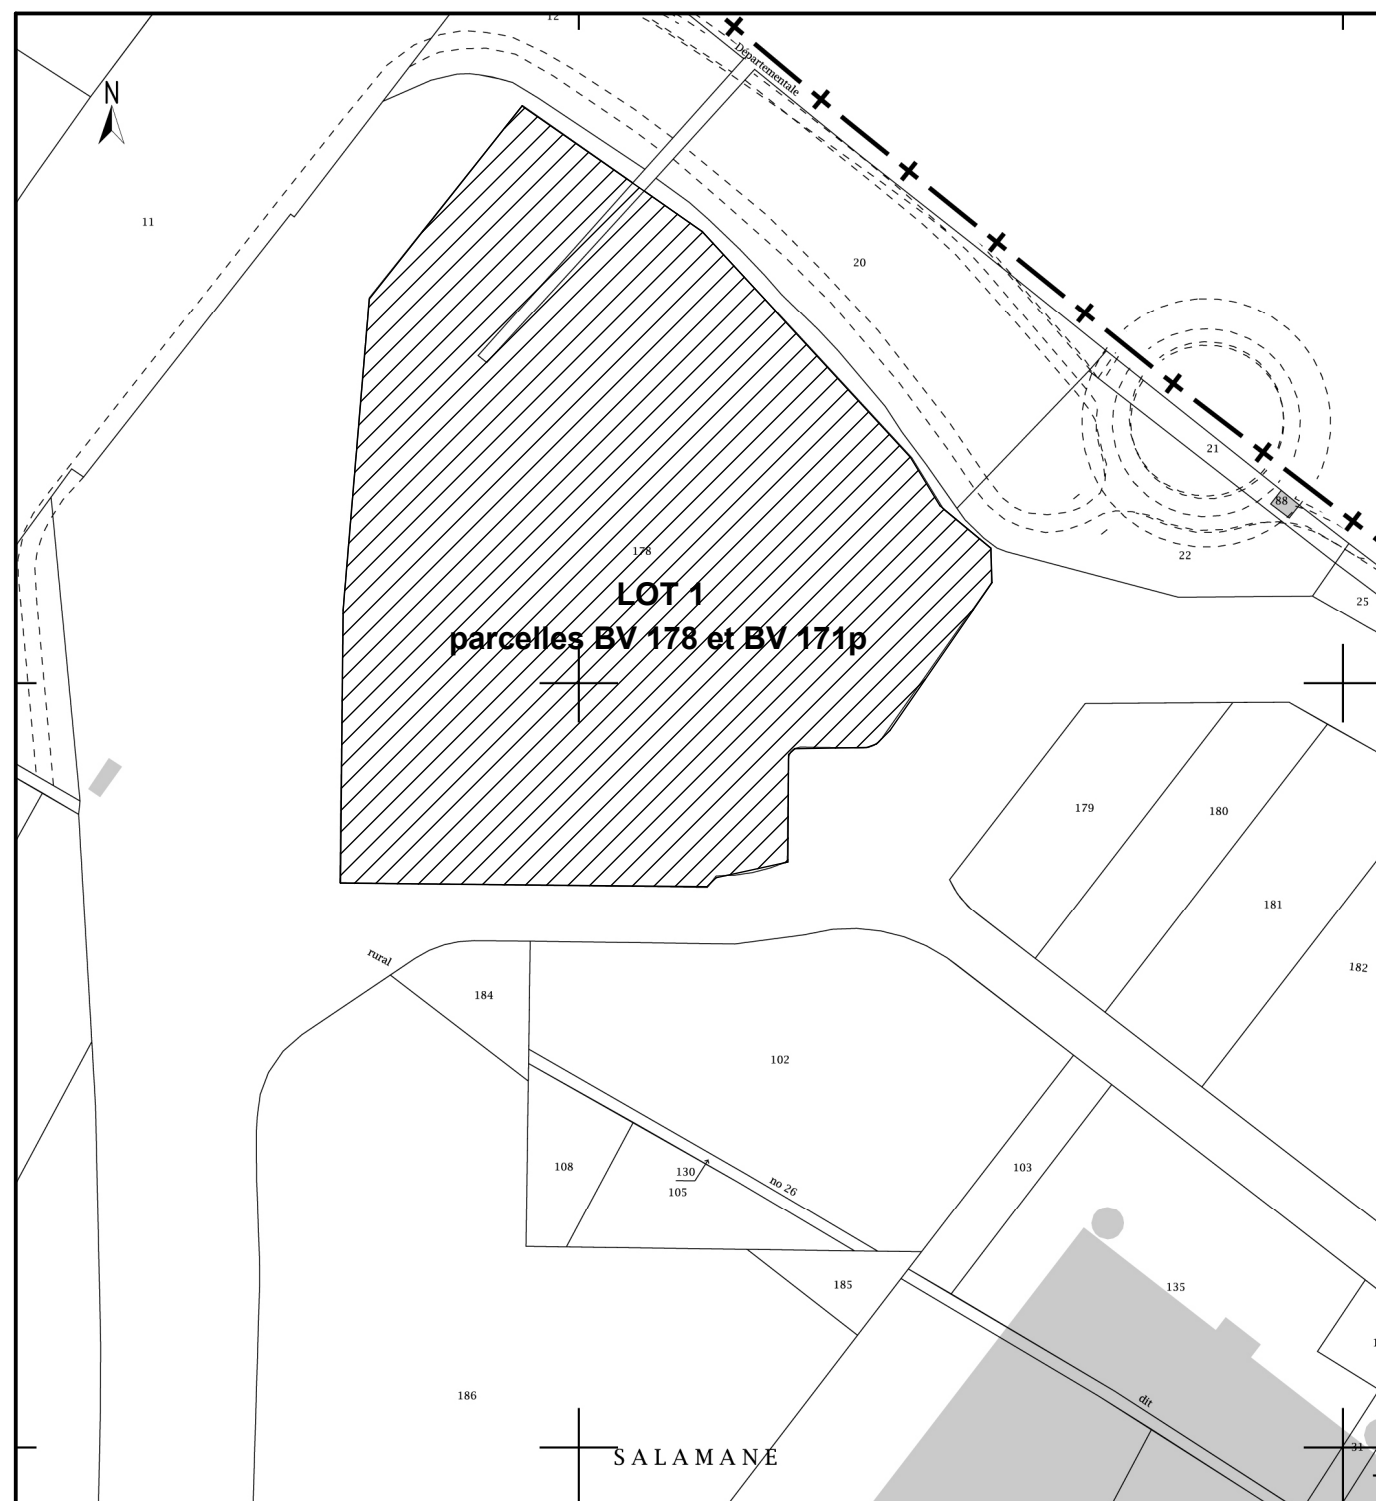

plan cadastral
echelle : 1/2000eme

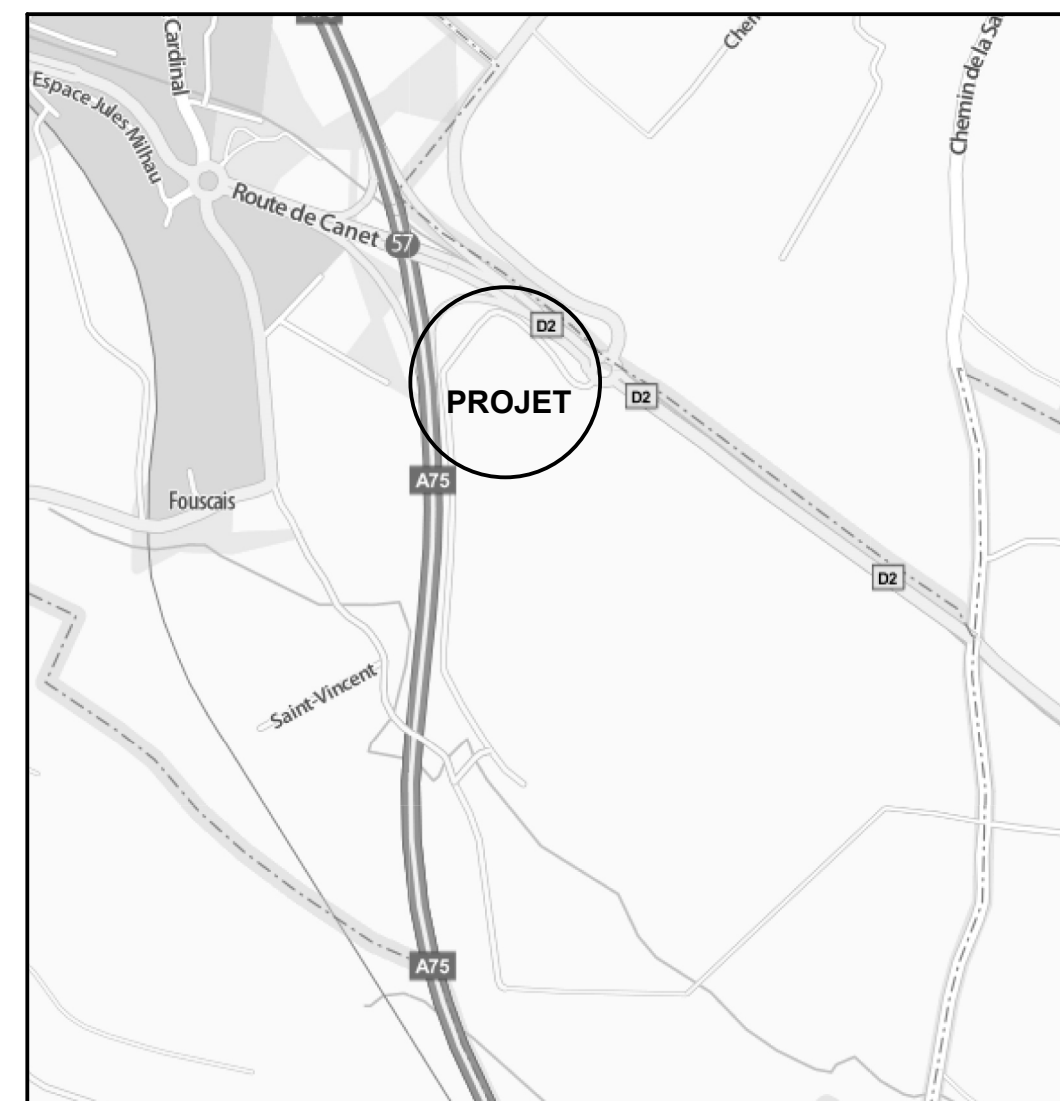

plan de situation

Ce plan est un document administratif et ne peut, en aucun cas, servir à la construction du bâtiment

VILLE DE CLERMONT L'HERAULT - 34800
ZAC DE LA SALAMANE - LOT 1
Construction d'un ensemble commercial

ZAC DE LA SALAMANE - LOT 1

Construction d'un ensemble commercial

Echelle :
Date : 10/02/2017
Dessin : MF

Date : 10/02/2017

Dessin : MF

demande d'étude au cas par cas
PLAN DE SITUATION

PLAN DE SITUATION

Maîtrise d'Oeuvre

ARCA architectures
Ordre des Architectes de la Région Centre n°S1114
45, av des Droits de l'Homme
45000 Orléans
tel: 02 38 84 60 00 fax: 02 38 84 80 20
E-mail : arca-architectures@wanadoo.fr

Maître d'Ouvrage

S.C.C.V. castellum Promotion
8 rond-point des entreprises
34500 Beziers

8 rond-point des entreprises
34500 Beziers

34500 Beziars


--	--

--	--


[illegible]

--	--

--	--

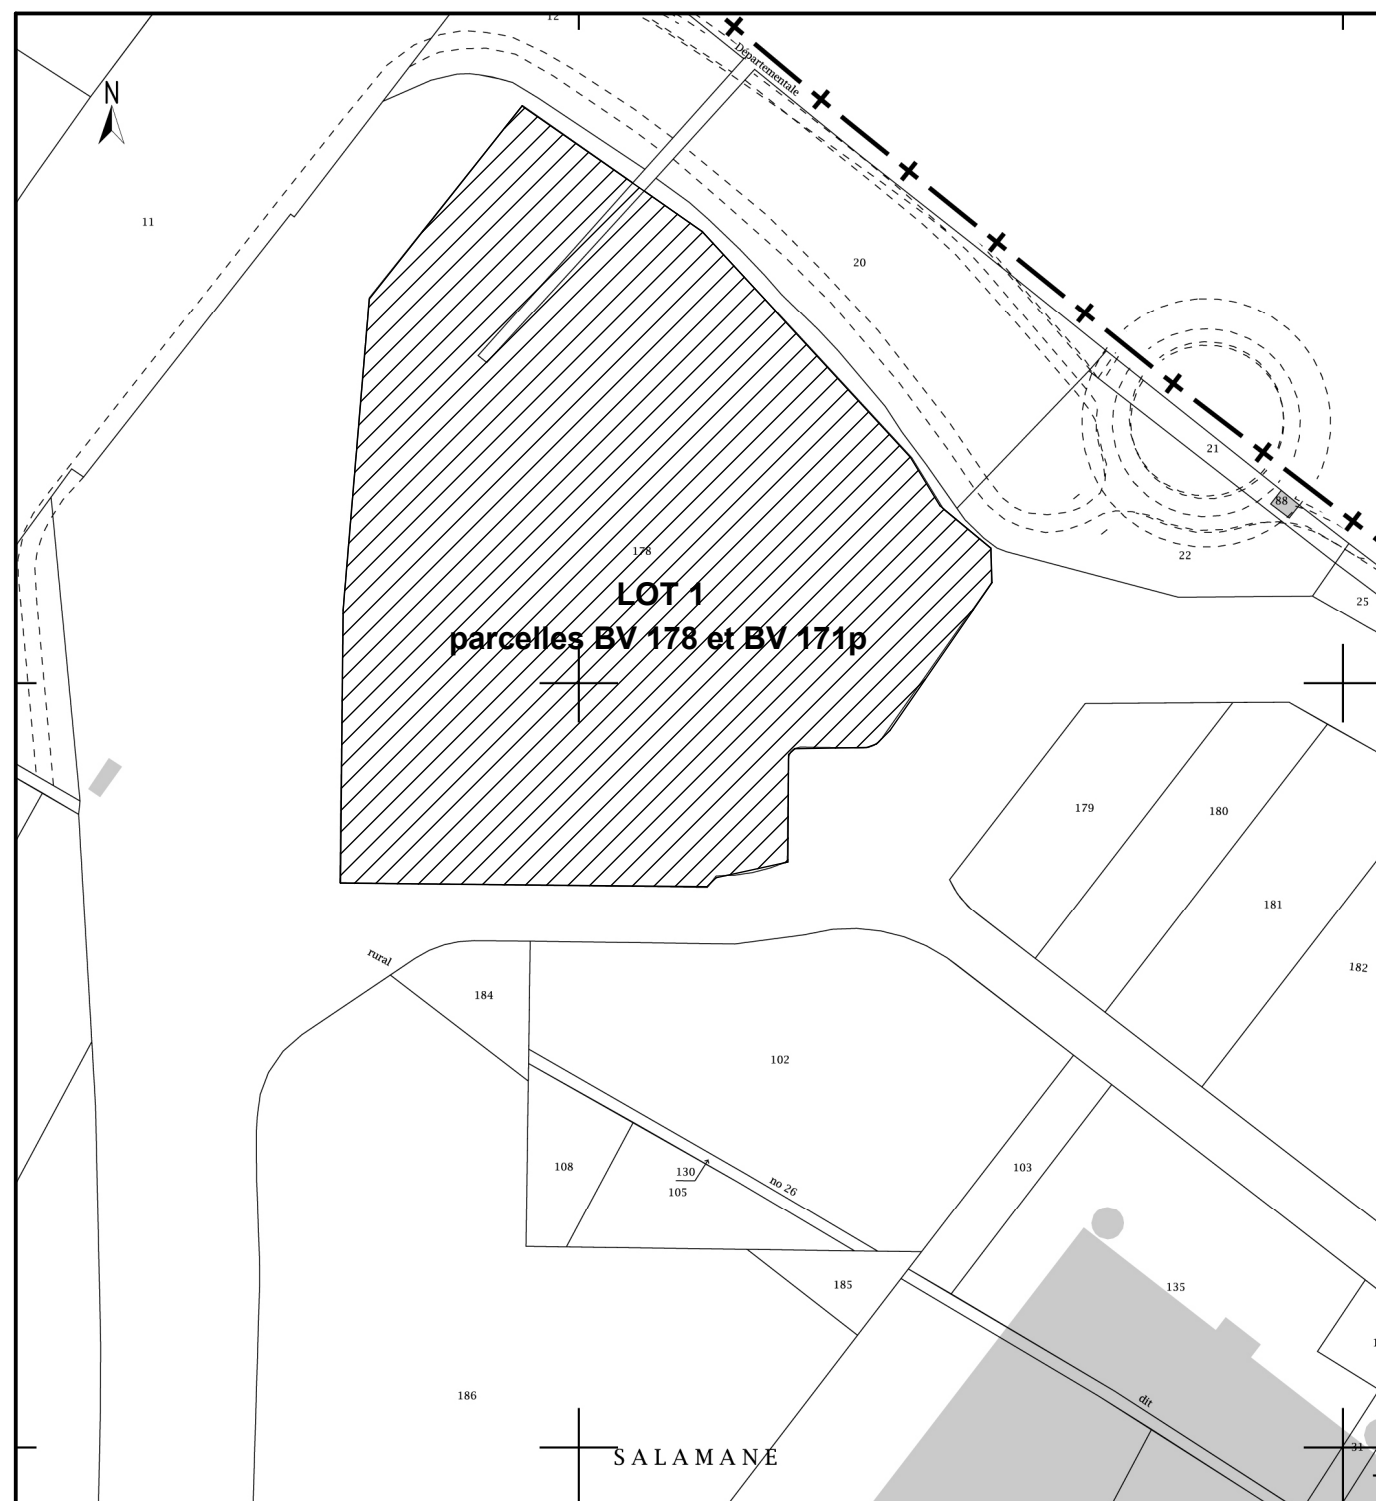

plan cadastral
echelle : 1/2000eme

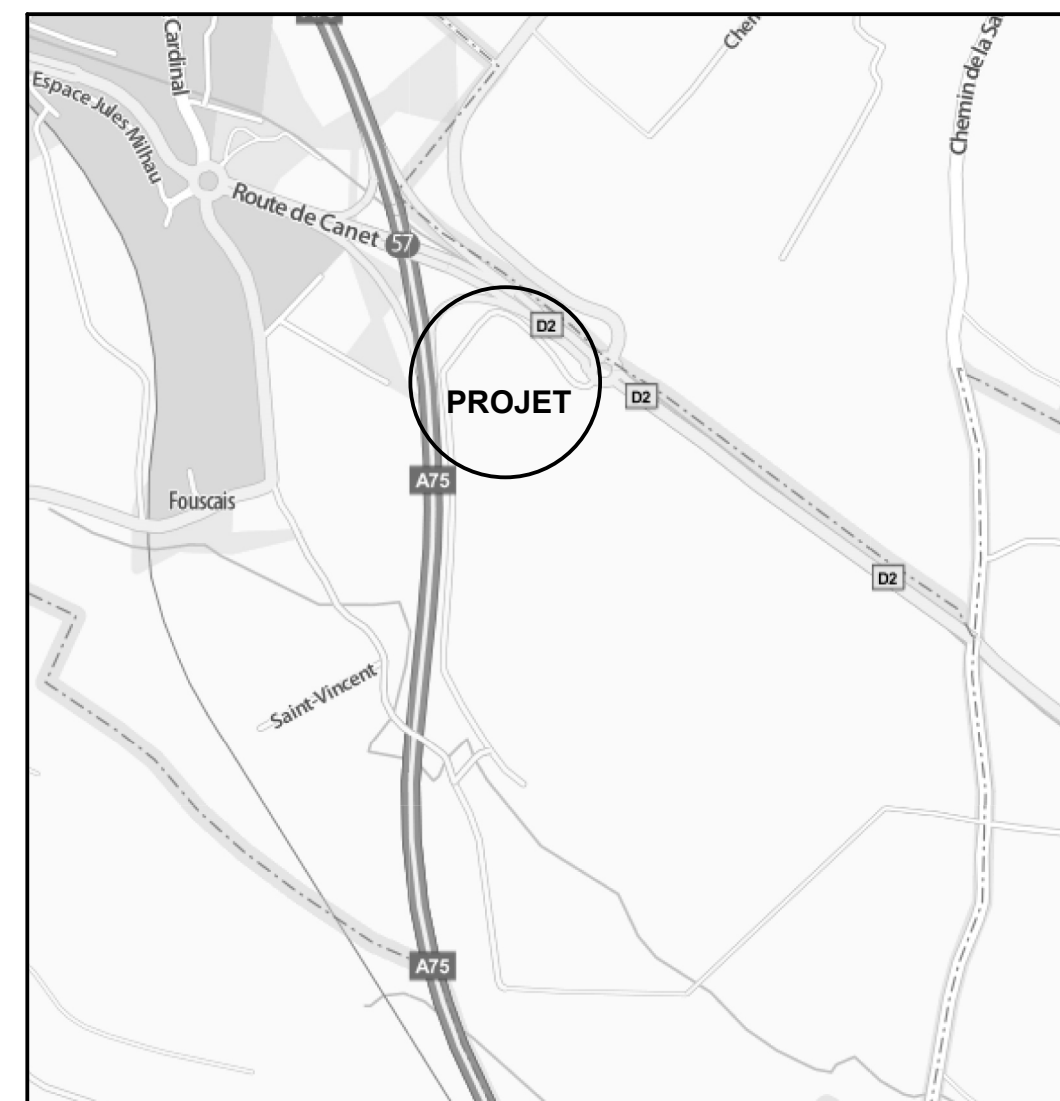

plan de situation

Ce plan est un document administratif et ne peut, en aucun cas, servir à la construction du bâtiment

VILLE DE CLERMONT L'HERAULT - 34800
ZAC DE LA SALAMANE - LOT 1
Construction d'un ensemble commercial

ZAC DE LA SALAMANE - LOT 1

Construction d'un ensemble commercial

Echelle :
Date : 10/02/2017
Dessin : MF

Date : 10/02/2017

Dessin : MF

demande d'étude au cas par cas
PLAN DE SITUATION

PLAN DE SITUATION

Maîtrise d'Oeuvre

ARCA architectures
Ordre des Architectes de la Région Centre n°S1114
45, av des Droits de l'Homme
45000 Orléans
tel: 02 38 84 60 00 fax: 02 38 84 80 20
E-mail : arca-architectures@wanadoo.fr

Maître d'Ouvrage

S.C.C.V. castellum Promotion
8 rond-point des entreprises
34500 Beziers

8 rond-point des entreprises
34500 Beziers

34500 Beziars


--	--

[illegible]


--	--

[illegible]

--	--

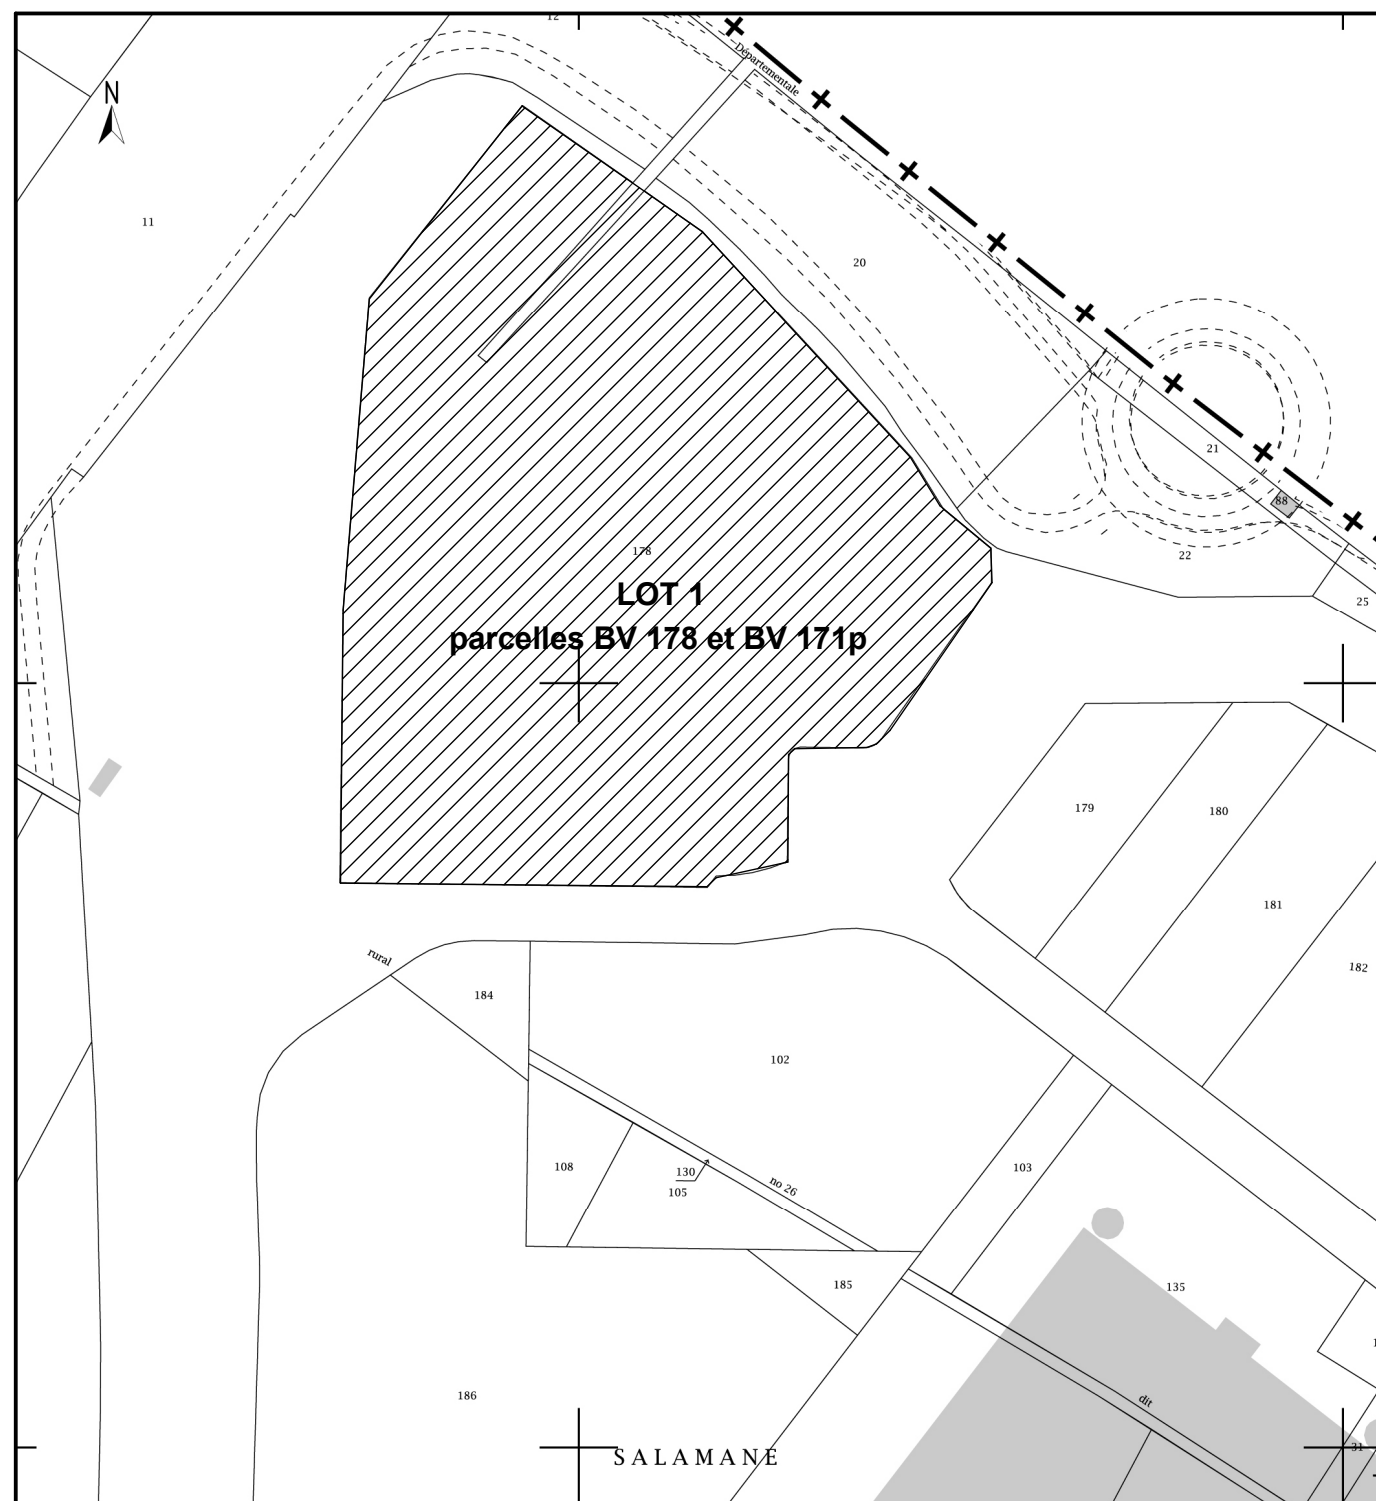

plan cadastral
echelle : 1/2000eme

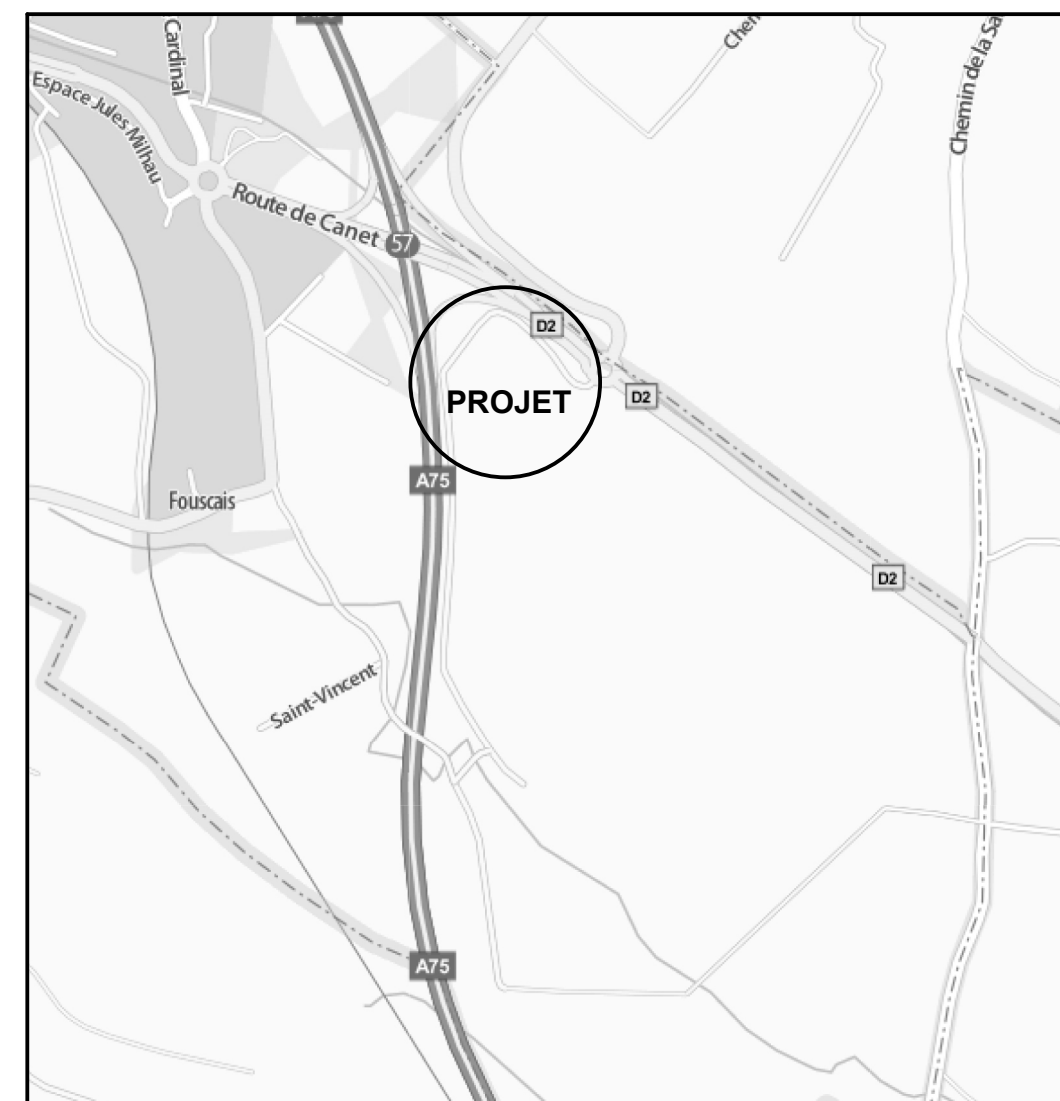

plan de situation

Ce plan est un document administratif et ne peut, en aucun cas, servir à la construction du bâtiment

VILLE DE CLERMONT L'HERAULT - 34800
ZAC DE LA SALAMANE - LOT 1
Construction d'un ensemble commercial

ZAC DE LA SALAMANE - LOT 1

Construction d'un ensemble commercial

Echelle :
Date : 10/02/2017
Dessin : MF

Date : 10/02/2017

Dessin : MF

demande d'étude au cas par cas
PLAN DE SITUATION

PLAN DE SITUATION

Maîtrise d'Oeuvre

ARCA architectures
Ordre des Architectes de la Région Centre n°S1114
45, av des Droits de l'Homme
45000 Orléans
tel: 02 38 84 60 00 fax: 02 38 84 80 20
E-mail : arca-architectures@wanadoo.fr

Maître d'Ouvrage

S.C.C.V. castellum Promotion
8 rond-point des entreprises
34500 Beziers

8 rond-point des entreprises
34500 Beziers

34500 Beziars

--	--

[illegible]

+

--	--
