Annexe 4
Plan des travaux
Planche 3

Echelle 1/500

RD 175e3
Aménagement et calibrage de la chaussée
PR7+100 au PR8+338

Commune de Saint Jean de Minervois

N° d'opération :
Chargé d'opération : Hervé Cabanes
Concepteur : BE interne

Pôle Développement et Aménagement
Département des Routes
Direction Territoriale Piémont Biterrois
Agence départementale de Saint Pons
3, route d'Artenac
34 200 St PONS de Thomières
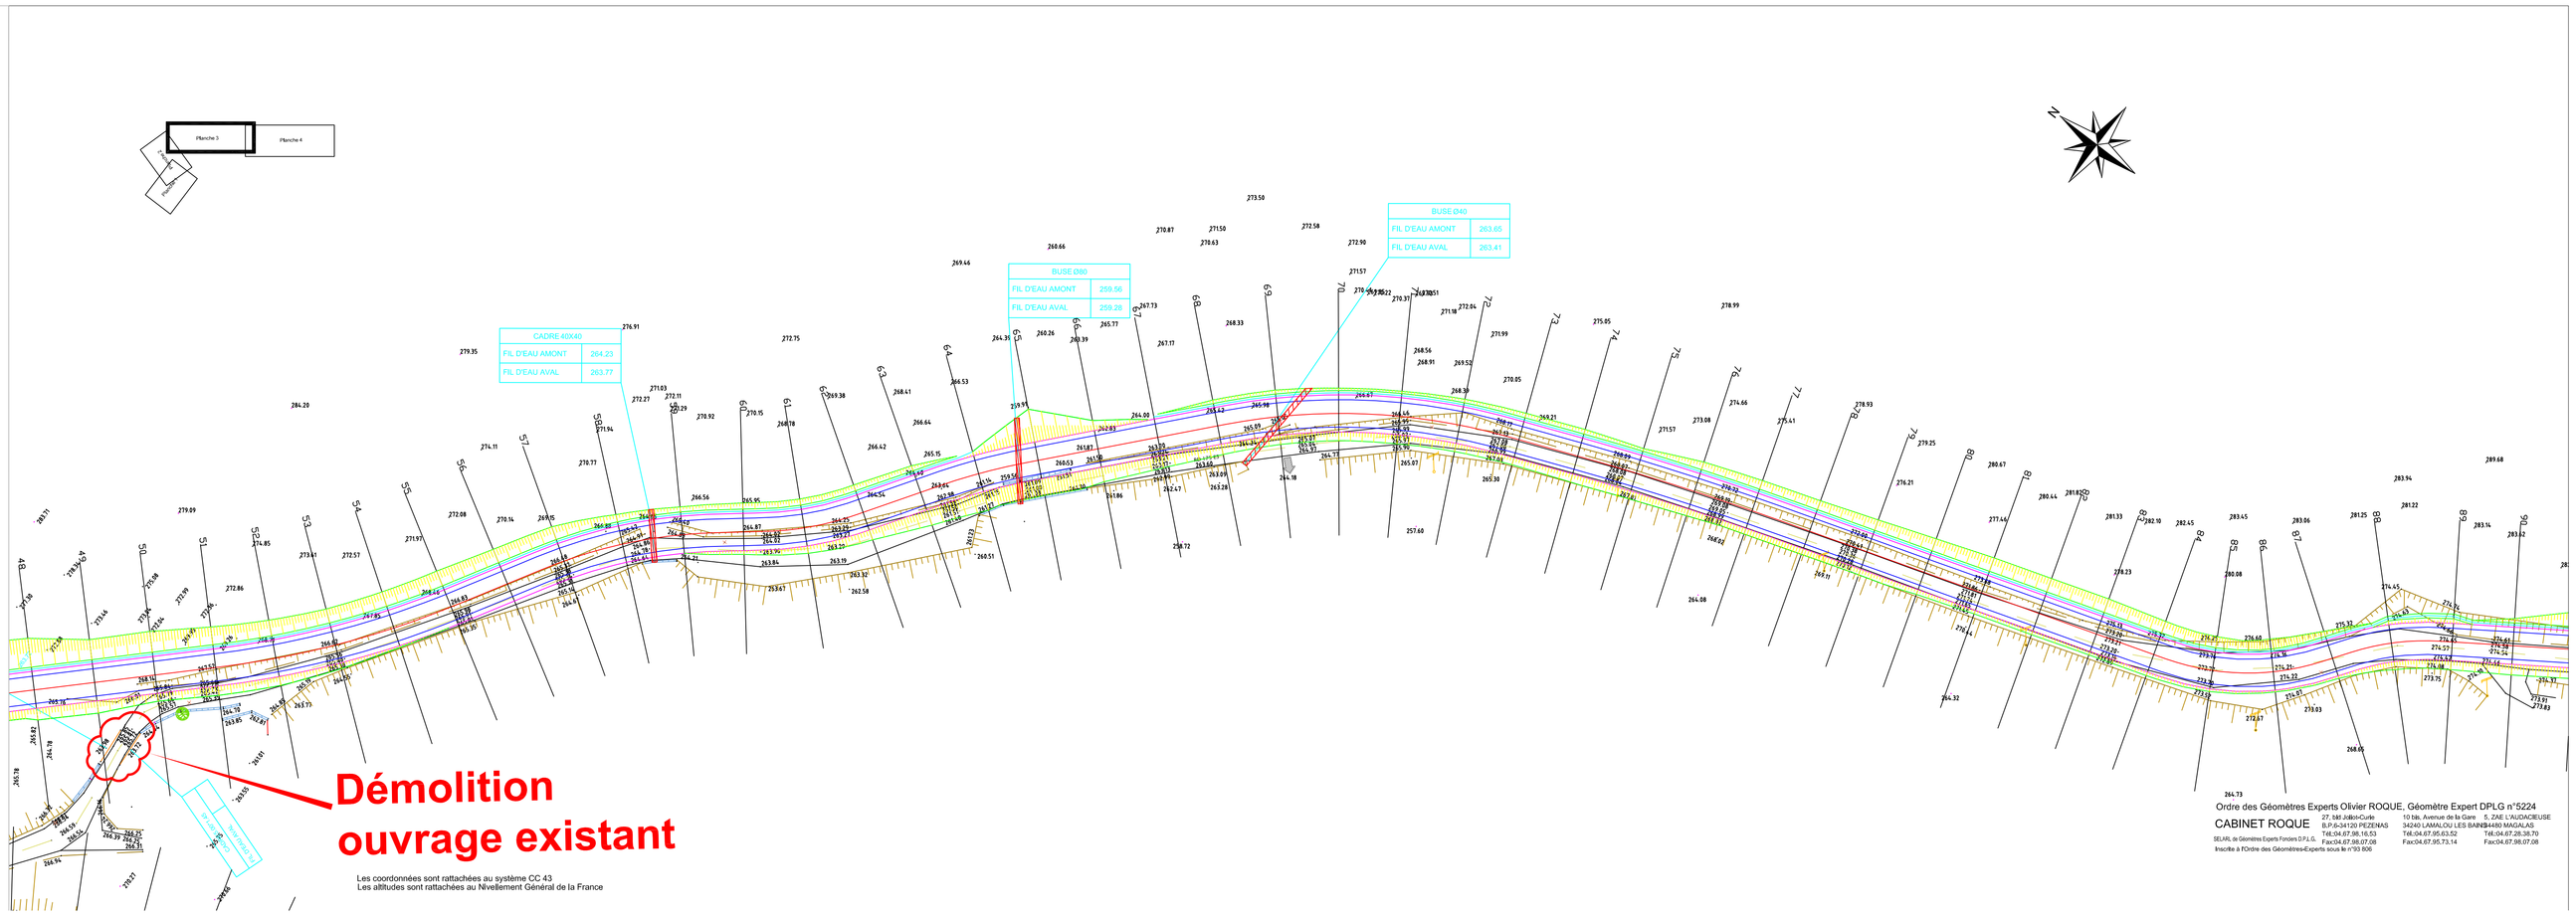
Département Hérault
Conseil Général