


Légende

- Limite communale
- Plan Local d'Urbanisme (PLU)



Echelle : 1/12 500

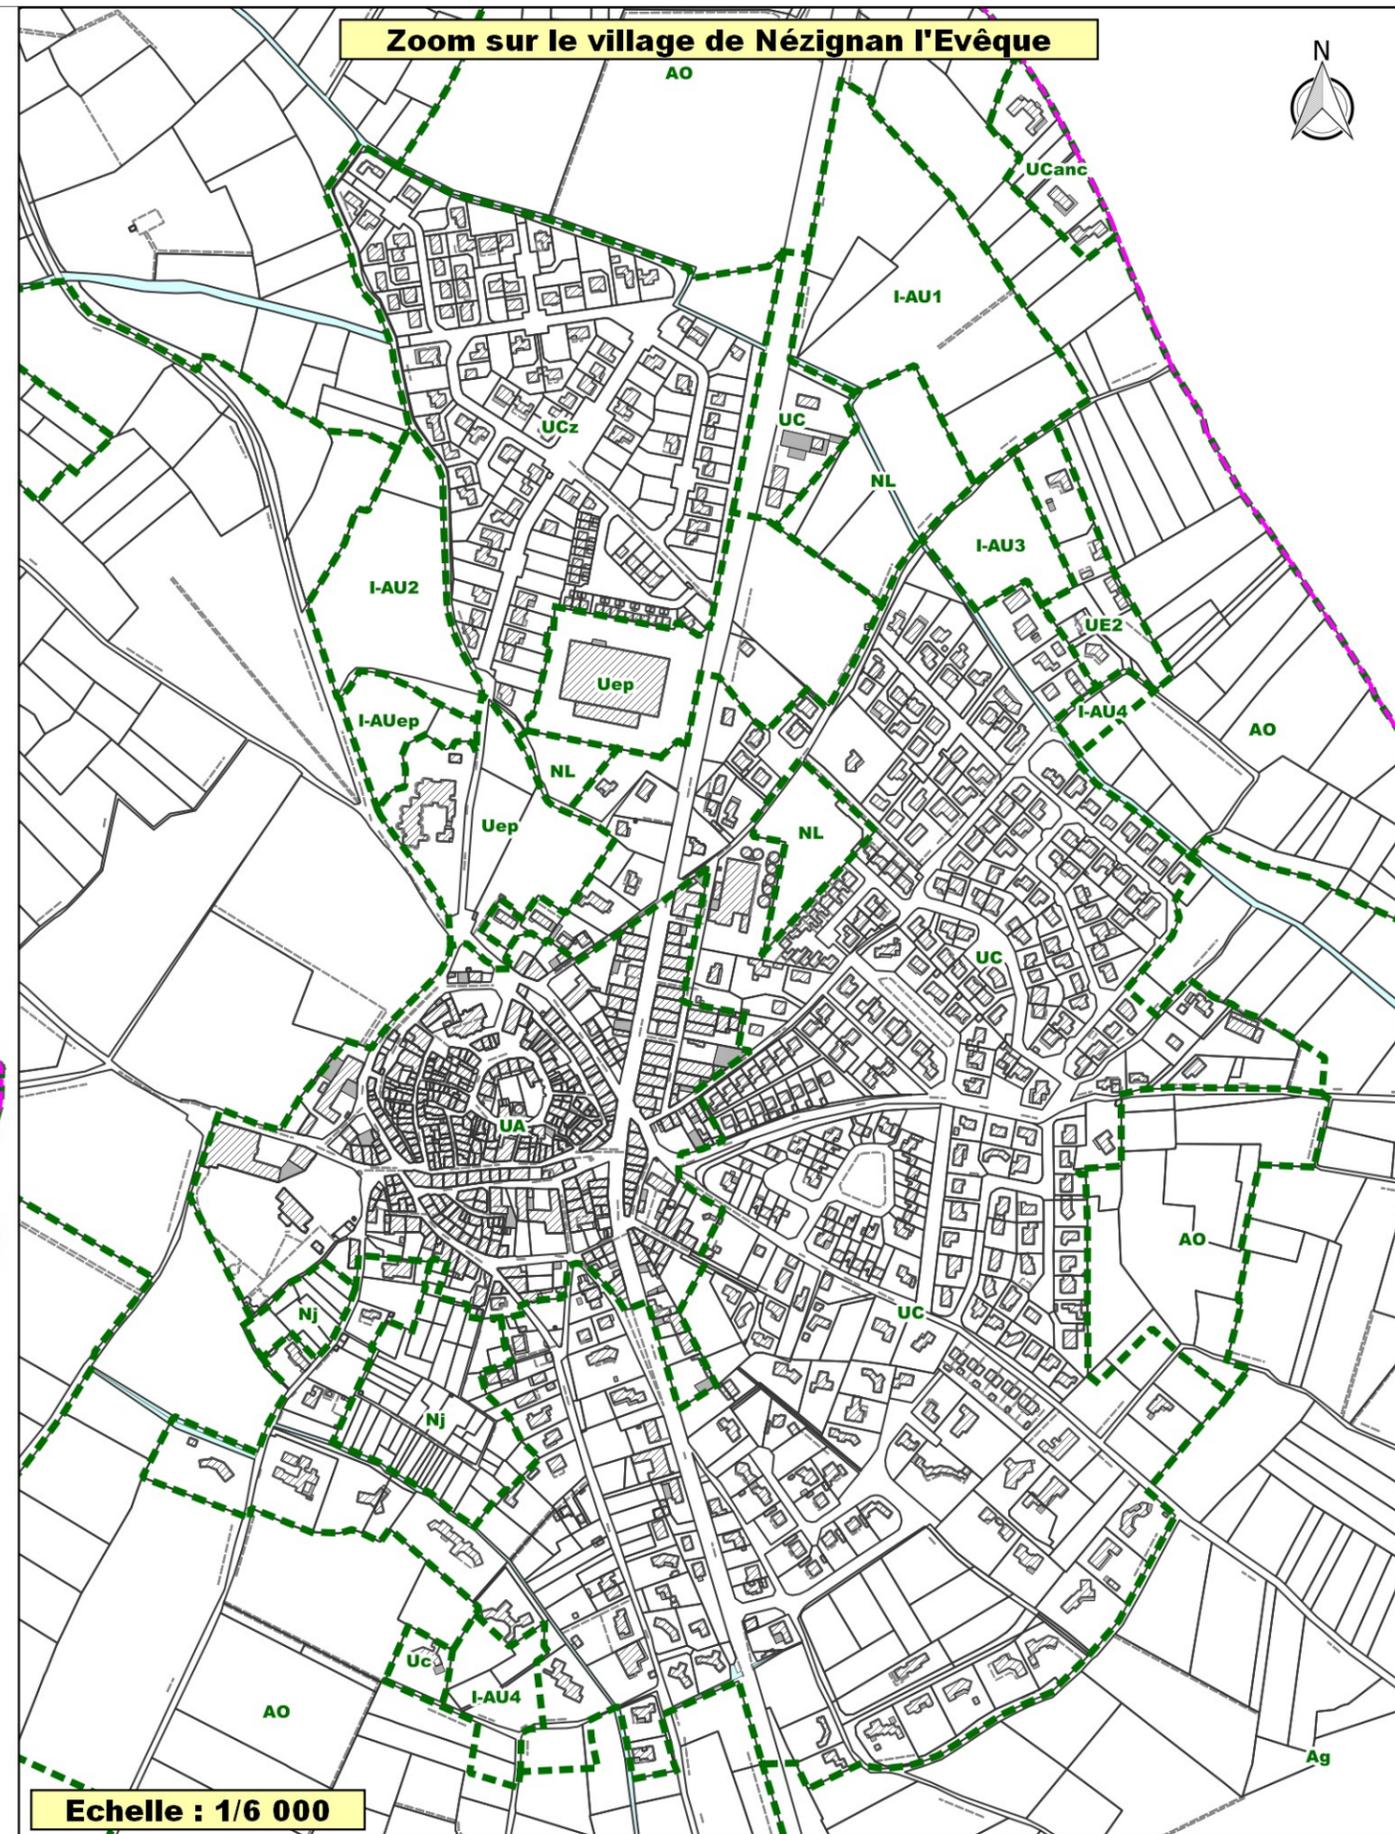

Echelle : 1/6 000



Département de l'Hérault
 Commune de Nézigian l'Evêque

Zonage d'assainissement
 Commune de Nézigian l'Evêque
 Plan Local d'Urbanisme (PLU)

Chef de projet : Rachid OULADMIMOUN
 Ingénieur chargé d'affaire: Frédéric DURAND
 Dessinateur : Romain ALBARET

Format	A3
N° affaire	-
MAI 2017	Plan N° 08