





Légende

-  Limite communale
-  Plan Local d'Urbanisme (PLU)
- Zonage :**
-  Zone en assainissement collectif

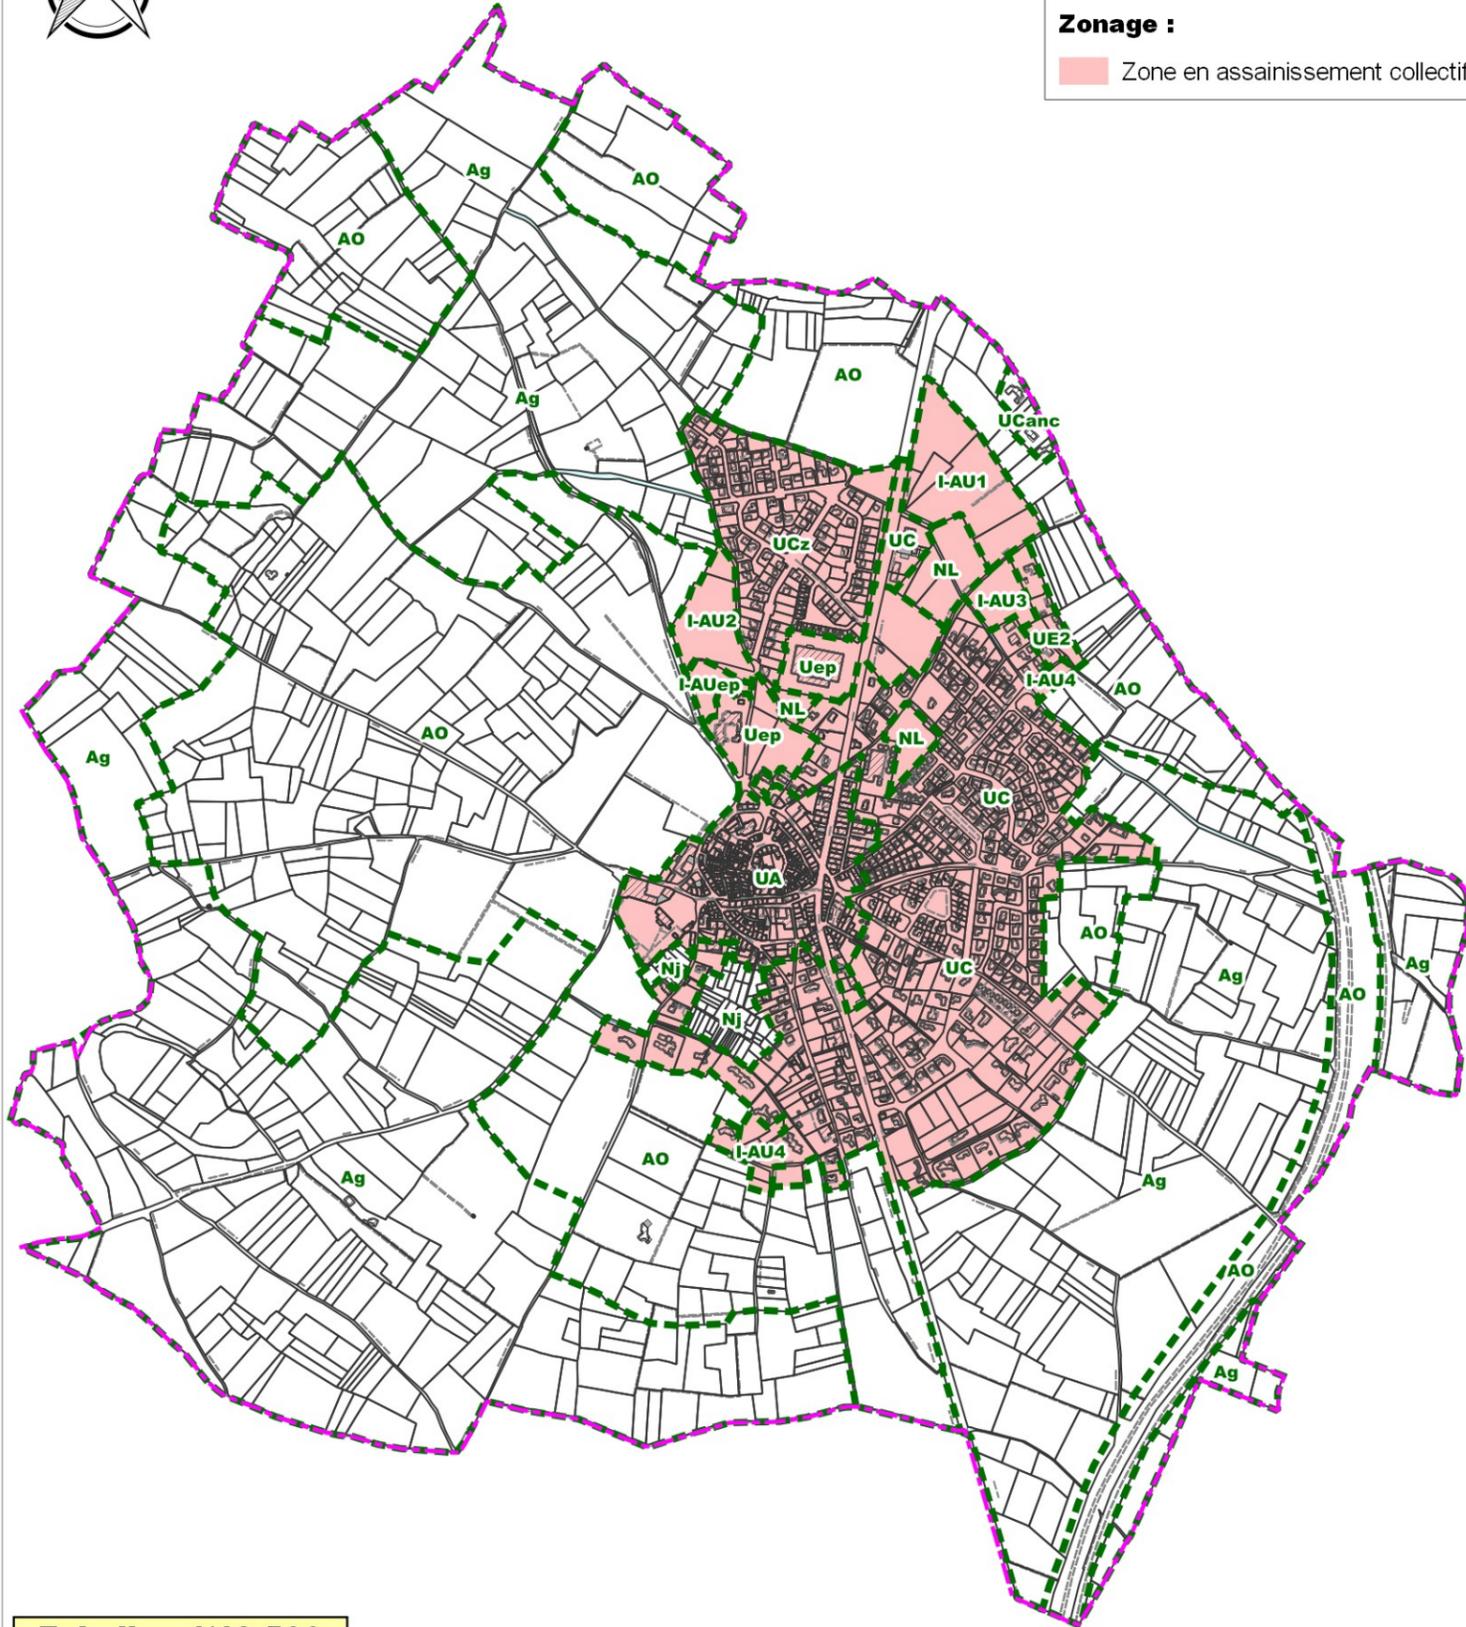

Echelle : 1/12 500

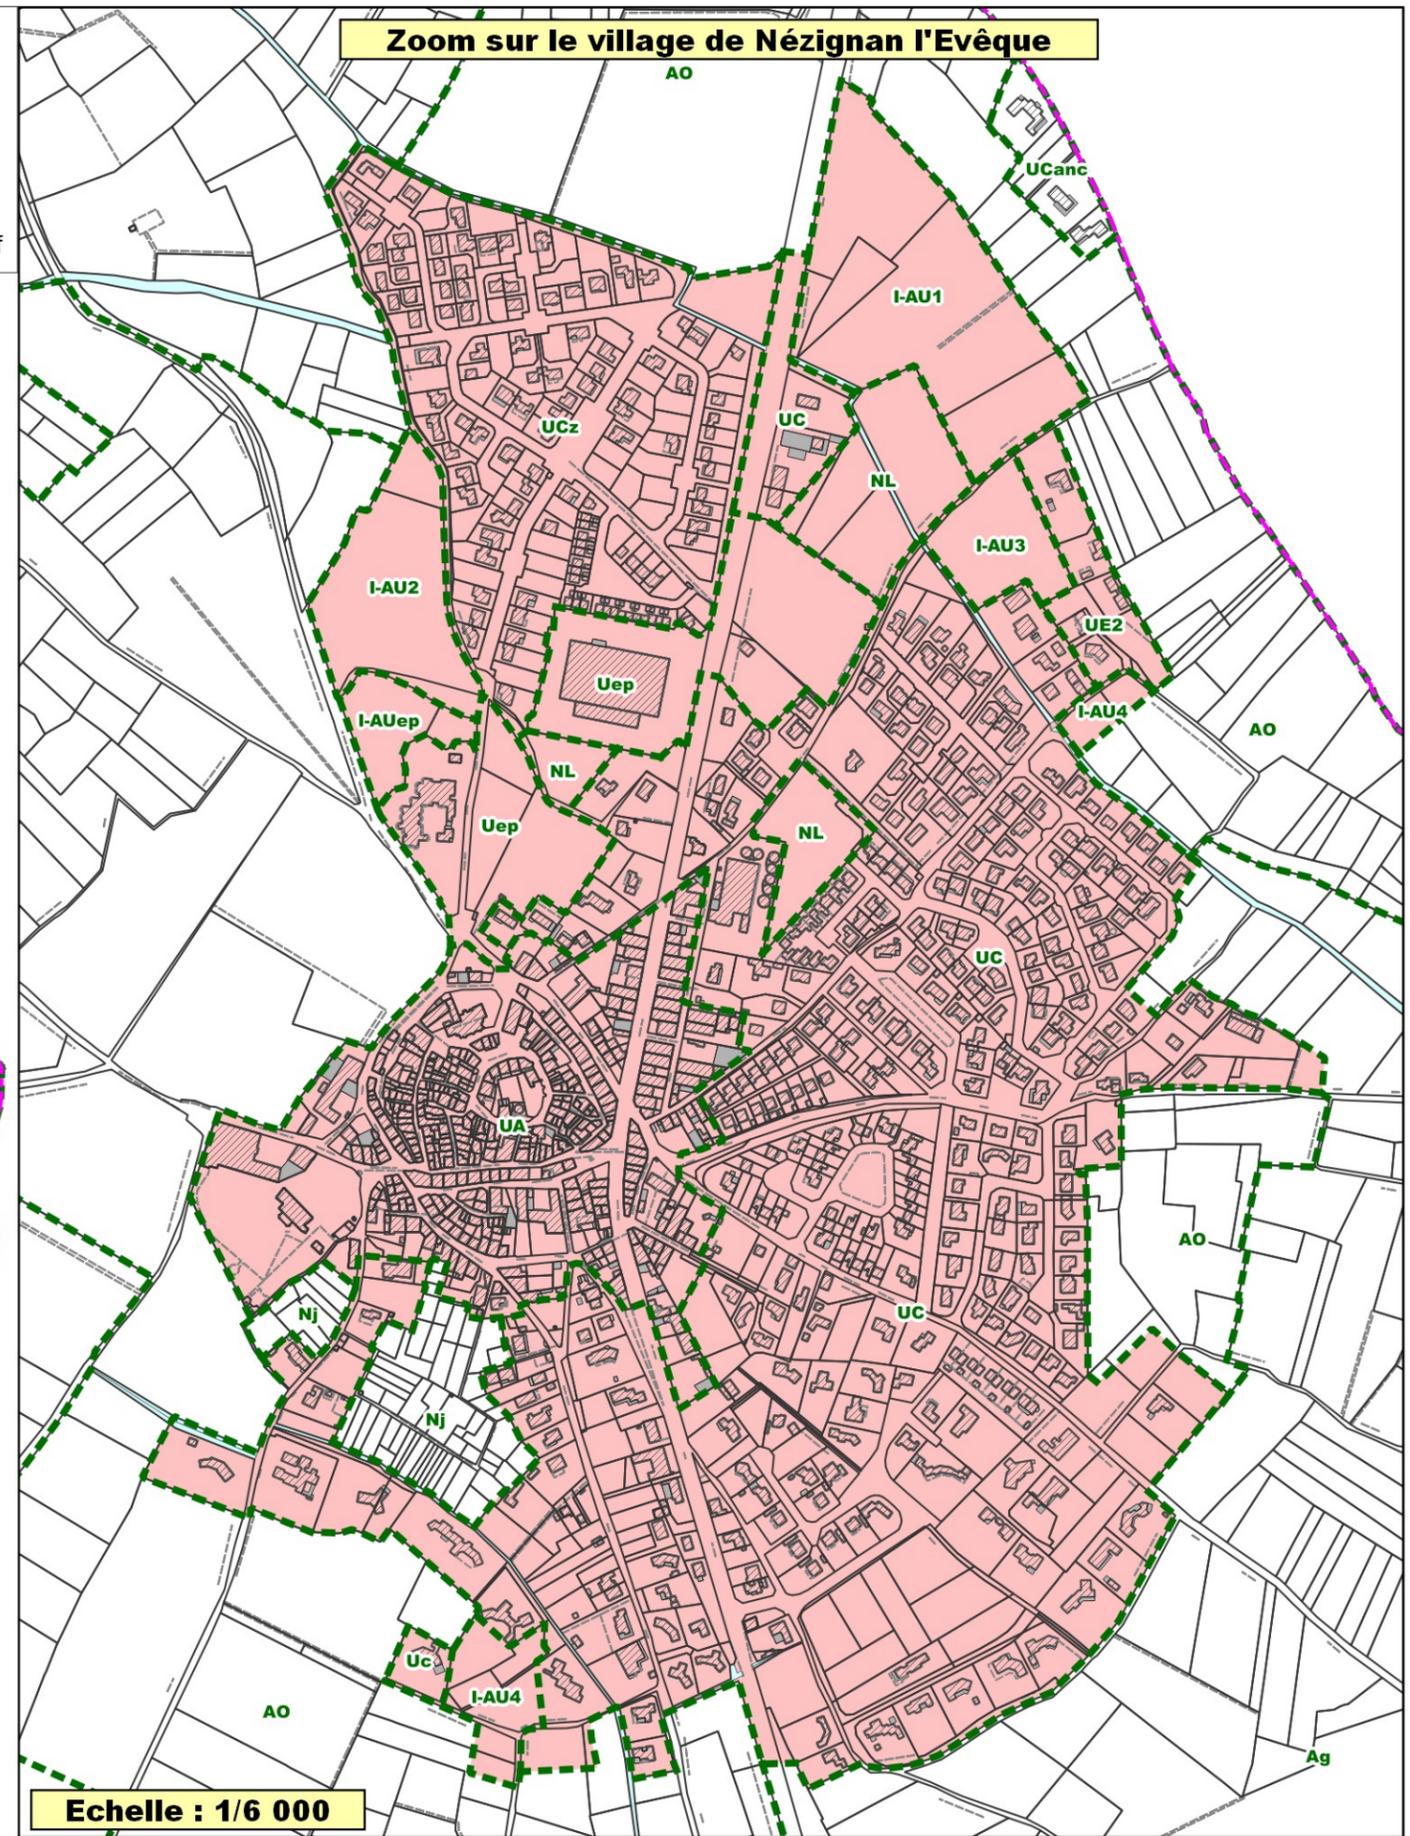

Echelle : 1/6 000



Département de l'Hérault
Commune de Nézignan l'Evêque

Zonage d'assainissement
Commune de Nézignan l'Evêque
Carte du zonage de l'assainissement collectif et non collectif

Chef de projet : Rachid OULADMIMOUN		Format	A3
Ingénieur chargé d'affaire: Frédéric DURAND		N° affaire	-
Dessinateur : Romain ALBARET			
ZA	A	Plan N° 10	
Mai 2017			