




EXTENSION PROJETÉE DU ZONAGE D'ASSAINISSEMENT COLLECTIF



ZONAGE D'ASSAINISSEMENT COLLECTIF APPROUVÉ
PAR ENQUÊTE PUBLIQUE DE MAI 2009



EXTENSION DU ZONAGE D'ASSAINISSEMENT
COLLECTIF PROJETÉE

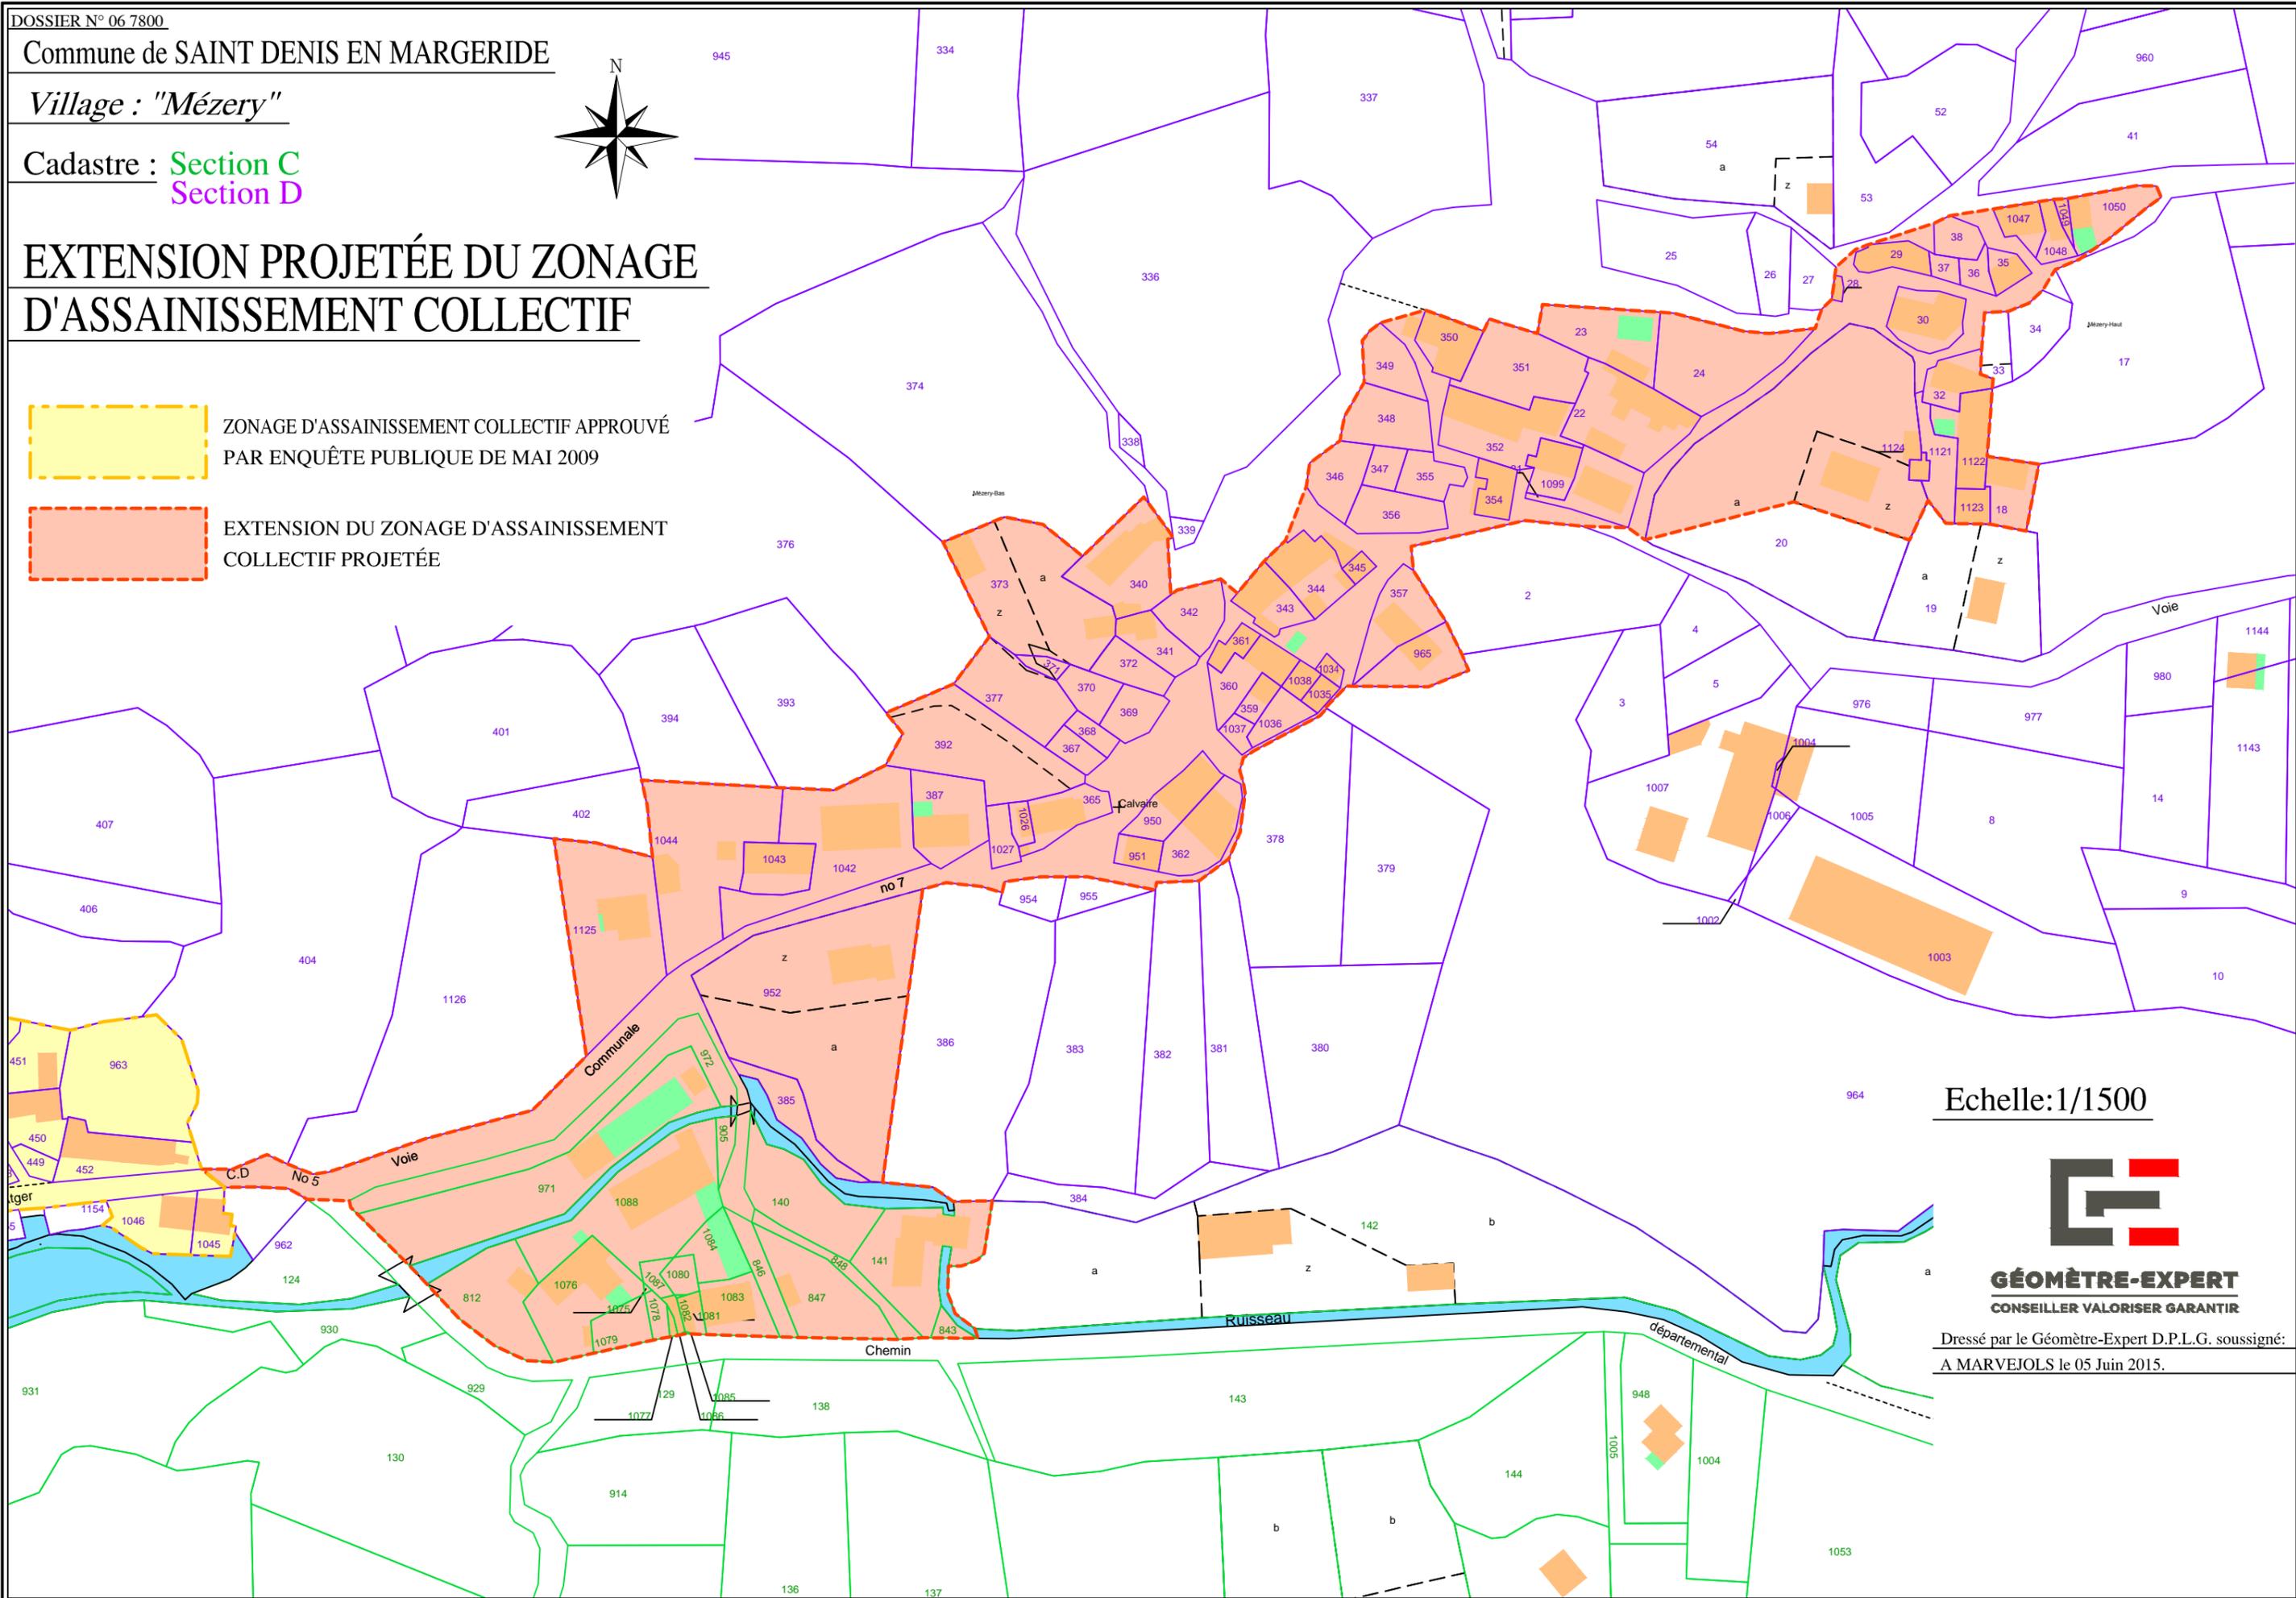

Echelle:1/1500



GÉOMÈTRE-EXPERT
CONSEILLER VALORISER GARANTIR

Dressé par le Géomètre-Expert D.P.L.G. soussigné:
A MARVEJOLS le 05 Juin 2015.