



**REGROUPEMENT DES LABORATOIRES DE
BIOLOGIE DU CHU DE MONTPELLIER**

**MAITRE D'OUVRAGE
CHU DE MONTPELLIER**
191, AVENUE DU DOYEN GASTON GIRAUD 34295 MONTPELLIER
T: 04 67 33 93 00

**MICHEL
RÉMON
& ASSOCIÉS**

ARCHITECTE D.P.L.G
M A N D A T A I R E
6 CITE DE L'AMEUBLEMENT
75011 PARIS
T 01 45 86 11 55
F 01 45 86 11 77
michel.remon@remon.fr
http://www.michelremon.com

**LAURE PLANCHAIS
Paysagiste DPLG**

5Bd des Français libres 29200 BREST
T 02 29 05 18 37
19 rue Claude Tillier 75012 PARIS
T 01 43 71 21 78
agence-laureplanchais@orange.fr

**SETEC BATIMENT
B.E.T. - TCE**

Immeuble Central Seine
42/52, quai de la Rapée
75583 PARIS CEDEX 12
T 01 82 51 63 04
batiment@setec.fr

**GBA & CO
ECONOMISTE**

4, Emile Noirot
42100 ST ETIENNE CEDEX 2
T 04 77 93 08 90
F 04 77 74 01 47
contact@gba-eco.com

**AVLS
ACOUSTICIEN**

18, rue Charles de Gaulle
91400 ORSAY
T 01 64 46 08 08
F 01 64 46 17 83
avis@wanadoo.fr

**PLANITEC BTP
OPC**

Immeuble Central Seine
42/52, quai de la Rapée
75583 PARIS CEDEX 12
T 01 82 51 50 50
F 01 82 51 50 49
info@planitec.setec.fr

**PHASE
PC**

DEKRA INDUSTRIAL SAS


CONTROLEUR TECHNIQUE
COORDINATEUR SECURITE PROTECTION SANTE

Agence Languedoc Roussillon
725 rue Louis Lépine
34000 MONTPELLIER
T 04 67 22 04 88

CERIS INGENIERIE

ASSISTANCE A LA
MAITRISE D'OUVRAGE

2 rue Alain Bombard
44821 SAINT HERBLAIN Cedex -
T 02 40 85 50 50 - F 02 40 85 50 69
com@ceris-ingenierie.fr
http://www.ceris-ingenierie.fr

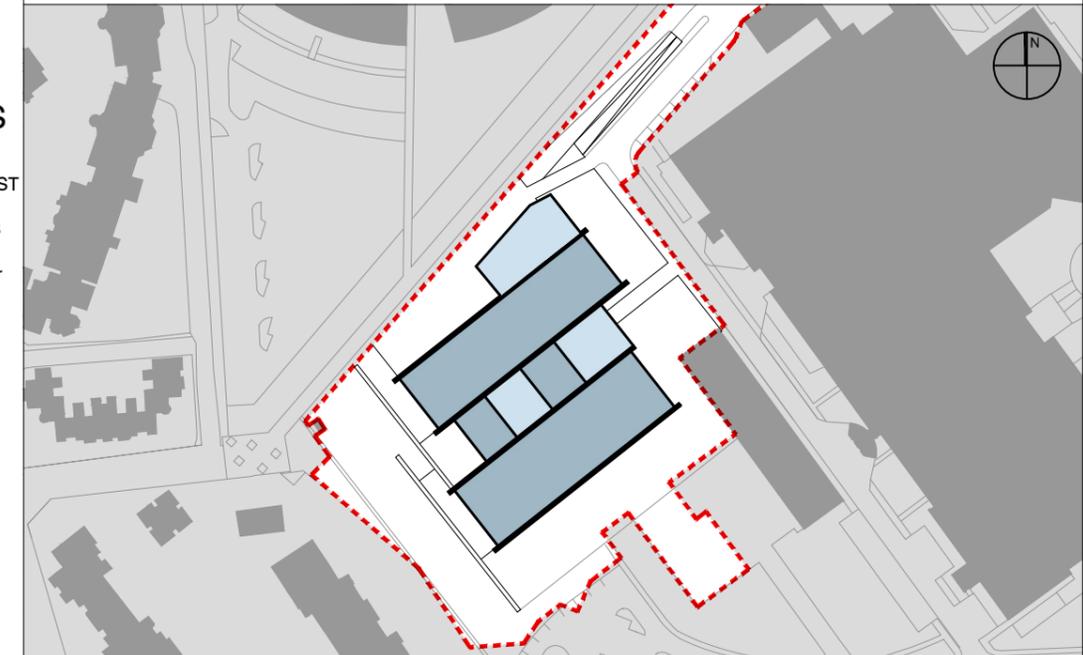


| | | |
|--|------------------------|-------|
| | | |
| | PERMIS DE CONSTRUIRE | PC |
| | AVANT-PROJET DEFINITIF | APD |
| | AVANT-PROJET SOMMAIRE | APS 2 |
| | AVANT-PROJET SOMMAIRE | APS 1 |
| | | |

EMETTEUR **ATELIER MICHEL REMON**

TITRE **PHOTOS DE LA ZONE D'IMPLANTATION**

AFFAIRE N°1402 ECHELLE DATE **NOV- 2016**

| EMETTEUR | OPERATION | PHASE | LOT | TYPE | ZONE | NIVEAU | NUMERO | INDICE |
|----------|-----------|-------|-----|------|------|--------|--------|--------|
| AMR | CHUM | | | | | | 3 | A |

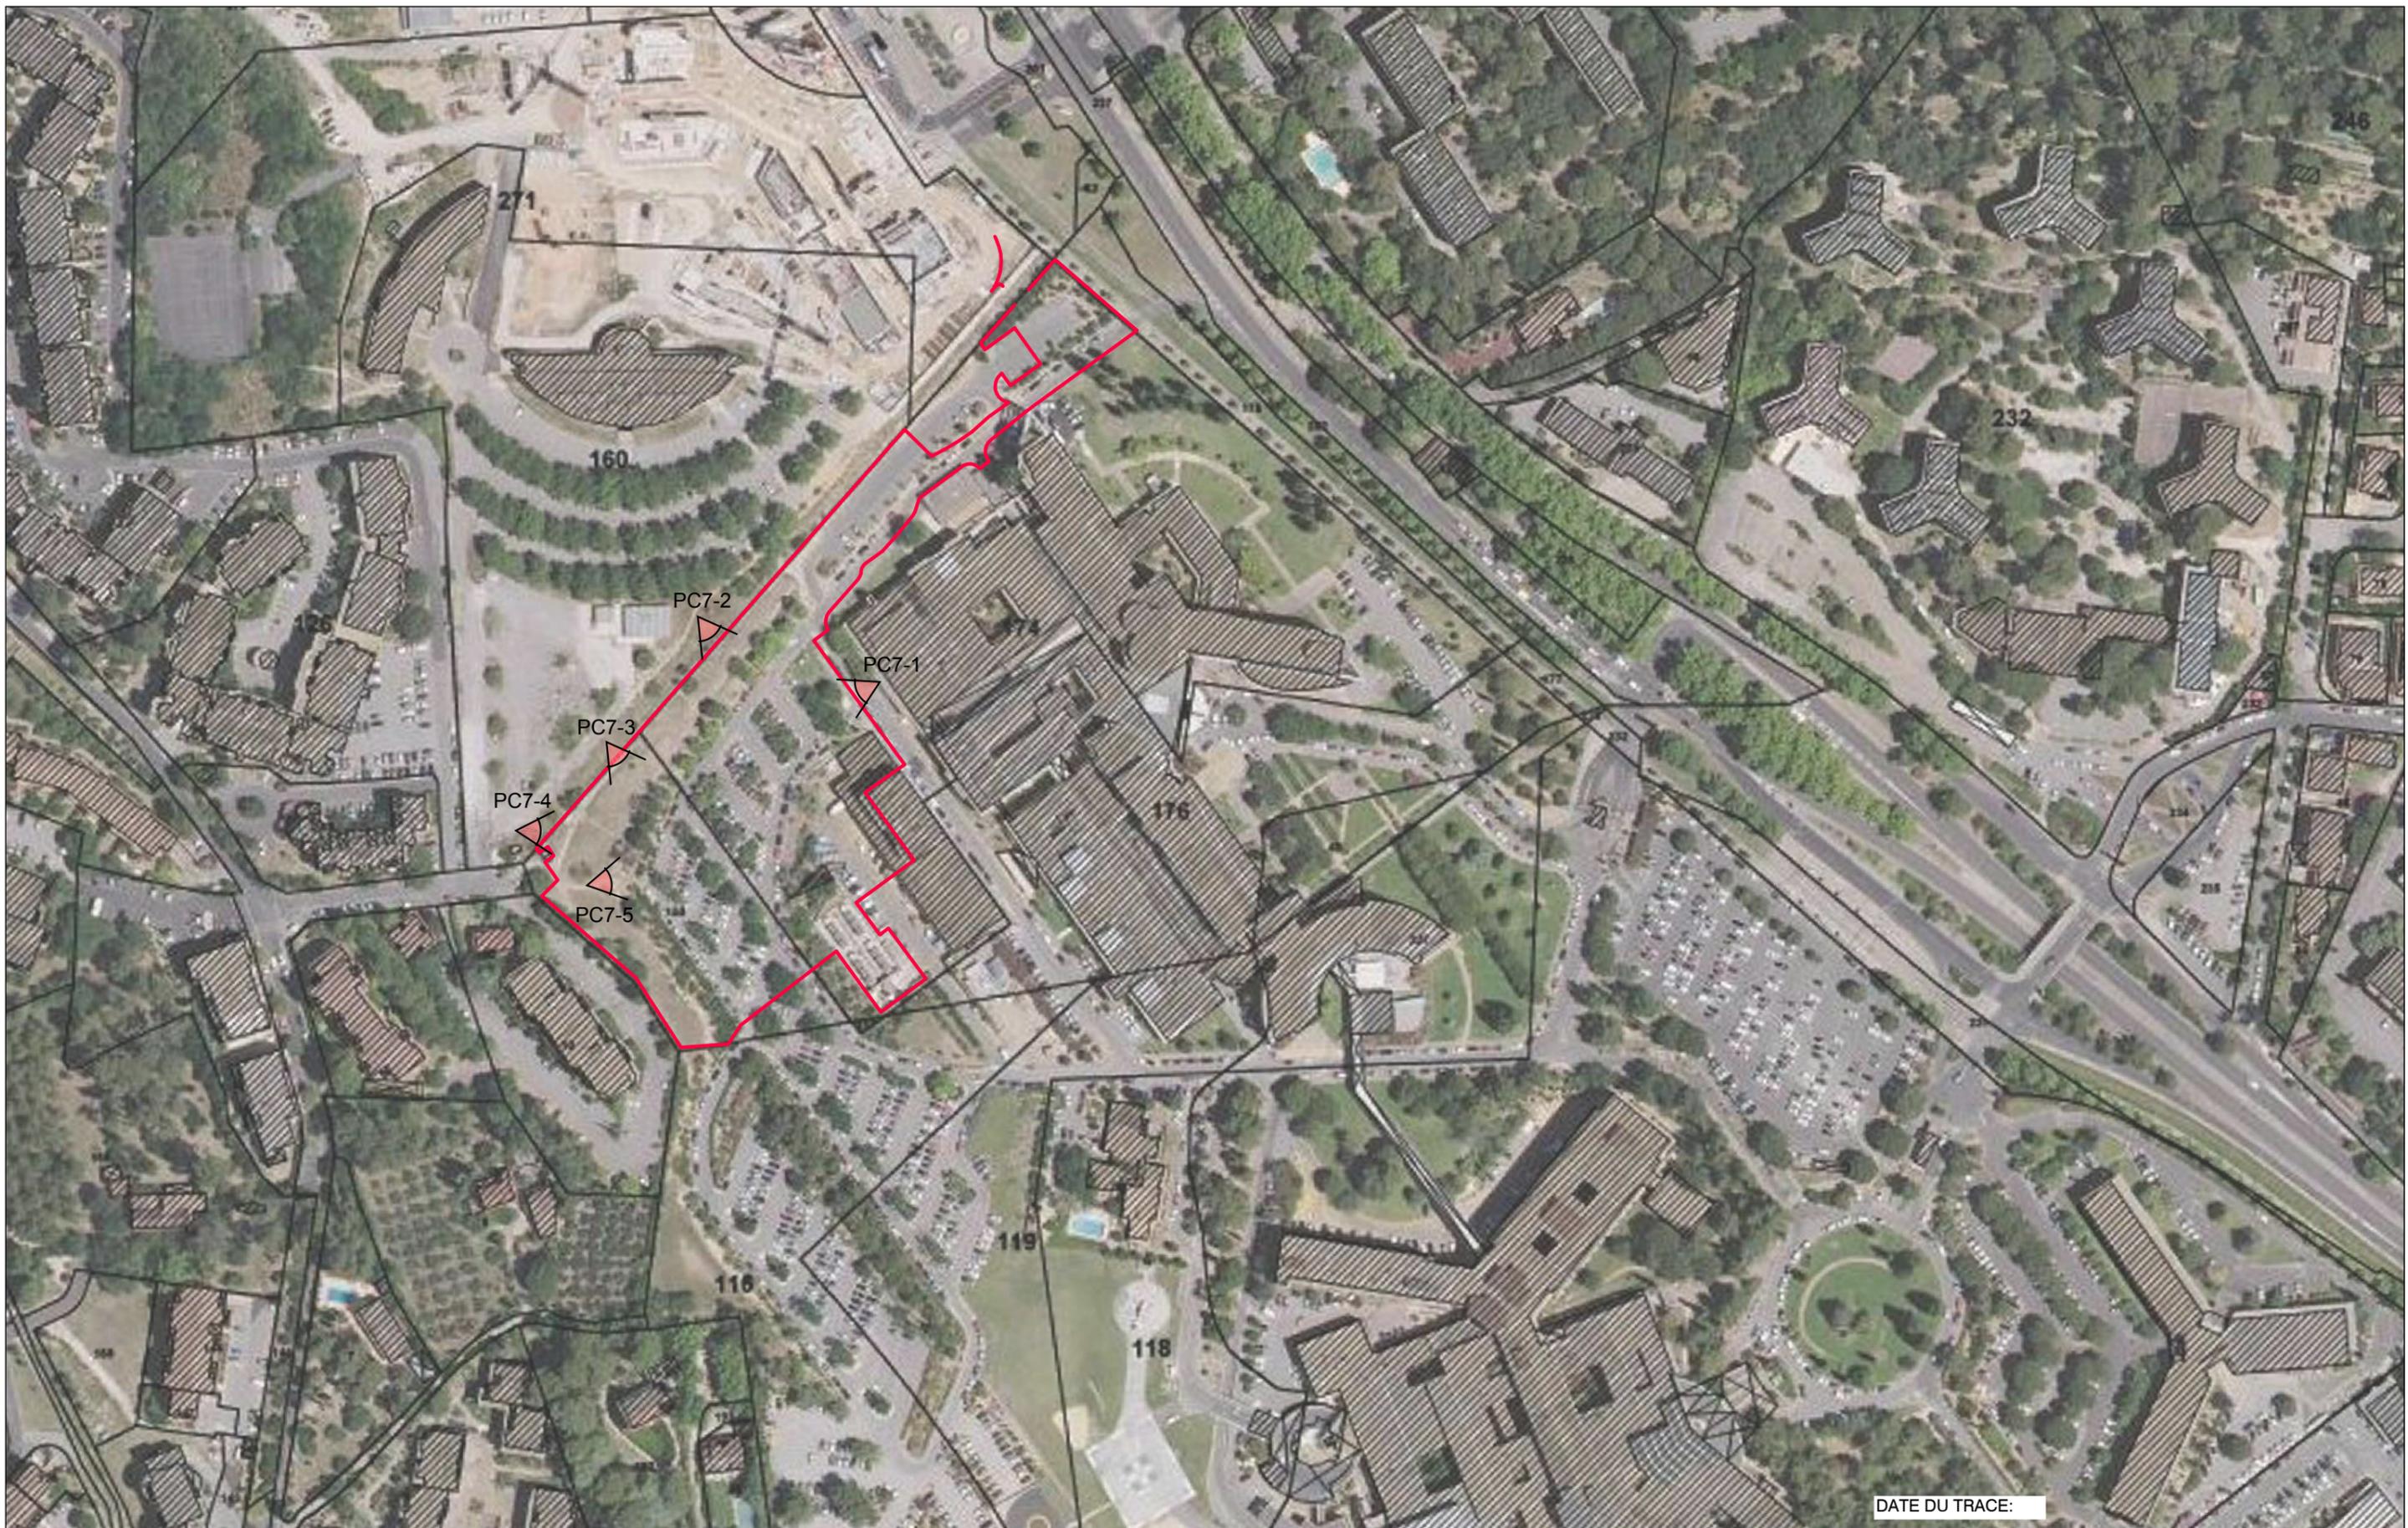

DATE DU TRACE:



REGROUPEMENT DES LABORATOIRES DU CHU DE MONTPELLIER

MICHEL REMON & ASSOCIES : Architecte mandataire / LAURE PLANCHAIS : Paysagiste / SETEC BATIMENT : BET / GBA & CO : Economiste

TITRE: TERRAIN DANS L'ENVIRONNEMENT PROCHE

ECH: 1 : 2000

PHASE: PC

N°: 3.1



PHOTO PC7-4



PHOTO PC7-1



PHOTO PC7-5



PHOTO PC7-2



PHOTO PC7-3



REGROUPEMENT DES LABORATOIRES DU CHU DE MONTPELLIER


MICHEL REMON & ASSOCIES : Architecte mandataire / LAURE PLANCHAIS : Paysagiste / SETEC BATIMENT : BET / GBA & CO : Economiste

TITRE: TERRAIN DANS L'ENVIRONNEMENT PROCHE

ECH:

PHASE: PC

N°: 3.2

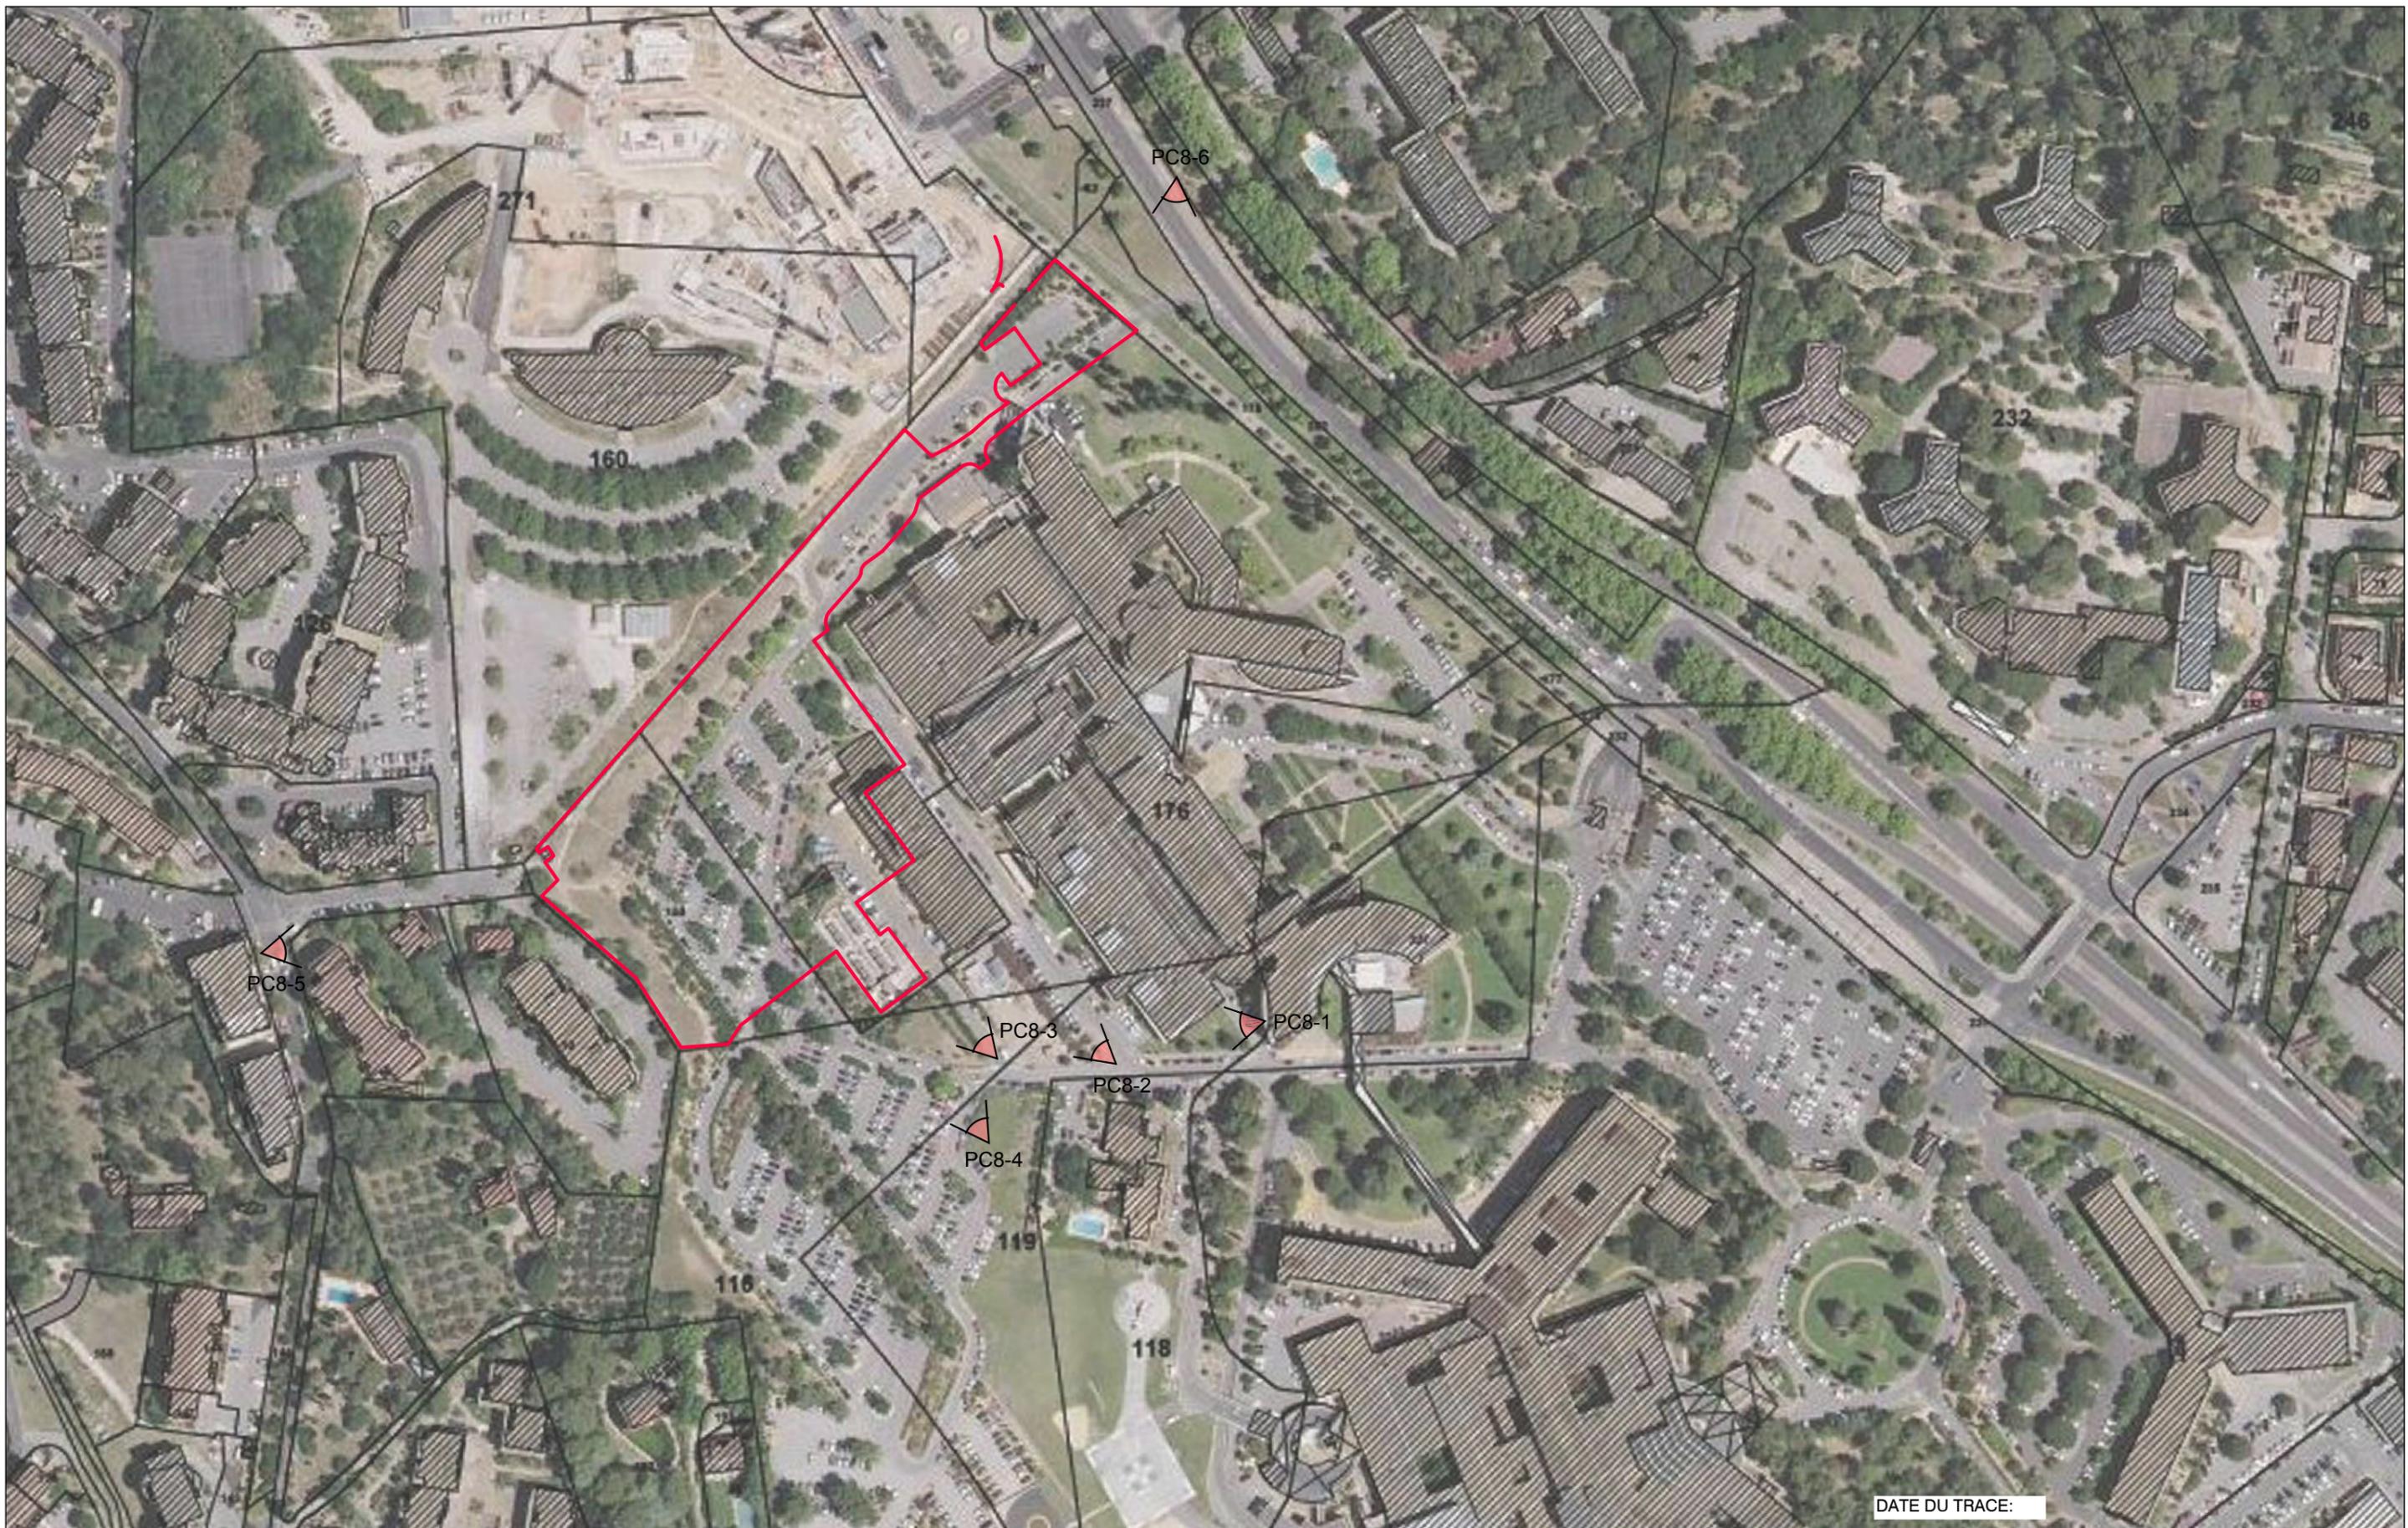

DATE DU TRACE:



| | | | |
|---|---------------------------------------|---------------|-----------|
| REGROUPEMENT DES LABORATOIRES DU CHU DE MONTPELLIER | | | |
| MICHEL REMON & ASSOCIES : Architecte mandataire / LAURE PLANCHAIS : Paysagiste / SETEC BATIMENT : BET / GBA & CO : Economiste | | | |
| TITRE: | TERRAIN DANS L'ENVIRONNEMENT LOINTAIN | ECH: 1 : 2000 | PHASE: PC |
| | | | N°: 3.3 |



PHOTO PC8-1



PHOTO PC8-3



PHOTO PC8-2



PHOTO PC8-4



PHOTO PC8-5



PHOTO PC8-6

REGROUPEMENT DES LABORATOIRES DU CHU DE MONTPELLIER

MICHEL REMON & ASSOCIES : Architecte mandataire / LAURE PLANCHAIS : Paysagiste / SETEC BATIMENT : BET / GBA & CO : Economiste

TITRE: TERRAIN DANS L'ENVIRONNEMENT LOINTAIN

ECH:

PHASE: PC

N°: 3.4

