

Réalisation de la piscine communautaire «sud» de l'Agglo Béziers
Méditerranée d'un parc et de la voie d'accès à ces équipements

DOSSIER DE DEMANDE D'EXAMEN AU CAS PAR CAS
PRÉALABLE À LA RÉALISATION D'UNE ÉTUDE D'IMPACT

Annexes 2 à 5 :

- **plan de situation,**
- **photographies récentes du site,**
- **plan des abords du projet,**
- **plans du projet.**

janvier 2017

MONTAGE DU DOSSIER



Agence d'urbanisme
58, allée John Boland - La Courondelle
34500 Béziers - Tel : 04 67 39 91 40

MONTAGE DU DOSSIER




Urbanisme & aménagement
58, allée John Boland
La Courondelle
34500 Béziers - Tel : 04 67 39 91 40

MAÎTRISE D'OUVRAGE

Communauté d'Agglomération Béziers Méditerranée
QUAI OUEST
39 boulevard de Verdun - CS 30567 - 34536 BEZIERS Cedex
Tél: 04.67.01.68.68 - Fax : 04.99.41.33.07



ANNEXE 2 À LA DEMANDE D'EXAMEN AU CAS PAR CAS : PLAN DE SITUATION

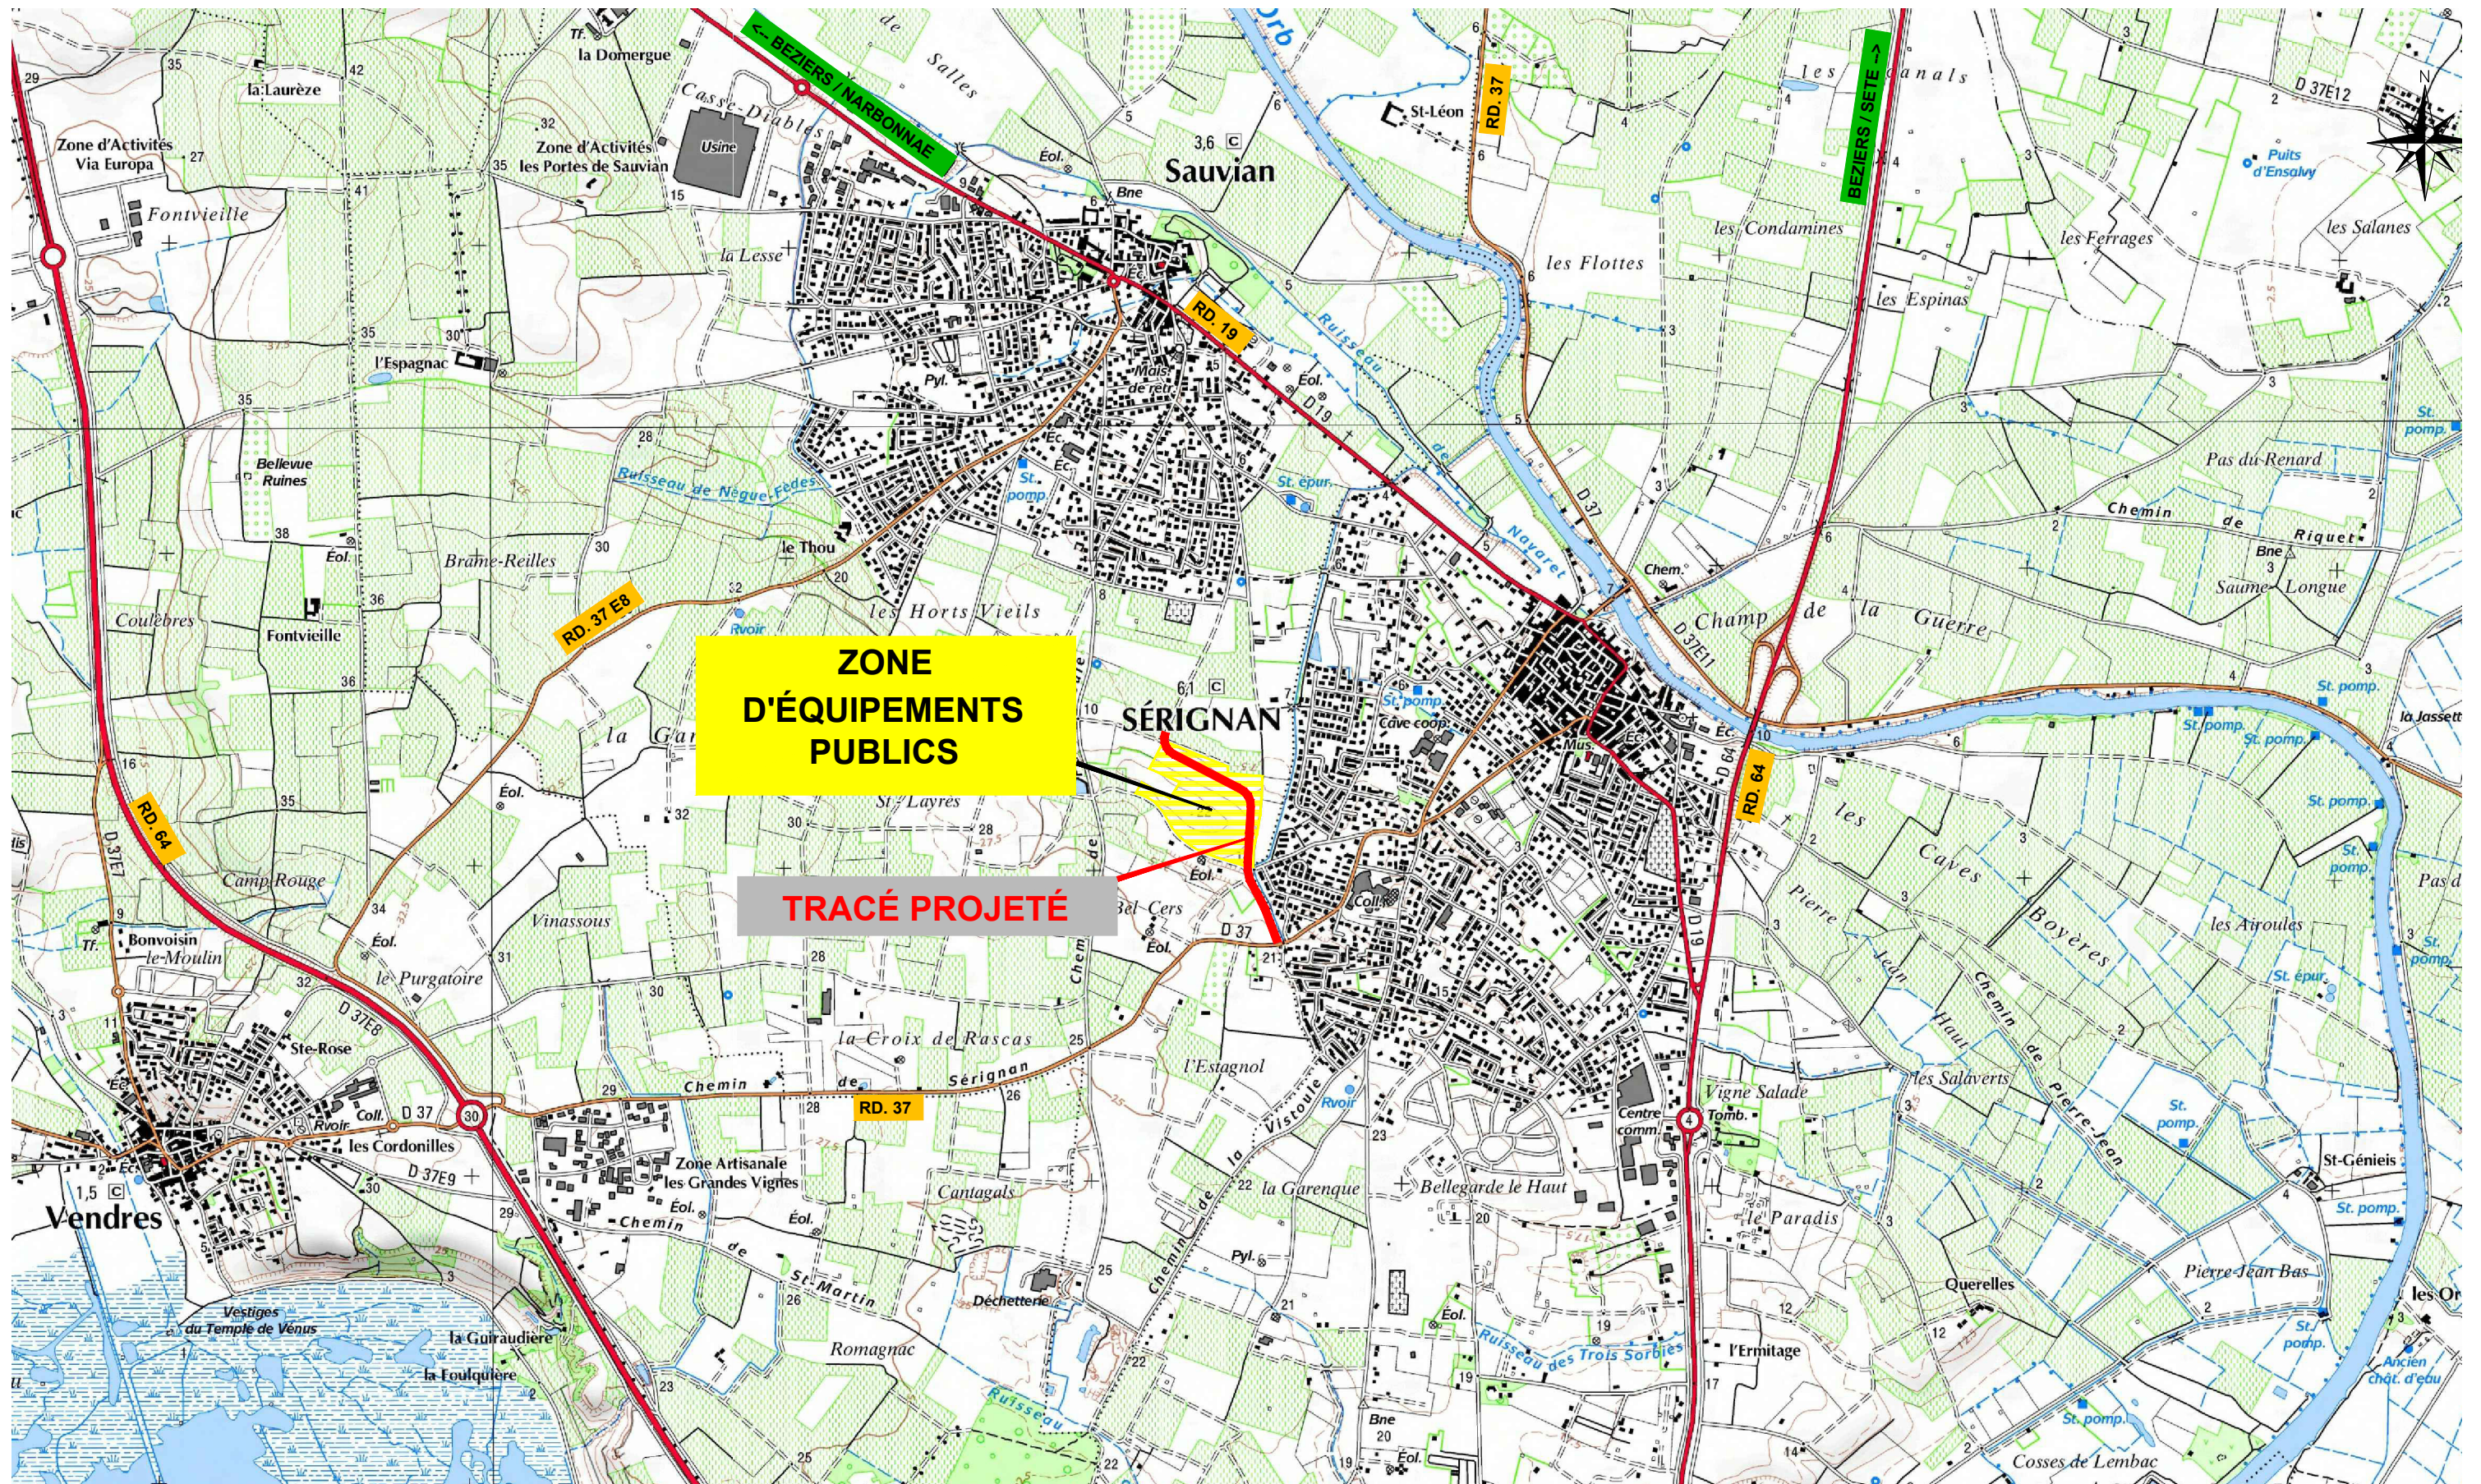

ANNEXE 3 À LA DEMANDE D'EXAMEN AU CAS PAR CAS :
PHOTOGRAPHIES EN DATE DE JANVIER 2015 OU FÉVRIER 2016



ANNEXES 4 À LA DEMANDE D'EXAMEN AU CAS PAR CAS : PLANS DU PROJET PISCINE SUD


PLAN DE MASSE 1/1 000^{ème}

Piscine Communautaire du Sud à Sauvian

CONCOURS RESTREINT DE MAÎTRISE D'OEUVRE SUR ESQUISSE+




ANNEXES 4 À LA DEMANDE D'EXAMEN AU CAS PAR CAS : PLANS DU PROJET
PLAN GLOBAL DE LA VOIRIE

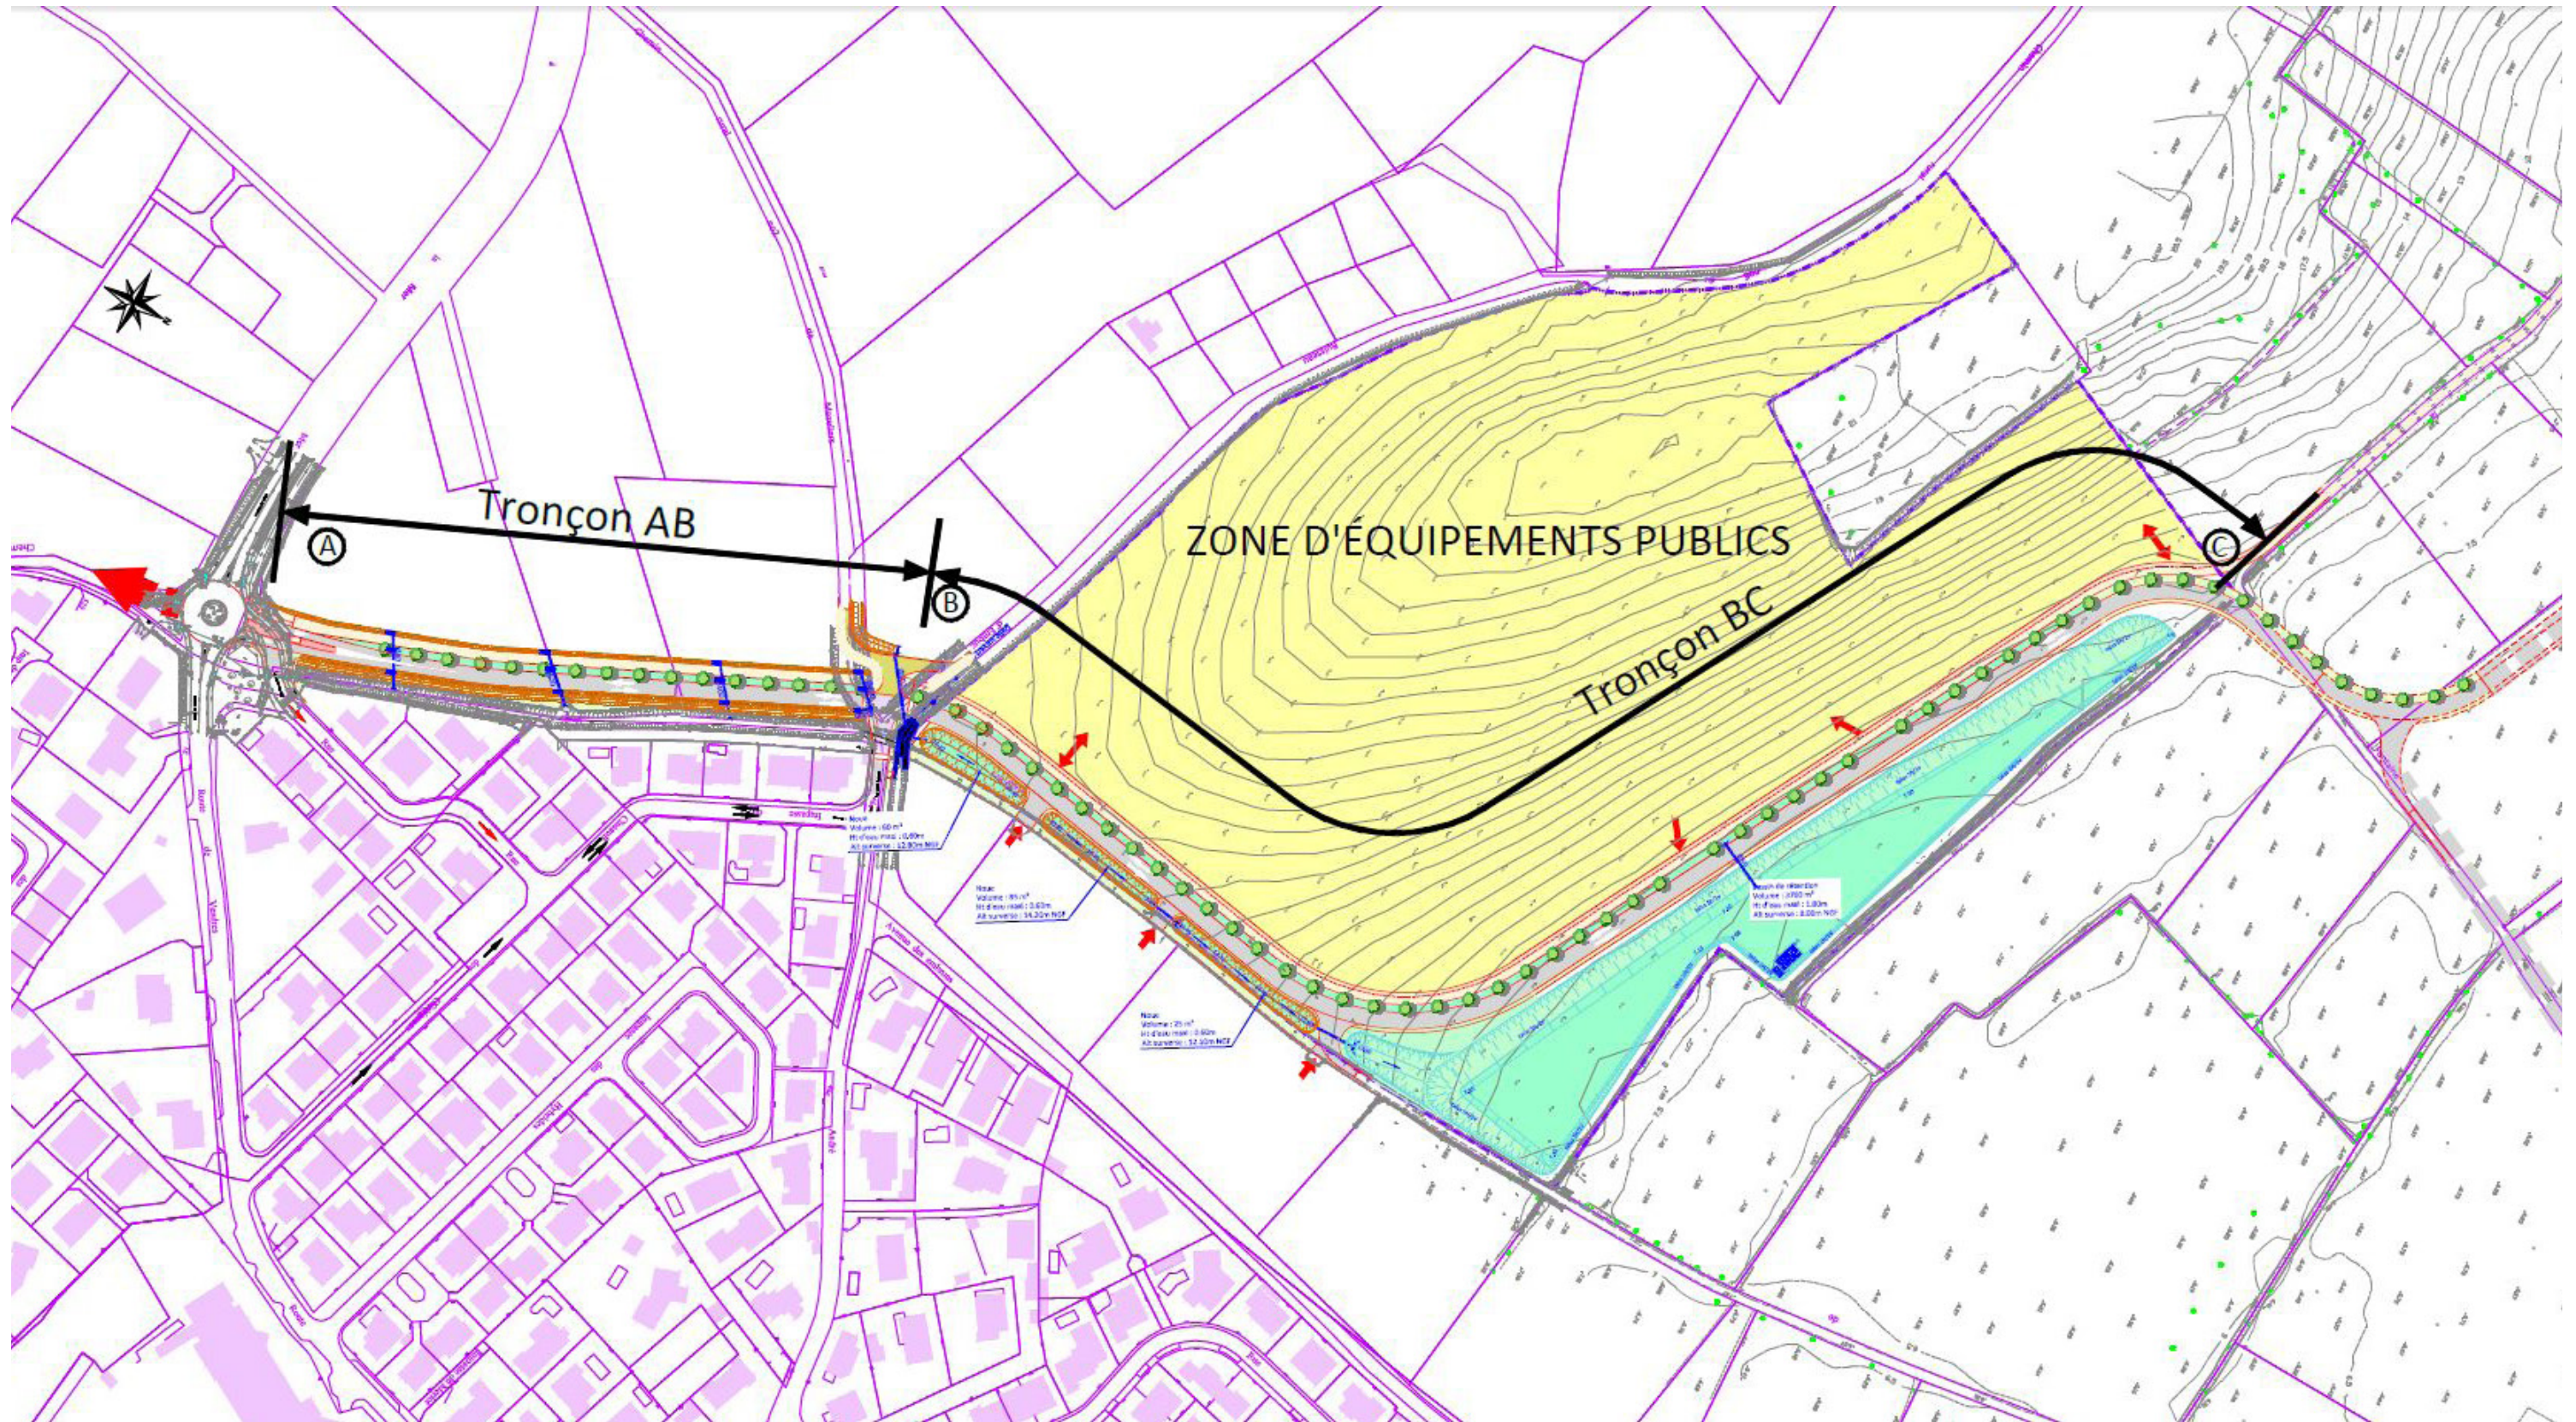

ANNEXES 4 À LA DEMANDE D'EXAMEN AU CAS PAR CAS : PLANS DU PROJET

PLAN DU TRONÇON BC

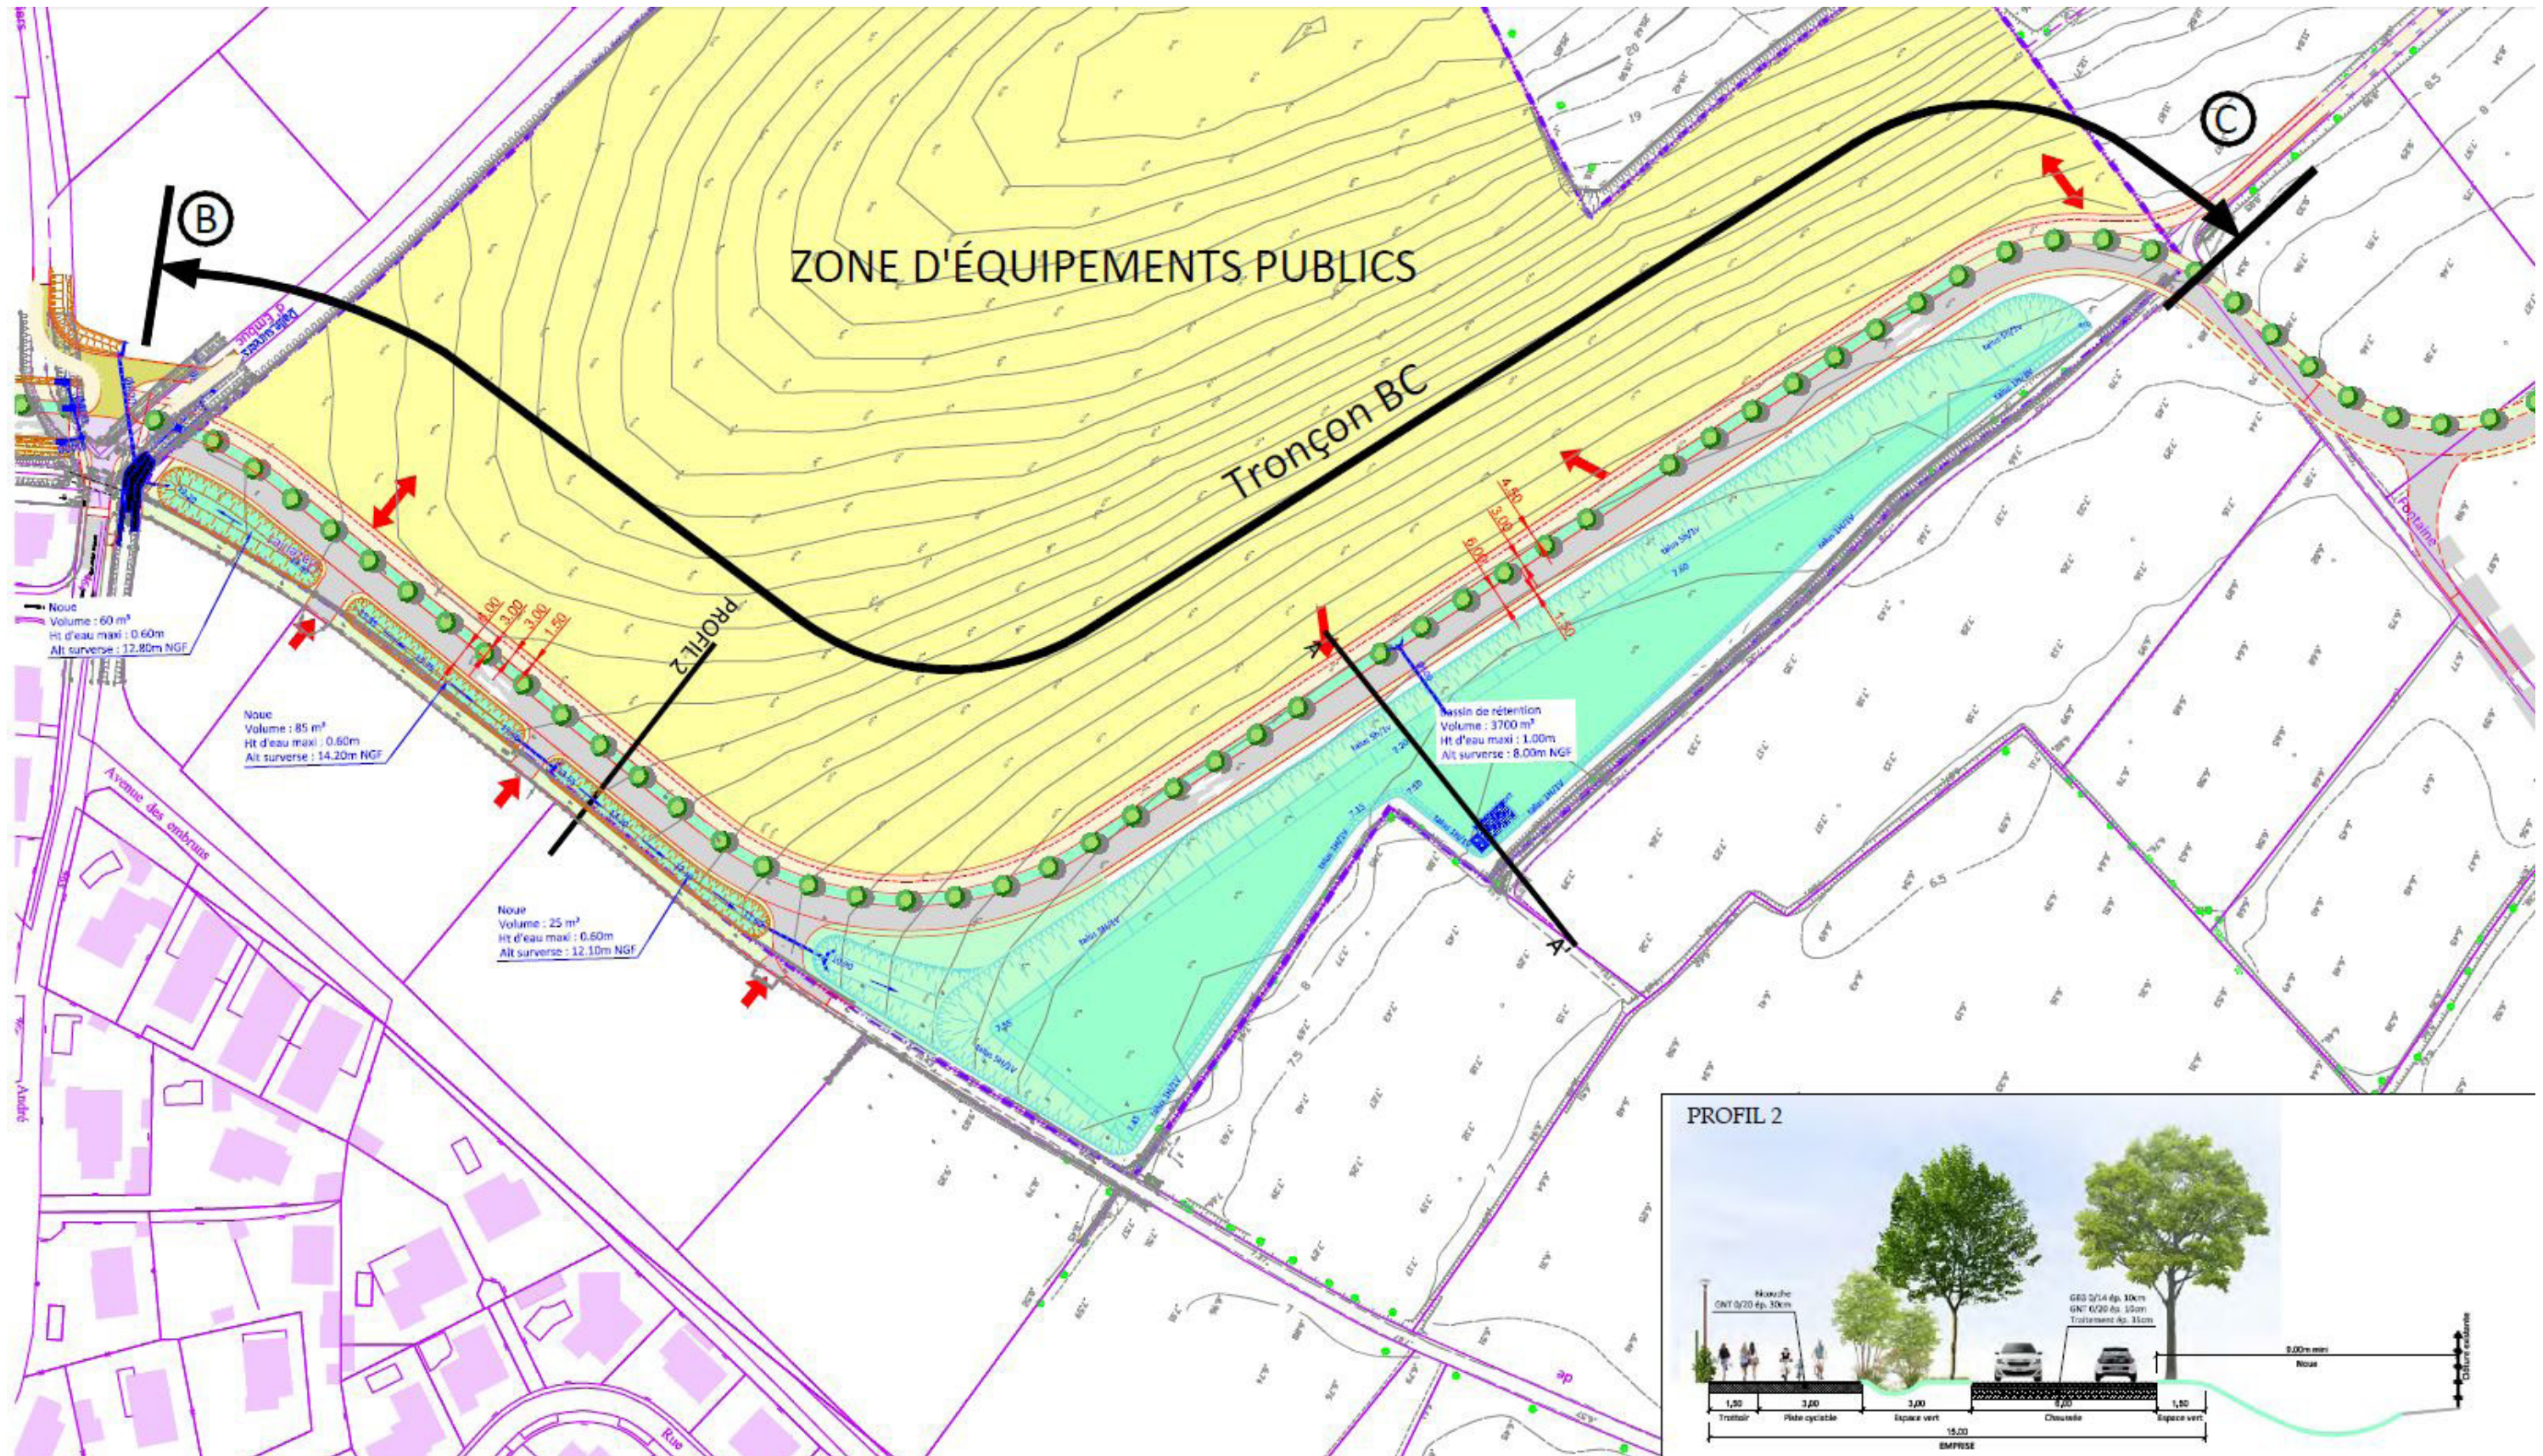

**ANNEXE 5 À LA DEMANDE D'EXAMEN AU CAS PAR CAS :
PLAN DES ABORDS DU PROJET**

