




FACADE SUD LIMITE PARCELLE EH 44a

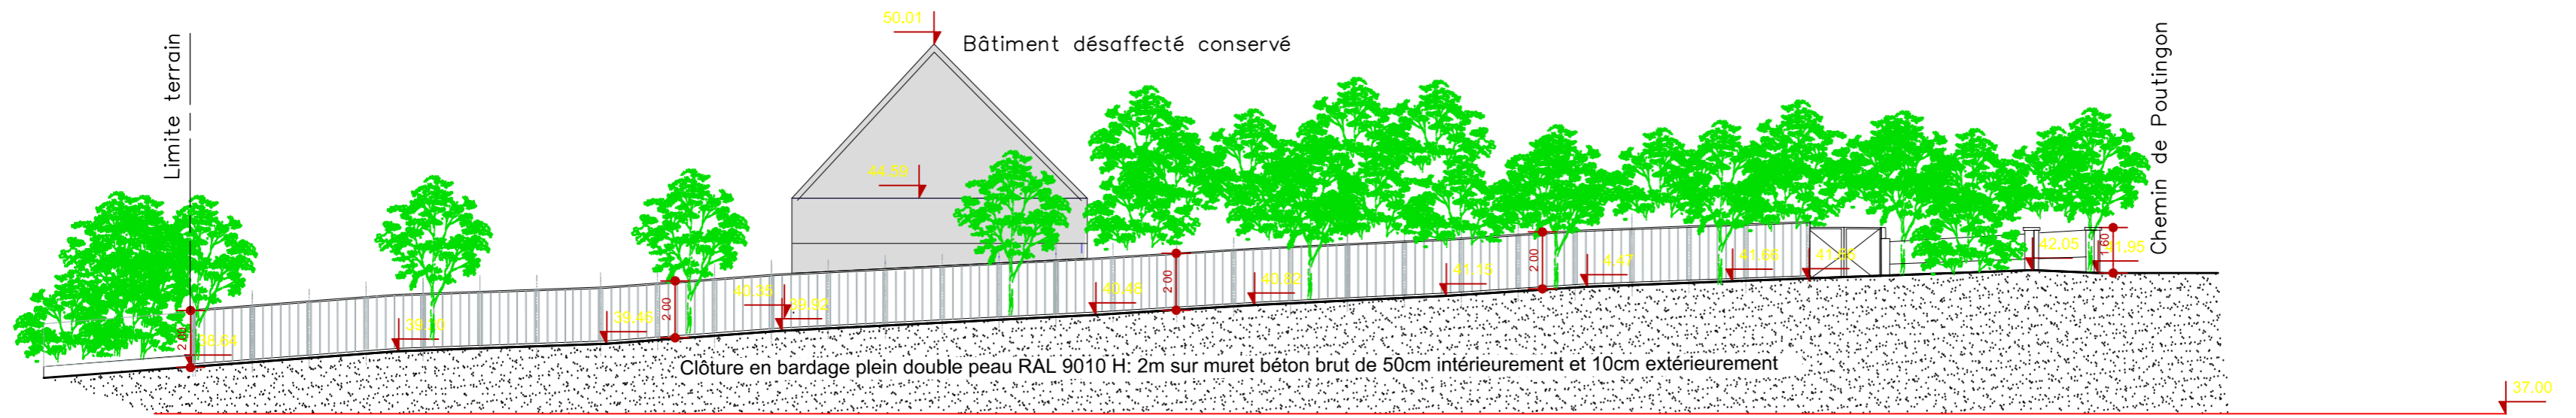

FACADE EST SUR VOIE PUBLIQUE – CHEMIN DE POUTINGON

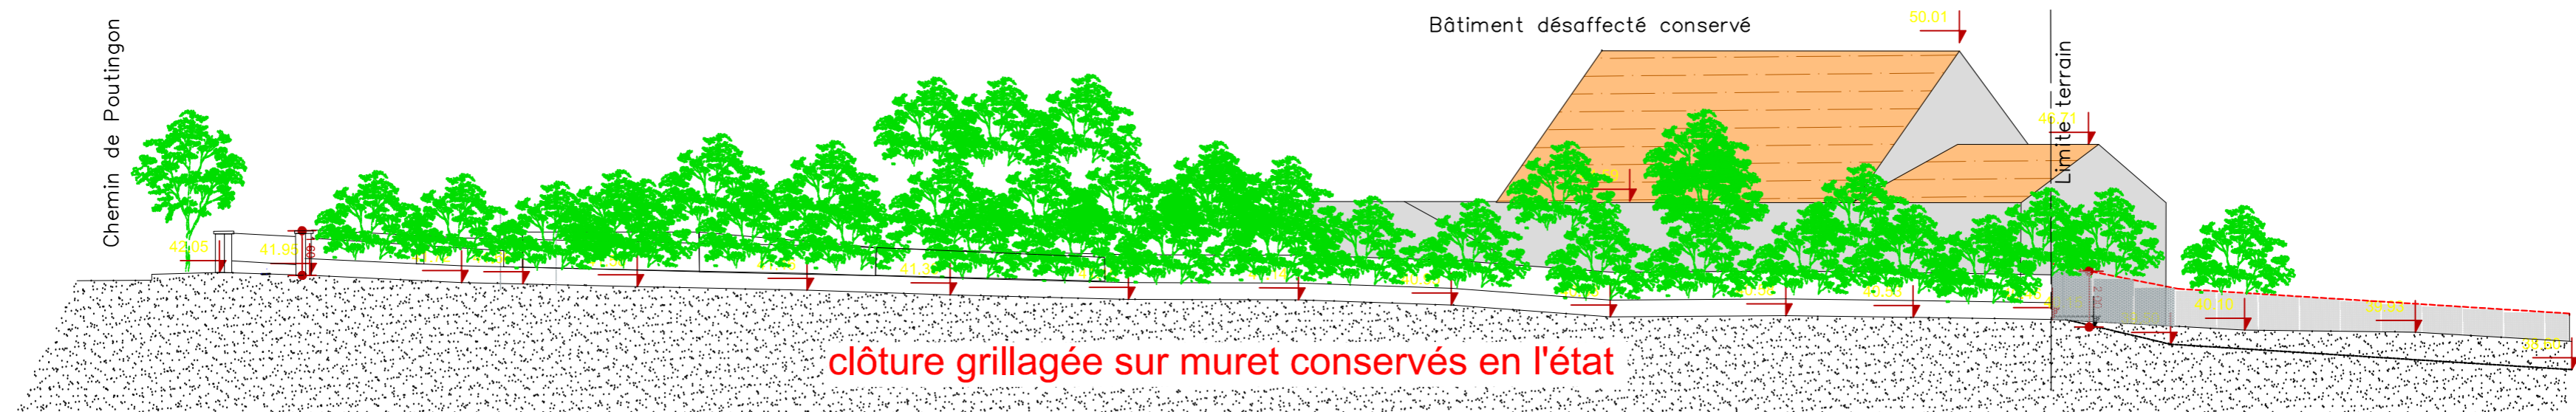

FACADE NORD-OUEST SUR VOIE PRIVEE PARCELLE EH43

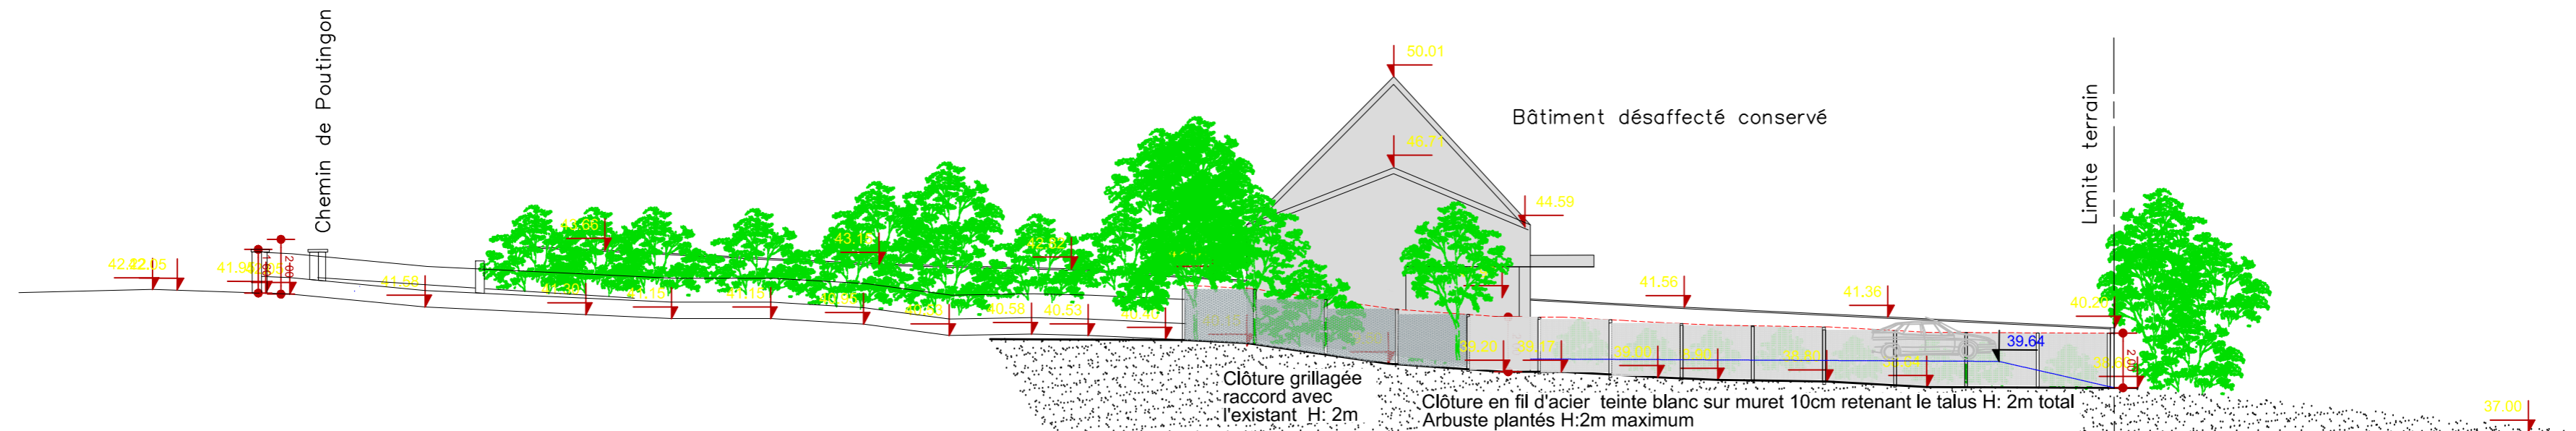

FACADE OUEST- LIMITE PARCELLE EH43/EH44a