

Maître d'Ouvrage :

Mairie d'Agde



Projet de Parking-relais
Avenue de l'Agenouillade
Annexe au formulaire « cas par cas »

SOMMAIRE

1	ANNEXE 1 – INFORMATIONS RELATIVES AU MAITRE D’OUVRAGE.....	3
2	ANNEXE 2 – PLAN DE SITUATION.....	4
3	ANNEXE 3 – PHOTOGRAPHIES DE LA ZONE D’IMPLANTATION	6
4	ANNEXE 4 – PLAN DU PROJET	10
5	ANNEXE 5 – PLAN DES ABORDS DU PROJET	12


1 ANNEXE 1 – INFORMATIONS RELATIVES AU MAITRE D'OUVRAGE

Le Maître d'ouvrage est la Mairie d'Agde, localisée au 16 Rue Alsace Lorraine CS 20007 34306 AGDE.

La personne représentant la Mairie d'Agde est M. Saignes Didier (Directeur du bureau d'études "Voirie-réseaux"). Il est secondé sur ce projet par M. Sablairoles Marc (chef de service).

2 ANNEXE 2 – PLAN DE SITUATION

Commune d'Agde - Localisation du projet de parking-relais de l'Agenouillade

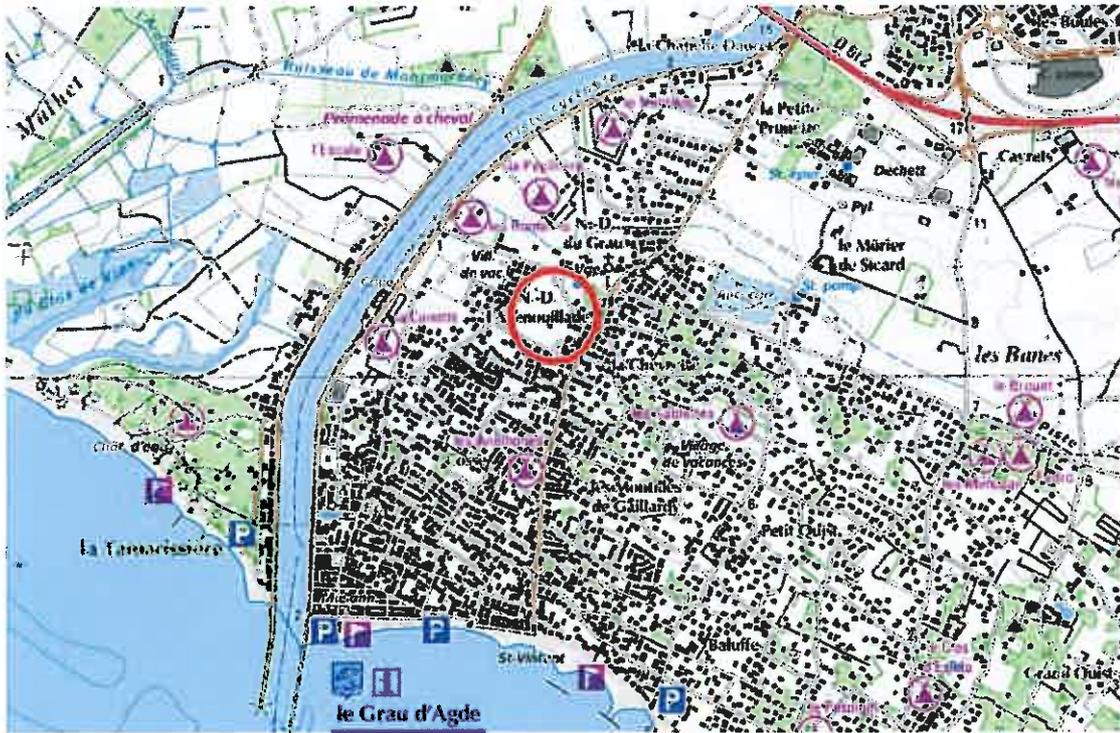

Echelle : 1/22000^{ème}



Echelle : 1/16000^{ème}

3 ANNEXE 3 – PHOTOGRAPHIES DE LA ZONE D'IMPLANTATION

**Commune d'Agde - Projet de parking-relais de l'Agenouillade
Vues sur le site**



Vue générale sur le site



Vue vers la partie Sud du site

**Commune d'Agde - Projet de parking-relais de l'Agenouillade
Vues sur le site**



Vue vers la partie Nord du site




Vue vers l'entrée (actuelle et future) du site


**Commune d'Agde - Projet de parking-relais de l'Agenouillade
Vue du projet vers les éléments patrimoniaux**



Ci-dessus : photographie originale Ci-dessous : interprétation de la photographie

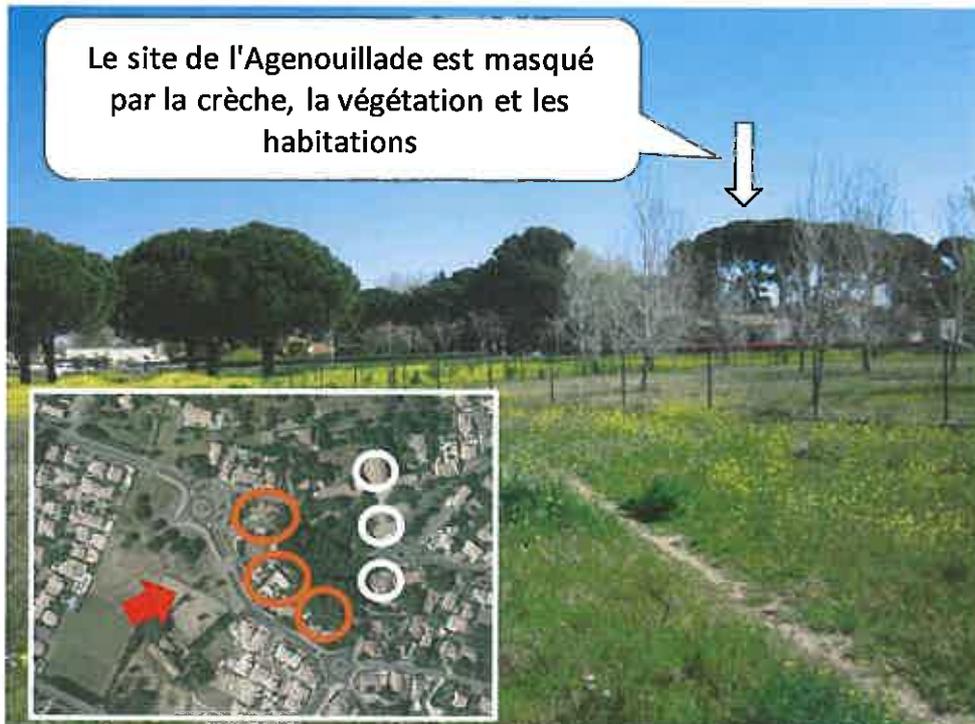

4 ANNEXE 4 – PLAN DU PROJET

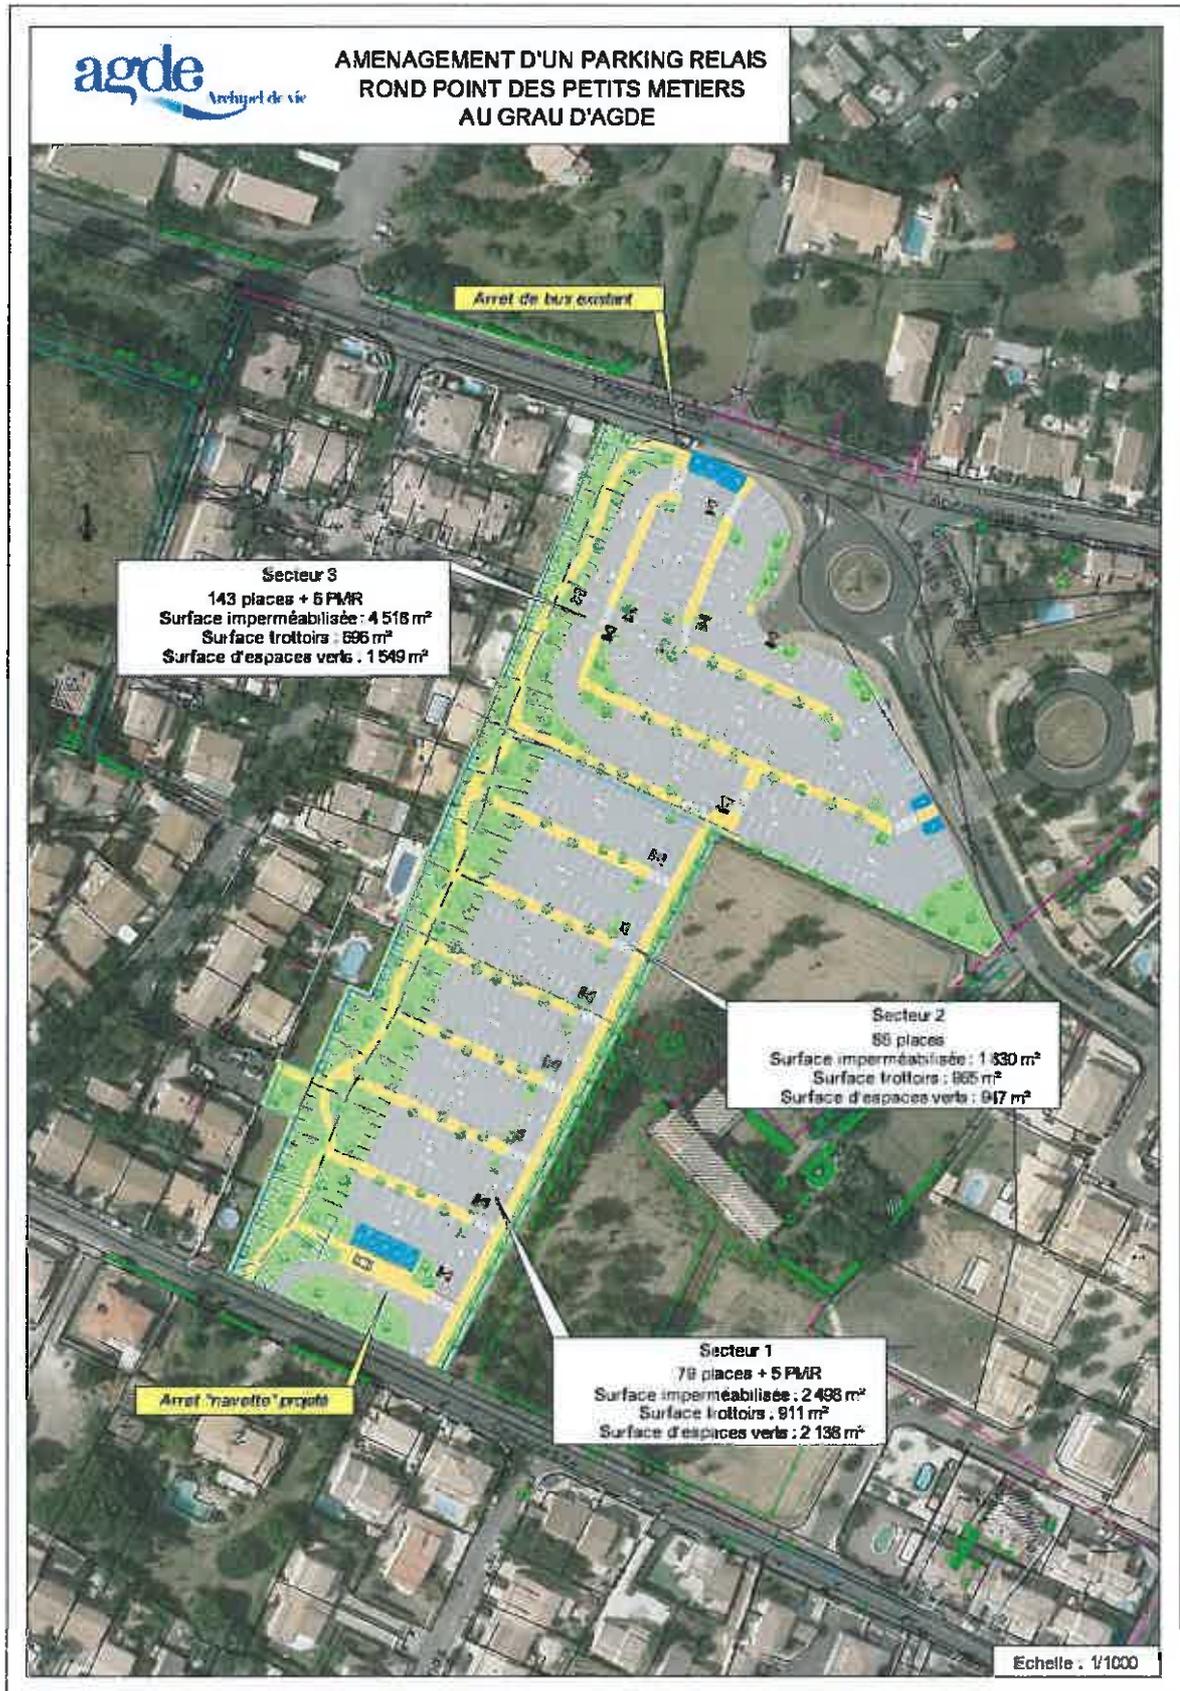

5 ANNEXE 5 – PLAN DES ABORDS DU PROJET

**Commune d'Agde - Projet de parking-relais de l'Agenouillade
Vue aérienne des abords du projet**



Ci-dessus : photographie originale Ci-dessous : interprétation de la photographie



**Commune d'Agde - Projet de parking-relais de l'Agenouillade
Vue aérienne des abords du projet**



Ci-dessus : photographie originale Ci-dessous : interprétation de la photographie

