


Annexe 2 : Plan de situation au 1/25 000^{ème}

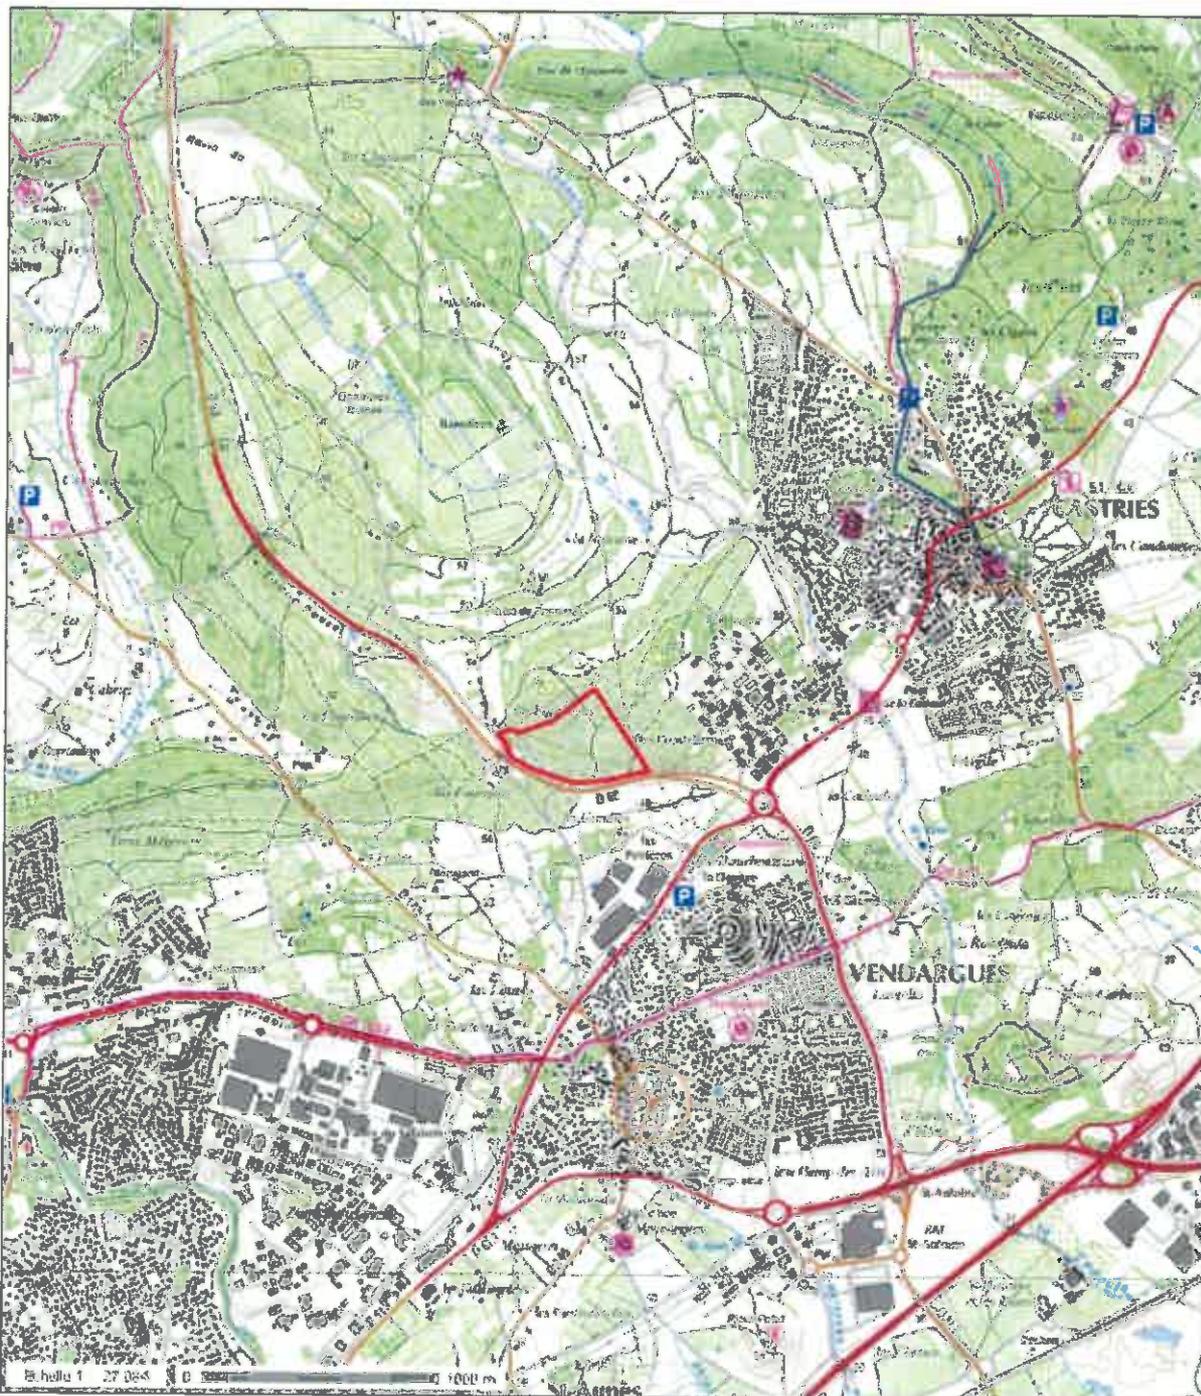

Annexe 3 : Photographies du mois d'Avril 2014 de la zone d'implantation avec localisation géographique des points de vues



Vue globale sur la zone du projet avec localisation des prises de vue

Annexe 3 : Vues rapprochées



Photo 1 : Vue depuis la ZAC Via Domitia Nord LIEN sur la commune de Castries



Photo 2 : Vue sur la piste DFCI au Sud du projet longeant le LIEN

Annexe 3 : Vues rapprochées



Photo 3 : Vue sur le projet en direction du Nord depuis la piste DFCI



Photo 4 : Piste forestière au Nord du projet

Annexe 3 : Vues éloignées



Photo 5 : Vue depuis la RD68 – LIEN vers le projet en direction Est



Photo 4 : Vue depuis la RD68-LIEN vers le projet en direction Ouest

Annexe 4 : Plan du projet


- **Plan topographique d'état des lieux ;**
- **Plan de masse**
- **Plan des espaces verts**


COMMUNE DE VENDARGUES

COMMUNE DE CASTRIES

L.I.E.N. RD 88

PERIMETRE PRAE VIA DOMITIA
LIMITE COMMUNALE

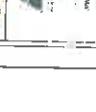CONSEIL REGIONAL LANGUEDOC-ROUSSILLON DIRECTION DE LA COMMANDE PUBLIQUE 201, avenue de la Poméranie 34084 MONTPELLIER cedex 2		B.A.T. 0102 Région d'assiette VPS 138 rue Paul Coubert 34080 MONTPELLIER Tél: 04 67 21 82 04 Fax: 04 67 21 81 61 Courriel: rlr@region.fr		LE 25.04.14
LANGUEDOC - ROUSSILLON AMENAGEMENT MANDATAIRE 117 rue de la République CS 16536 34 091 Cedex 2				
ZAC VIA DOMITIA Vendargues				
DOSSIER DE REALISATION				
PLAN TOPO PERIMETRE				
				
PRO		PRO		

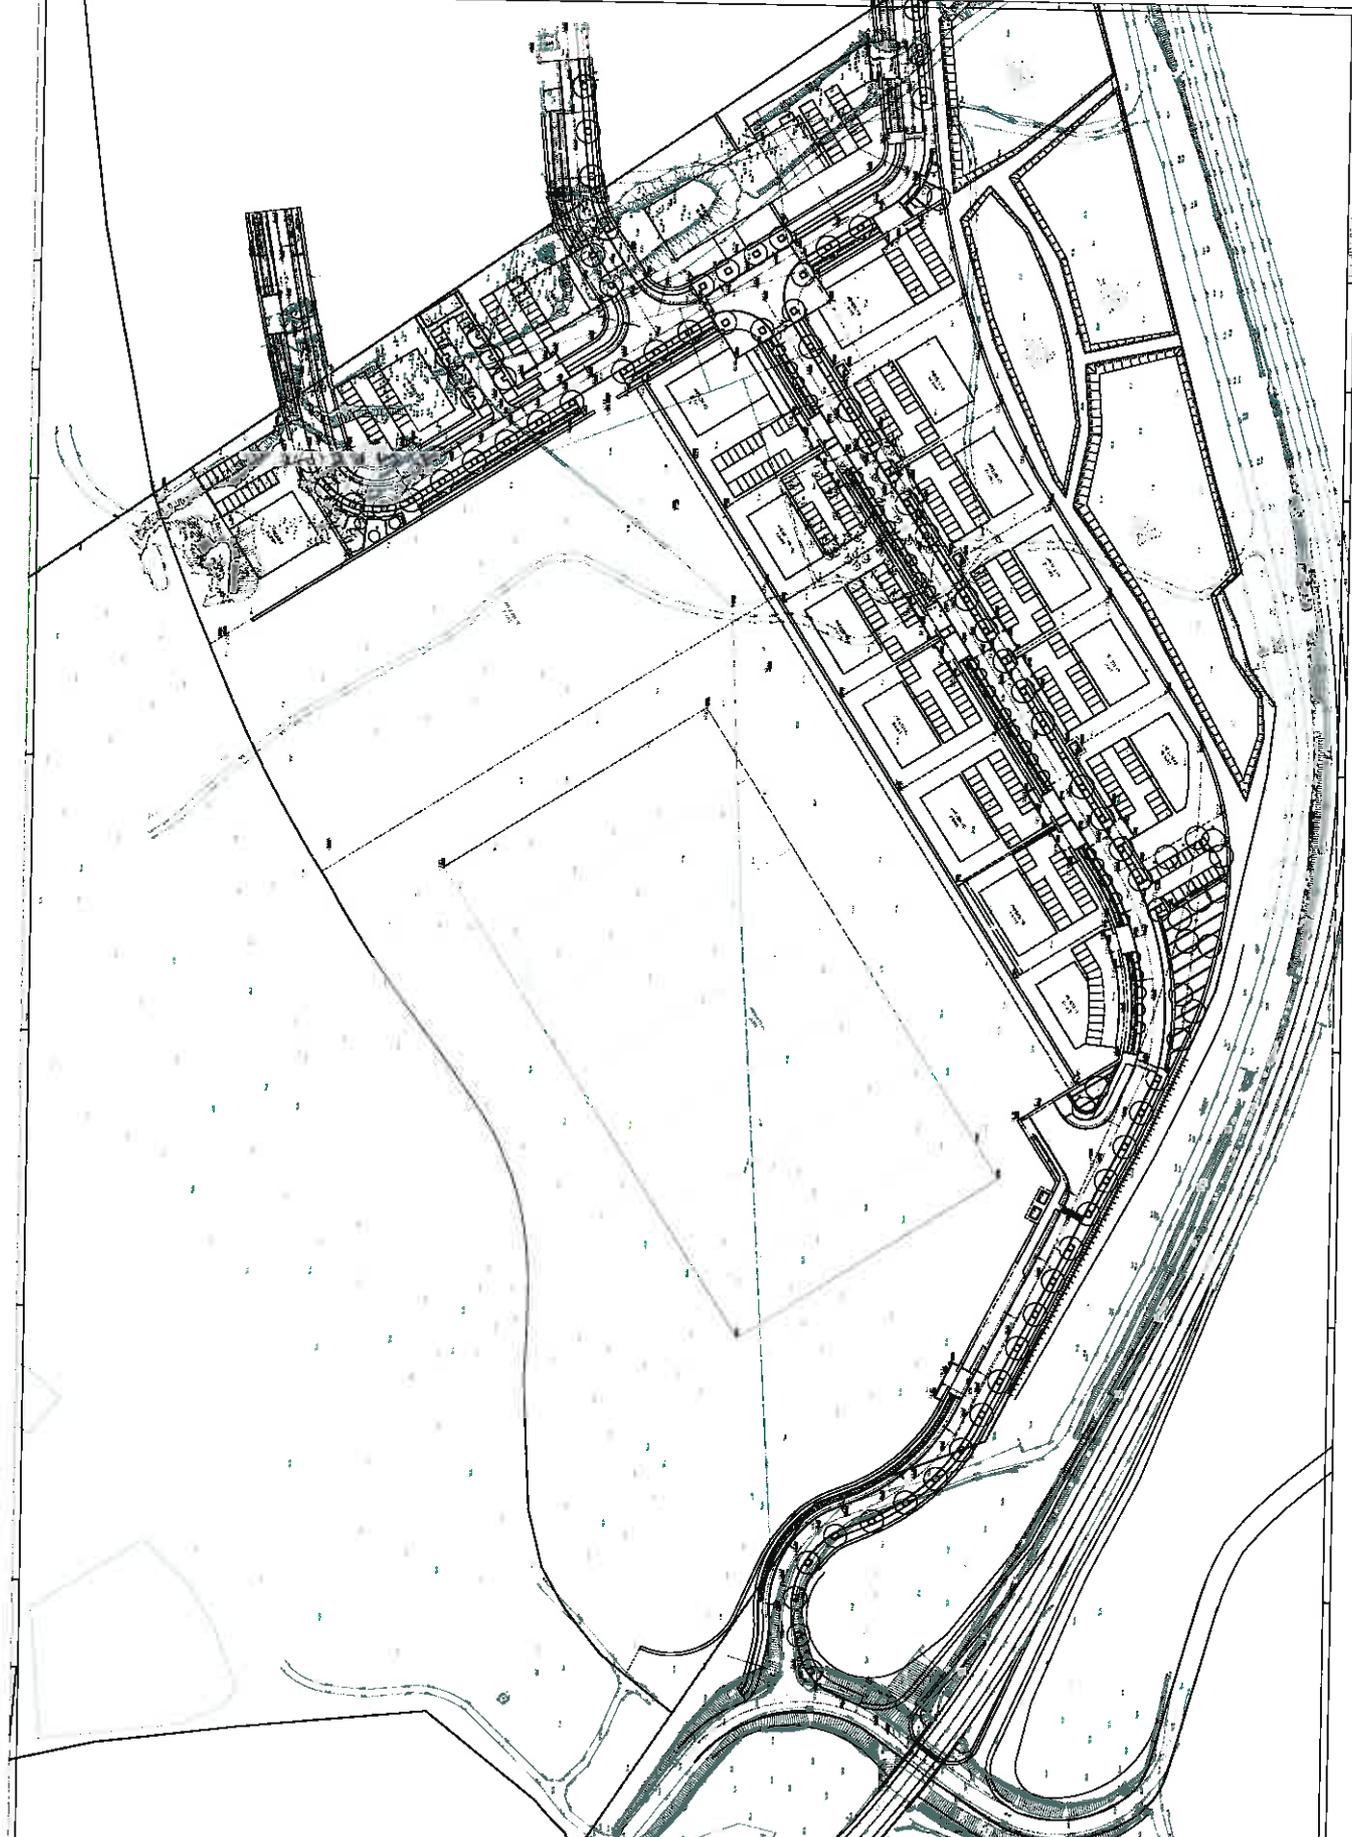

CONSEIL REGIONAL LANGUEDOC-ROUSSILLON
 PREFECTURE DE LA REGION LANGUEDOC-ROUSSILLON
 30000 NIMES
 LANGUEDOC - ROUSSILLON AMENAGEMENT
 ZAC VIA DOMITIA
 Vendargues

DOSSIER PRO - **échelle 1:500**

1 - PLAN DE MASSE

	N° de plan N° de dossier N° de plan N° de dossier
Date de l'étude Date de l'étude	Date de l'étude Date de l'étude
Date de l'étude Date de l'étude	Date de l'étude Date de l'étude



CONSEIL REGIONAL LANGUEDOC-ROUSSILLON
 DIRECTION DE LA COMMUNAUTE URBAINE
 LANGUEDOC - ROUSSILLON AMENAGEMENT
 ZAC VIA DOMITIA
 Vendargues
 DOSSIER PRO -
 PLAN DES ESPACES VERTS
 Echelle 1:500
 Date: 10/03/2014

Annexe 5 : Plan des abords du projet

