



PLAN DE SITUATION AU 1/10 000

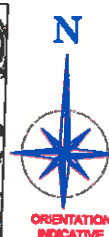

PROJET DE DIVISION EN DEUX LOT
DE LA PROPRIETE DE M. GUEIDAN Christian
A CRUVIERS LASCOURS (GARD)

N° PLAN
- DP1 -

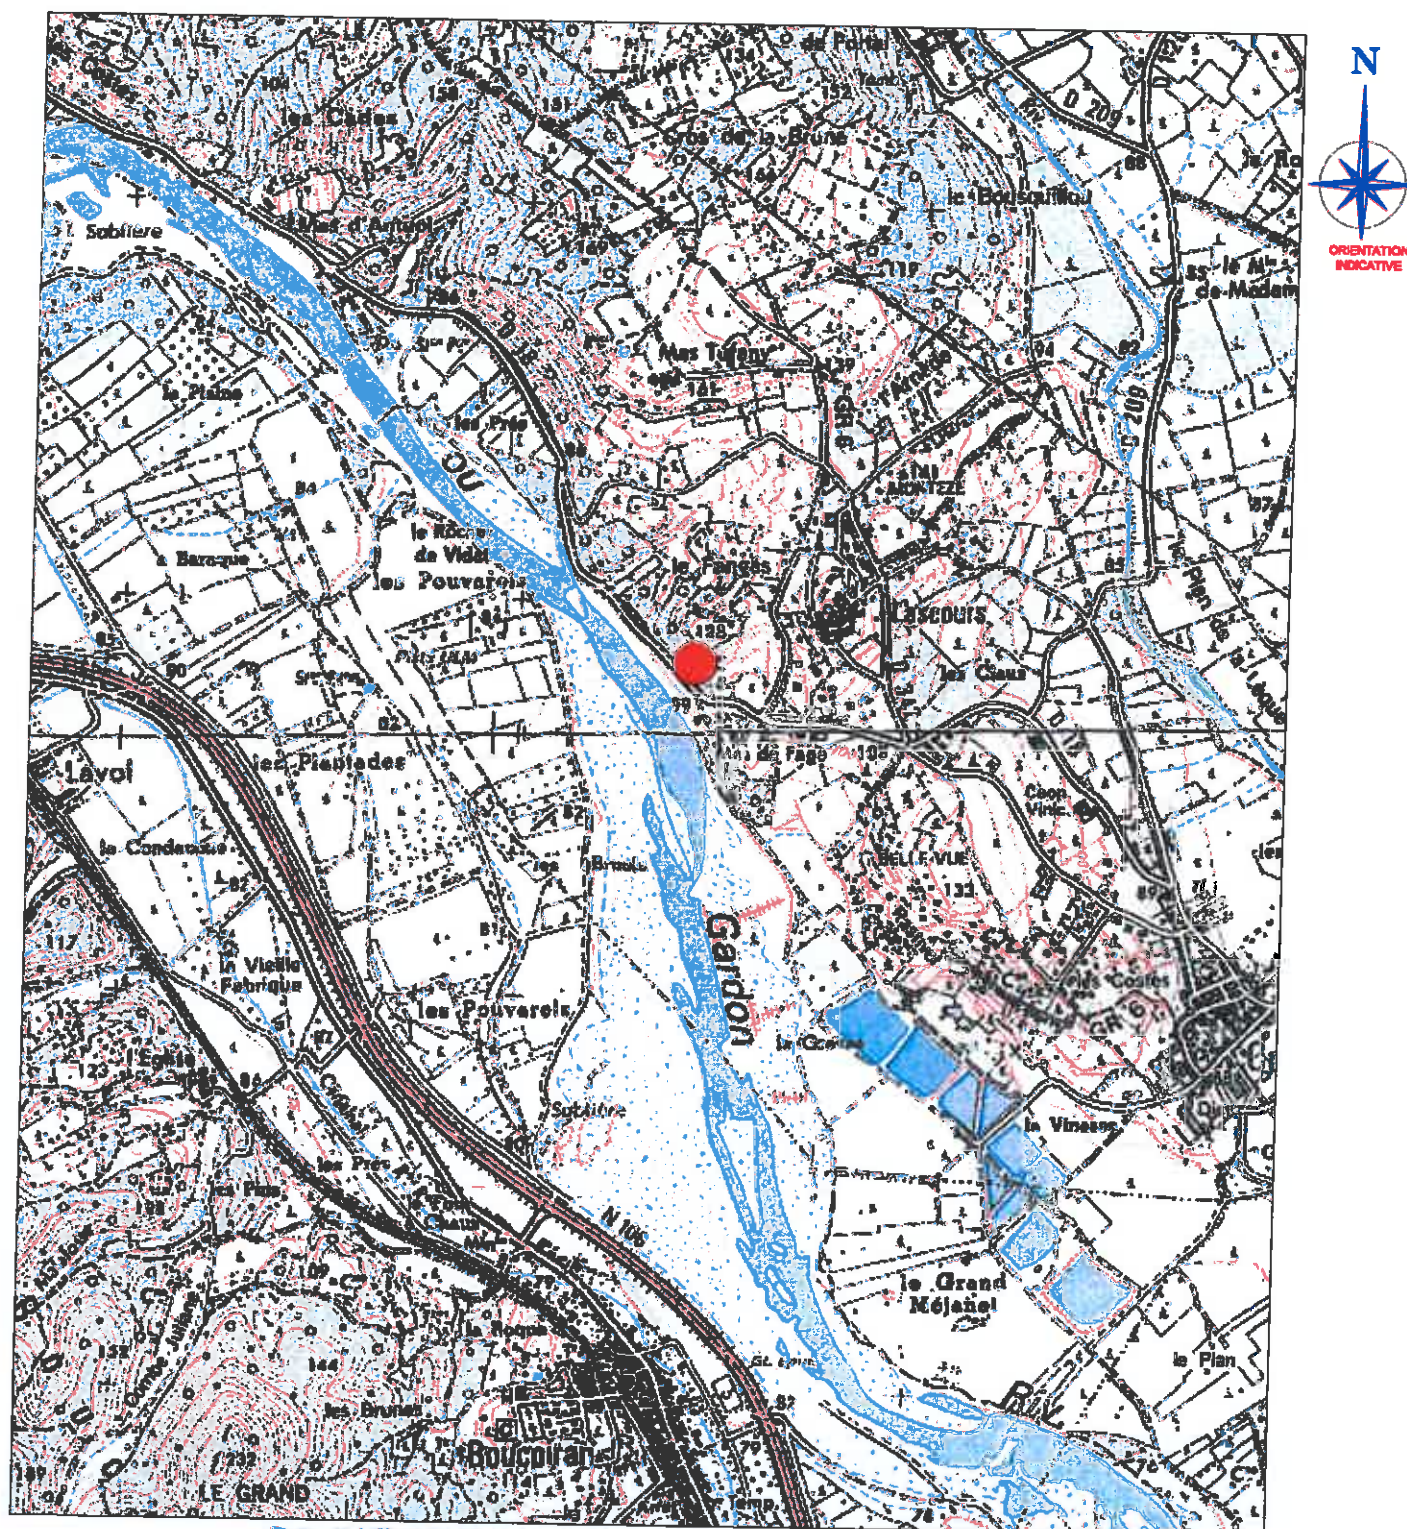

PATRICK CHABERT

Géomètre-expert DPLG - N° 4302
104 chemin des Tilleuls
30100 ALES
Tél : 04 66 52 16 57
Fax : 09 59 80 33 35
E-mail : chabert@geometre-ales.fr


M.GUEIDAN Christian

Rue du 19 Mars 1962

30190 CASTELNAU-VALENCE

PLAN SOMMAIRE DES LIEUX AU 1/1000

SECTION A N°604-605-606-939-941 - Lieu-dit "Mas de Glaude" à CRUVIERS LASCOURS

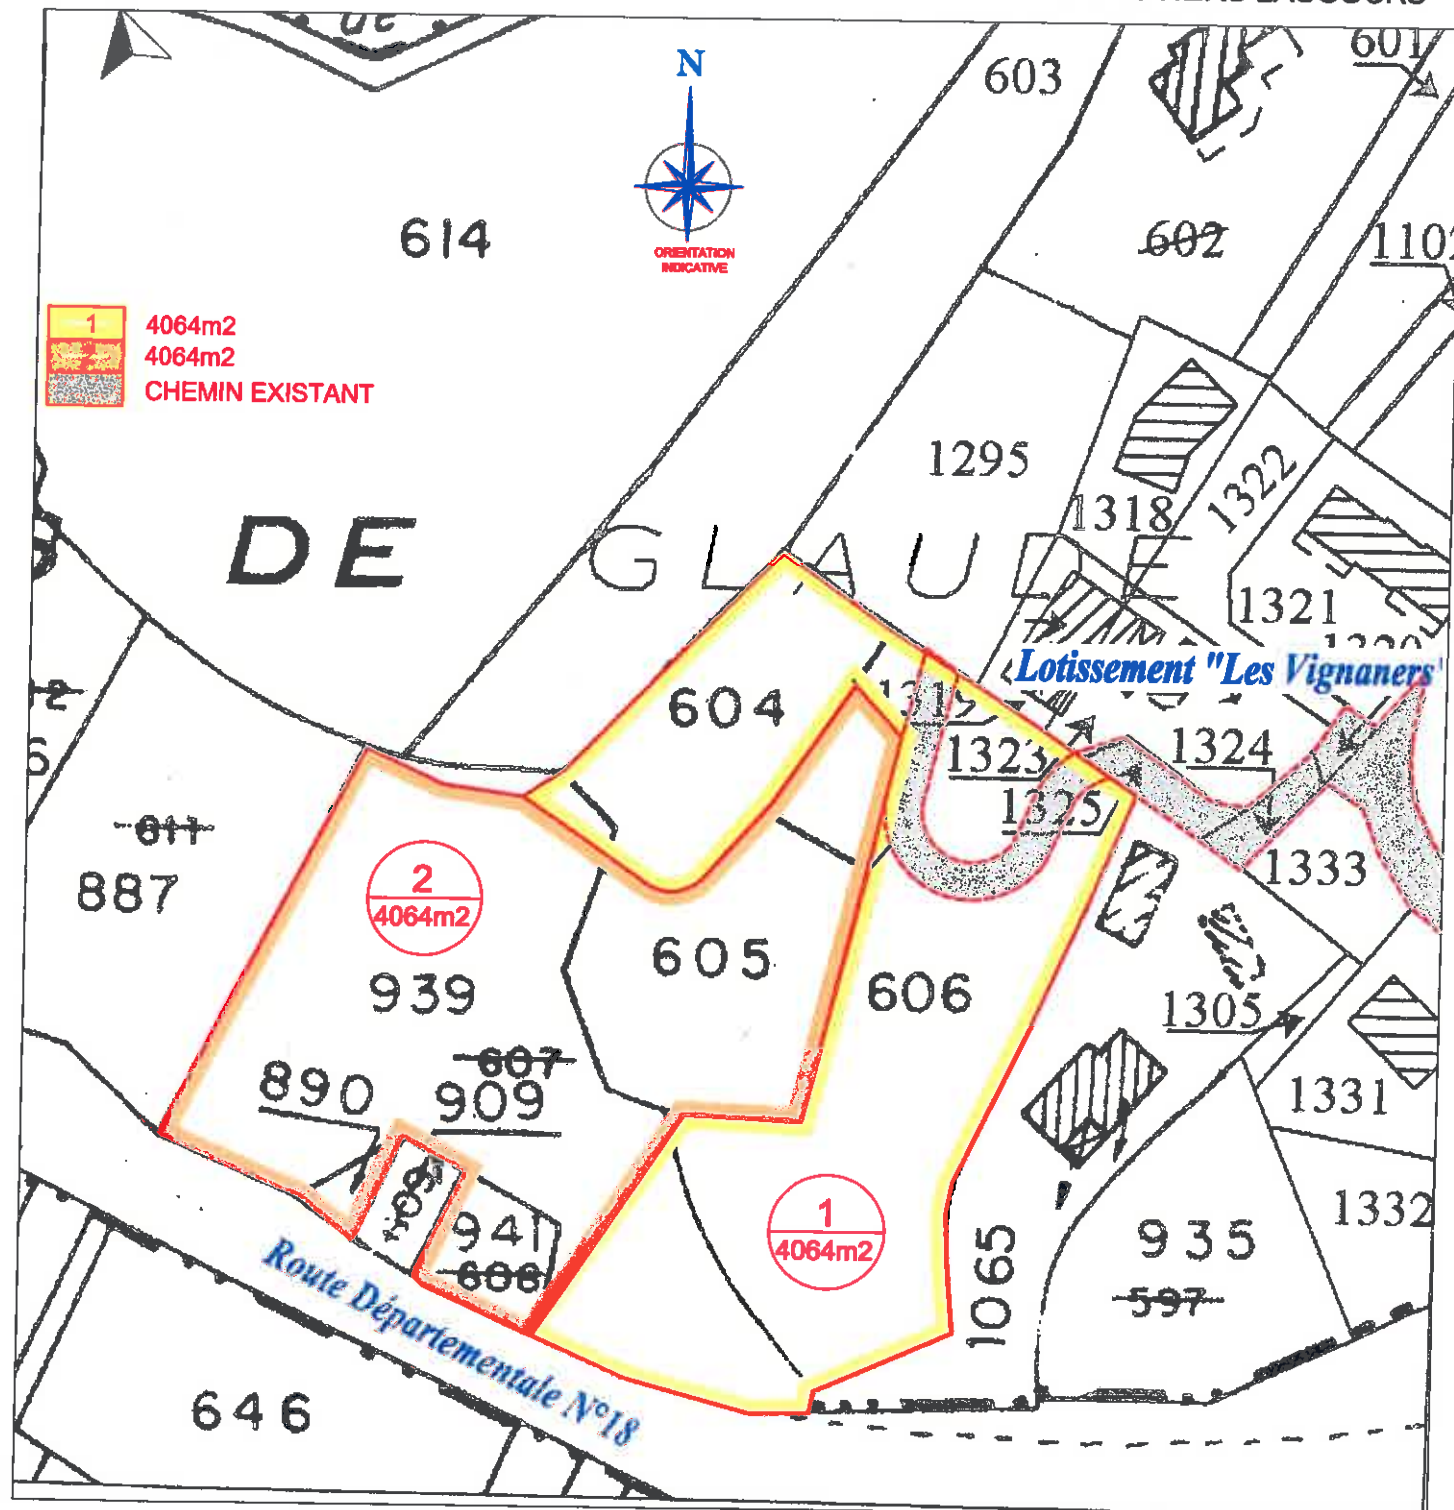


PROJET DE DIVISION EN DEUX LOT
DE LA PROPRIETE DE M. GUEIDAN Christian
A CRUVIERS LASCOURS (GARD)

N° PLAN

- DP9 -

Quitter Street View

Google earth

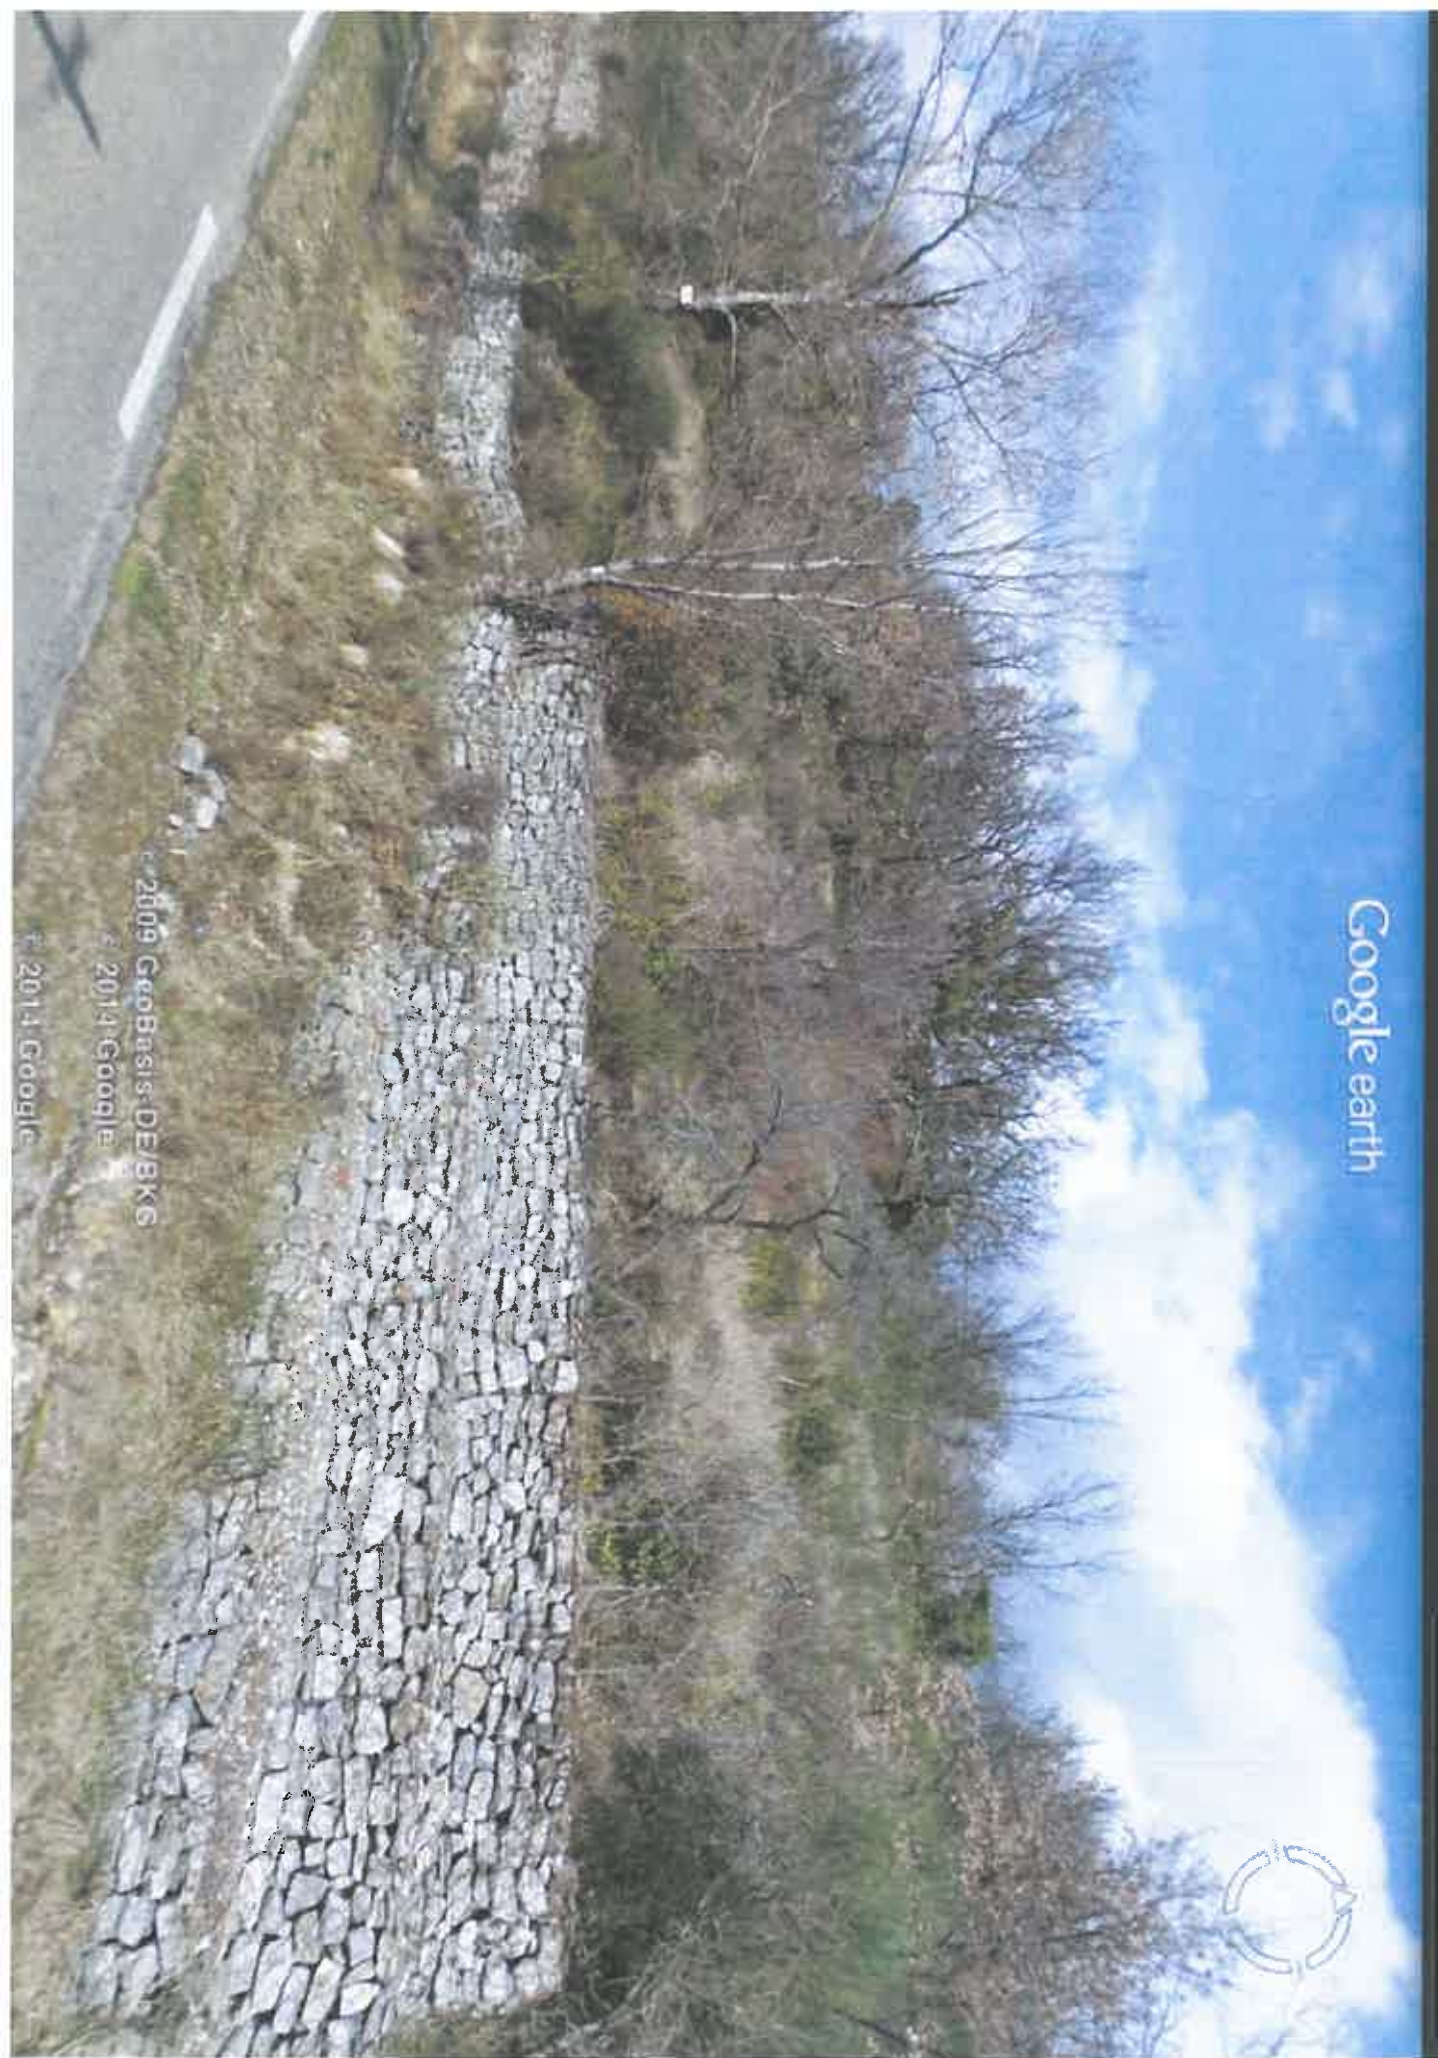

Document Provisoire

PROPRIETE DE
M.GUEIDAN Christian (Vendeur)
&
M. & Mme PICARD Pascal -
M. & Mme GULDENTOPS Koen
(Acquéreurs)

PLAN DE DIVISION

LEGENDE

- MUR
- MUR DE SOUTÈNEMENT
- LIMITE DE PROPRIETE BORNEE
- APPLICATION CADASTRALE
- LIMITE ZONE U_c DU POS
- TALUS
- BORNE EXISTANTE
- ARBRE
- REGARD
- AVALOIR
- BORNE O.G.E.
- MARQUE PEINTURE

- 1** LOT 1 SUPERFICIE MESUREE=4064m²
DONT 608m² EN ZONE N
- 2** LOT 2 SUPERFICIE MESUREE=4064m²
DONT 1500m² EN ZONE N
- SERVITUDE DE PASSAGE & DE TOUS RESEAUX EXISTANTE
GREVANT LE LOT 1 AU PROFIT DU LOT 2 ET DE LA PARCELLE
N°1295
- SERVITUDE EXISTANTE SUR LA VOIE DU LOTISSEMENT
AU PROFIT DU LOT 2 ET DE LA PARCELLE N°1295

DRESSE LE 07-02-2014

COMPLETE LE 31-3-2014

PAR MR PATRICK CHABERT


Patrick CHABERT

104 chemin des Tilleuls
30100 ALES
tél 04.66.52.16.57
fax 09.59.80.33.35
chabert@geometre-ales.fr

N° d'inscription 4302

NOTA : LES LIMITES FIGUREES SUR CE PLAN
NE SERONT OPPOSABLES QU'APRES SIGNATURE
PAR LES PROPRIETAIRES CONCERNES
LA VALEUR JURIDIQUE DE CE DOCUMENT N'EST
ACQUISE QUE S'IL A ETE JOINT EN L'ETAT
A UN ACTE AUTHENTIQUE

NOTA : NIVELLEMENT RATTACHE AU NGF (GPS)
SYSTEME DE COORDONNEES RGF 93 CC44

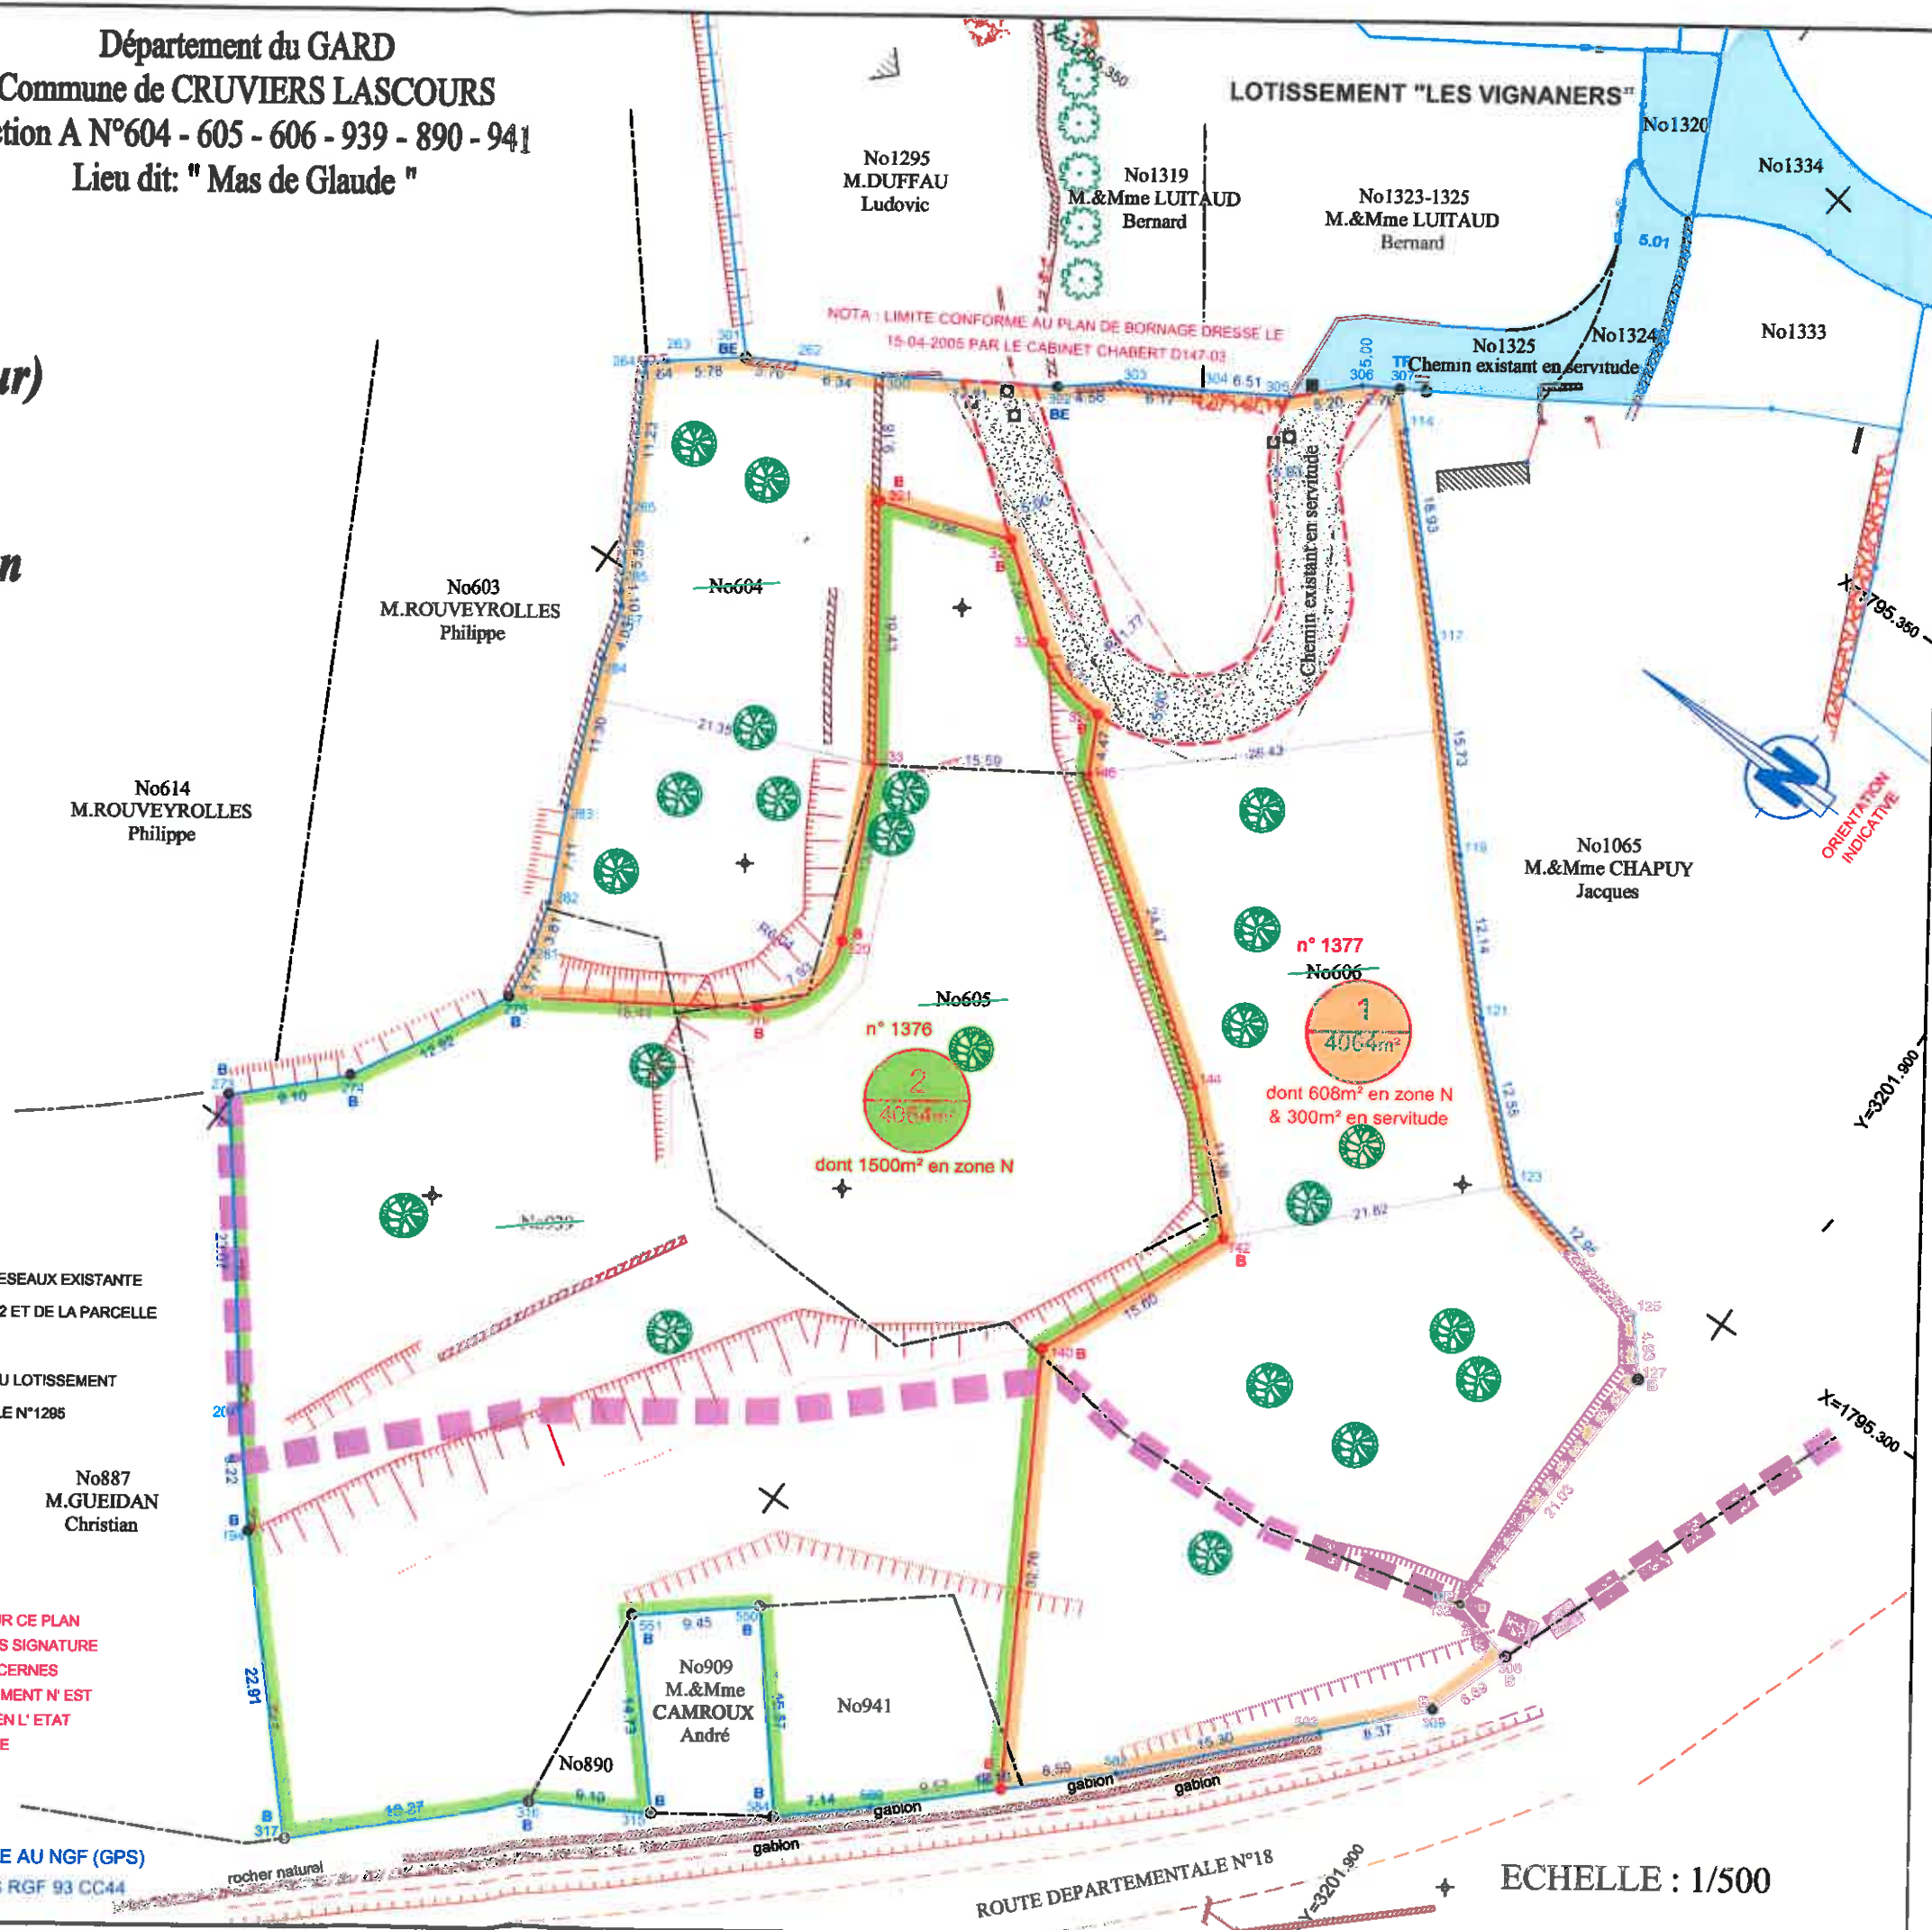

ECHELLE : 1/500