


Extrait carte IGN - Echelle: 1/25000

13 - PS - 511 A

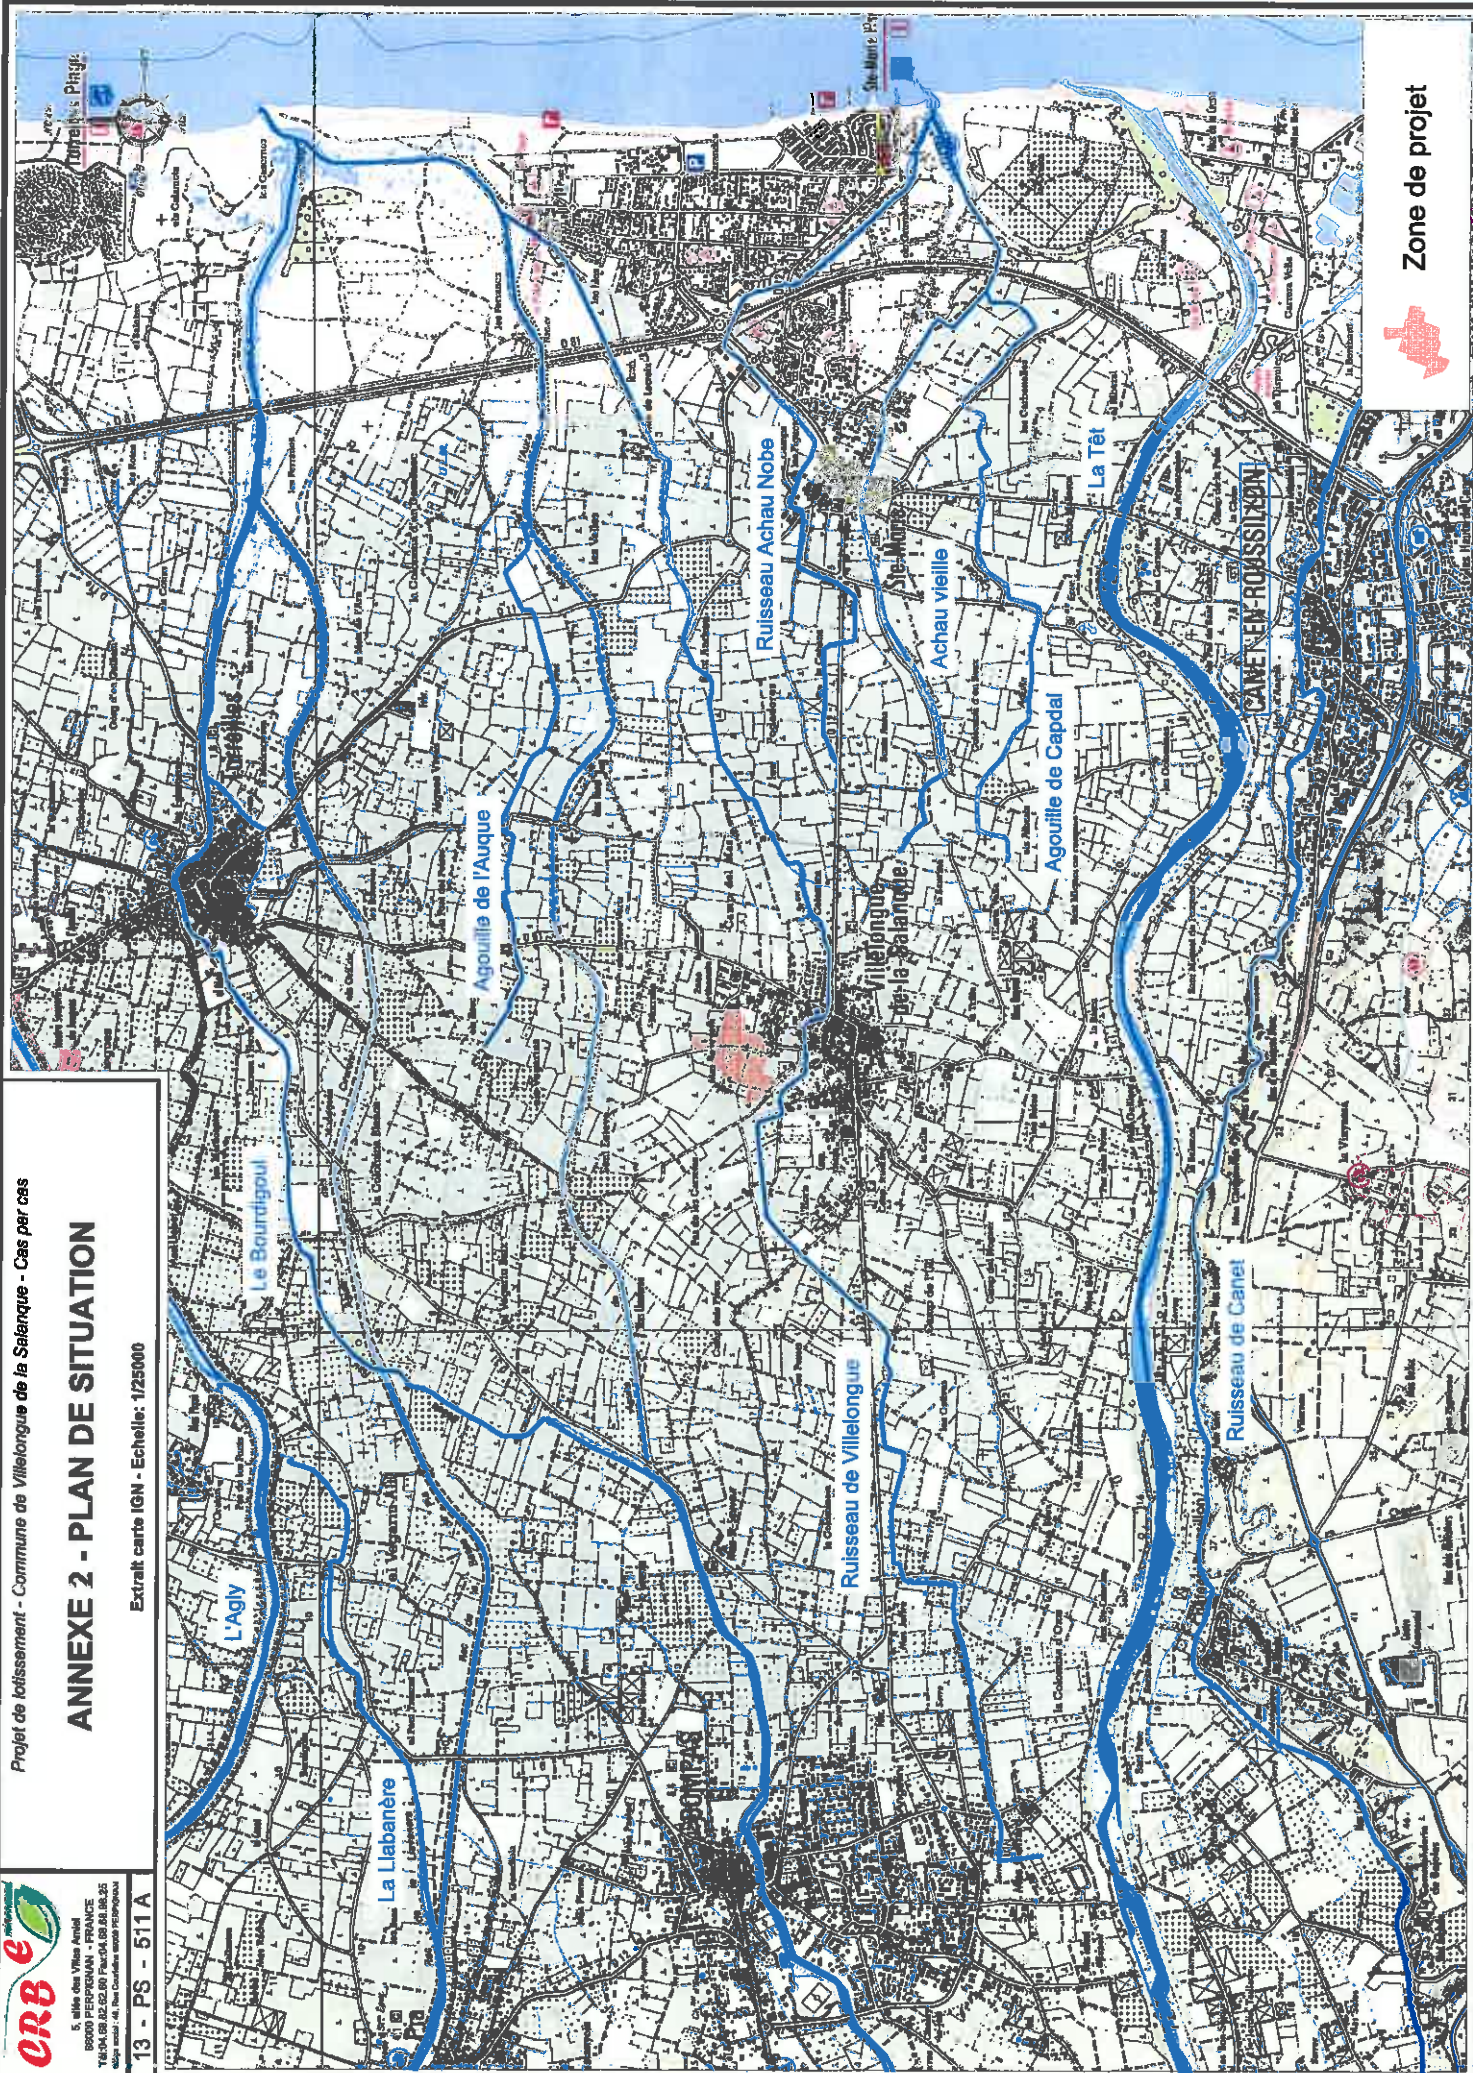

Zone de projet

ANNEXE 3 - REPORTAGE PHOTOGRAPHIQUE

Les photographies suivantes sont issues d'un reportage photographique réalisé le 12/12/2013.



Panorama 1 : Vue depuis le Sud vers un alignement de Cyprès et le Mas Benedetti au fond



Panorama 2 : Vue sur une friche au Sud-Ouest de la zone de projet avec à gauche la limite de la zone résidentielle et au fond une vue vers la rue Salvador Dali



Photographie 3 : Vue vers le Nord, en limite de zone résidentielle



Panorama 4 : Vue depuis la limite de la zone résidentielle au Sud du projet vers le Nord-Ouest du projet



Panorama 5 : Vue depuis le Nord vers la zone résidentielle, les alignements de Cyprès et le Mas Benedetti




Photographie 6 : Vue vers la serre désaffectée depuis un sentier



Photographie 7 : Vue depuis une friche vers le Nord

LOCALISATION DES PRISES DE VUE


Réf.: Extrait Orthophotoplan - Echelle 1/2000

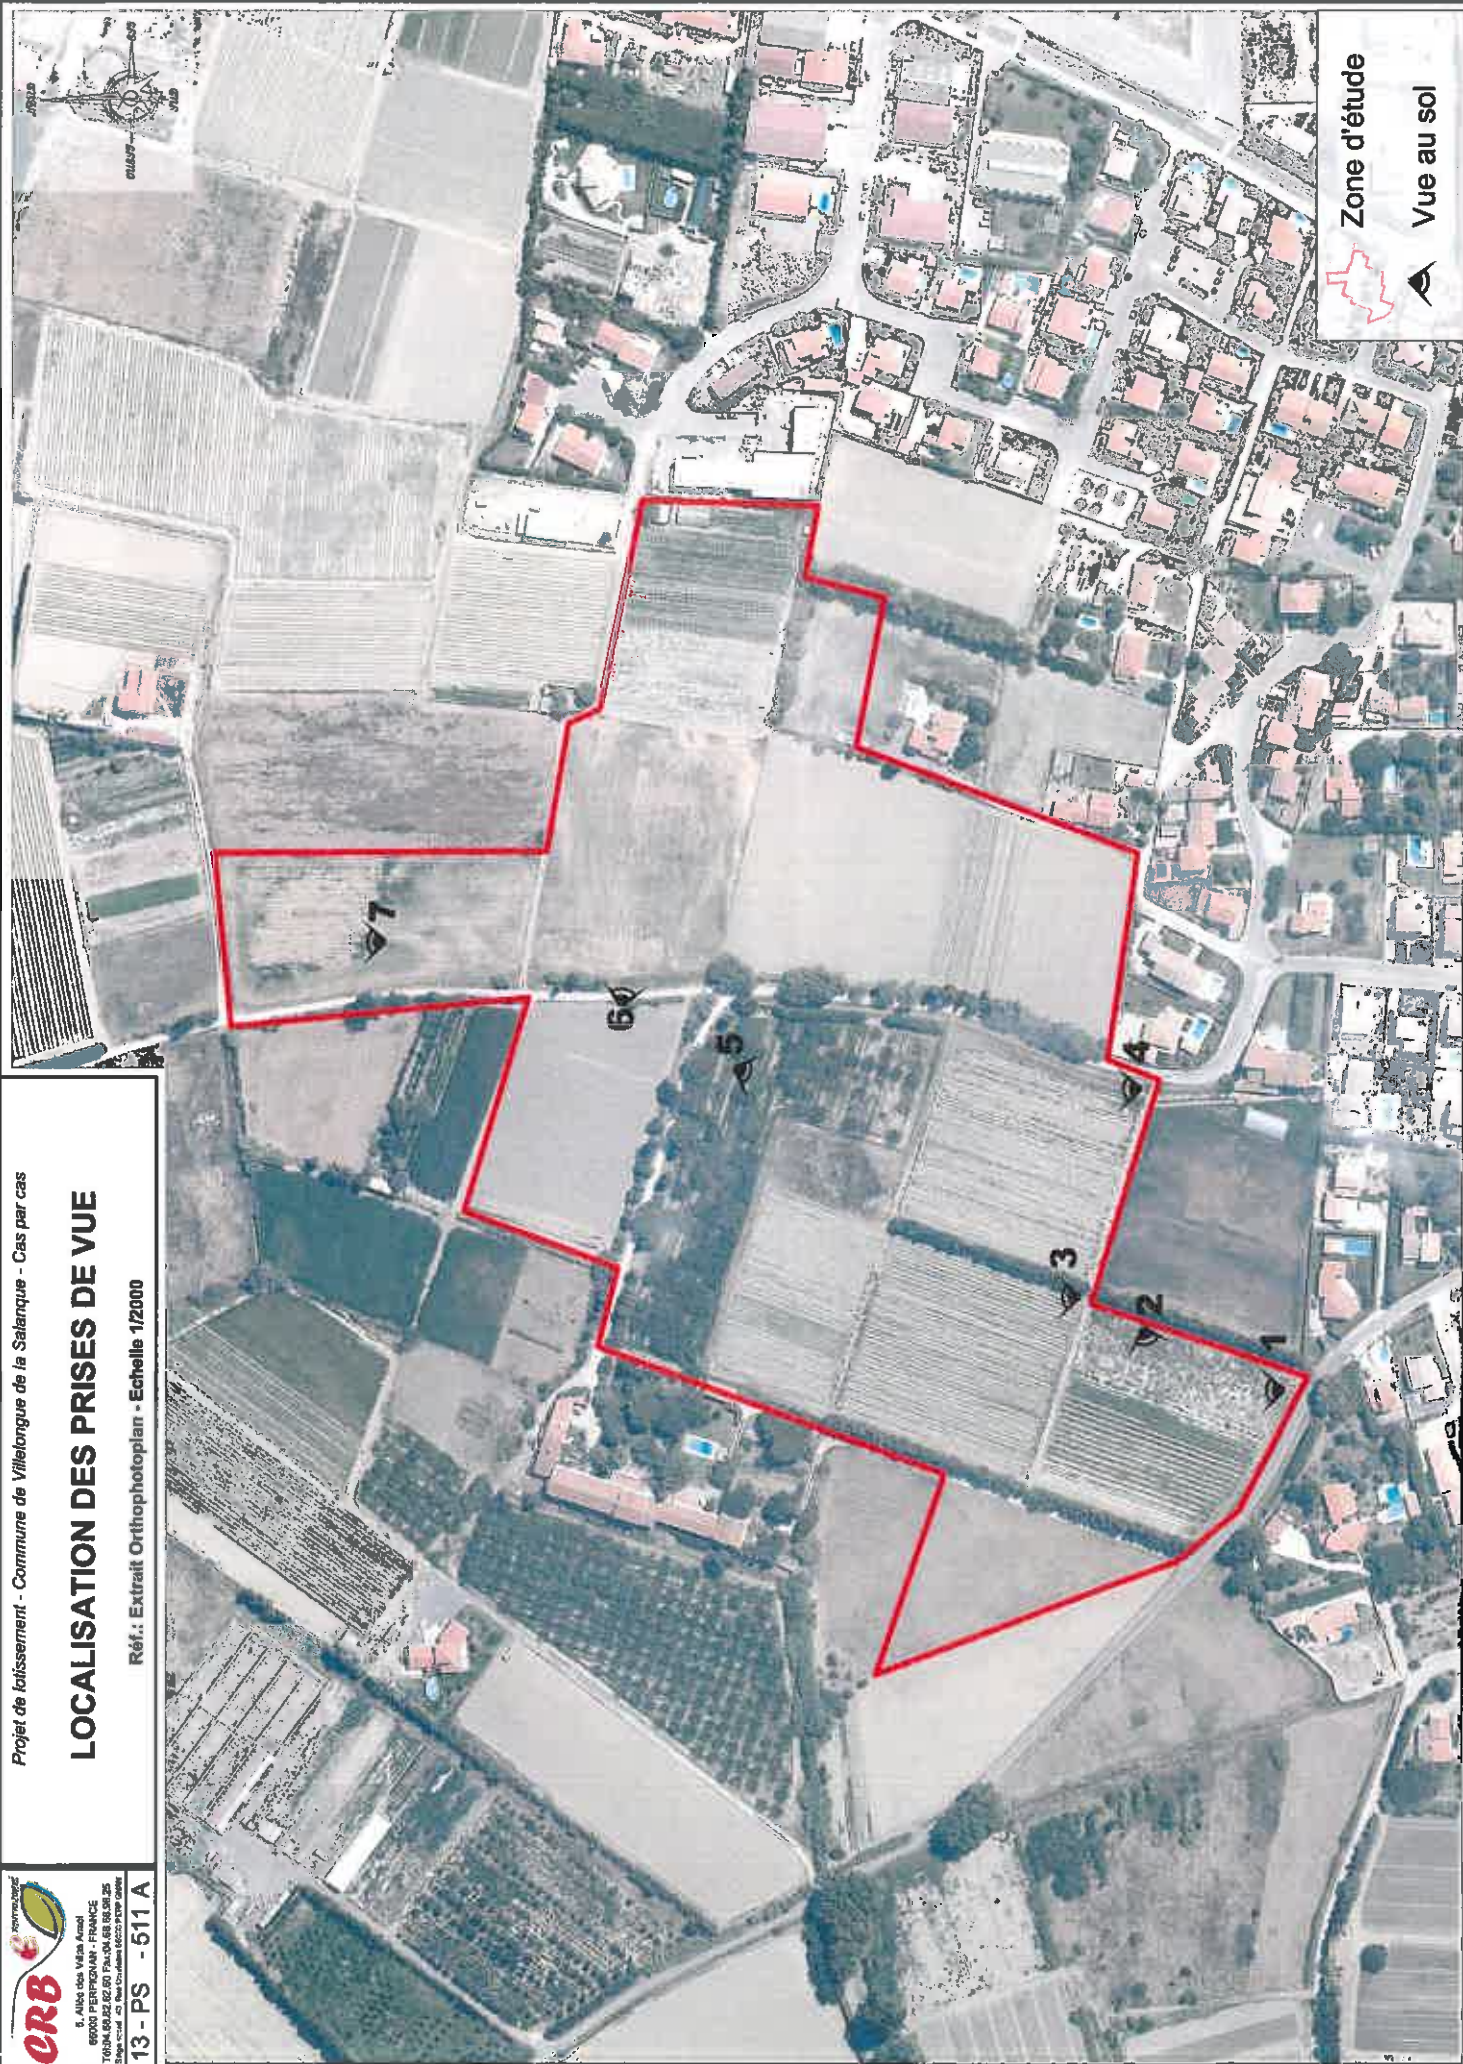

ANNEXE 5 - OCCUPATION DES SOLS ET PLAN DES ABORDS

Extrait orthophotoplan - Echelle: 1/2500

13 - PS - 511 A

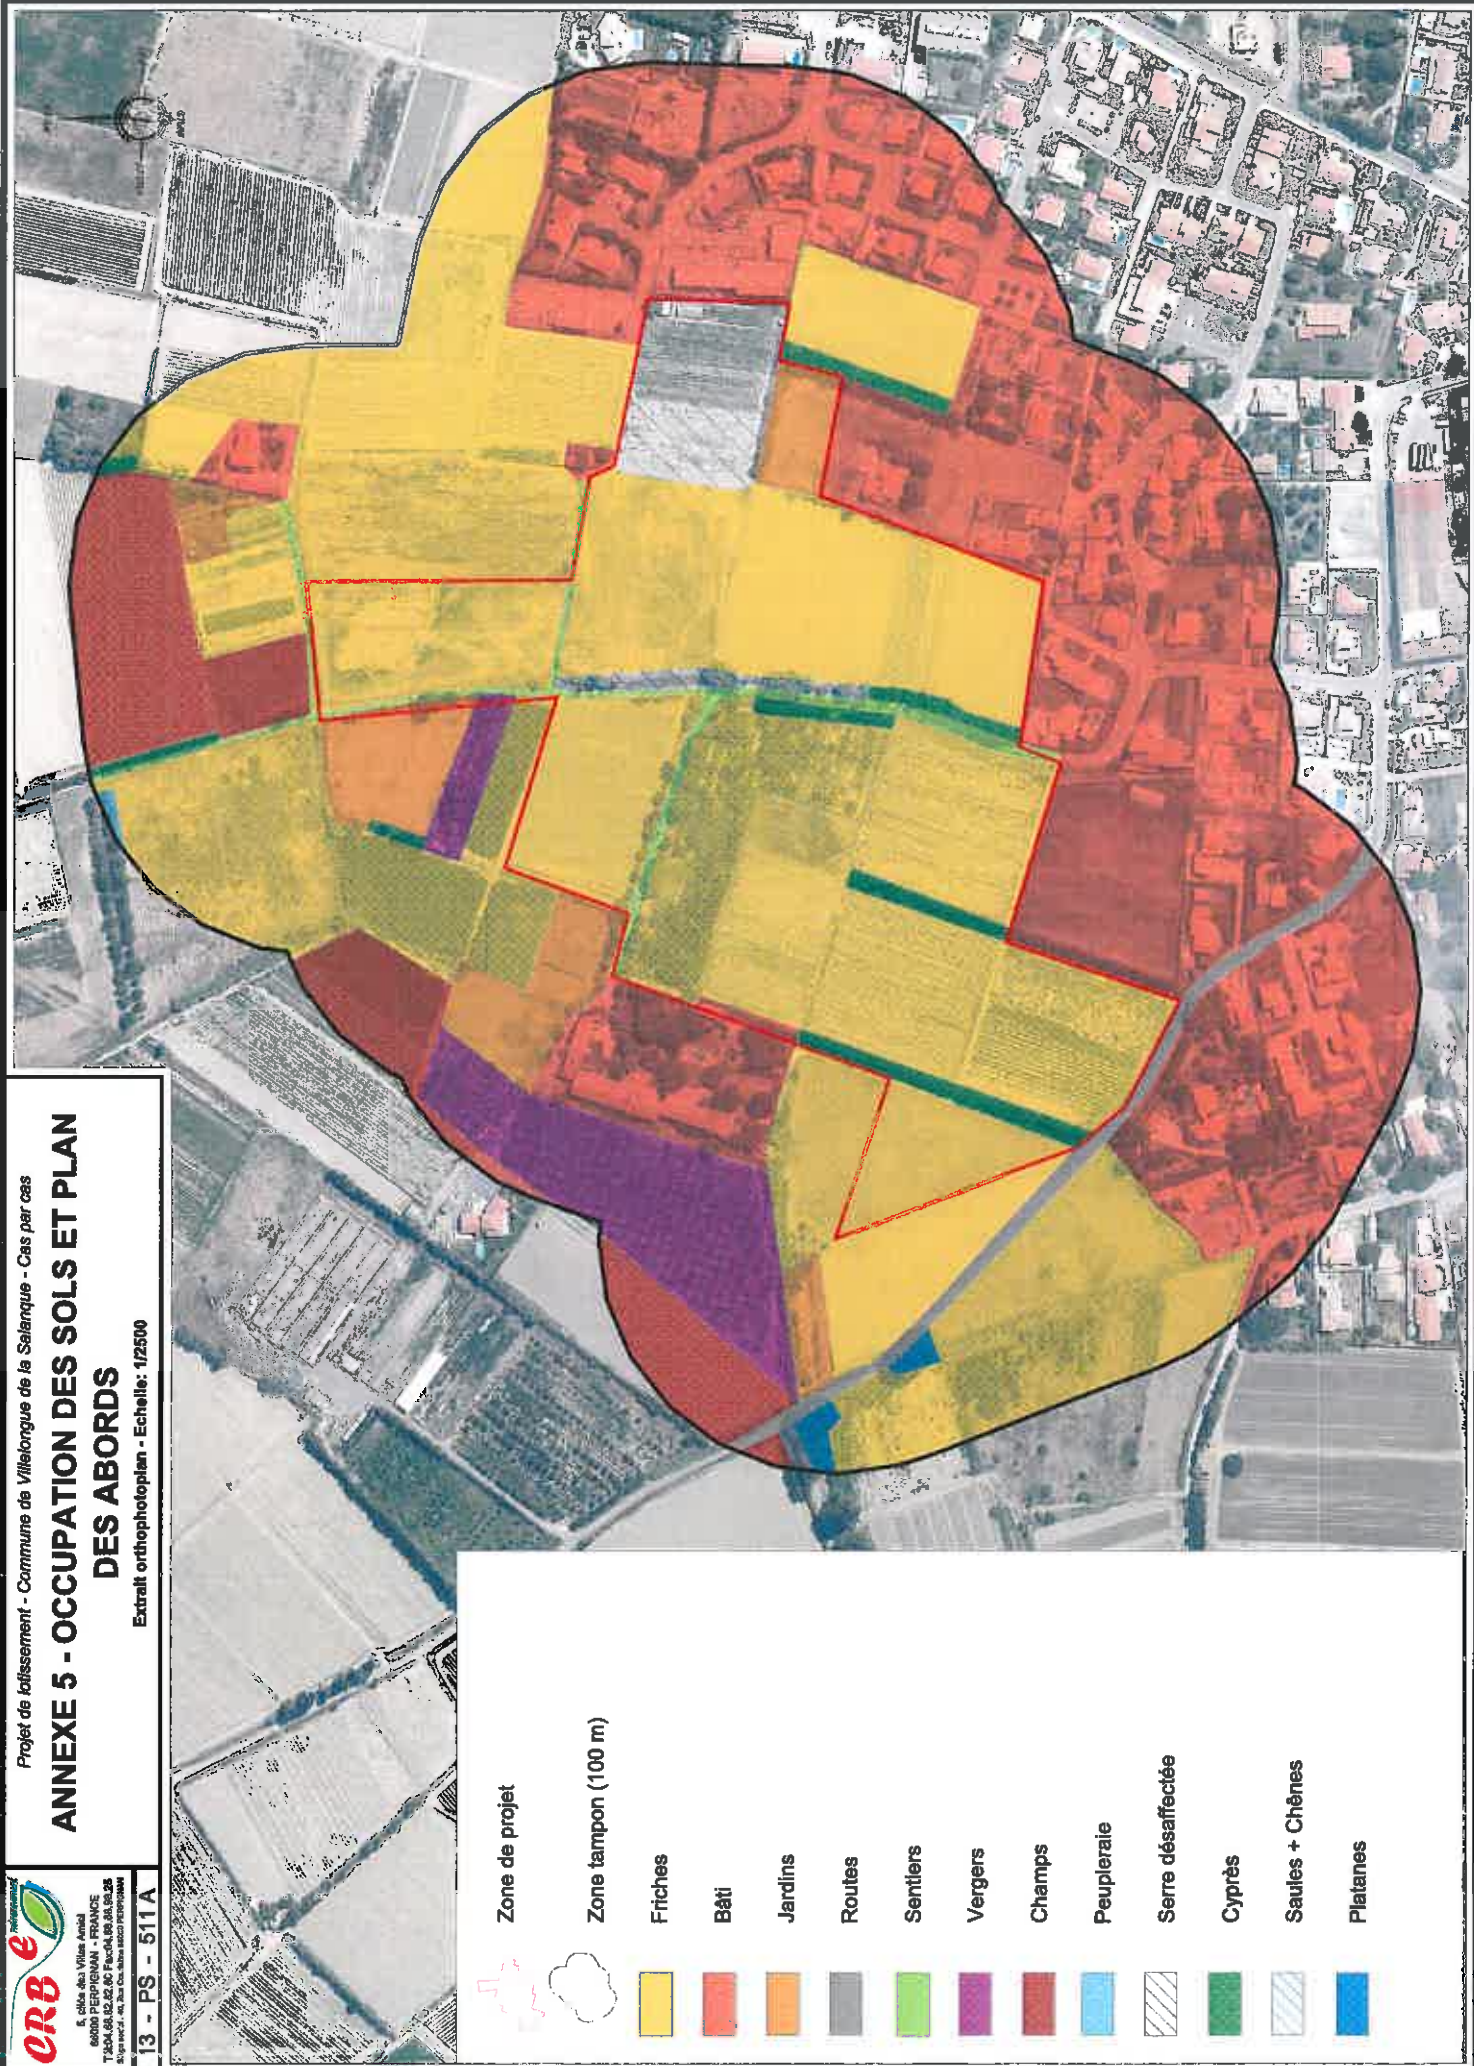





Service - Service - Service
Service - Service - Service



S.H.U.E./R.E.

Commune de VILLELONGUE-DE LA-SALANQUE

Plan de Prévention
des Risques Naturels Prévisibles

RISQUE INONDATION

ZONAGE REGLEMENTAIRE

X LIMITES ZONES POTENTIELLEMENT
URBANISABLES AU TITRE DES RISQUES

X LIMITES ZONES NON URBANISABLES

I ZONES NON URBANISEES

Ia ZONE D'EXPANSION

Ib ZONE D'ECOLEMENT MAJEUR

II ZONES URBANISEES OU URBANISABLES

IIa CENTRE URBAIN EN TOTALITE BATI

IIb PERIMETRE URBANISE

IIc HORS CENTRE URBAIN

III ZONE D'EXTENSION DE L'URBANISATION

Y LITS MINEURS

HAUTEURS DE SUBMERSION

HAUTEUR INFÉRIEURE A 0,50 M

HAUTEUR COMPRISE ENTRE 0,50 et 1,00 M


HAUTEUR COMPRISE ENTRE 1,00 et 1,50 M

HAUTEUR SUPÉRIEURE A 1,50 M

--- LIMITE COMMUNALE



0 0.2 0.4
Kilomètres

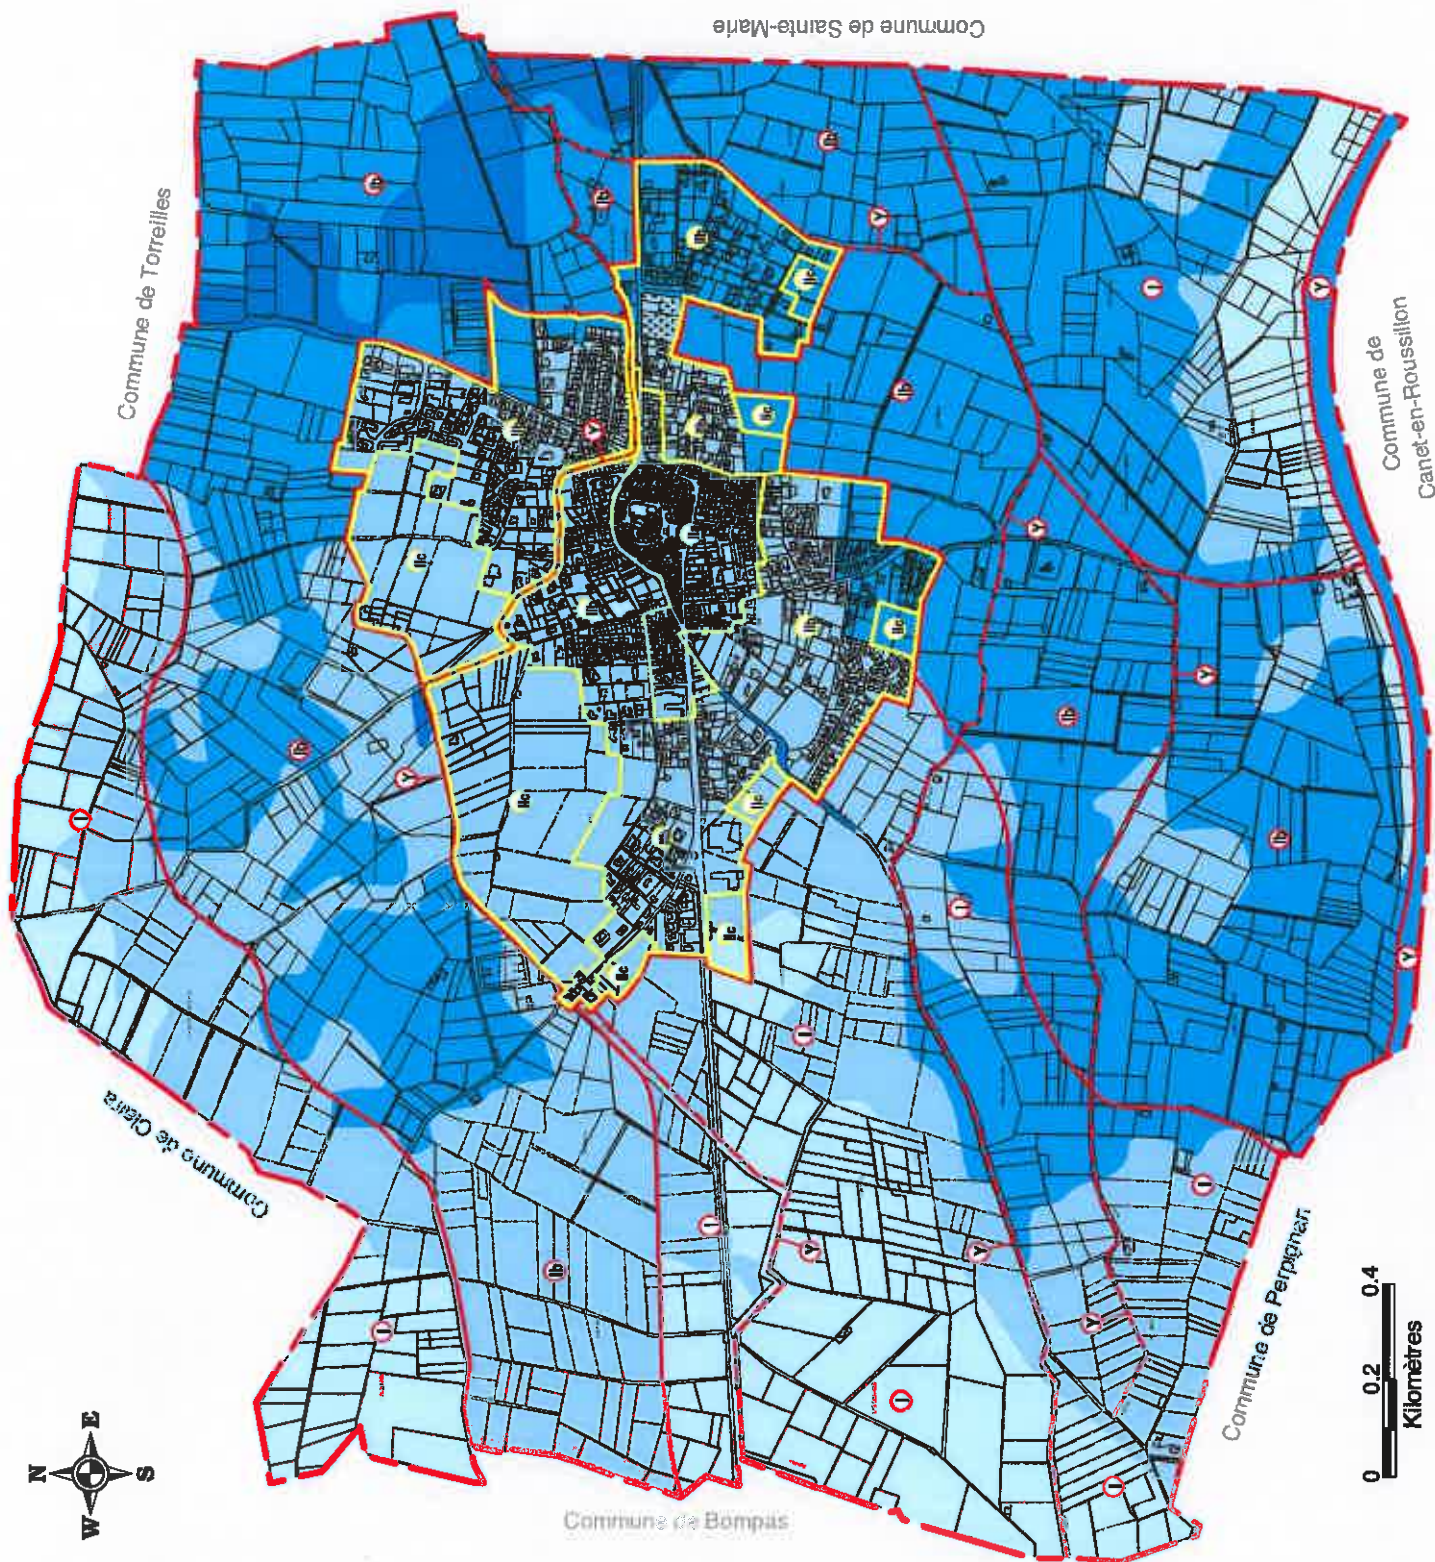

Commune de Santa-Maria

