



N° pacage : 030 165 309  
 Nom : GAEC Clos du Singlas  
 Prénom :  
 Commune : 30088 COMBAS

Commune(s) concernée(s) par cette photographie :  
 COMBAS (30088), MONTEPEZAT (30182)

Liste des flots de votre exploitation  
 représentés sur la photographie :

| N° Ilot | Surface de référence graphique (ha) | Surface en doublon (ha) | Surface non agricole répertoriée (ha) |
|---------|-------------------------------------|-------------------------|---------------------------------------|
| 20      | 1,27                                | le singlas              |                                       |
| 21      | 8,69                                |                         | 5,66                                  |
| 22      | 20,00                               |                         | 11,92                                 |
| 45      | 0,55                                |                         |                                       |

bande en Ruban : w2748 170m/5m  
 w33 100m/5m  
 w46 . 70m/5m  
 w49 68m/5m  
 w127 110m/5m

1 Mettez à jour vos flots avec un stylo rouge fin :  
 - corrigez si nécessaire le contour de vos flots  
 - barrez les flots que vous n'exploitez plus  
 - dessinez et numérotez vos nouveaux flots non représentés  
 - entourez dans le tableau ci-dessus le numéro des flots que vous avez modifiés.

2 Après avoir vérifié la numérotation des flots sur la photographie, reportez dans ce cadre les numéros d'îlots que vous dessinez, modifiez ou confirmez.


3 Signature du demandeur, du gérant en cas de forme sociétaire, de tous les associés en cas de GAEC.

- Contour de vos flots
- Surfaces non agricoles
- Îlots inférieurs à 10 ares
- Îlots mal localisés
- Surface en doublon
- Îlots voisins
- Grands travaux

0 50 100 Mètres

N° de photographie : 6 sur 6




 

CAGUE-RENARD

45

Vu pour être annexé  
à mon arrêté du 07 FEV. 2012  
Le Maire,

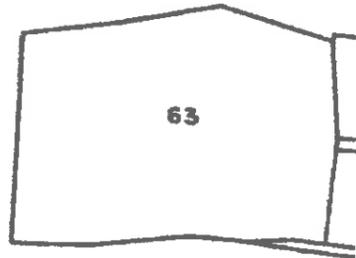

LE SINGLAS


Localisation en dessus de la  
canalisation d'appont d'eau  
à Montpezat.

échelle

1/2500<sup>e</sup>

MAIRIE DE COMBAS

22 SEP. 2011

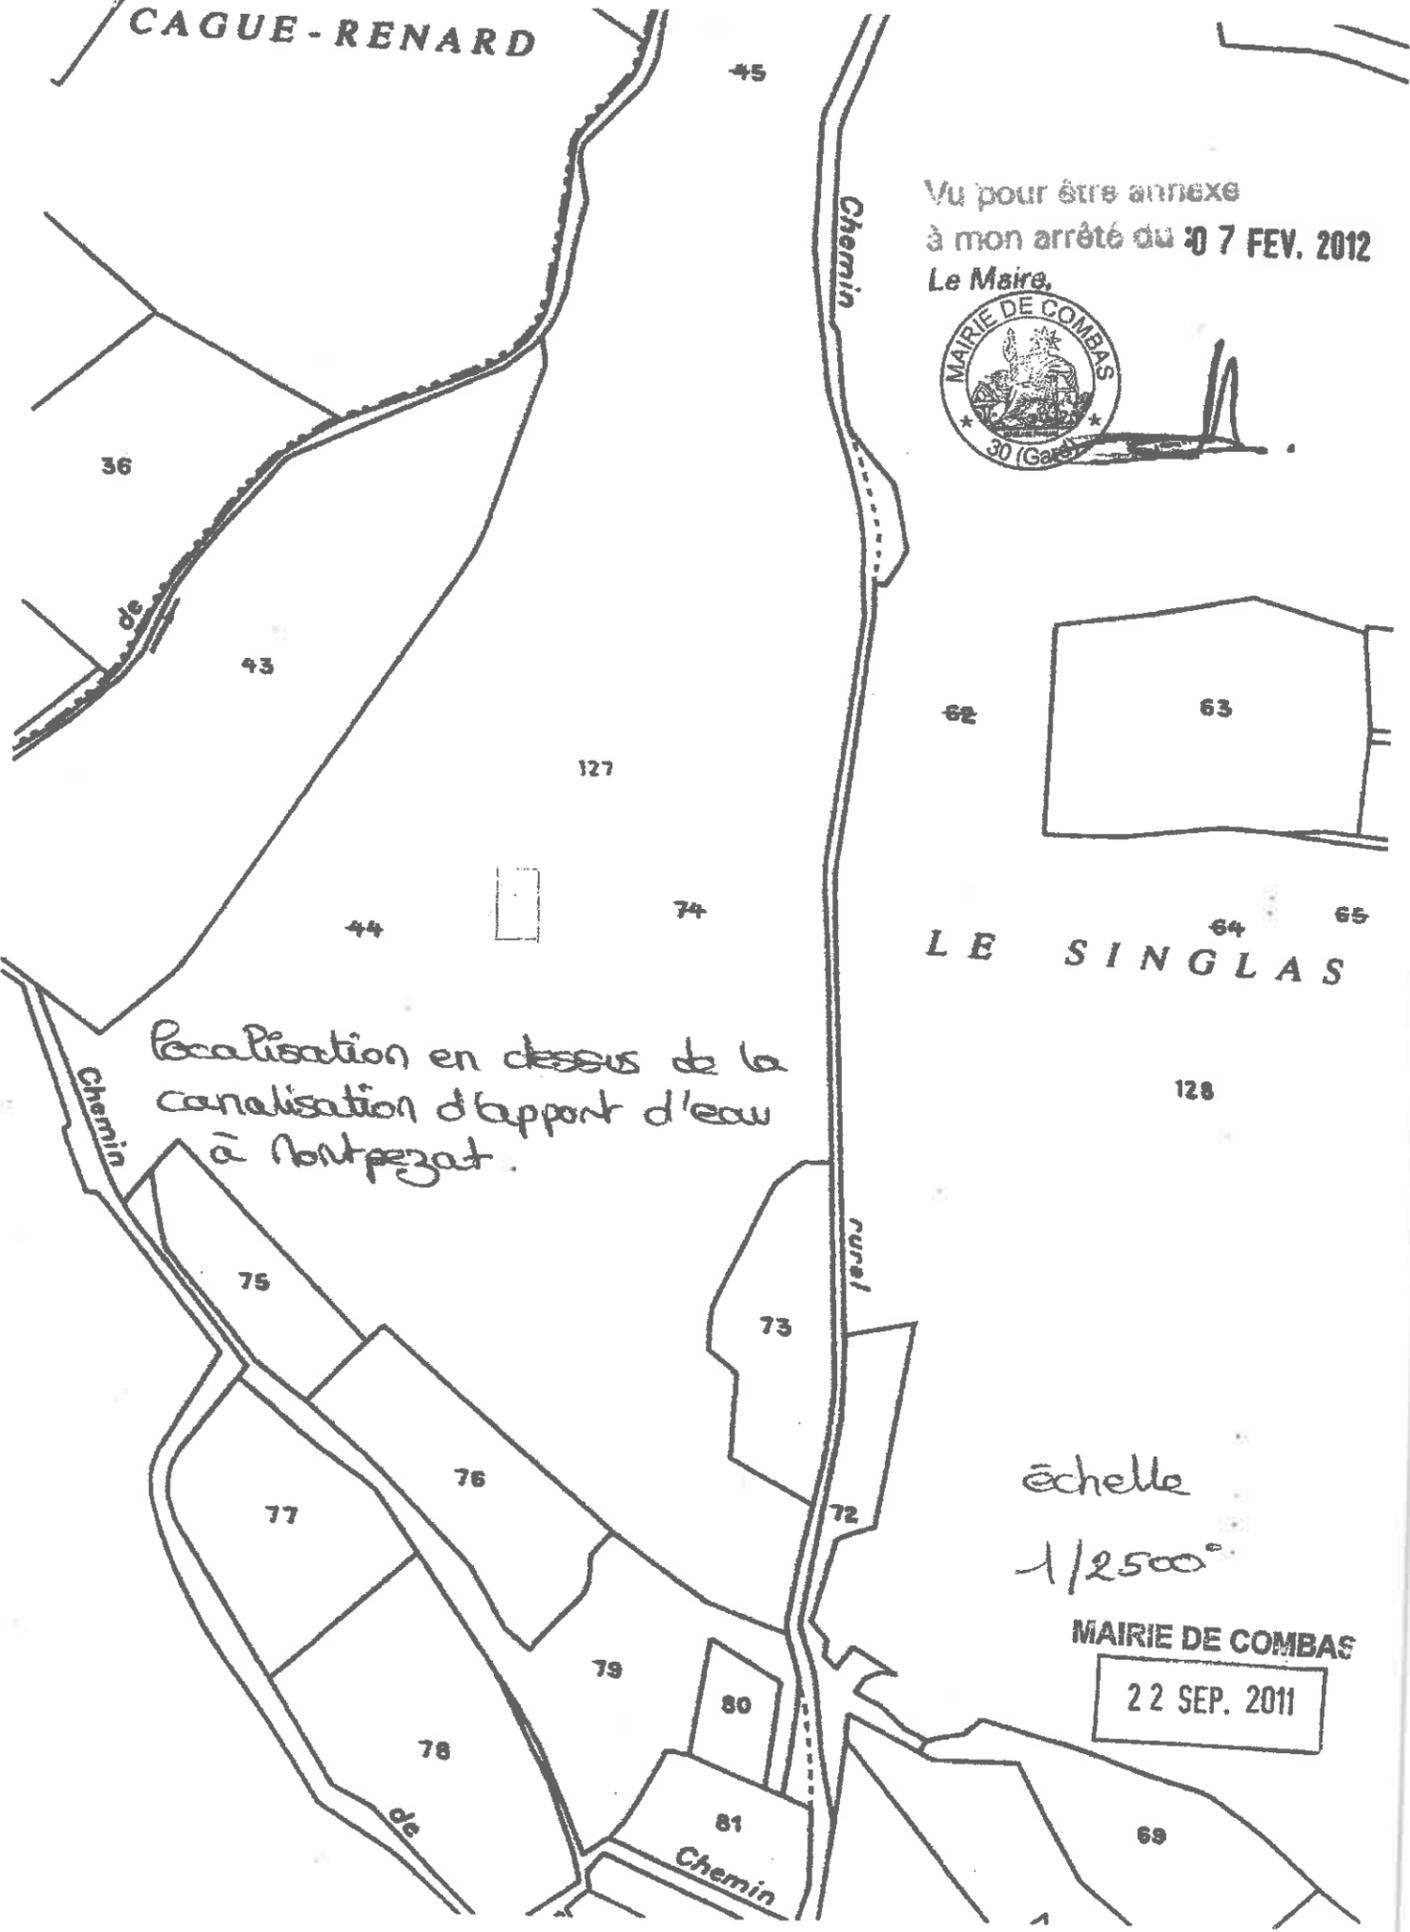

**ARRETE ACCORDANT UN PERMIS DE CONSTRUIRE  
DELIVRE PAR LE MAIRE AU NOM DE LA COMMUNE**

| DESCRIPTION DE LA DEMANDE D'AUTORISATION |                                     | DOSSIER NUMERO :         |
|--|-------------------------------------|--------------------------|
| Déposée le : 22/09/2011                  | Complétée le : 08/11/2011           | <b>N° PC3008811N0016</b> |
| Par :                                    | Monsieur BEZE Alain                 |                          |
| Demeurant à                              | 3 RUE DE LA CHICANE<br>30250 COMBAS |                          |
| Représenté par :                         |                                     |                          |
| Pour :                                   | construction hangar                 |                          |
| Sur un terrain sis :                     | LE SINGLAS                          |                          |

**LE MAIRE,**

**VU** la demande de permis de construire présentée le 22/09/2011 par Monsieur **BEZE Alain** demeurant 3 RUE DE LA CHICANE – COMBAS (30250) et enregistrée par la mairie de COMBAS sous le numéro **PC3008811N0016**,

**VU** le Code de l'Urbanisme, notamment ses articles L 421-1 et suivants,

**VU** la Carte Communale approuvée par délibération du Conseil Municipal en date du 29 décembre 2005,

**VU** l'arrêté préfectoral ayant approuvé conjointement la Carte Communale en date du 6 janvier 2006,

**VU** la zone non constructible de la carte communale,

**VU** l'avis favorable du Service Economie Agricole en date du 09/01/2012,

**VU** les pièces complémentaires en date du 08/11/2011,

**CONSIDERANT** que le projet objet de la demande de permis de construire consiste, sur un terrain situé « LE SINGLAS » sur la commune de COMBAS en la construction d'un hangar agricole d'une Surface Hors Œuvre Brute de 333 m<sup>2</sup>,

**CONSIDERANT** qu'aucune demande de raccordement aux différents réseaux n'apparaît dans la demande de permis de construire,

**CONSIDERANT** le projet, tel qu'il est présenté, respecte les dispositions des règles d'urbanisme,

**ARRETE**

**ARTICLE UNIQUE :**

Le permis de construire est **ACCORDE** pour le projet décrit dans la demande susvisée.

à COMBAS, le **07 FEV. 2012**

Le Maire,  
**Pierre GAFFARD-LAMBON**



Liberté • Égalité • Fraternité  
RÉPUBLIQUE FRANÇAISE

PREFETURE DU GARD

Reçu Ce :

10 JAN 2012

Direction Départementale  
des Territoires et de la Mer

Service économie agricole  
RÉF. : PC3008811N0016

Affaire suivie par : Christian MENGIN  
☎ 04.66.62.63.01 - Fax : 04.66.62.63.82

christian.mengin@gard.gouv.fr

Nîmes, le 09/01/2012

COMMUNAUTE DE COMMUNES  
DU PAYS DE SOMMIERES  
Service application du droit du sol  
1B, Parc d'activités de l'Arnède - BP 52027  
30252 SOMMIERES cedex  
A l'attention de Monsieur Hugo PELLETIER

**Objet :** Avis sur la construction d'un hangar agricole

Par consultation inter-services, vous me sollicitez pour un avis relatif à la demande de permis de construire déposée par Monsieur Alain BEZE.

Je précise que la zone d'implantation du projet se situe en zone agricole de la commune de Combas sur la parcelle W 127 et à ce titre, les constructions ne peuvent être autorisées que dans la mesure où elles sont nécessaires à l'exploitation agricole.

Le service économie agricole de la Direction Départementale des Territoires et de la Mer du Gard émet un avis favorable pour la demande de permis PC3008811N0016, pour ce qui relève du domaine agricole.

Le chef de service

Gérard CHEVALIER