

Extrait cadastral 1/1000


DOSSIER PERMIS DE CONSTRUIRE

Ces plans ont servi au dépôt du permis de construire et ne peuvent pas servir à un autre objectif.

Au moment de l'établissement de ces plans, la nature du sol n'est pas connue et devra faire l'objet d'une étude spécifique préalable à la réalisation des travaux.

PCMI1 : PLAN DE SITUATION

Secteur : PLAUSSENOUS		INDICE N° :
Maître d'ouvrage : CAVAILLES		Ech :
Architecte : D.JALABERT		Date : 04/10/2013

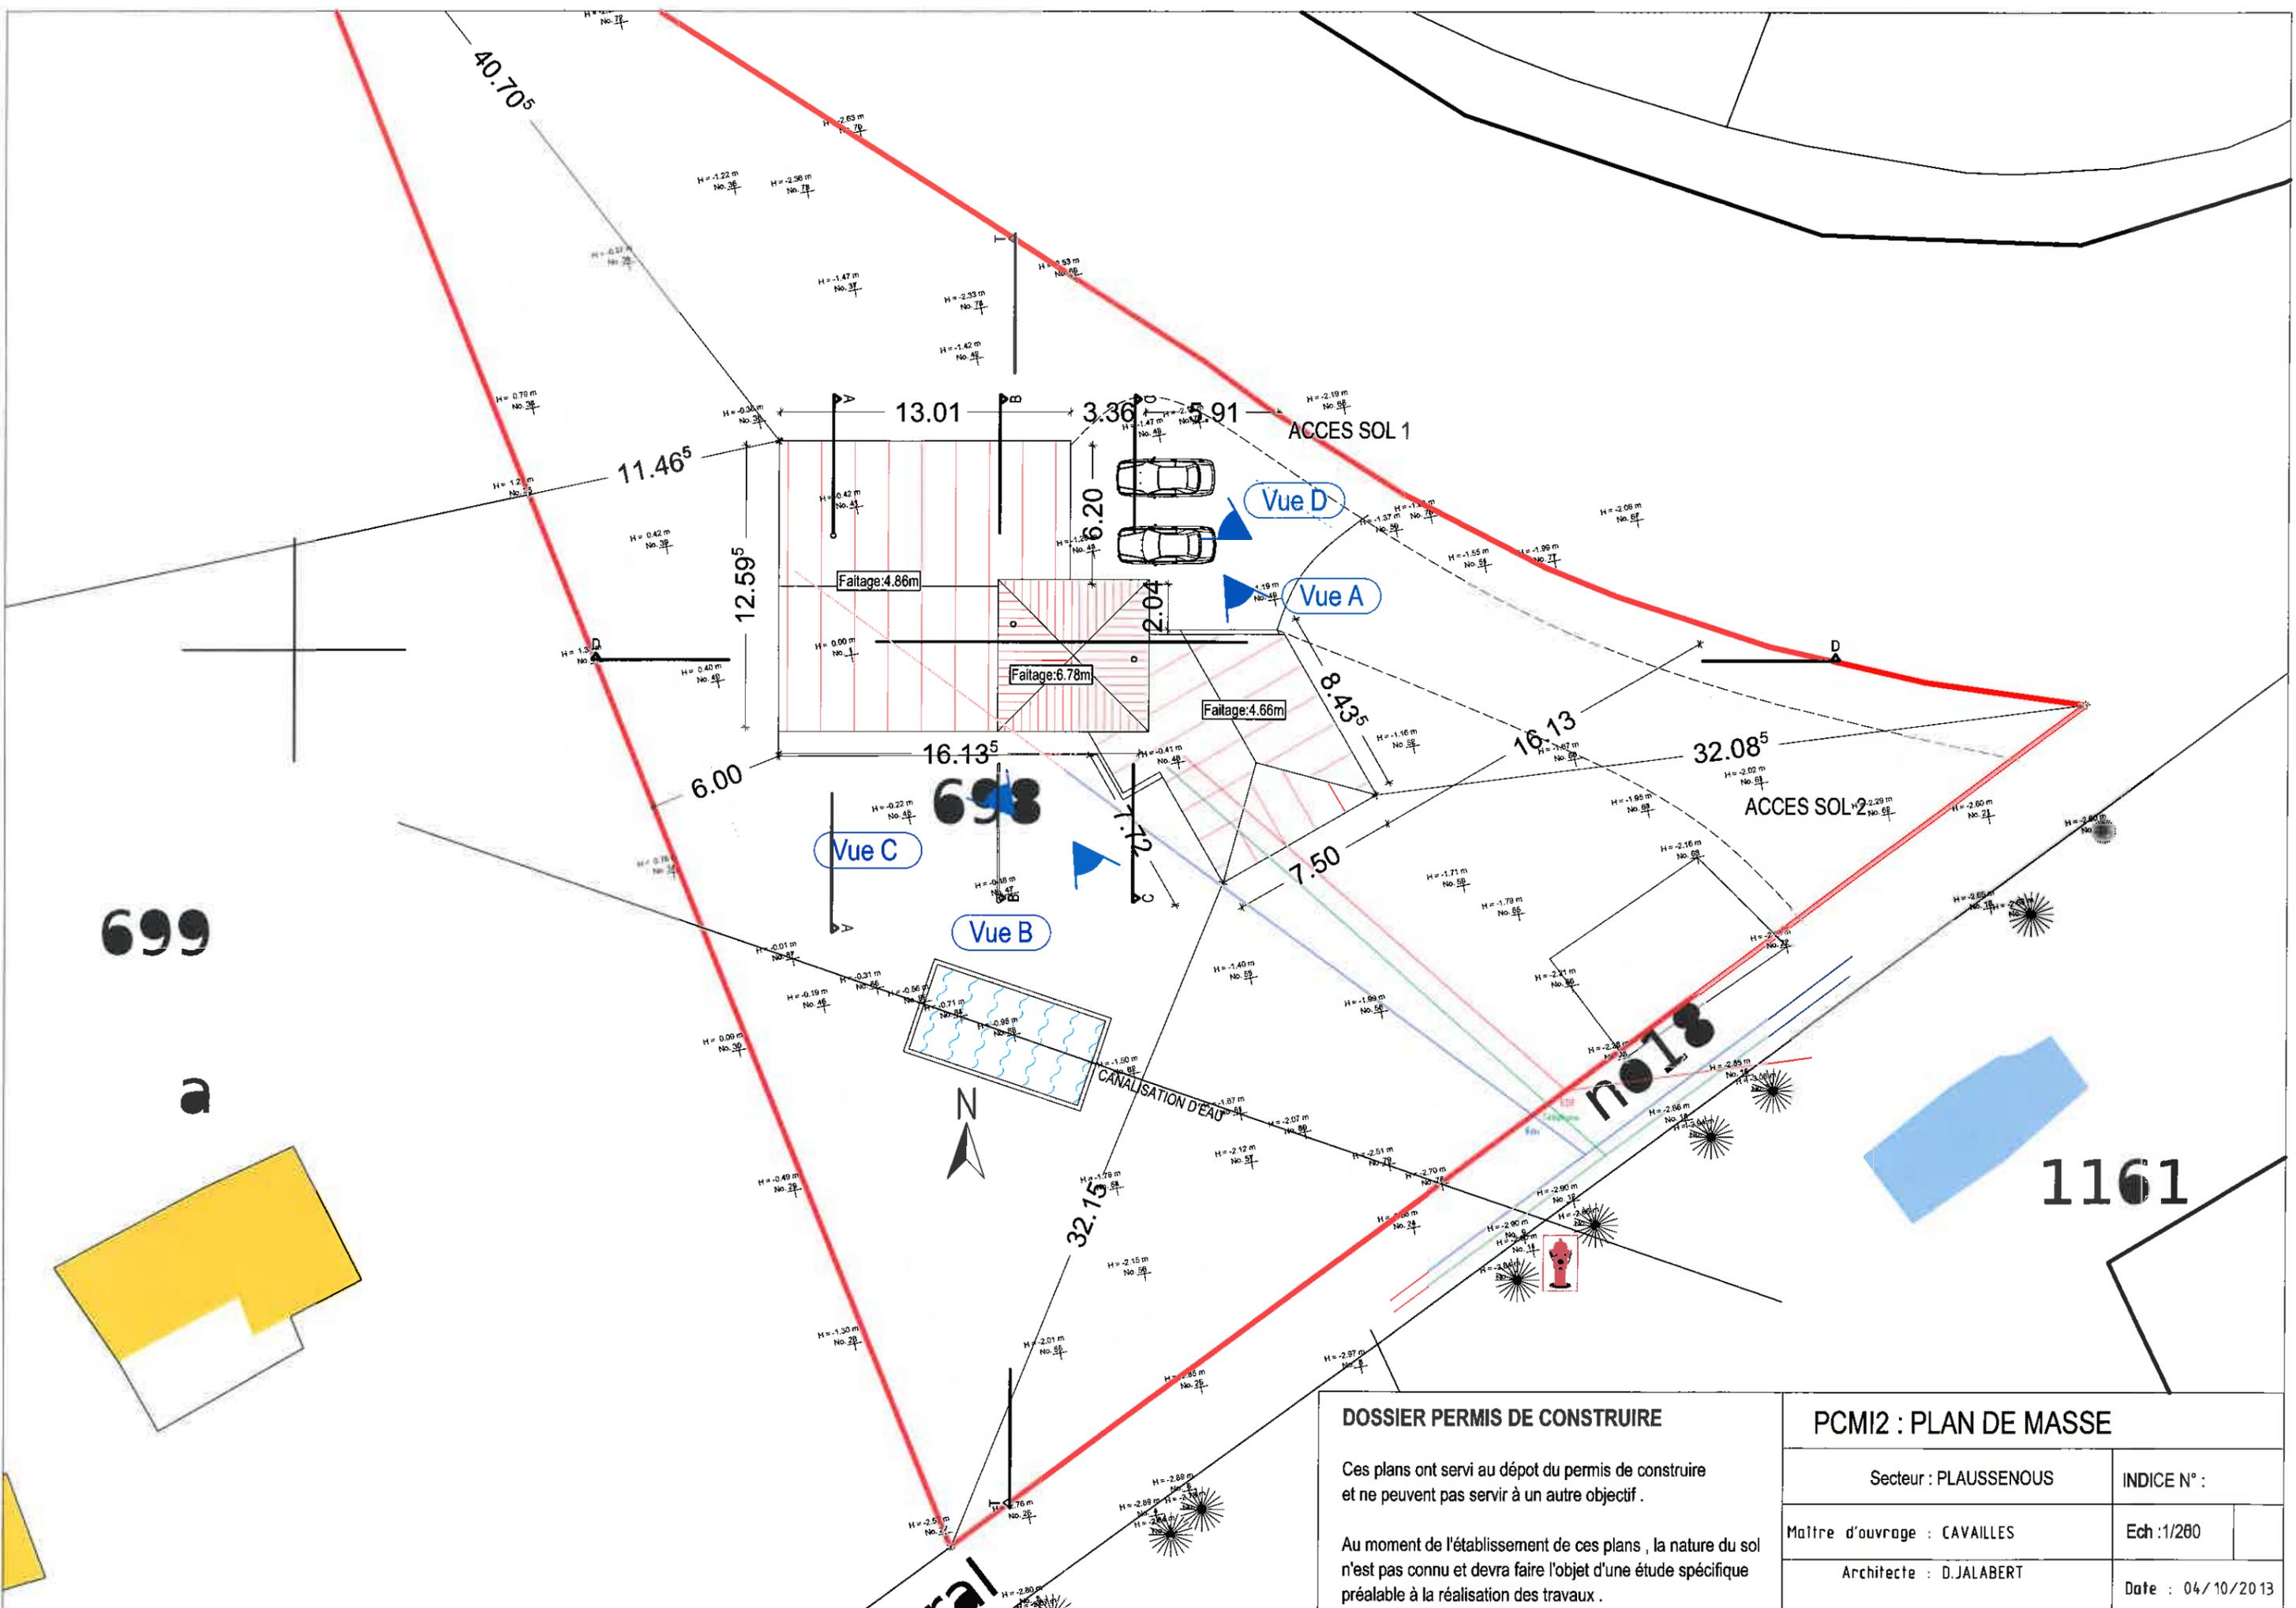

DOSSIER PERMIS DE CONSTRUIRE

Ces plans ont servi au dépôt du permis de construire et ne peuvent pas servir à un autre objectif.

Au moment de l'établissement de ces plans, la nature du sol n'est pas connu et devra faire l'objet d'une étude spécifique préalable à la réalisation des travaux.

PCMI2 : PLAN DE MASSE	
Secteur : PLAUSSENOUS	INDICE N° :
Maître d'ouvrage : CAVAILLES	Ech : 1/200
Architecte : D.JALABERT	Date : 04/10/2013



Vue A



Vue B



Vue C



Vue D

PHOTOS PRISENT LE 19/03/2013

DOSSIER PERMIS DE CONSTRUIRE

Ces plans ont servi au dépôt du permis de construire et ne peuvent pas servir à un autre objectif .

Au moment de l'établissement de ces plans , la nature du sol n'est pas connu et devra faire l'objet d'une étude spécifique préalable à la réalisation des travaux .

PCMI7 PCMI8 : PLANCHE PHOTO

Secteur : PLAUSSENOUS		INDICE N° :
Maitre d'ouvrage : CAVAILLES		Ech: <input type="text"/>
Architecte : D.JALABERT		Date : 04/10/2013