

Olivier Rampon - architecte d.p.l.g.

BP 19 - 58 rte de Nîmes - 30 350 LEDIGNAN

tel : 04 66 83 42 04 - fax : 04 66 60 41 61

o.rampon@laposte.net

La Cardabella, rte du Causse - 48 400 FLORAC

tel : 04 66 45 12 21



Commune de Lirac

Hôtel de ville - 30126 LIRAC

Mandataire : Ségard

442, rue Georges Besse - 30000 NIMES

Département du Gard
Commune de Lirac
Réalisation d'une école primaire

Chemin du Sallet
30126 LIRAC

Dossier : 2013-13

Date : 29/08/2013

Plan n° :

A-01

Demande de défrichage

Marché Public	ESQ.	A.P.S.	A.P.D.	P.R.O.	D.C.E.	A.C.T.	VISA	DECT	A.O.R.			
Mission normale												
Avancement												
	EXE.	D.Q.E.	SYNT.	O.P.C.								
Mission compl.												
Avancement												

ech. :

1/2500

titre :

1/750

Situation

1/250

Plan de masse

Economiste

SARL Bernard POISSONNIER économiste
L'UZETIA Place des cordeliers
30700 UZES
tél : 04 66 22 59 03
fax : 04 66 22 10 30
mail : bernard.poissonnier.tec@wanadoo.fr

BET Structures

BETM
97 rue Grieg
30000 NIMES
tél : 04 66 62 60 30
fax : 04 66 62 60 31
mail : fabrice.agulhon@betm.fr

BET Fluides

BETM
97 rue Grieg
30000 NIMES
tél : 04 66 62 60 30
fax : 04 66 62 60 31
mail : jerome.vigne@betm.fr

Coord. S.P.S.

SPS SUD EST
Saint Pierre Les Martigues, Chemin Espanets
13117 LAVERA
tél : 04 42 40 06 86
mail : spssudest@spssudest.fr

Contrôle technique

BTP Consultants - Agence PACA
Im. Les Méridiens A - 240, rue Louis de Broglie
13592 AIX EN PROVENCE Cedex 3
tél : 04 42 54 54 40
mail : remi.preux@btp-consultants.fr

Etudes de sols : il est recommandé de faire appel à un bureau d'études géotechniques.

Fondations : elles seront adaptées aux charges et à la nature exacte des sols rencontrés.

Côtes : les entrepreneurs sont tenus de vérifier, tant sur les plans et dessins que sur les lieux mêmes, les côtes et dimensions et s'assurer de la possibilité de les respecter.

Quantités : sauf mission particulière D.Q.O. confiée à la maîtrise d'œuvre, les entrepreneurs ont à leur charge technique et financière l'établissement des métrés quantitatifs des ouvrages.

Plans d'exécution : sauf mission particulière EXE. confiée à la maîtrise d'œuvre, les entrepreneurs ont à leur charge technique et financière l'établissement des plans d'exécution des ouvrages, par eux mêmes s'ils disposent de la compétence technique, ou par un bureau d'études techniques compétent sous leur responsabilité.

Dimensionnement des ouvrages : Les ouvrages seront conformes aux spécifications particulières des bureaux d'études (dimensionnement, dosages, armatures, localisation, nombres, etc...) attachés à la maîtrise d'œuvre, si la mission lui est confiée, ou aux entrepreneurs.

Département :
GARD



Commune :
LIRAC

DIRECTION GÉNÉRALE DES FINANCES PUBLIQUES

EXTRAIT DU PLAN CADASTRAL INFORMATISÉ


Le plan visualisé sur cet extrait est géré
par le centre des impôts foncier suivant :
NIMES 2
67 RUE SALOMON REINACH 30032
30032 NIMES CEDEX 1
tél. 04.66.87.60.67 - fax 04.66.87.60.67
cdfi.nimes-2@dgi.finances.gouv.fr

Section : C
Feuille : 000 C 02


Échelle d'origine : 1/2500
Échelle d'édition : 1/2500

Date d'édition : 17/04/2013
(fuseau horaire de Paris)

Coordonnées en projection : RGF93CC44
©2012 Ministère de l'Économie et des
Finances

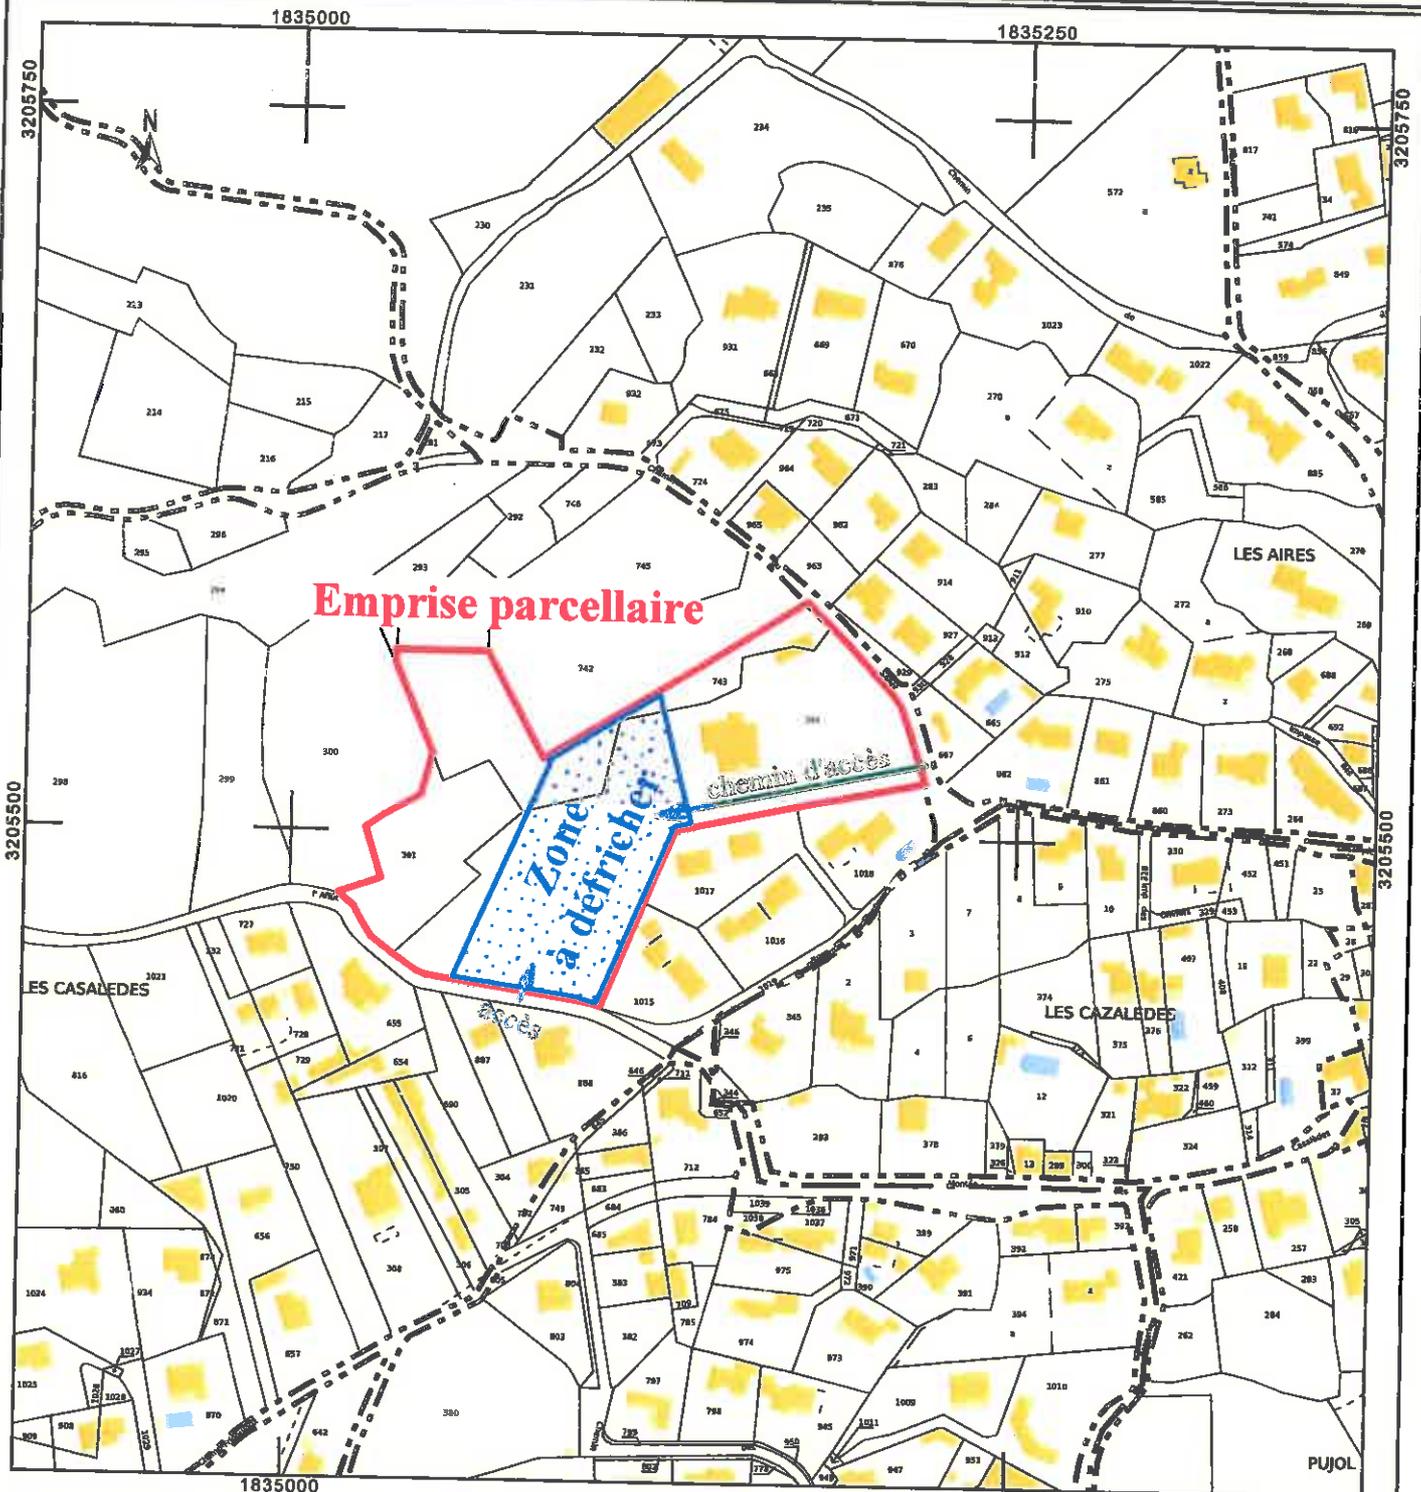

Plan de masse
Echelle: 1:1000

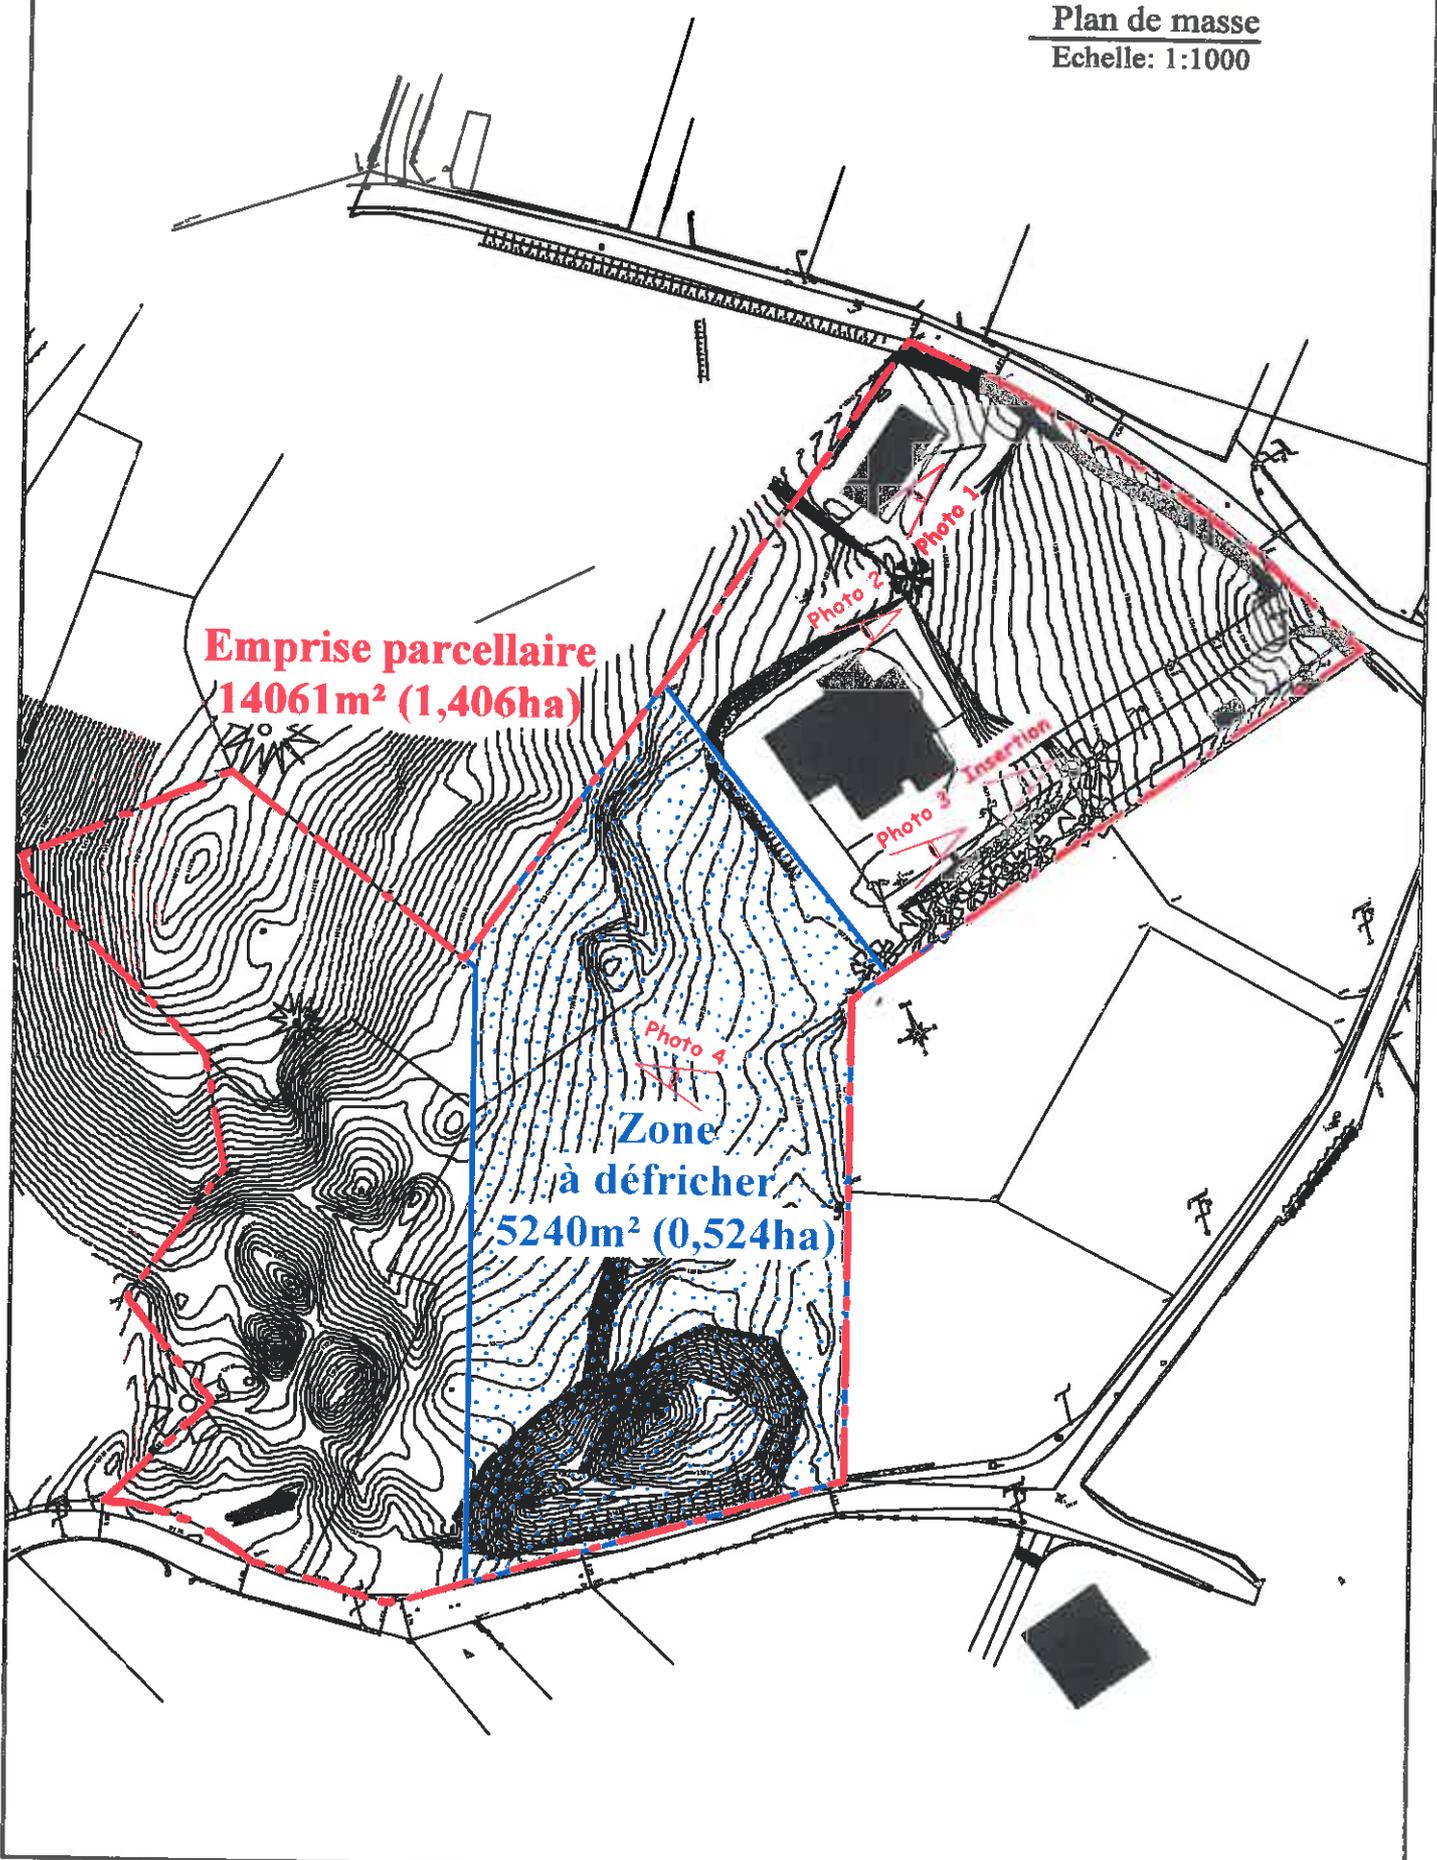

Emprise parcellaire
14061m² (1,406ha)

Zone
à défricher
5240m² (0,524ha)

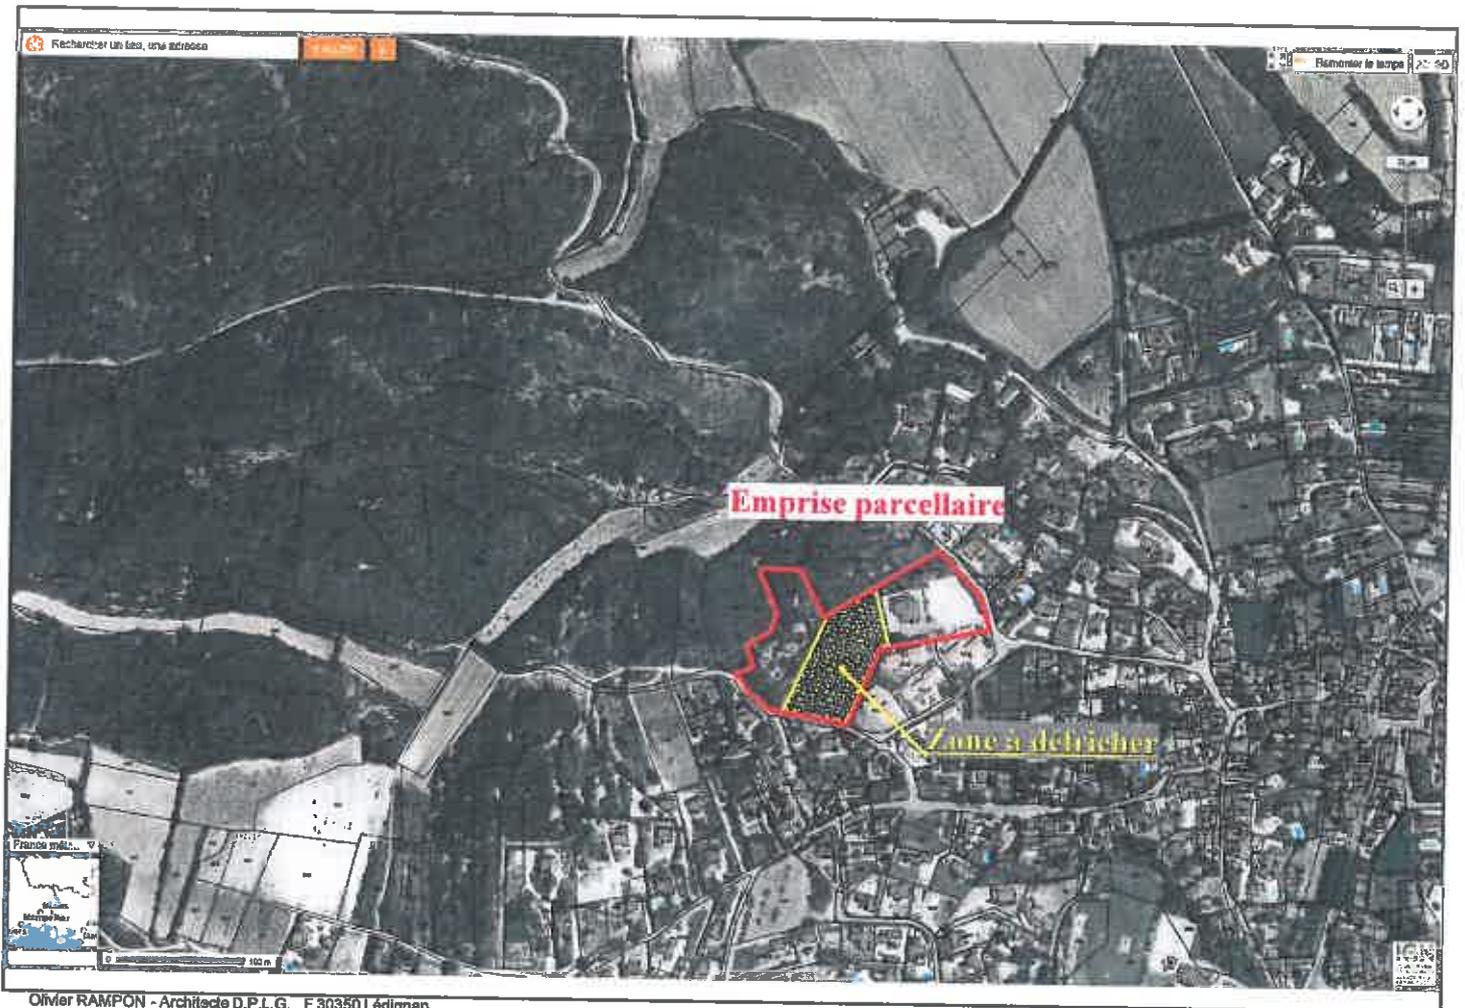




Photo 1



Photo 2



Photo 3



Photo 4

APS 1b



APS 1b



Insertion

