


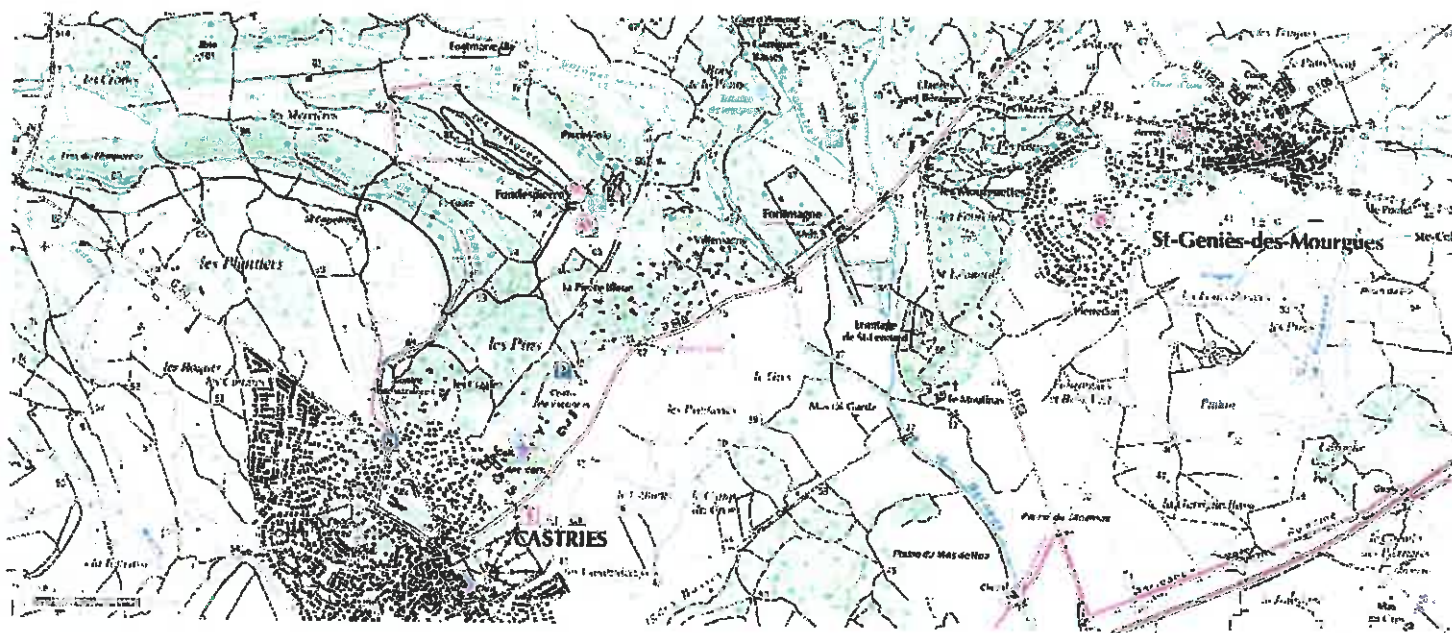

Département :
HERAULT

Commune :
CASTRIES

Section : F
Feuille : 000 F 01

Échelle d'origine : 1/2000
Échelle d'édition : 1/2000

Date d'édition : 08/10/2013
(fuseau horaire de Paris)

Coordonnées en projection : RGF93CC43
©2012 Ministère de l'Économie et des
Finances


DIRECTION GÉNÉRALE DES FINANCES PUBLIQUES

EXTRAIT DU PLAN CADASTRAL


Le plan visualisé sur cet extrait est géré
par le centre des impôts foncier suivant :
Montpellier
Centre administratif CHAPTAL BP 70001
34953
34953 MONTPELLIER CEDEX 02
tél. -fax

Cet extrait de plan vous est délivré par :

cadastre.gouv.fr

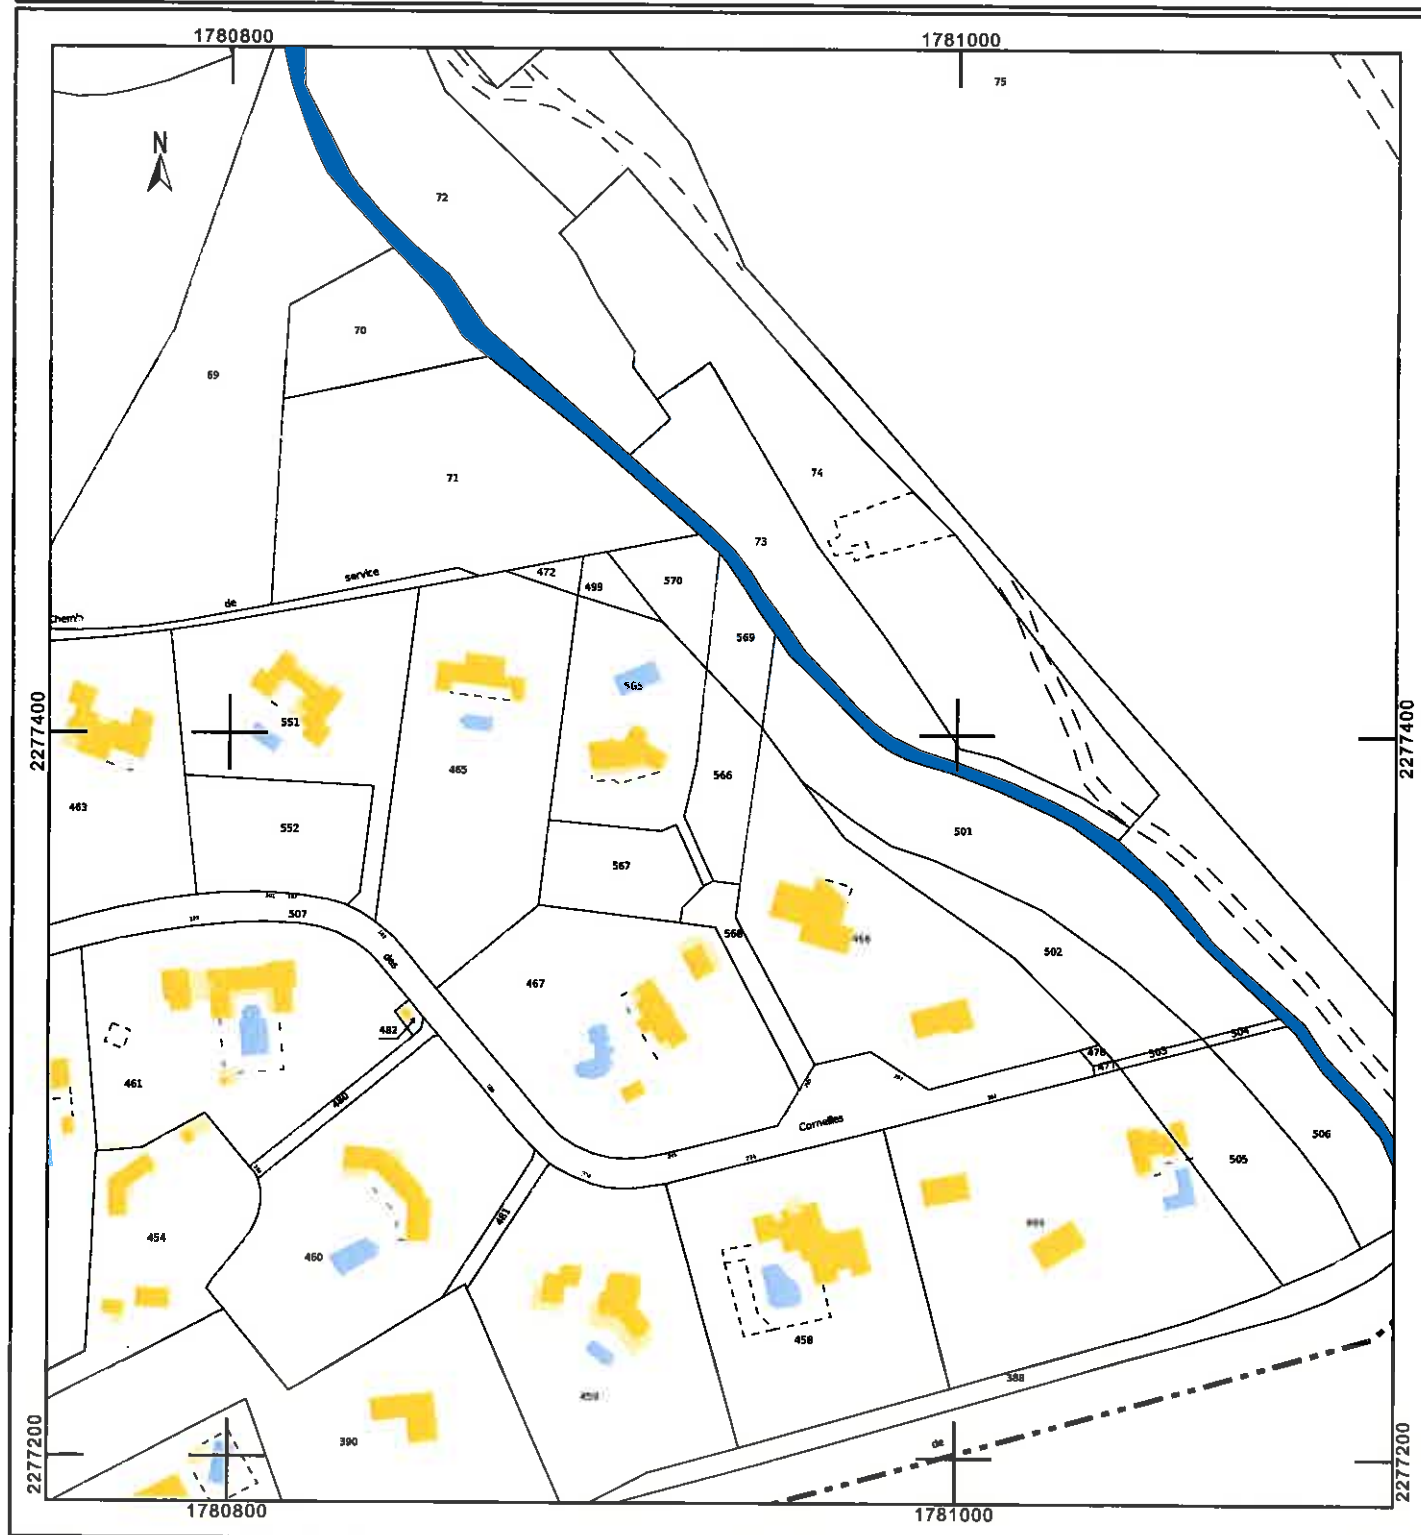

9015	1780924.06
9016	1780922.77
9017	1780918.73
9018	1780887.40
9019	1780928.45

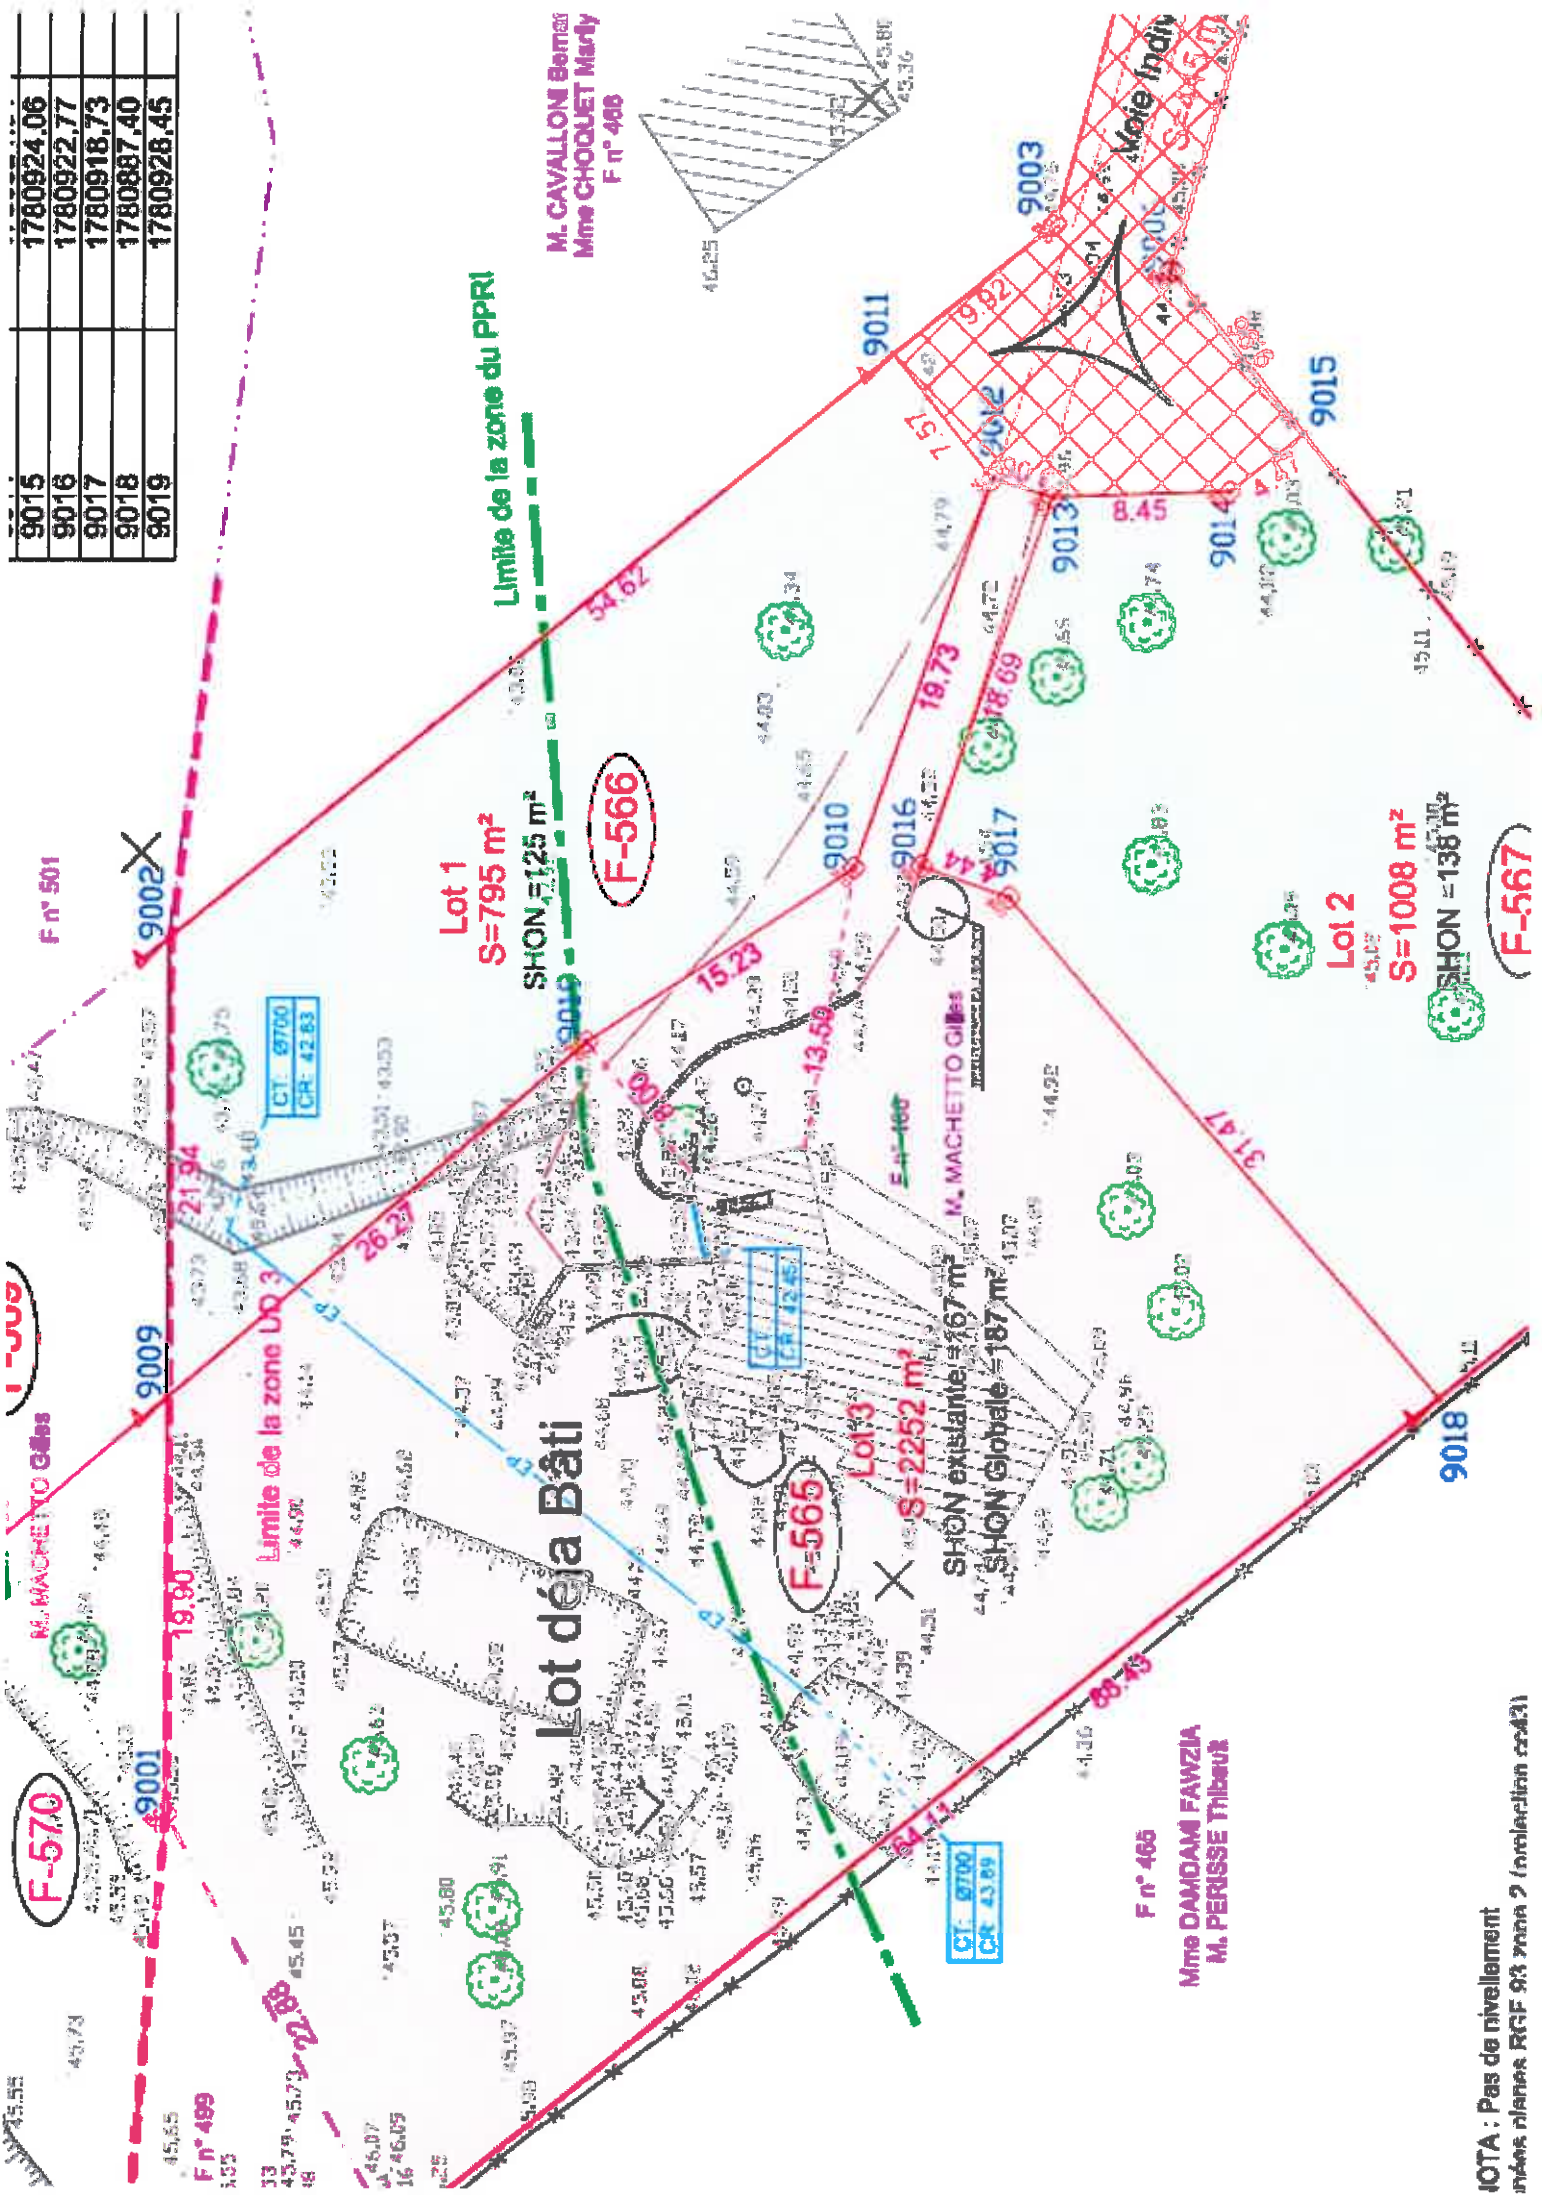






VUE DEPUIS L'ENTREE DU TERRAIN



VUE DEPUIS L'ARRIERE DU TERRAIN

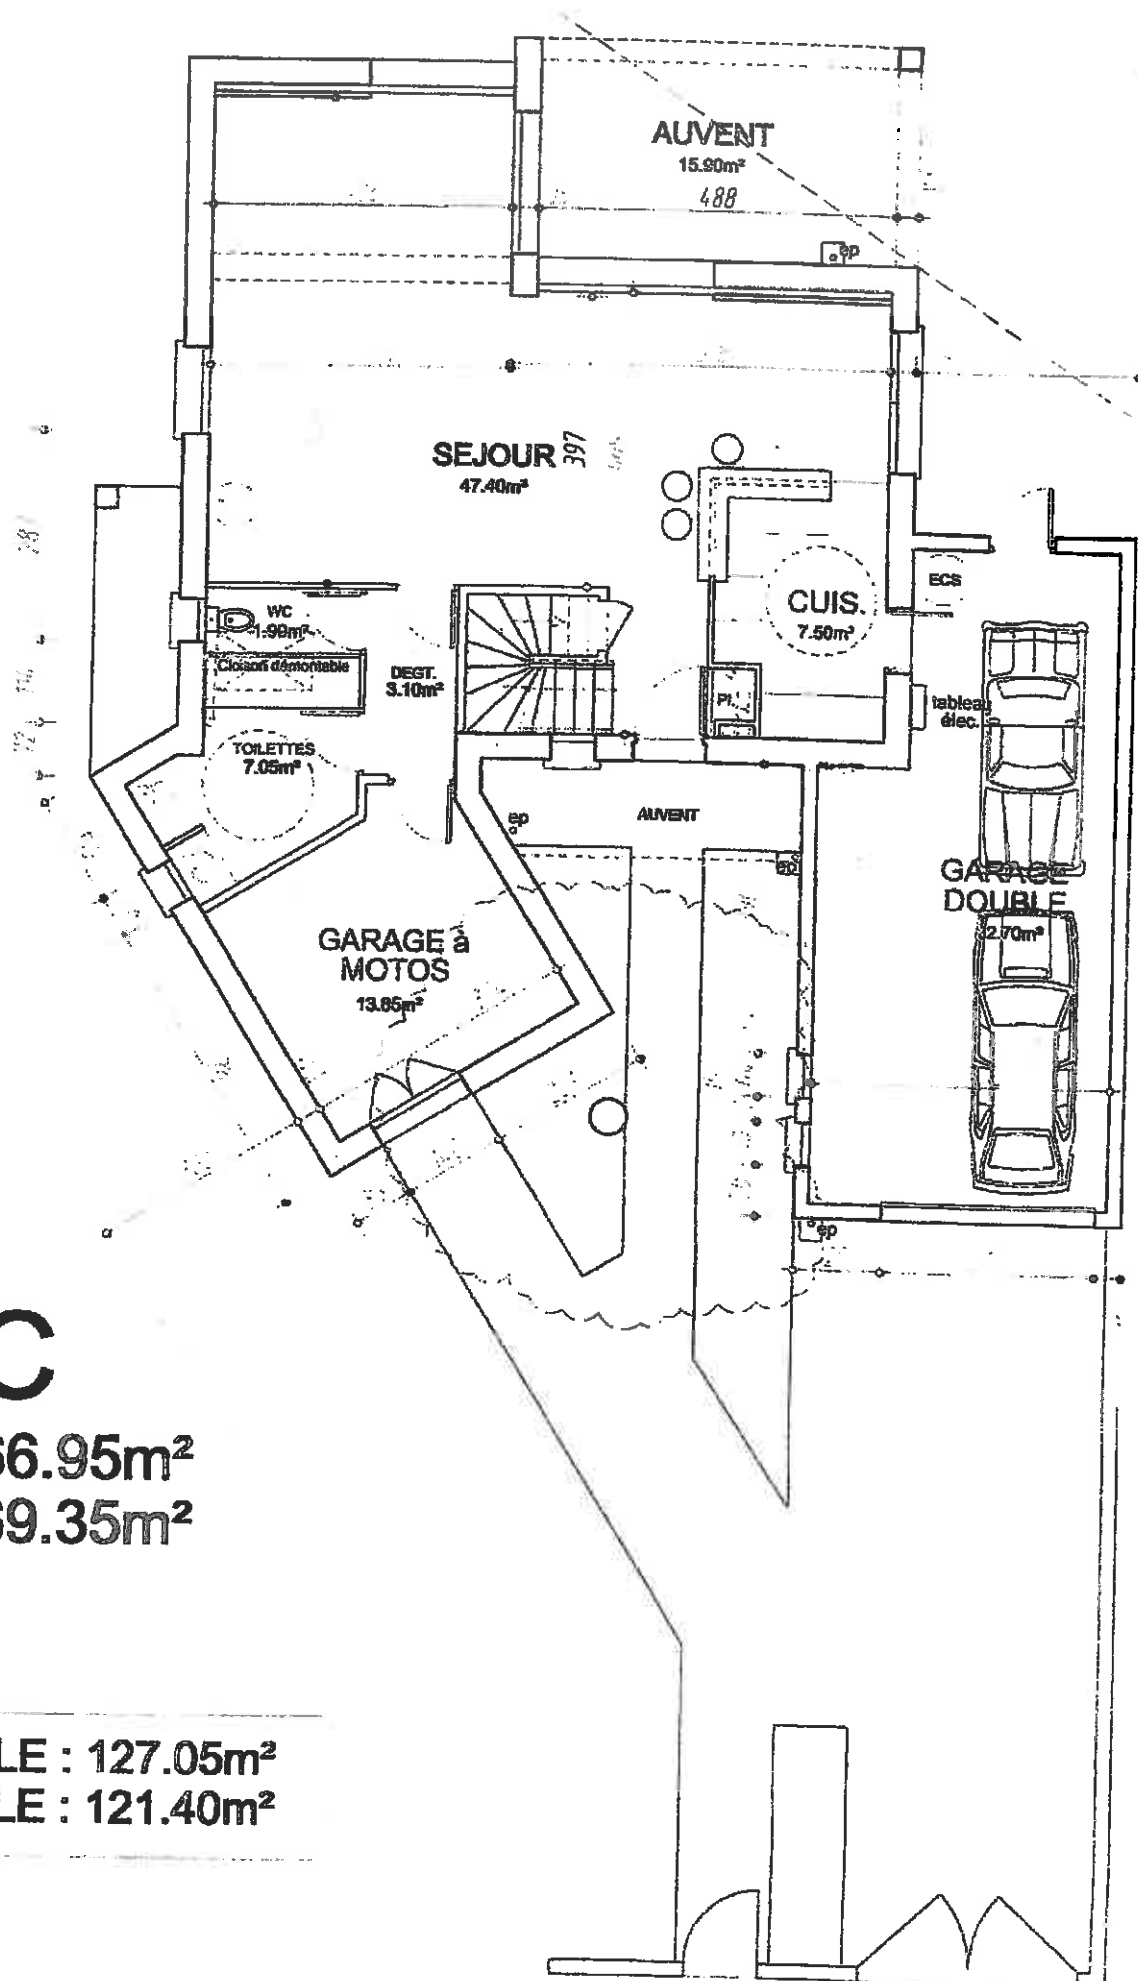


RDC

SHA : 66.95m²

SDP : 69.35m²

SHA TOTALE : 127.05m²

SDP TOTALE : 121.40m²

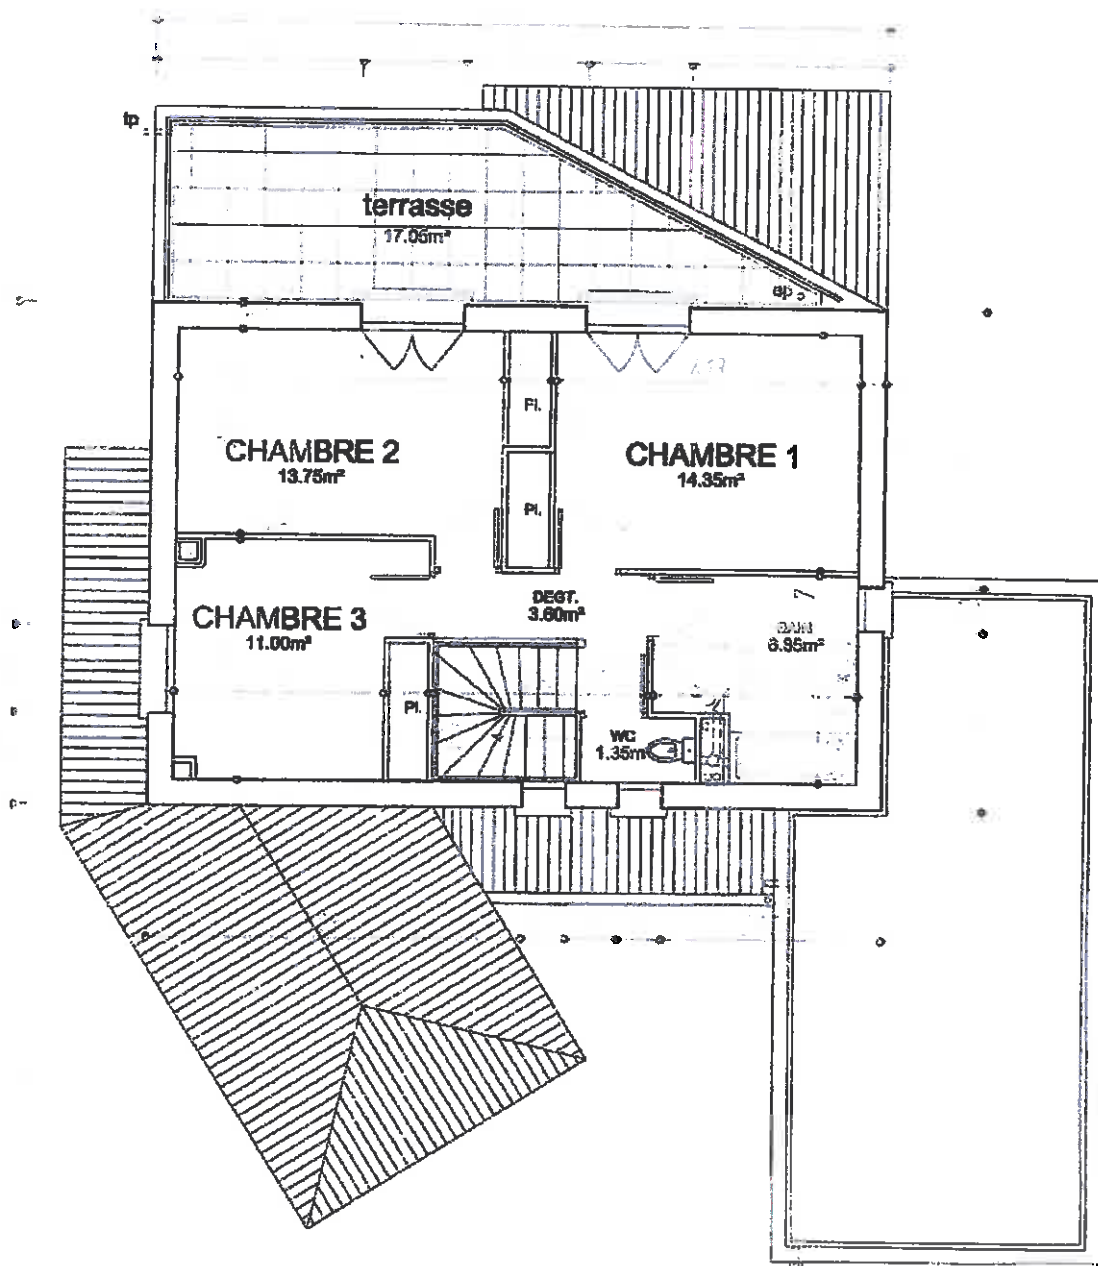

ETAGE

SHA : 50.75m²

SDP : 52.65m²