

Photo satellite :



Photo n°1 : (lots 1 et 2)

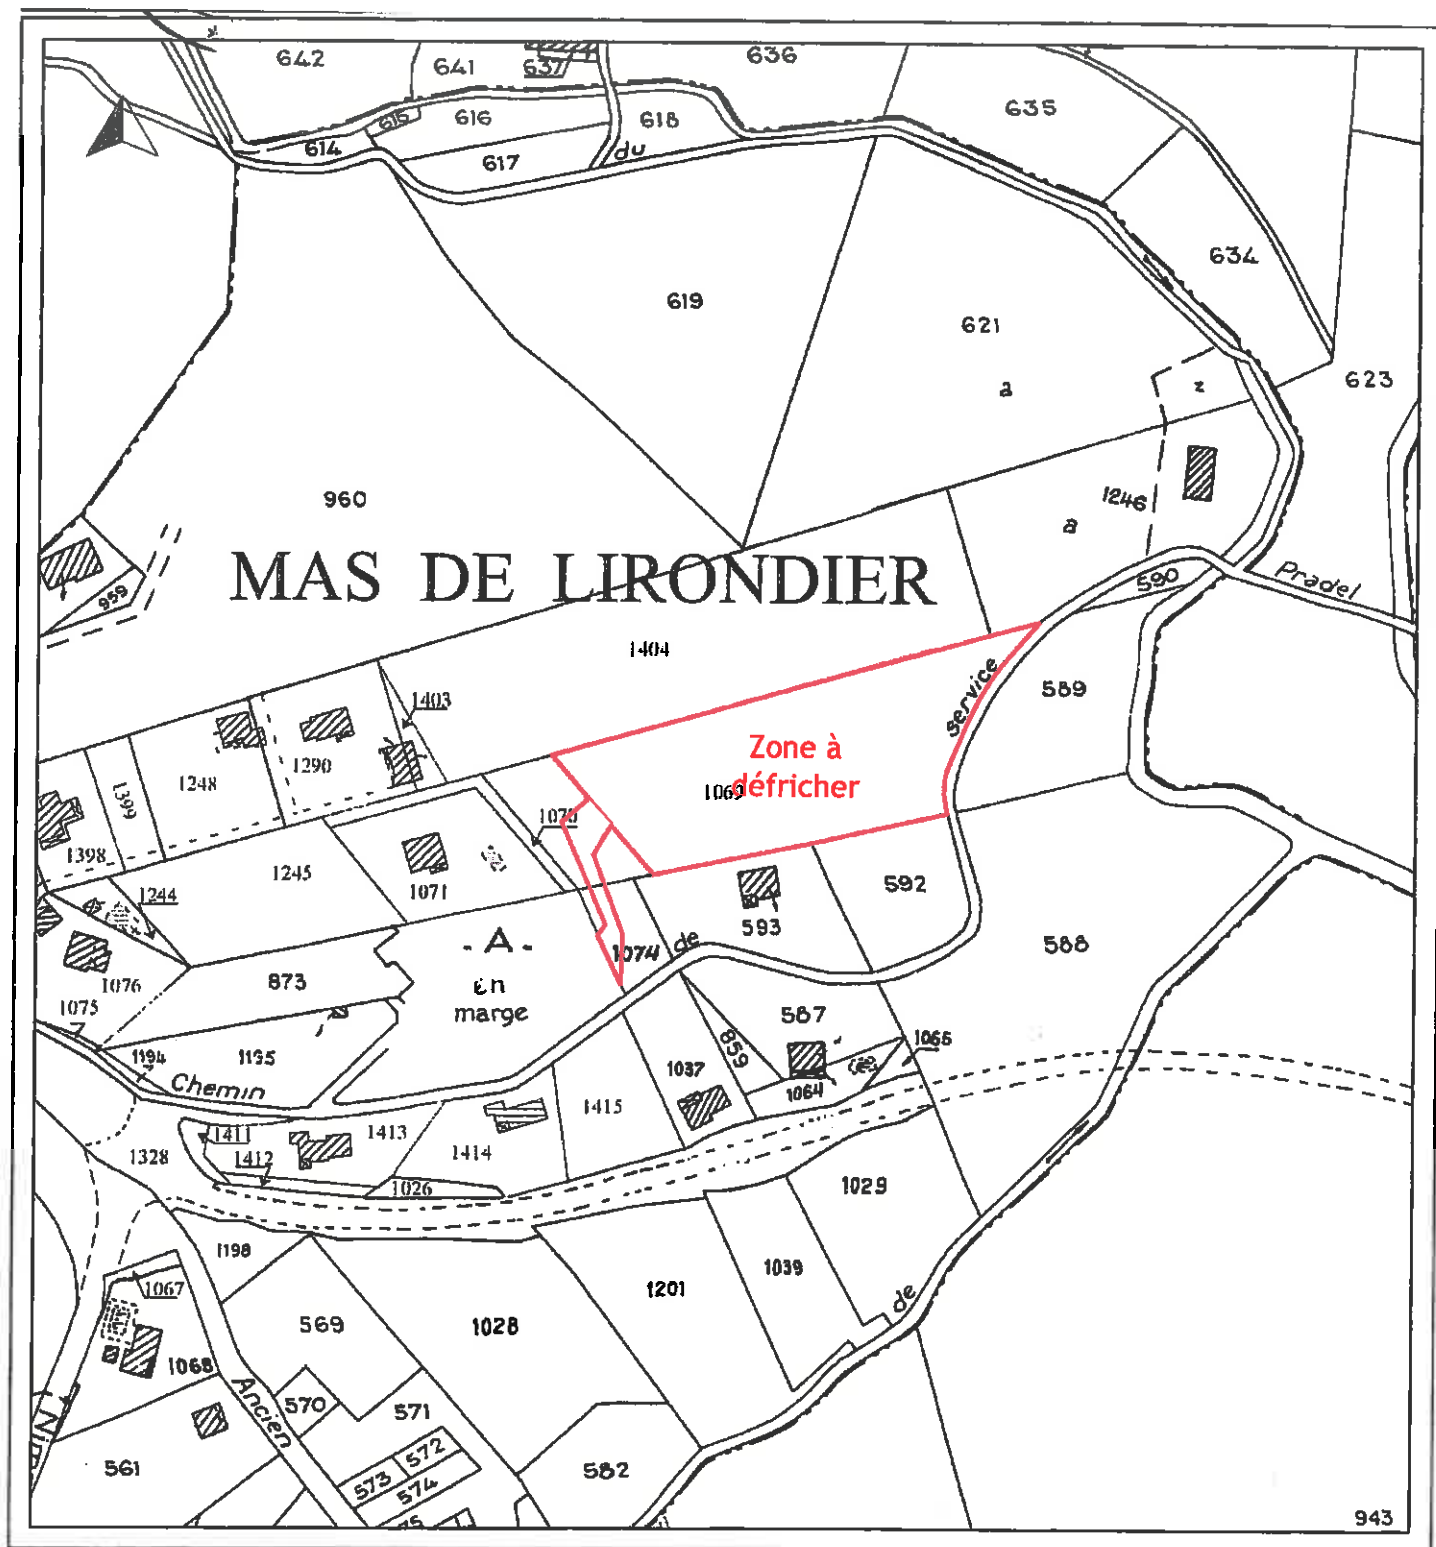


Photo n°2 : (lot 3)




EXTRAIT CADASTRAL :


Échelle : 1/ 2500




SITUATION :

Sans échelle

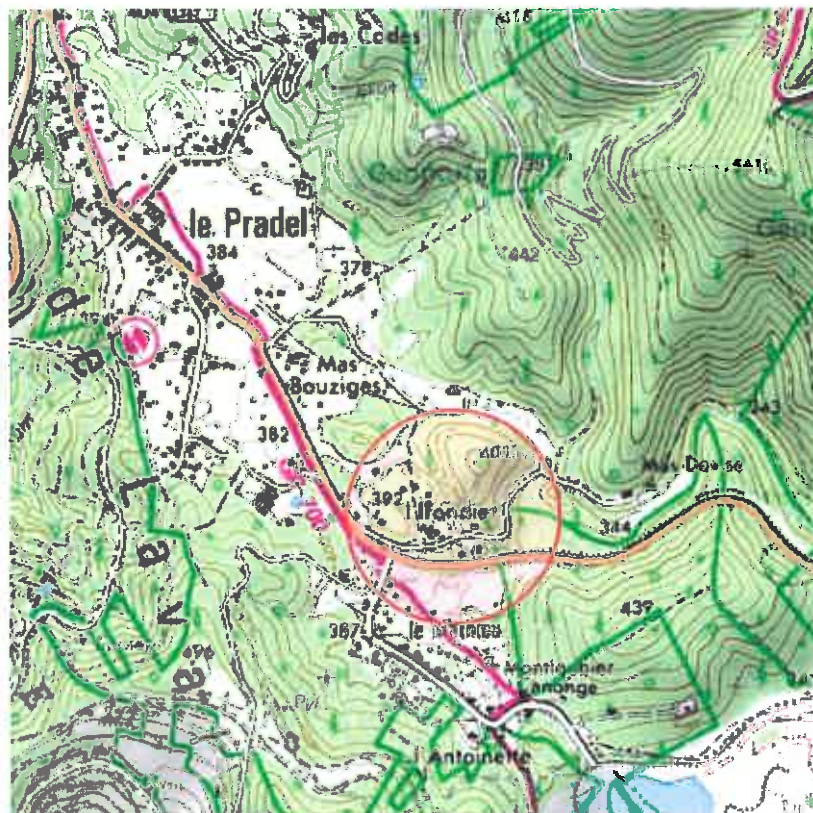

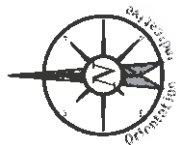

1075

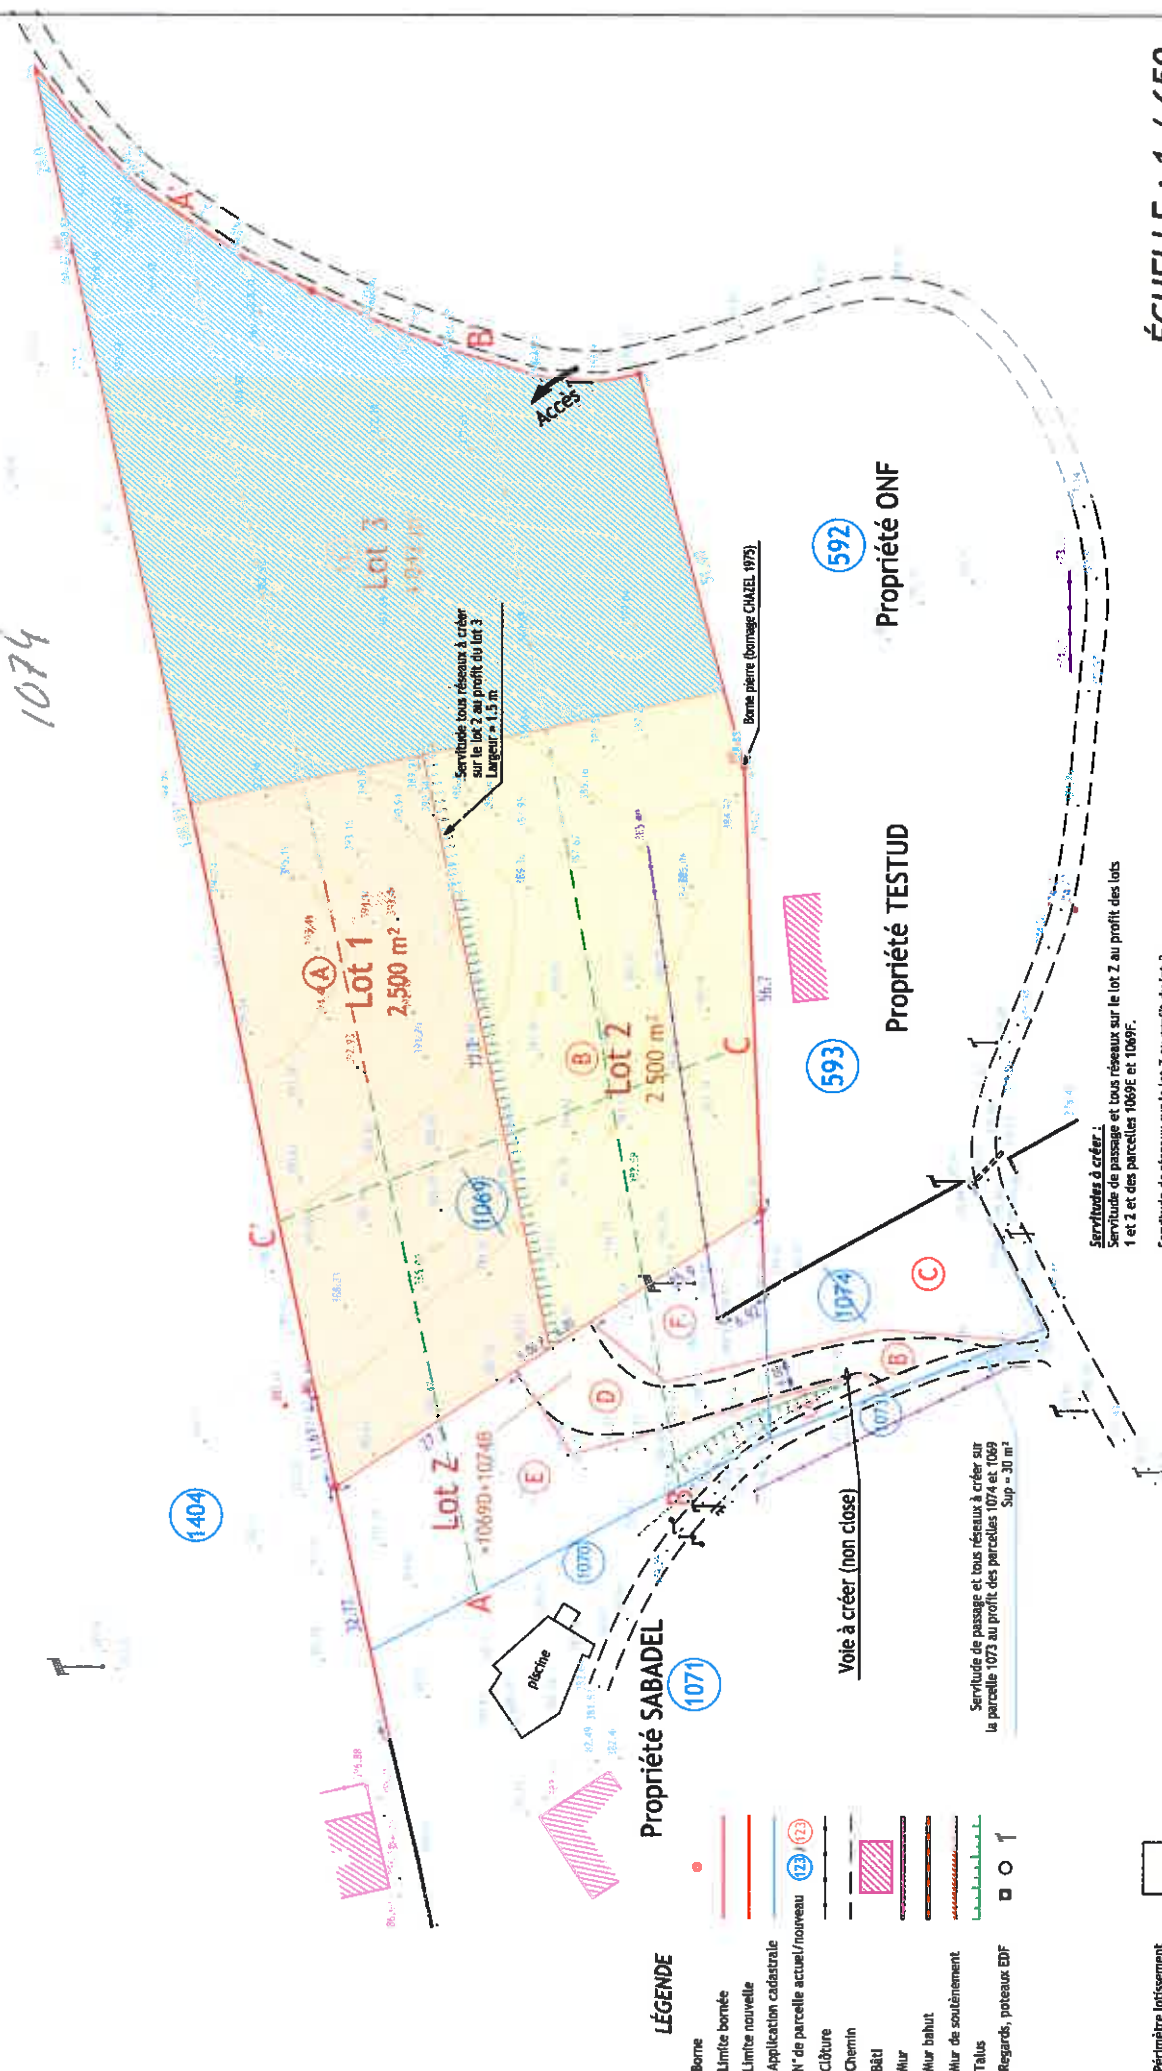

Périmètre lotissement

ÉCHELLE: 1 / 650

