



1/25000

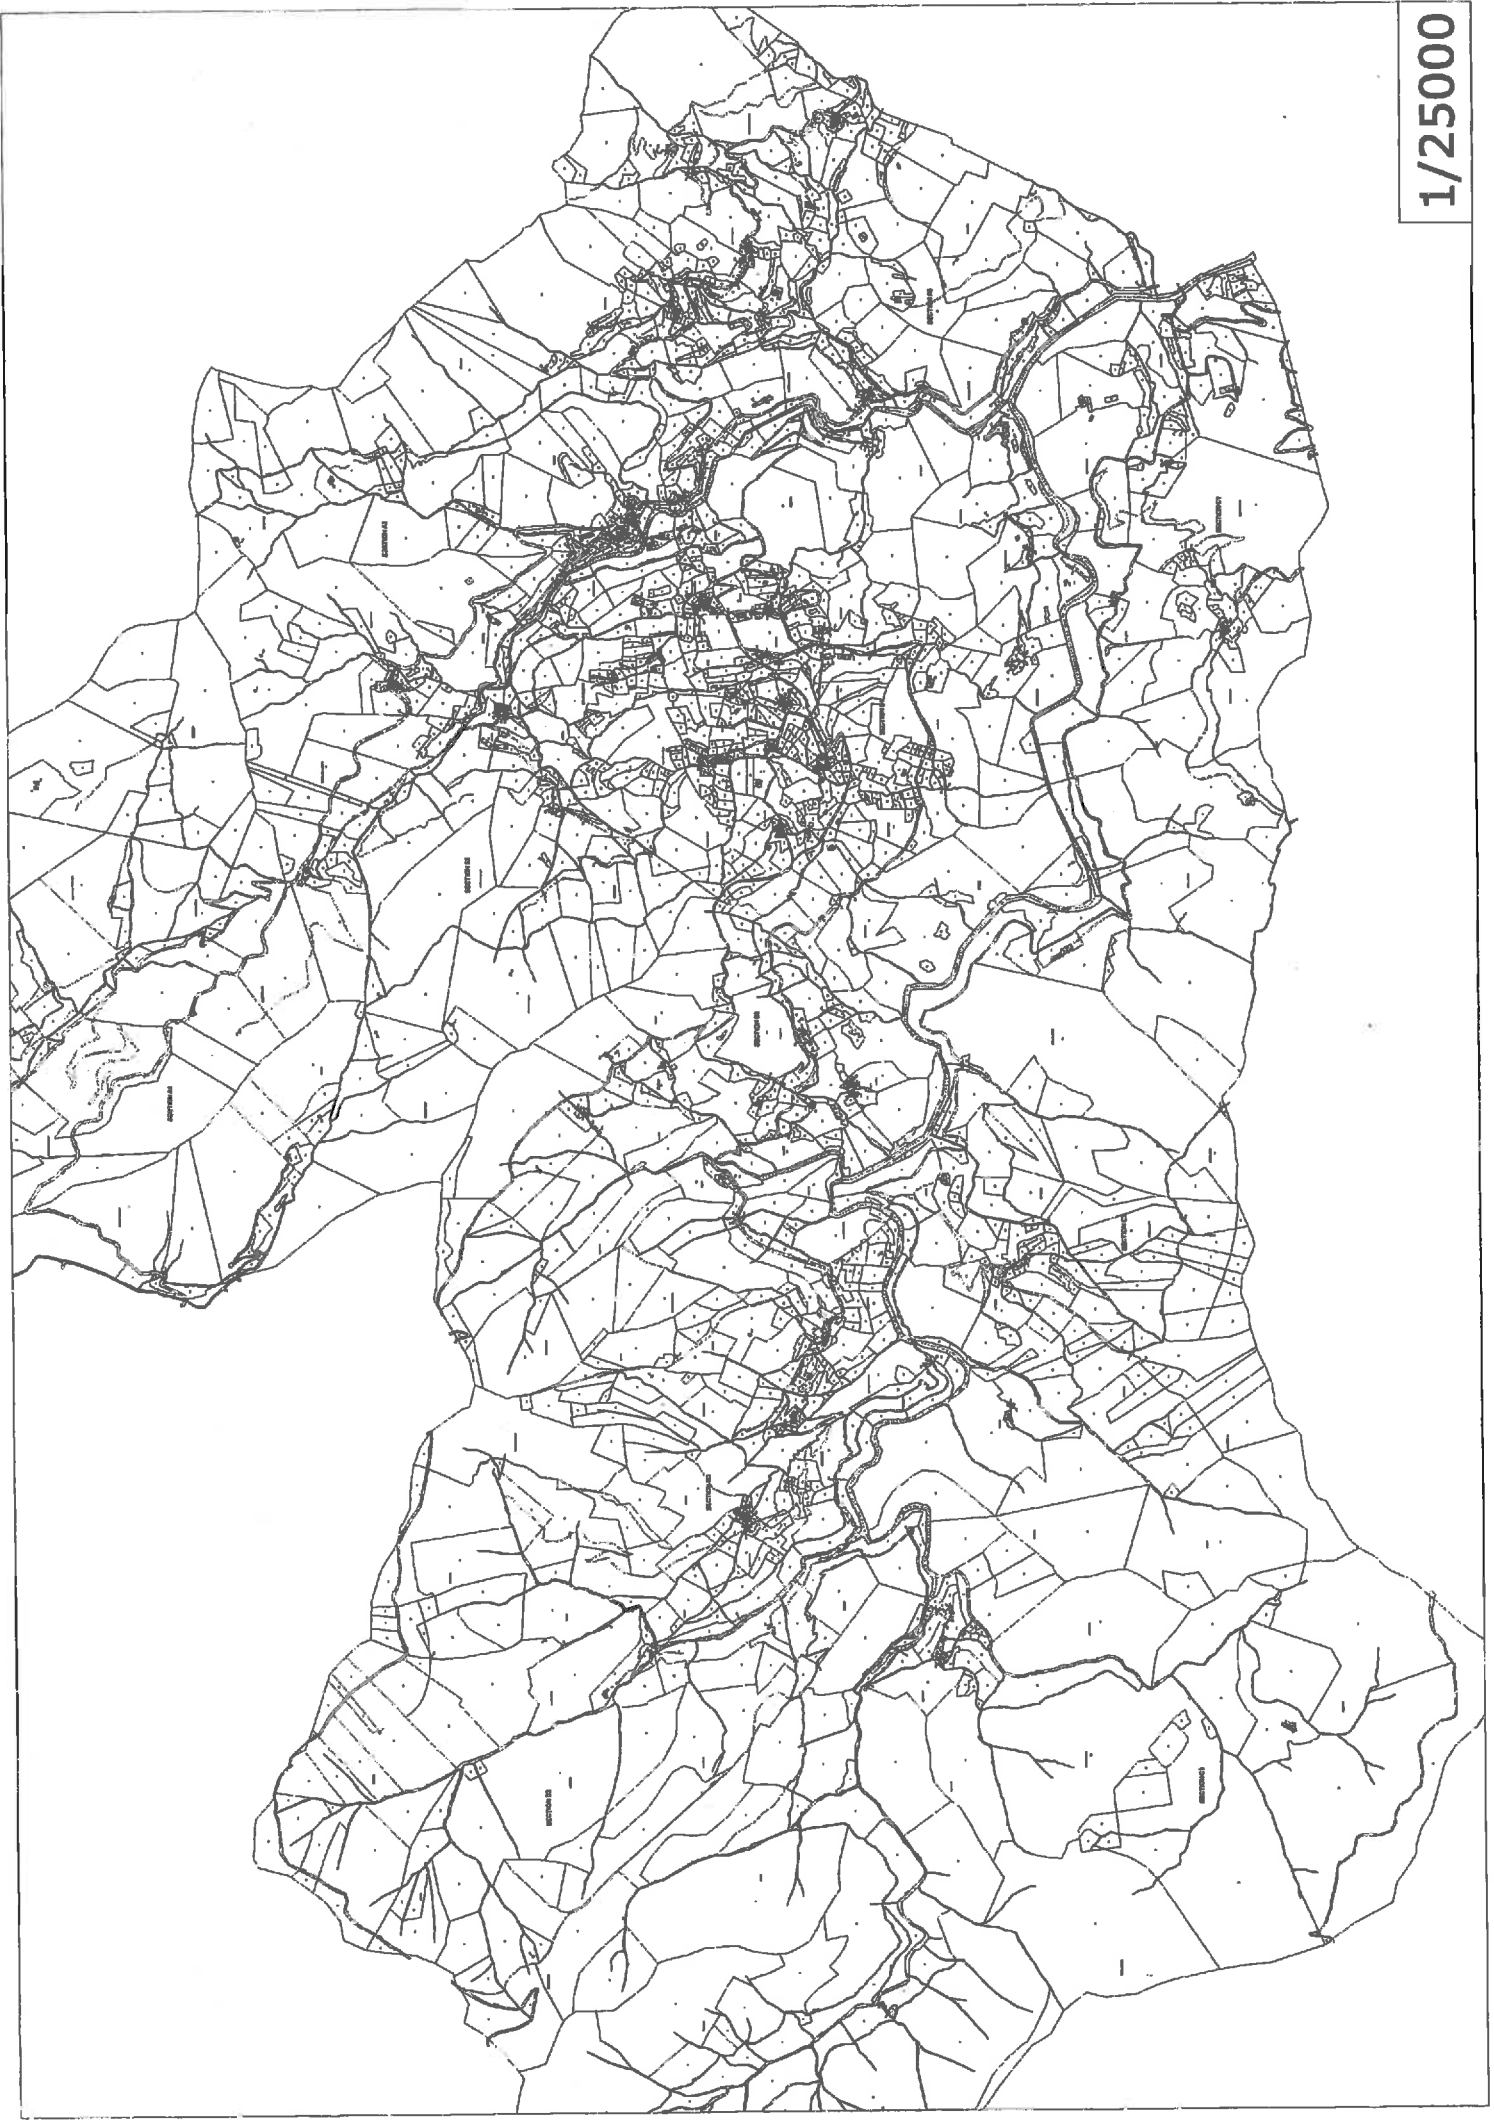

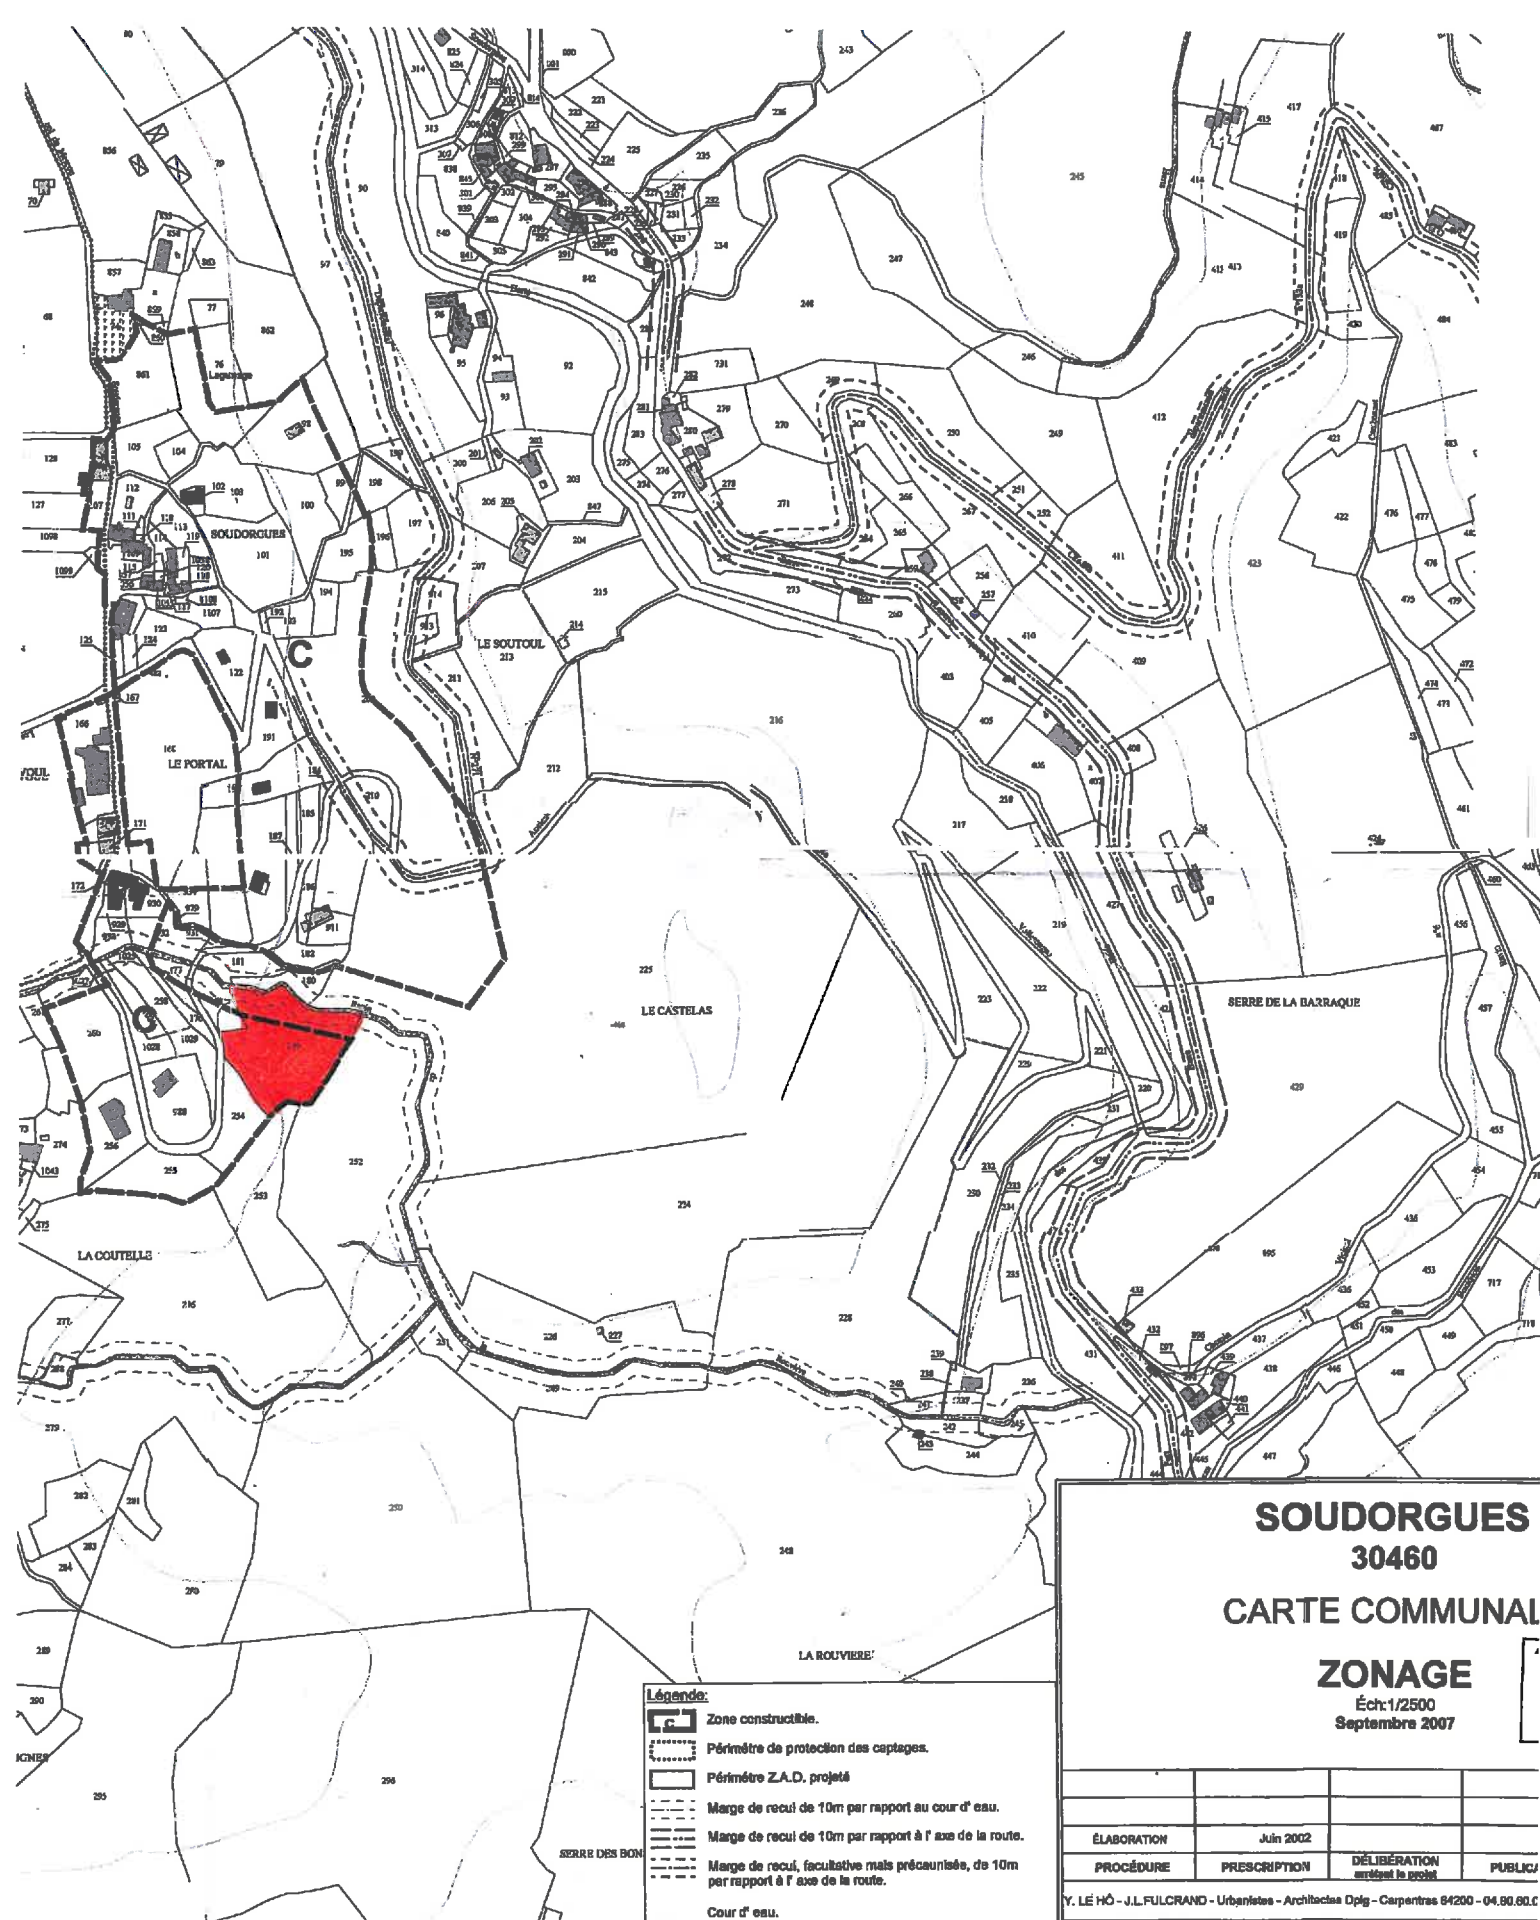

SODORGUES
30460
CARTE COMMUNAL
ZONAGE
 Éch: 1/2500
 Septembre 2007

ÉLABORATION	Juin 2002		
PROCÉDURE	PRESCRIPTION	DÉLIBÉRATION arrêté le 20/02/07	PUBLIC

Y. LE HÔ - J.-L. FULCRAND - Urbanistes - Architectes Dplg - Carpentras 84200 - 04.90.80.C

ANNEXE 8-A PLAN DE SITUATION


NOTA: Système de coordonnées RGF93 (Précision Classe 0)
Le nivellement n'est pas rattaché au NGF
Les limites n'ont pas tous fait l'objet d'un bornage contradictoire.

ECHELLE 1/500

LEGENDE

- Habillage cadastral
- Désignation cadastrale
- Bâti (habillage cadastral)
- Talus-Fossé
- Mur
- Mur de soutènement
- Bord goudron
- Limite zone constructible
- Clou d'arpentage
- Borne OGE
- Marque de peinture
- Piquet bois
- Abri complet EDF
- Plaque Telecom
- Plaque (réseaux secs)
- Bouche à ciel
- Poteau - Borne Incendie
- Compteur AEP

Date: MARS 2013
DOSSIER N° 9717

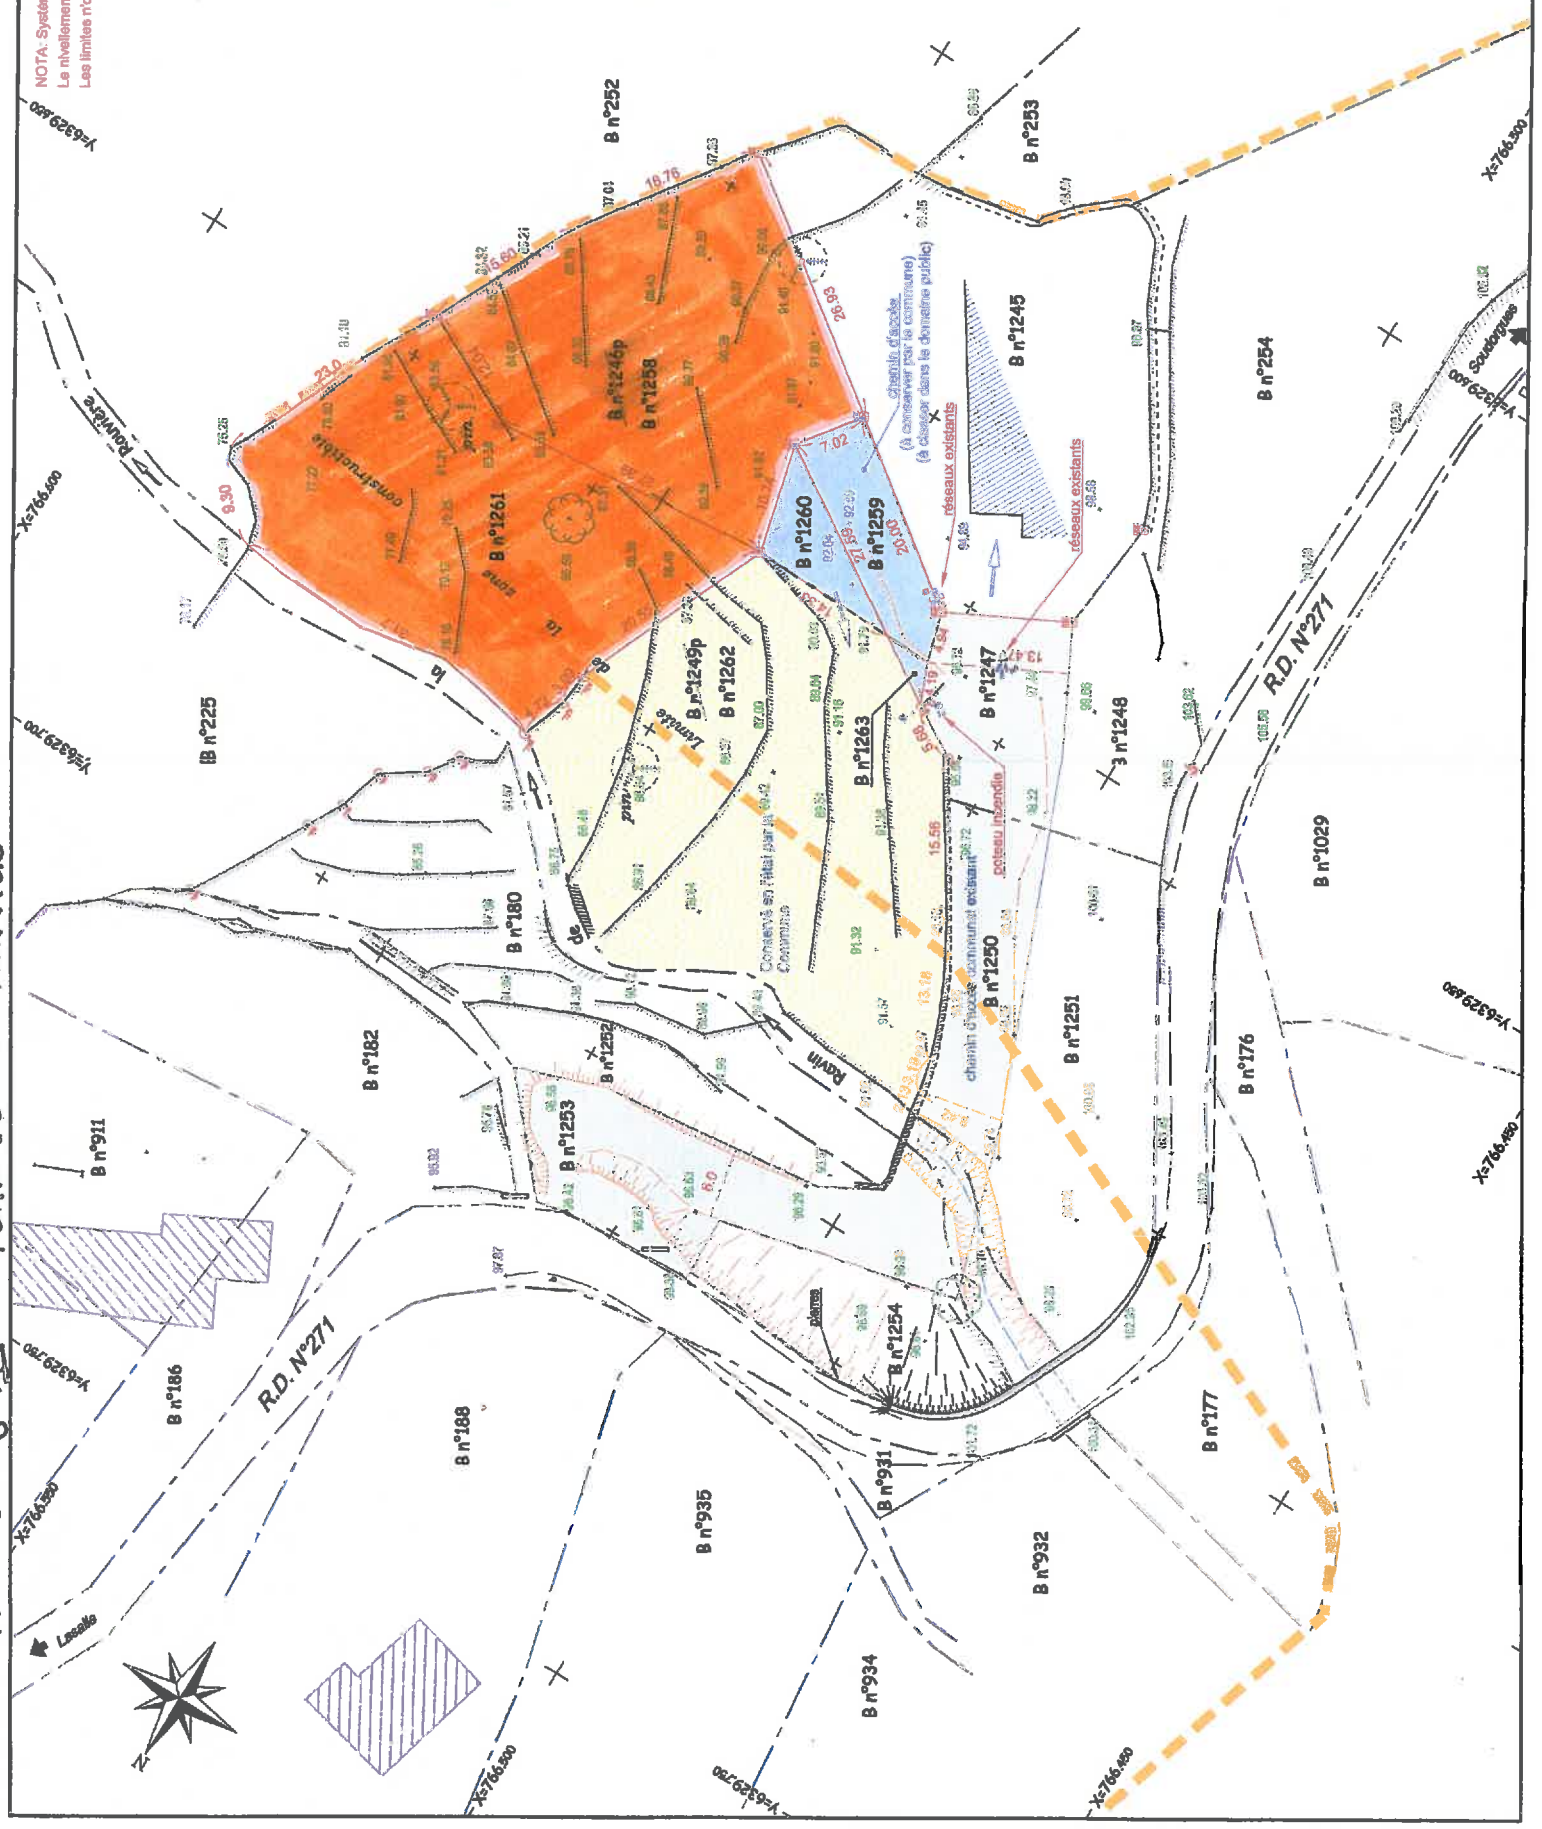


ECHELLE 1/500


EPANDAGE + POTAGER

LEGENDE

	Hébergement cadastrel
B n°180	Désignation cadastrale
	Bât (habillage cadastrel)
	Talus-Fossé
	Mur
	Mur de soutènement
	Bord goudron
	Limite zone constructible
	Croix d'arpentage
	Borne OGE
	Marque de peinture
	Piquet bois
	Abri compteur EDF
	Plaque Telecom
	Plaque (réseaux secs)
EAU	Bouche à clé
P1	Poteau - Borne Incendie
	Compteur AEP

Date: MARS 2013
DOSSIER N° 9717

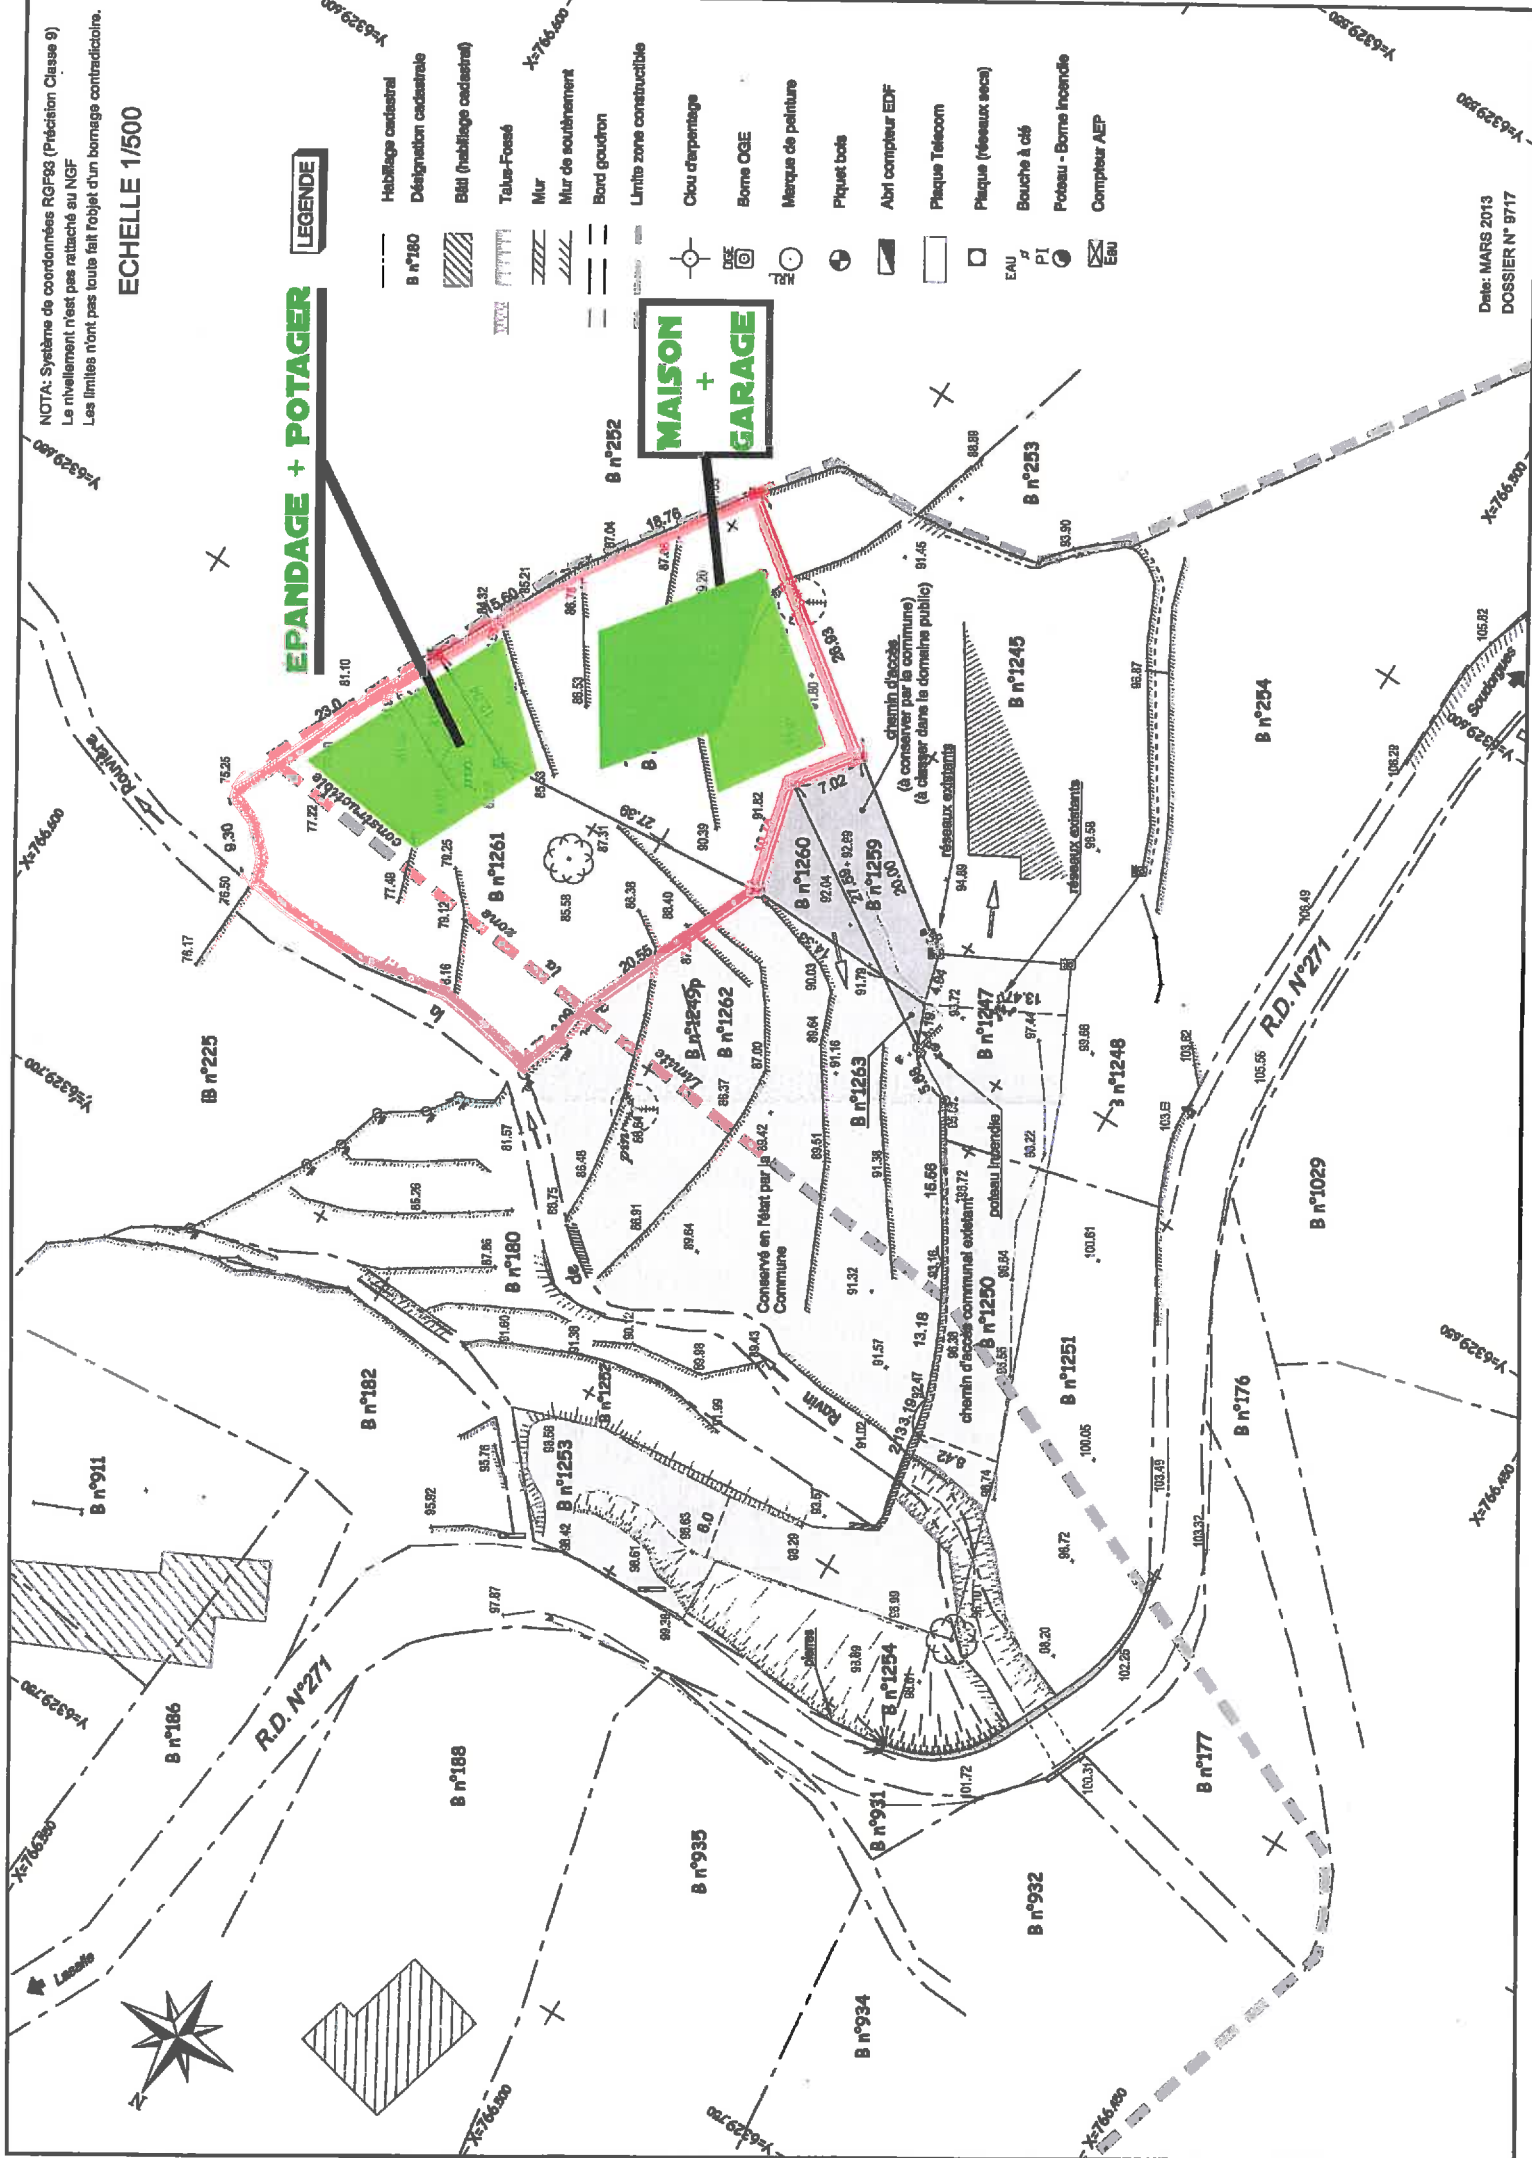

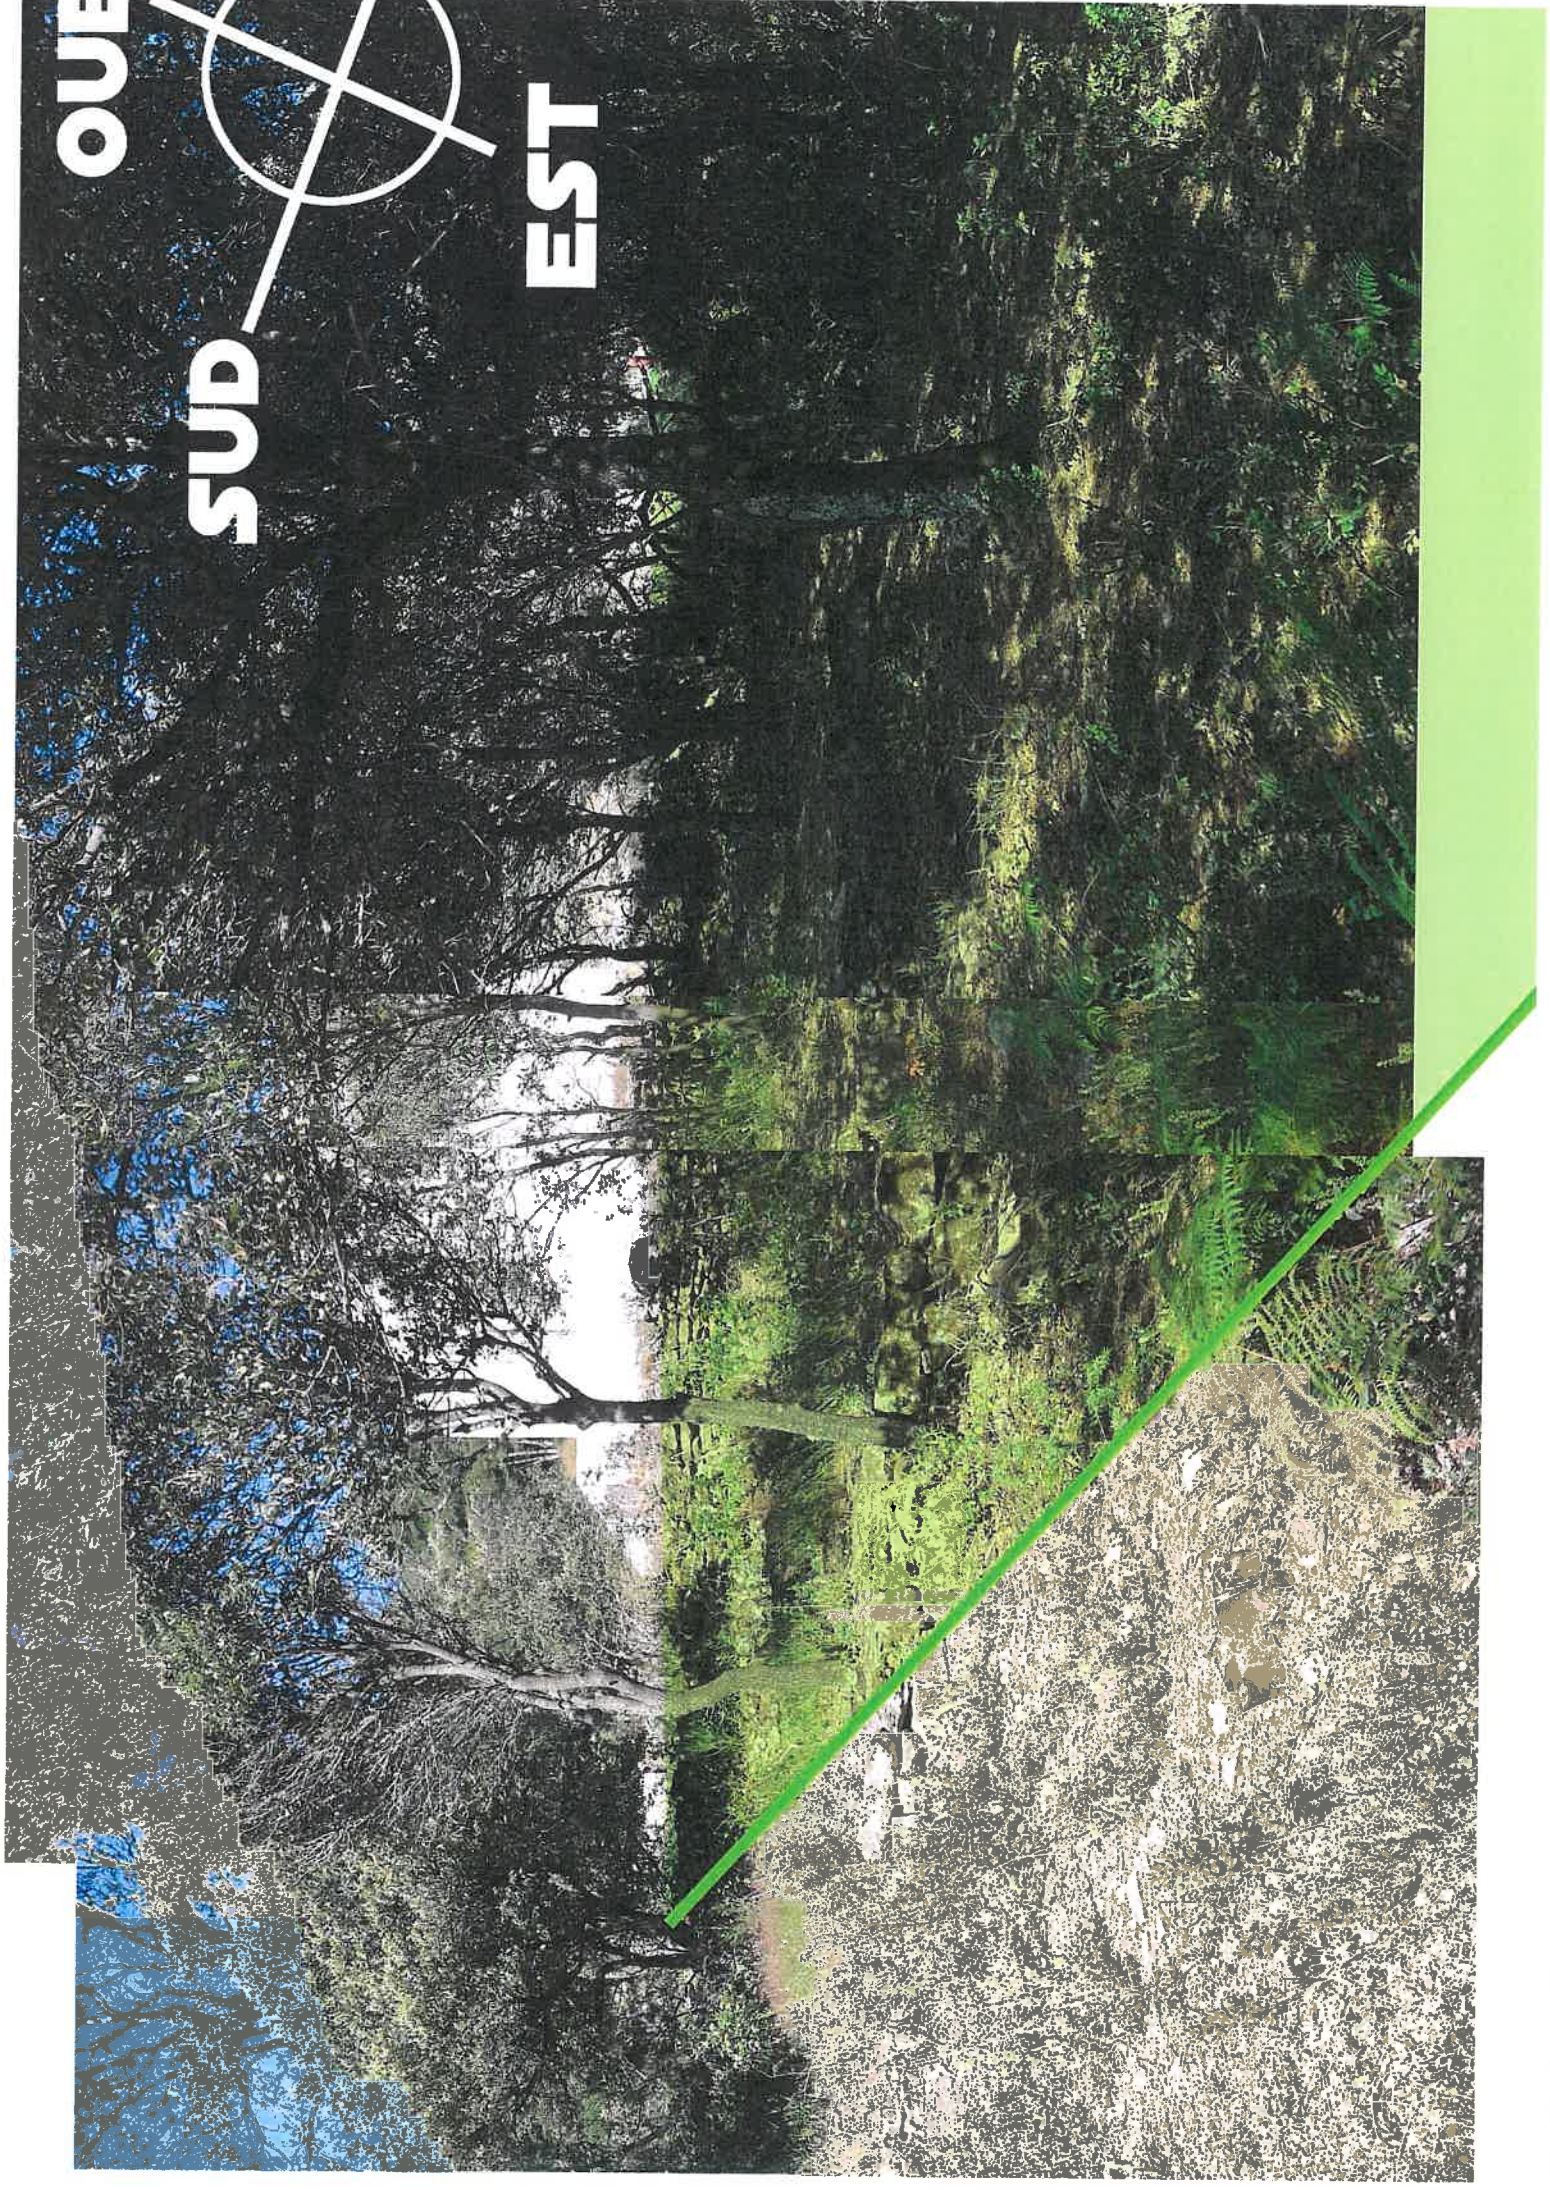

EST

NORD

SUD

OUEST

