

Annexe 2

Plan de situation


Vue d'ensemble impasse des Mauves



Vue d'ensemble commune de Nîmes



*Extrait cadastral
impasse des Mauves*

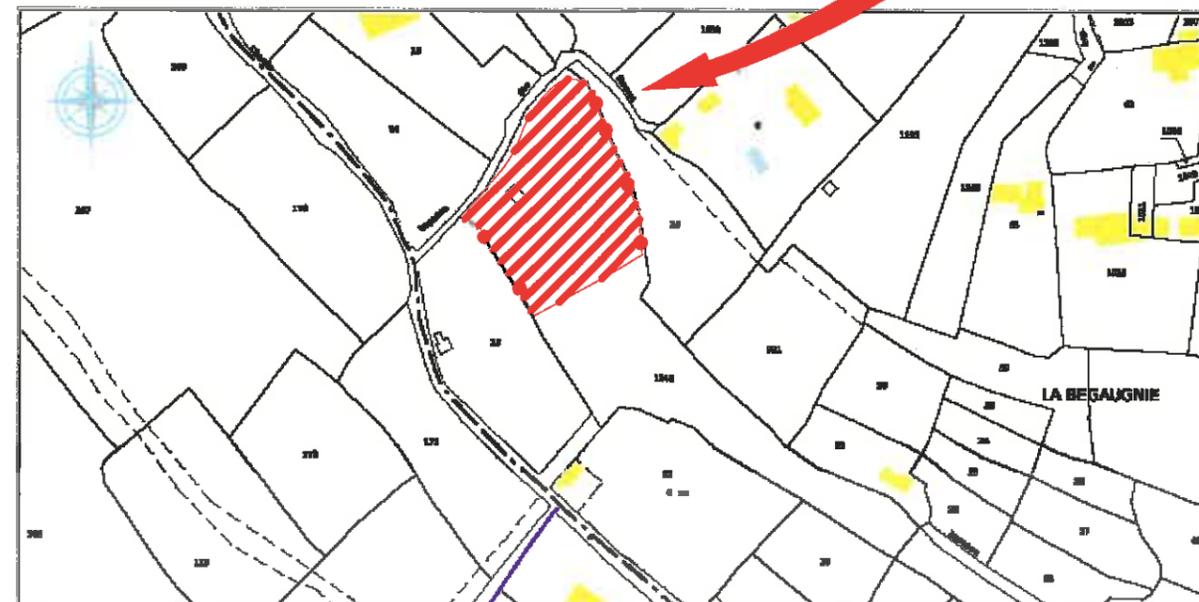

Impasse des Mauves Nîmes
Parcelle N° : AP1249

Photos N°1 et N°2

Annexe 3 suite

Photo N°1 - Lointaine



Photo N°2 - Proche



Impasse des Mauves Nîmes
Parcelle N° : AP1249

Annexe 4

Plan du projet (Echelle : 1/250ème)

Dimensionnement du bassin de rétention :
Surface inclinée de toiture = $(5.74+5.74)*16.8 = 193m^2$
Volume du bassin de rétention = $193m^2 \times 100l/m^2 = 19300m^3$ soit $20m^3$
Dimensions totales $6.75 \times 8.75m$ en surface de bassin,
 $5.00 \times 6.50m$ en fond de bassin
avec une profondeur minimale de $0.50m$
et une inclinaison des parois de 30°

Zone de défrichage 1 = $361 m^2$

Projet : maison habitation de plein pied.
Emprise au sol $189 m^2$


Entrée du projet :
2 places de parking

Zone de défrichage 4 = $141 m^2$

Zone de défrichage 3 = $25 m^2$

Zone de défrichage 2 = $62 m^2$

Impasse des Mauves Nîmes
Parcelle N° : AP1249

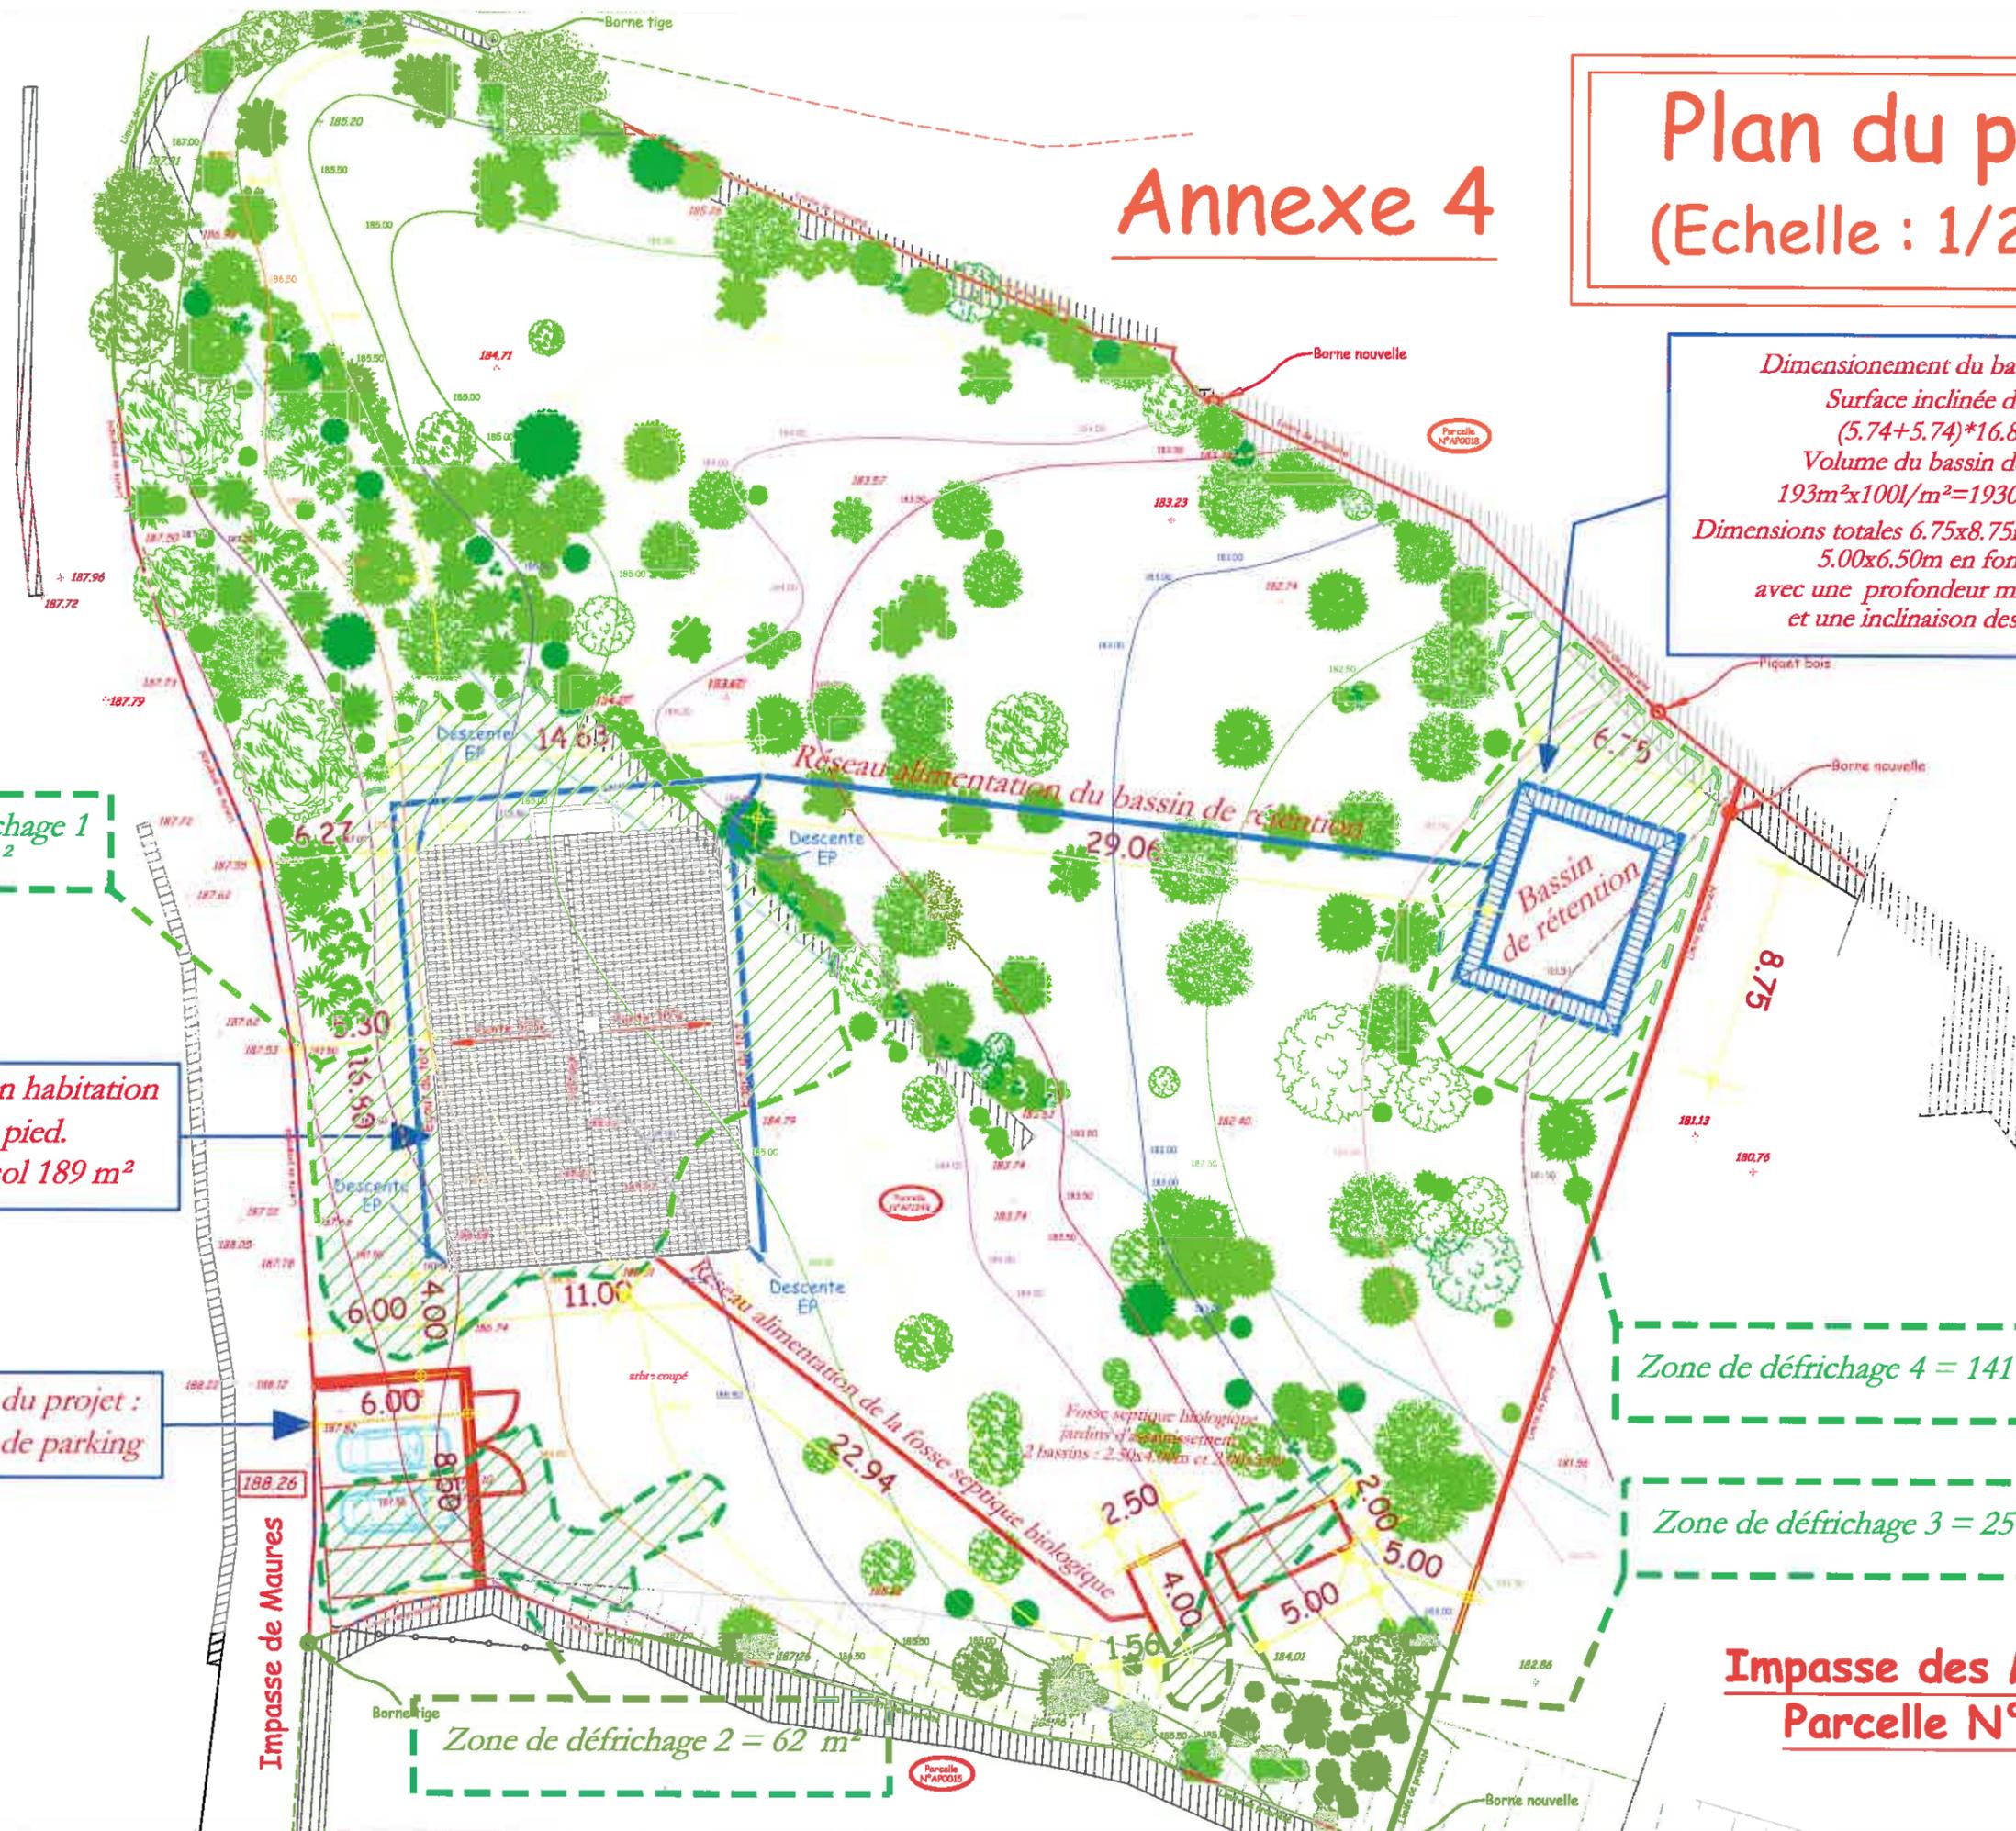

Plan des abords du projet



Annexe 5

Impasse des Mauves Nîmes
Parcelle N° : AP1249