



PLAN DE SITUATION

Echelle: 1/25.000

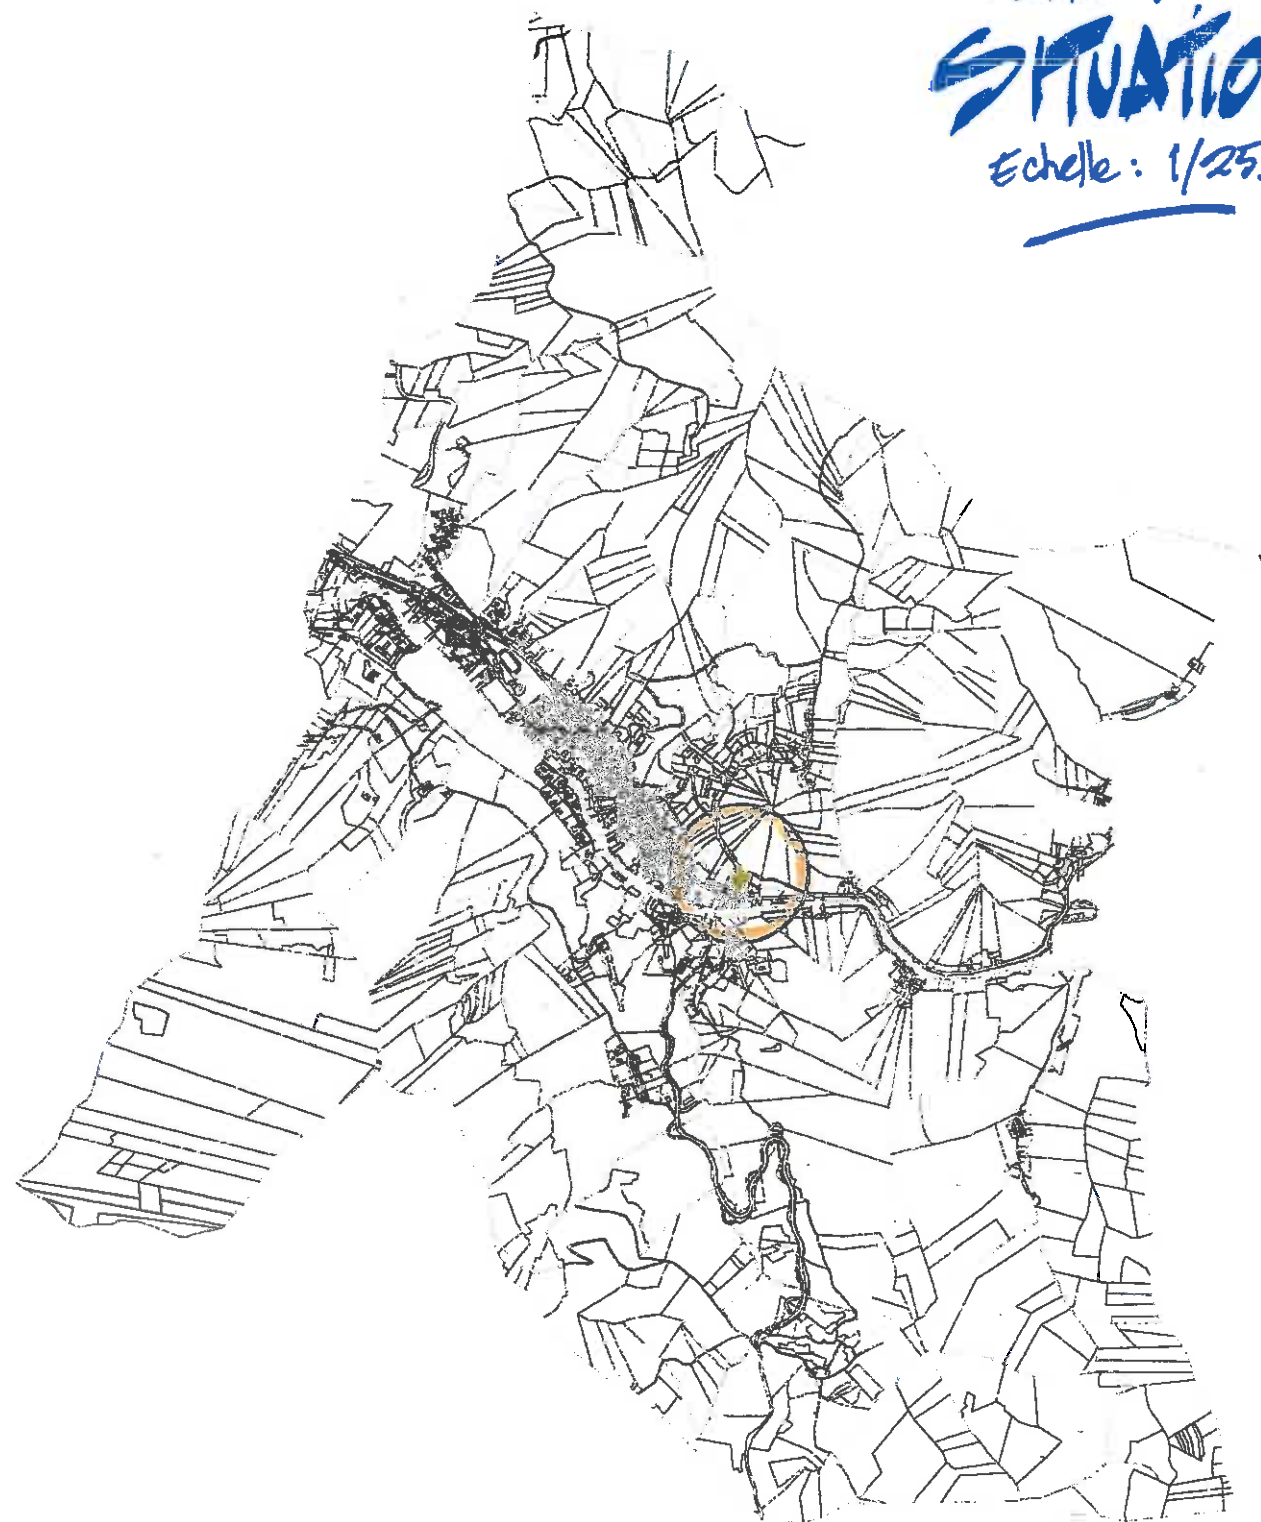

Echelle: 1/100.000

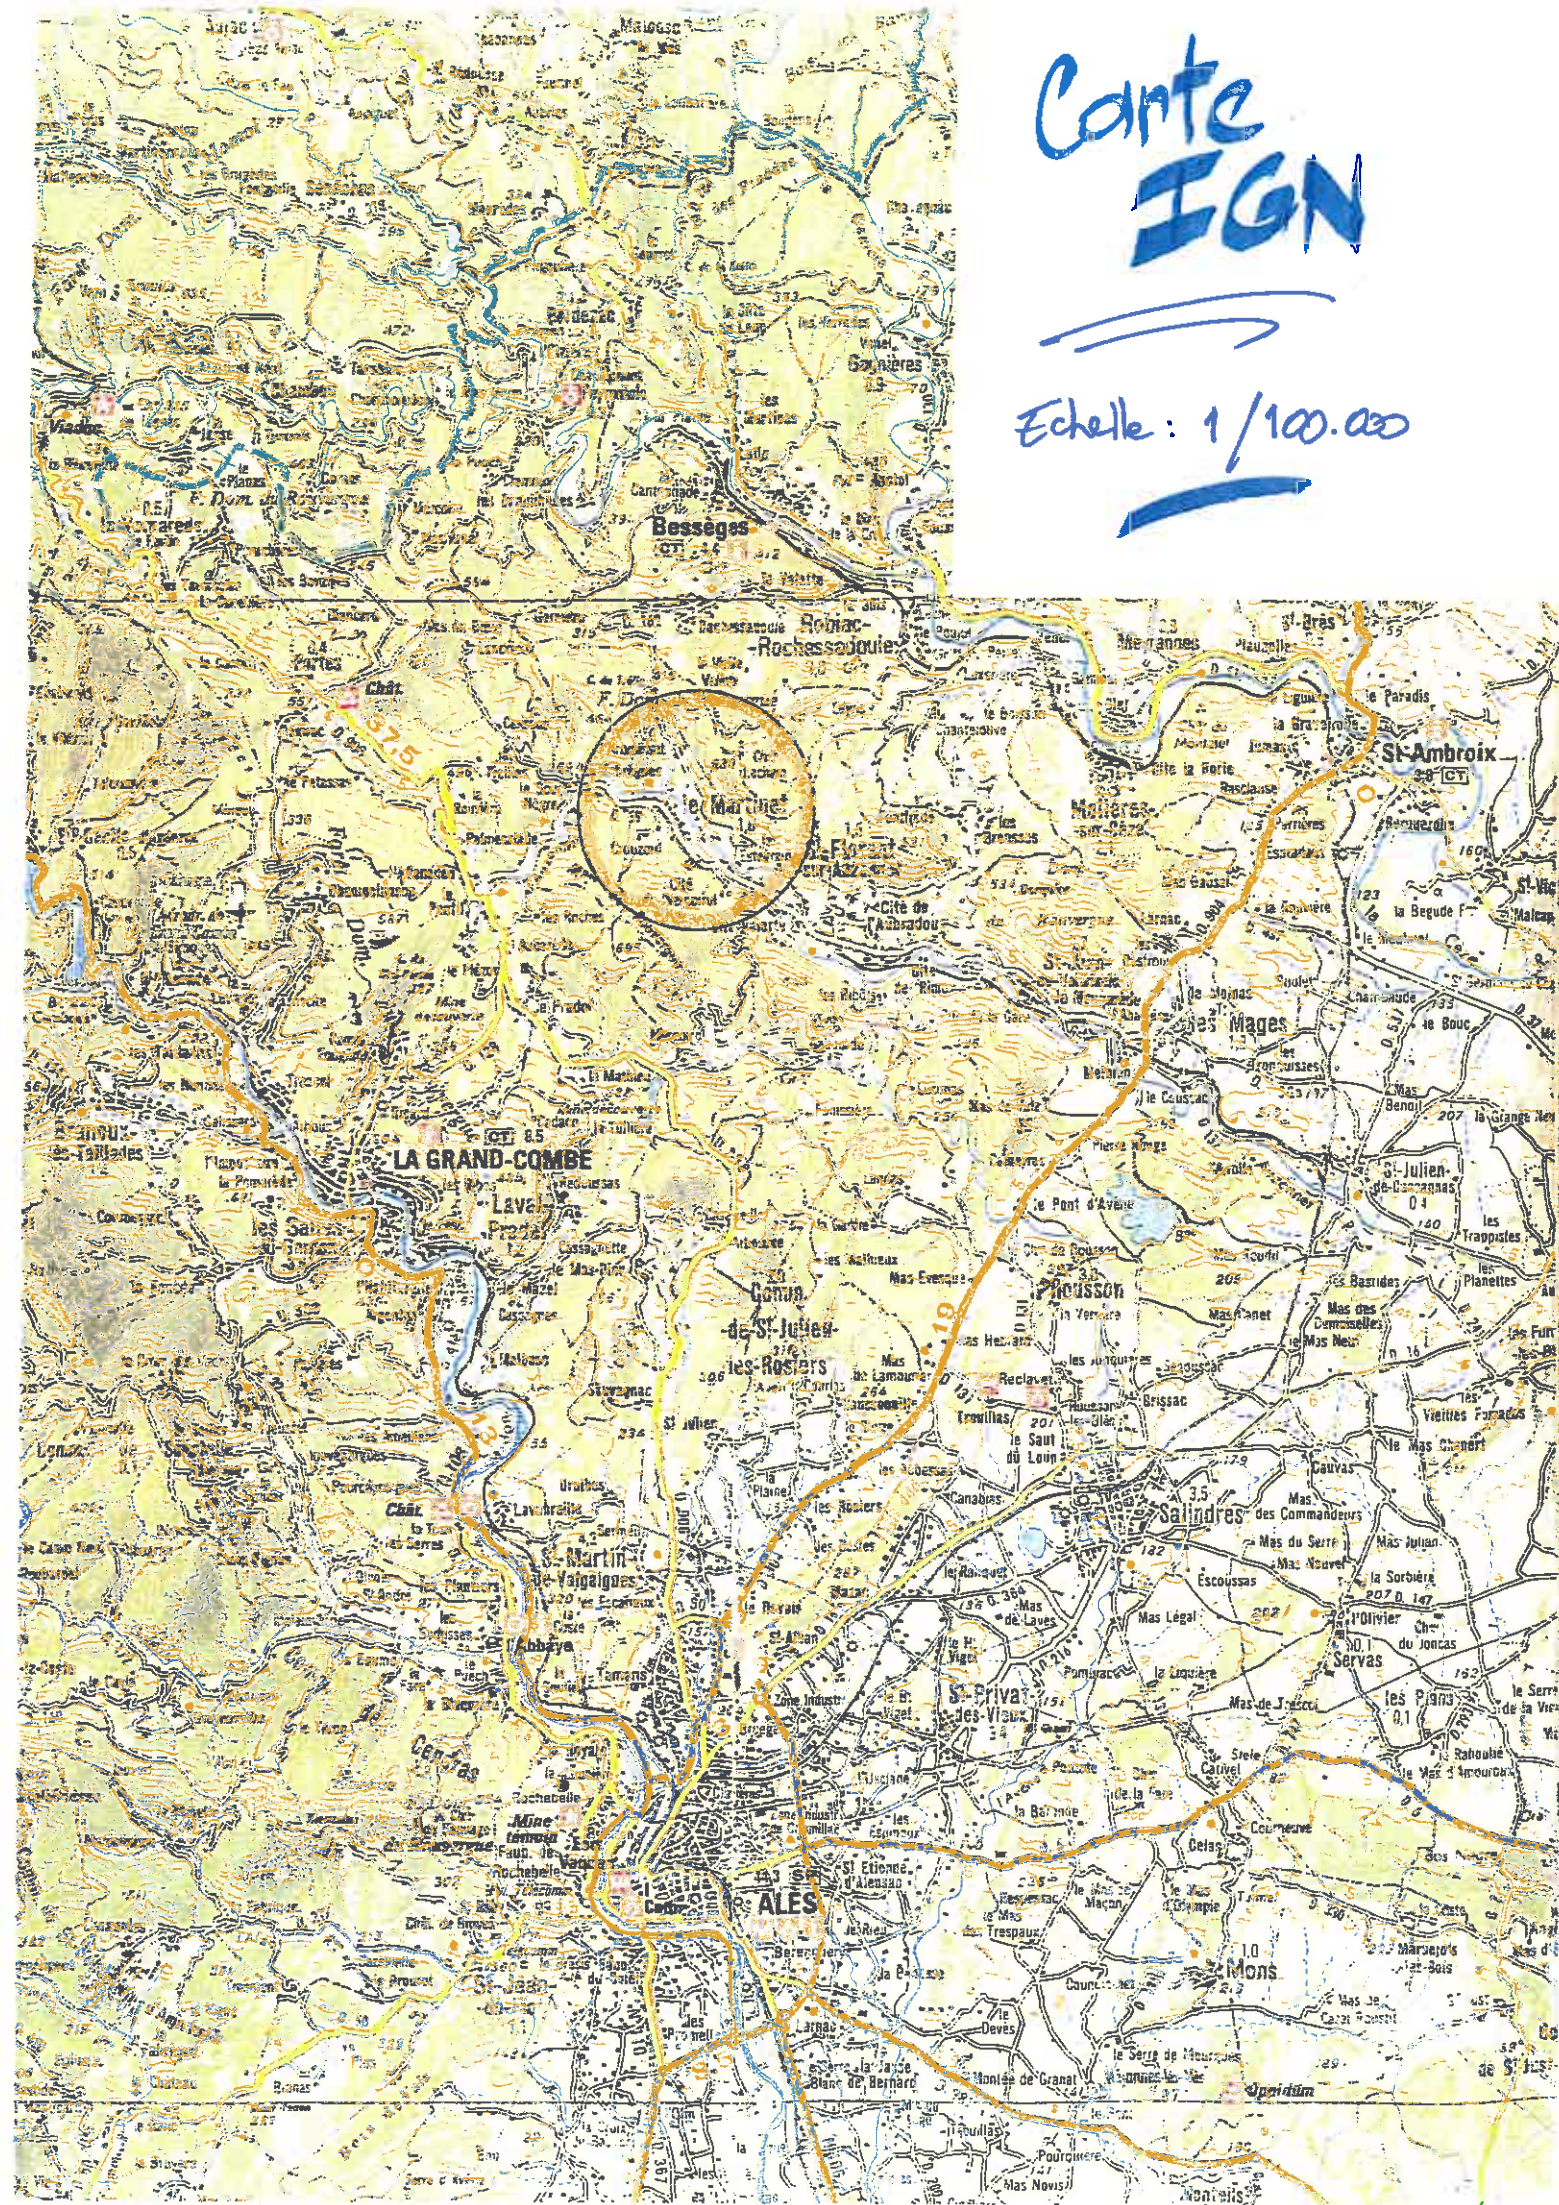

PLAN PARCELLAIRE

Echelle : 1/1.000



PLAN DE SITUATION

Echelle : 1/2.000

Prise de vue sur la Départementale ou le chemin

↓



Prise de vue sur le terrain

Prise de vue sur le terrain
↓



↑
Prise de vue sur le terrain