


# **DEMANDE D'EXAMEN AU CAS PAR CAS**


## **CARNET GRAPHIQUE**

**Plan de situation  
Repérage parcellaire  
Vues aériennes  
Photos du site  
Coordonnées géographiques  
Projet d'aménagement sur la zone**



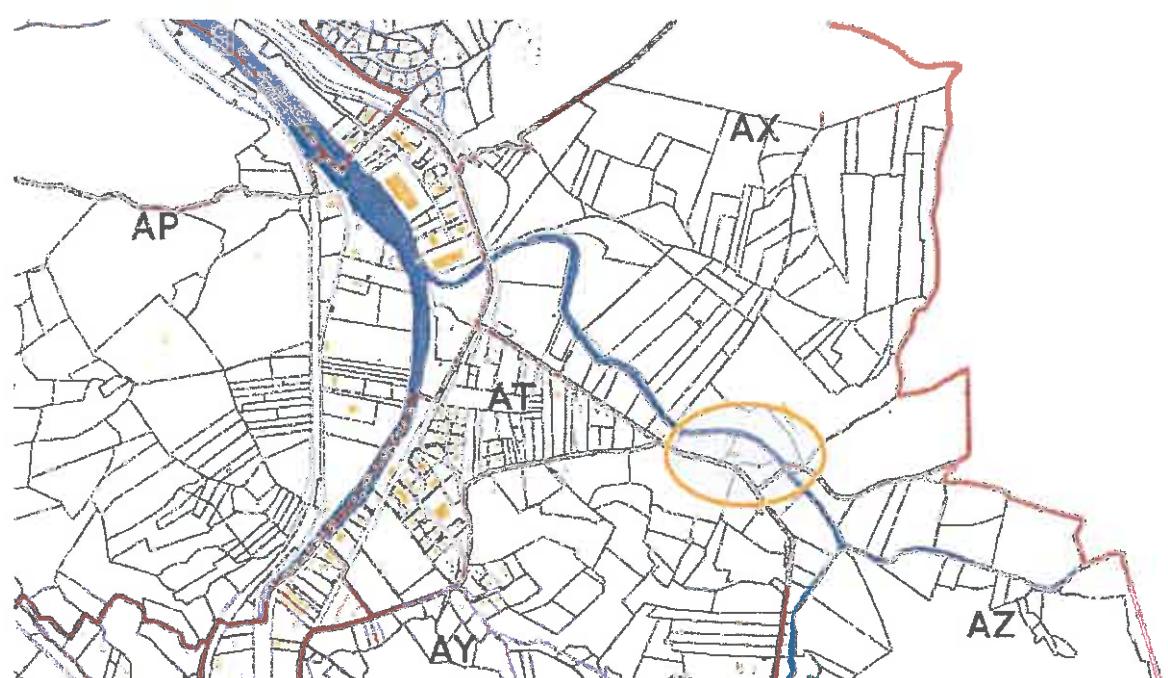

**Plan de situation – Extrait cadastral 1/10 000**  
**Localisation de la zone concernée par le défrichement**

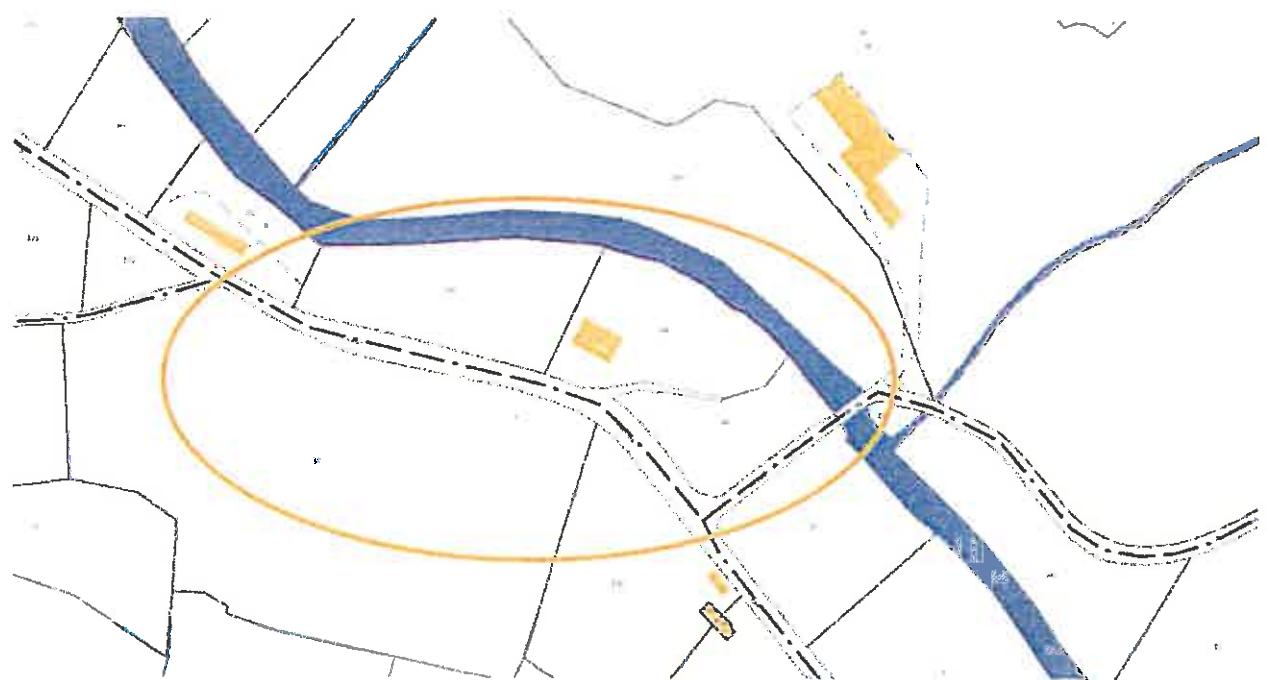


AX	60	Fourcaud	2764 m <sup>2</sup>
AX	61	Garrigue	4451 m <sup>2</sup>
AX	62	Lille d'en Prade	5443 m <sup>2</sup>



**Parcellaire**  
**Localisation de la zone concernée n°60 / 61 / 62**



**Vue générale**

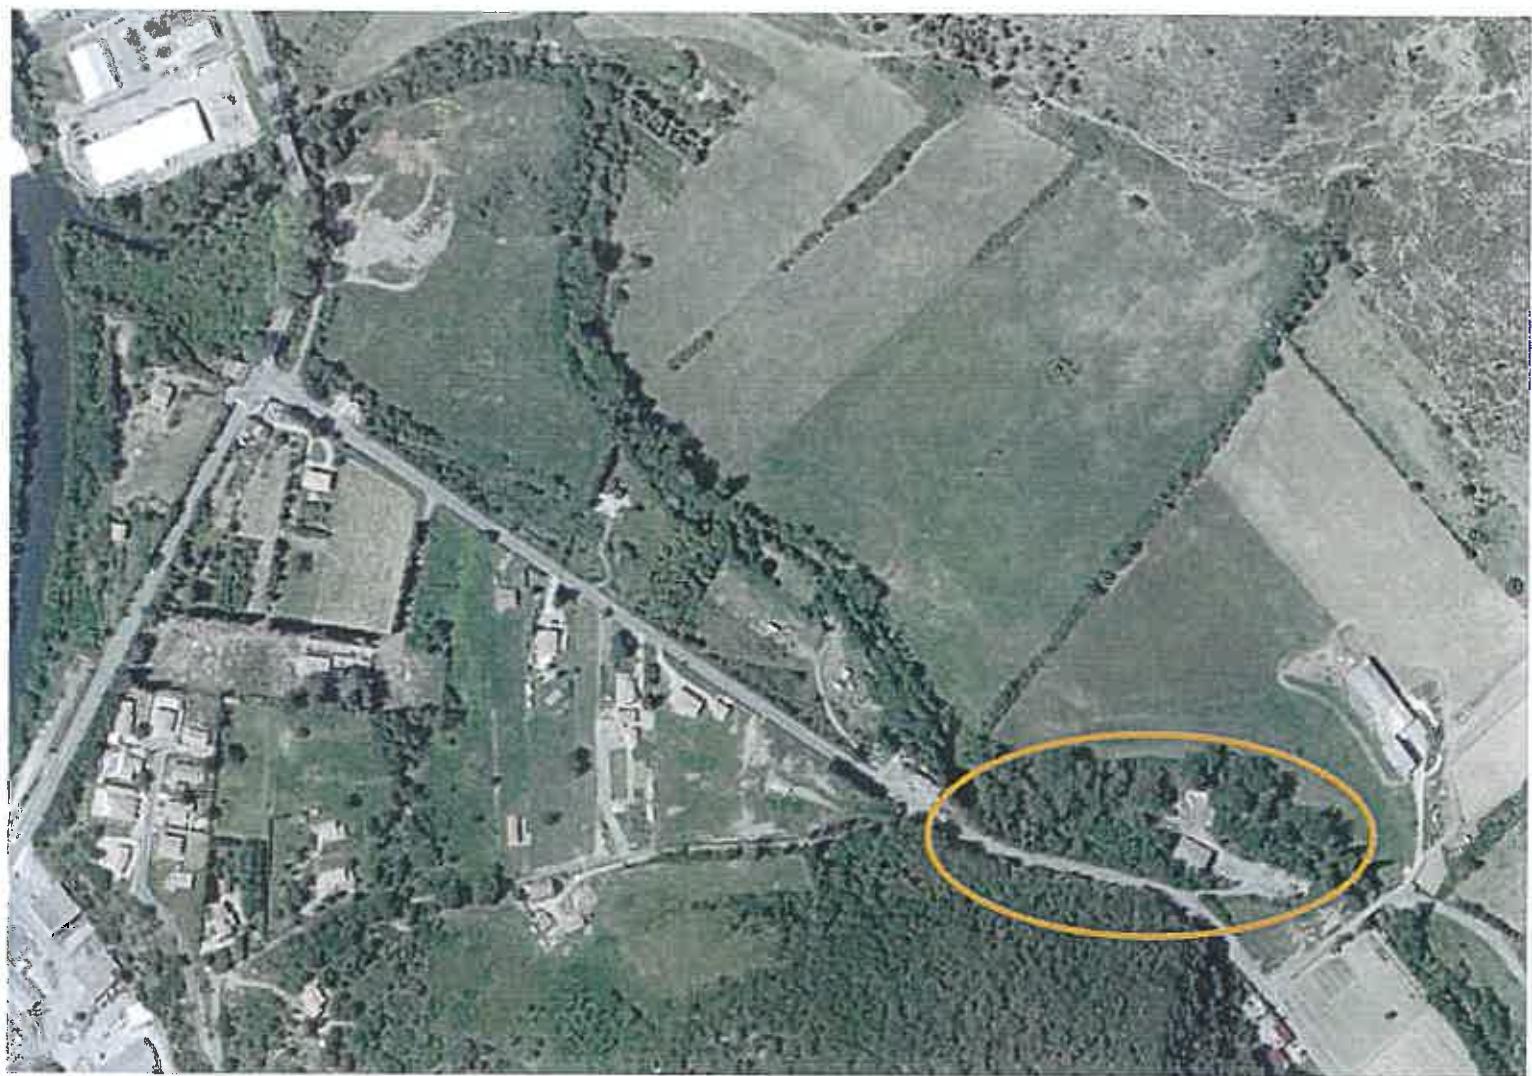

**Vue rapprochée**

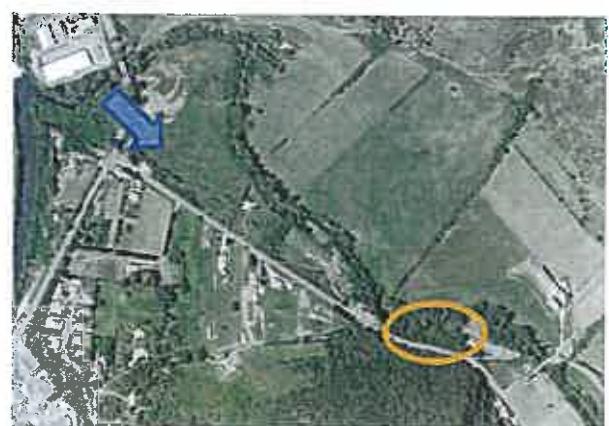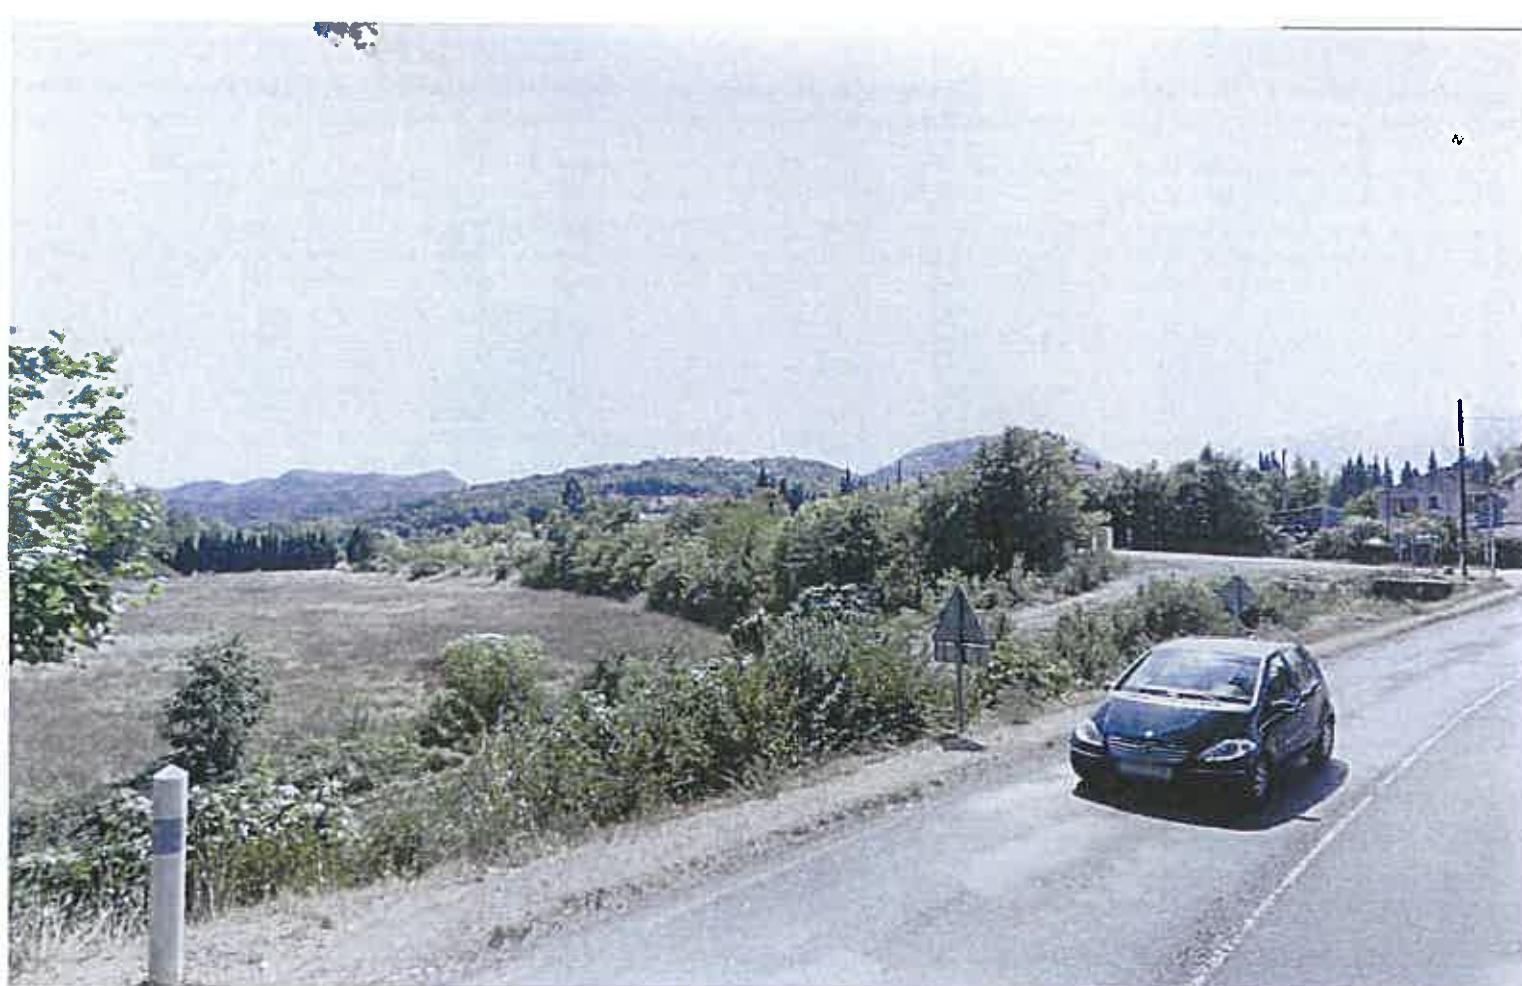

**Photo 01**



Photo 02




Photo 03



Photo 04



Coordonnées : 42°53'17.87"N - 2°12'08.28"E – 294m alt

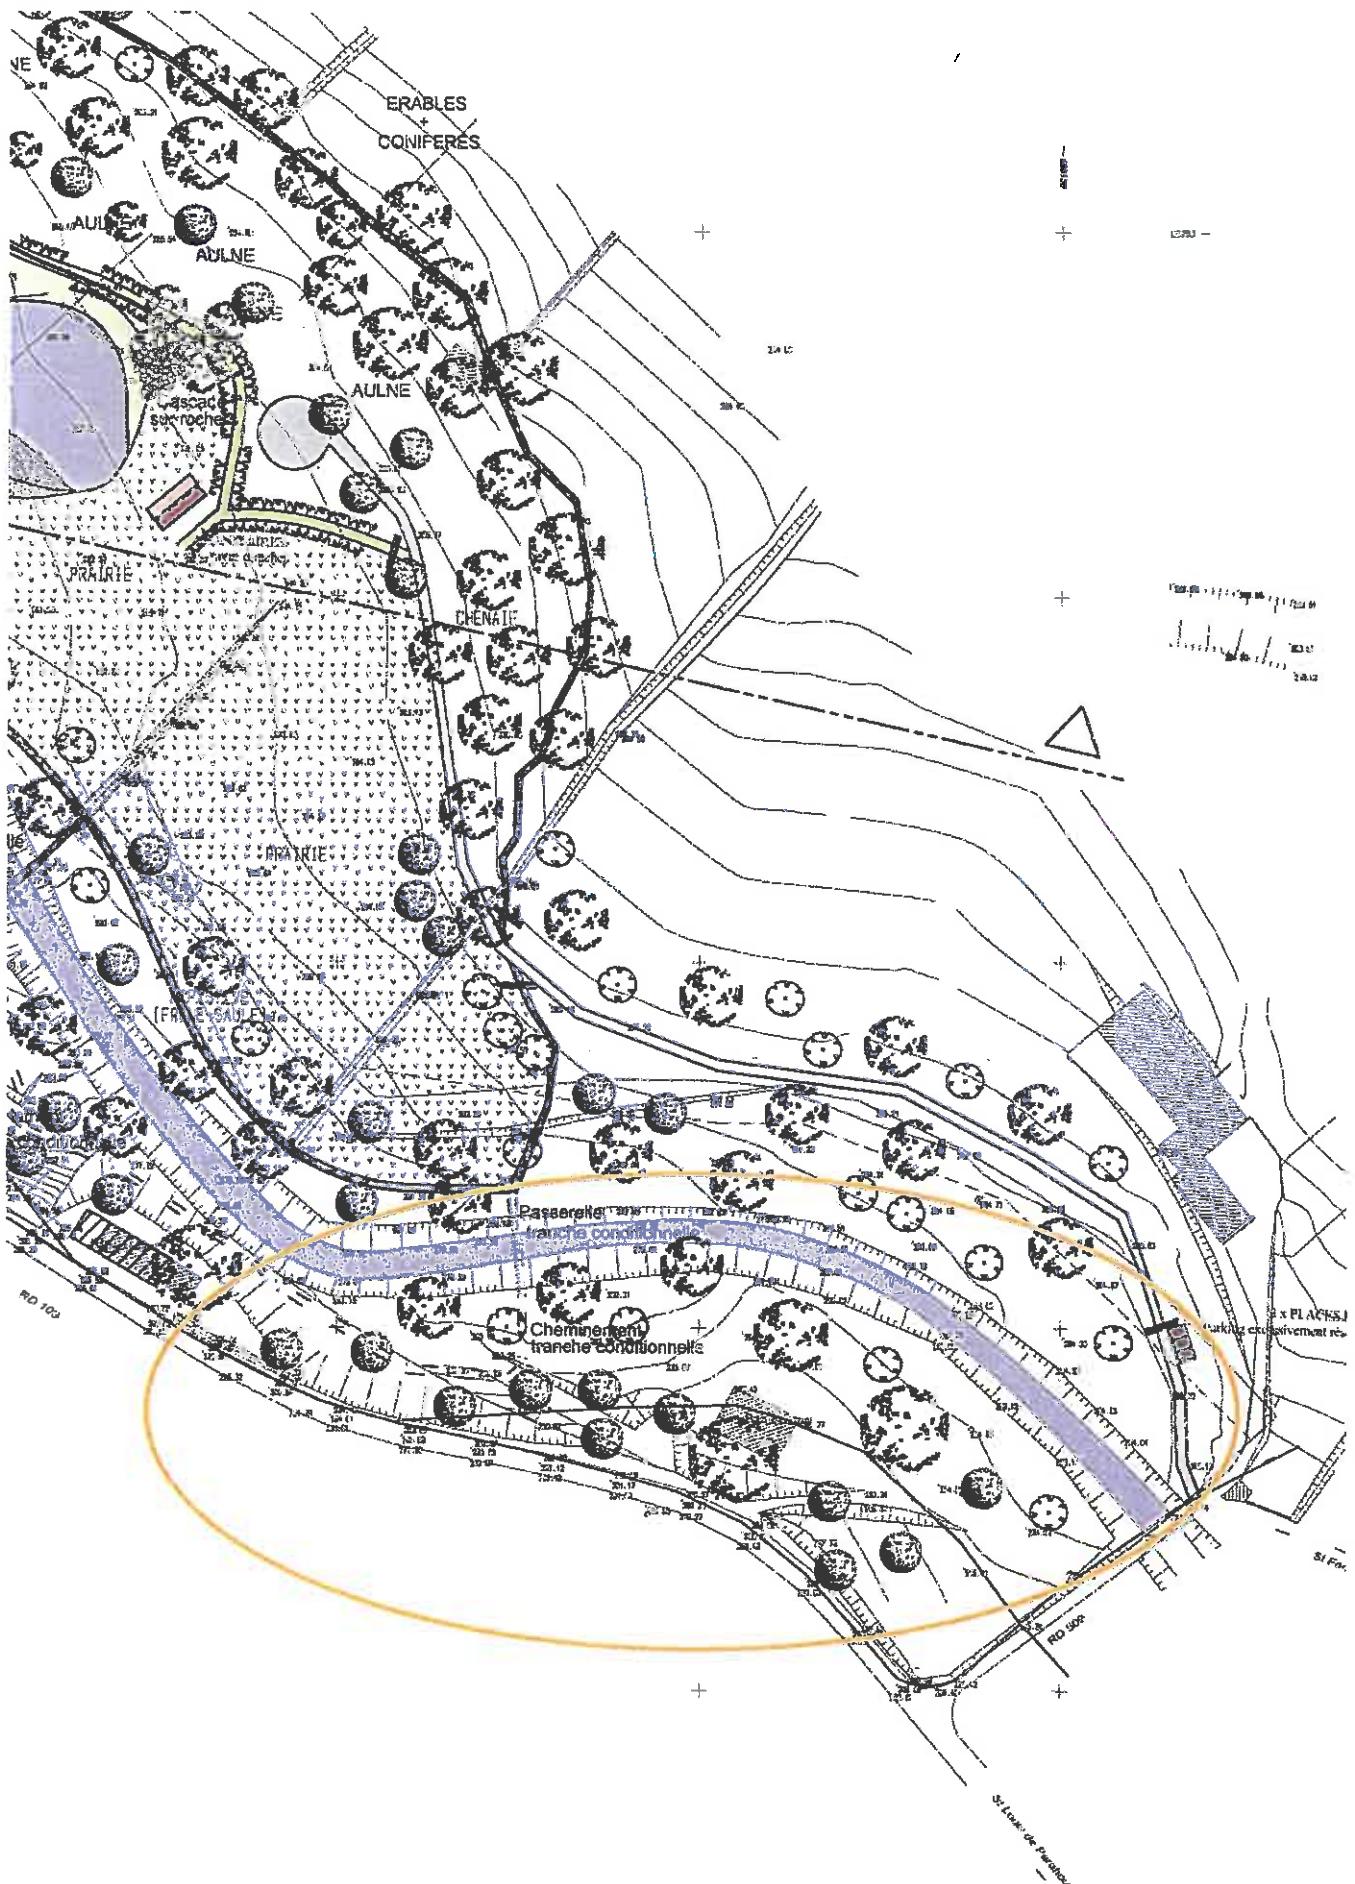

**Zone concernée par le défrichement – Echelle 1/2000**  
**Surface environ 12 500m<sup>2</sup>**