


Plan du projet avec localisation des prises de vue:

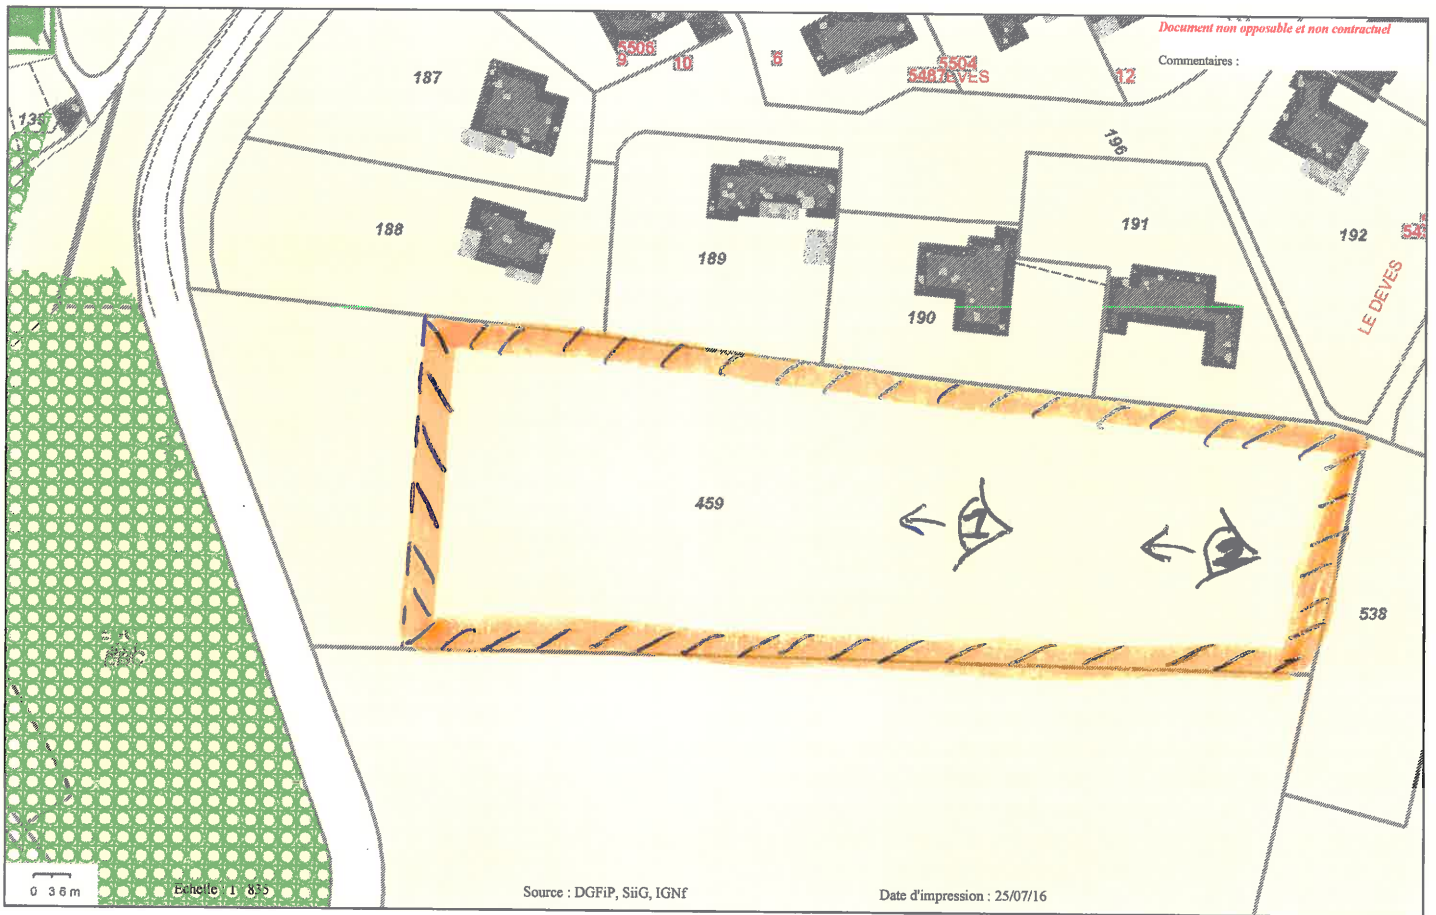

Légende:



Zone à défricher.




Prise de vue 2.



Prise de vue 1.

Plan du projet avec localisation des prises de vue:

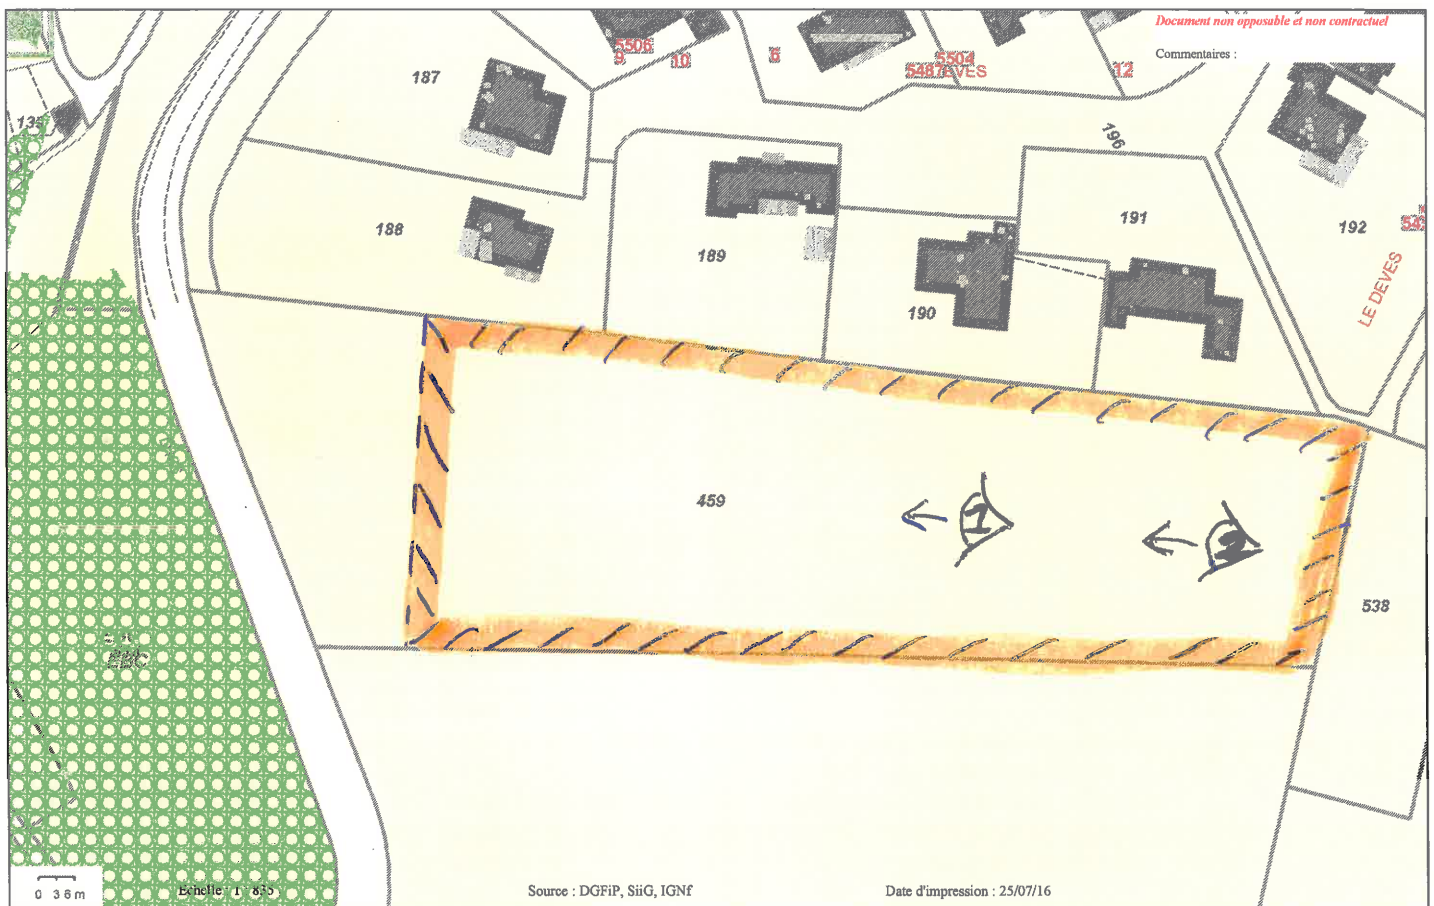

Légende:



Zone à défricher.



Prise de vue 2.




Prise de vue 1.



PLAN DE SITUATION

Plan des abords du Projet:

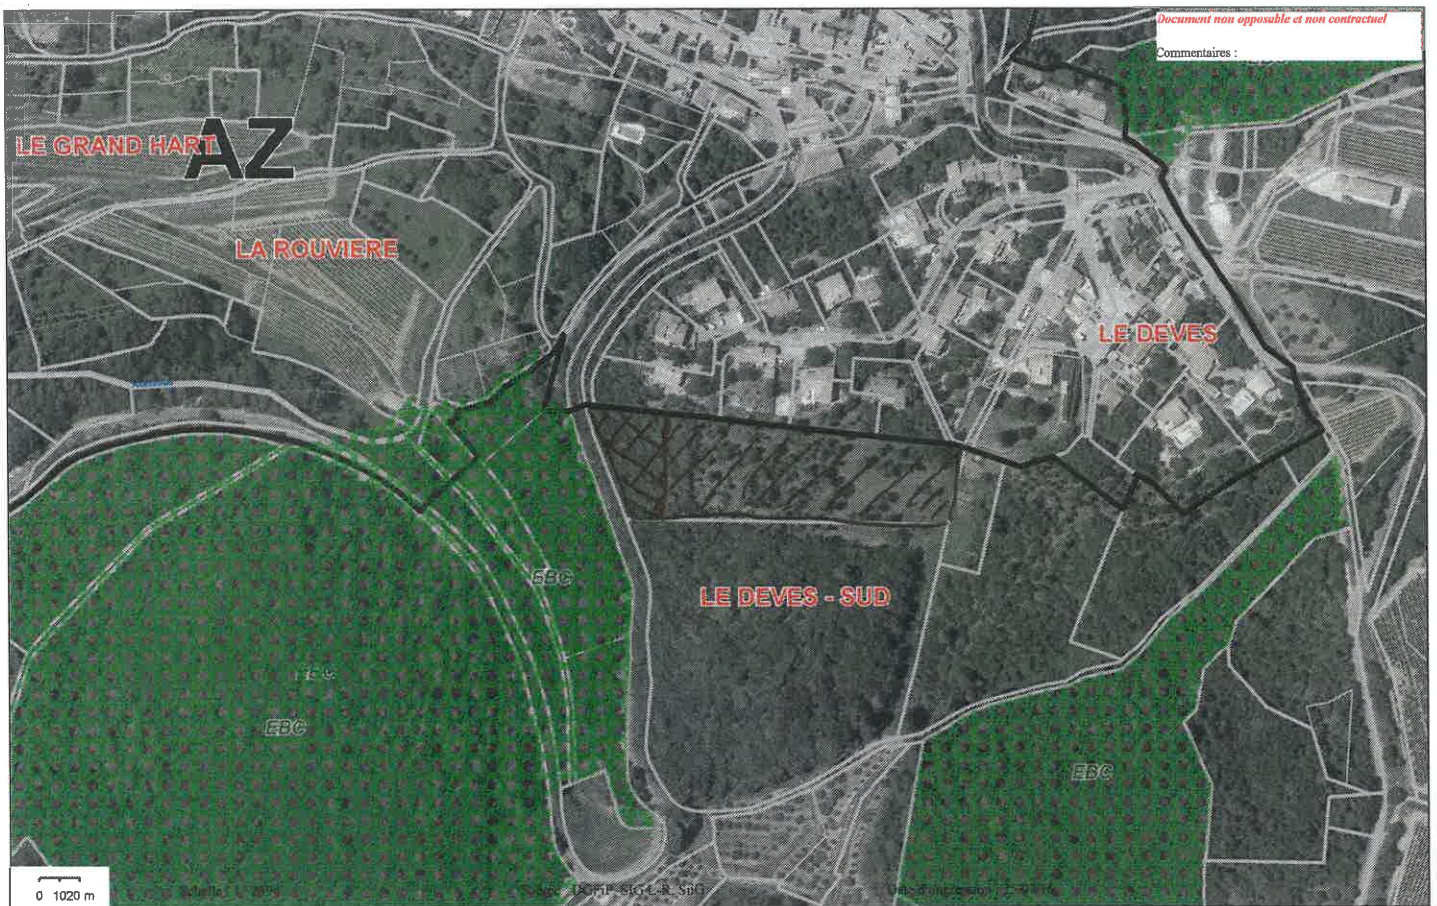


(photos aériennes du SIIG de 2012).

 Parcelle du projet,
 Pas à défricher.

échelle: 1 / 2600 émes.

Prise de Vue 2

25.07.2016

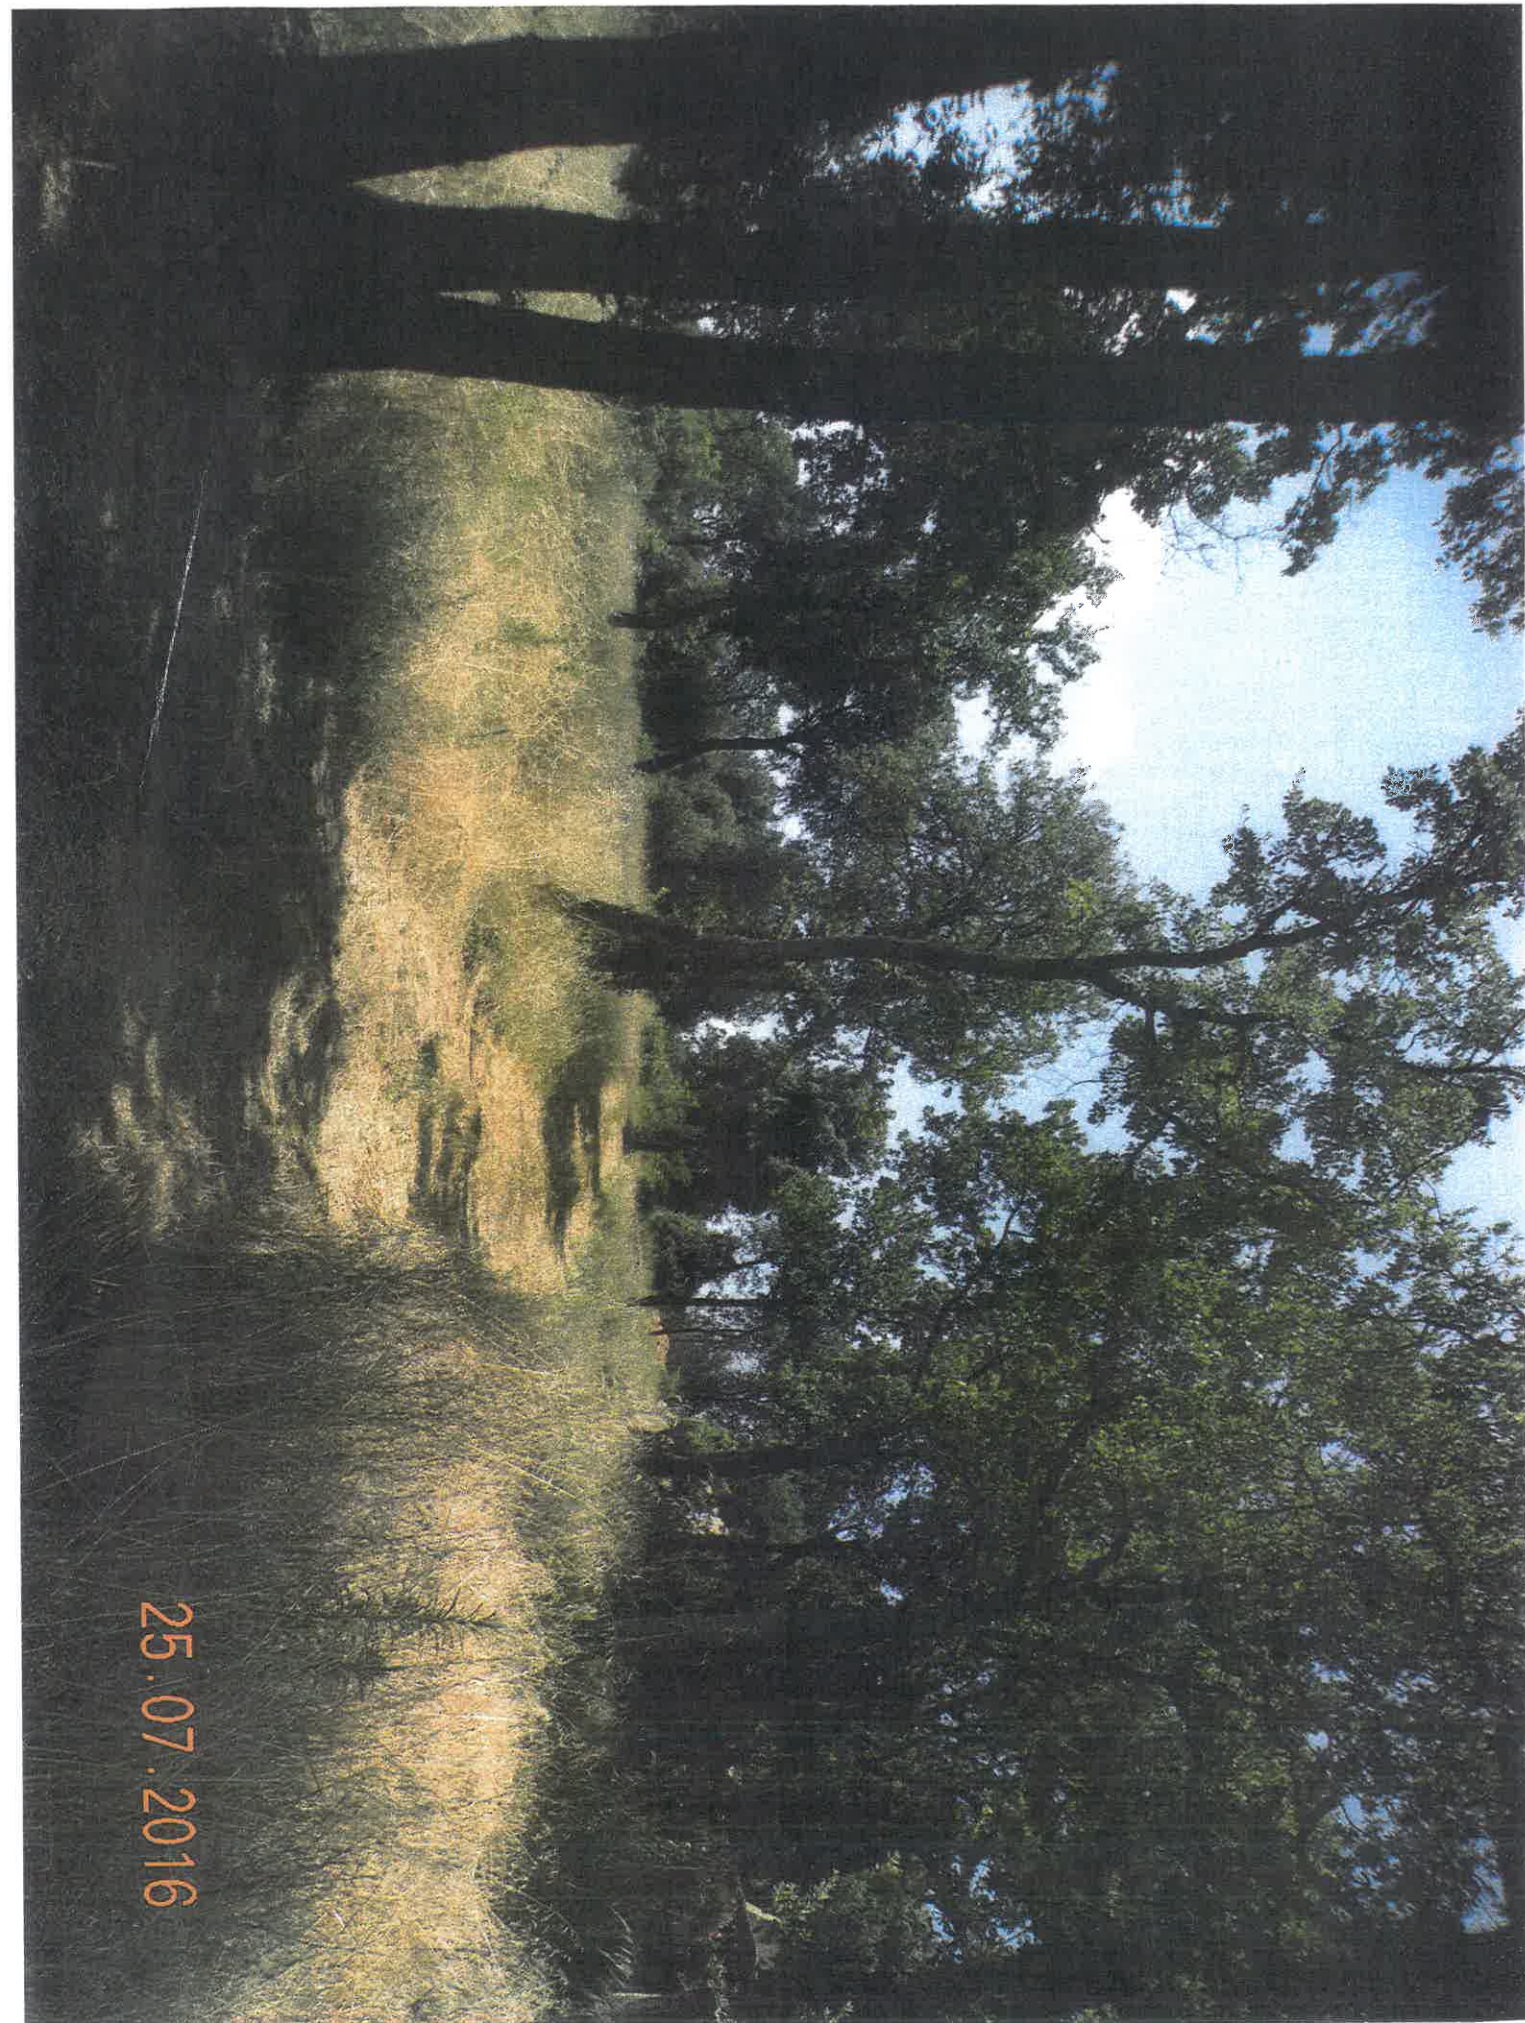

Prise de Vue 1

25.07.2016

