


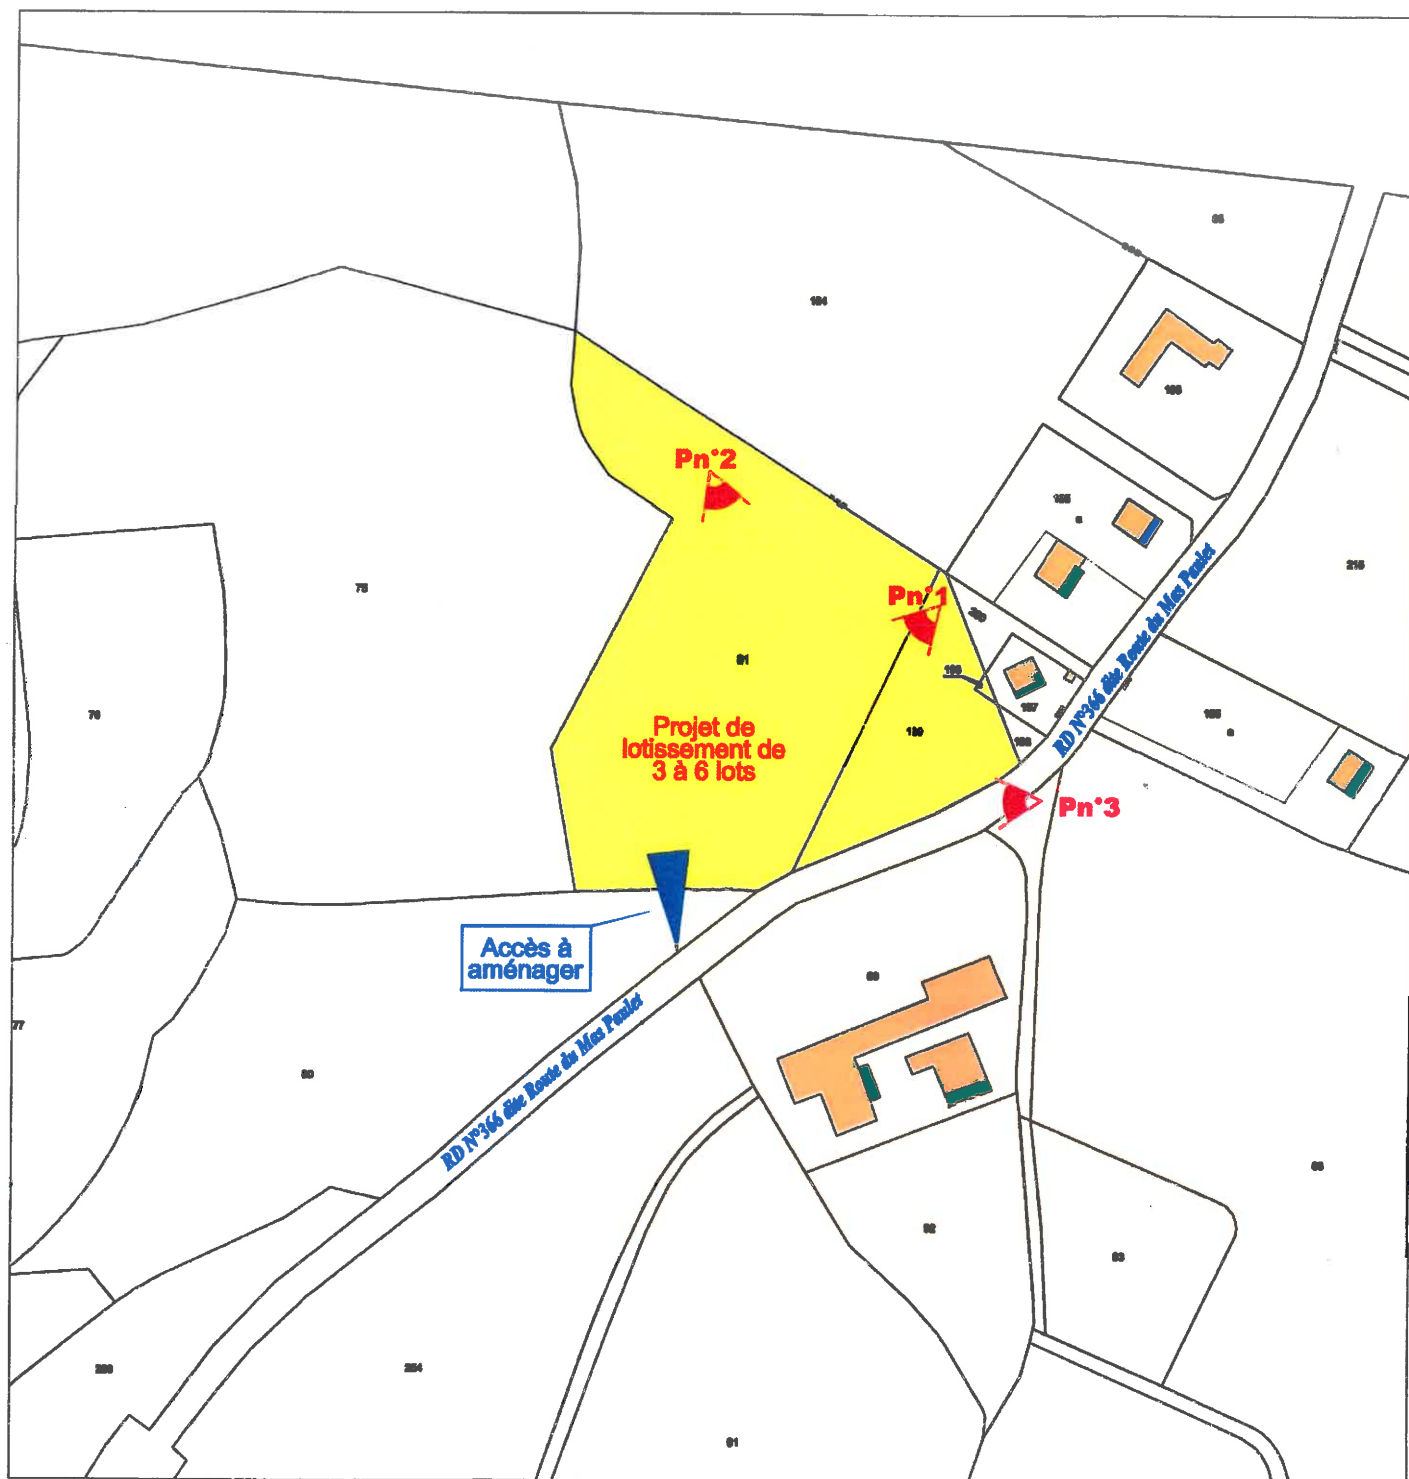

SITUATION DES PRISES DE VUE AU 1/2000

SECTION AL N°81-199-196 - Lieu-dit " Pouillan & gaujac " à ANDUZE



PROJET DE LOTISSEMENT DE 3 à 6 LOTS
SUR LA PROPRIÉTÉ DE Mme VIGNOLLE
A ANDUZE (GARD)


N° PLAN
- Photos -

PLAN DE SITUATION

Commune : **ANDUZE**

Cadastre : **AL N°81-199-196**

Adresse : **Route du Mas Paulet**

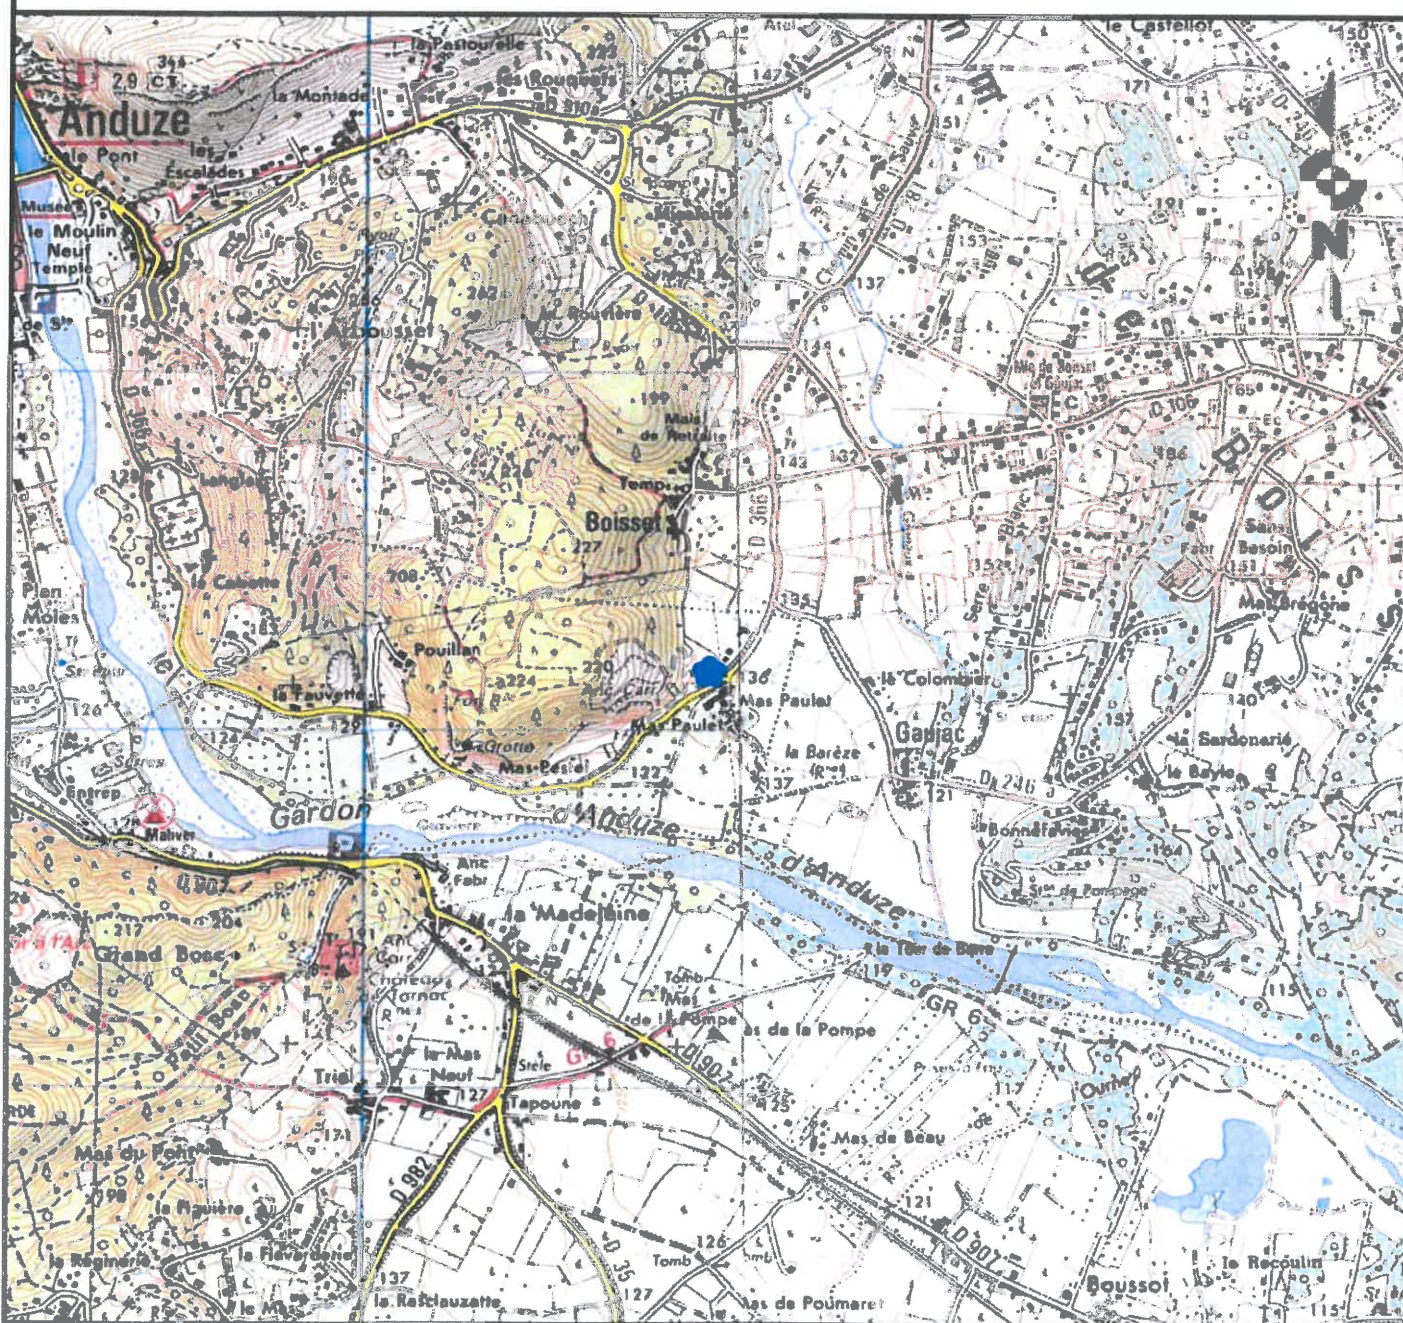

**PROJET DE LOTISSEMENT SUR LA
PROPRIETE DE Mme VIGNOLLE Chantal**

Date : 31/12/2014

Echelle : 1/20000


Dossier : **14121**

PLAN DE SITUATION

Commune : **ANDUZE**

Cadastre : **AL N°81-199-196**

Adresse : **Route du Mas Paulet**

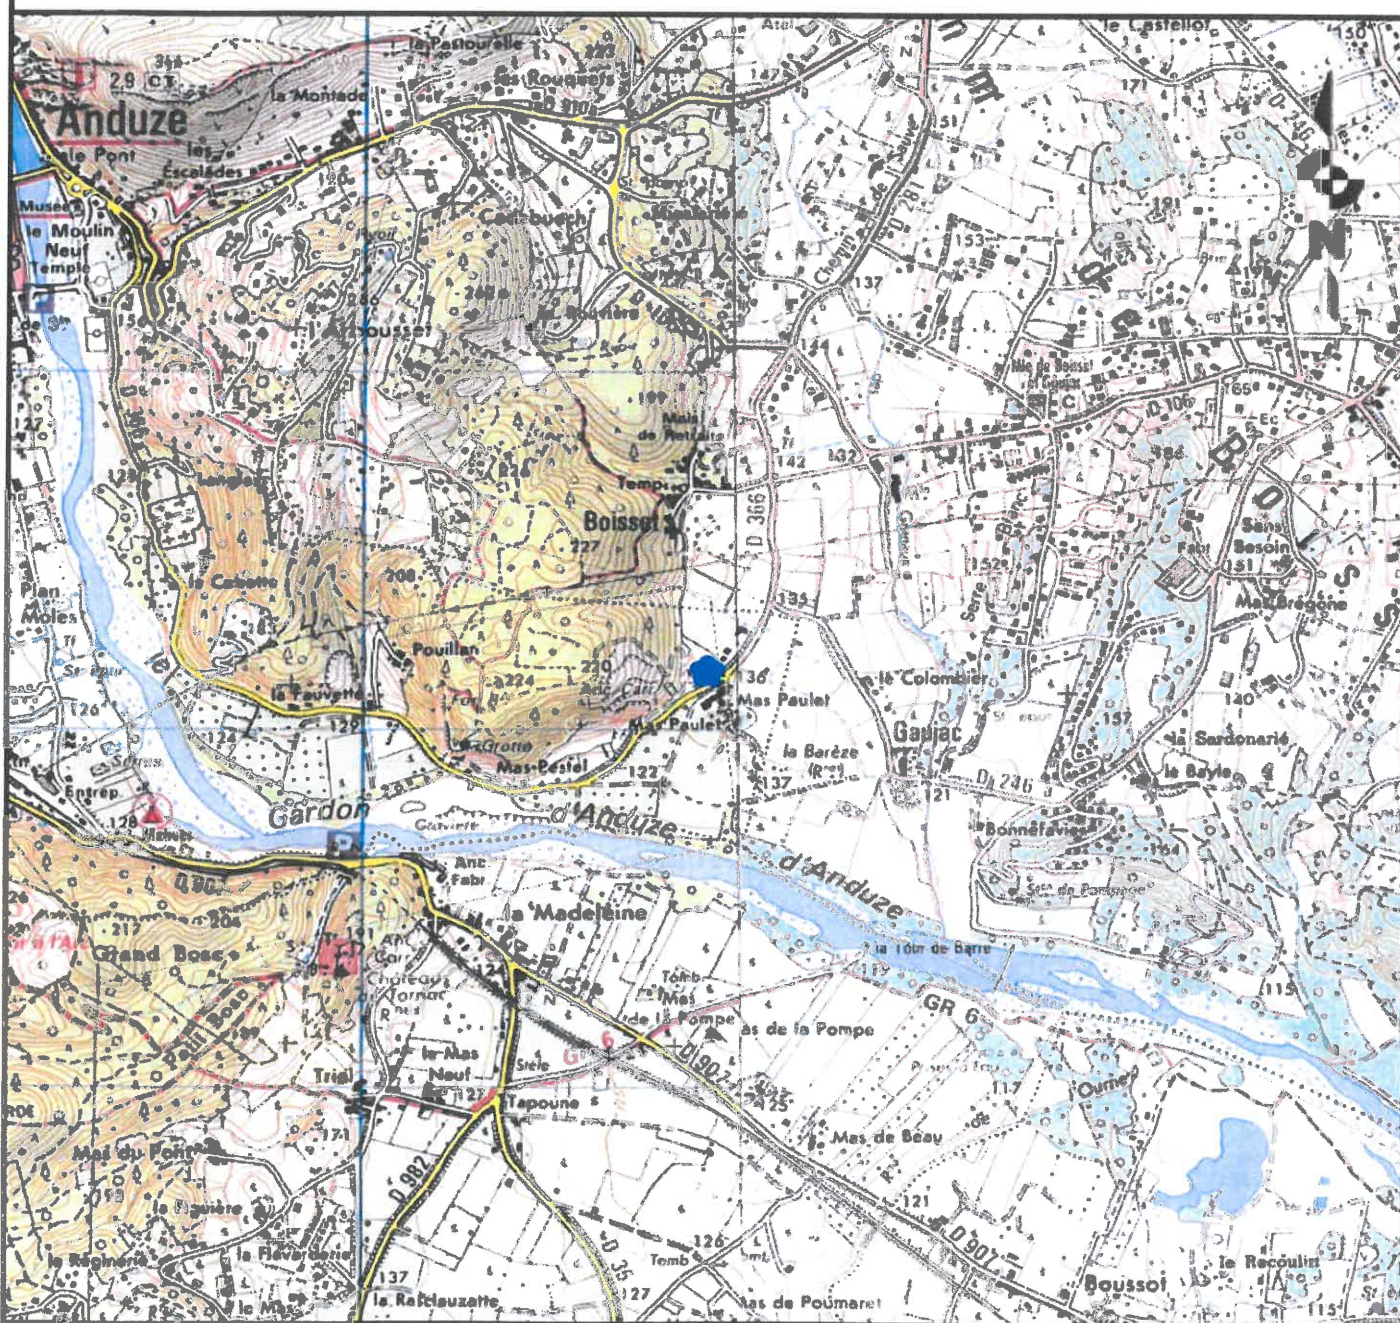

**PROJET DE LOTISSEMENT SUR LA
PROPRIETE DE Mme VIGNOLLE Chantal**

Date : 31/12/2014

Echelle : 1/20000


Dossier : **14121**

PLAN DE SITUATION

Commune : **ANDUZE**

Cadastre : **AL N°81-199-196**

Adresse : **Route du Mas Paulet**

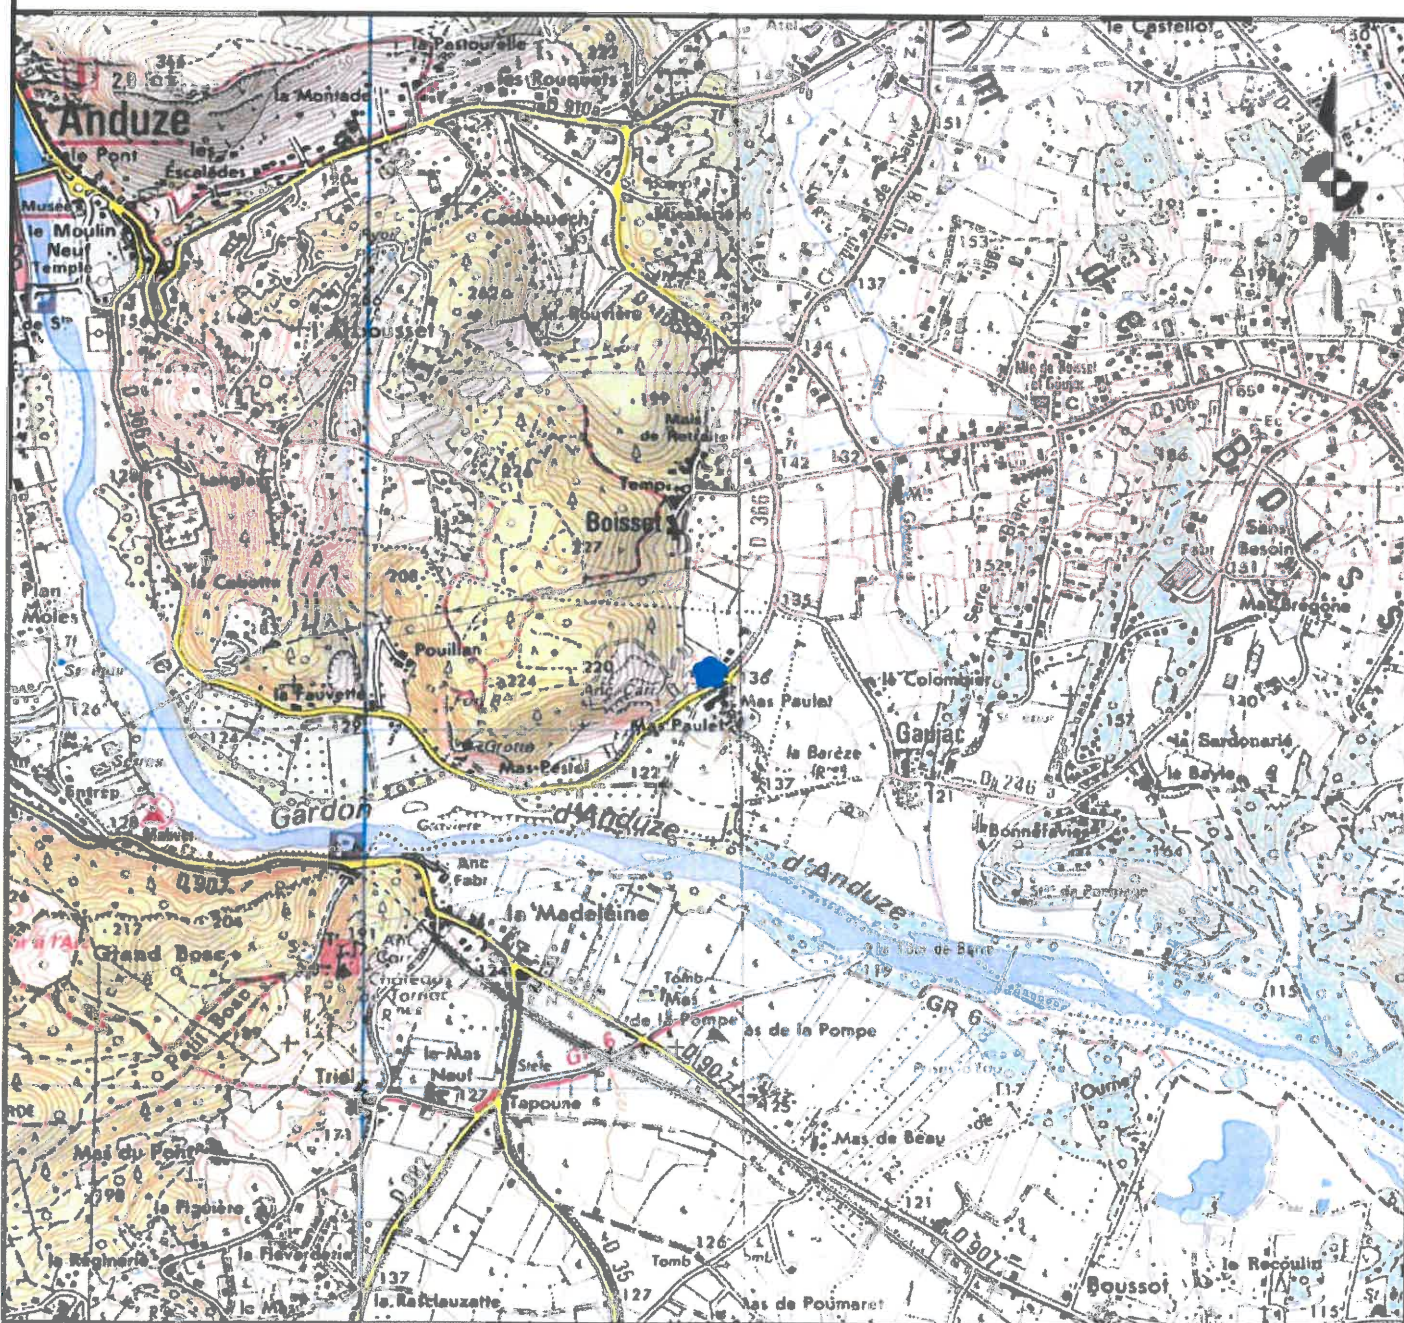

**PROJET DE LOTISSEMENT SUR LA
PROPRIETE DE Mme VIGNOLLE Chantal**

Date : 31/12/2014

Echelle : 1/20000


Dossier : **14121**

PLAN DES ABORDS

Commune : **ANDUZE**

Cadastre : **AL N°81-199-196**

Adresse : **Route du Mas Paulet**

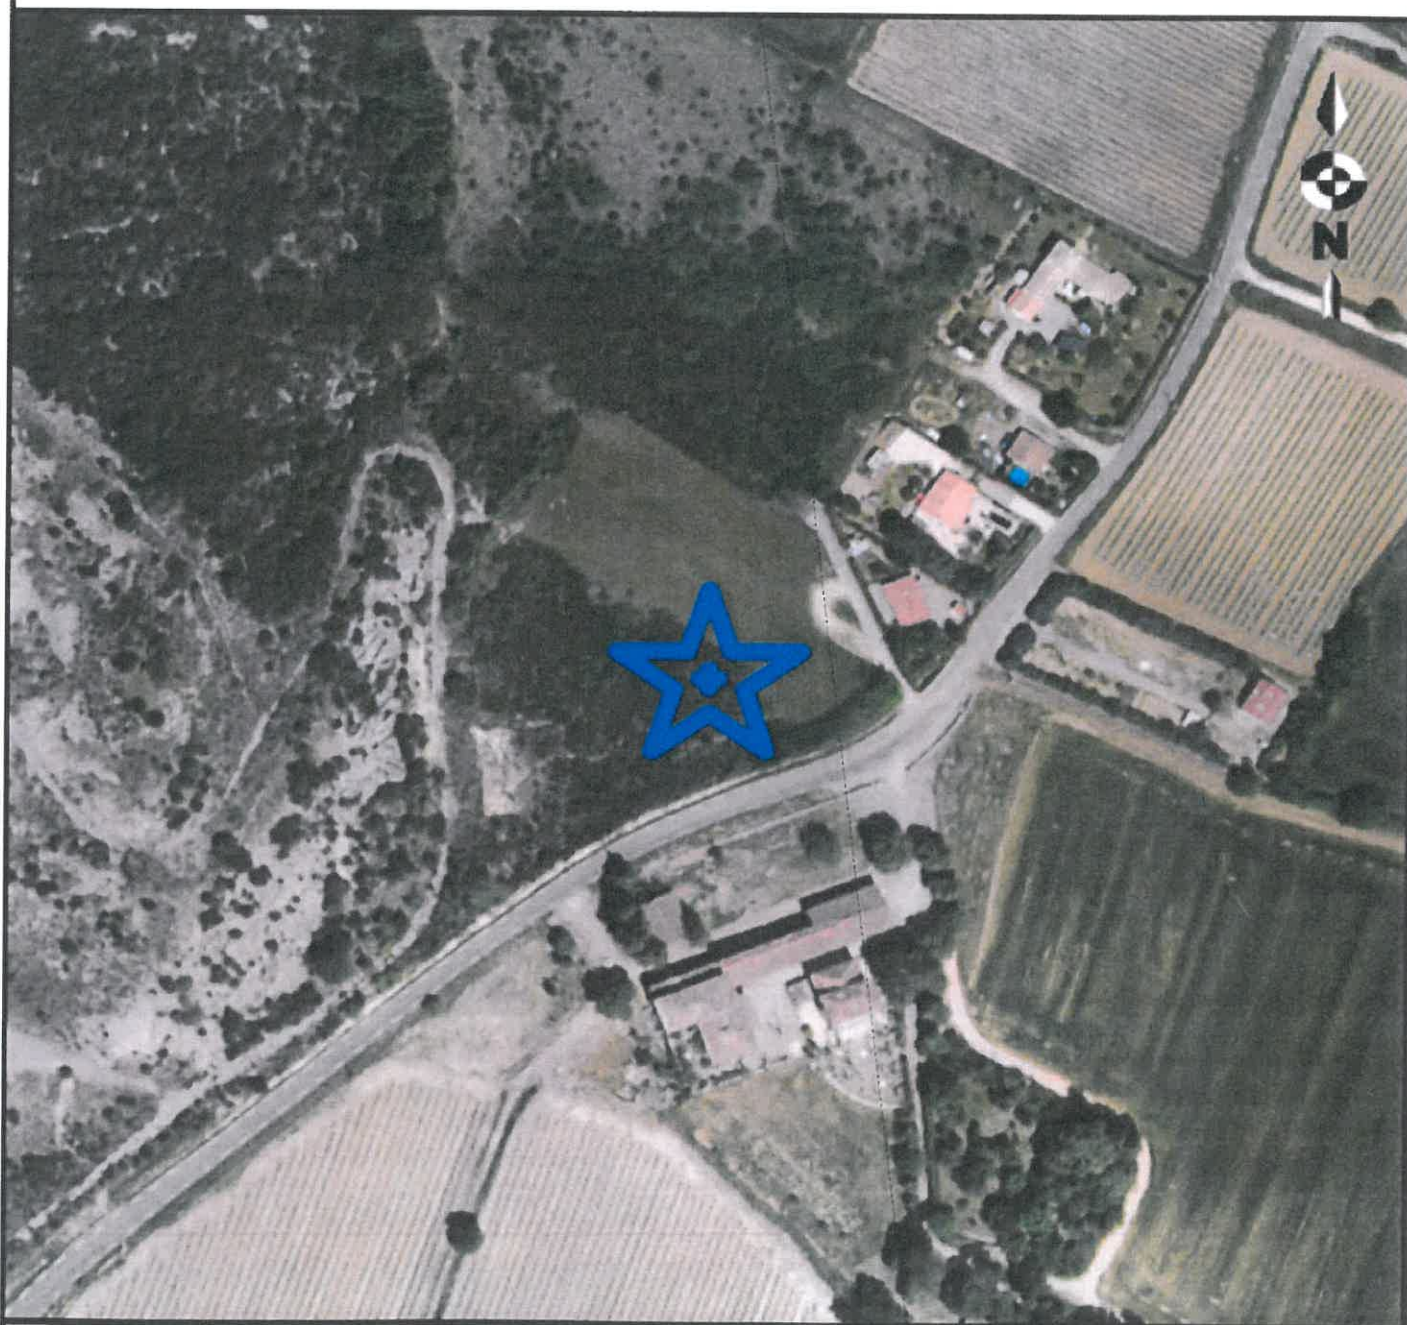

**PROJET DE LOTISSEMENT SUR LA
PROPRIETE DE Mme VIGNOLLE Chantal**

Date : 31/12/2014

Echelle : 1/2000

Dossier : **14121**



GÉOMÈTRE-EXPERT
CONSEILLER VALORISER GARANTIR

PATRICK CHABERT

Géomètre-expert DPLG – N° 4302

104 chemin des Tilleuls

30100 ALES

PROPRIÉTÉ DE MME VIGNOLLE Chantal


Département du Gard
Commune d'Anduze
Section AL n° 81-199-196

Dossier n° 14-121

PHOTO n° 2 : Accès



PHOTO n° 3 : Environnement au Sud

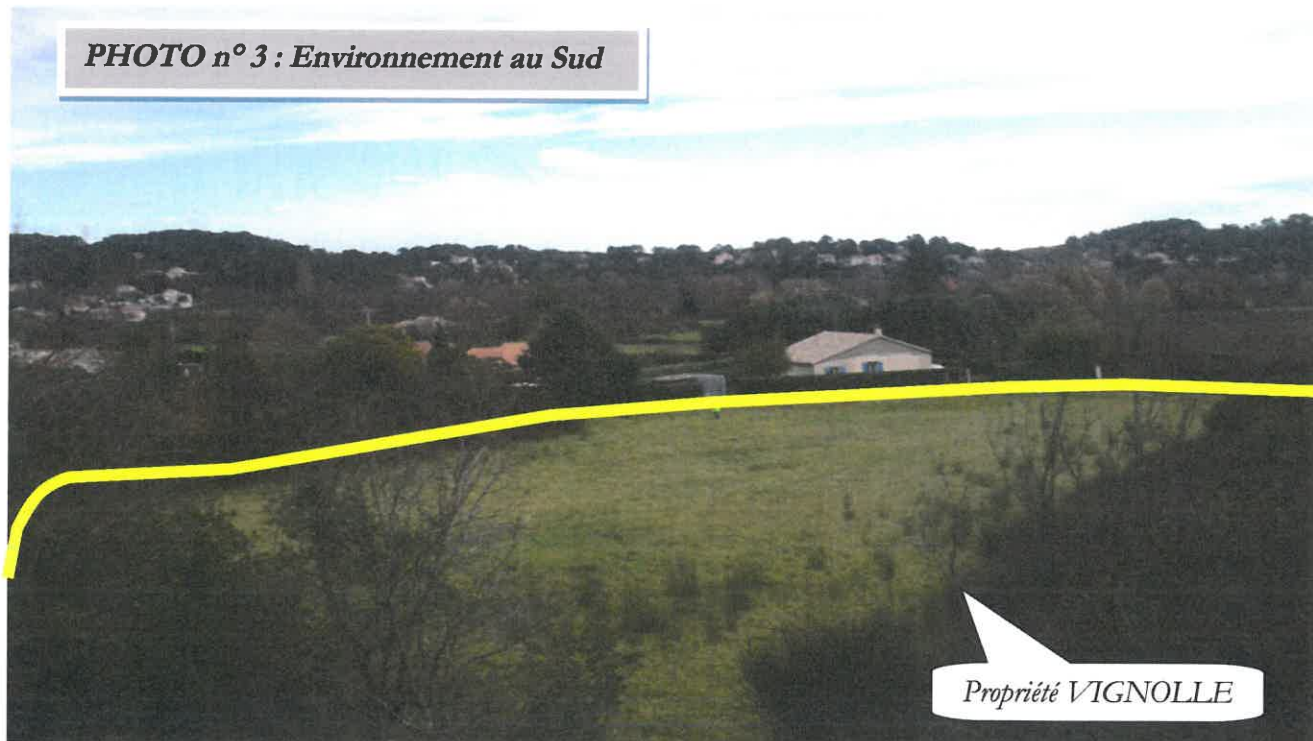



GÉOMÈTRE-EXPERT
CONSEILLER VALORISER GARANTIR

PATRICK CHABERT

Géomètre-expert DPLG – N° 4302
104 chemin des Tilleuls

30100 ALES

PROPRIÉTÉ DE MME VIGNOLLE Chantal


PANORAMA N°1

Dossier n° 14-121

Département du Gard

Commune d'Anduze

Section AL n° 81-199-196

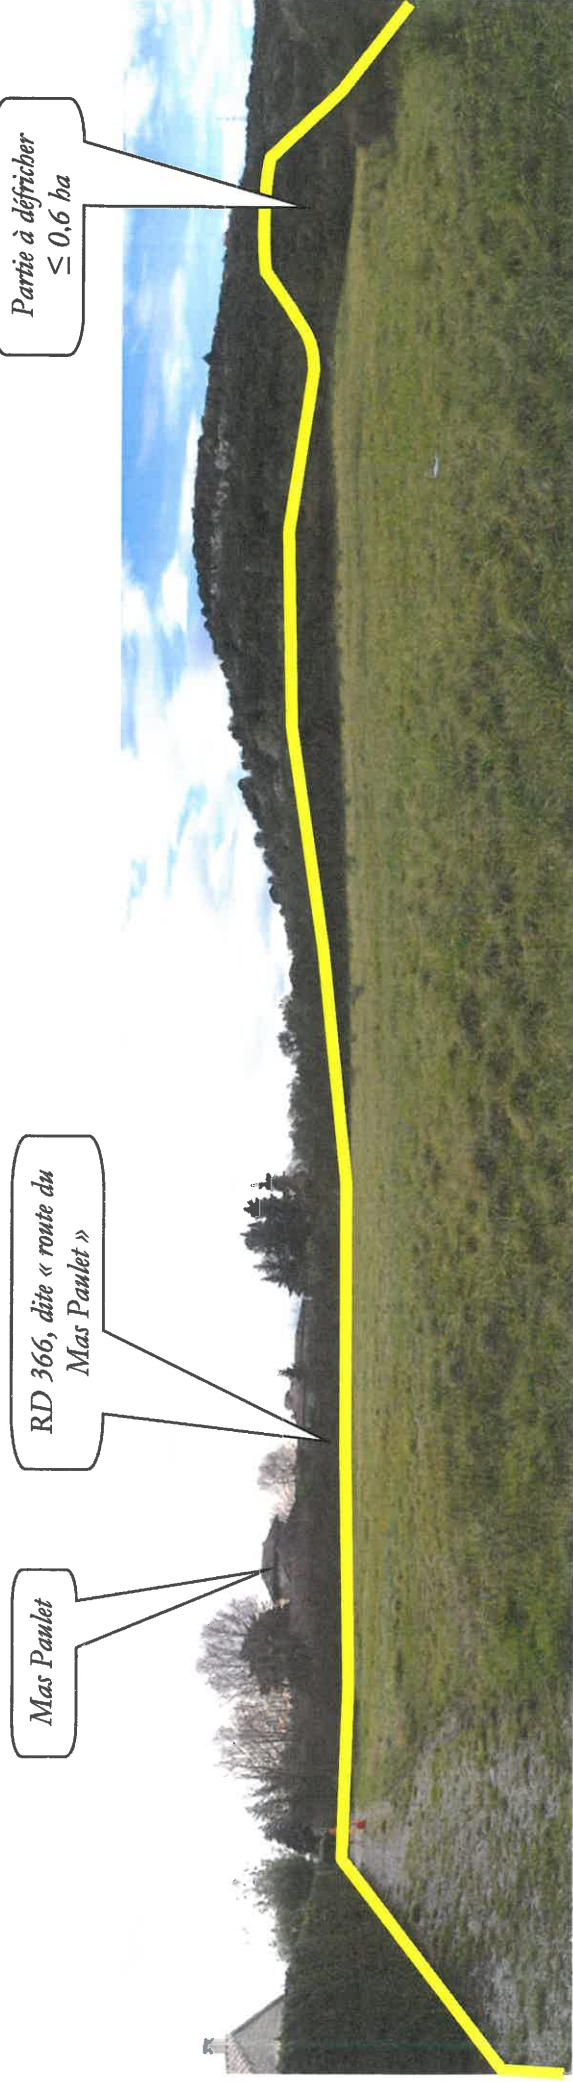

Emprise du projet

Prise de vue du 16/12/2014