
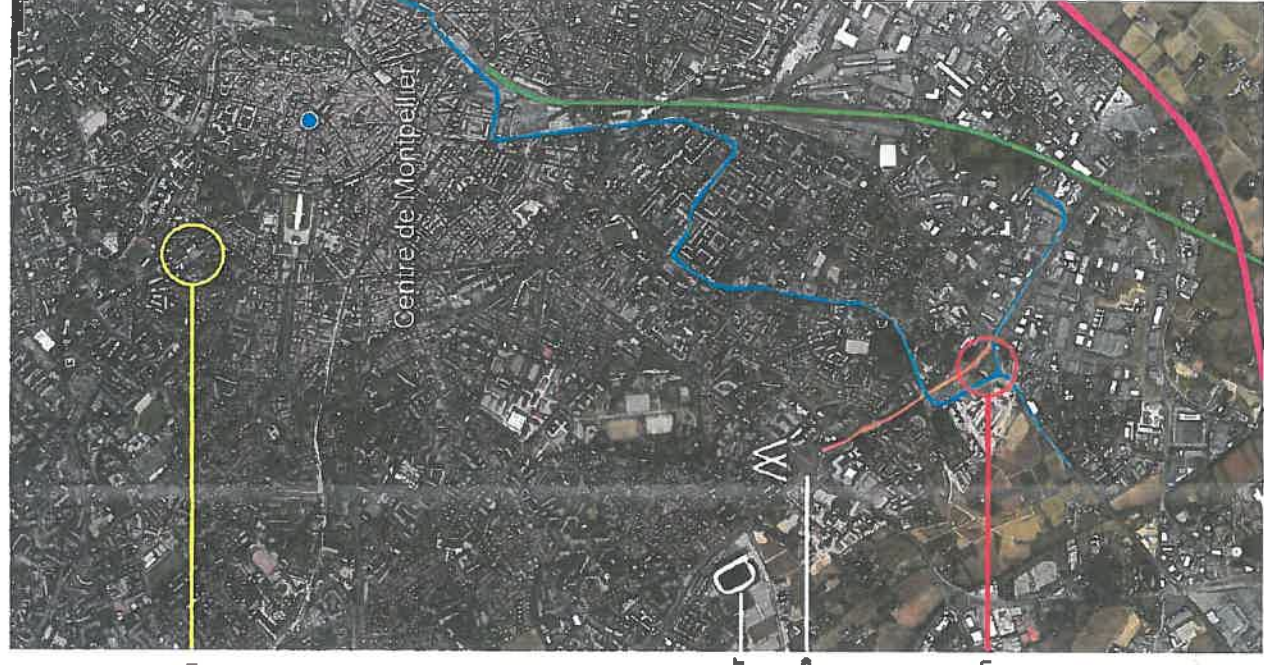



Annexe 2: situation

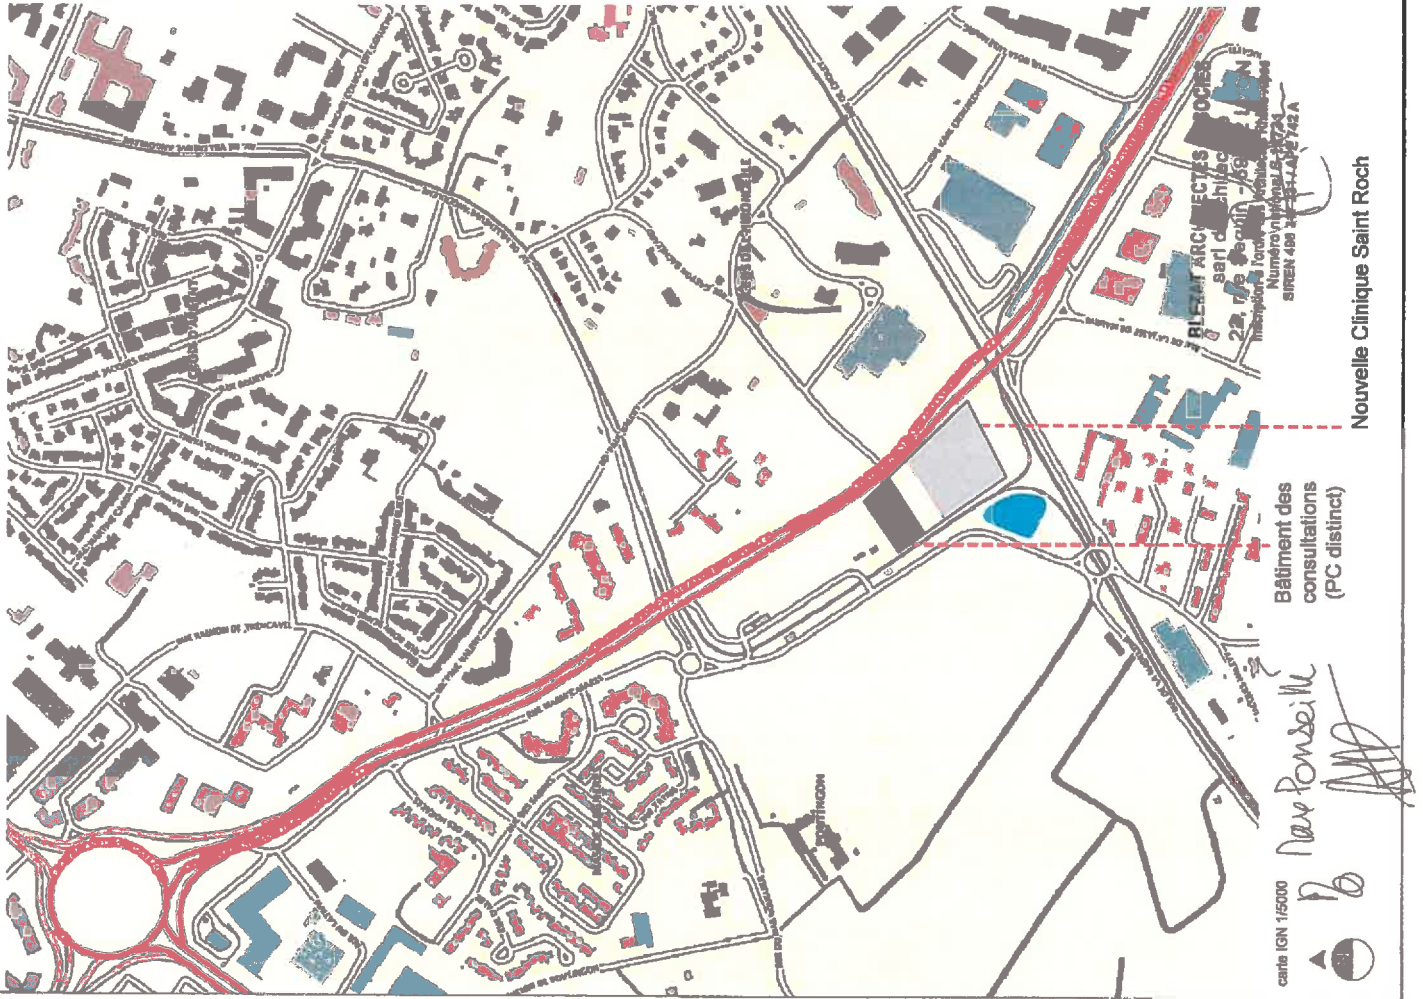


- Autoroute A9
- Voie ferrée
- Ligne de tramway T2
- Avenue du colonel Pavle

AFFAIRE		PHASE	TYPE	N°	Indice	1° info
BHL 134		PC		PC1		
LYON						
22 rue Seguin						
F-69286 LYON Cedex 02						
Tél: +33 4 72 41 74 74						
Fax: +33 4 72 41 74 73						
www.blezat.com						
Date: 15.01.13						
Ech: 1/5000						
Dessiné: [Signature]						
SCI SAINT ROCH						
Délocalisation de la clinique Saint Roch						
ZAC des Grisettes - 34 - MONTPELLIER						
PLAN DE SITUATION						

Annexe 3: insertion

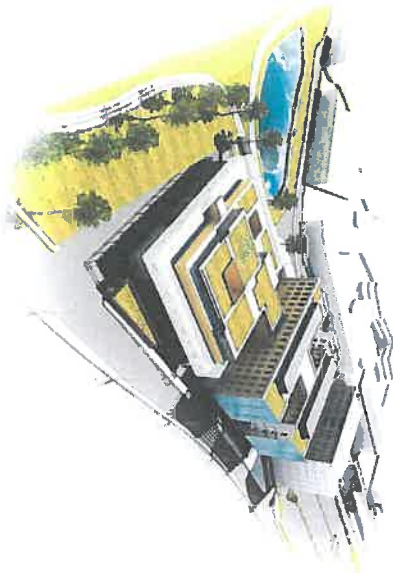

A

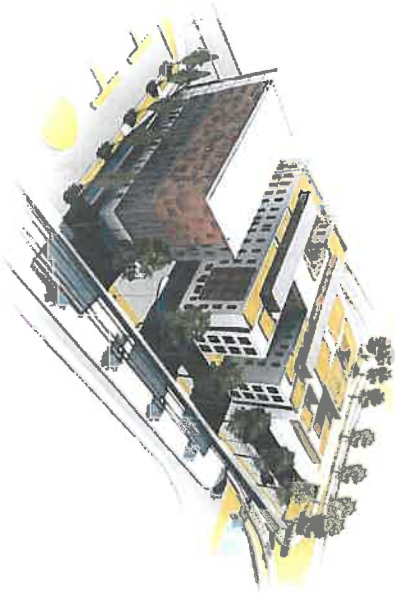

B



C



D

BLEZAT ARCHITECTES ASSOCIES

sarl Blezatarchitectes

22, rue Sequin - 69002 LYON

Inscription à l'Ordre des Architectes Rhône-Alpes

SIREN 488 217 231 / APE 742 A

BLEZAT

LYON


22 rue Sequin

F-69286 LYON Cedex 02

tél: +33 4 72 41 74 74

fax: +33 4 72 41 74 73

www.blezat.com

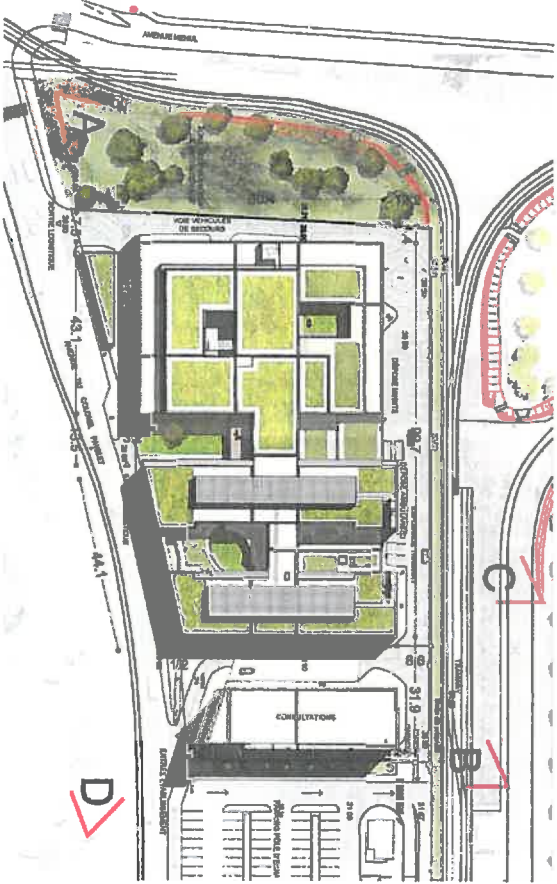

AFFAIRE
BHL134

PHASE

TYPE

N°

indice

n° titre : .

Date: 16.01.13

Ech: 1/50

Dessiné: [Signature]

PC

PC 6

SCI SAINT ROCH

Délocalisation de la clinique Saint Roch

ZAC des Grisettes - 34 - MONTPELLIER

INSERTION DU PROJET
DANS SON ENVIRONNEMENT

[illegible]

Numero nazionale 8 17731
SIREN 496217231 / APE 742A

22 rue Seguin
F-69286 LYON Cedex 02

www.biezel.com

AFFAIRE	
BHL134	
Date:	18.01.13
Edt:	2007/01/18

PHASE	TYPE	N°	Indices
PC		PC2	

SCI SAINT ROCH

Déclassification de la clinique Saint Roch

0° info : -

**PLAN DE MASSE
DES CONSTRUCTIONS A EDIFIER**

Immeubles d'habitation

Annexe 5: abords

Bassin d'orage

Tramway

Esplanade tramway

Zone de
déversement
du bassin d'orage

Parvis clinique

Consultations

Parking TAM

PARKING POLE DECHARGE

VOIE POMPIERS

Avenue colonel Pavelet

Clinique Saint Roch

AVENUE DU COLONEL PAVELET

SORTIE LOGISTIQUE

