


Projet de recalibrage de la
RD901 à l'ouest d'Altier
(48)

8 - Annexes

Examen au cas par cas
préalable à la réalisation
d'une étude d'impact

Annexe 1 : « informations nominatives relatives au maître d'ouvrage ou pétitionnaire » - non publiée

Annexe 2 : Plan de situation au 1/25 000^e

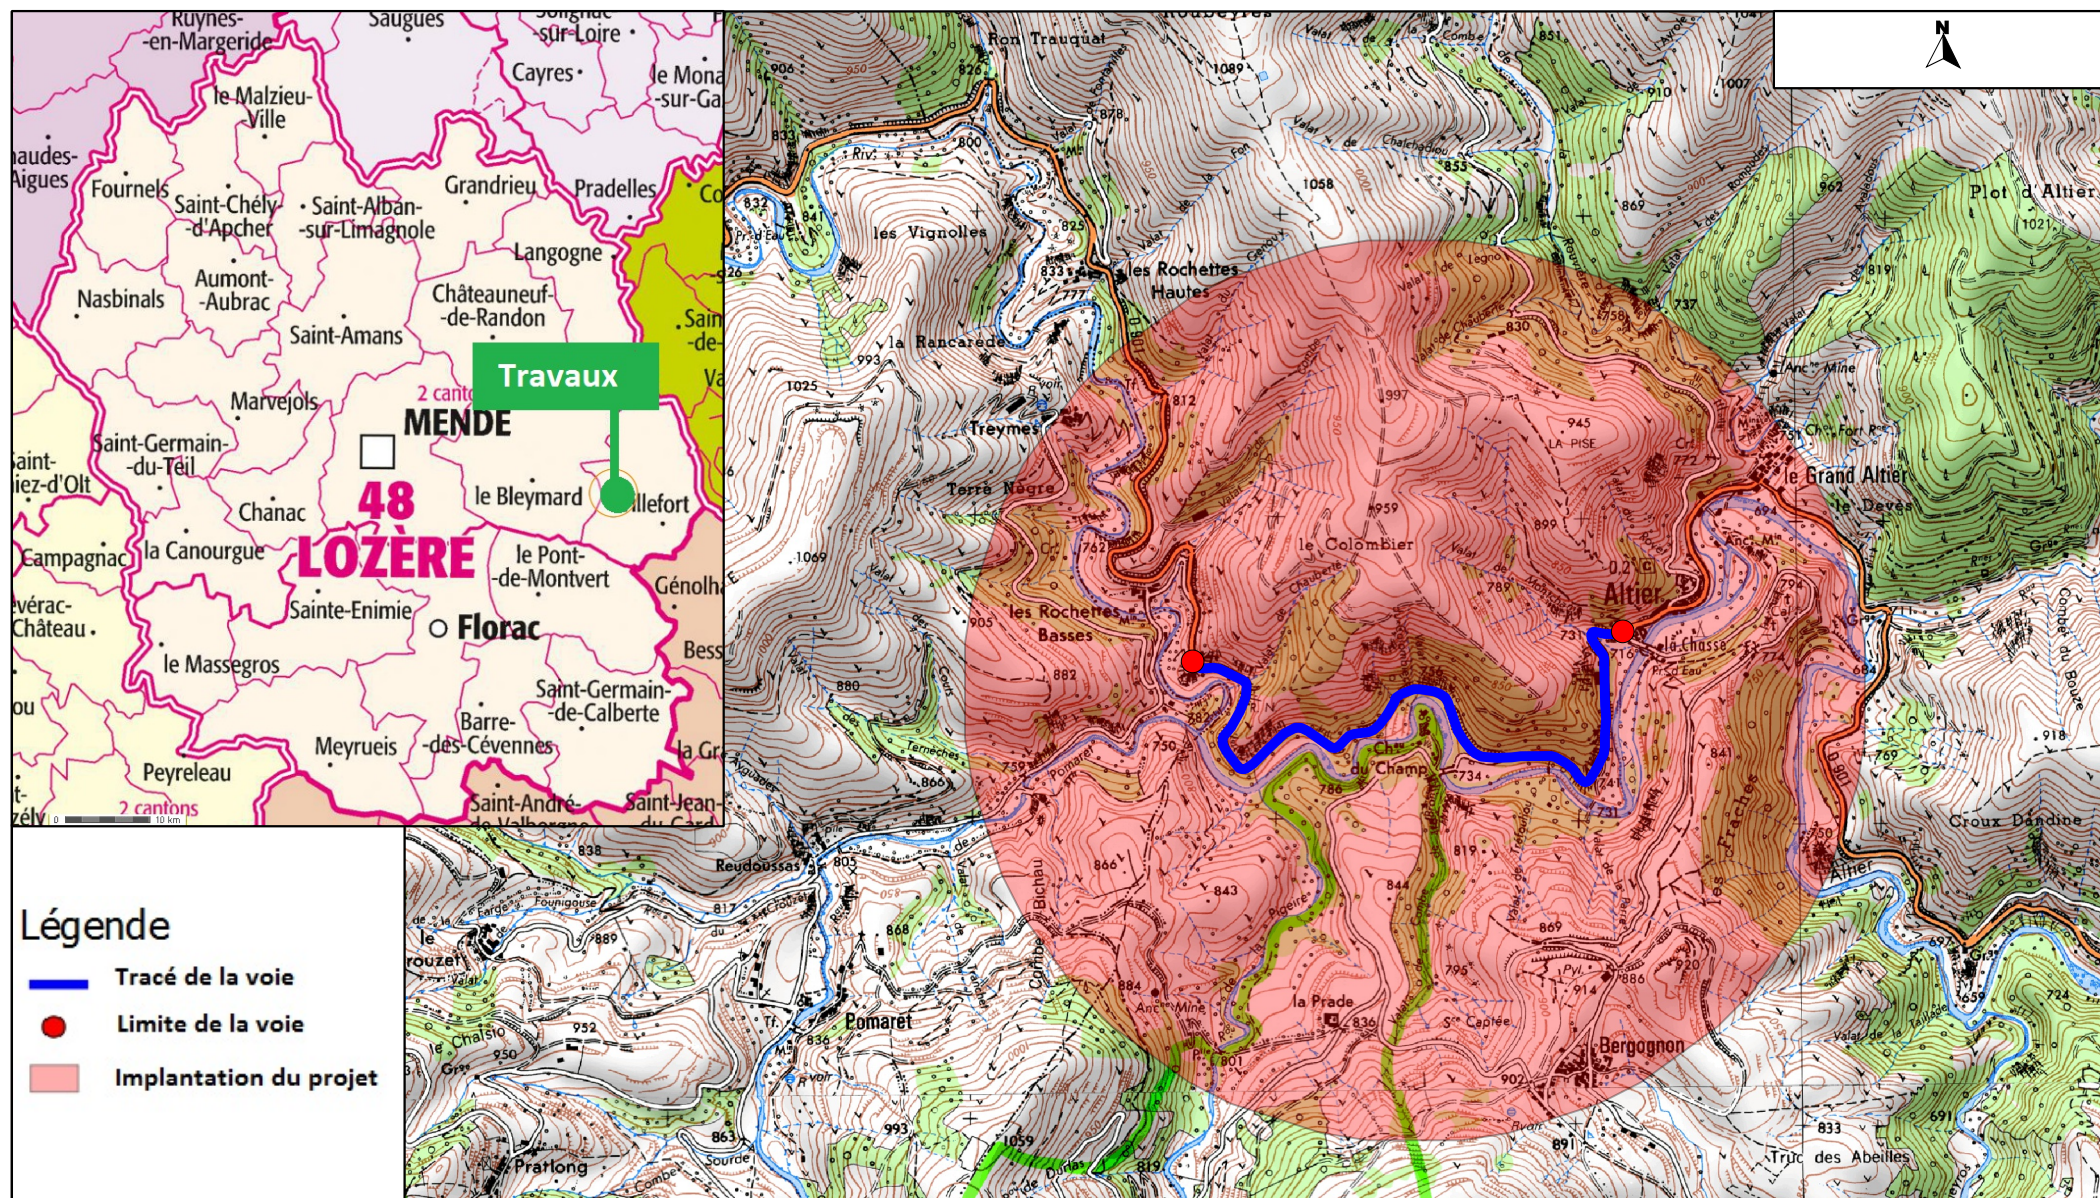



	Demande d'examen au cas par cas préalable à la réalisation d'une étude d'impact		0 500 1000 m	
	Aménagement entre ALTIER jusqu'à proximité du VALAT DE CHAUBERTE - Lozère (48)			
	Plan de situation		1:25000	Date: 06/2013



Réalisation: 21MED INGENIERIE, LA ROCHELLE, FRANCE
 Source des données: Conseil Général de la LOZERE - IGN, géoportail

Annexe 3 : Prises de vues photographiques

PLANS DE LOCALISATION DES PHOTOGRAPHIES

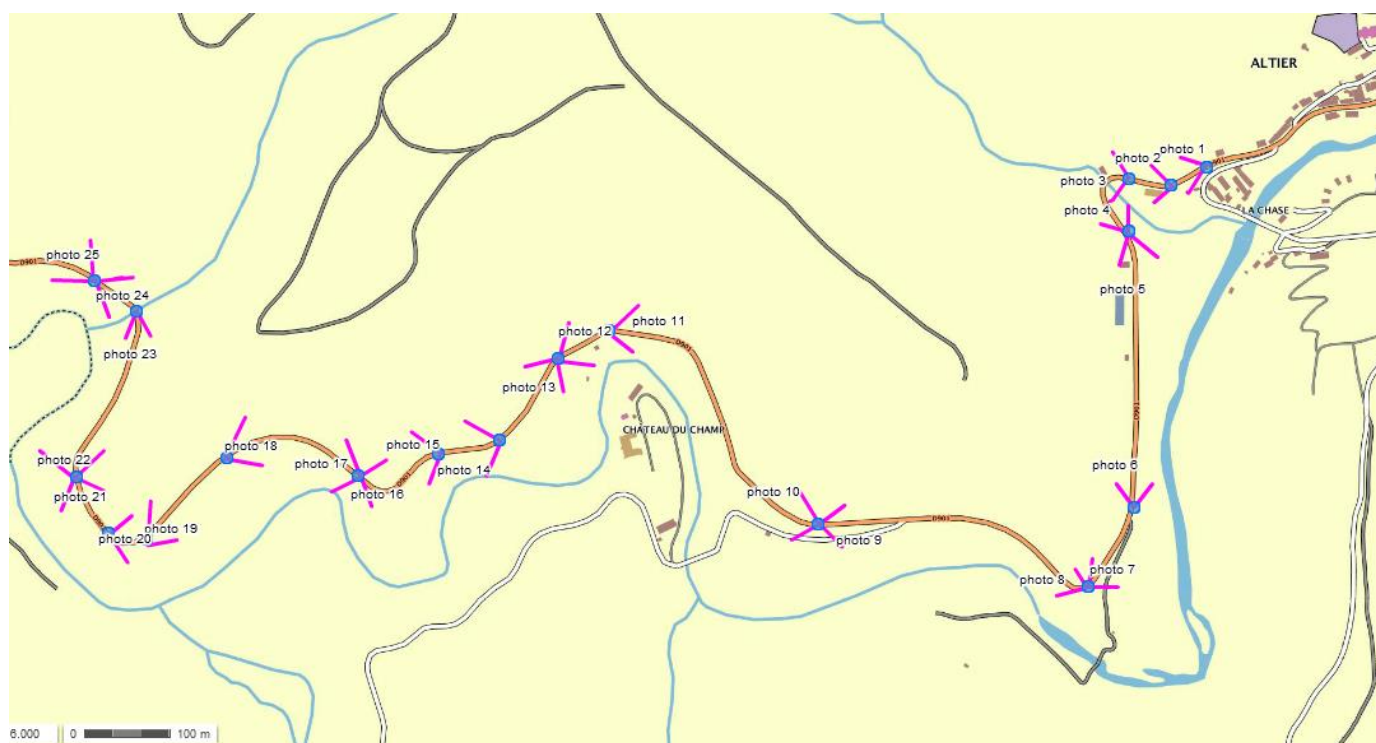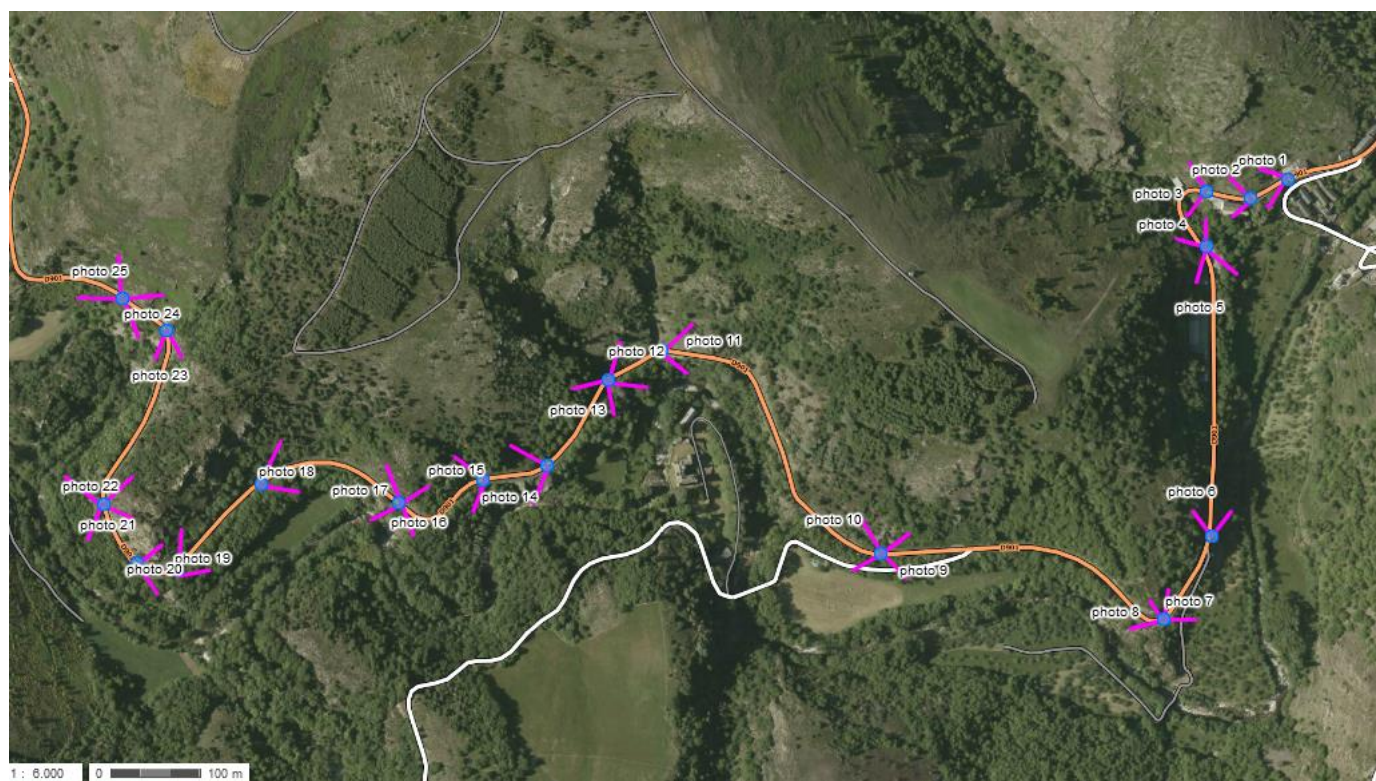

Source : www.geoportail.gouv.fr

Reportage photographique réalisé le 27 juin 2013

PHOTOGRAPHIE 1



PHOTOGRAPHIE 2



PHOTOGRAPHIE 3



PHOTOGRAPHIE 4



PHOTOGRAPHIE 5



PHOTOGRAPHIE 6



PHOTOGRAPHIE 7



PHOTOGRAPHIE 8



PHOTOGRAPHIE 9



PHOTOGRAPHIE 10




PHOTOGRAPHIE 11



PHOTOGRAPHIE 12



PHOTOGRAPHIE 13

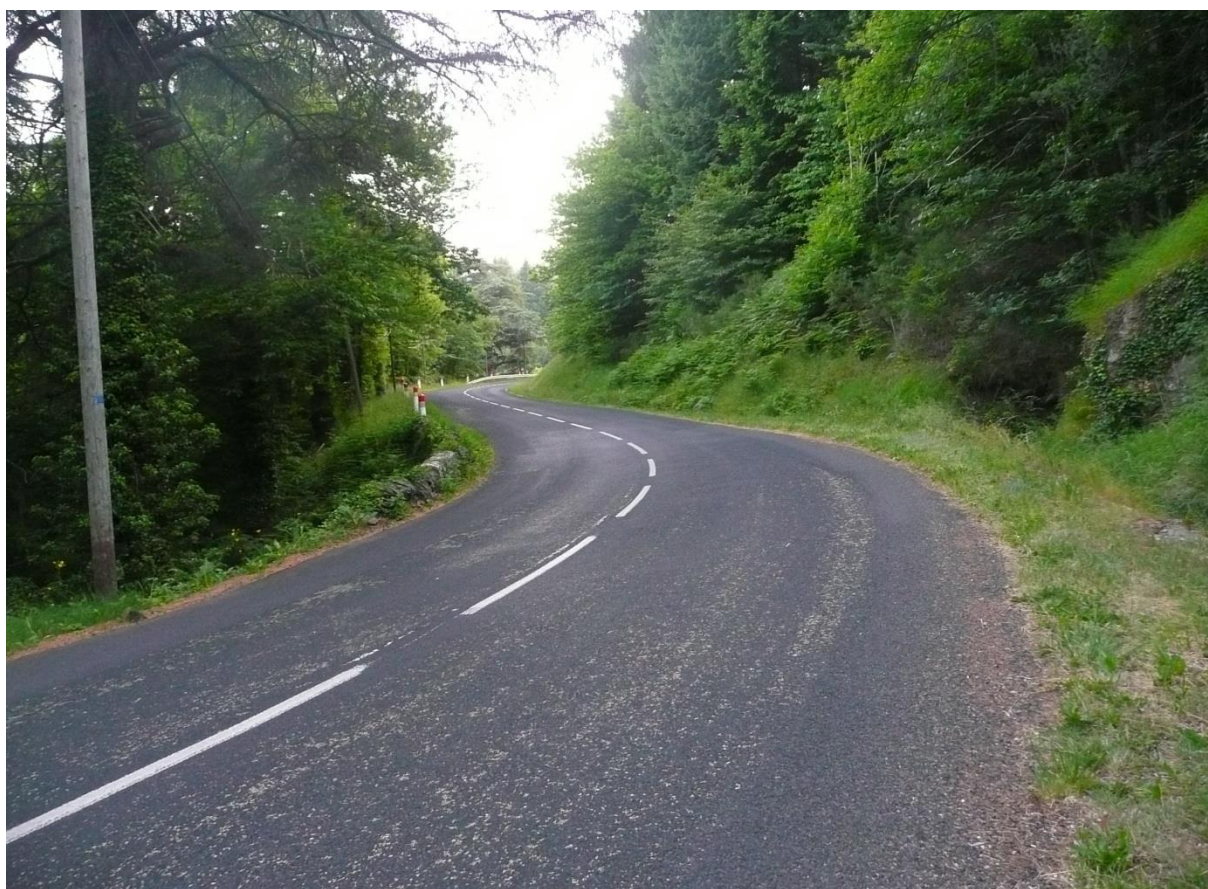

PHOTOGRAPHIE 14



PHOTOGRAPHIE 15



PHOTOGRAPHIE 16



PHOTOGRAPHIE 17



PHOTOGRAPHIE 18



PHOTOGRAPHIE 19



PHOTOGRAPHIE 20



PHOTOGRAPHIE 21



PHOTOGRAPHIE 22



PHOTOGRAPHIE 23



PHOTOGRAPHIE 24




PHOTOGRAPHIE 25



Annexe 4 : Plans projet en A3

Vue en plan du tronçon recalibré

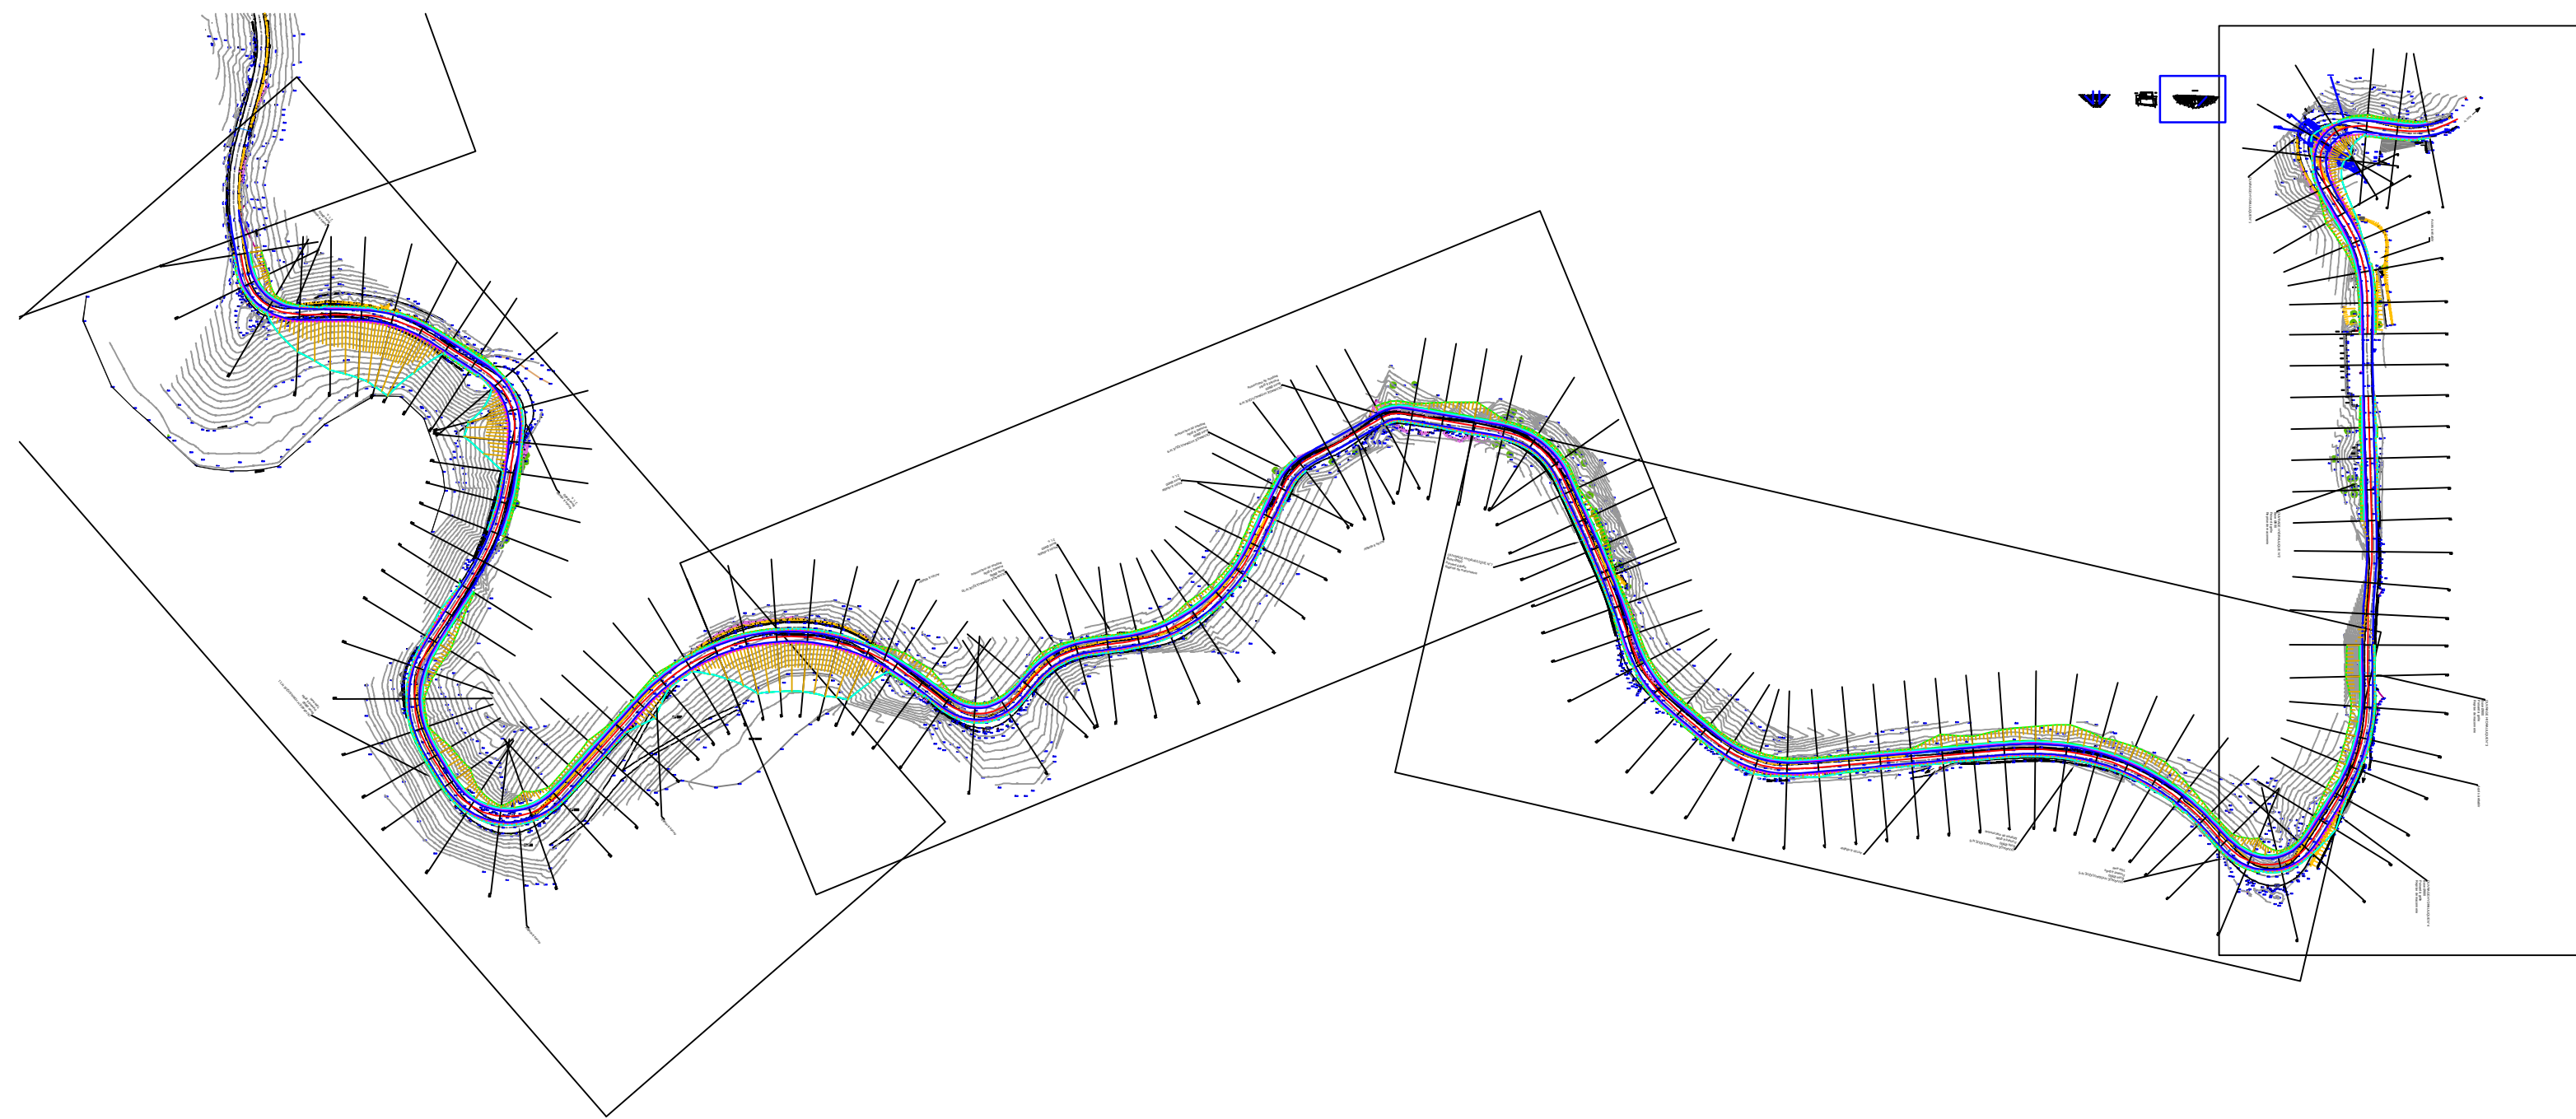

RD 901

AMENAGEMENTS A L'OUEST D'ALTIER

A.P.S.

Plans des travaux

Planche 1/4




RD 901

AMENAGEMENTS A L'OUEST D'ALTIER

A.P.S.

Plans des travaux

Planche 2/4

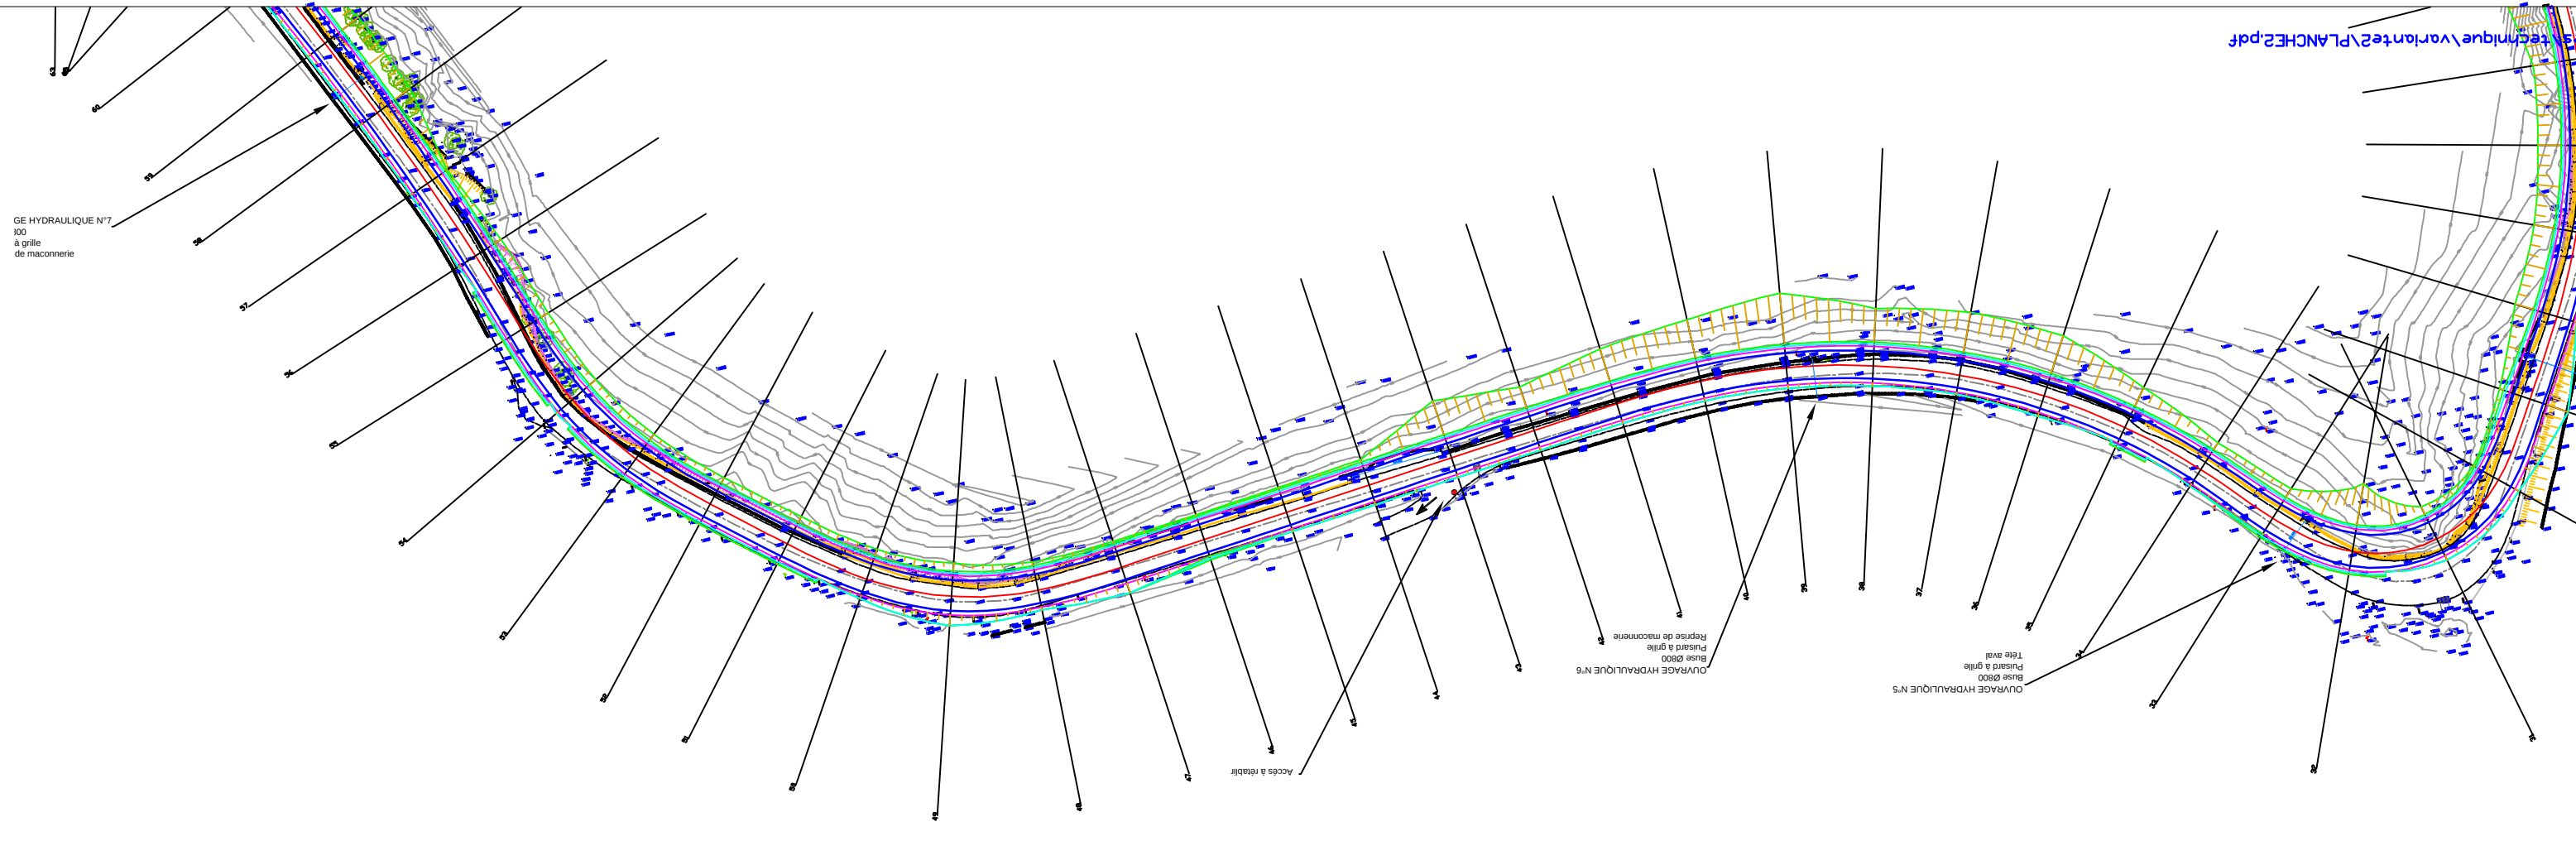


RD 901

AMENAGEMENTS A L'OUEST D'ALTIER

A.P.S.

Plans des travaux

Planche 3/4

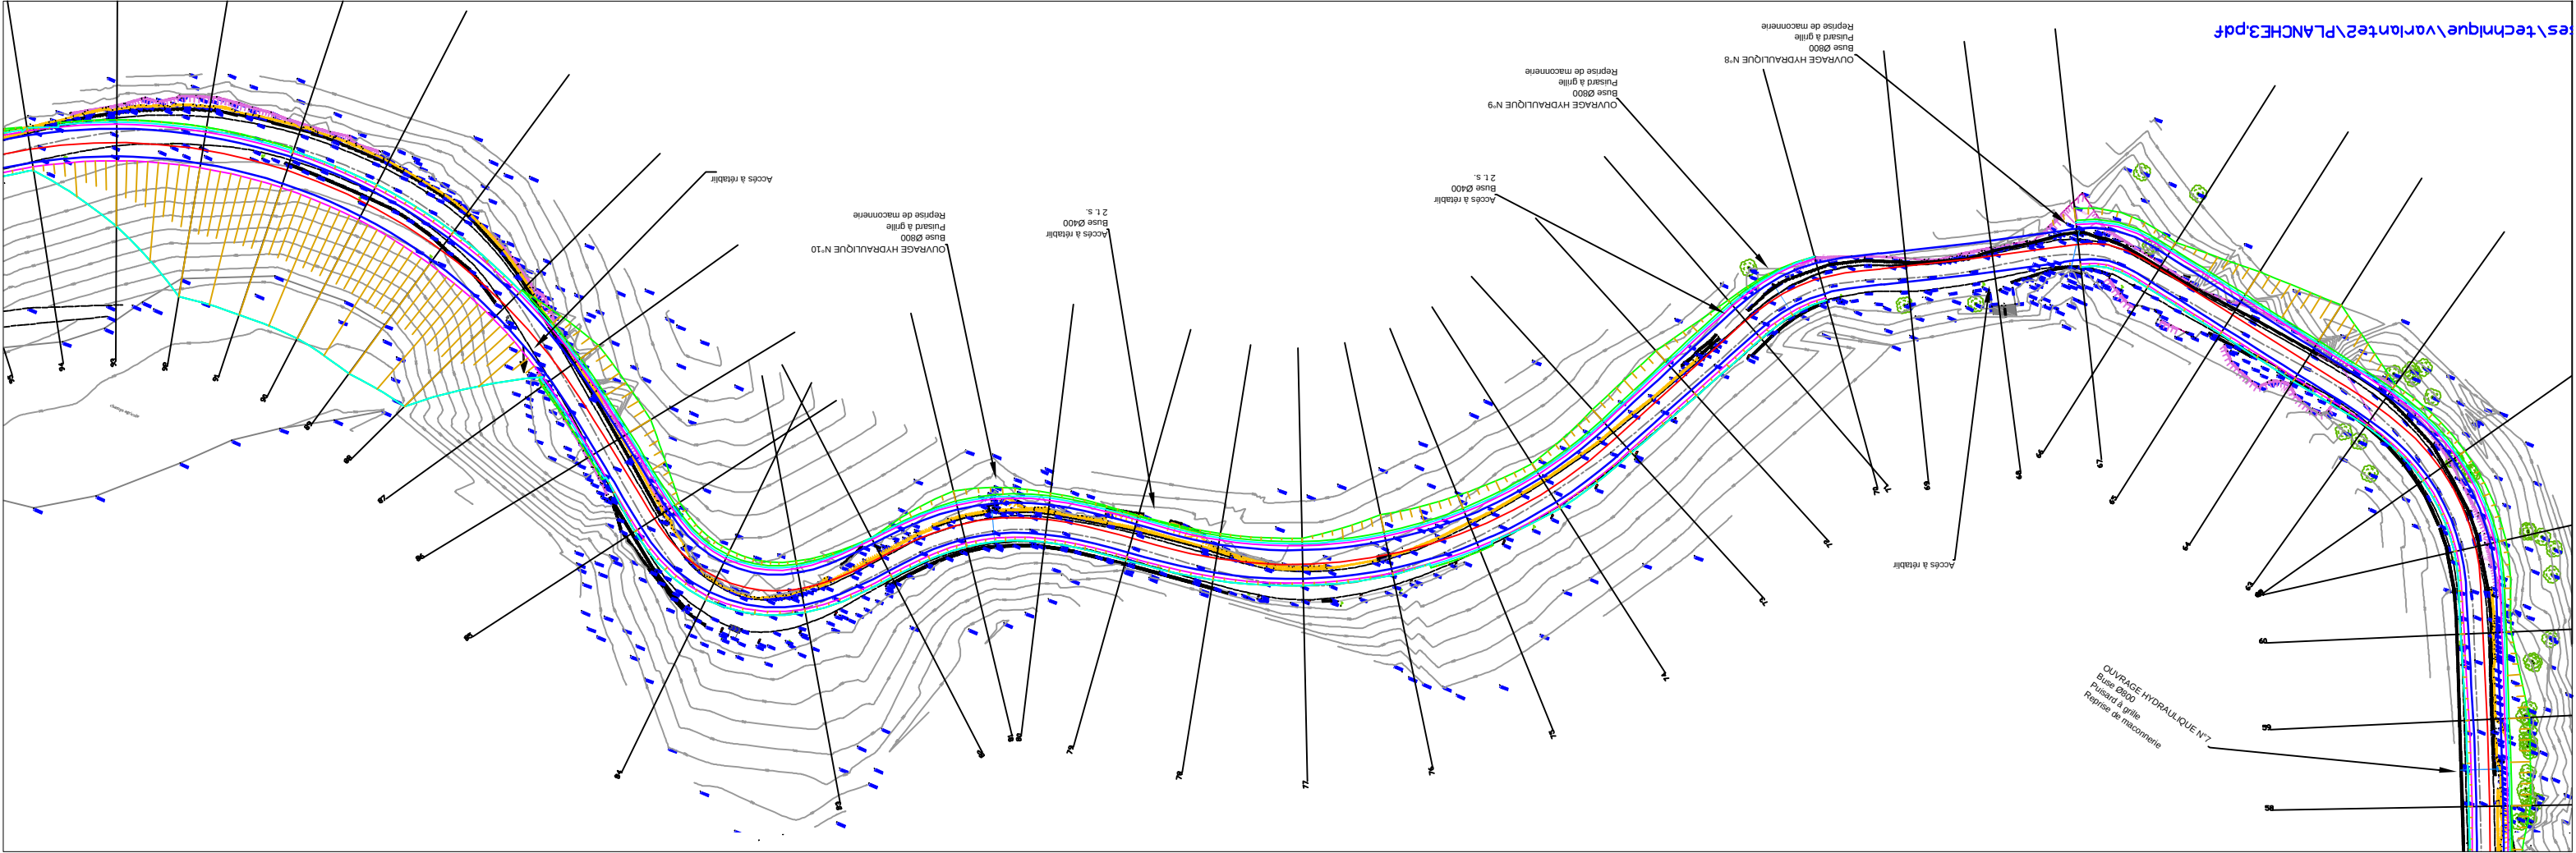



RD 901

AMENAGEMENTS A L'OUEST D'ALTIER

A.P.S.

Plans des travaux

Planche 4/4

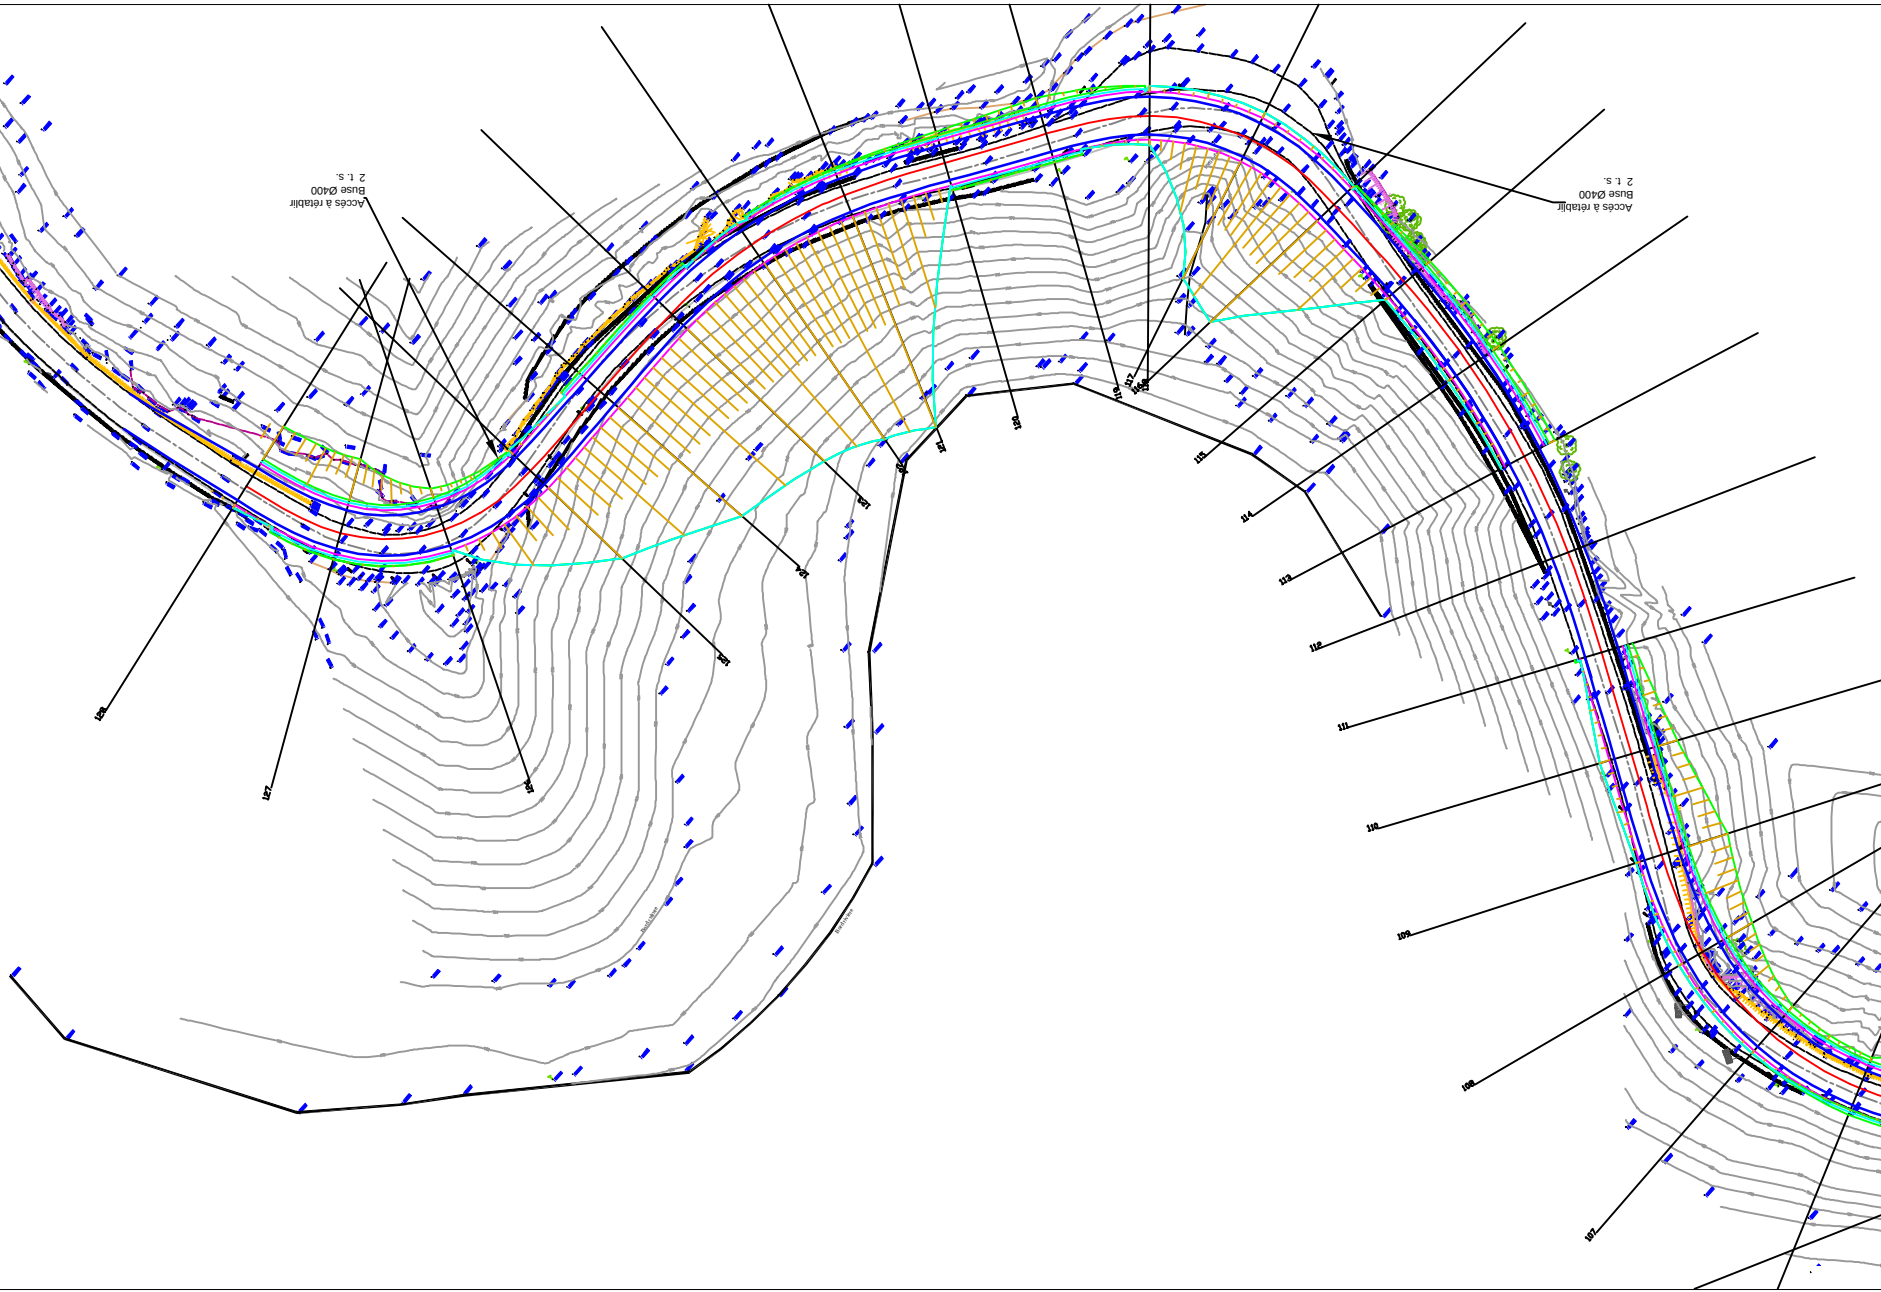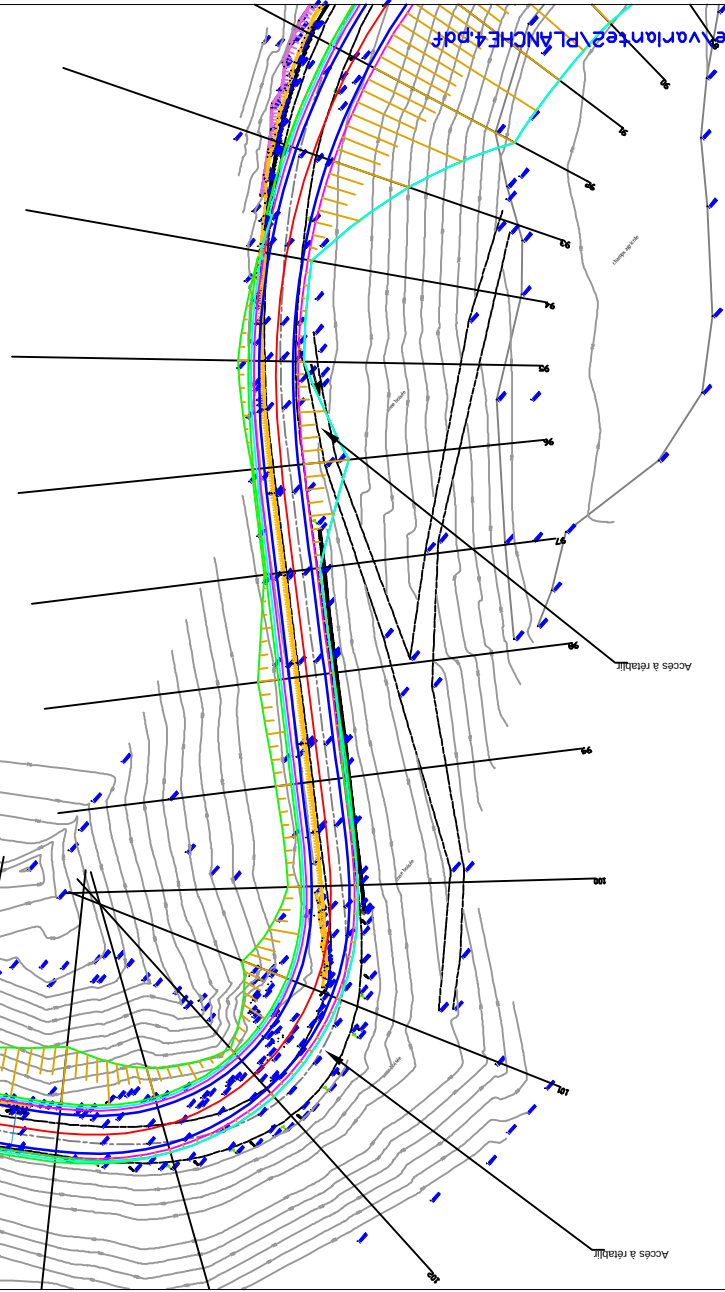

2 l. s.
Buse Ø1400
Accès à rétroill.

2 l. s.
Buse Ø1400
Accès à rétroill.

Annexe 5 : Plans projet en A3

Vue de profil et en coupe de l'ouvrage de franchissement (buse de 2,5m de diamètre) situé à proximité immédiate d'Altier

OH PK17.092

Nature Voute maçonnerie

Porte RD 901

Franchie Ruisseau

Longueur totale 25.00m

Largeur 7.70m

Nbre de travées 1

Ouverture 4.05m


Tirant d'air 3.57m

Tirant d'eau 0.20 environ


Biais 100 gr

Photo:vue en plan

COUPE TRANSVERSALE

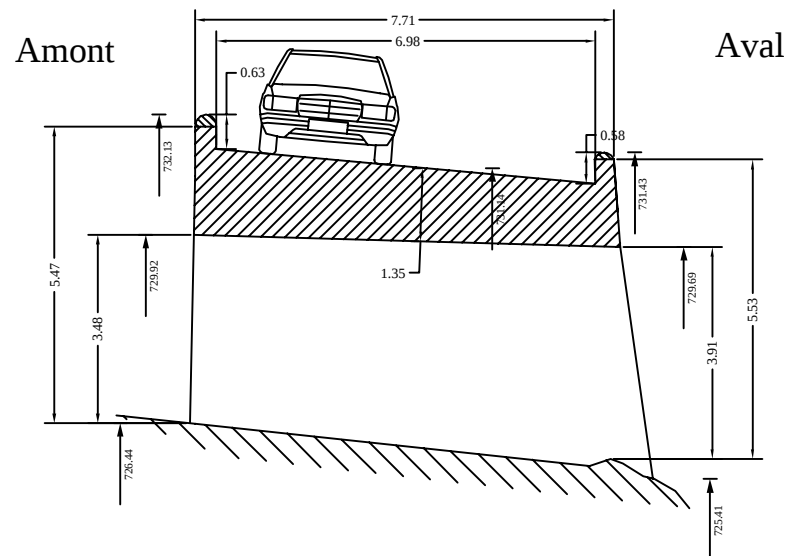

ELEVATION AMONT

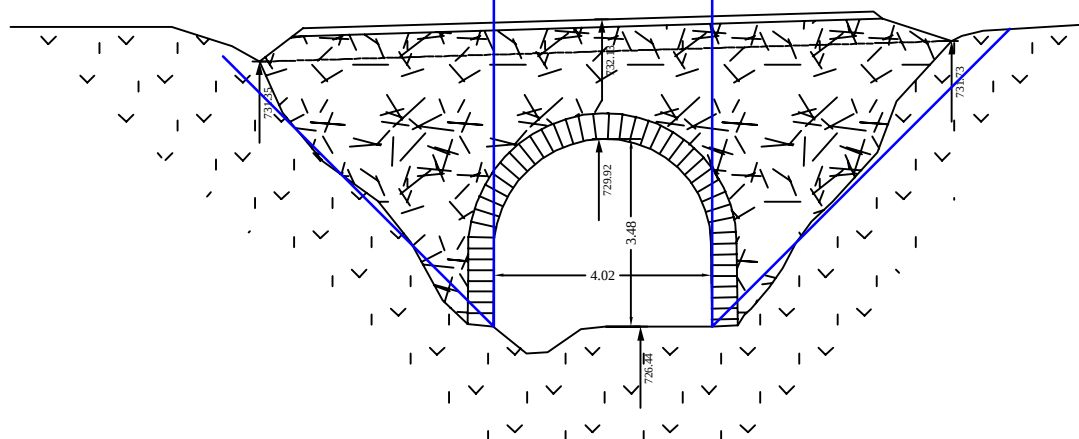

impasse de l'église
07570 Labatie d'Andaure
Tel.09.64.08.61.49/Fax.04.75.07.30.67
Port.06.82.95.56.40


Echelle

1/100


Date

Décembre 2011

OH PK17.092

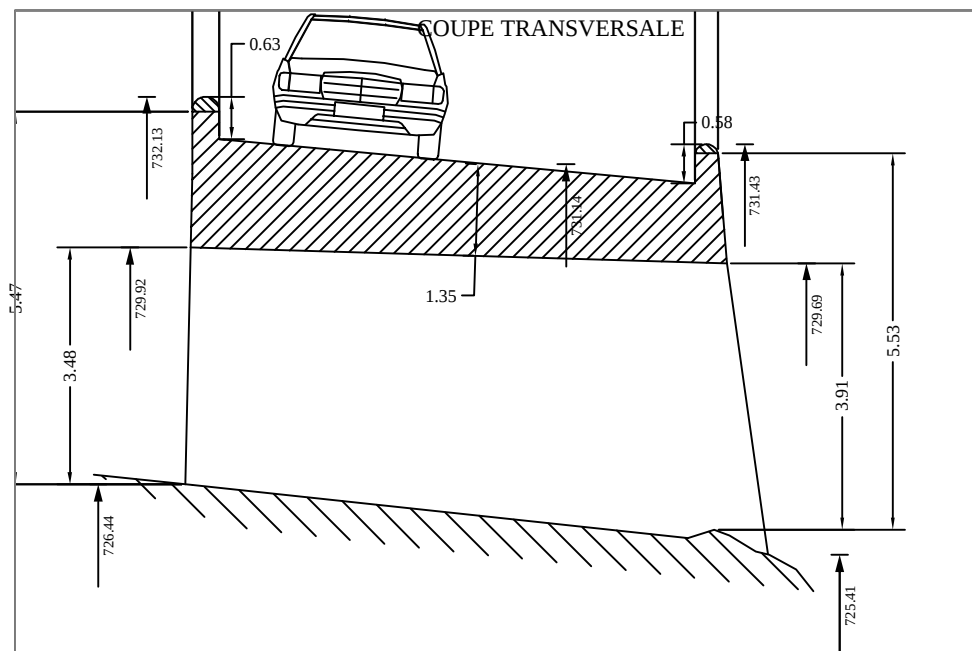

ELEVATION AVAL

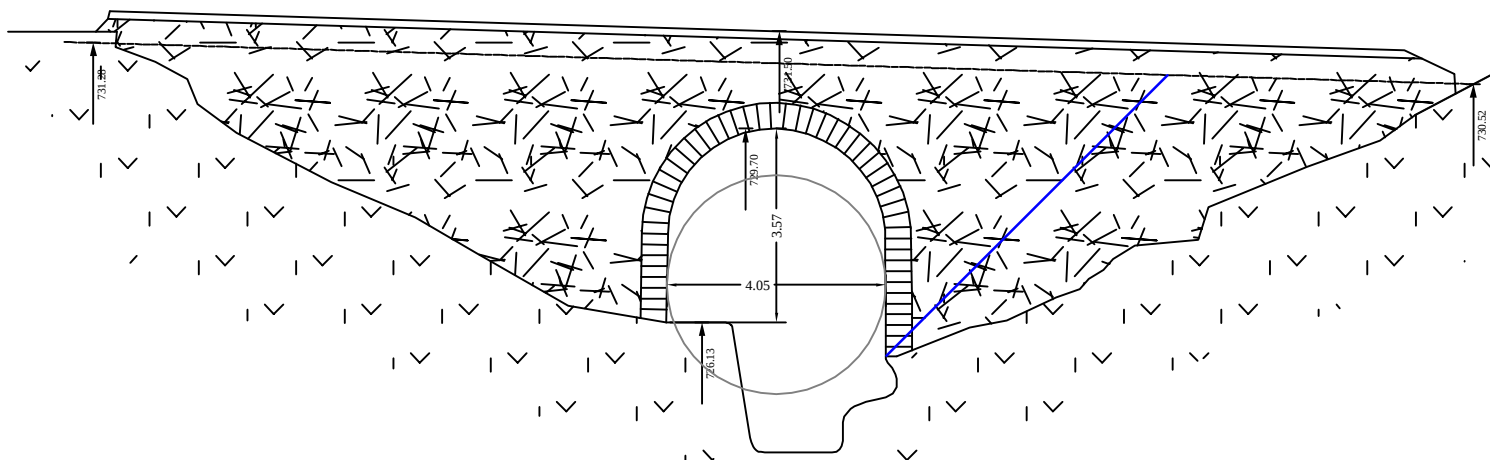

<i>Nature</i>	Voute maçonnerie
<i>Porte</i>	RD 901
<i>Franchie</i>	Ruisseau
<i>Longeur totale</i>	25.00m
<i>Largeur</i>	7.70m
<i>Nbre de travées</i>	1
<i>Ouverture</i>	4.05m
<i>Tirant d'air</i>	3.57m
<i>Tirant d'eau</i>	0.20 environ
<i>Biais</i>	100 gr

Photo:vue en plan



impasse de l'église
07570 Labatie d'Andaure
Tel.09.64.08.61.49/Fax.04.75.07.30.67
Port.06.82.95.56.40

Echelle

1/100

Date

Décembre 2011



Annexe 6 : Inventaire Faune, flore et habitats naturels