


COMMUNE DE MAS DE LONDRES

17 Janvier 2013

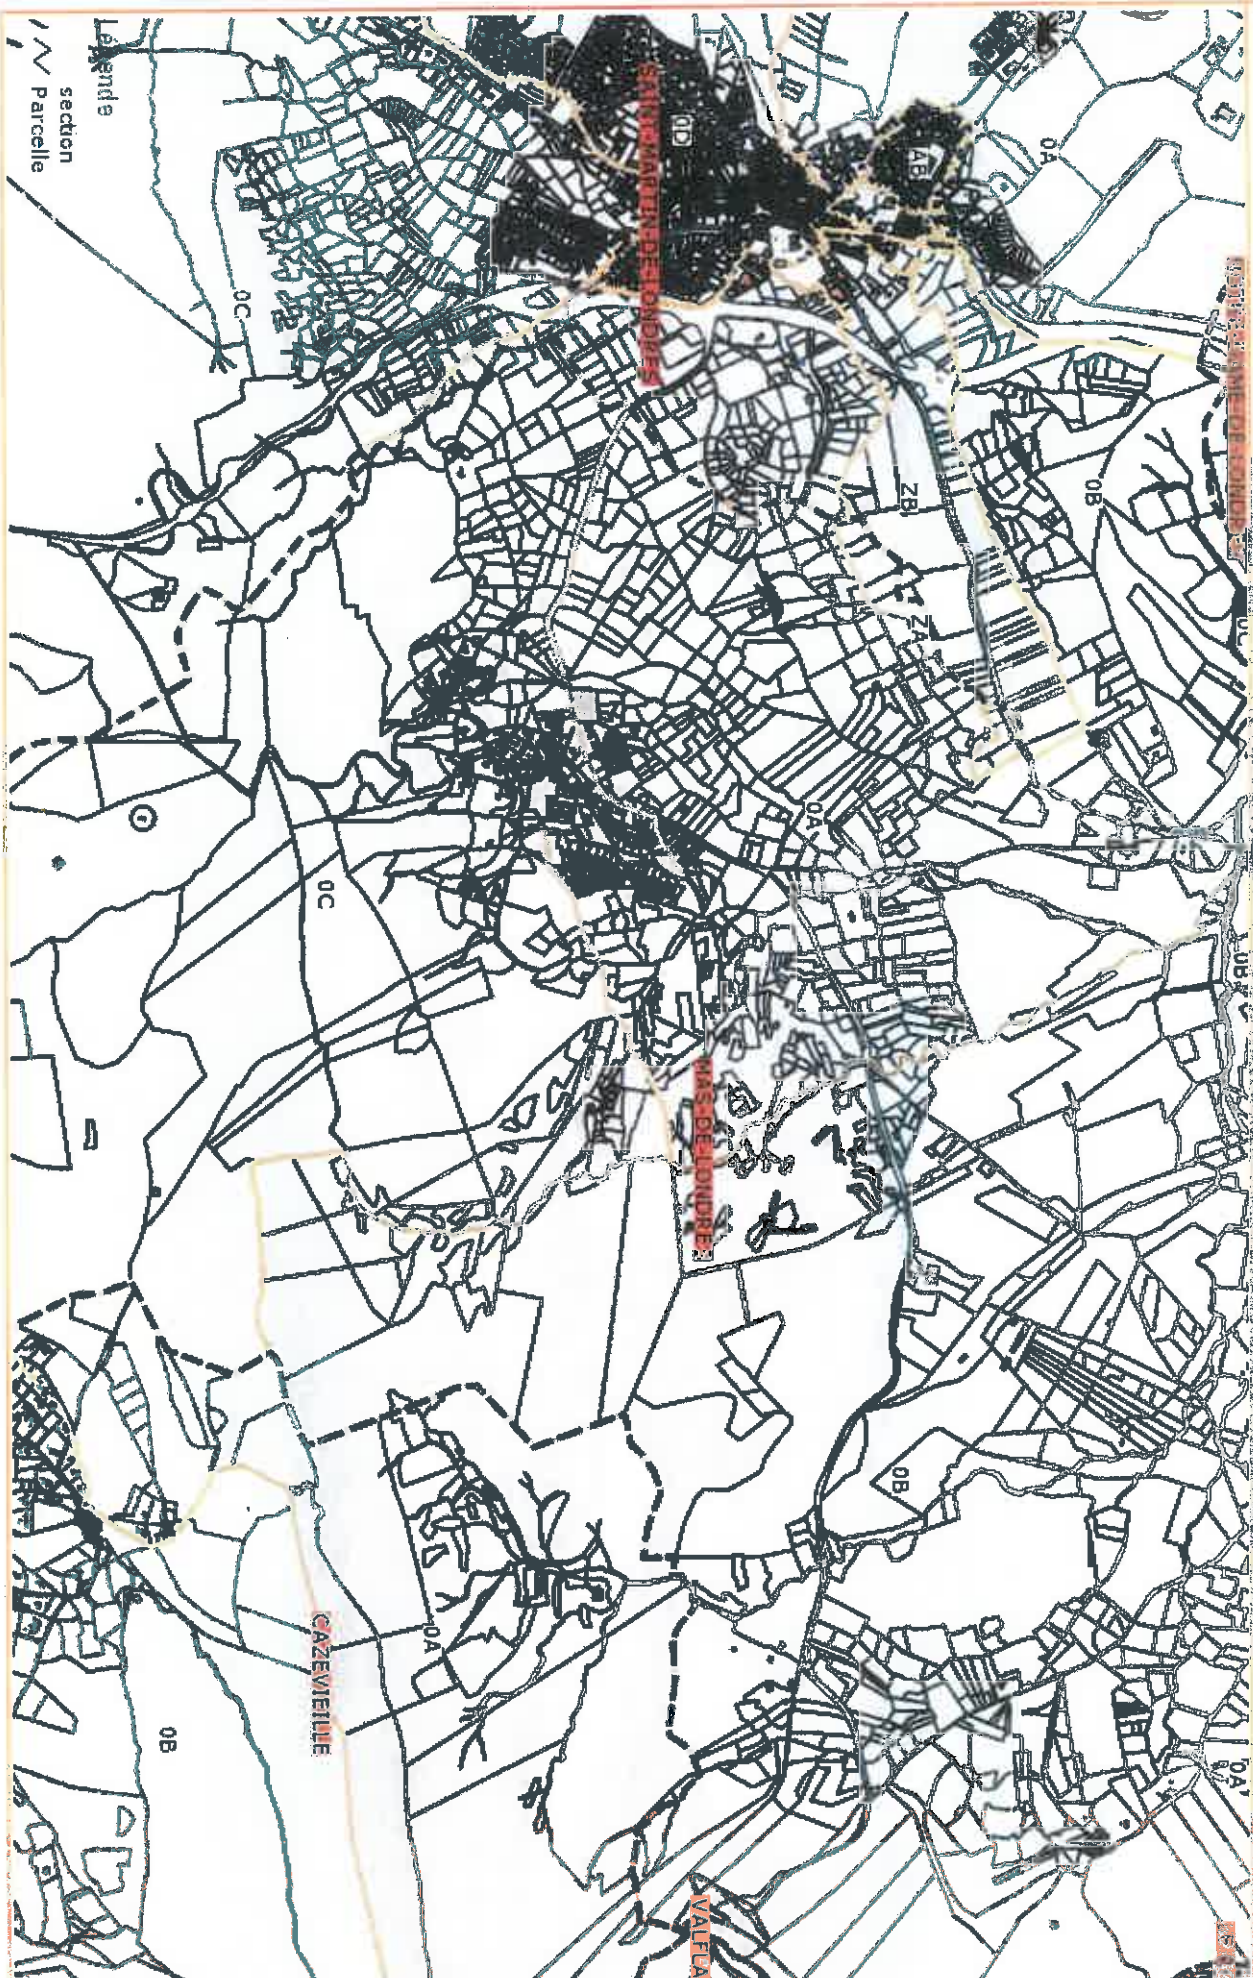


0 400 800 m

Legende
section
Parcelle

Communauté de Communes du Grand Pio Saint Loup

1 / 25 000

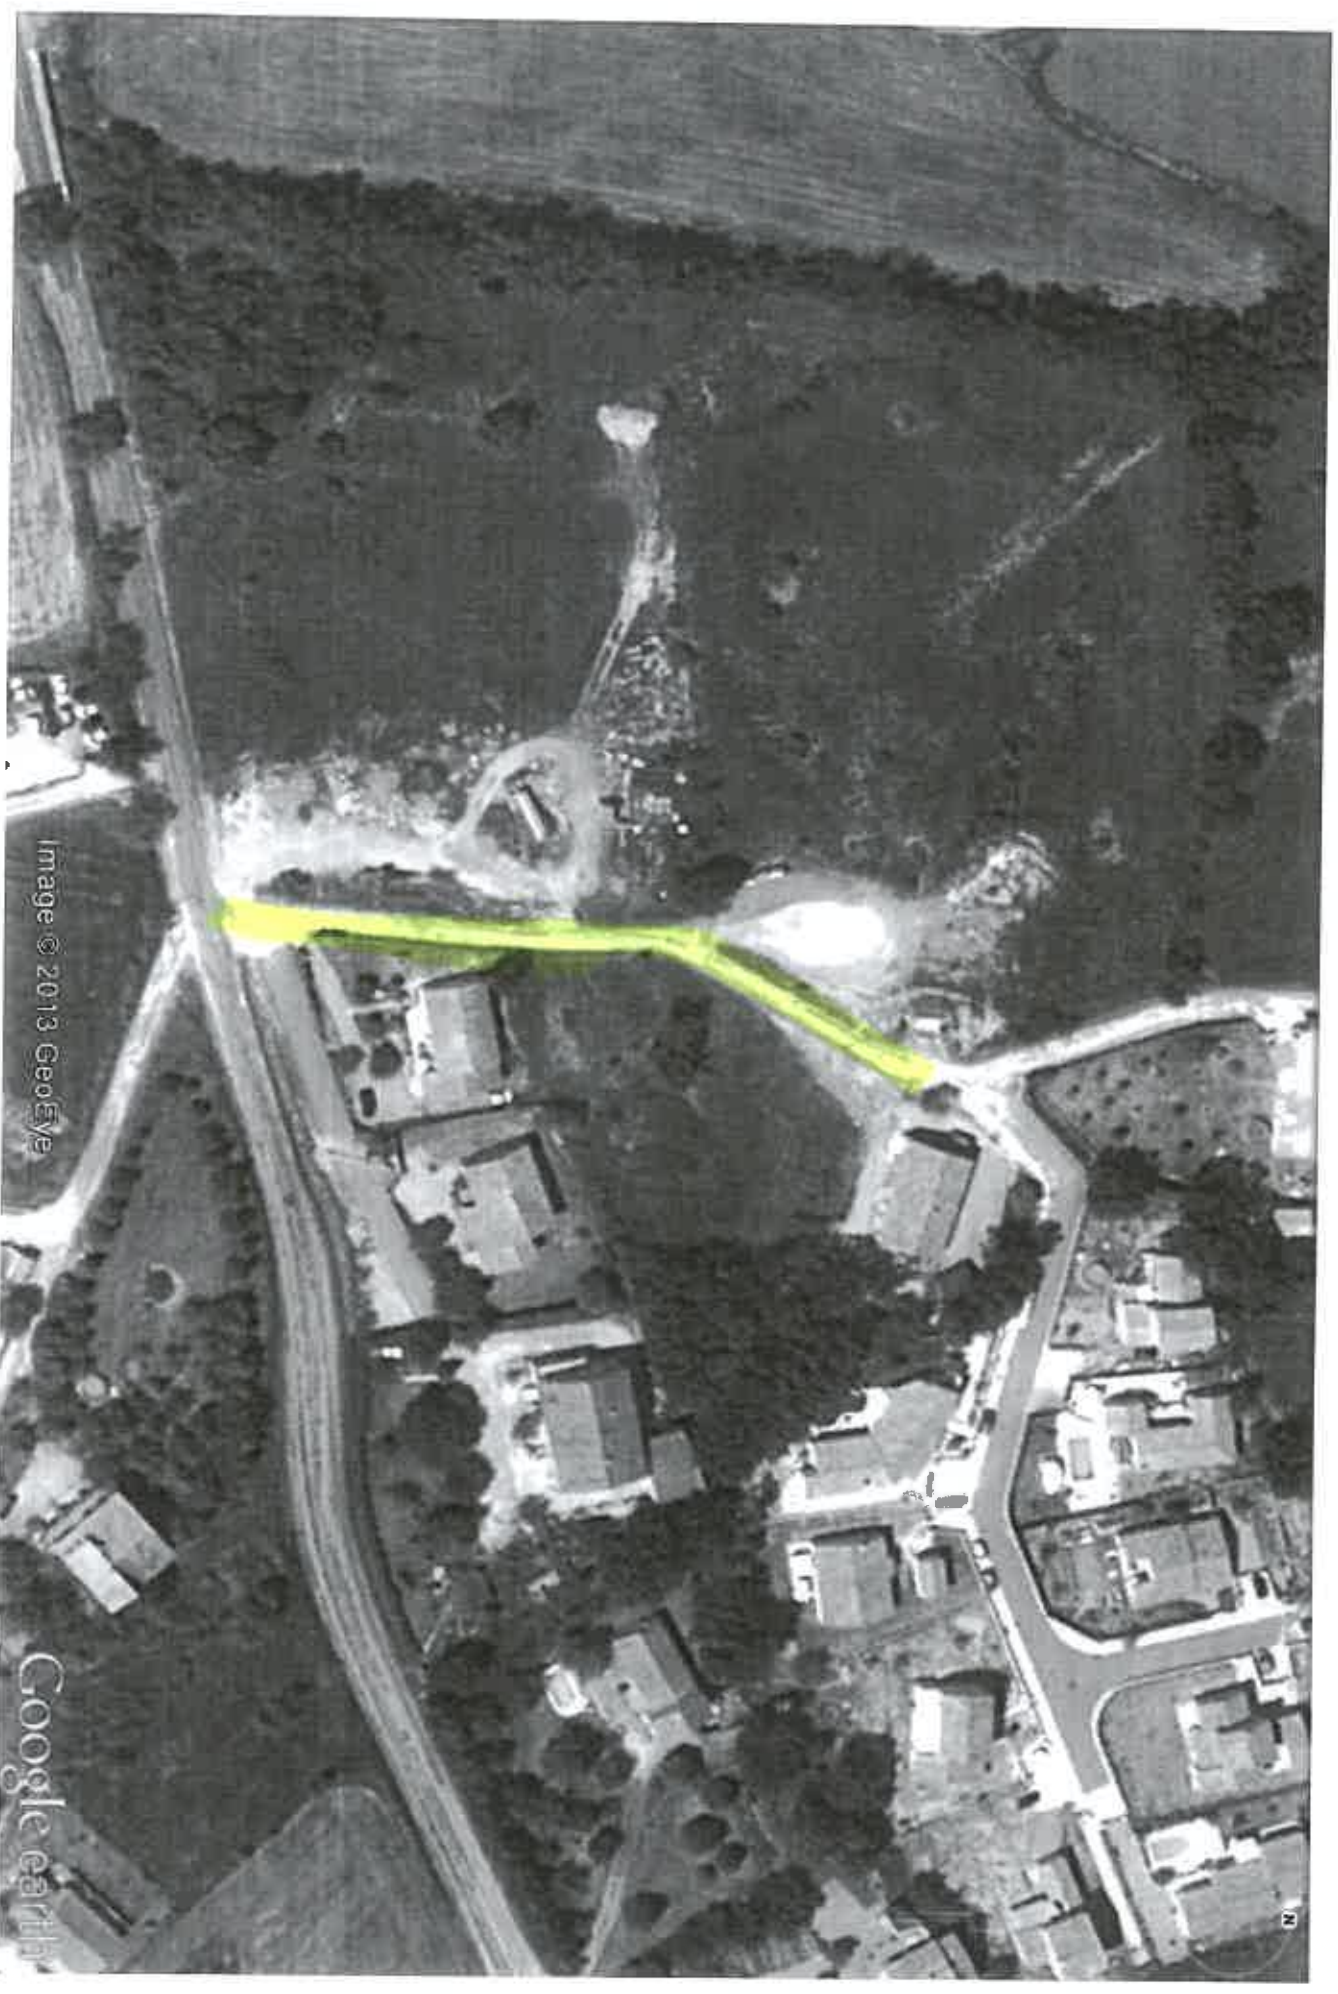

PROJET ELARGISSEMENT
VOIRIE


accès

lotissement

SECTEUR 2



accès privés


emprise RD pro

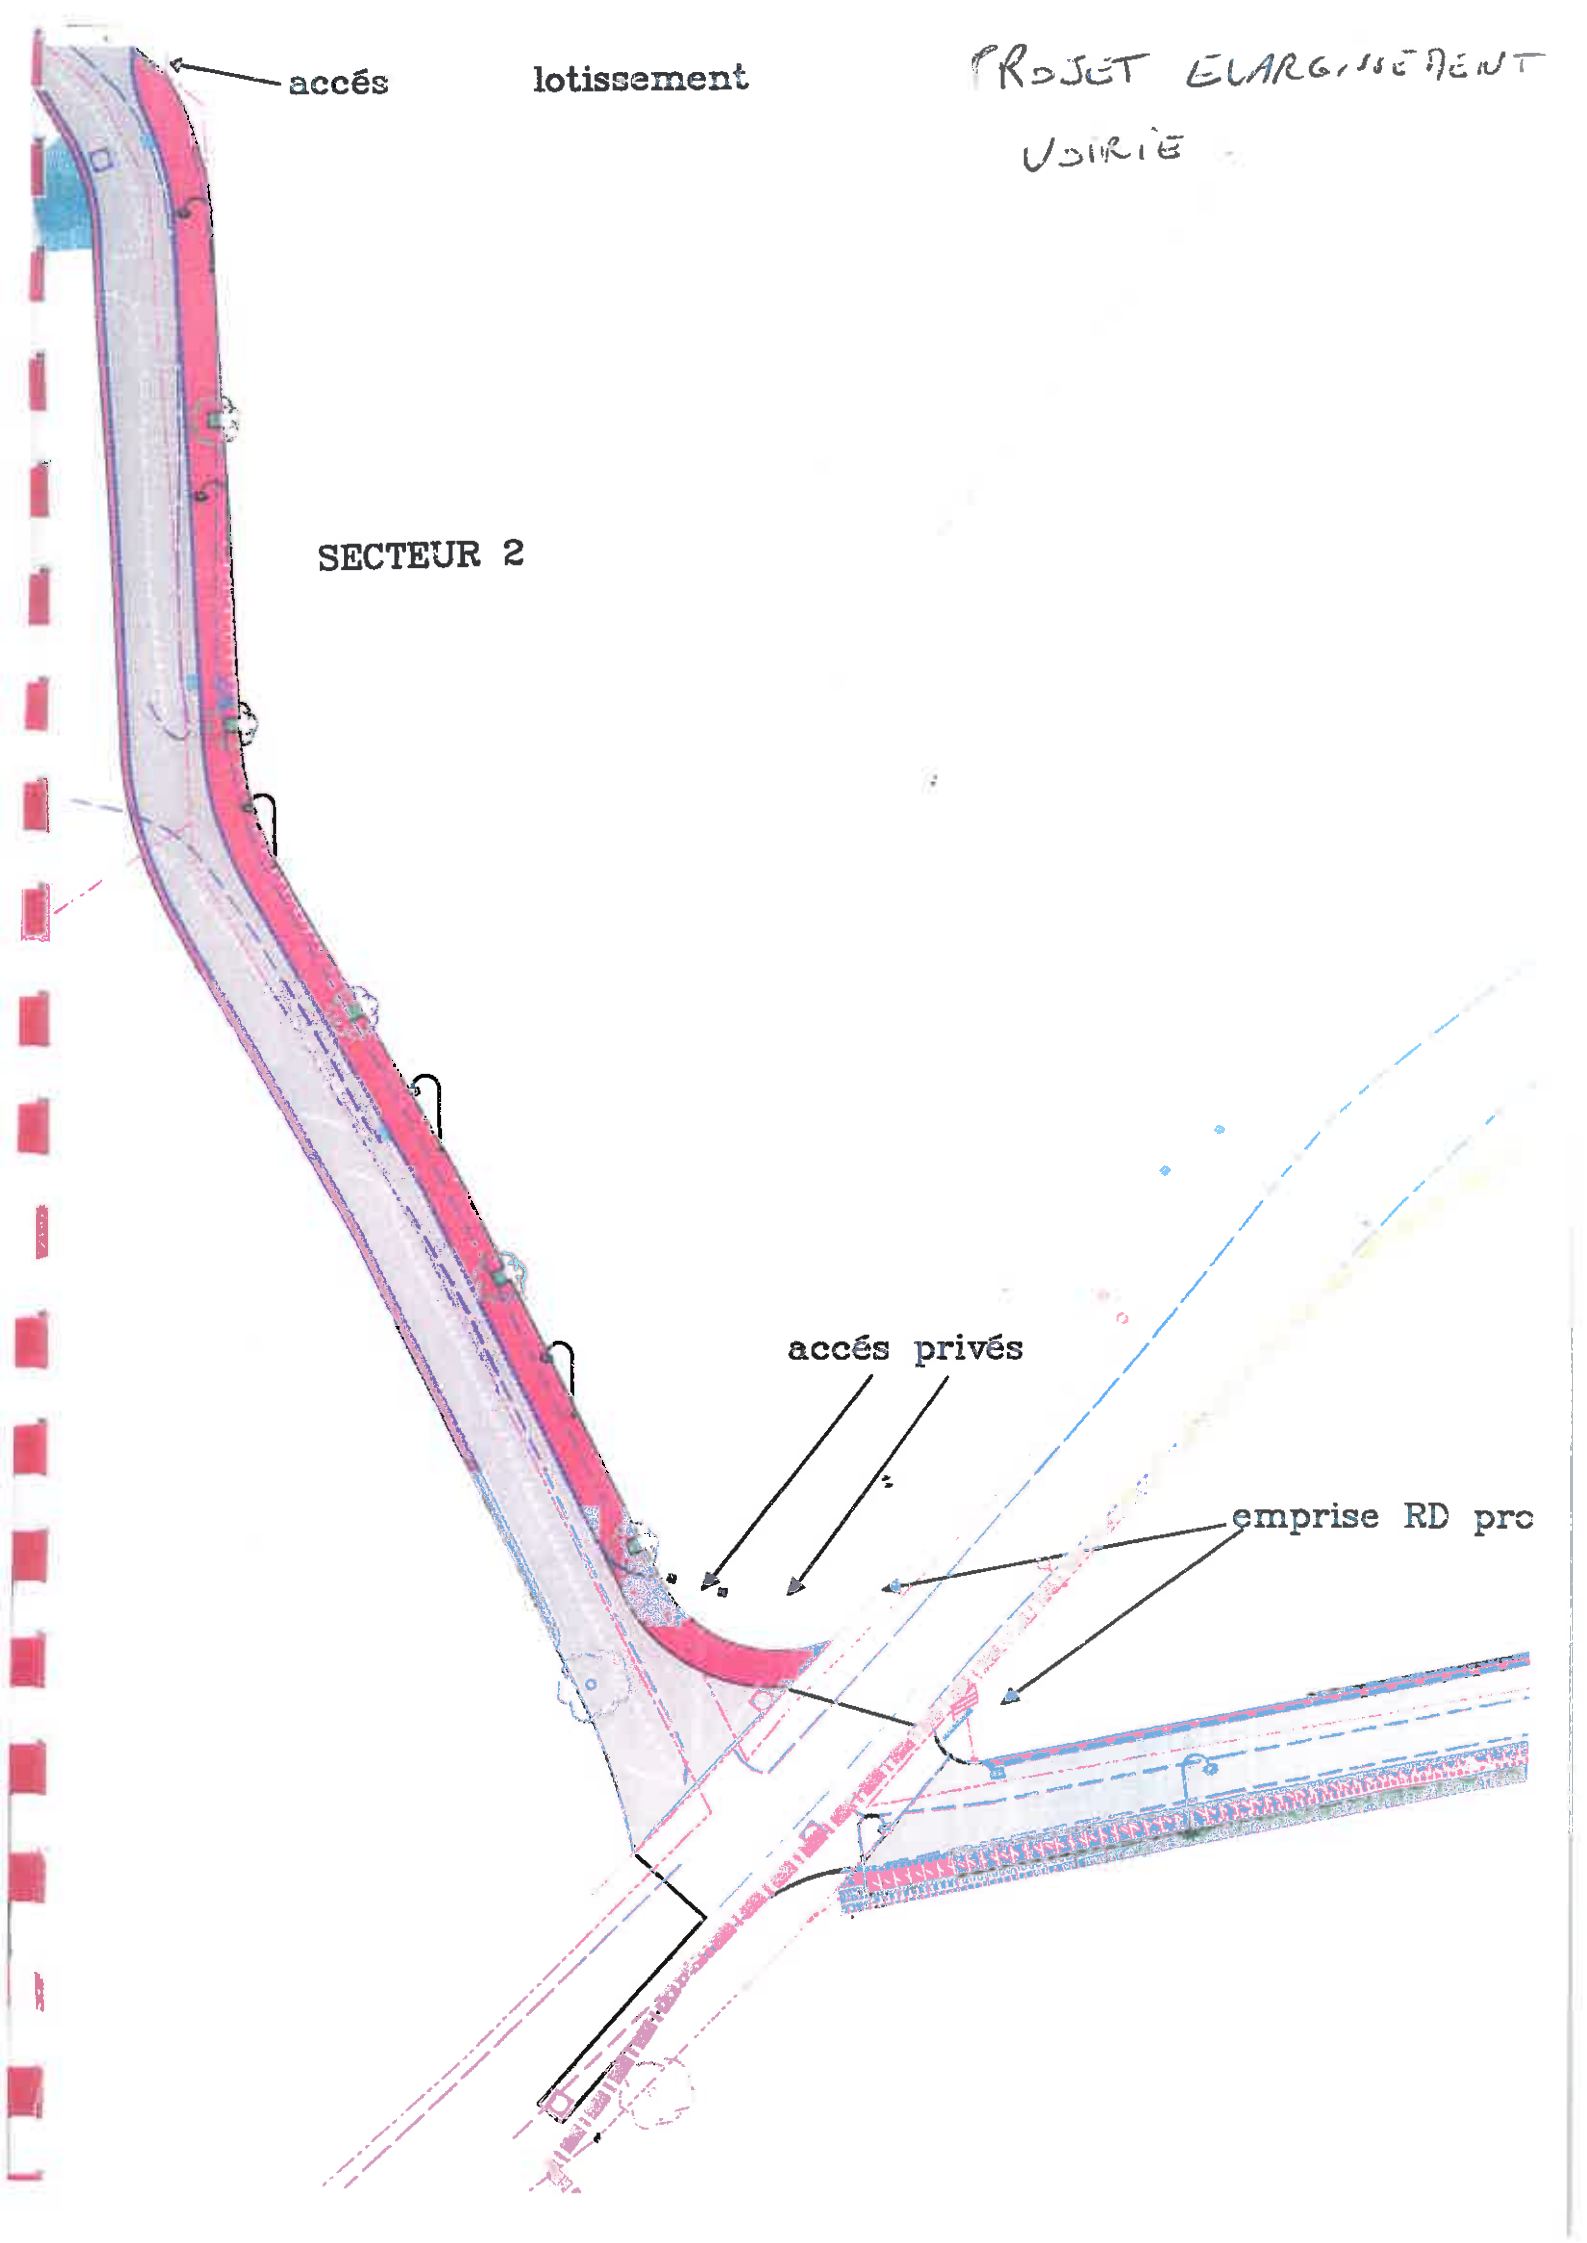

ement d'Ensemble

PROFIL DE VOIE SECTEUR 2

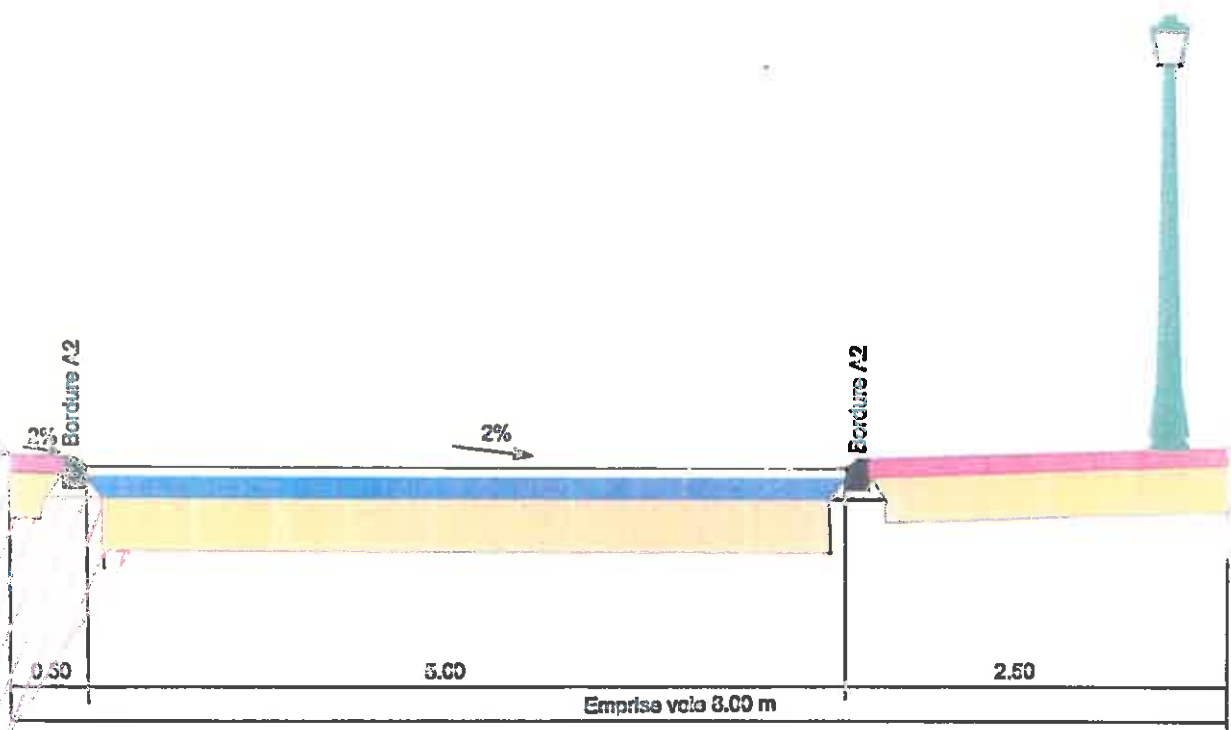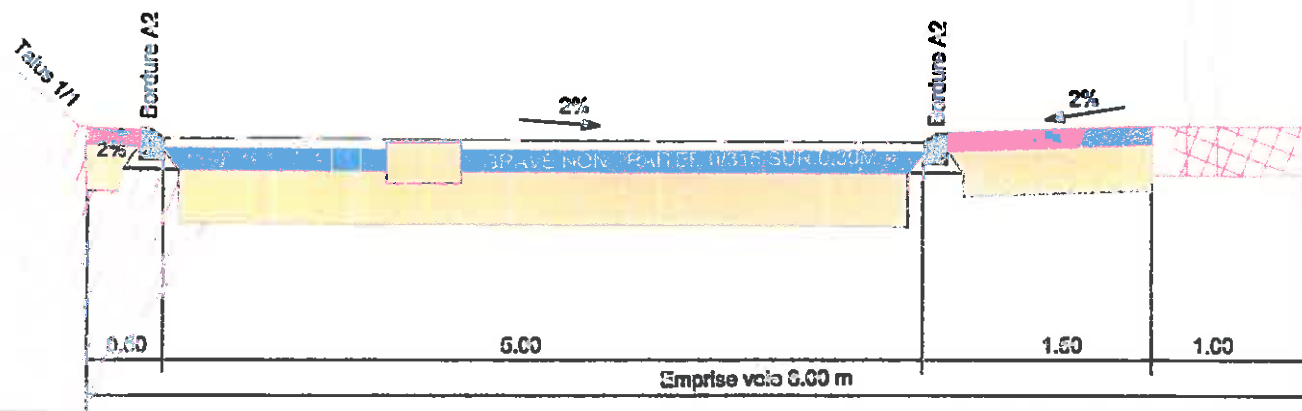

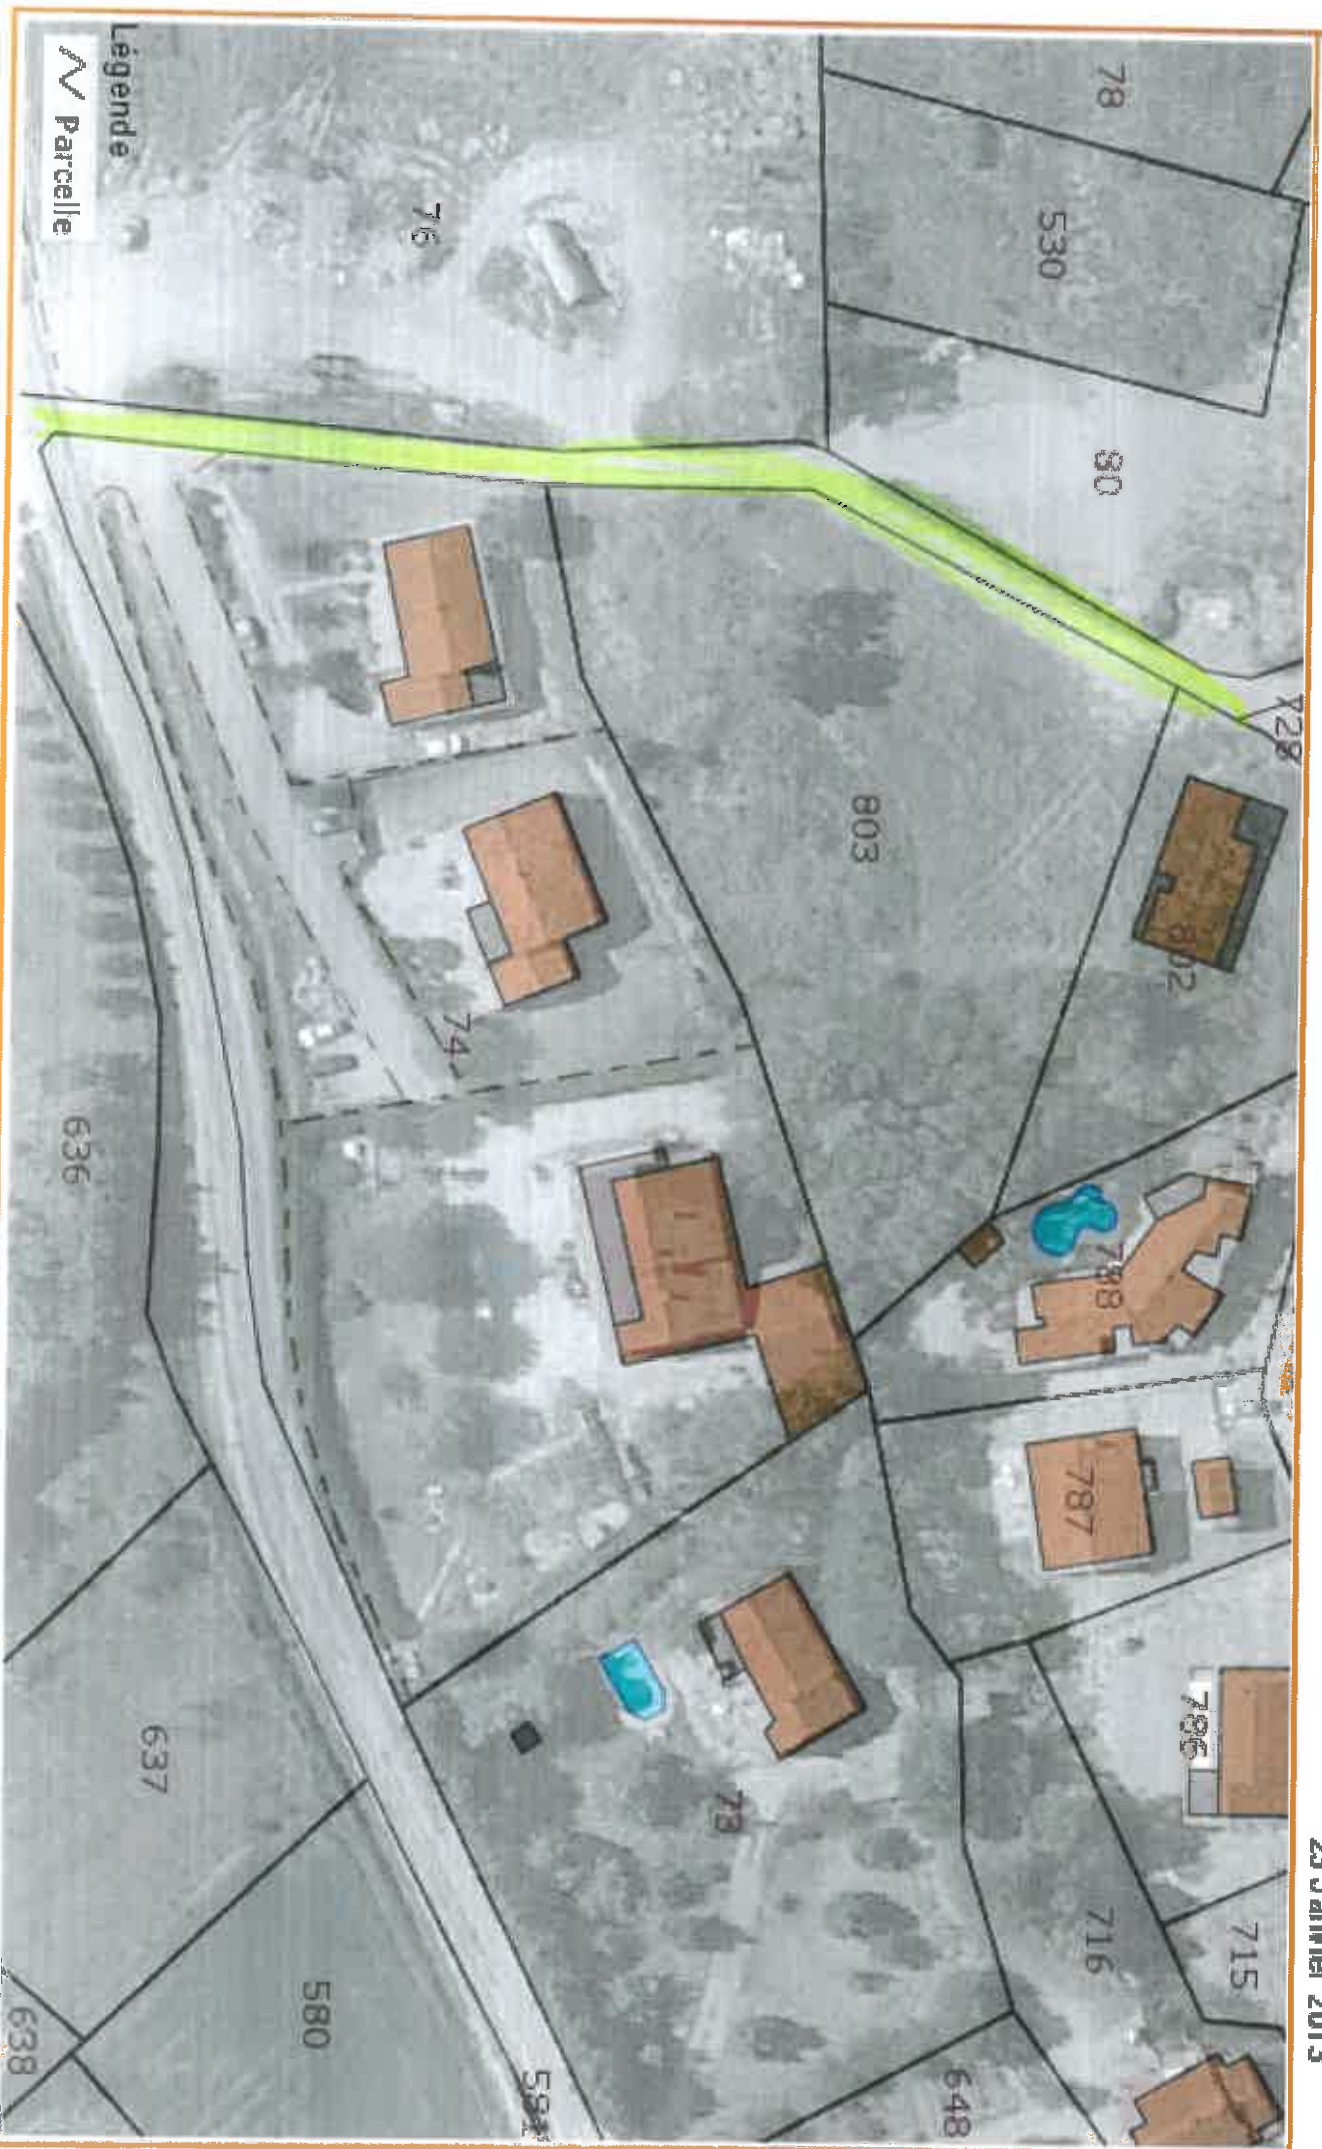

Accès au secteur 2 à
aménager
depuis la RD 122

