


COMMUNE DE VIC LA GARDIOLE
 PLAN DES ABORDS DU PROJET

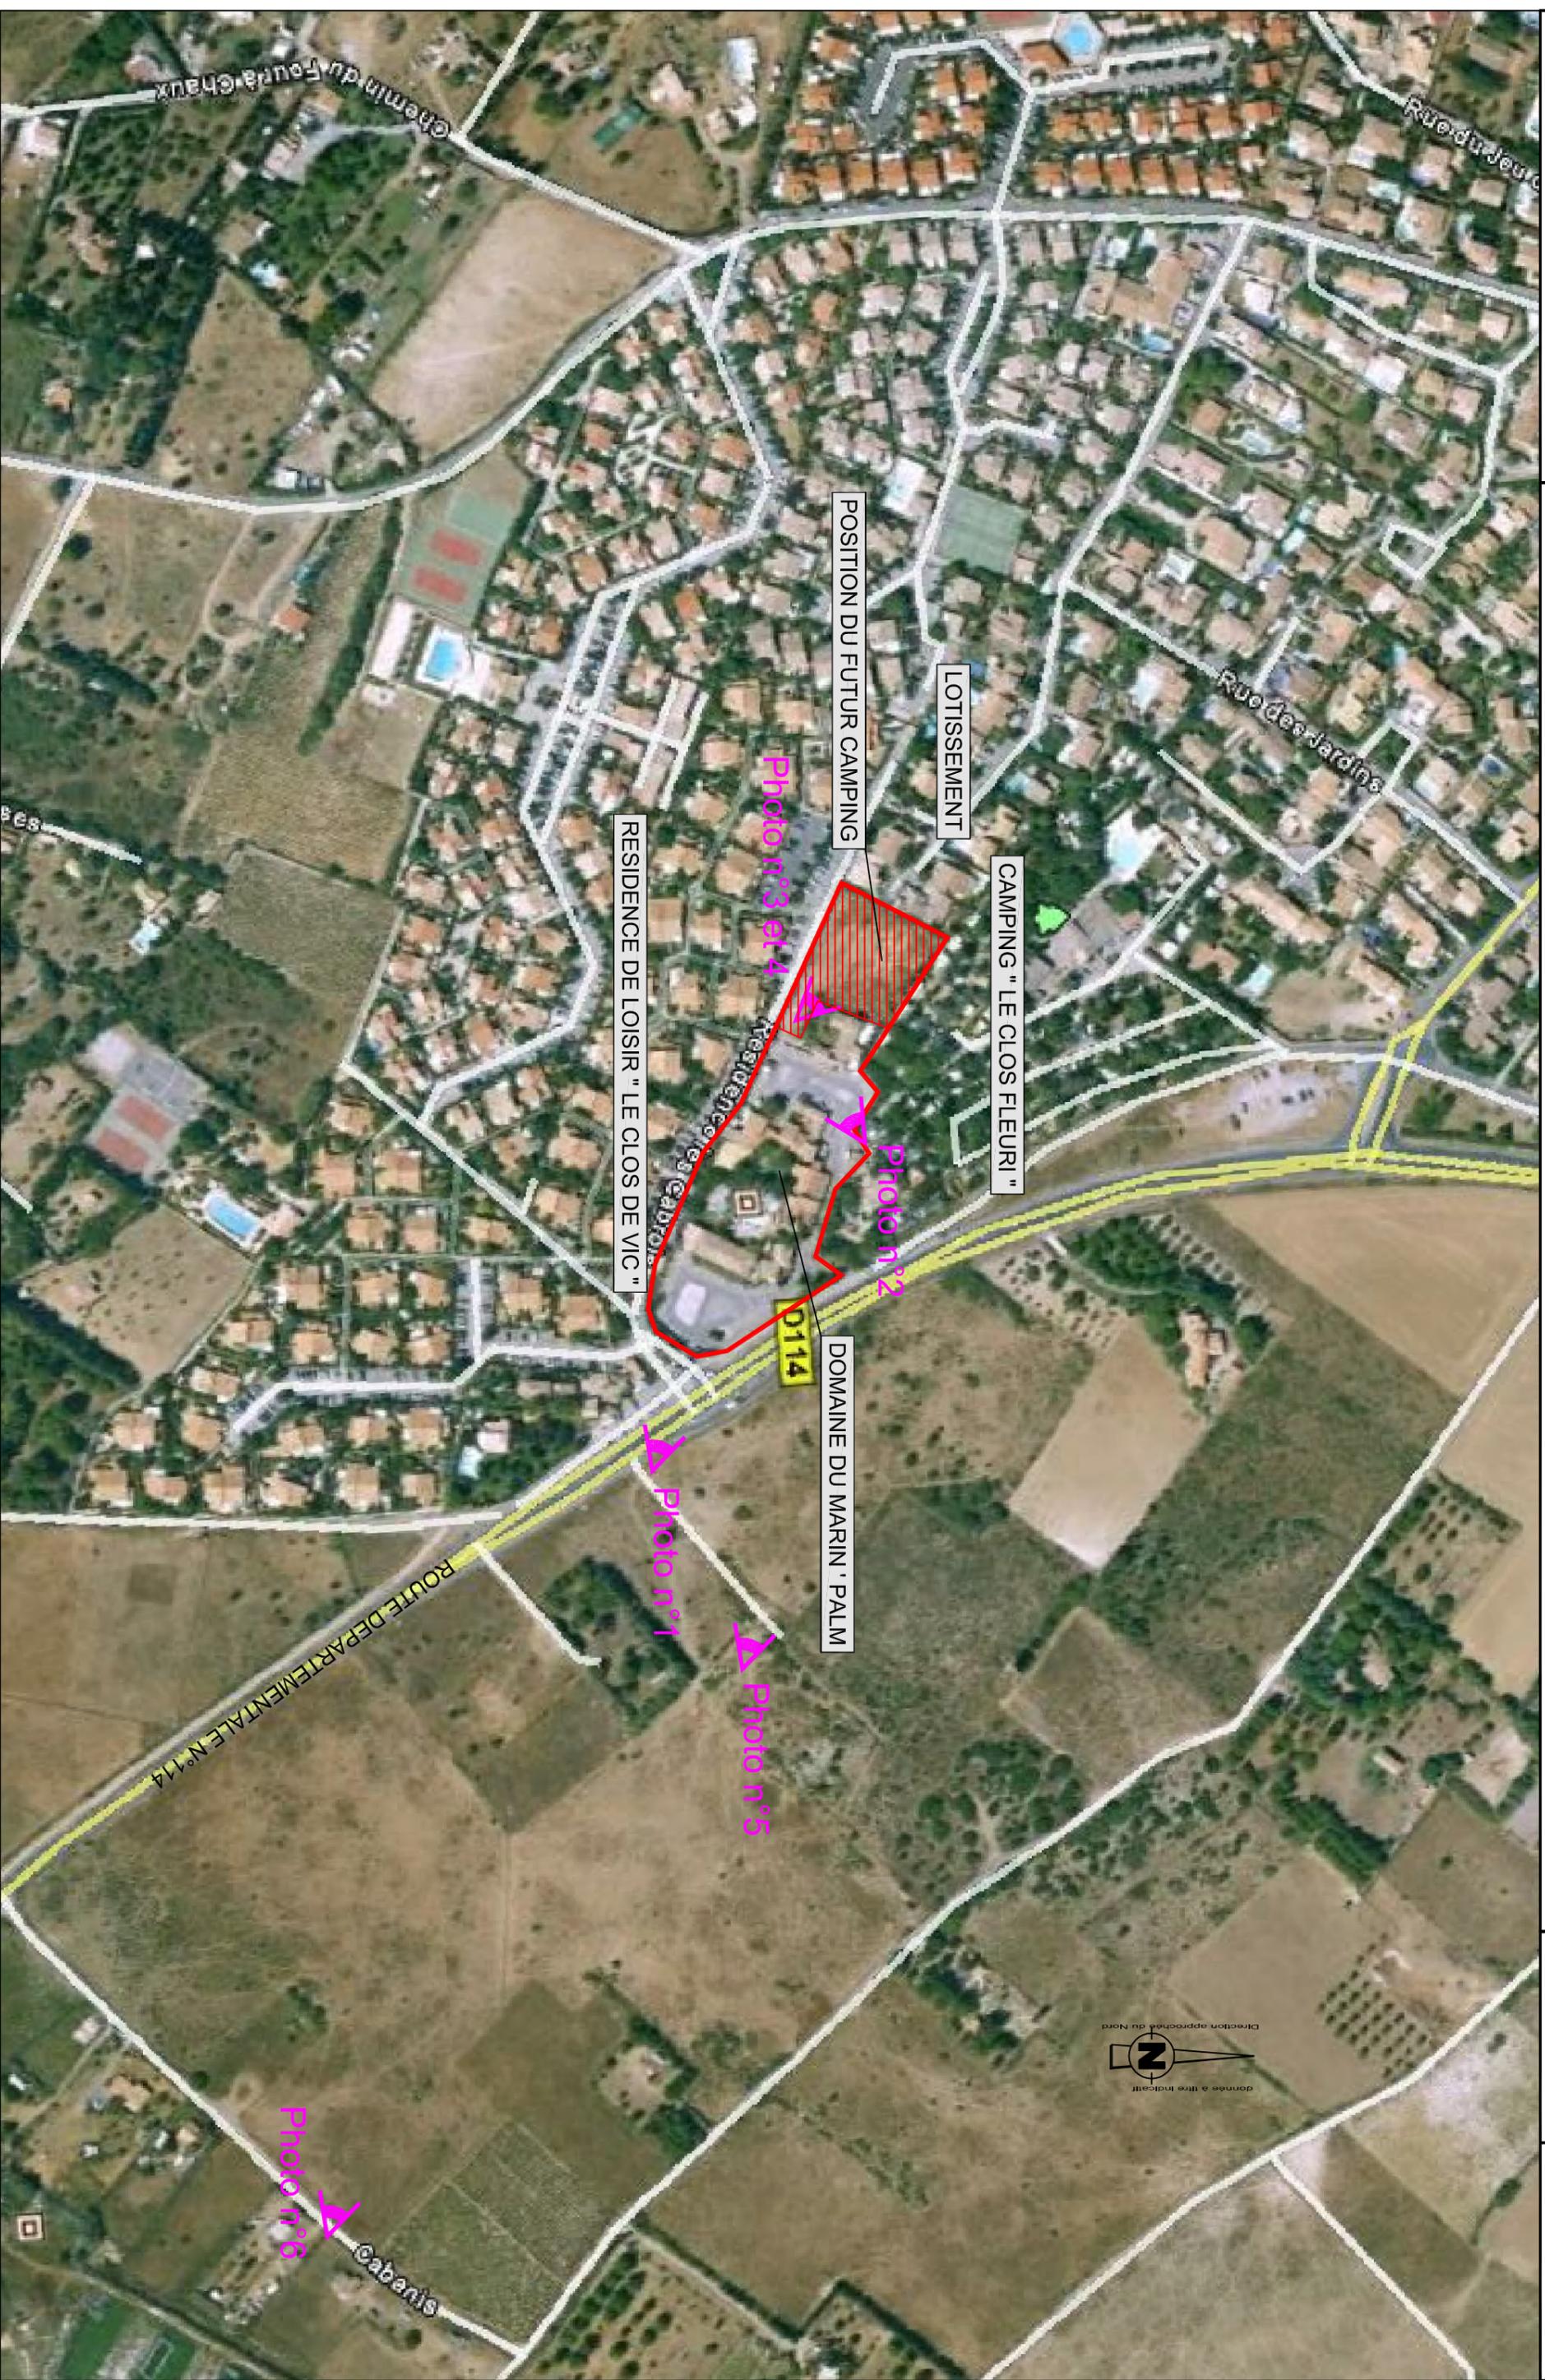

DOMAINE
LE MARIN ' PALM

PHOTOGRAPHIES DANS
L'ENVIRONNEMENT PROCHE
ET DANS LE PAYSAGE
LOINTAIN

Références cadastrales :

Section(s) : BL
Lieu(x)-dit(s) :
Numéro(s) cadastraux d'origine : 259-260-262

Adresse(s) :

Maîtrise d'ouvrage :

SAS MARIN IMMO
444, Chemin de la Paillassonne
30250 SOMMIERES

Plan dressé par :

 **S.E.L.A.R.L. GEOM7**
Géomètres-Experts Fonciers D.P.L.G.
PARC AQUATECHNIQUE NORD
7, Rue de BERLIN
B.P. 143 - 34203 SETE CEDEX
04.67.74.07.34
04.67.74.01.21
geom7.bet@wanadoo.fr

Ind.	Date	Nature Modification	Réalisé par
-	02-07-2014	Photographies du projet	Florian LEROUX
a			
b			
c			
d			
e			
f			
g			
h			
i			



PHOTOS DANS L'ENVIRONNEMENT PROCHE

PHOTO N°1 : Vue de l'entrée du Marin' Palm.



PHOTO N°2 : Vue du futur parking du camping.



PHOTO N°3 ET 4 : Vue du terrain du futur camping



PHOTOS DANS LE PAYSAGE LOINTAIN



PA1 - PLAN DE SITUATION

Ech: 1/25000



EXTRAIT CADASTRAL

Ech: 1/2000

