


Nota: Les coordonnées planimétriques ainsi que les coordonnées altimétriques sont dans un système indépendant.
Nota: Les Limites et la Surface ne seront définitives qu'après Bornage.
Nota: La direction du Nord est indicative.

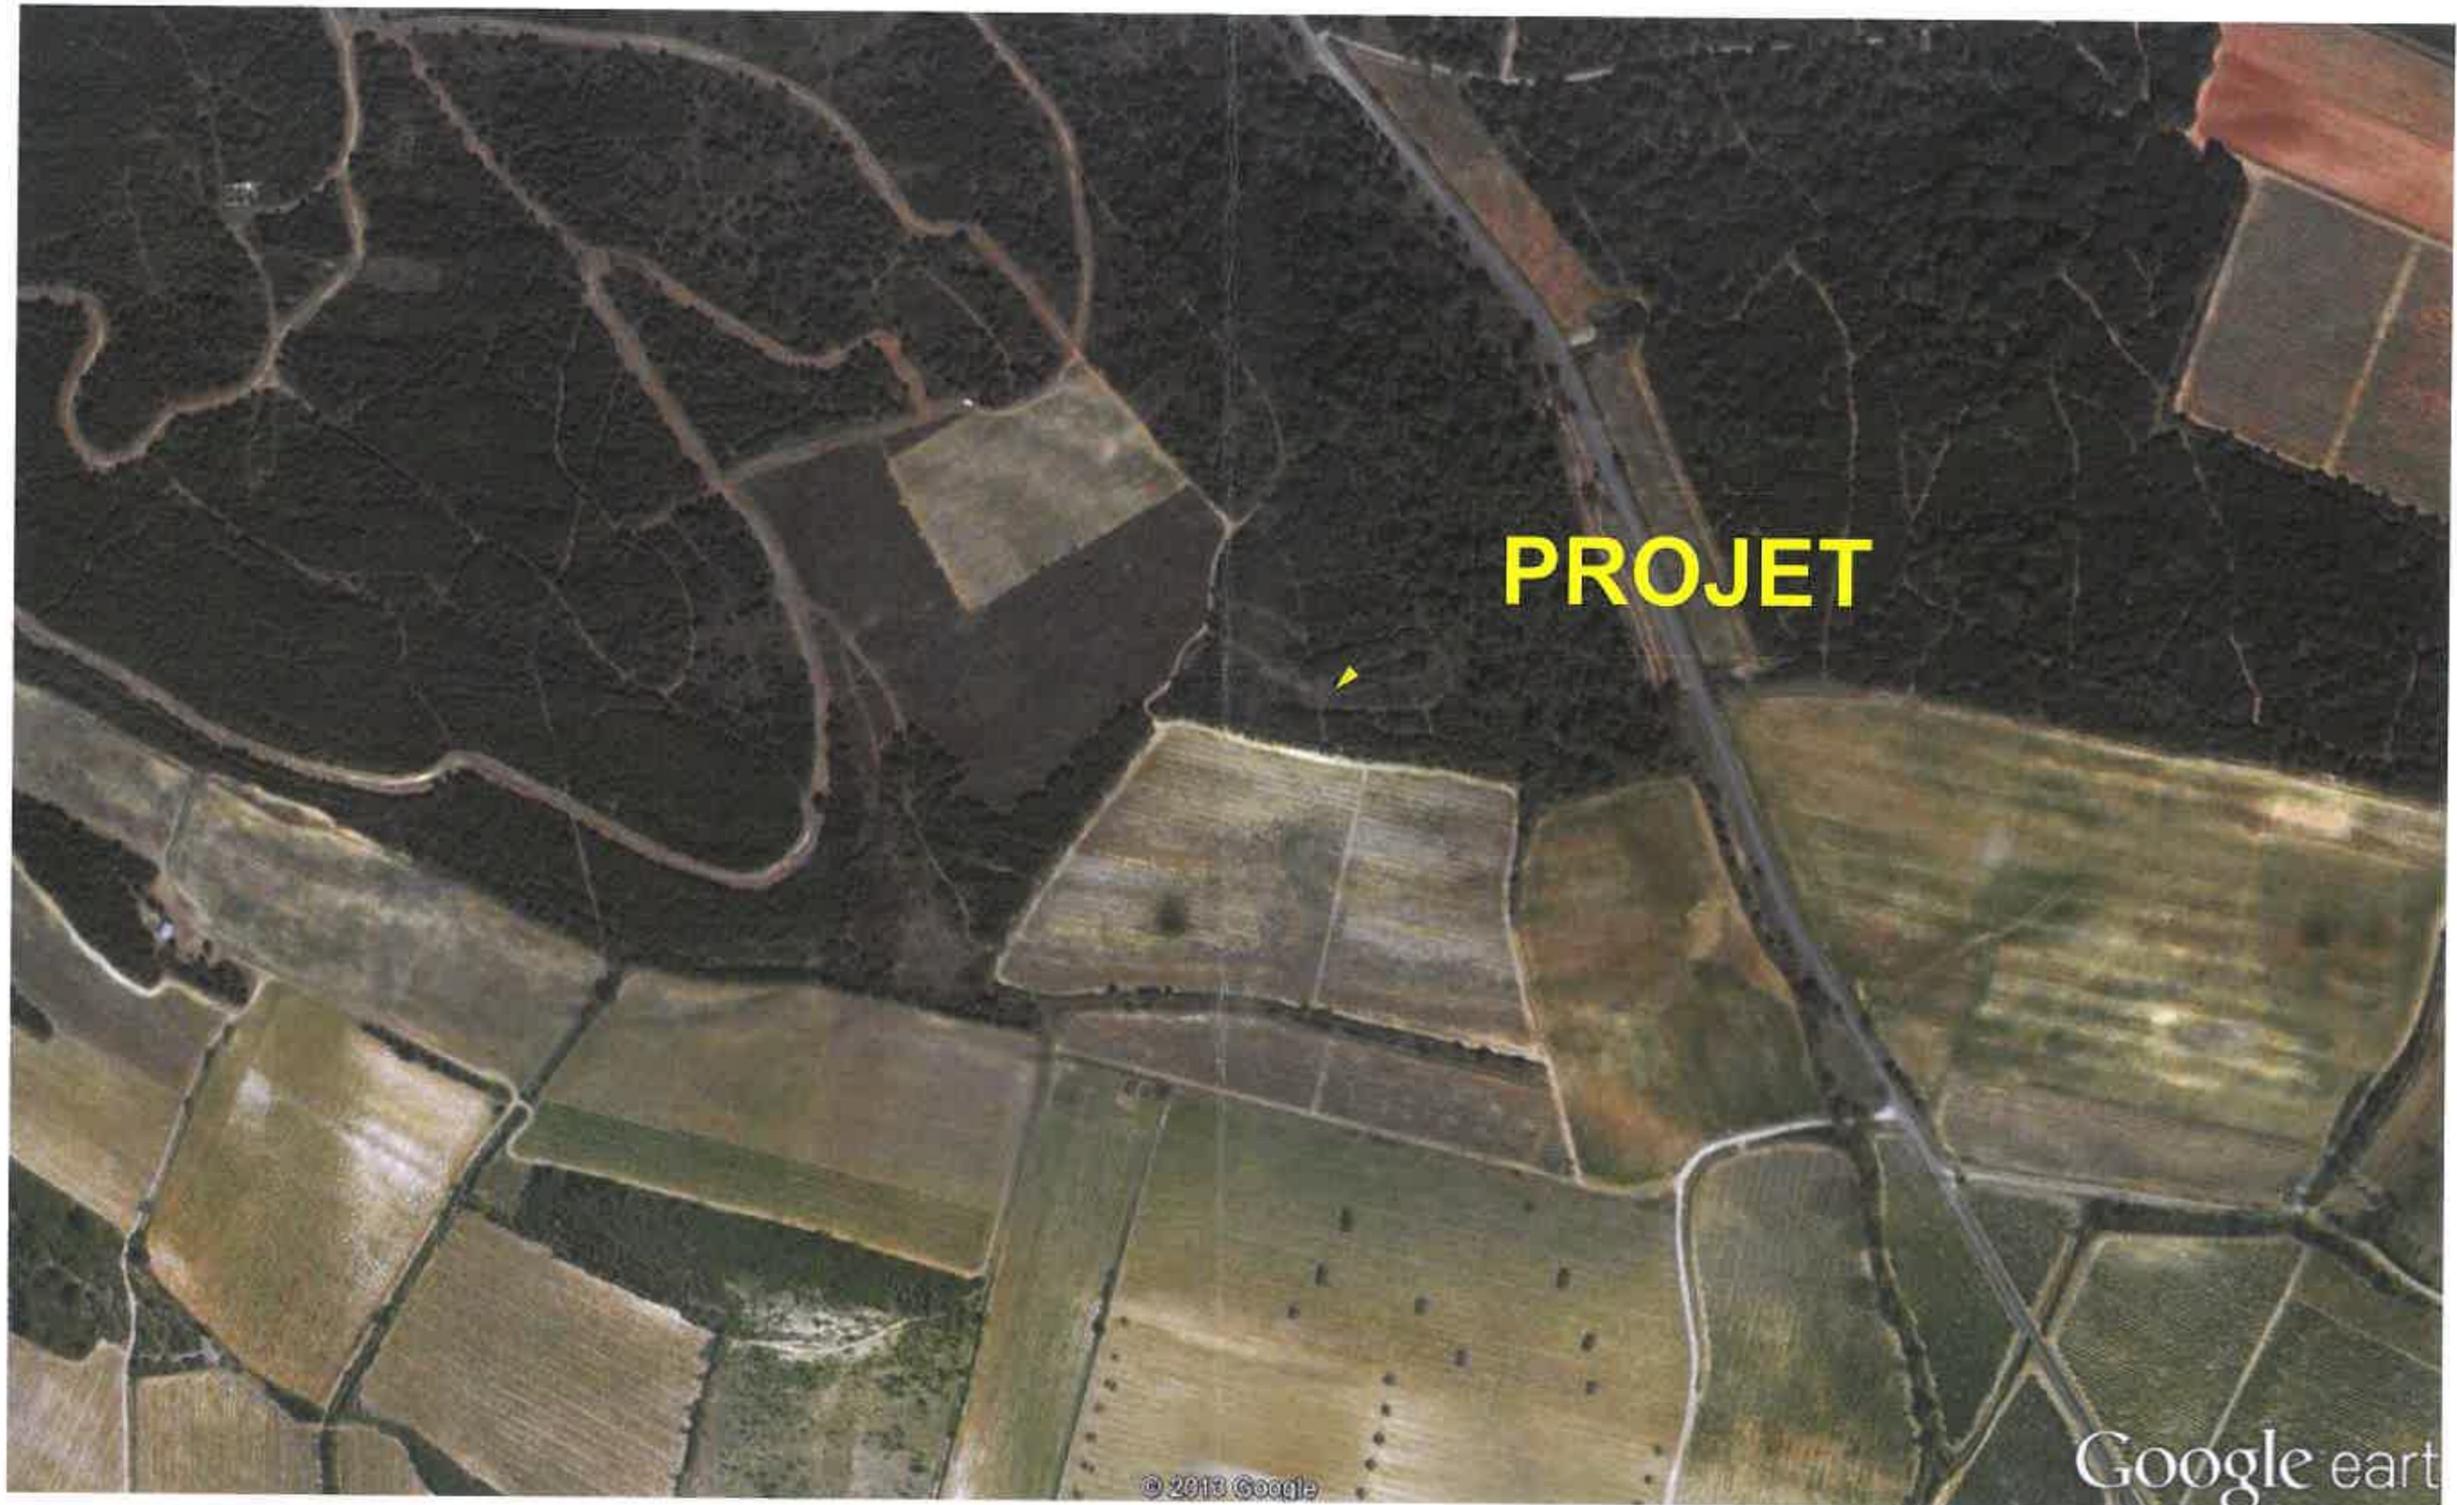

Maitre d'Oeuvre :

Atelier d'architecture **SEQUOIA**
38 impasse Ermengarde 34 090
MONTPELLIER
Tel : 04.67.04.25.88 06 62 88 16 90

24 janvier 2014

REALISATION D'UN DOMAINE VITICOLE

PLAN DE SITUATION

PCMI 1 C

Maitre d'Ouvrage:

**SCEA CHATEAU
ELLUL-FERRIERES
Sylvie & Gilles ELLUL
RD 610 FONTMAGNE
34 160 CASTRIES**



VUE 2 EST



VUE 1 OUEST



VUE 4 NORD



VUE 3 SUD



Maitre d'Oeuvre :

Atelier d'architecture **SEQUOIA**
38 impasse Ermengarde 34 090
MONTPELLIER
Tel : 04.67.04.25.88 06 62 88 16 90


24 janvier 2014

REALISATION D'UN DOMAINE VITICOLE

PHOTOS DU TERRAIN

PCMI 7 et 8

Maitre d'Ouvrage:
SCEA CHATEAU
ELLUL-FERRIERES
Sylvie & Gilles ELLUL
RD 610 FONTMAGNE
34 160 CASTRIES

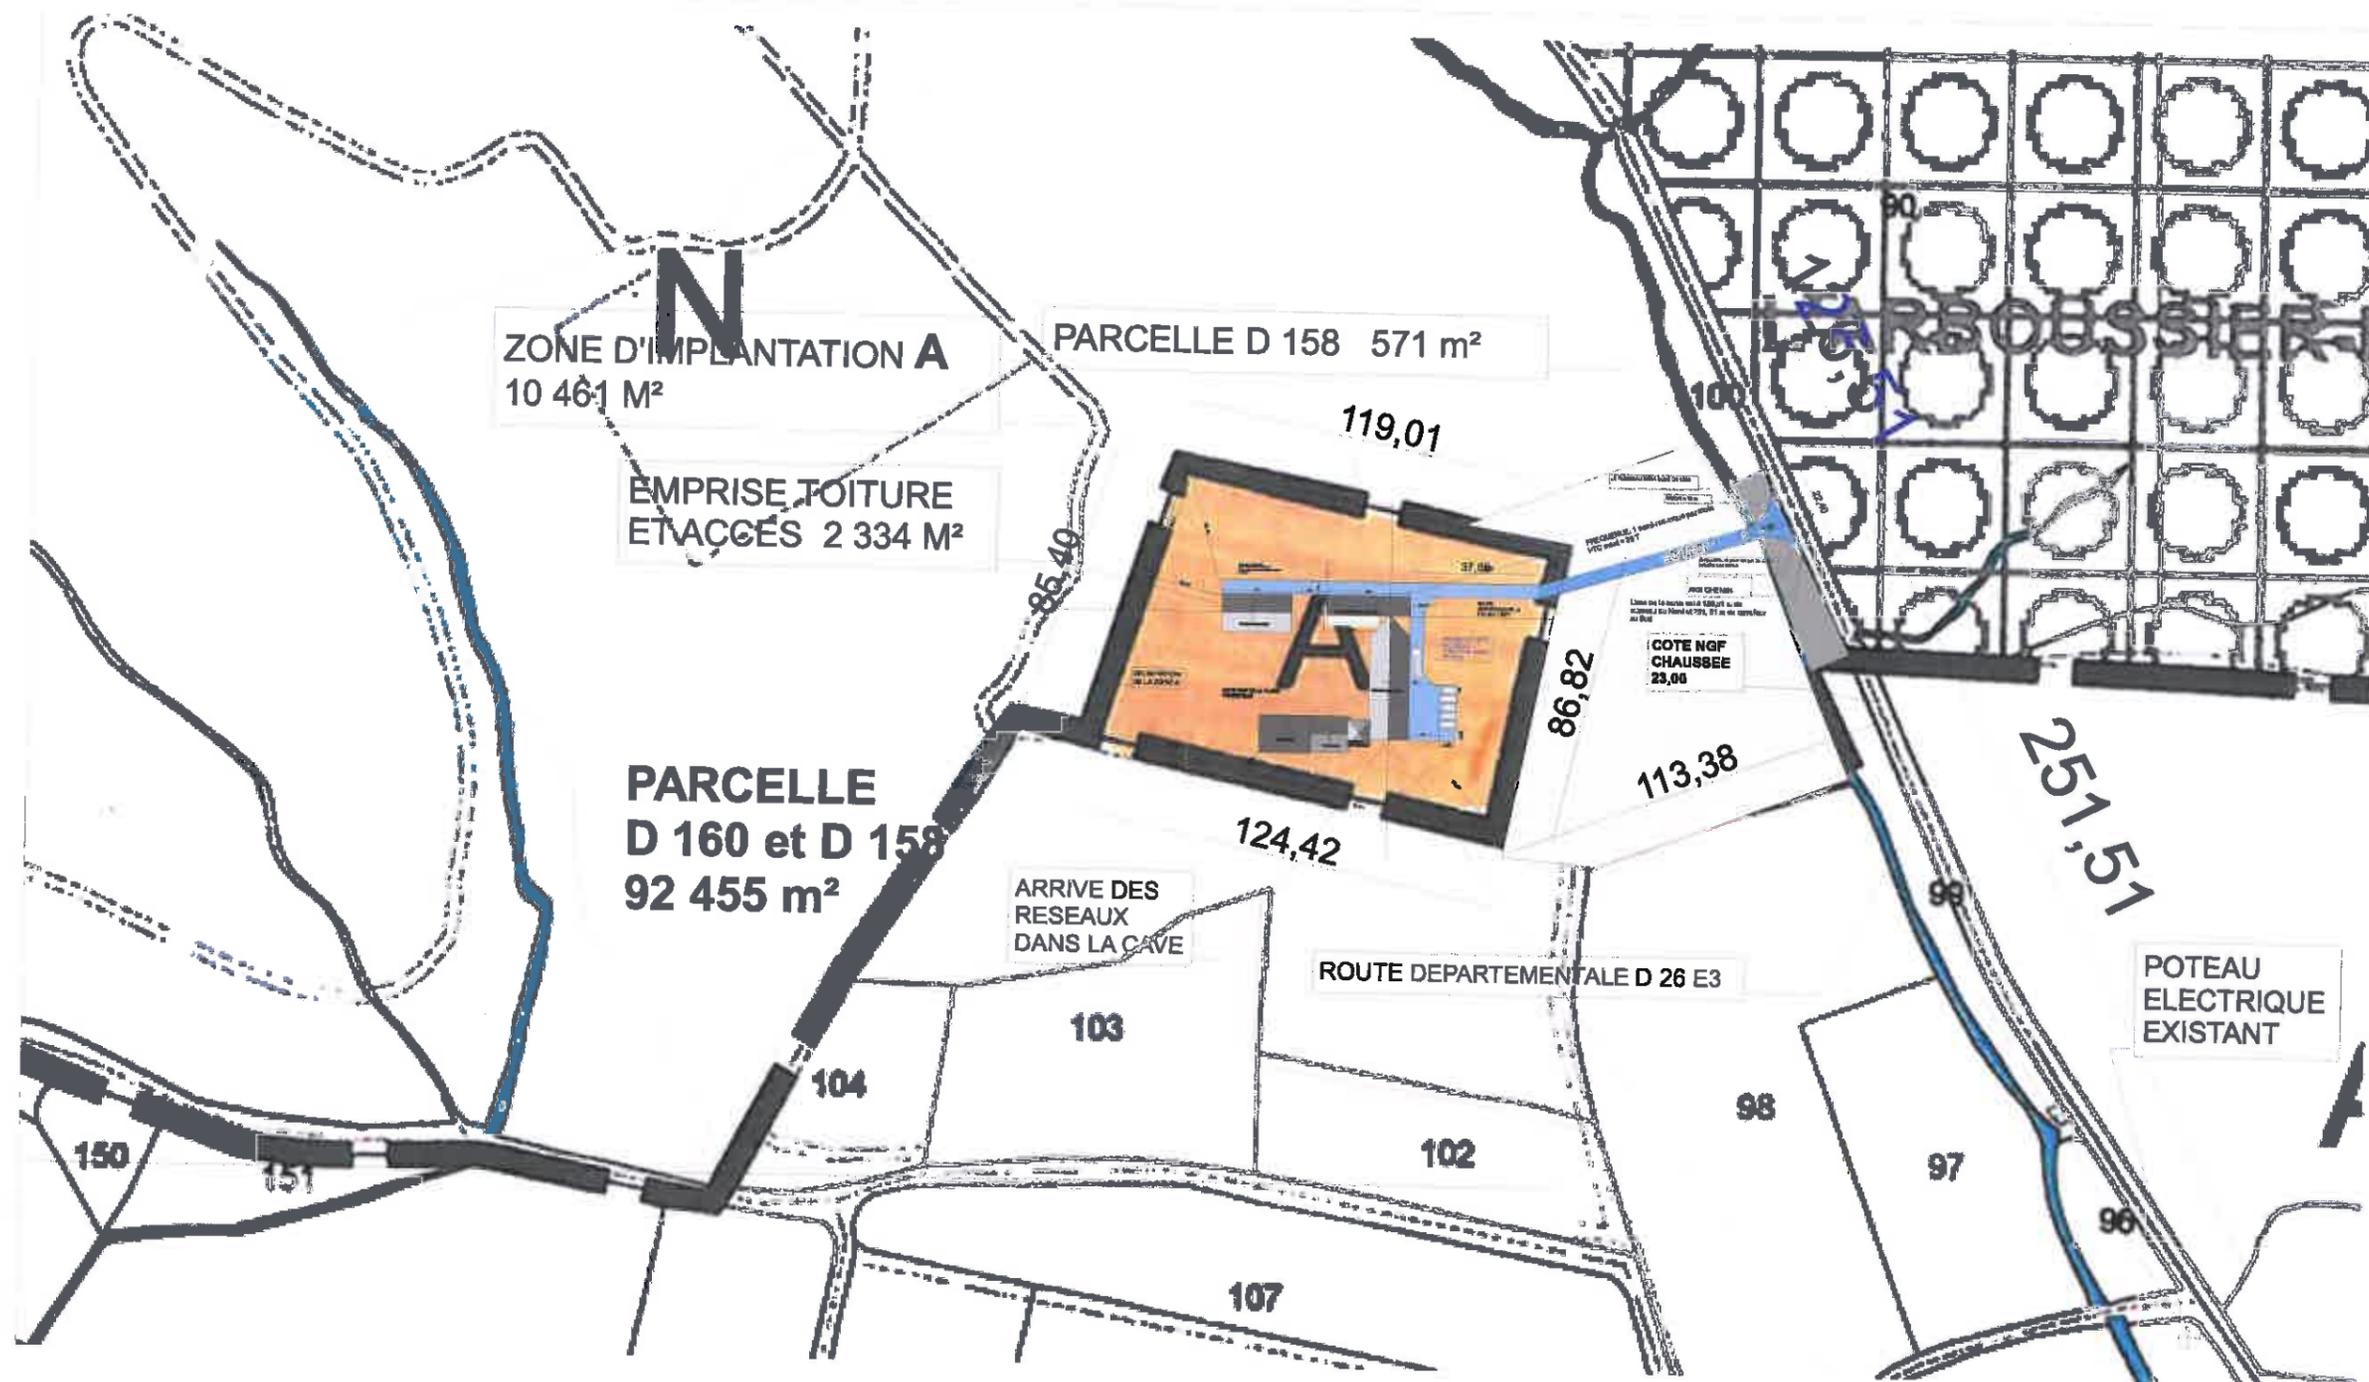

VEHICULE: Semi-remorque PTC 38 T avec une fréquence d'un passage par mois, L'axe du chemin qui accède à la RD26e3 est situé à 126,51 m au Sud d'un ruisseau qui traverse la RD et à 251,51 au Nord du carrefour où est présent un poteau électrique



Maitre d'Oeuvre :

Atelier d'architecture **SEQUOIA**
 38 impasse Ermengarde 34 090
 MONTPELLIER
 Tel : 04.67.04.25.88 06 62 88 16 90


24 janvier 2014

REALISATION D'UN DOMAINE VITICOLE

PLAN MASSE ACCES RD26e3 1/2000e

PCMI 2

Maitre d'Ouvrage:
 SCEA CHATEAU
 ELLUL-FERRIERES
 Sylvie & Gilles ELLUL
 RD 610 FONTMAGNE
 34 160 CASTRIES

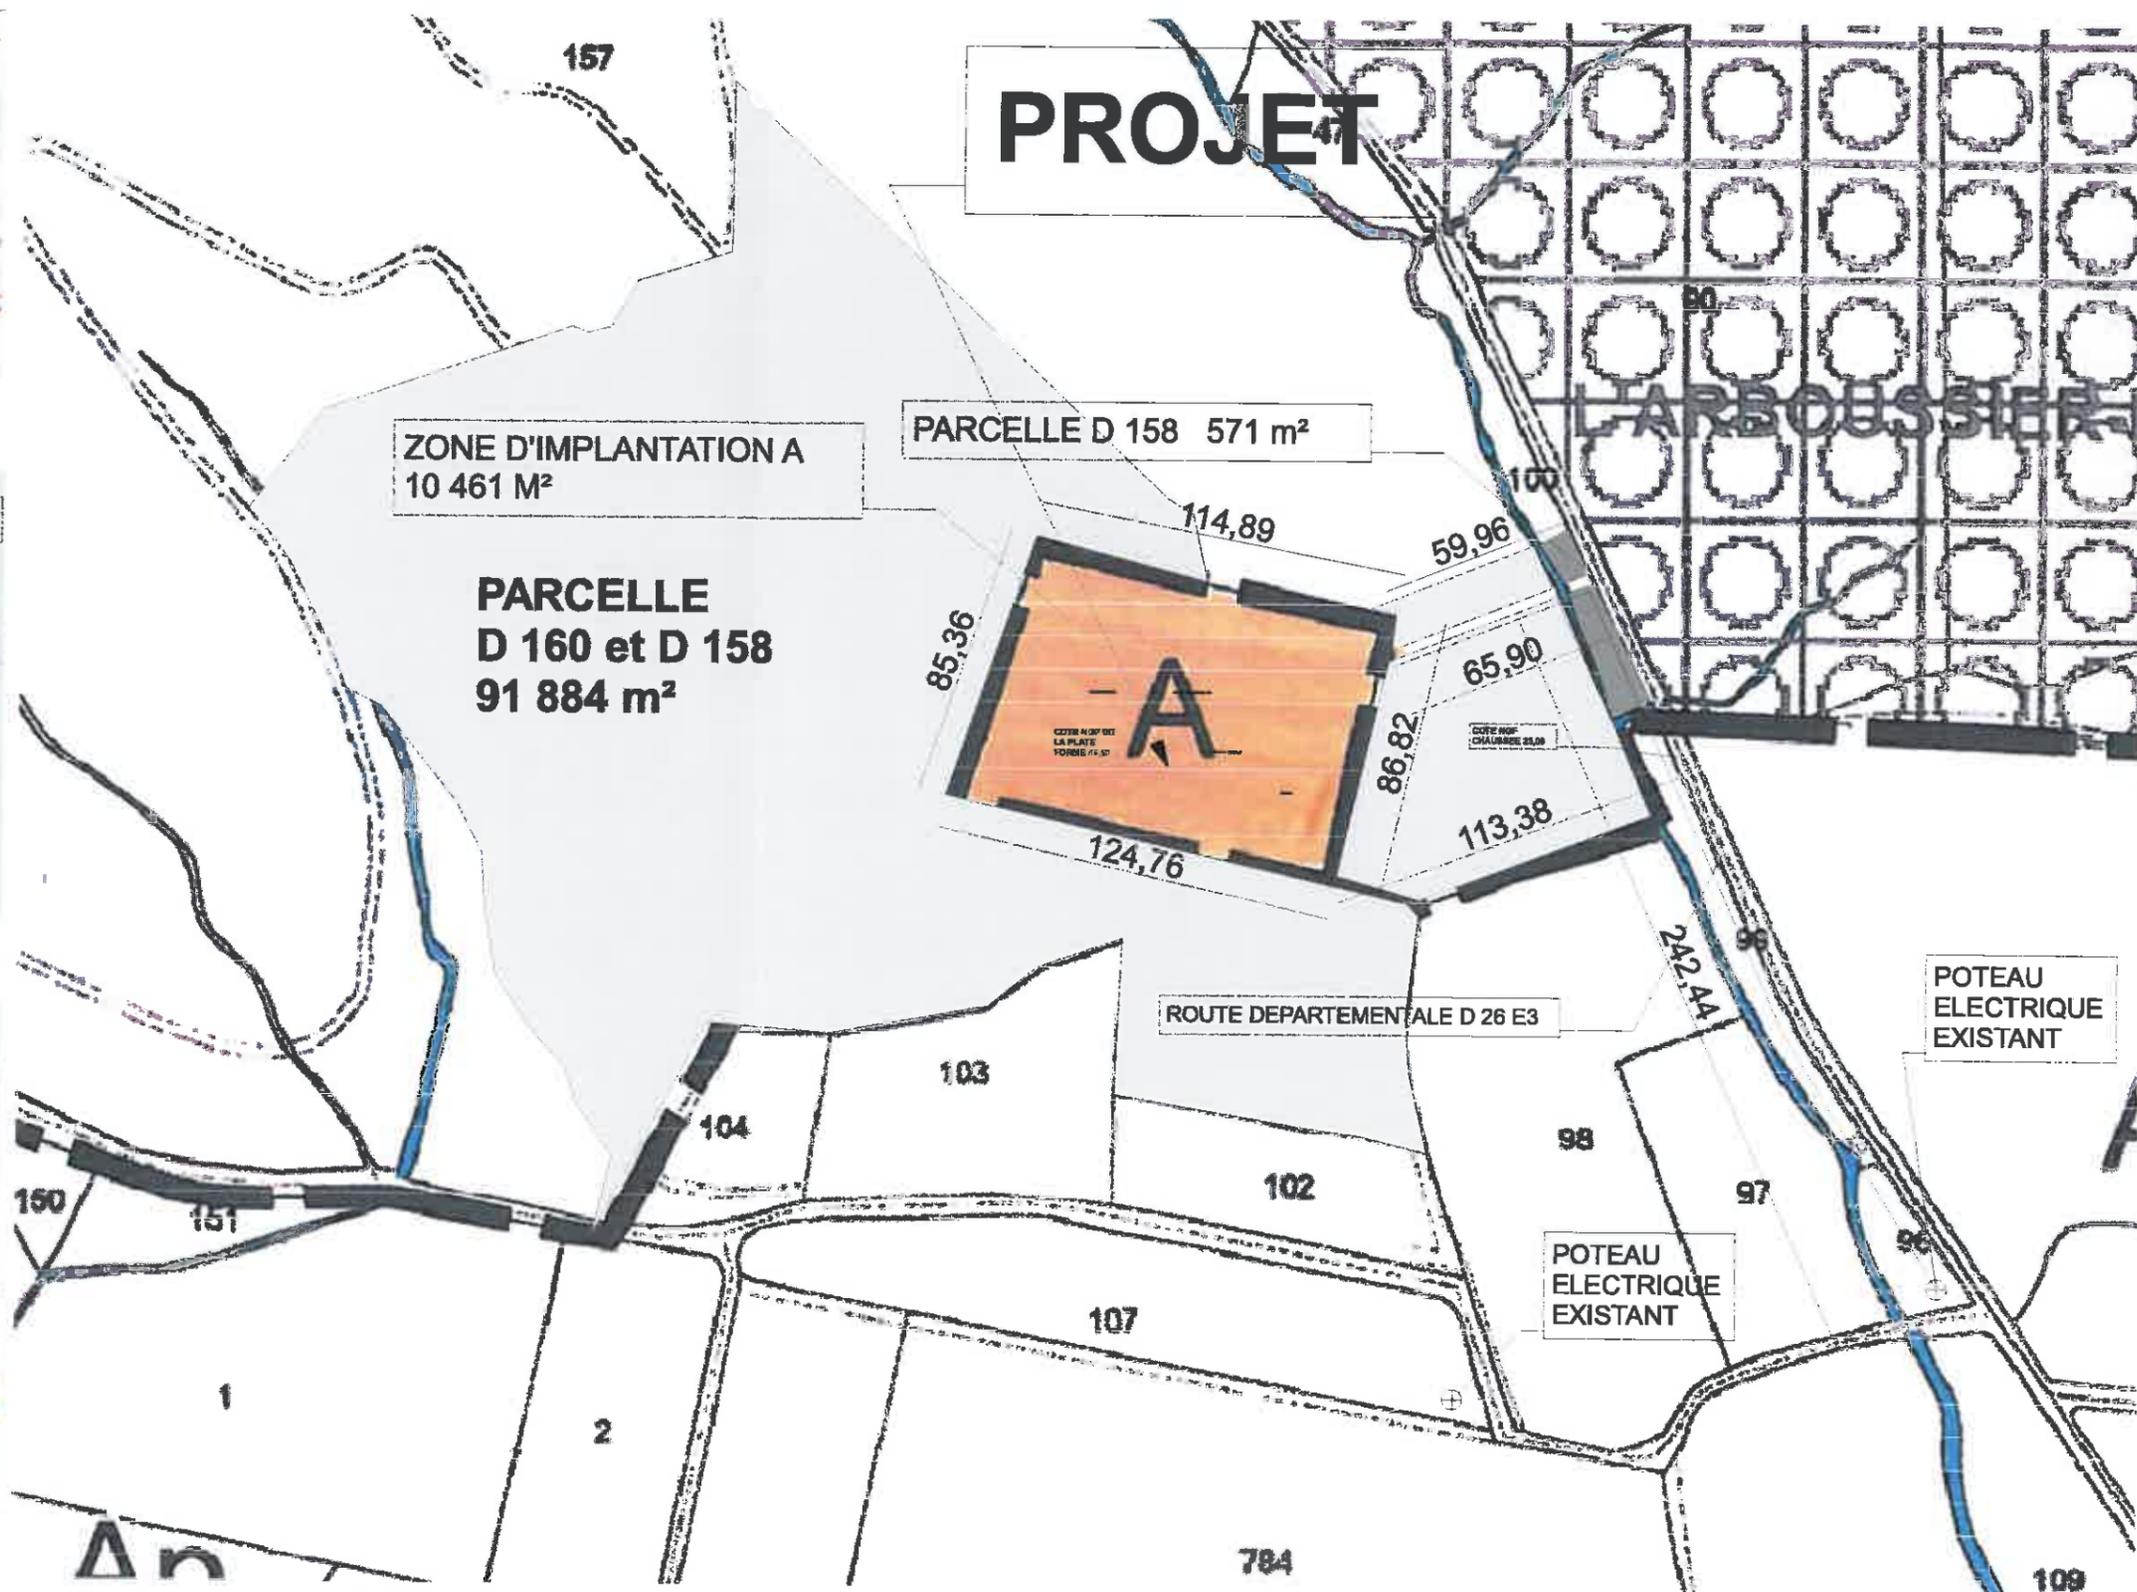


Maitre d'Oeuvre :
Atelier d'architecture SEQUOIA
 38 impasse Ermengarde 34 090
 MONTPELLIER
 Tel : 04.67.04.25.88 06 62 88 16 90

24 janvier 2014

Christophe L...

REALISATION D'UN DOMAINE VITICOLE
SITUATION PARCELLE et PROJET
PA 1

Maitre d'Ouvrage:
SCEA CHATEAU
ELLUL-FERRIERES
 Sylvie & Gilles ELLUL
 RD 610 FONTMAGNE
 34 160 CASTRIES

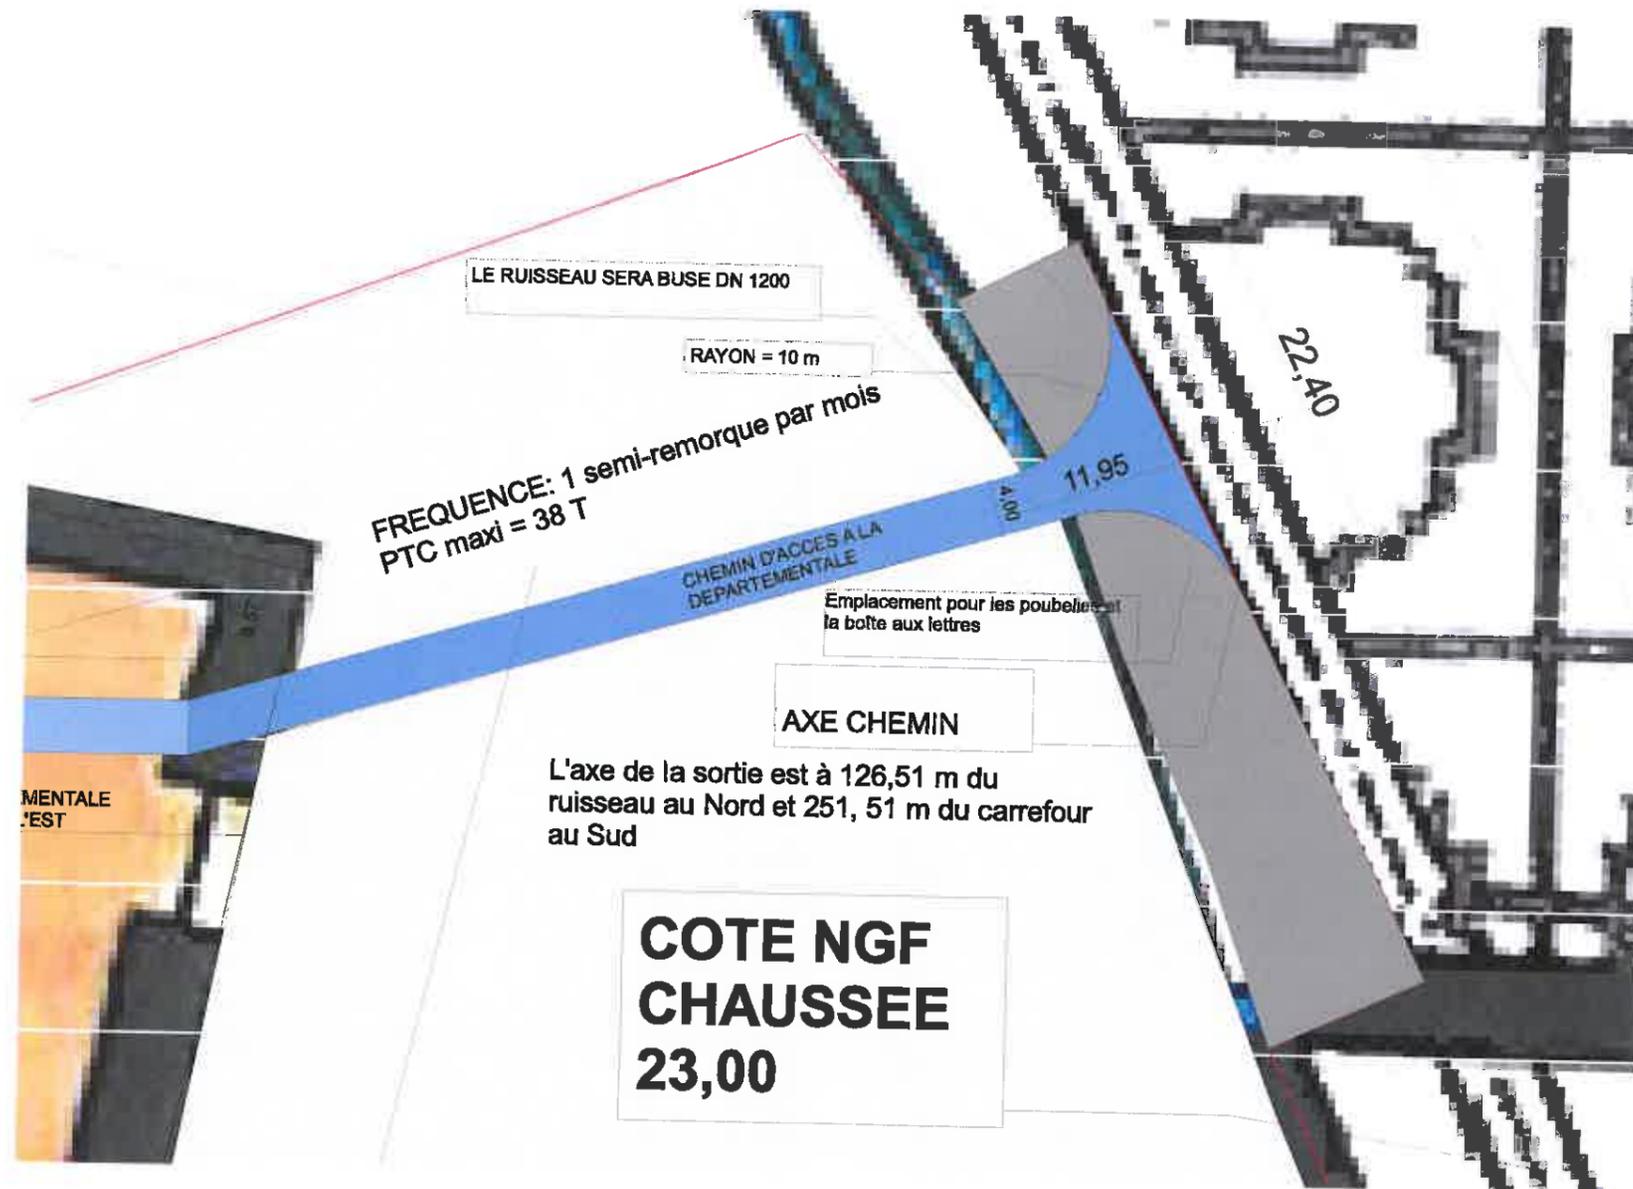

VEHICULE: Semi-remorque PTC 38 T avec une fréquence d'un passage par mois, L'axe du chemin qui accède à la RD26e3 est situé à 126,51 m au Sud d'un ruisseau qui traverse la RD et à 251,51 au Nord du carrefour où est présent un poteau électrique.



Maitre d'Oeuvre :

Atelier d'architecture **SEQUOIA**
 38 impasse Ermengarde 34 090
 MONTPELLIER
 Tel : 04.67.04.25.88 06 62 88 16 90

24 janvier 2014

REALISATION D'UN DOMAINE VITICOLE

PLAN MASSE ACCES RD26e3 1/500e

PCMI 2

Maitre d'Ouvrage:
 SCEA CHATEAU
 ELLUL-FERRIERES
 Sylvie & Gilles ELLUL
 RD 610 FONTMAGNE
 34 160 CASTRIES