


RATIER Sylvie
Née CHRISTIAN J.

IRIE DE QUISSAC

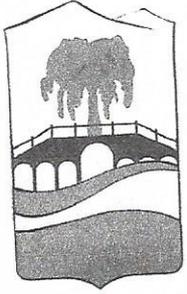

ATTESTATION

Objet : autorisation de défrichement

Monsieur, Marc JONGET, Maire de QUISSAC, certifie que les parcelles section AN numéro 88 et 89 ne sont pas situées dans un espace boisé classé.

Fait à QUISSAC, Le 31 janvier 2013
Pour servir et valoir ce que de droit.

Le Maire

M. Marc JONGET

A handwritten signature in black ink, appearing to be 'Marc JONGET', written over a faint circular official stamp.

Département :
GARD

Commune :
QUISSAC

Section : AN
Feuille : 000 AN 01

Échelle d'origine : 1/2000
Échelle d'édition : 1/500

Date d'édition : 17/07/2012
(fuseau horaire de Paris)


Coordonnées en projection : RGF93CC44
©2011 Ministère du budget, des comptes
publics, de la fonction publique et de la
réforme de l'Etat.

PLAN SOMMAIRE

DP9

Projet -

RATIER.
Silyy.
Née CHRISTIAN

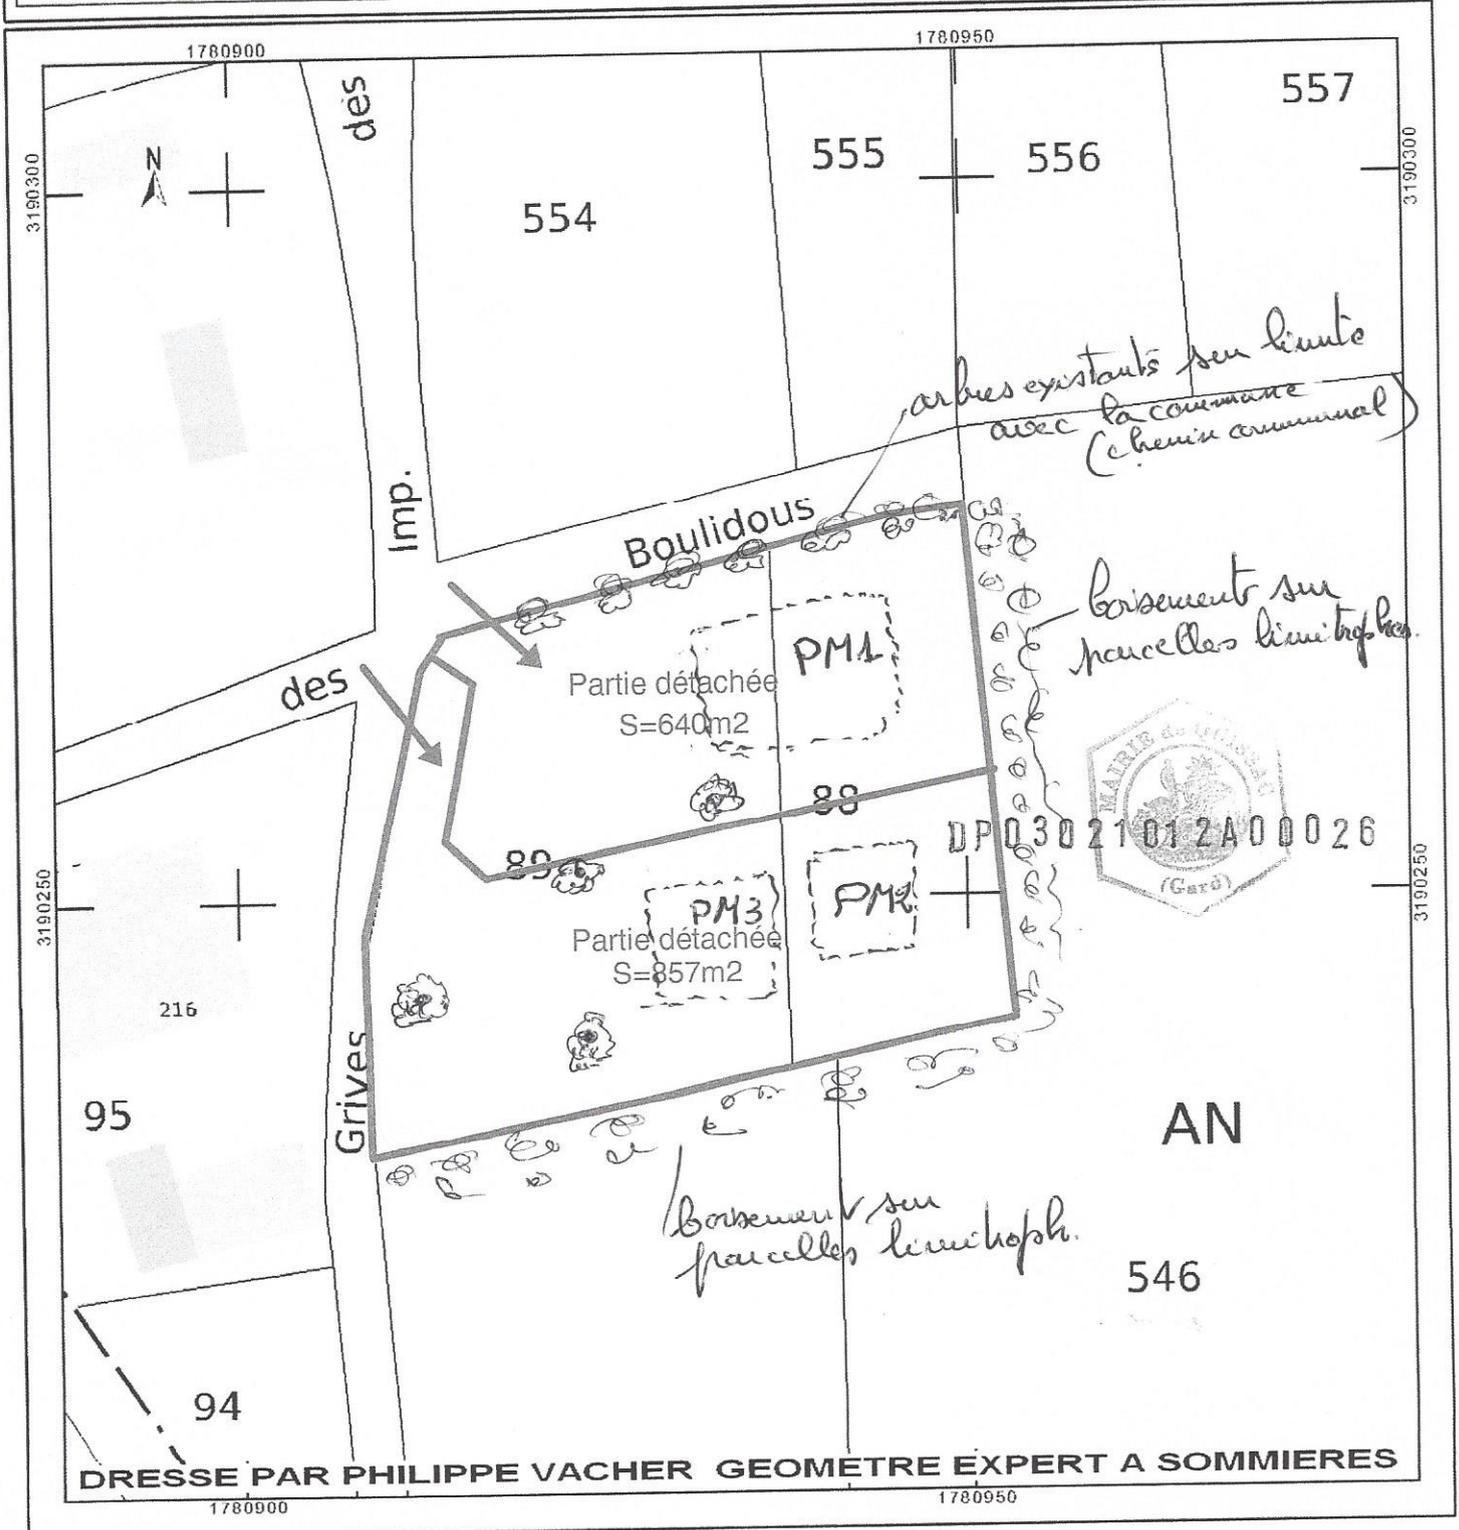

PM 1,2,3. = Projet Maison individuelle.

☺ arbres existants ne tant pas touché pour la construction. (très petit chemin vert)

DP1 - PLAN DE SITUATION

Commune : QUISSAC



Cadastrée Section AN N°88 et 89
Lieu dit : « Chemin des Boulidous »




PROPRIETAIRE

Mme RATIER Sylvie

Née COTRESTIAN

Dressé par Philippe VACHER - GEOMETRE EXPERT D.P.L.G - à SOMMIERES - tel : 04.66.80.05.37 Dossier n°10298

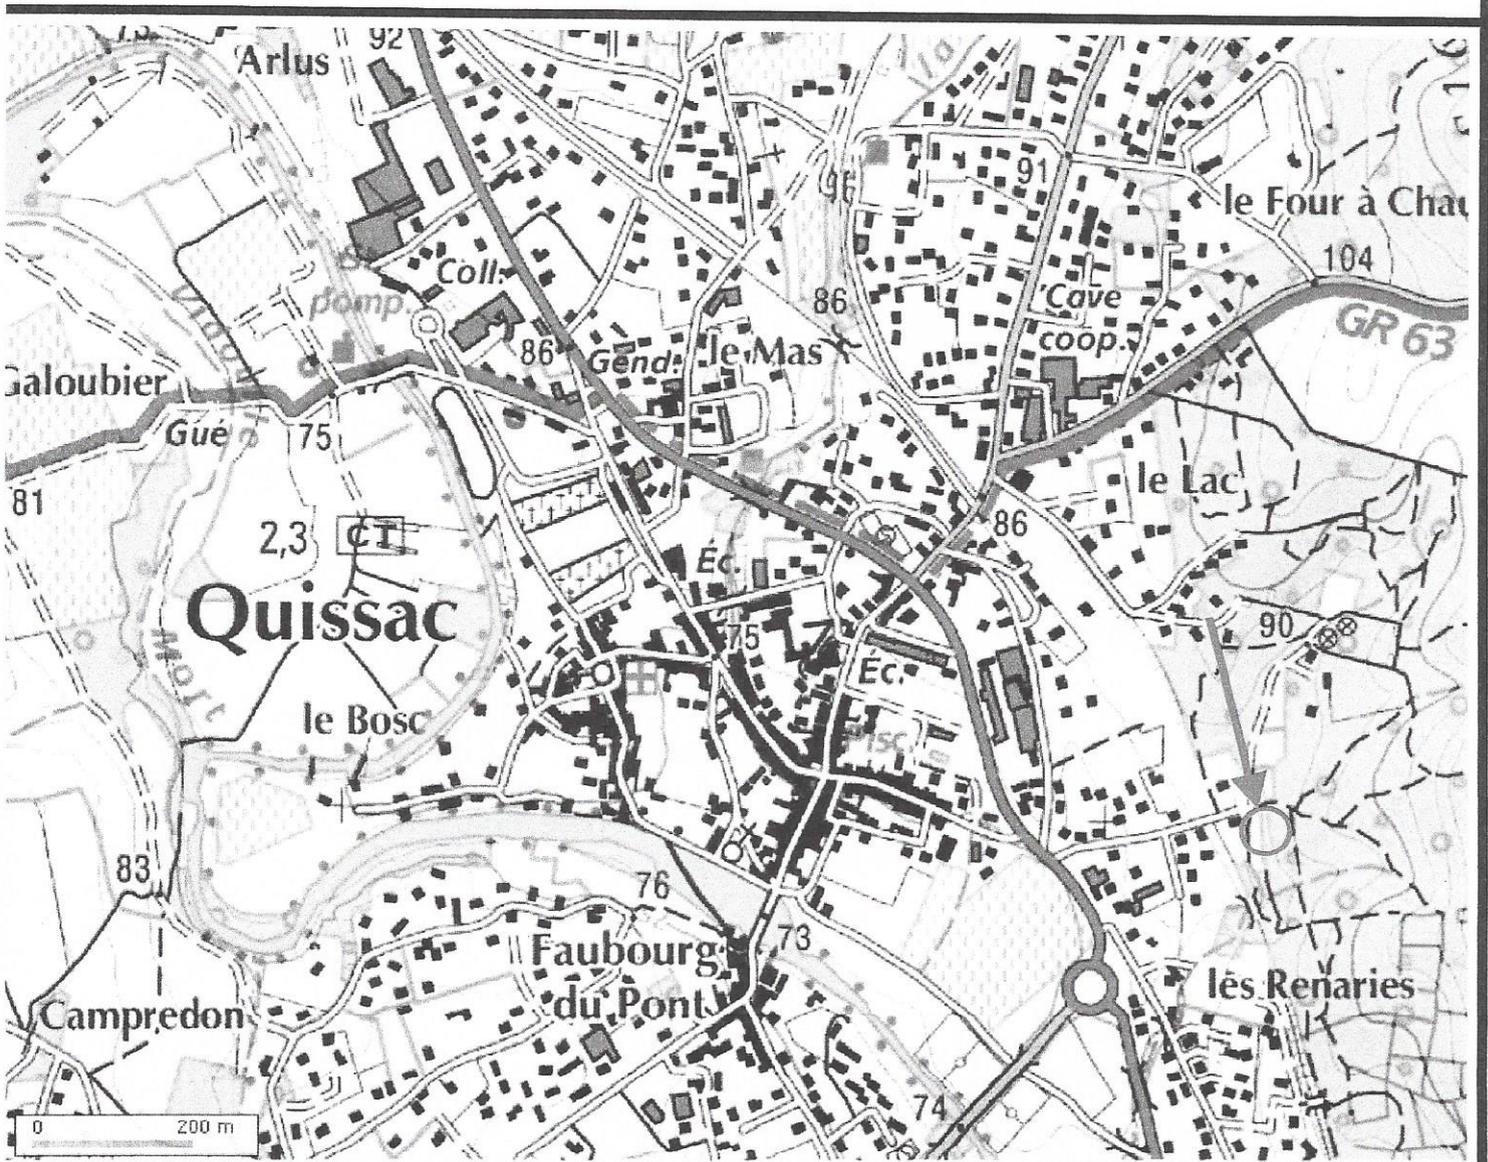

WebSig Pays Vidourle Camargue Fiche de renseignement d'urbanisme

Département : GARD
Commune : QUISSAC


Parcelle : 88
Section : AN
Contenance en m² : 523
Echelle d'édition : 1/1000
Date d'édition : 08/03/2013

Liste des propriétaires :
CHRISTIAN SILVY
185 RUE BASSE
30280 LIOUC

POS, PLU et Servitudes :

Intersect Type %surf, parc
536.3 m ² IIAUb 100
Intersect Type %surf, parc
7.4 m ² ER 1
Intersect Type %surf, parc
536.3 m ² AE_Zone_A 100

A Quissac le 08 Mars 2013

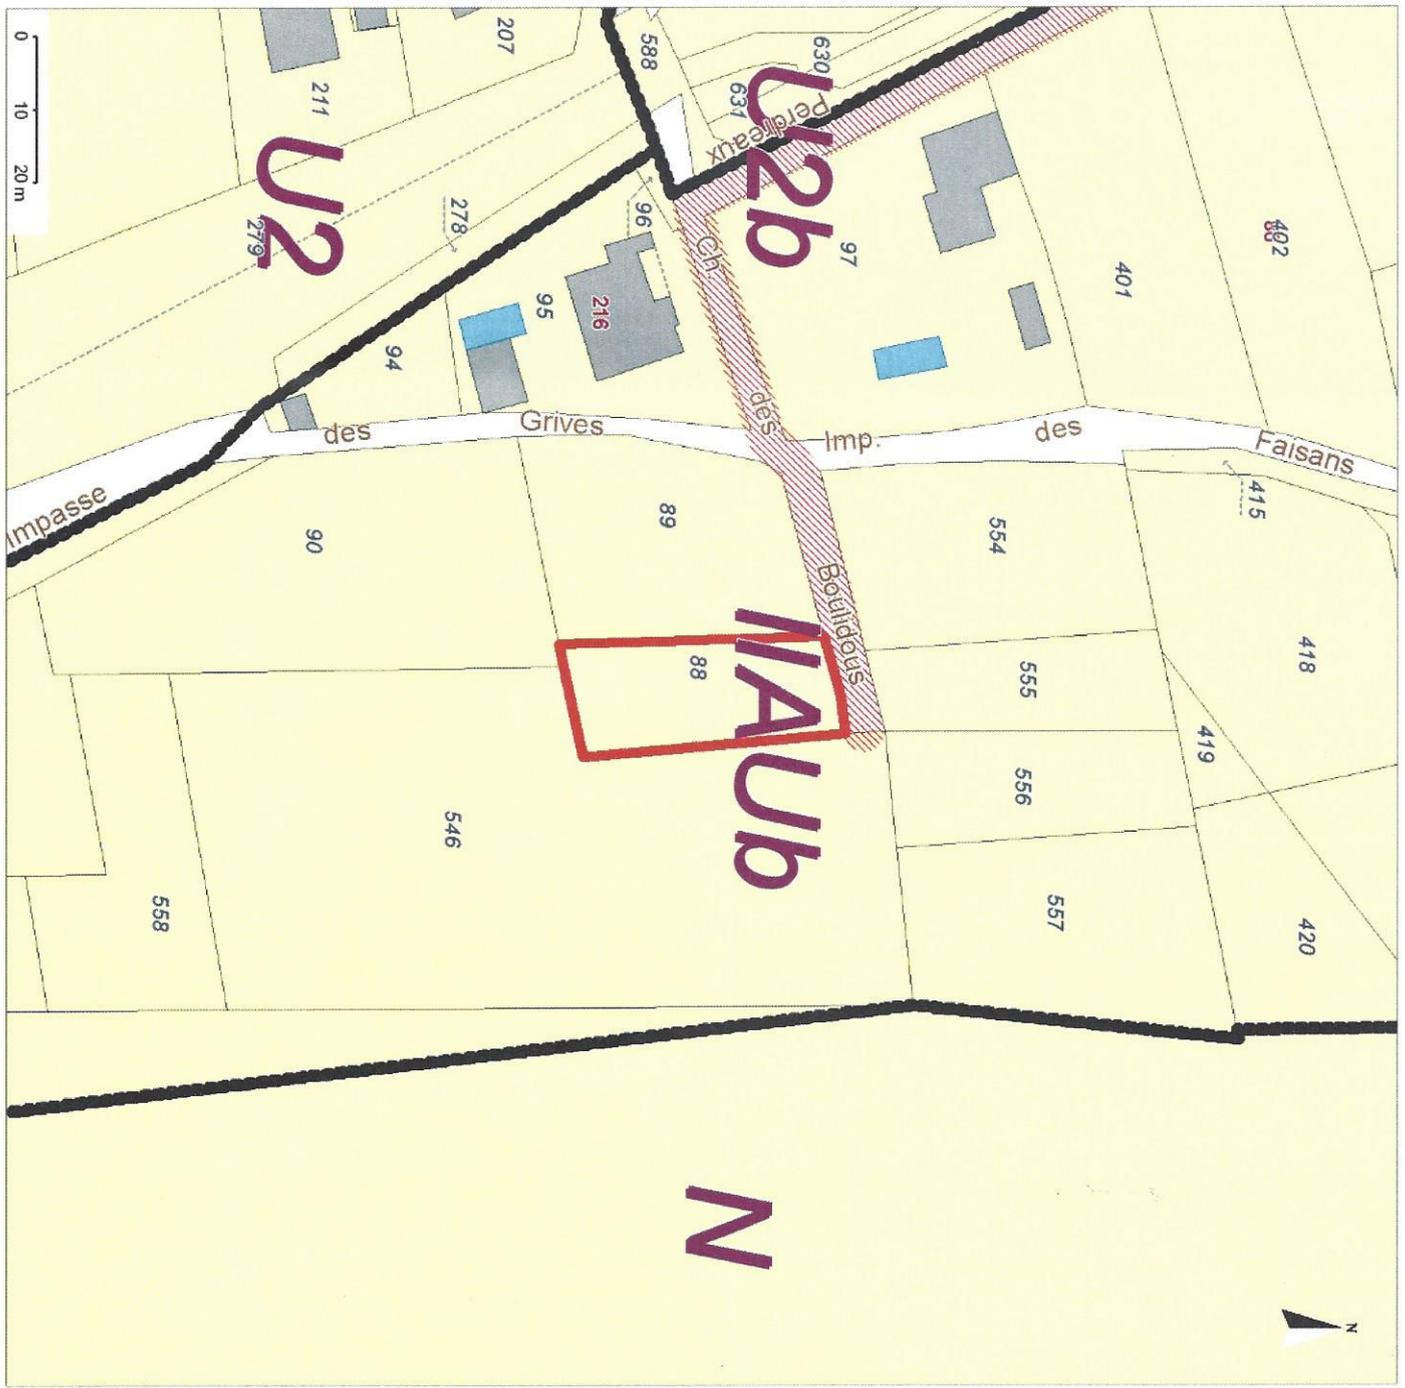

WebSig Pays Vidourle Camargue Fiche de renseignement d'urbanisme

Département : GARD
Commune : QUISSAC

Parcelle : 89
Section : AN
Contenance en m² : 941
Echelle d'édition : 1/1000
Date d'édition : 08/03/2013

Liste des propriétaires :
CHRISTIAN SILVY
185 RUE BASSE 30260 LIJUC

POS, PLU et Servitudes :


Intersect | Type | %surf.parc
967.3 m² | IIAUb | 100

Intersect | Type | %surf.parc
6.9 m² | ER | 1

Intersect | Type | %surf.parc
318.9 m² | RUISS | 33

Intersect | Type | %surf.parc
967.3 m² | AE_Zone_A | 100

A l'issue de 08 Mars 2013

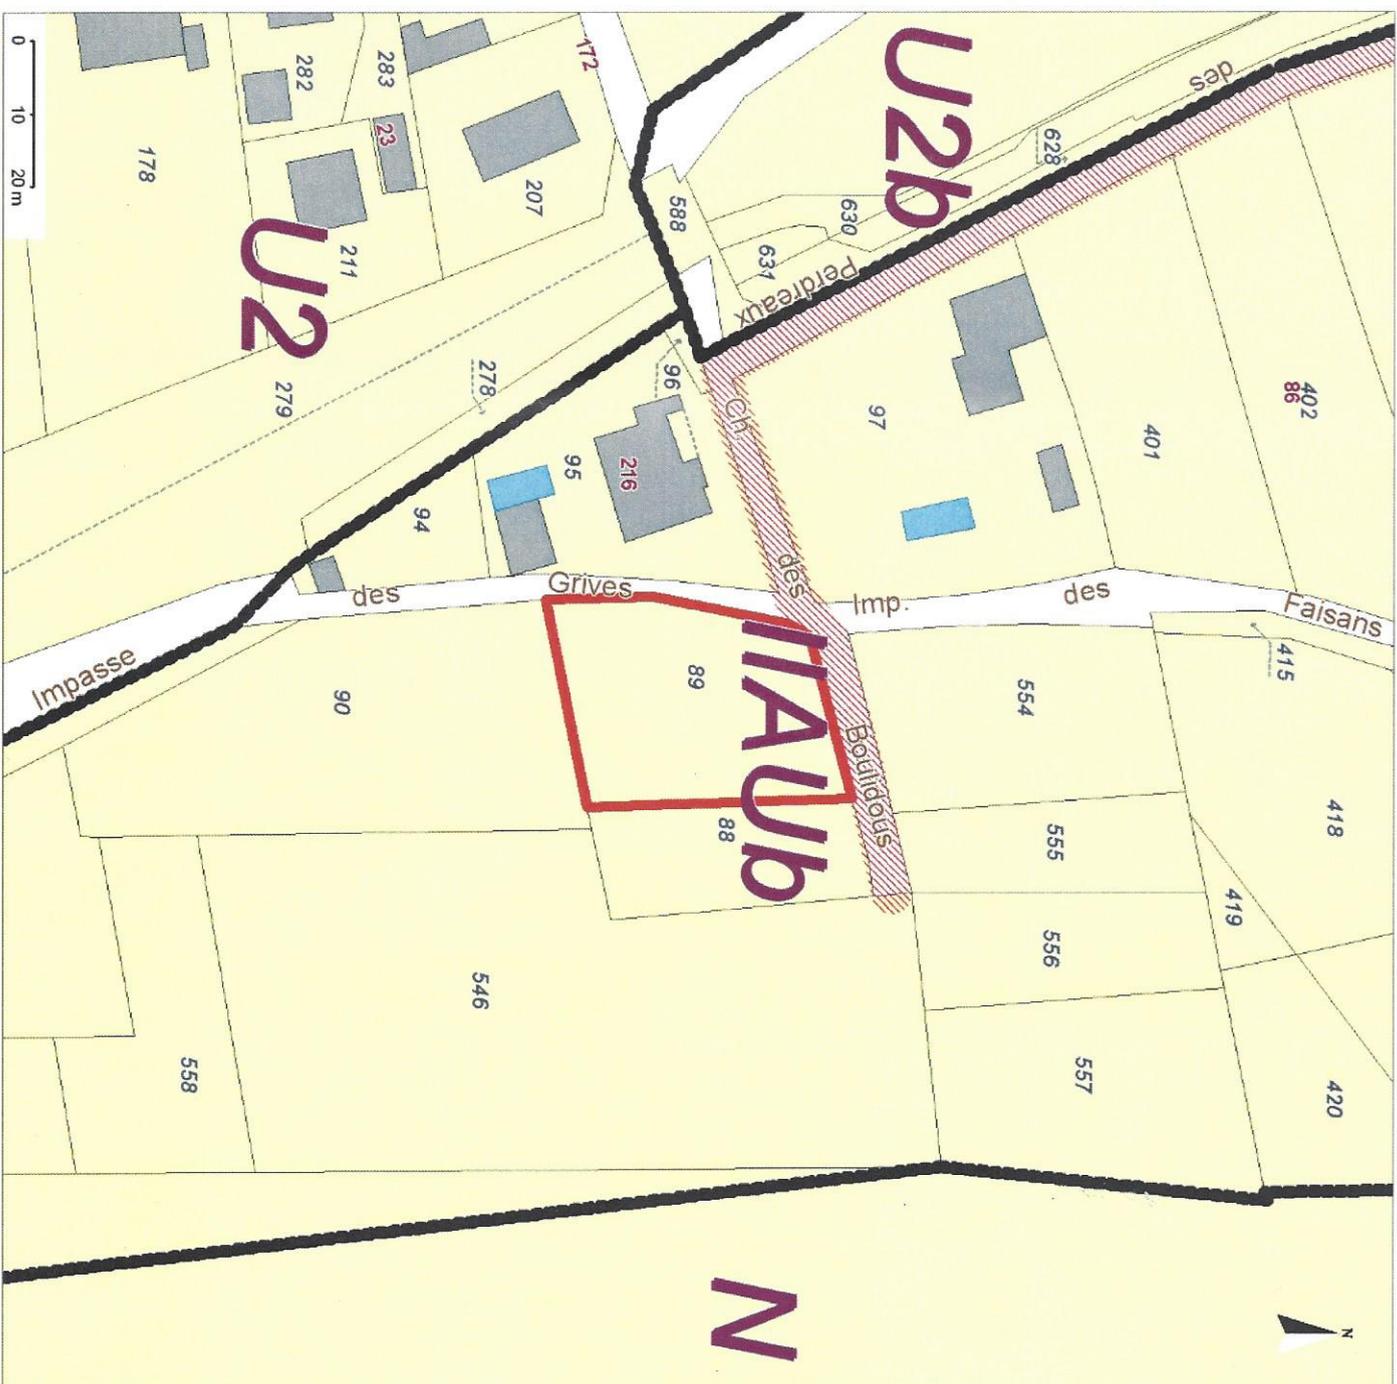

Département :
GARD

Commune :
QUISSAC

Section : AN
Feuille : 000 AN 01

Échelle d'origine : 1/2000
Échelle d'édition : 1/2000

Date d'édition : 13/09/2010
(fuseau horaire de Paris)

Coordonnées en projection : RGF93CC44

©2007 Ministère du budget, des comptes
publics et de la fonction publique

DIRECTION GÉNÉRALE DES FINANCES PUBLIQUES

EXTRAIT DU PLAN CADASTRAL INFORMATISÉ


*RATIER. Solvy,
Née CHRISTIAN*

PLAN DE SITUATION

avec aboat du projet

Le plan visualisé sur cet extrait est géré
par le centre des impôts foncier suivant :
NIMES 1
67 Rue Salomon Reinach 30032
30032 NIMES Cedex 1
tél. 04.66.87.60.82 - fax 04.66.87.87.11
cdif.nimes1@dgrfp.finances.gouv.fr

DP1

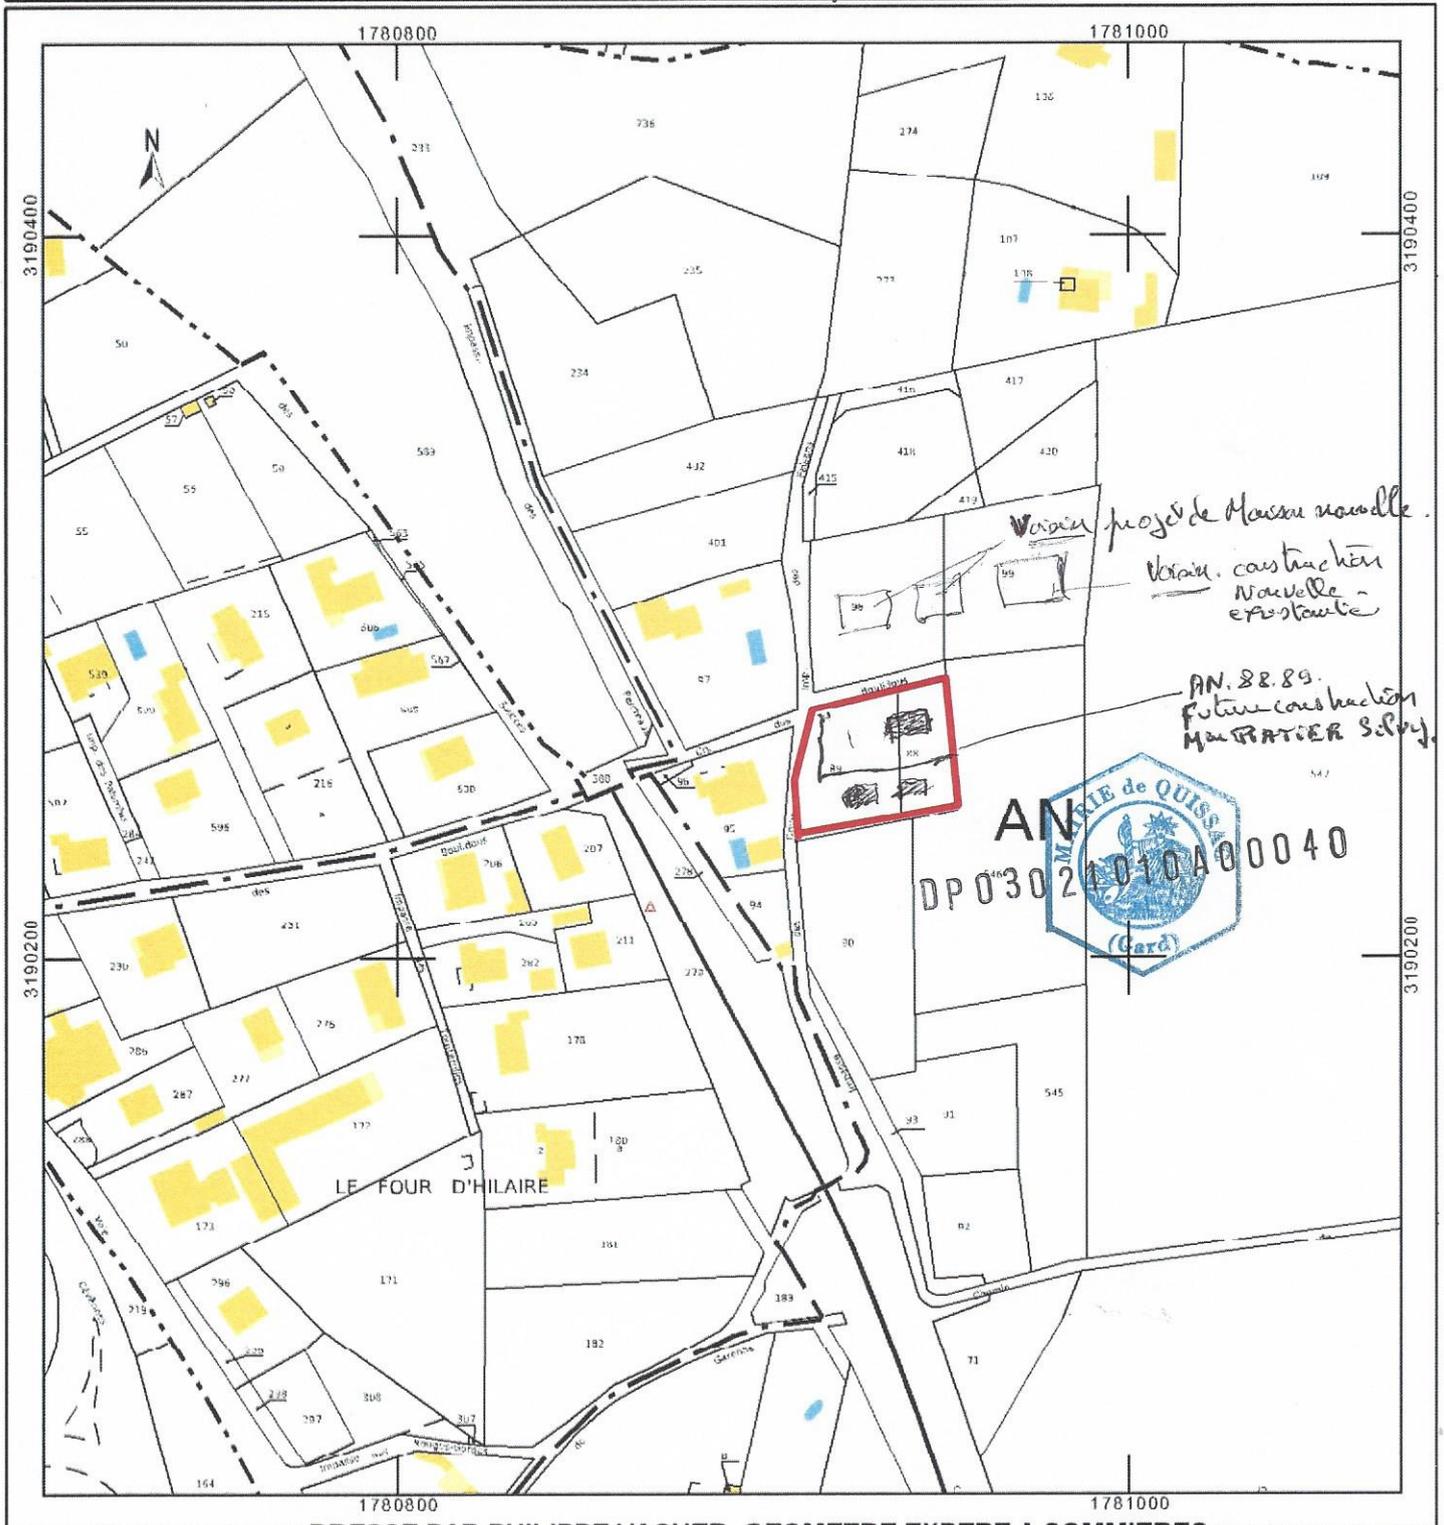

DRESSE PAR PHILIPPE VACHER GEOMETRE EXPERT A SOMMIERES