





Plan cadastral issu du site geoportail.gouv.fr

CONSTRUCTION D'UN MULTIPLEXE CINEMATOGRAPHIQUE DE 10 SALLES ET DE SURFACES COMMERCIALES - Ilot 5 - ZAC de la Gare - 30 000 Nîmes	Annexe 2.a.	Plan de situation
Maitre d'ouvrage : SAS CAPCINEMA NIMES - ZAC DES ONZE ARPENTS - BP 50059 - 41913 BLOIS Cedex 9 - Tel: 33(0)2.54.90.18.00 Fax: 33(0)2.54.55.00.72	21/08/2013	1/25000°
Maitres d'oeuvre : SARL Frédéric NAMUR & Associés / Sixtine DE POIX SAS d'architecture - 19, rue Béranger - 75003 PARIS - Tel : 33(0)1.43.14.22.33 Fax : 33(0)1.43.14.22.32 Email : namur.archi@wanadoo.fr		

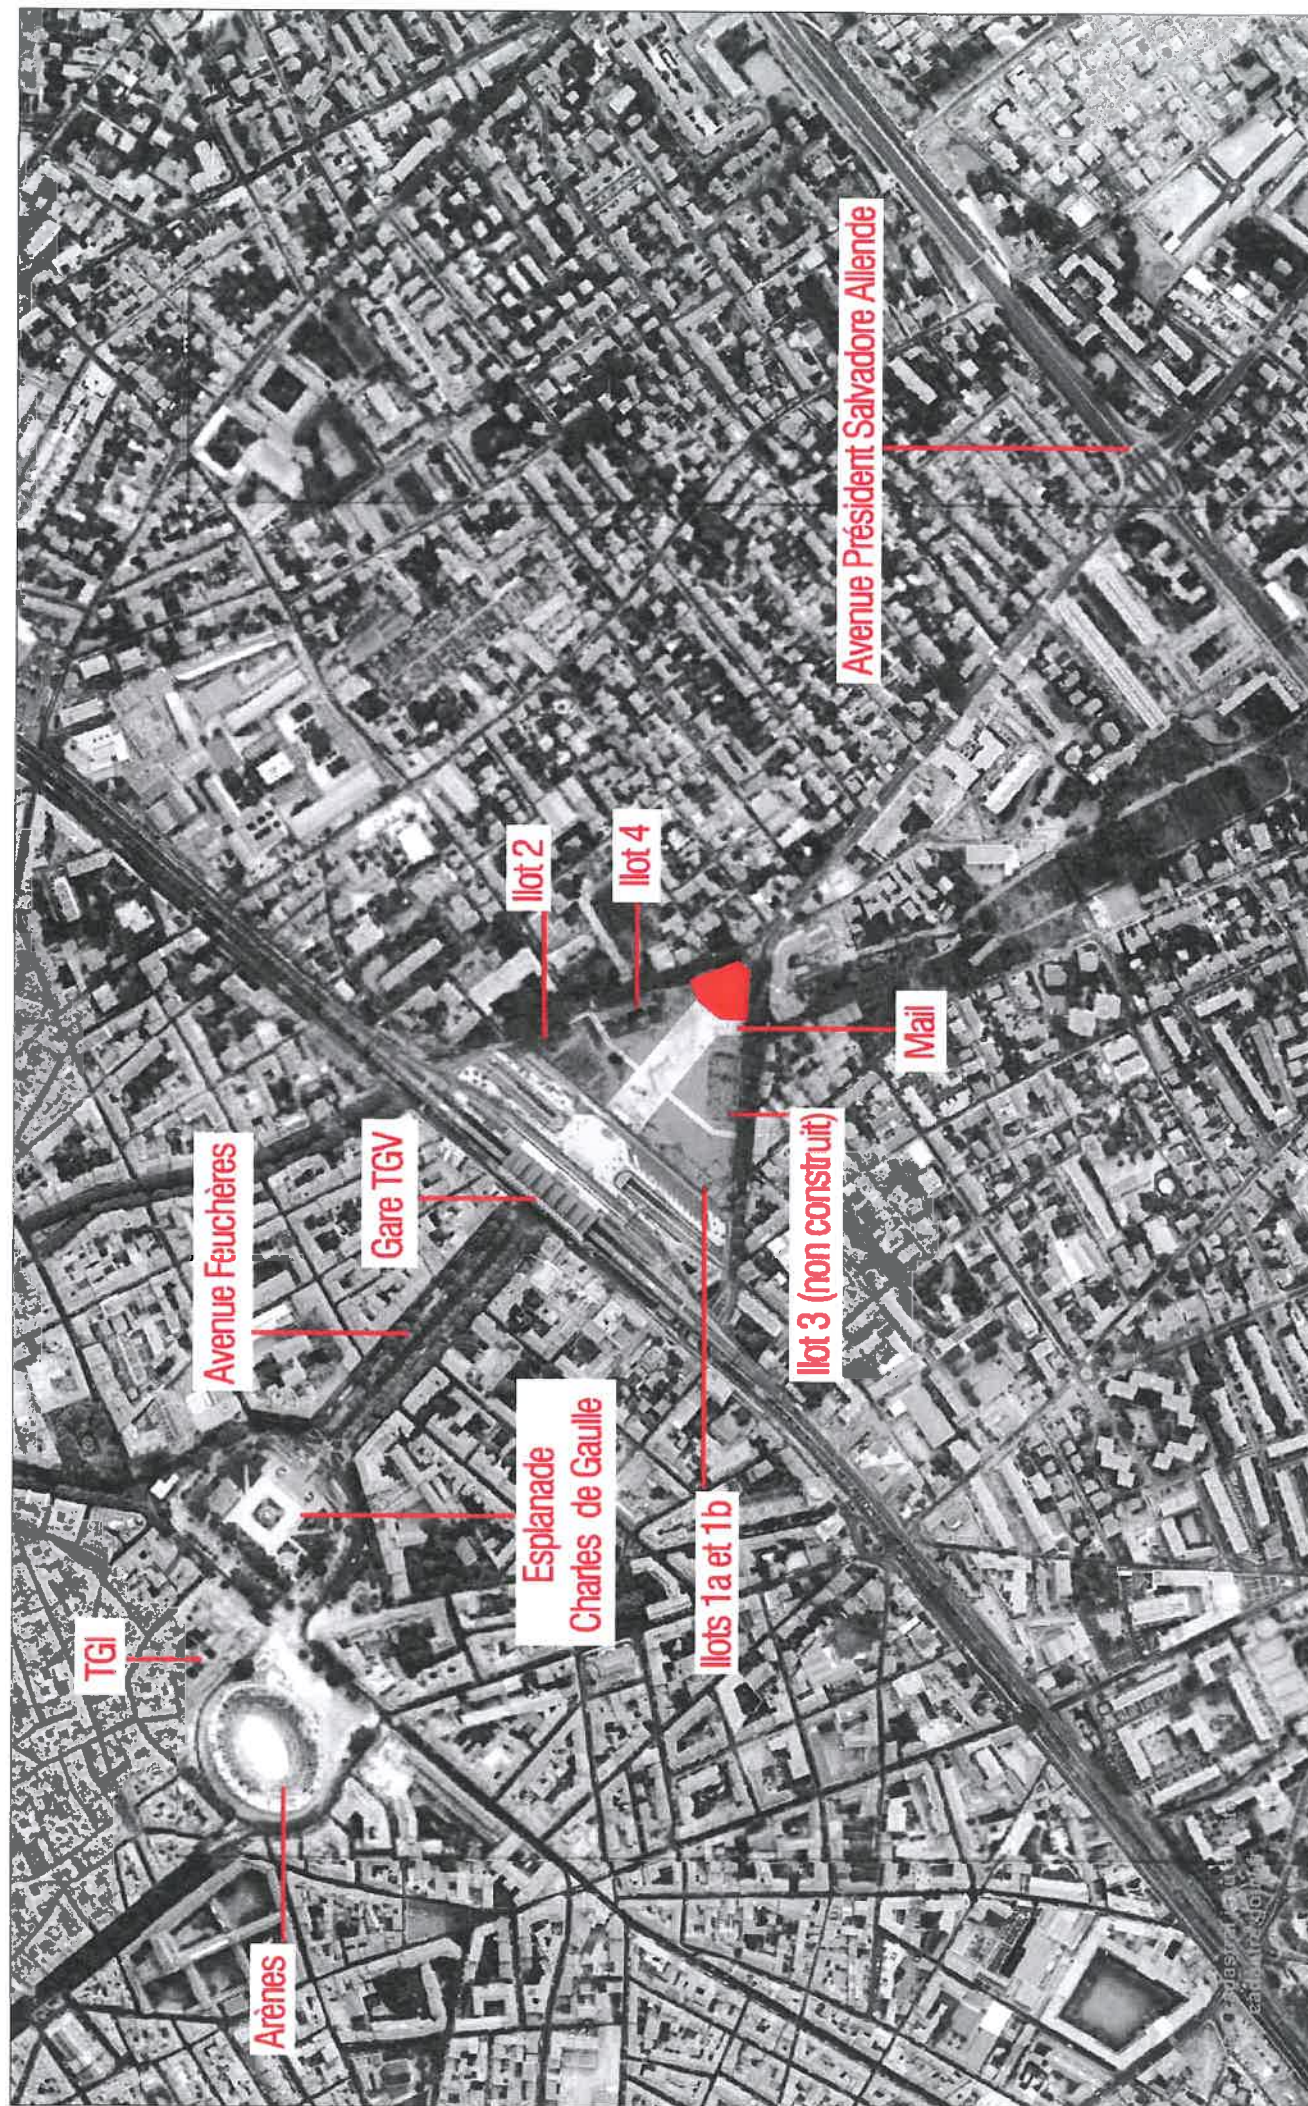

CONSTRUCTION D'UN MULTIPLEXE CINEMATOGRAPHIQUE DE 10 SALLES ET DE SURFACES COMMERCIALES - Ilot 5 - ZAC de la Gare - 30 000 Nîmes			Annexe 5	Plan des abords
Maître d'ouvrage : SAS CAPCINEMA NÎMES - ZAC DES ONZE ARPENTS - BP 50059 - 41913 BLOIS Cedex 9 - Tel : 33(0)2.54.90.18.00 Fax: 33(0)2.54.55.00.72			21/08/2013	1/5000 ^e
Maîtres d'œuvre : SARL Frédéric NAMUR & Associés / Sixtine DE POIX SAS d'architecture - 19, rue Béranger - 75003 PARIS - Tel : 33(0)1.43.14.22.33 Fax : 33(0)1.43.14.22.33 Email : namur.archi@wanadoo.fr				

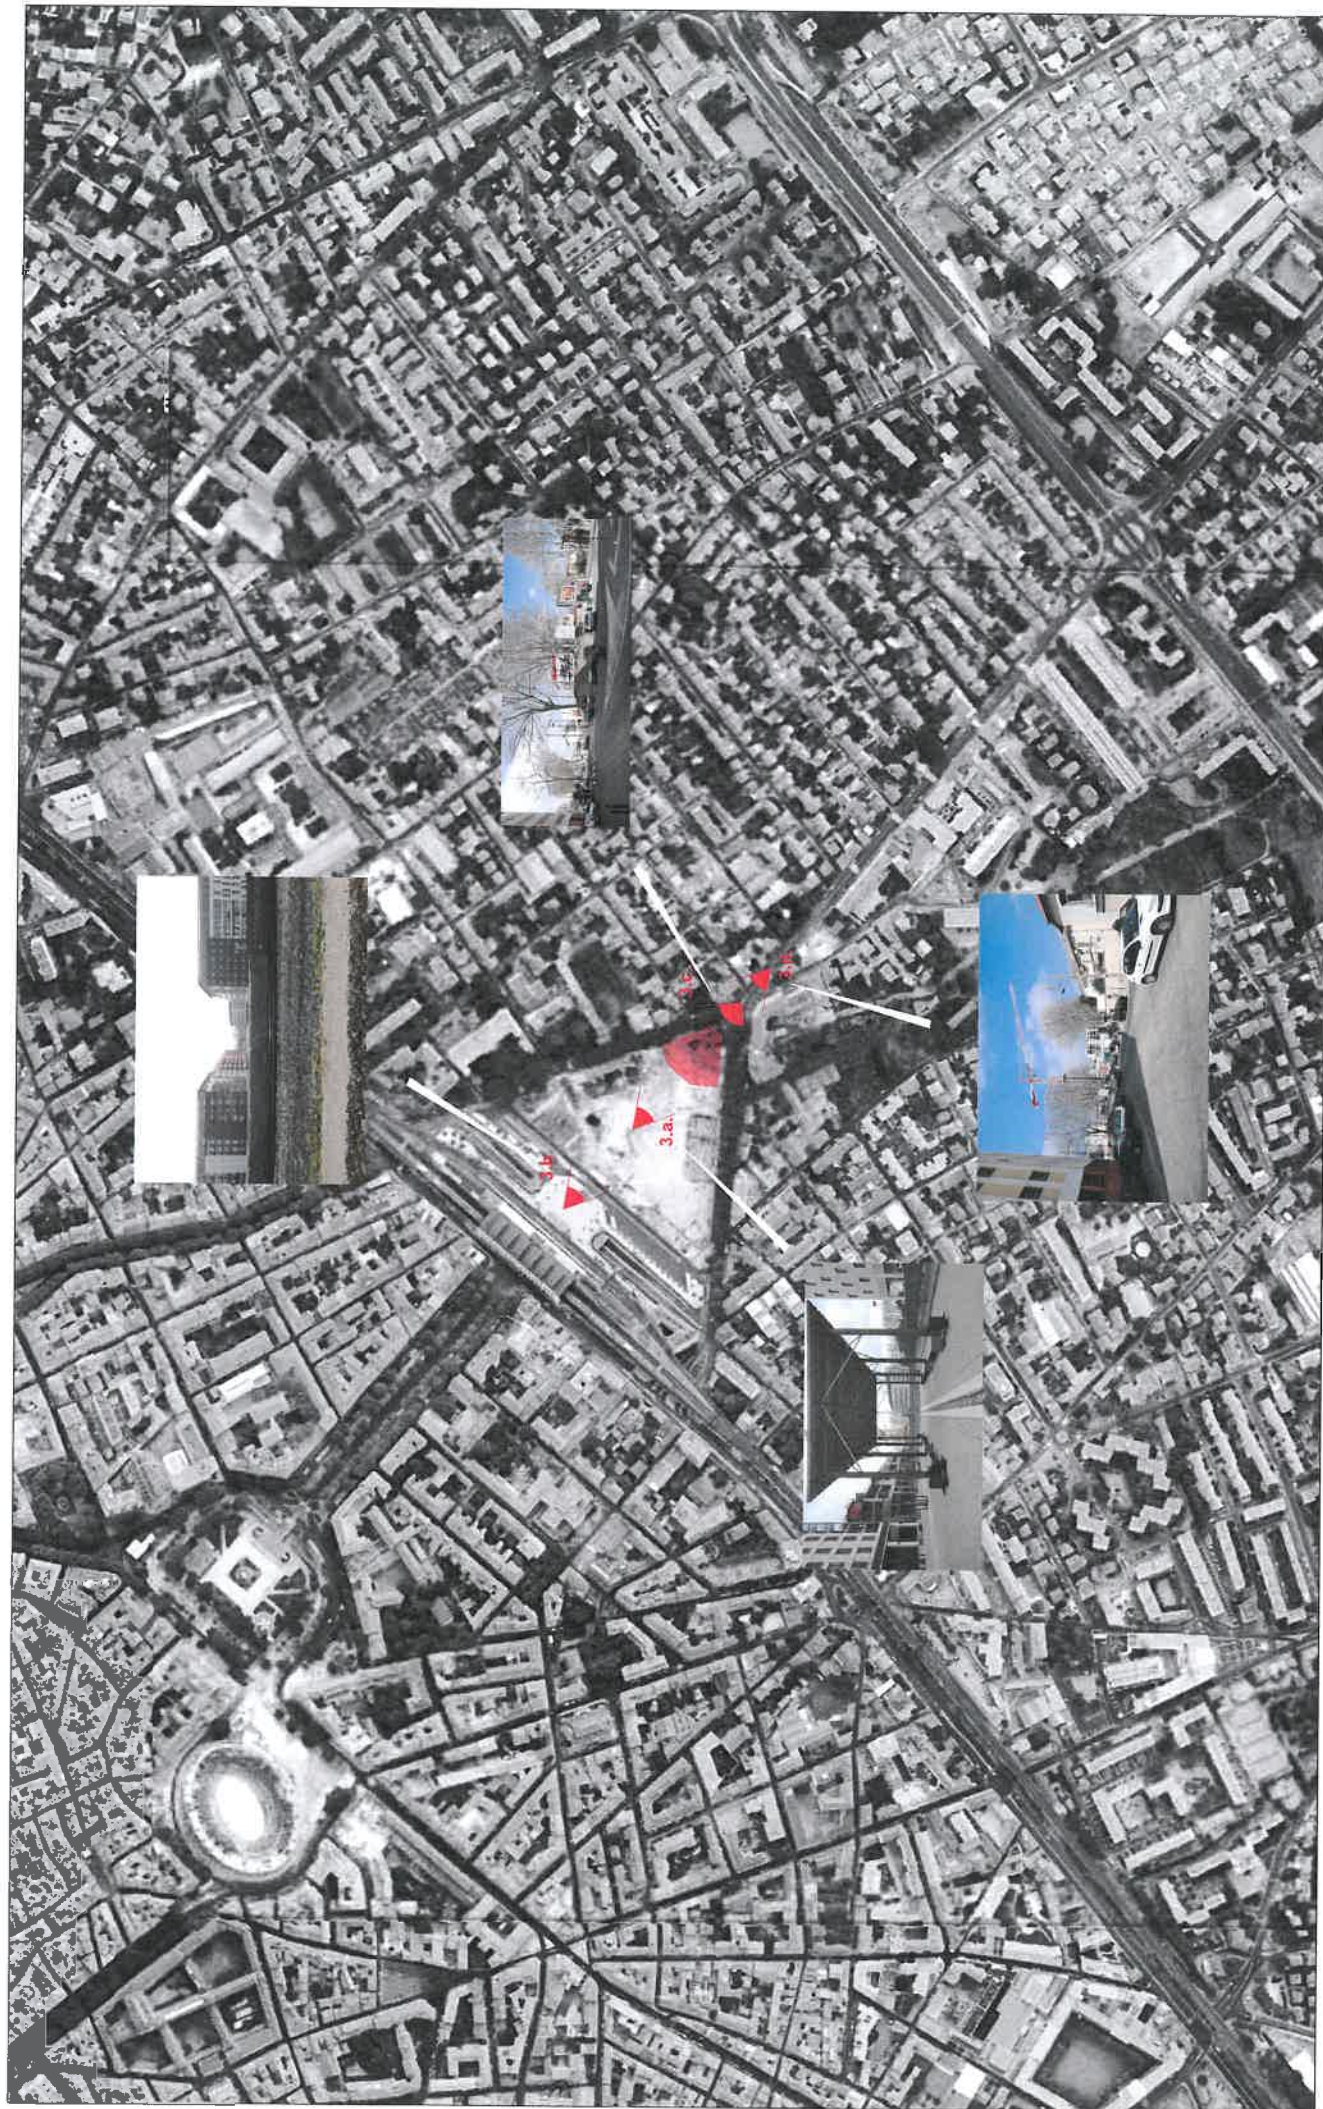

CONSTRUCTION D'UN MULTIPLEXE CINEMATOGRAPHIQUE DE 10 SALLES ET DE SURFACES COMMERCIALES - Ilot 5 - ZAC de la Gare - 30 000 Nîmes		Annexe 2.b.	Plan de situation
Maître d'ouvrage : SAS CAP'CINEMA NIMES - ZAC DES ONZE ARPENTS - BP 50059 - 41913 BLOIS Cedex 9 - Tel: 33(0)2.54.90.18.00 Fax: 33(0)2.54.55.00.72		13/08/2013	1/5000°
Maîtres d'oeuvre : SARL Frédéric NAMUR & Associés / Sixtine DE POIX SAS d'architecture - 19, rue Béranger - 75003 PARIS - Tel : 33(0)1.43.14.22.33 Fax : 33(0)1.43.14.22.33 Email : namur.archi@wanadoo.fr			



Photographie prise le 16.03.12

CONSTRUCTION D'UN MULTIPLEXE CINEMATOGRAPHIQUE DE 10 SALLES ET DE SURFACES COMMERCIALES - Ilot 5 - ZAC de la Gare - 30 000 Nîmes

Maitre d'ouvrage : SAS CAP/CINEMA NIMES - ZAC DES ONZE ARPENTS - BP 50059 - 41913 BLOIS Cedex 9 - Tel : 33(0)2.54.90.18.00 Fax: 33(0)2.54.55.00.72

Maitres d'oeuvre : SARL Frédéric NAMUR & Associés / Sixtine DE POIX SAS d'architecture - 19, rue Béranger - 75003 PARIS - Tel : 33(0)1.43.14.22.33 Fax : 33(0)1.43.14.22.33 Email : namur.archi@wanadoo.fr

Annexe 3.a.

21/08/2013

Côté Mail

Environnement proche



Photographie prise le 22.03.13

CONSTRUCTION D'UN MULTIPLEXE CINEMATOGRAPHIQUE DE 10 SALLES ET DE SURFACES COMMERCIALES - Ilot 5 - ZAC de la Gare - 30 000 Nîmes			Annexe 3.b.	Côté Mail
Maître d'ouvrage : SAS CAP' CINEMA NîMES - ZAC DES ONZE ARPENTS - BP 50059 - 41913 BLOIS Cedex 9 - Tel: 33(0)2.54.90.18.00 Fax: 33(0)2.54.55.00.72			21/08/2013	Paysage lointain
Maîtres d'oeuvre : SARL Frédéric NAMUR & Associés / Sixtine DE POIX SAS d'architecture - 19, rue Béranger - 75003 PARIS - Tel : 33(0)1.43.14.22.33 Fax : 33(0)1.43.14.22.32 Email : namur.archi@wanadoo.fr				



Photographie prise le 16.03.12

CONSTRUCTION D'UN MULTIPLEXE CINEMATOGRAPHIQUE DE 10 SALLES ET DE SURFACES COMMERCIALES - Ilot 5 - ZAC de la Gare - 30 000 Nîmes		Annexe 3.c.	Côté Boulevards
Maître d'ouvrage : SAS CAP/CINEMA NÎMES - ZAC DES ONZE ARPENTS - BP 50059 - 41913 BLOIS Cedex 9 - Tel: 33(0)2.54.90.18.00 Fax: 33(0)2.54.55.00.72		21/08/2013	Environnement proche
Maîtres d'oeuvre : SARL Frédéric NAMUR & Associés / Sixtine DE POIX SAS d'architecture - 19, rue Béranger - 75003 PARIS - Tel : 33(0)1.43.14.22.33 Fax : 33(0)1.43.14.22.32 Email : namur.archi@wanadoo.fr			



Photographie prise le 16.03.12

CONSTRUCTION D'UN MULTIPLEXE CINEMATOGRAPHIQUE DE 10 SALLES ET DE SURFACES COMMERCIALES - Ilot 5 - ZAC de la Gare - 30 000 Nîmes

Maitre d'ouvrage : SAS CAPCINEMA NIMES - ZAC DES ONZE ARPENTS - BP 50059 - 41913 BLOIS Cedex 9 - Tel: 33(0)2.54.90.18.00 Fax: 33(0)2.54.55.00.72

Maitres d'oeuvre : SARL Frédéric NAMUR & Associés / Sixtine DE POIX SAS d'architecture - 19, rue Béranger - 75003 PARIS - Tel : 33(0)1.43.14.22.33 Fax : 33(0)1.43.14.22.32 Email : namur.archi@wanadoo.fr

Annexe 3.d.

21/08/2013

Côté boulevards

Paysage lointain



CONSTRUCTION D'UN MULTIPLEXE CINEMATOGRAPHIQUE DE 10 SALLES ET DE SURFACES COMMERCIALES - Ilot 5 - ZAC de la Gare - 30 000 Nîmes

Annexe 6.a.

Perspective du projet

Maitre d'ouvrage : SAS CAPCINEMA NIMES - ZAC DES ONZE ARPENTS - BP 50059 - 41913 BLOIS Cedex 9 - Tel: 33(0)2.54.90.18.00 Fax: 33(0)2.54.55.00.72

21/08/2013

Côté Boulevards

Maitres d'oeuvre : SARL Frédéric NAMUR & Associés / Sixtine DE POIX SAS d'architecture - 19, rue Béranger - 75003 PARIS - Tel : 33(0)1.43.14.22.33 Fax : 33(0)1.43.14.22.32 Email : namur.archi@wanadoo.fr



COMPLEXE CINEMATOGRAPHIQUE DE NIMES

PENA & PENA, paysagiste DPLG



CONSTRUCTION D'UN MULTIPLEXE CINEMATOGRAPHIQUE DE 10 SALLES ET DE SURFACES COMMERCIALES - Ilot 5 - ZAC de la Gare - 30 000 Nîmes

Maitre d'ouvrage : SAS CAP CINEMA NIMES - ZAC DES ONZE ARPENTS - BP 50059 - 41913 BLOIS Cedex 9 - Tel: 33(0)2.54.90.18.00 Fax: 33(0)2.54.55.00.72

Maitres d'oeuvre : SARL Frédéric NAMUR & Associés / Sixtine DE POIX SAS d'architecture - 19, rue Béranger - 75003 PARIS - Tel : 33(0)1.43.14.22.33 Fax : 33(0)1.43.14.22.32 Email : namur.archi@wanadoo.fr

Annexe 6.b.

Perspective du projet

21/08/2013

Côté Mail