

Projet de
Construction
Individuelle














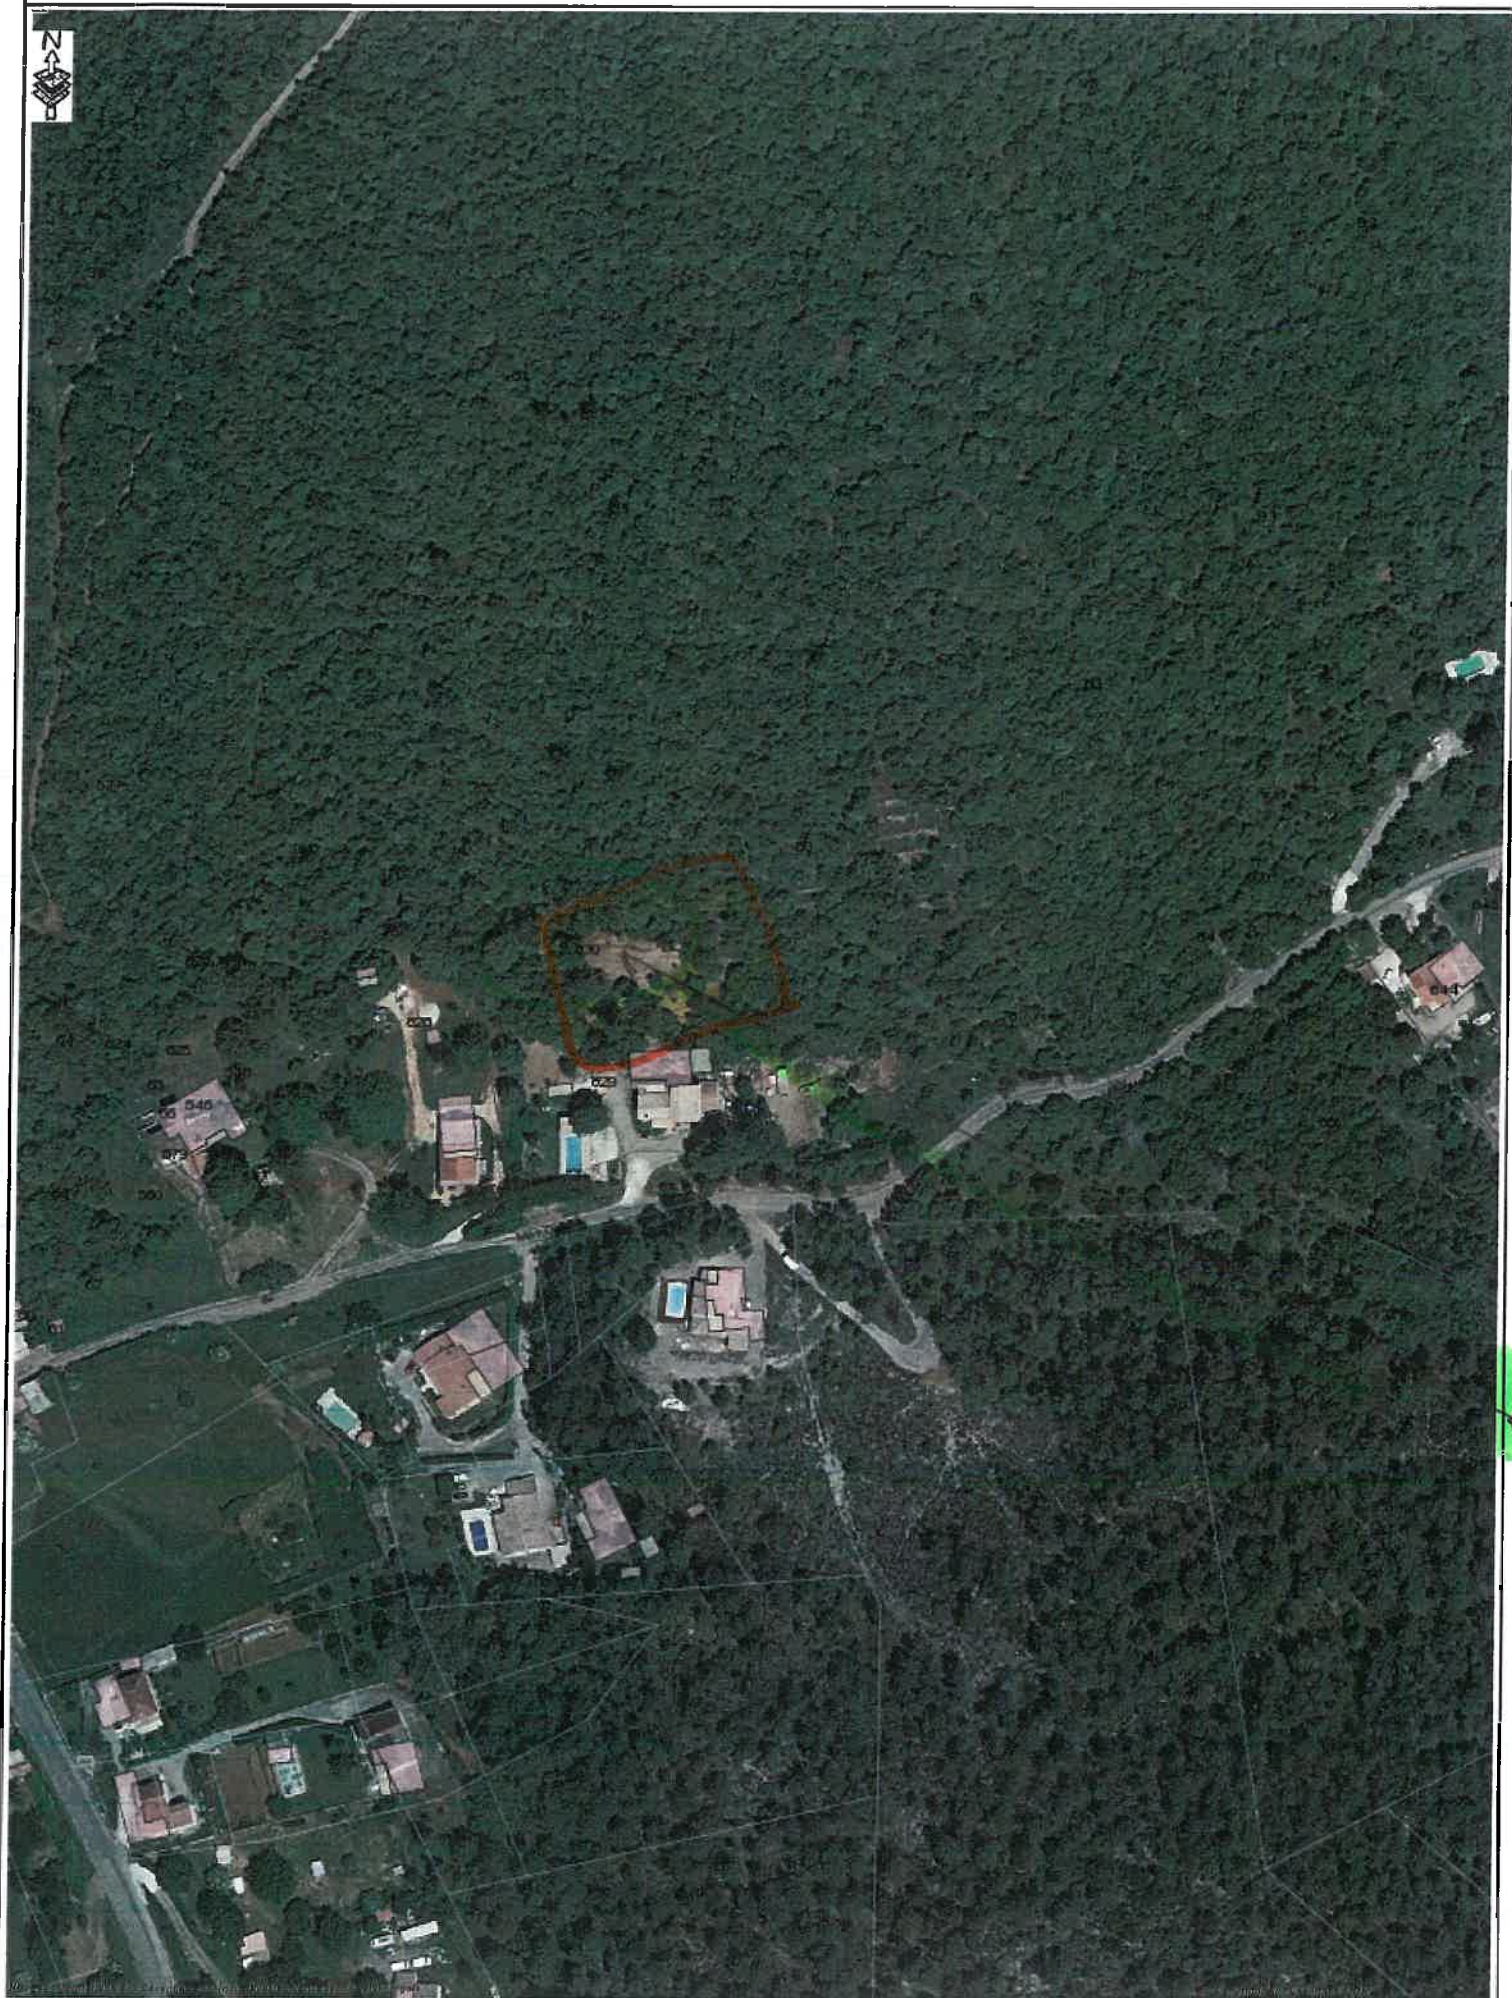

Légende:

- | | |
|--------------------|------------------|
| Communes | Bâti dur |
| Parcelles | Bâti léger |
| Parcelles rejetées | Cours d'eau |
| | Habillage voirie |

Echelle : 1:2000

0 21 42 63 84 m

Saint Julien les Rosiers

Extrait de cadastre


22/ 8/2013

A

830

2645 m²

Echelle 1/5000

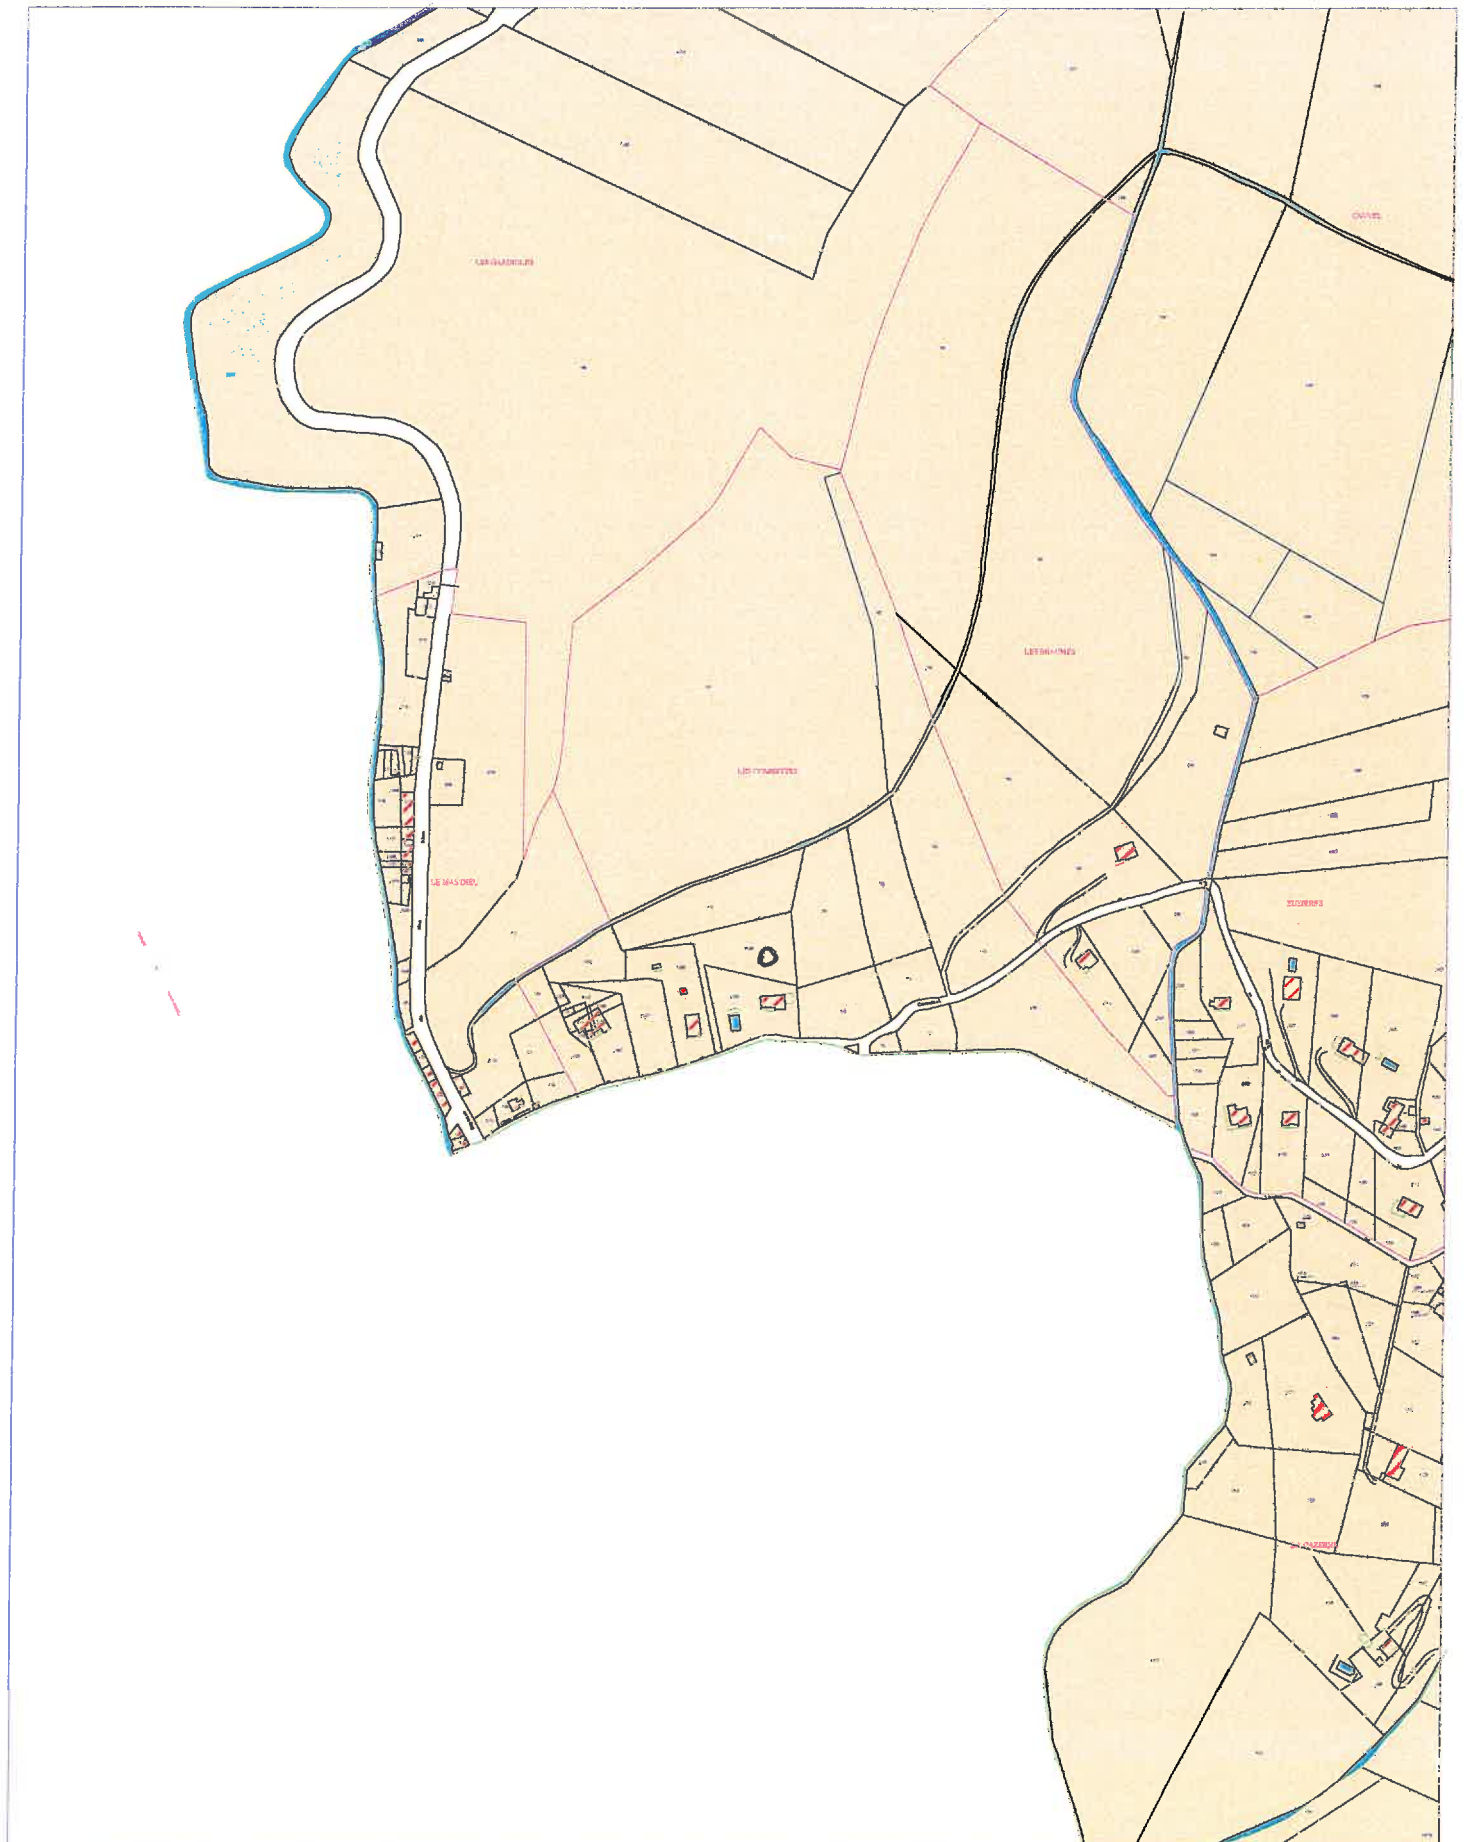

Saint Julien les Rosiers

Extrait de cadastre


22/ 8/2013

A.

830

2645 m²

Echelle 1/2000

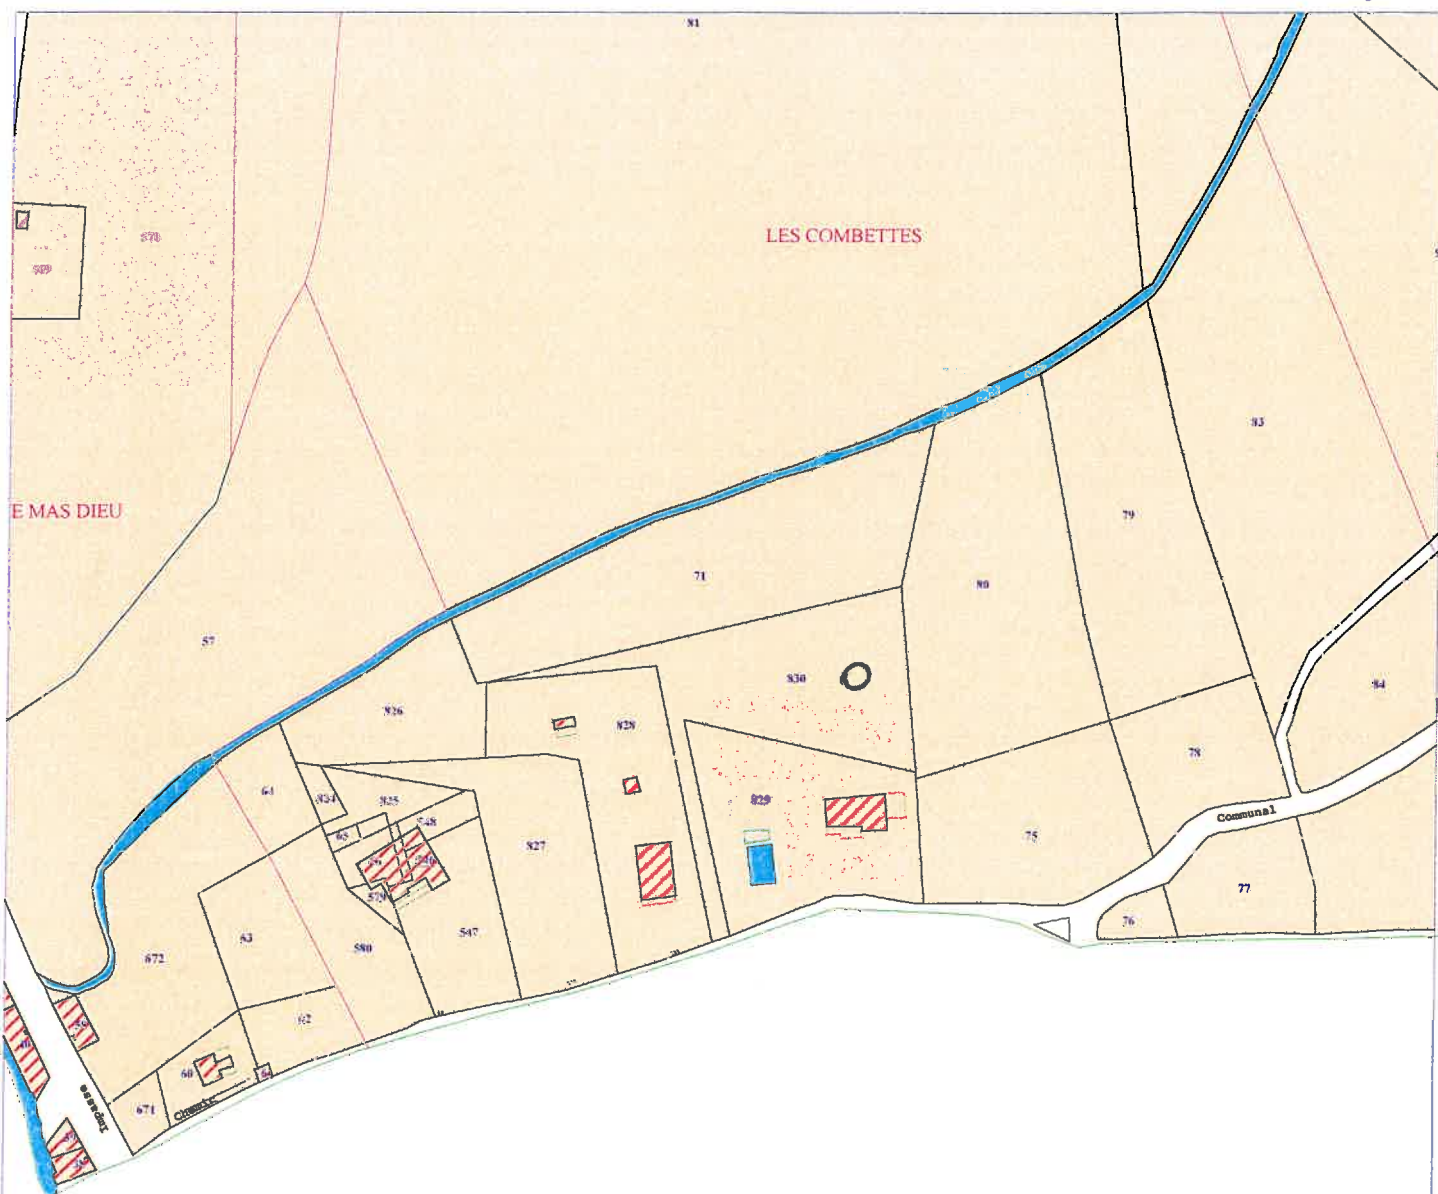


A

830

2645 m²

Echelle 1/10000

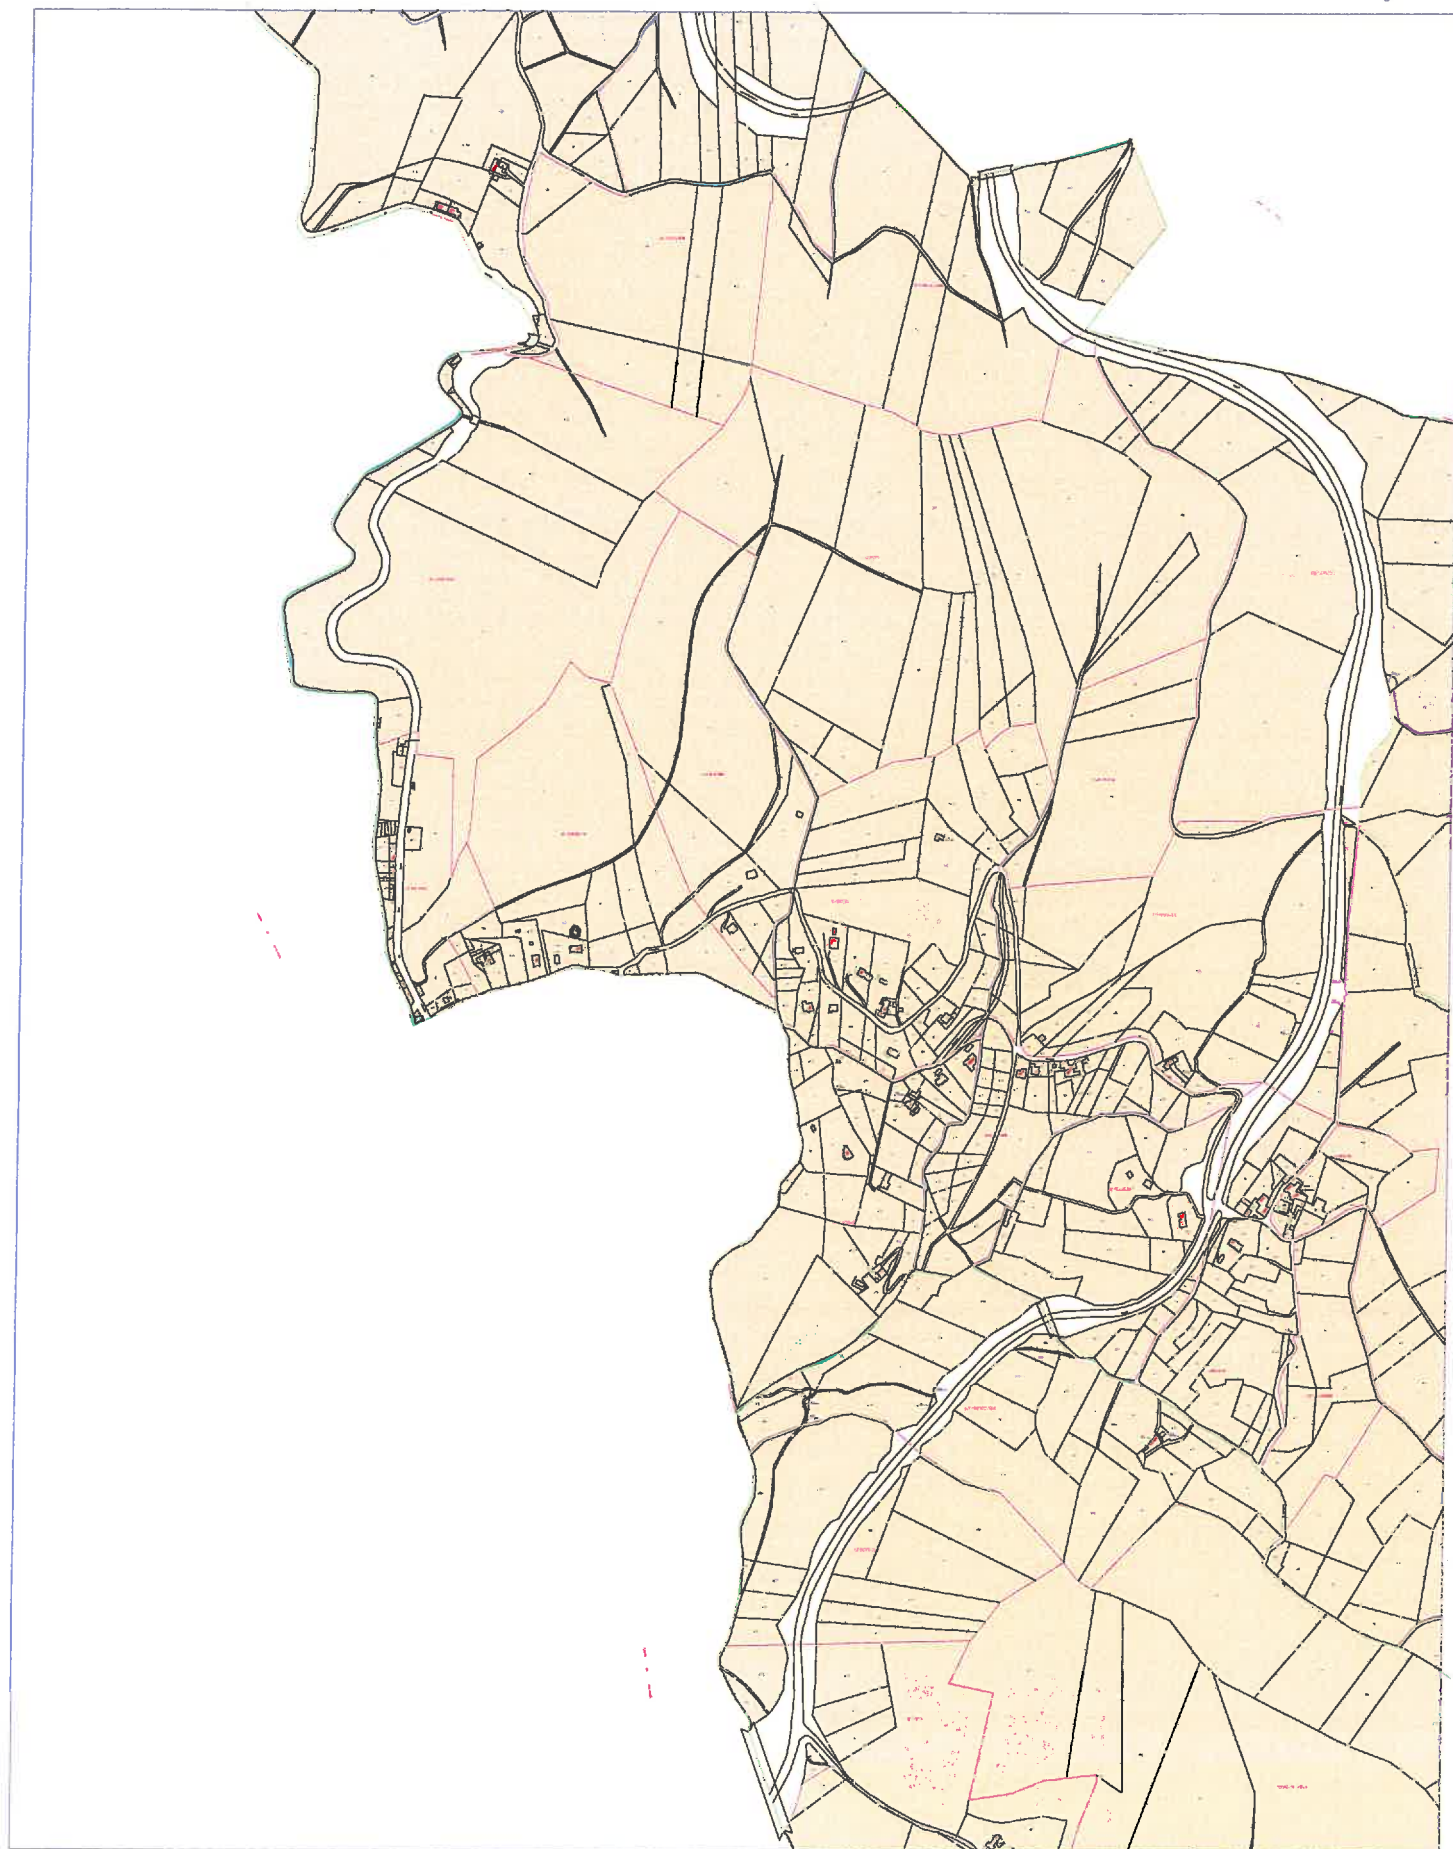


A

830

2645 m²

Echelle 1/2000

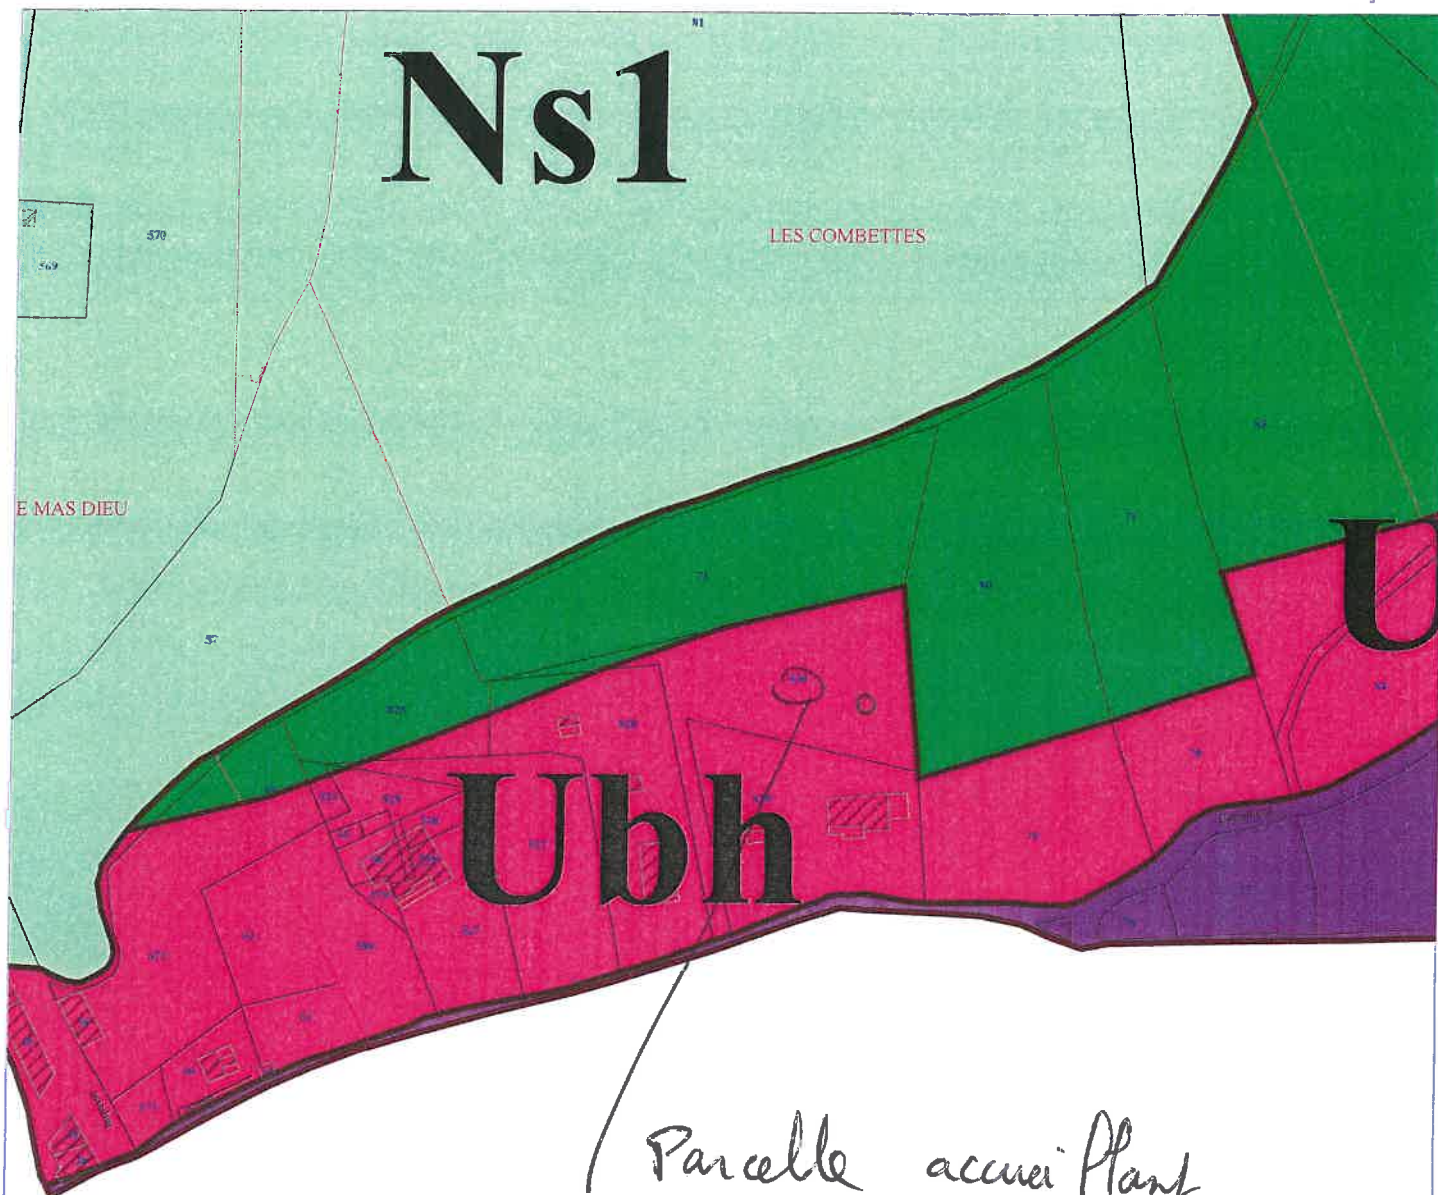

Parcelle accueil Plant
le projet
de construction.