
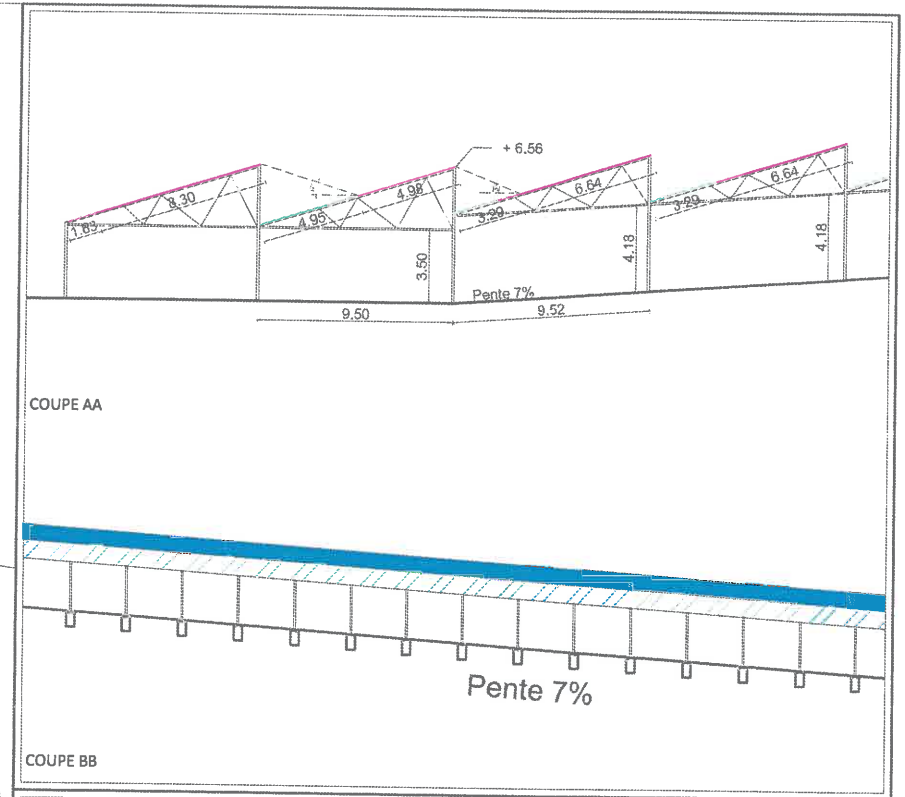


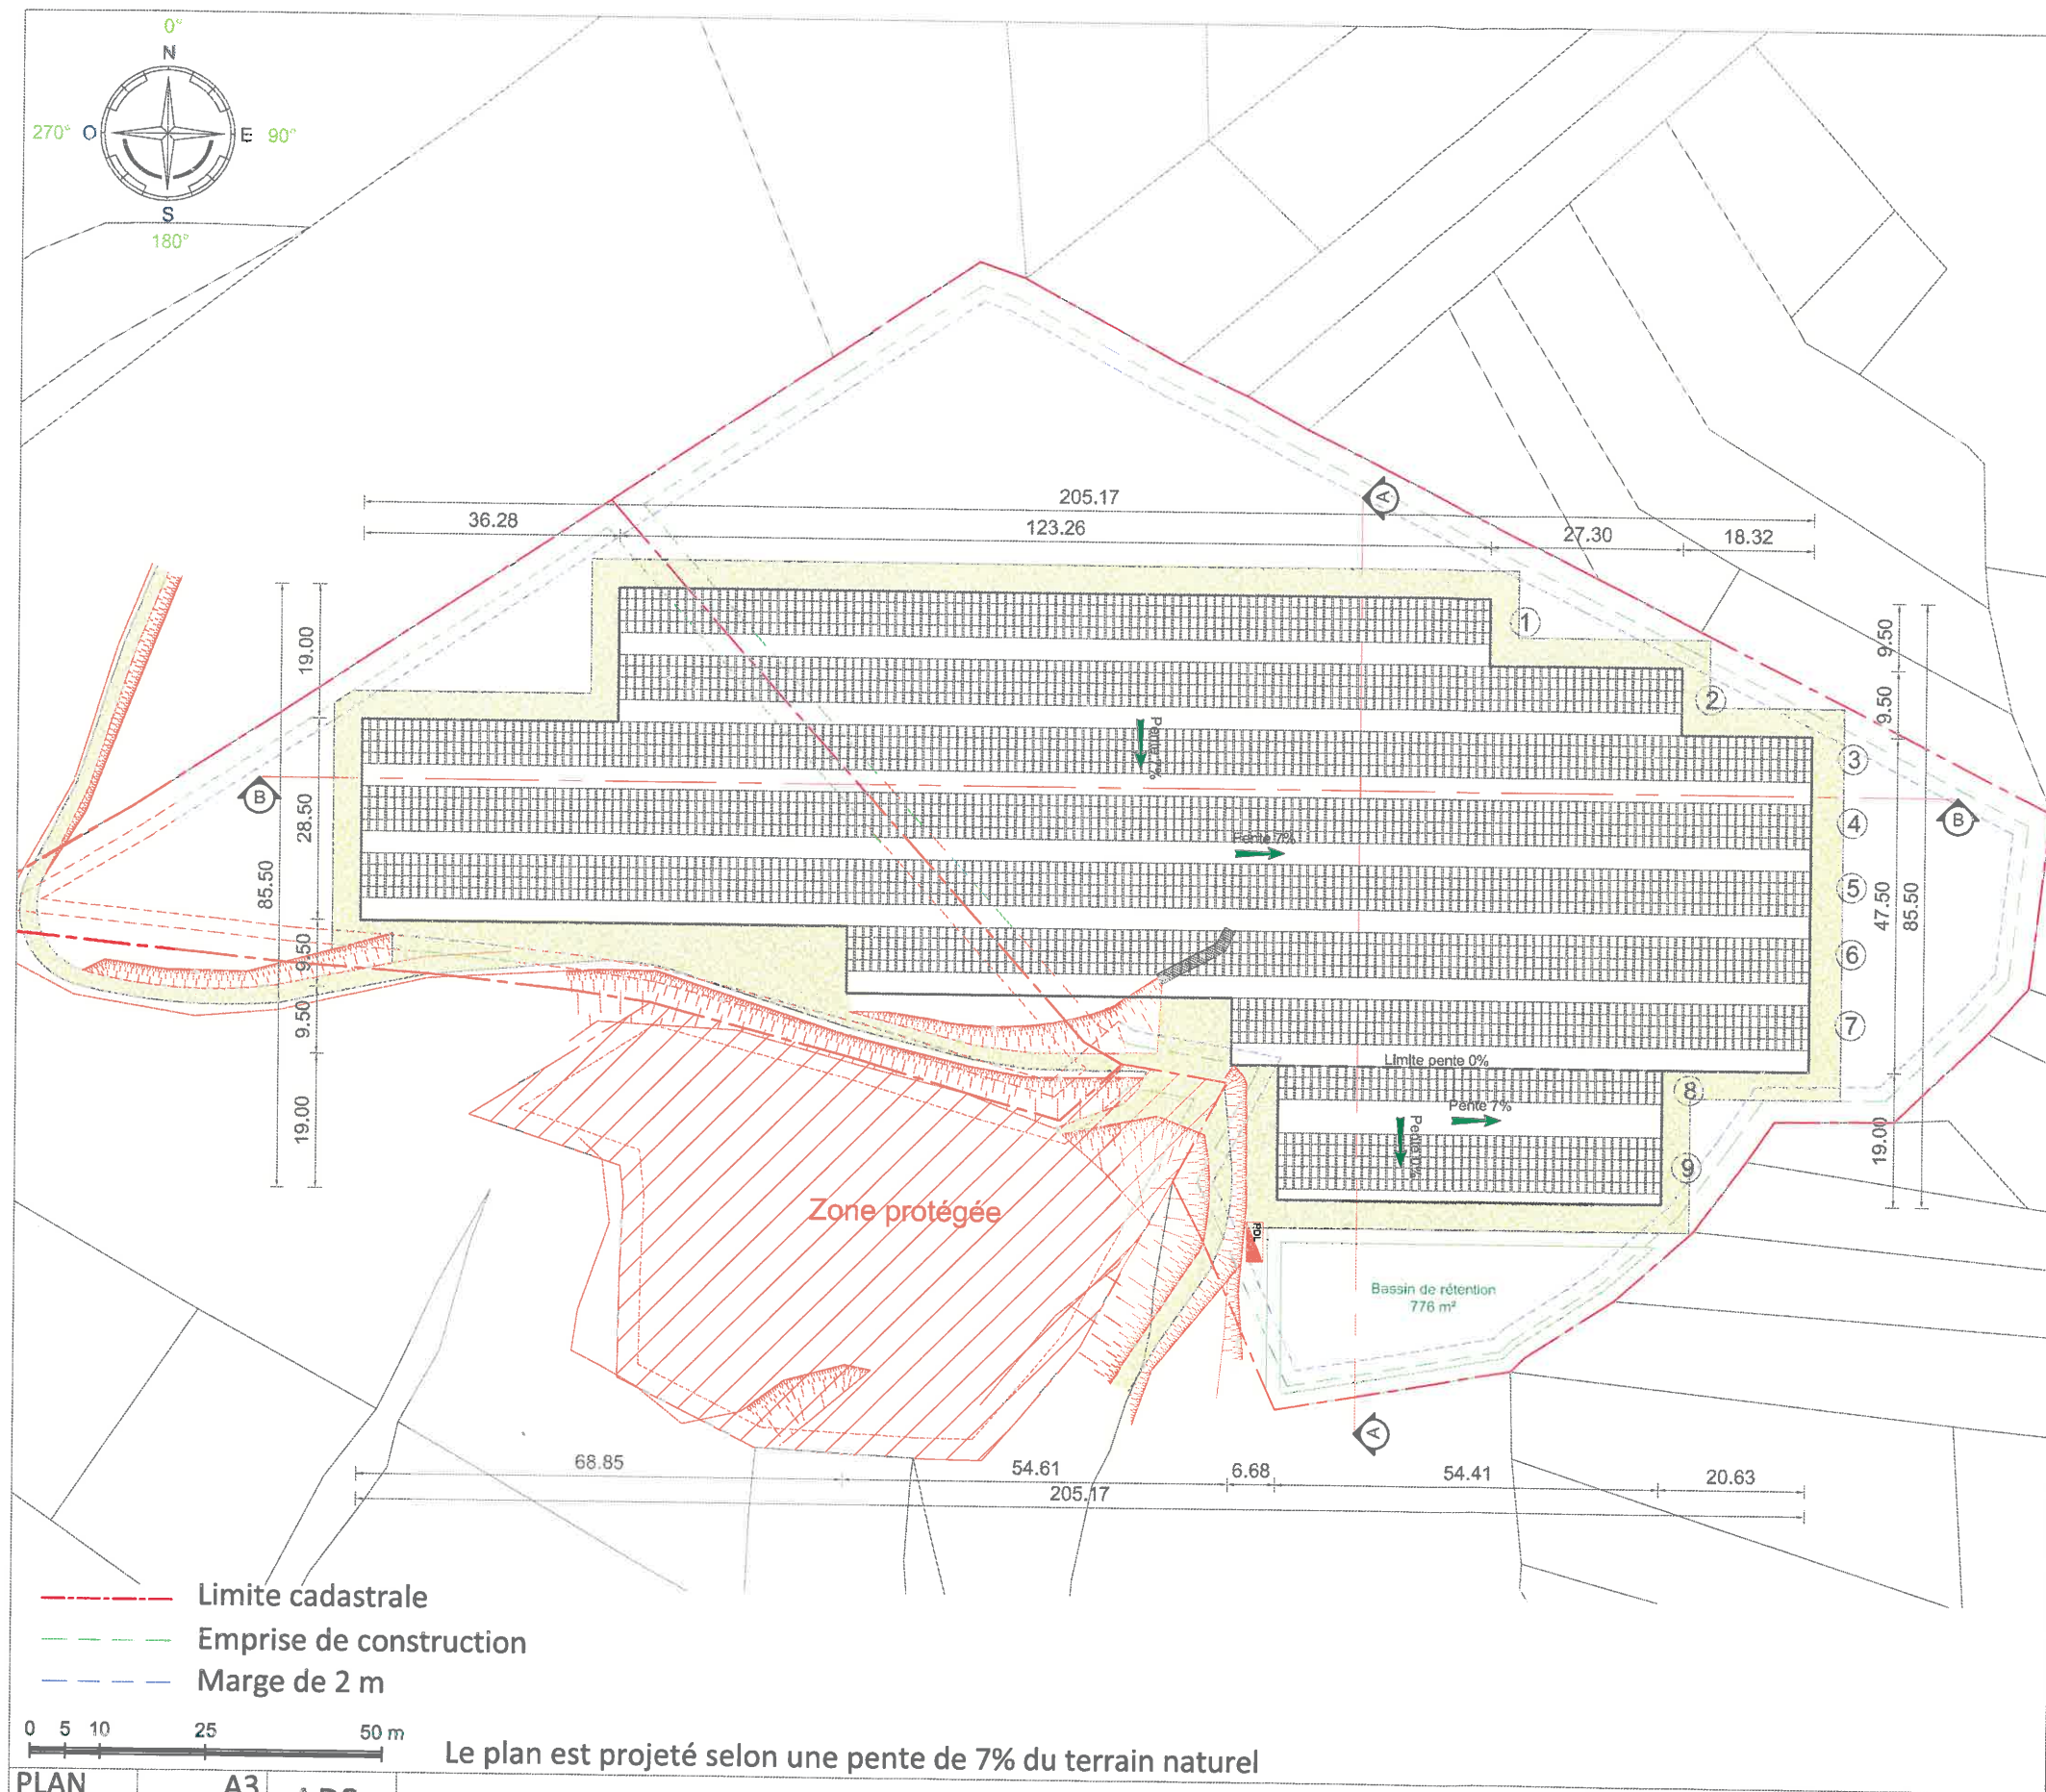

DESCRIPTIF	
MODULES	
Marques:	Sillia
Dimensions:	1660 x 990 mm
Puissance:	265 Wc
Strings:	23
INTEGRATION	
Marques:	Adiwatt
Espacement X:	0.20 m (verres)
Espacement Y:	0.001 m
BATIMENT	
Type:	Serres agricoles
Dimensions:	184 x 104.50 m
Superficie:	12 939 m²
Pente:	30.5 % 17°
Nombre de modules:	
Chapelle 1:	4 x 104= 416 - 2 off = 414 soit 18 strings
Chapelle 2:	4 x 127= 508 - 2 off = 506 soit 22 strings
Chapelle 3:	4 x 173= 692 - 2 off = 690 soit 30 strings
Chapelle 4:	4 x 173= 692 - 2 off = 690 soit 30 strings
Chapelle 5:	4 x 173= 692 - 2 off = 690 soit 30 strings
Chapelle 6:	4 x 115= 460 soit 20 strings
Chapelle 7:	4 x 69= 276 soit 12 strings
Chapelle 8:	3 x 46= 138 soit 6 strings
Chapelle 9:	5 x 46= 230 soit 10 strings
Nombre total:	4 094
Puissance:	1 084 910 Wc
Puissance totale:	1.084 910 MWc
CRE 2	
Puissance déposée:	1.135 MWc
Tolérance -5%:	1.083 MWc
Productible:	1 445 kWh/kWc/an
PLU	
Ht des constructions:	9 m
Limite parcellaire:	3 m h/2
Limite des voies:	- m
FONCIER	
Zone:	NC
Section:	B
Parcelles:	295, 316, 317
Superficie:	25 150 m²
Géolocalisation:	Lat: 42.783801574367 Long: 2.7798360586166

PLAN DE MASSE - V2

CONSTRUCTION DE SERRES PHOTOVOLTAIQUES

Propriétaire M.BOURQUIN - Lieu dit Badeilla à Cases de Pène (66 600)


PLAN	A3	APS
ECHELLE	1/1000	
Chargé de développement	M. Boris FEDOTOFF	
Maître d'Ouvrage	SNC TENEOLE DU GUE	
Maître d'Oeuvre	TENERGIE Développement	
	Bat A, Arteparc de Meyreuil, route de la Cote d'Azur, 13590 MEYREUIL, TEL: 04.42.28.25.97 FAX: 04.42.51.32.71	

www.tenergie.fr

-	-	-	
-	-	-	
-	-	-	
-	-	-	
-	-	-	
-	-	-	
-	-	-	
JF	AD	16.02.2016	Suite au plan remblai déblai projet repris V2
Verif	Dess	Ind	Modifications



PLAN DE REPERAGE Sans échelle

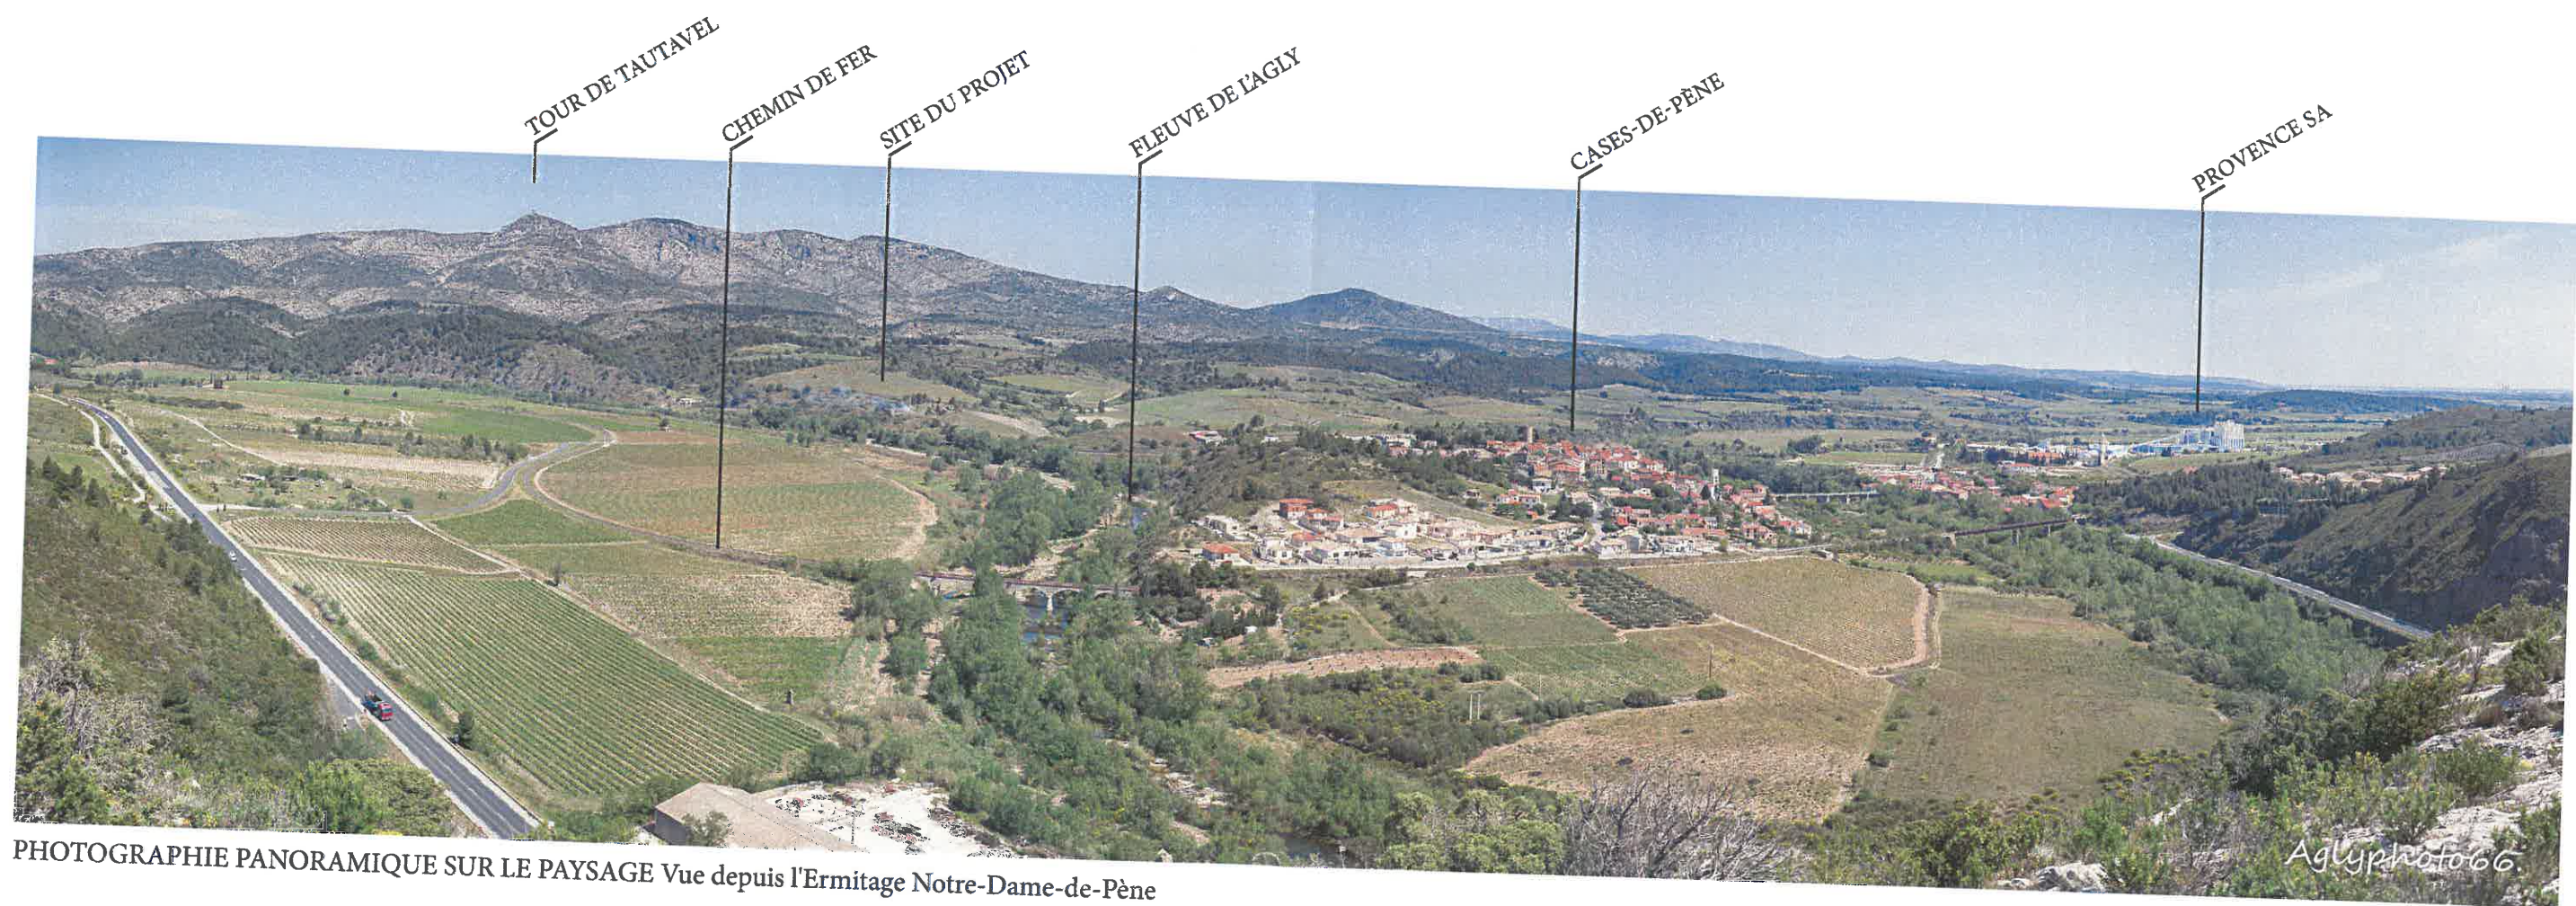

PHOTOGRAPHIE PANORAMIQUE SUR LE PAYSAGE Vue depuis l'Ermitage Notre-Dame-de-Pène

PROJET	TENEOLE DU GUE - BOURQUIN	CONSTRUCTION D'UNE SERRE AGRICOLE AVEC TOITURE PHOTOVOLTAÏQUE			SARL Atelier Pampelonne	PHOTO PAYSAGE LOINTAIN
BÉNÉFICIAIRE	EARL LES 2 VALLEES Représentant : JEAN PIERRE BOURQUIN ROUTE D'ESTAGEL Lieu-dit SAINTE COLOMBE 66600 CASES-DE-PENE TEL : 06 08 34 48 25	MAÎTRE D'OUVRAGE	TENERGIE DEVELOPPEMENT BAT A, ARTEPARC DE MEYREUIL 13590 MEYREUIL TEL 04 42 28 72 95 / FAX 04 42 51 32 71 WWW.TENERGIE.FR	ARCHITECTE	ATELIER PAMPELONNE ARCHITECTES 161 COURS LIEUTAUD, 13006 MARSEILLE TEL 09 52 76 79 20	Capital Social 2000€ SIREN : 812 772 796 RCS Marseille 161 cours Lieutaud 13006 Marseille N° d'immatriculation Ordre : S17617
					MAI 2016	PC



PLAN DE REPERAGE Sans échelle



INSERTION PAYSAGERRE Vue depuis l'Ermitage Notre-Dame-de-Pène

BÉNÉFICIAIRE EARL LES 2 VALLEES Représentant : JEAN PIERRE BOURQUIN ROUTE D'ESTAGEL Lieu-dit SAINTE COLOMBE 66600 CASES-DE-PENE TEL : 06 08 34 48 25	PROJET TENEOLE DU GUE - BOURQUIN
MAÎTRE D'OUVRAGE TENERGIE DEVELOPPEMENT BAT A, ARTEPARC DE MEYREUIL 13590 MEYREUIL TEL 04 42 28 72 95 / FAX 04 42 51 32 71 WWW.TENERGIE.FR	CONSTRUCTION D'UNE SERRE AGRICOLE AVEC TOITURE PHOTOVOLTAÏQUE ARCHITECTE ATELIER PAMPOLONNE ARCHITECTES 161 COURS LIEUTAUD, 13006 MARSEILLE TEL 09 52 76 79 20 SIREN : 812 772 796 Capital Socia 2000€ Architectes SARL Atelier Pampolonne N° d'immatriculation Ordre : 517617 MAI 2016 PC