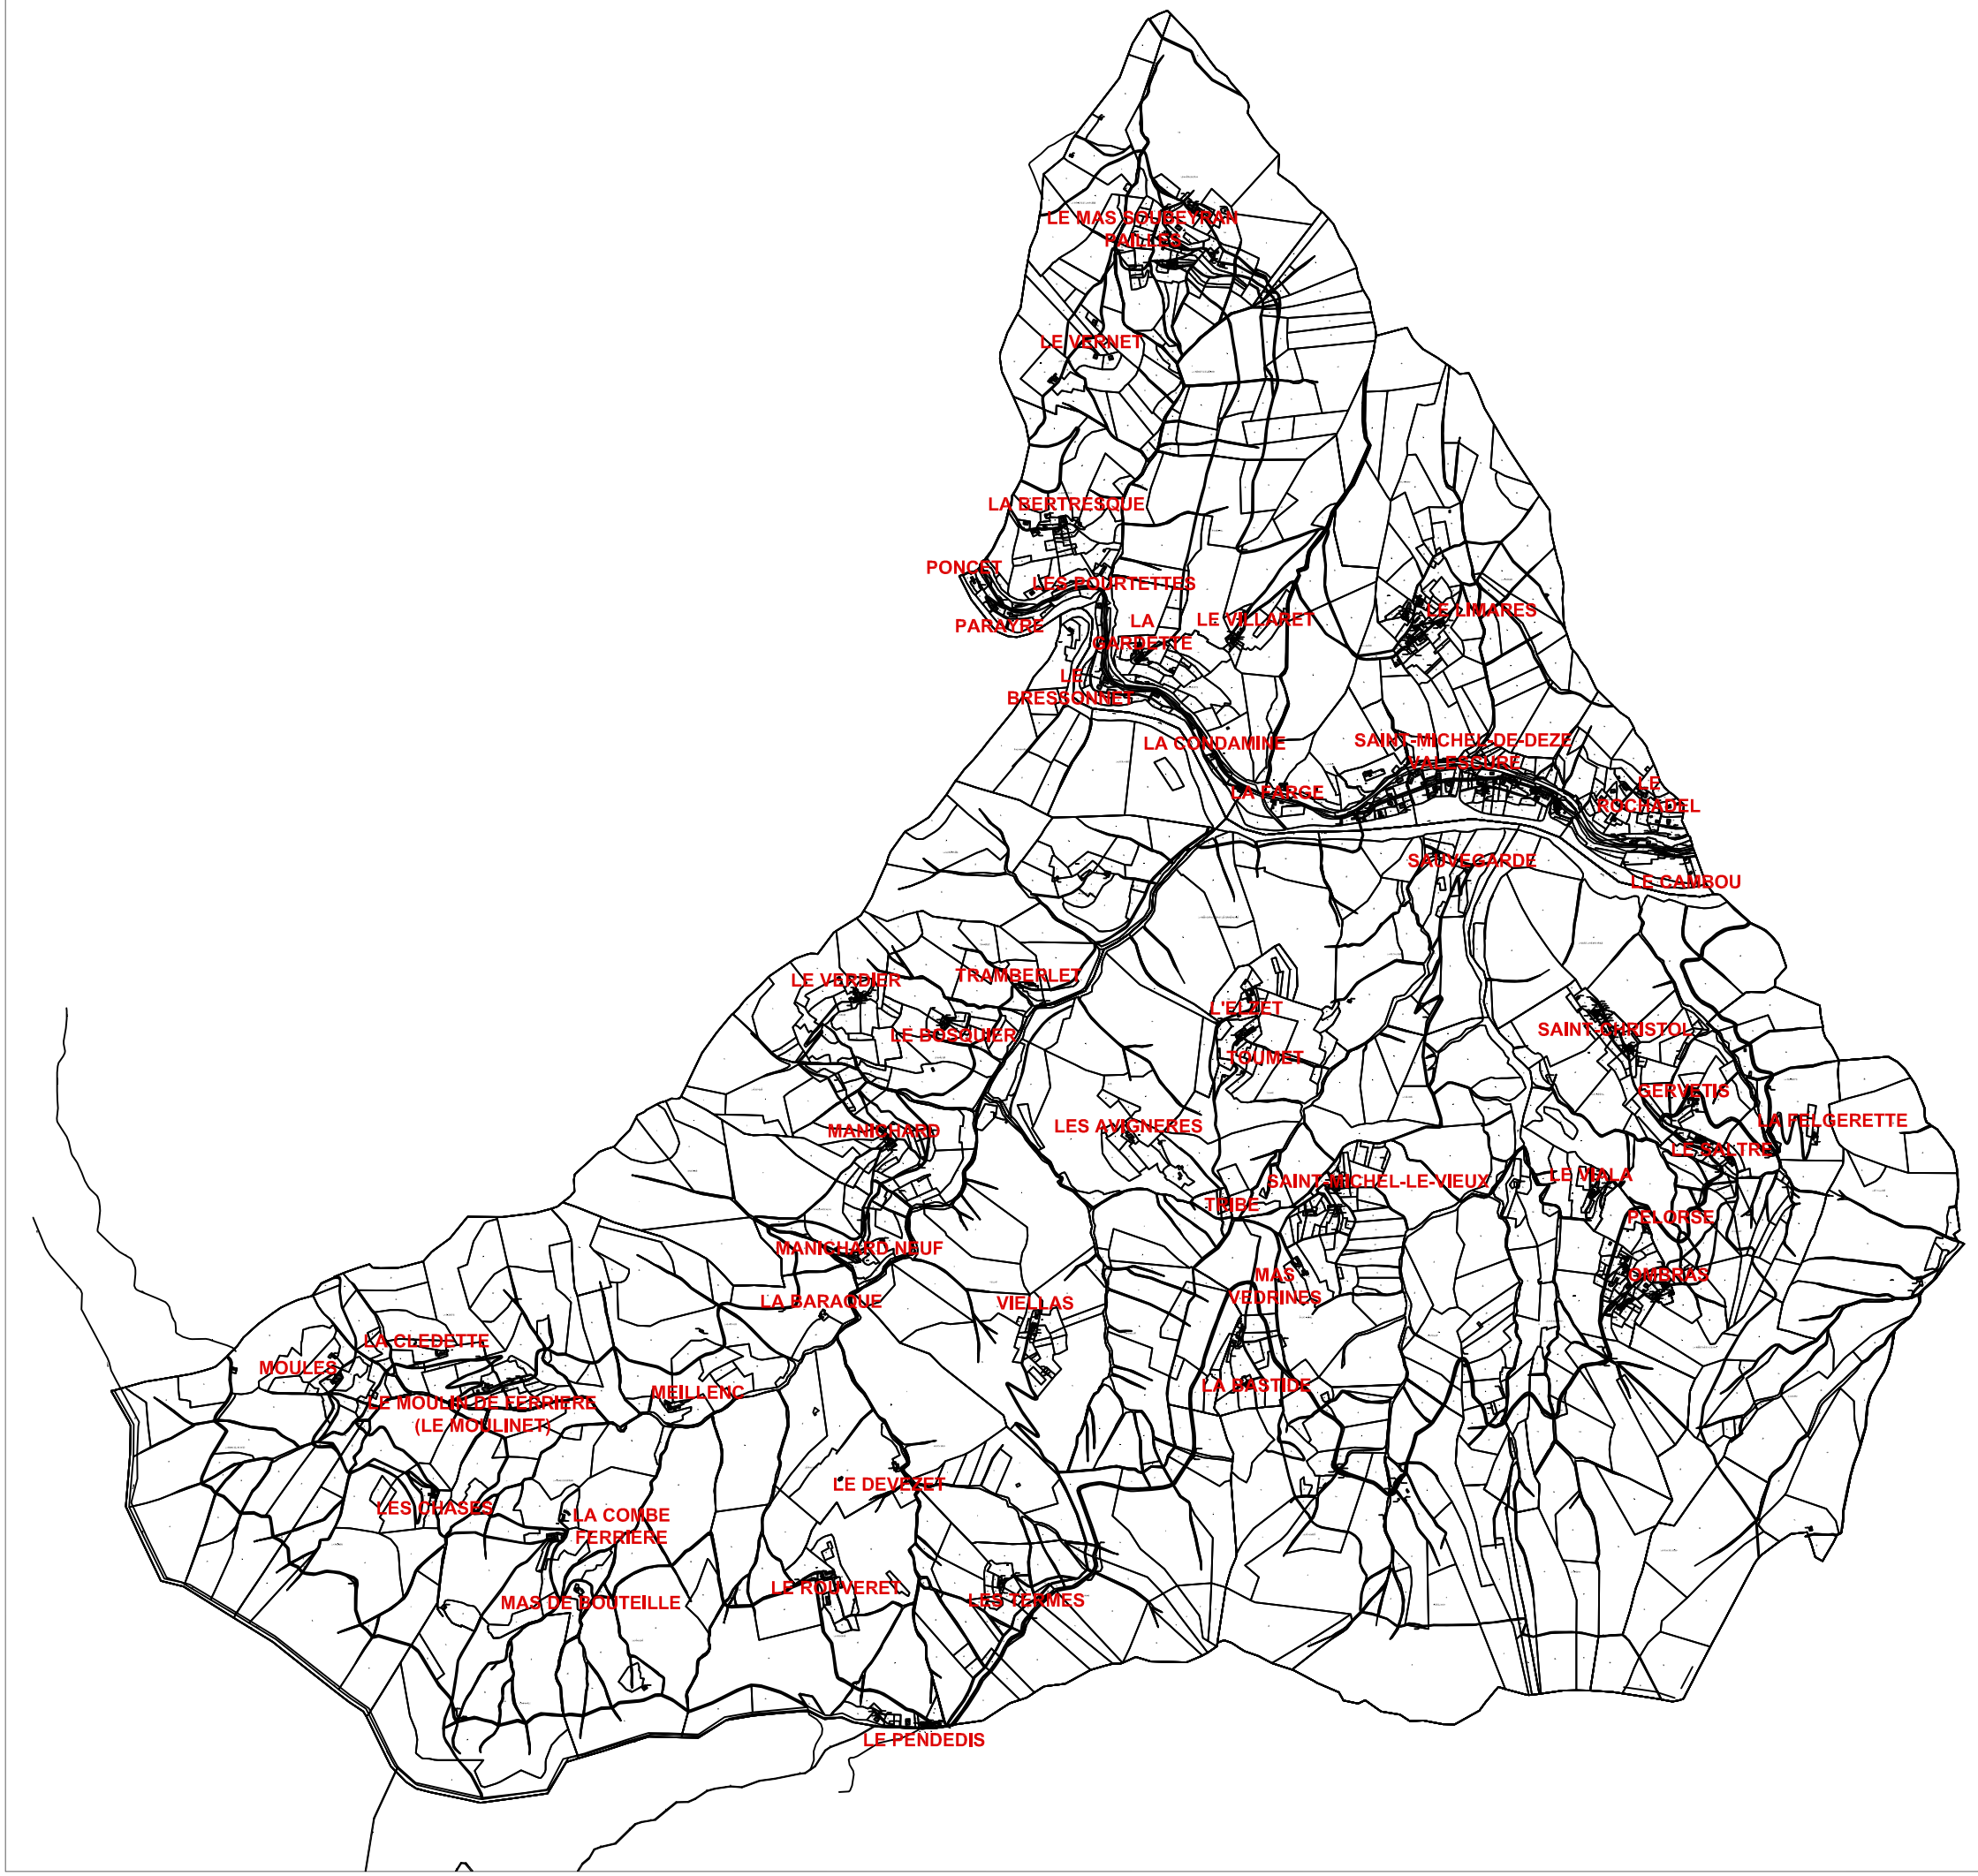

Commune de SAINT-MICHEL-DE-DEZE

Schéma directeur d'assainissement

Zonage d'Assainissement

Commune
Plan d'assemblage

Phase IV

DOSSIER D'ENQUETE PUBLIQUE

Légende :

Tout le territoire communal se trouve en zone d'Assainissement Non Collectif

Habitat

N

Echelle : 1/20000

AQUA SERVICES
8, rue de Wunsiedel
48 000 MENDE
Tel / fax : 04 66 65 31 23

Date : Juin 2013 Référence : DWG
Fond cadastral (non validé) : SCINPAT - CG48