



Annexe 2a

Plan de situation de la commune – échelle comprise entre 1/16 000 et 1/64 000^{ème}

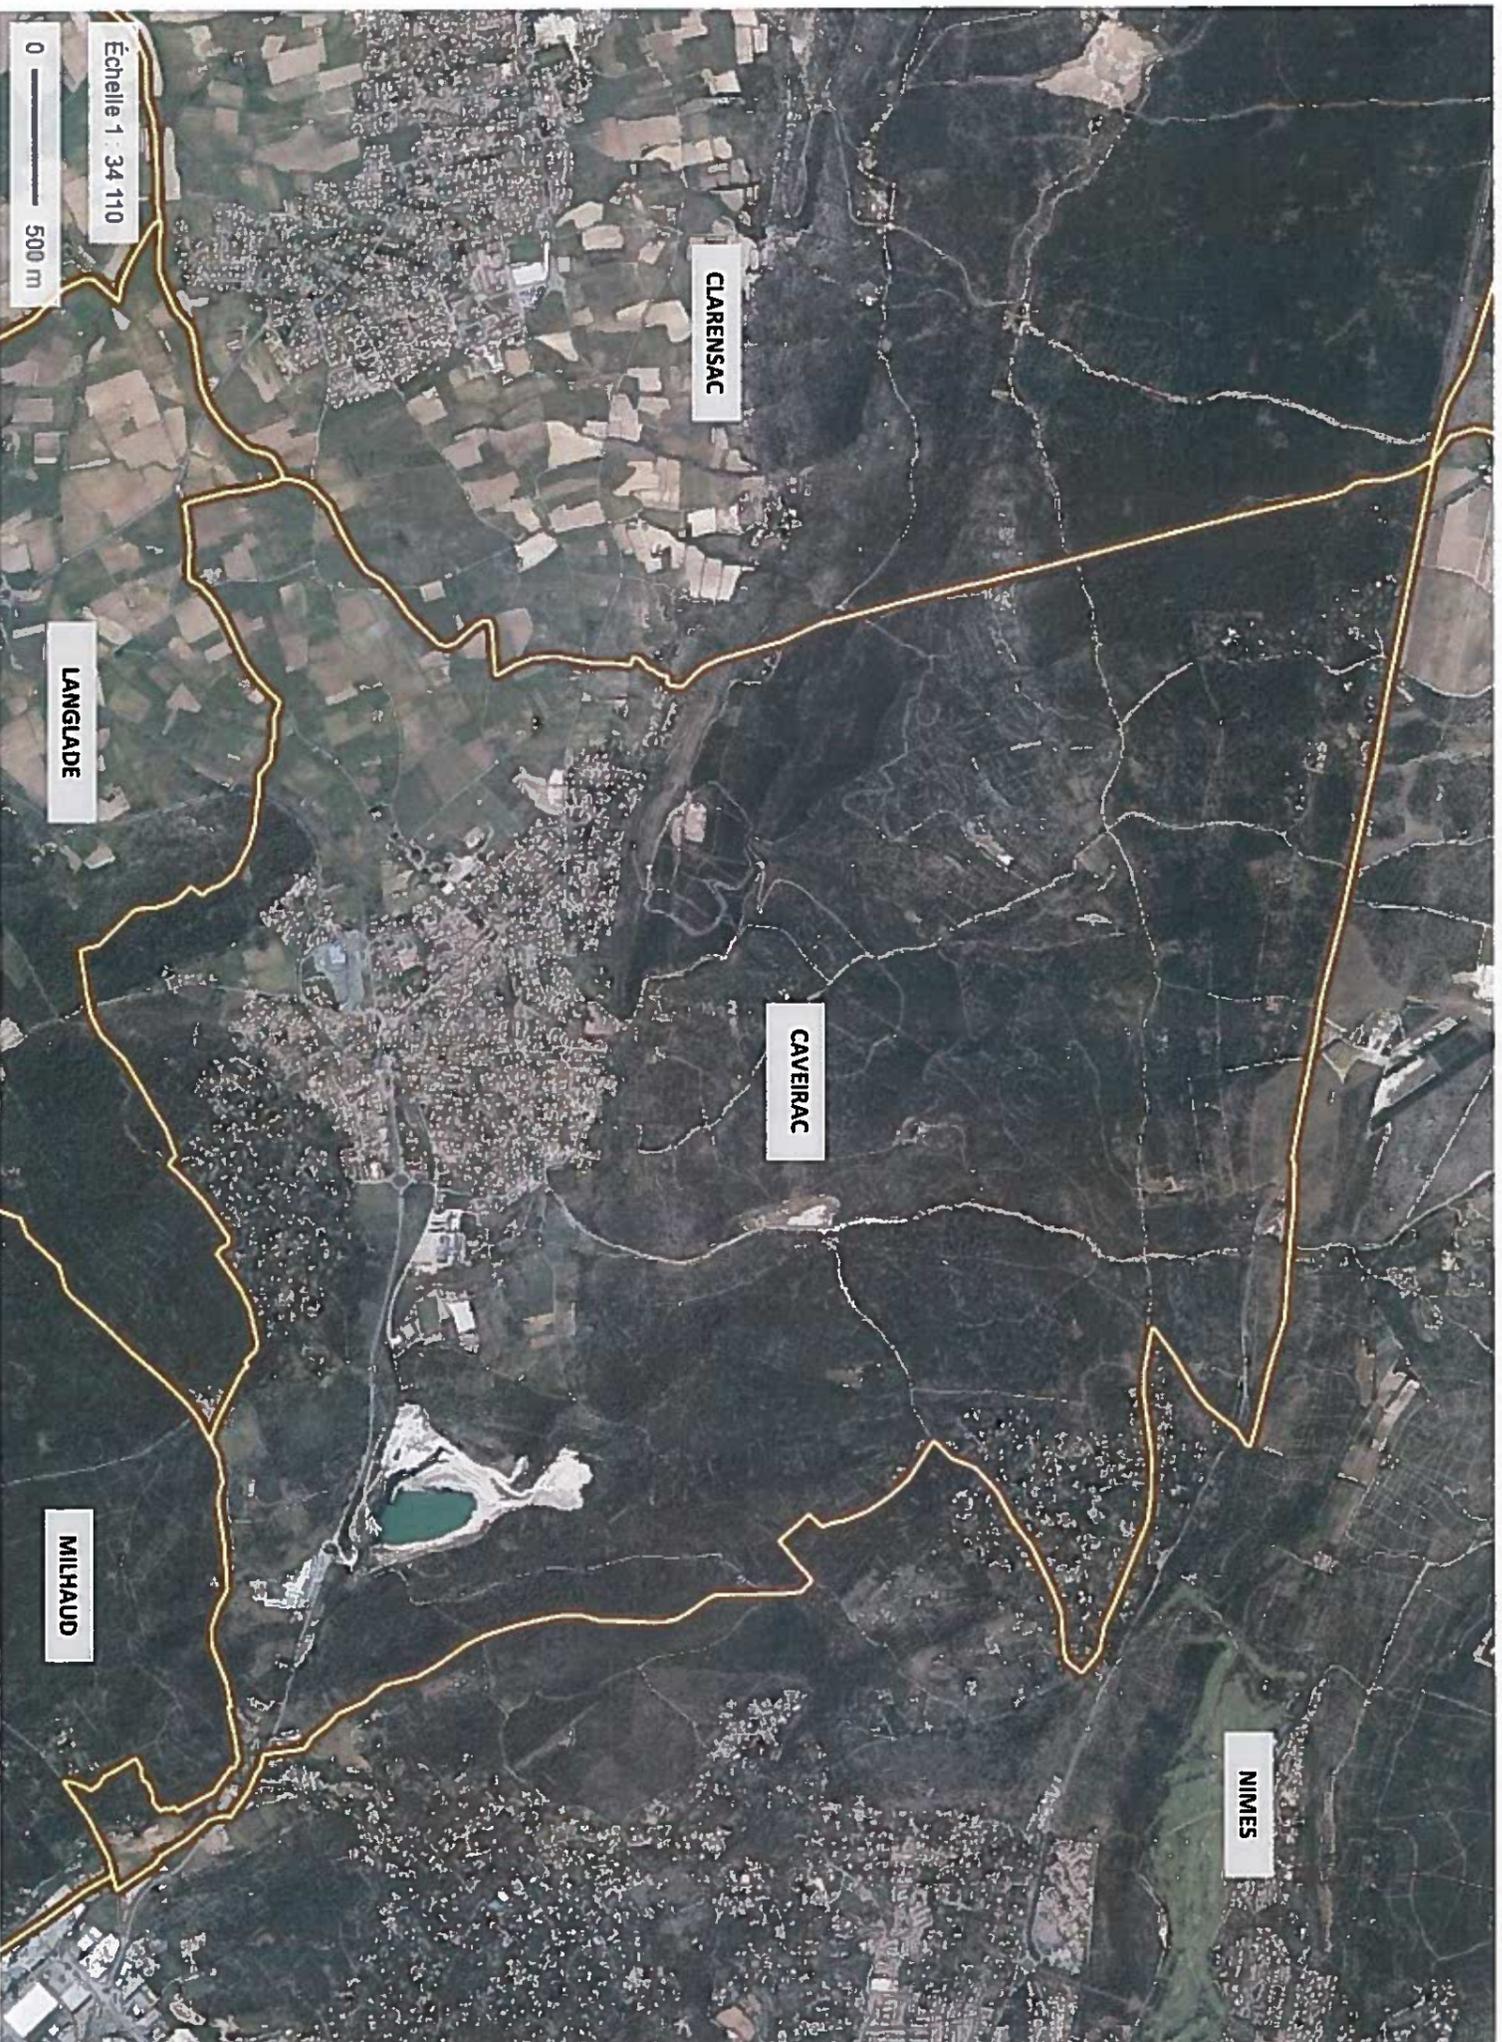


Annexe 2b

Organisation spatiale de l'agglomération de Caveirac

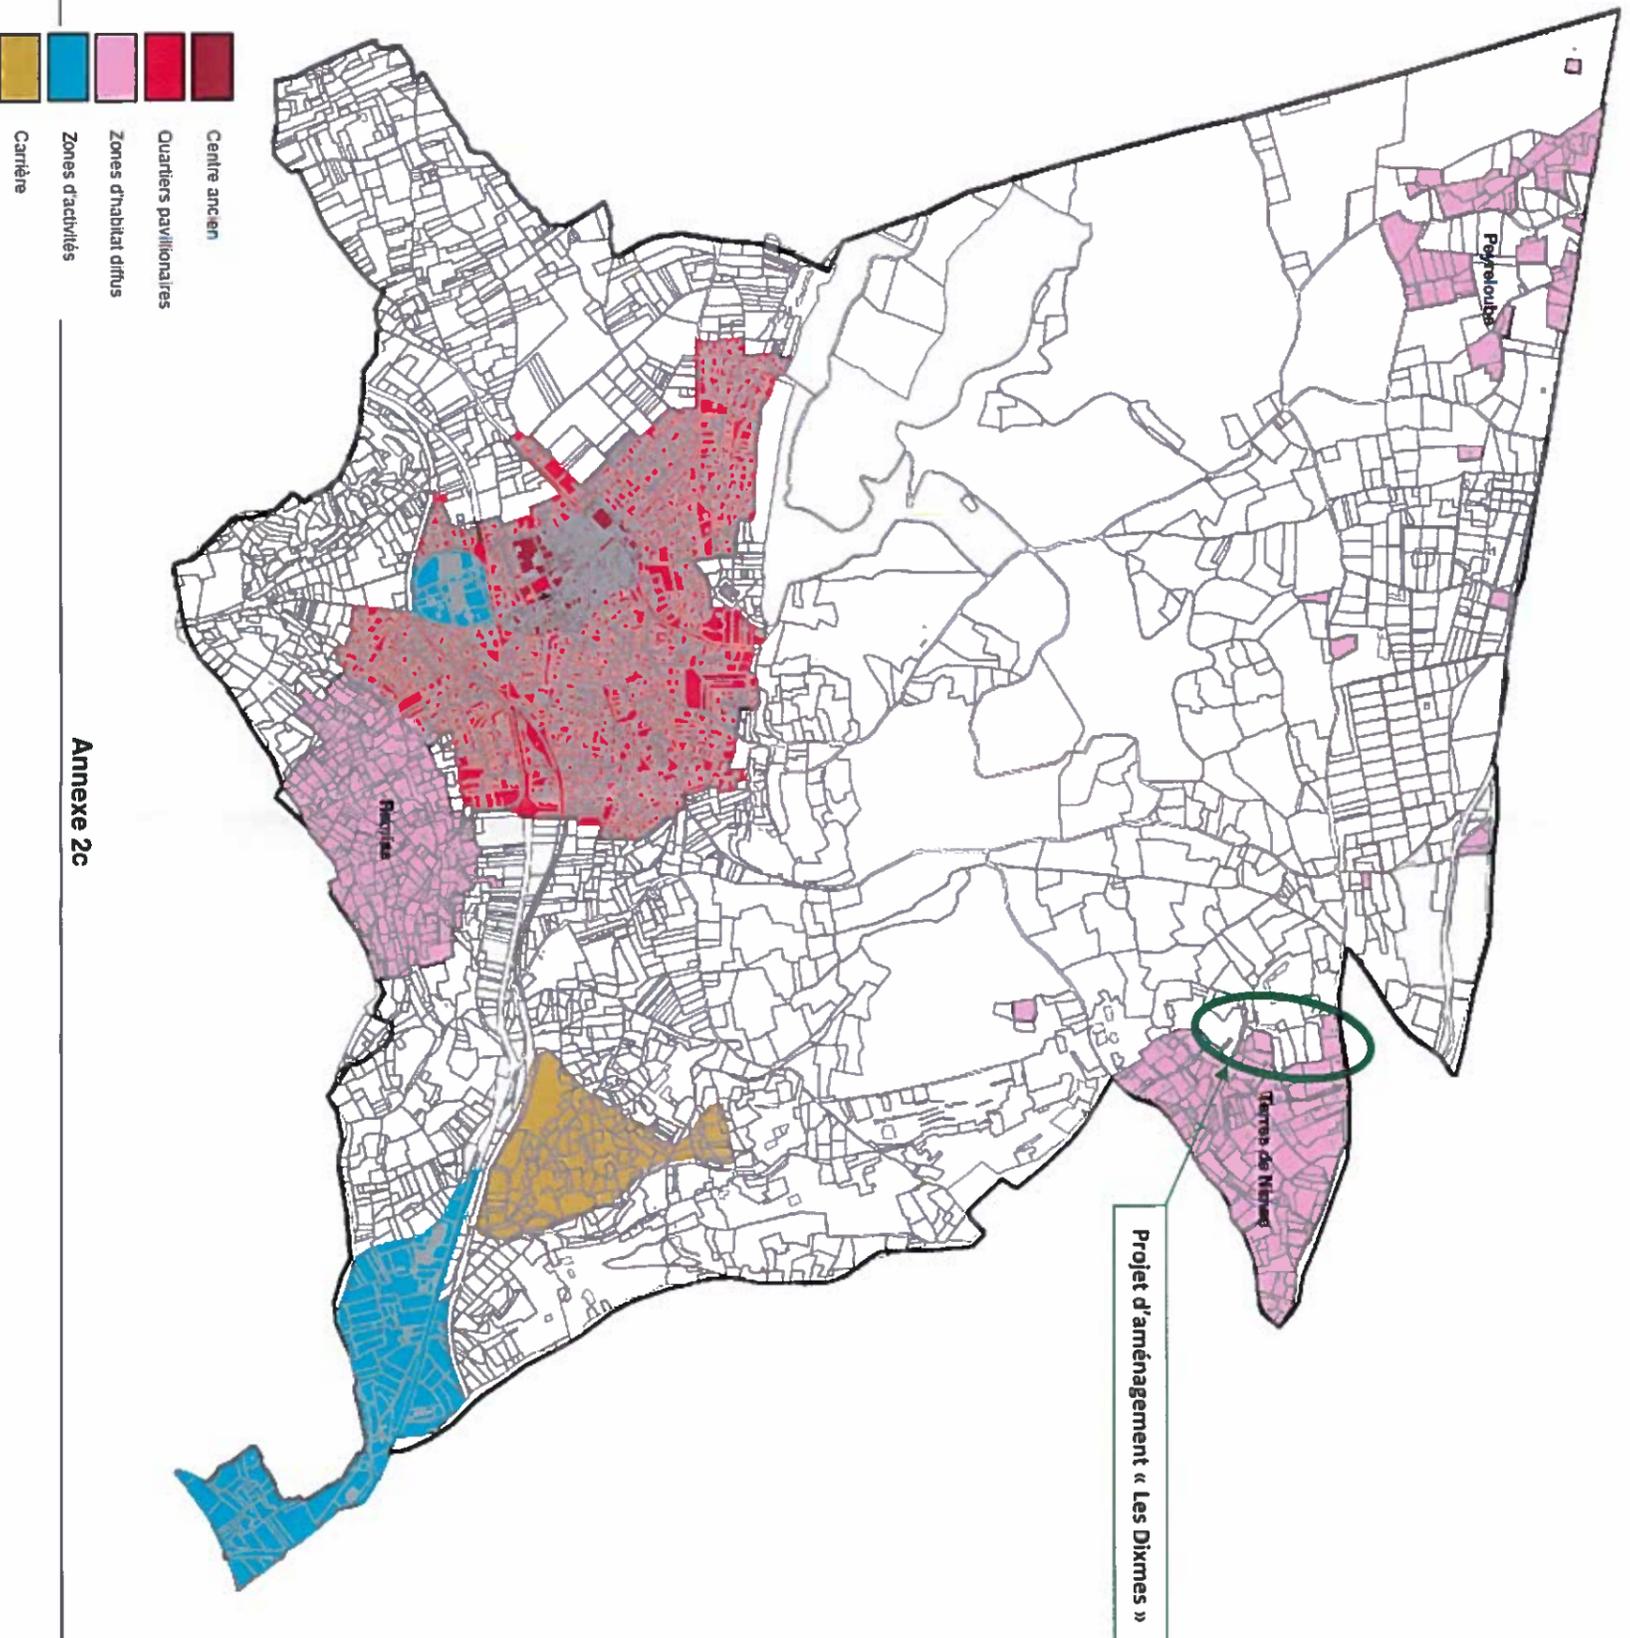

Annexe 2c


Plan de situation du projet – échelle estimée autour de 1/10 000^{ème}

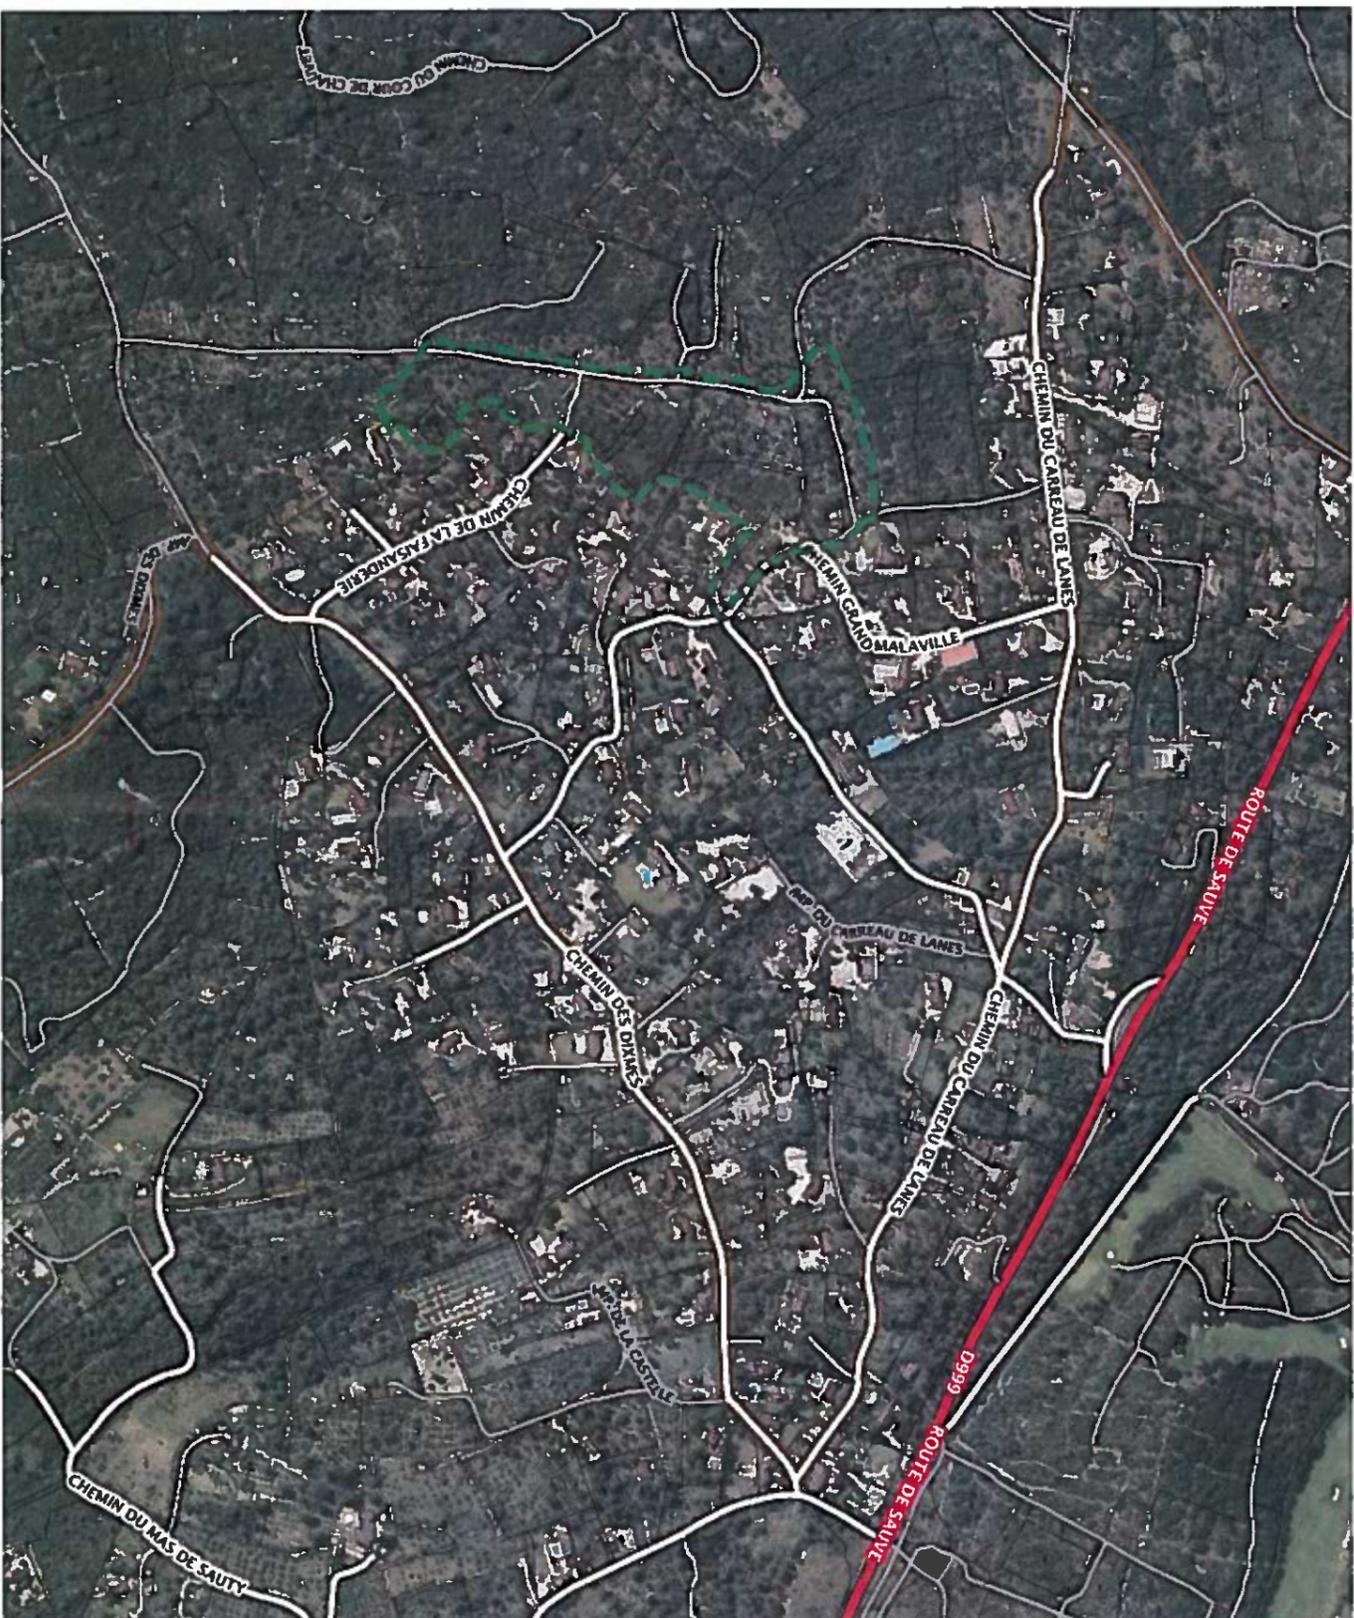

Source : GéoPortail – Vue aérienne du site-projet

Annexe 3


Photographies du site-projet (juillet 2017)

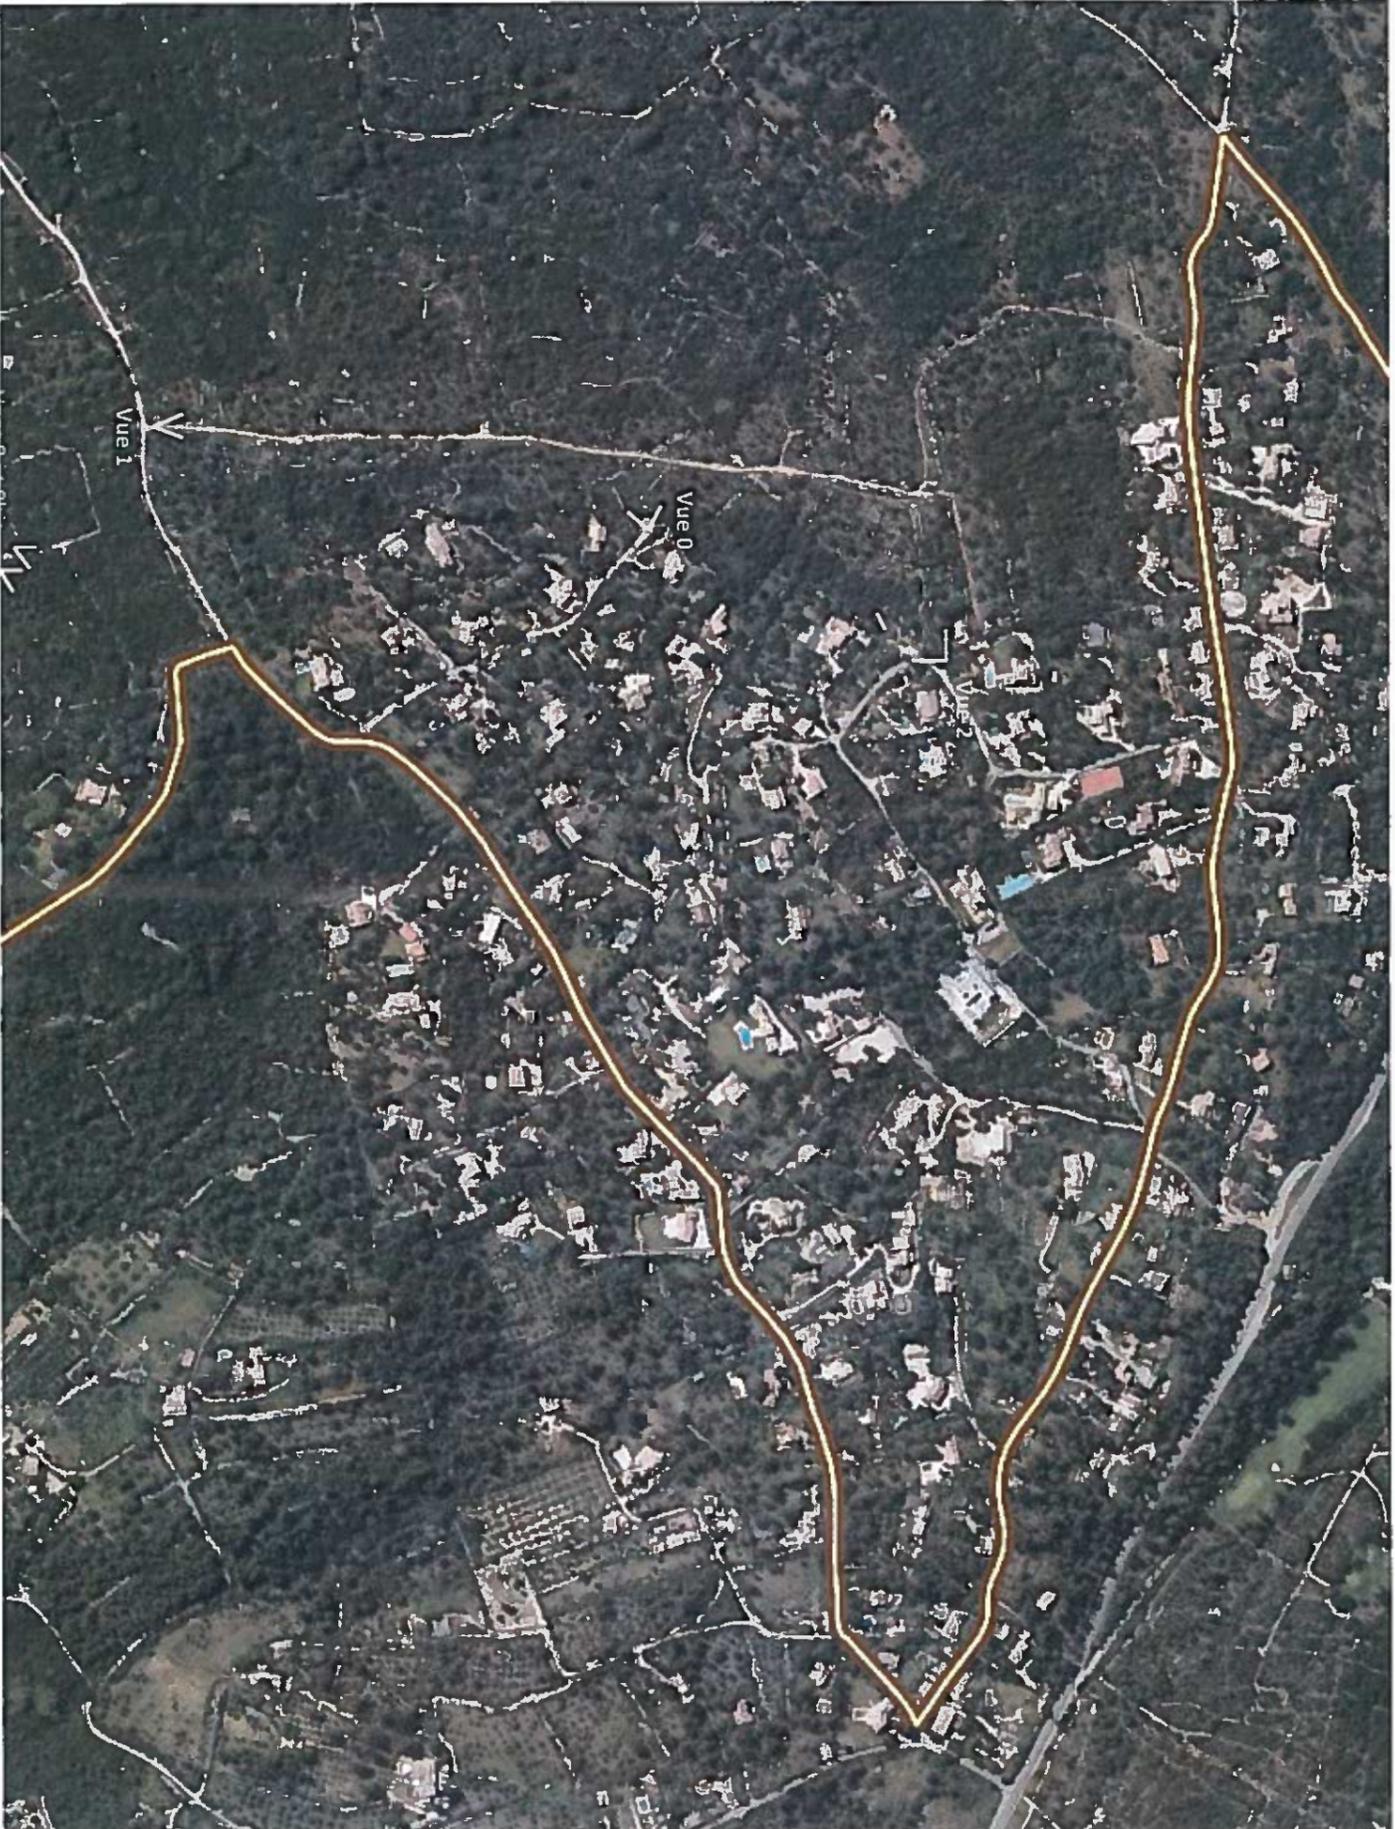

Source : GéoPortail – Vue aérienne du site-projet

Annexe 3 (suite)

Vues du site-projet (juillet 2017)

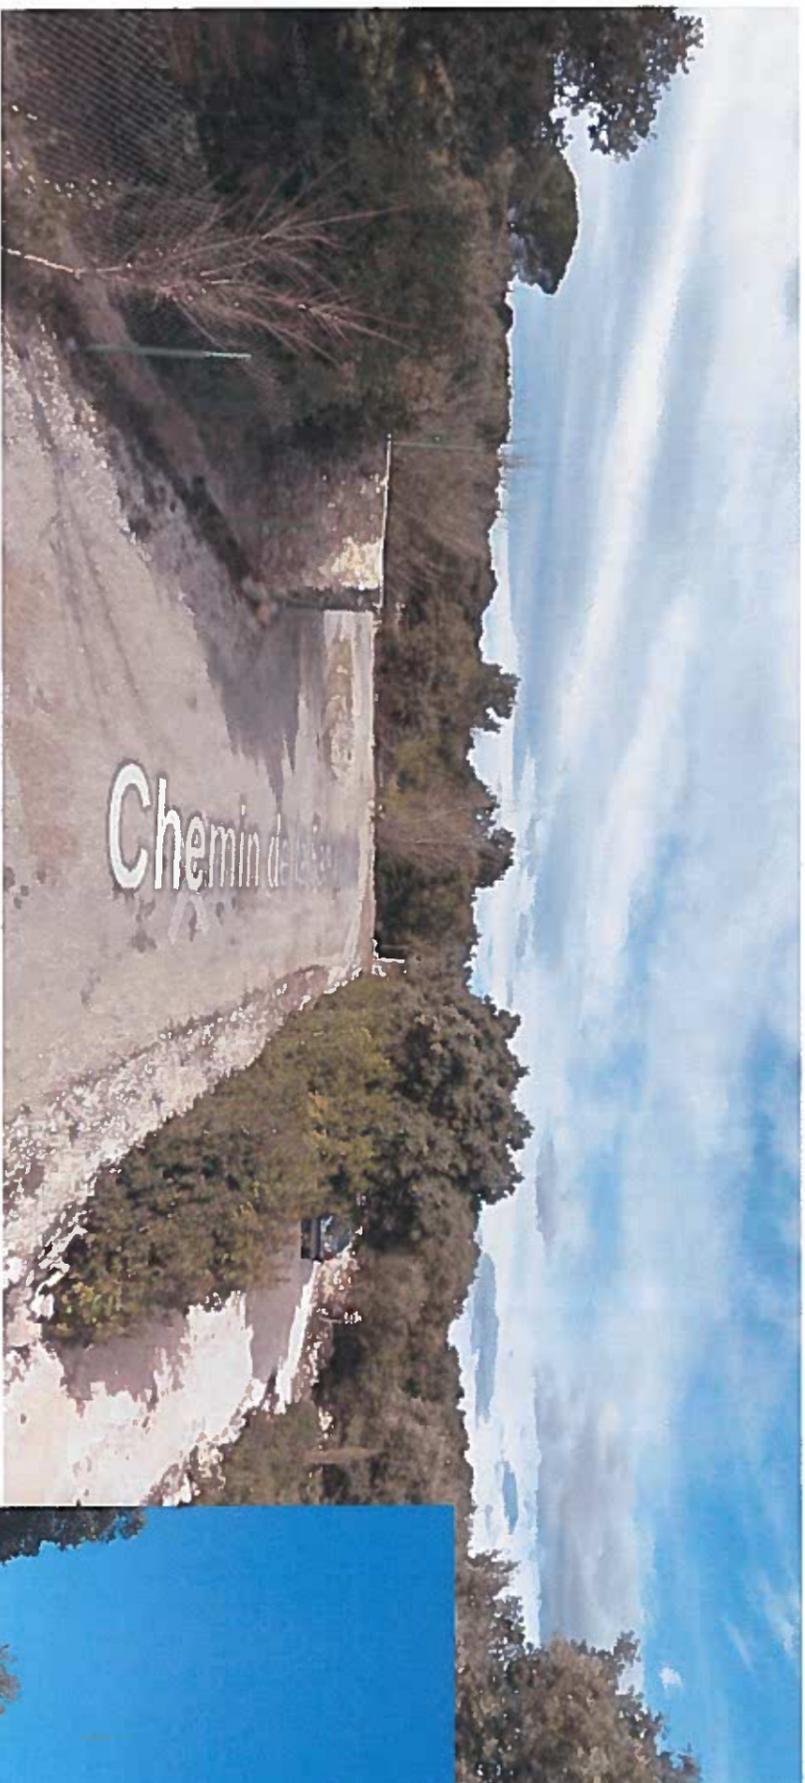

► Vue 0
Vue du site-projet depuis le
chemin de la Falsanderie



► Vue 2
Vue du site-projet depuis le
chemin du Grand Malaville



► Vue 1
Vue du site-projet depuis le
chemin des Dixmes


Esquisse – Plan masse envisagé


Programmation envisagée

Le parti d'aménagement retenu consiste à créer 16 lots de terrains à bâtir de surface moyenne (1 200 à 2 800 m²) homogènes au tissu existant.

Le chemin de la Faisanderie sera relié à l'opération et permettra un maillage viaire opportun dans le site.

Une voie de ceinture permettra la distribution des lots, tout en assurant la construction d'un équipement en interface entre le milieu aménagé et le milieu naturel.

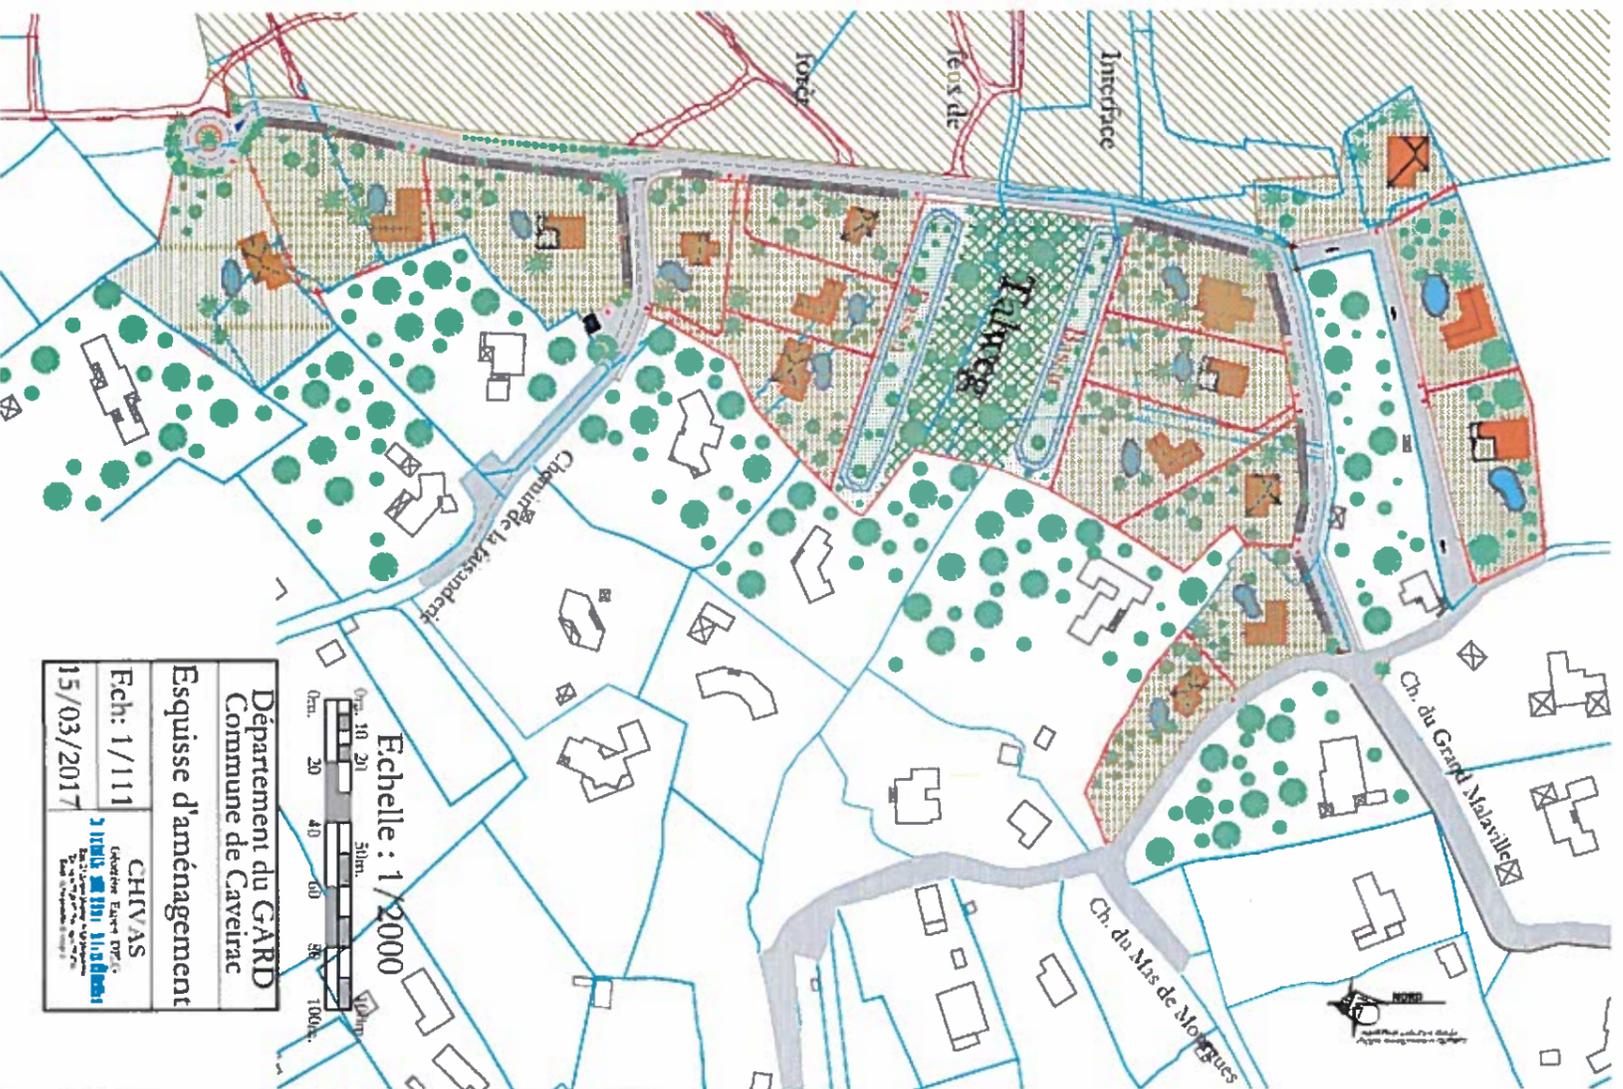

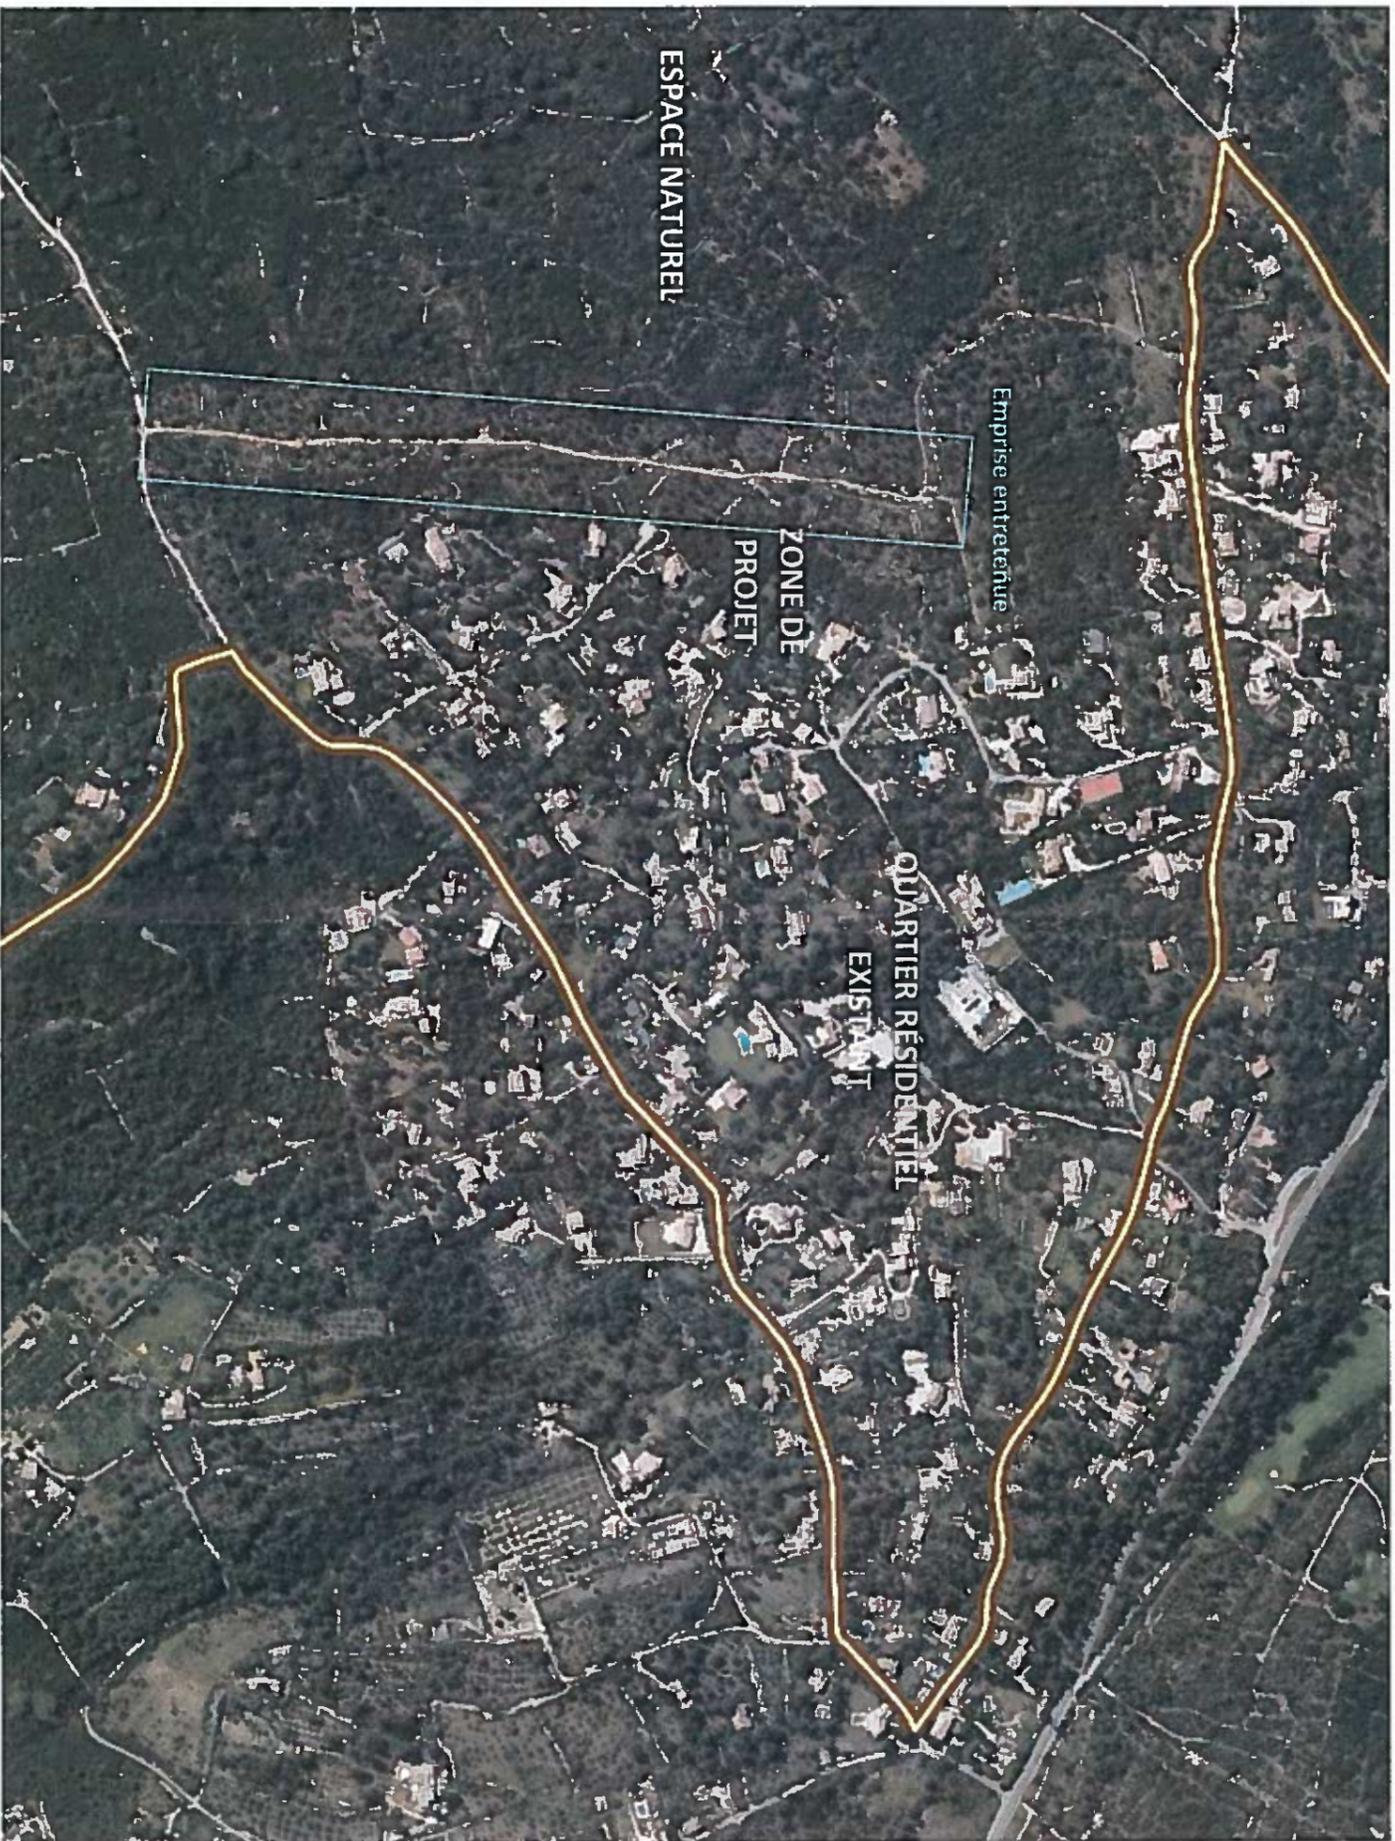

Plan des abords du projet – échelle 1/5 000^{ème}