

Réference de l'extrait :
 Le présent extrait est
 GRATUIT !
 Cachet :

Extrait certifié conforme
 au plan communal
 - à la date ci-dessous
 le 27/07/2017
 Signature



DEPARTEMENT
 COMMUNE
 St Bazille 2016

EXTRAIT DU PLAN COMMUNAL

MAIRIE
 SERVICE DU PLAN

<Convexe>
 Section: 0B
 Echelle: 1/2500
 (Echelle d'origine: 1/1000)




**B 96 :
Vue Massif projet défriche**





B 97 :
Vue Sud projet défriche



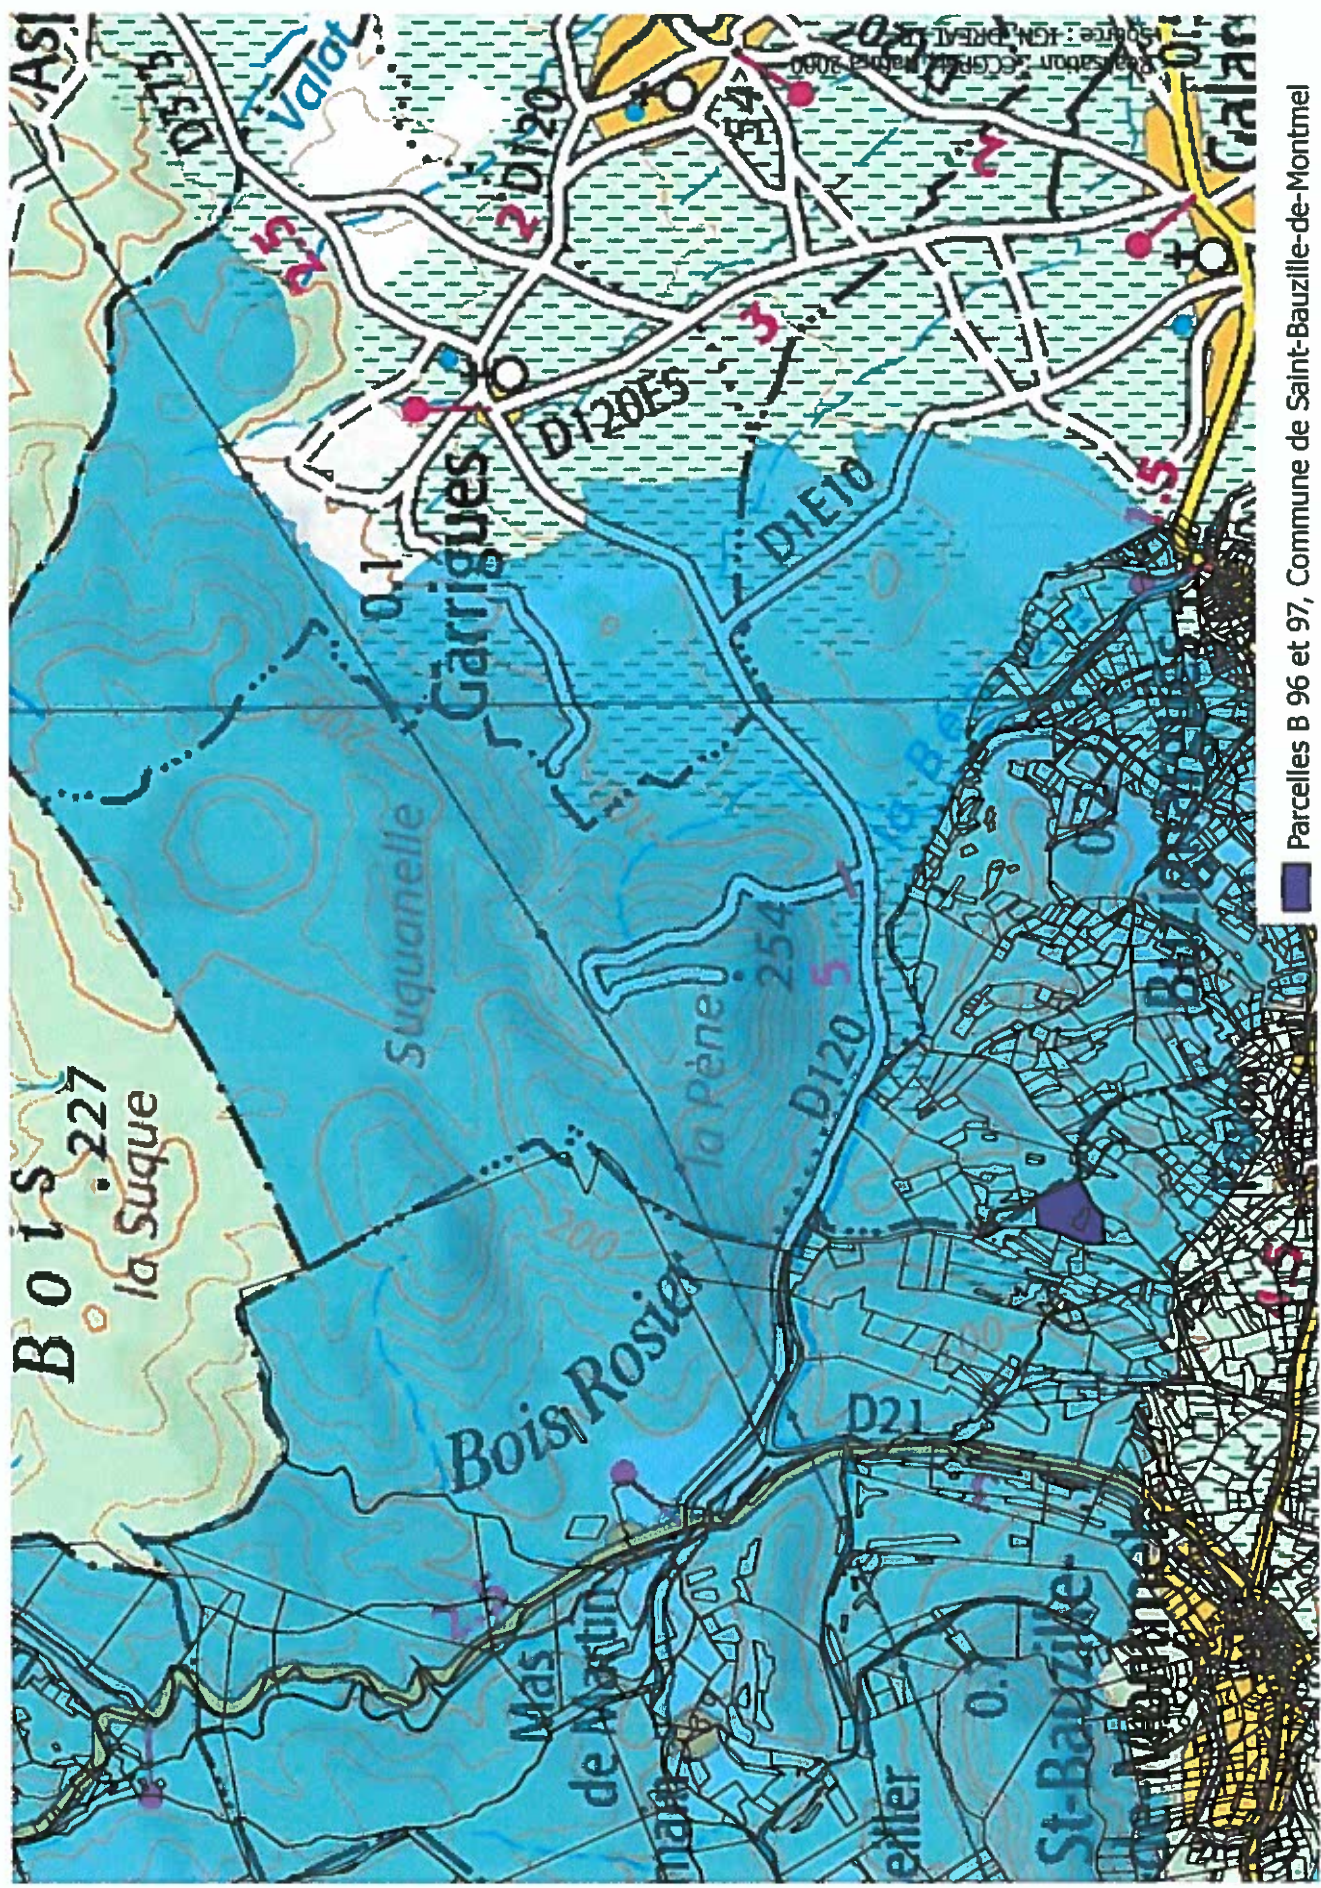

Parcelles B 96 et 97, Commune de Saint-Bauzille-de-Montmel

Site Natura 2000 : Hautes garrigues du montpelliérals