




Échelle 1 : 4 264

0 — 100 m

mise à jour en septembre 2017

Annexe n°4

- 1: Gîte Viking¹**
- 2: Grand Gîte¹**
- 3: Atelier Bois et Forge**
- 4: Maison, Atelier et Salle de Vie**
- 5: Grand Gîte²**
- 6: Chambres d'Hôte**
- 7: Maison Table d'Hôte**
- 8: Gîte Viking²**

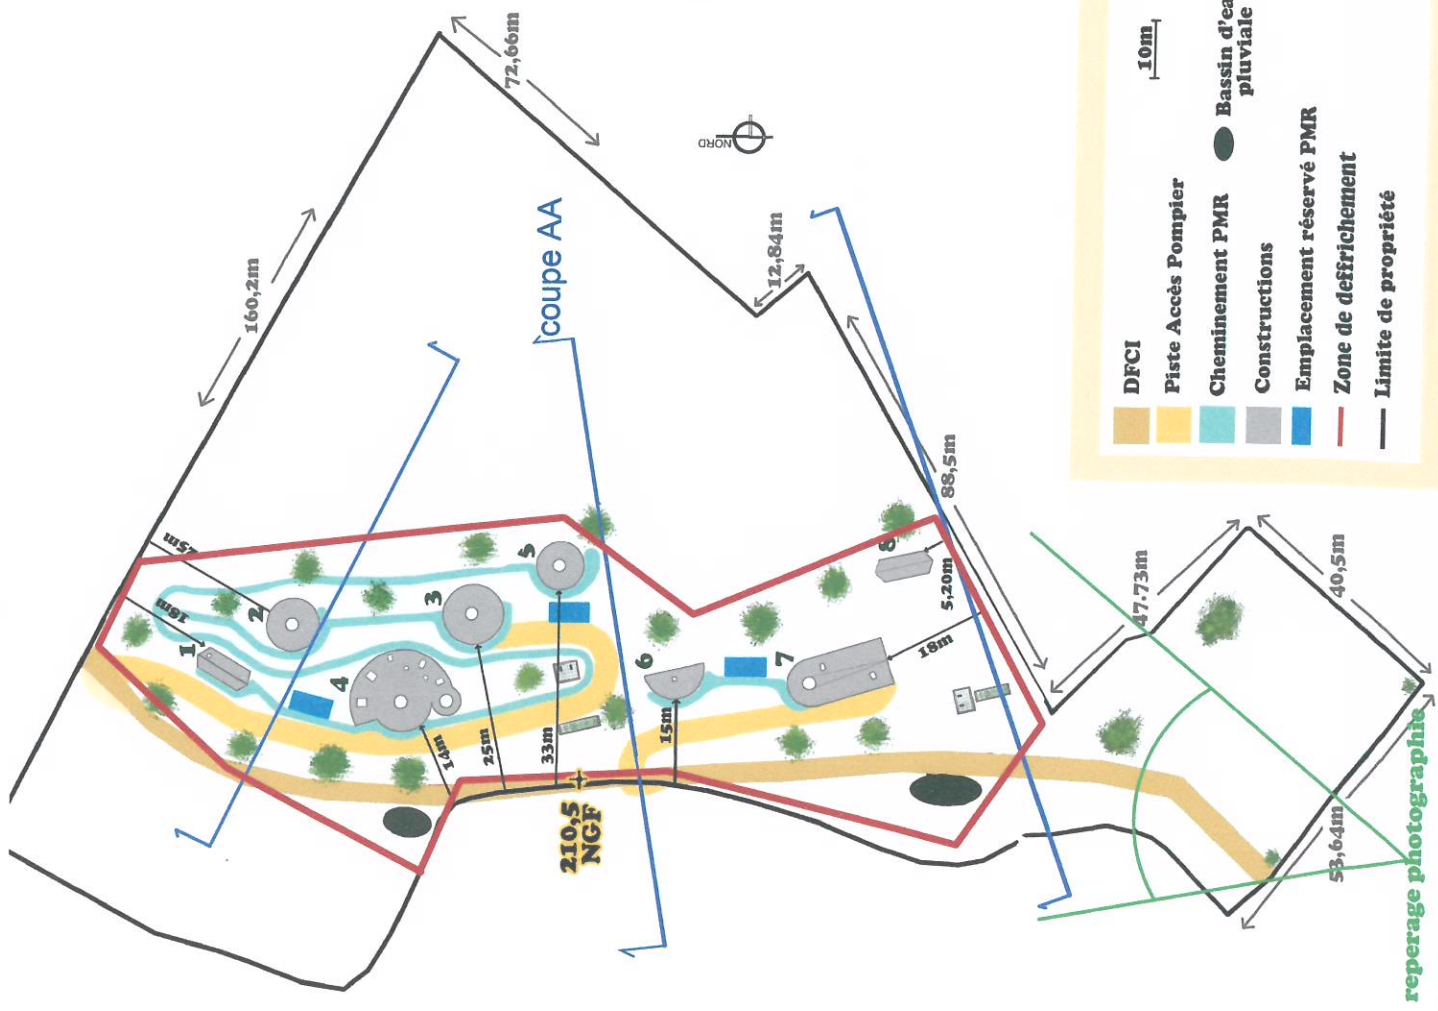



B&A
ARCHITECTES

Martin LAVAT

représenté par Benoit LAVAT associés par ML

BOILLE & ASSOCIÉS architectes d.p.l.g.
43, rue C. Vaillant • BP 2645 • 37026 TOURS cedex 1
tel 0247732836 b-ent-a@boille-associés.com


"LA FADARIA"
PHOTOGRAPHIE DE LOIN (200m)

DATE **PC 7**
Lieu

ETAT PROJETE
19

PHOTO DU 05/05/2017

ANNEXE N°3

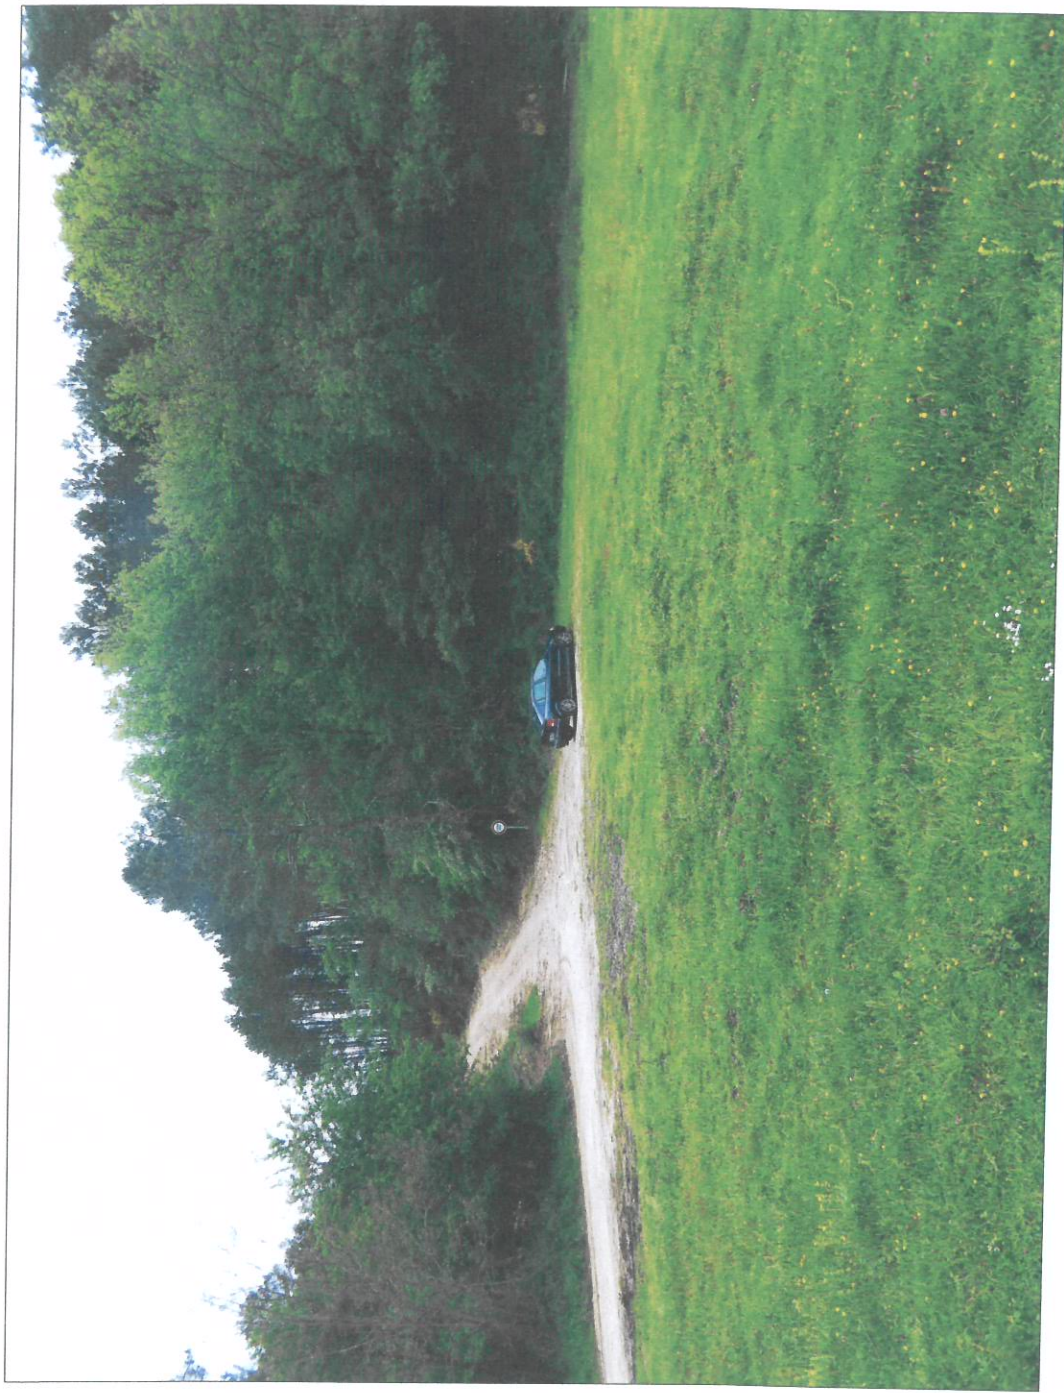



Martin LAVAT
 approuvé par Benoit LAVAT associé par ML

BOITTE & ASSOCIÉS architectes s.p.a.
 4,3, rue E. Vaillant - BP 2645 - 37026 TOURS cedex 1
 tél 0247726266 - b-net - s @ boitte-associés.com

"LA FADARIA"
 PHOTOGRAPHIE DE PRES (50m)


date PC 7
 lieu

ETAT PROJETE
 18

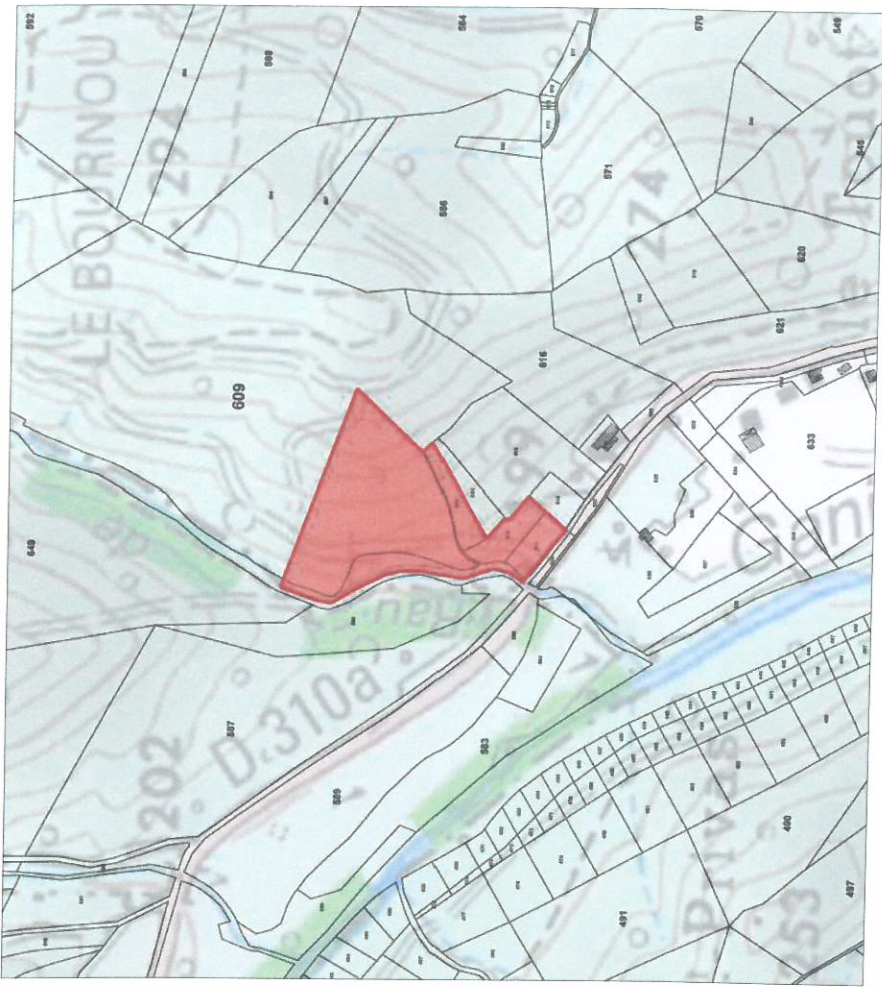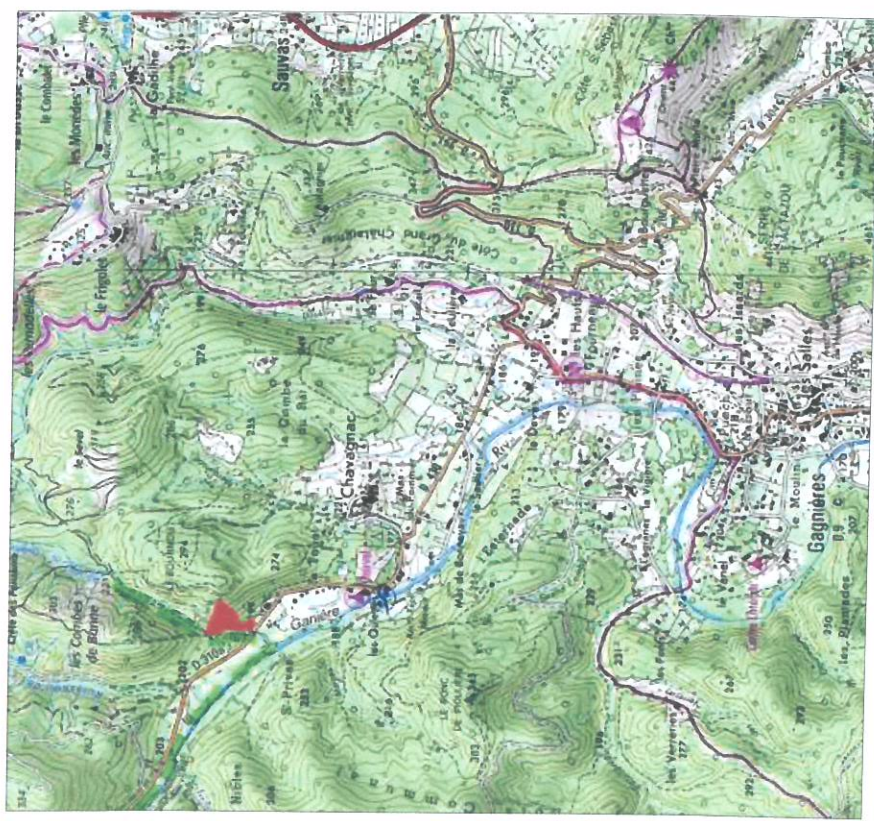

B&A ARCHITECTES	Martin LAVAT représenté par Benoit LAVAT <small>diplômé par M.L.</small>	"LA FADARIA" plan de situation	date
			00
BOILLE & ASSOCIES architectes s.p.a.ig 4,3, rue E. Vaillant - BP 20418 - 37026 TOULOUSE tel 02.47.75.28.36 b-et-a@boille-associés.com			

Annexe 2

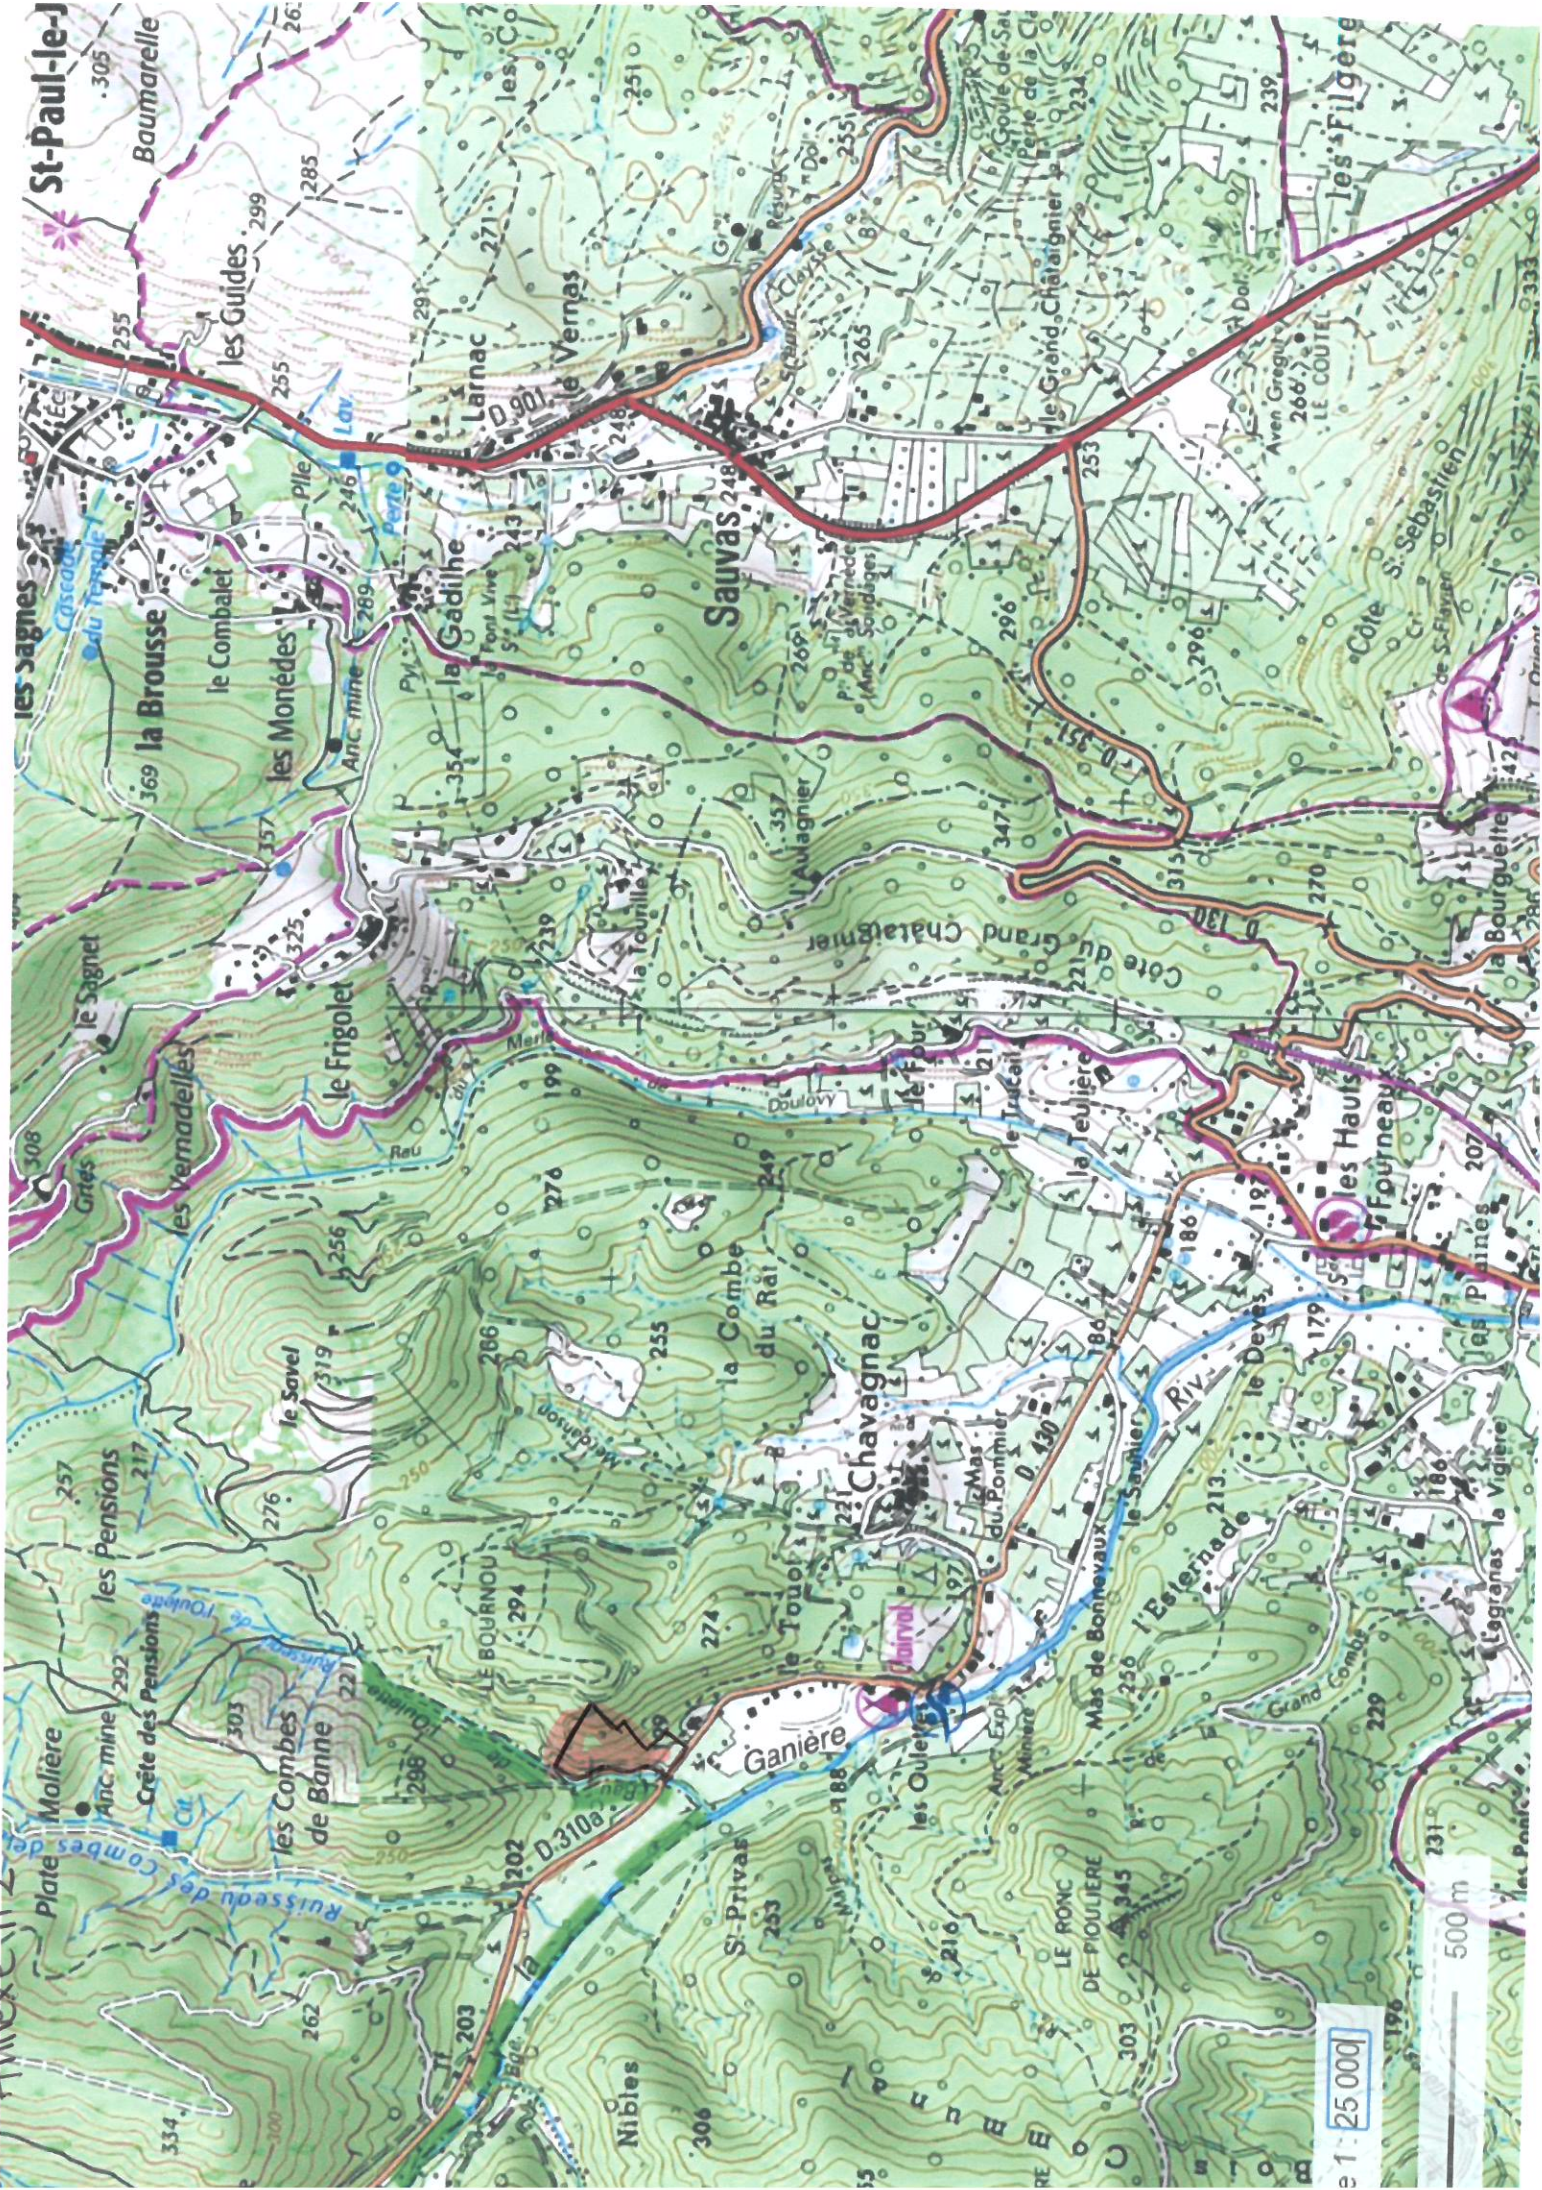

1:25 000

500 m