





Departement :  
HERAULT

Commune :  
BAILLARGUES

Section : AH  
Feuille : 000 AH 01

Echelle d'origine : 1/500  
Echelle d'edition : 1/2500

Date d'edition : 17/03/2015  
(baseau horaire de Paris)


Coordonnees en projection : RGF93CCAS

Le plan visualisé sur cet extrait est géré par le  
centre des impôts foncier suivant :  
Montpellier  
Centre administratif CHAPTAL BP 70001 34953  
34953 MONTPELLIER CEDEX 02  
tel. - fax

Cet extrait de plan vous est délivré par :

cadastre.gov.fr  
©2014 Ministère des Finances et des Comptes  
publics

SNC Plan des taureaux  
123 bis avenue de Palavas  
34 078 Montpellier Cedex 3

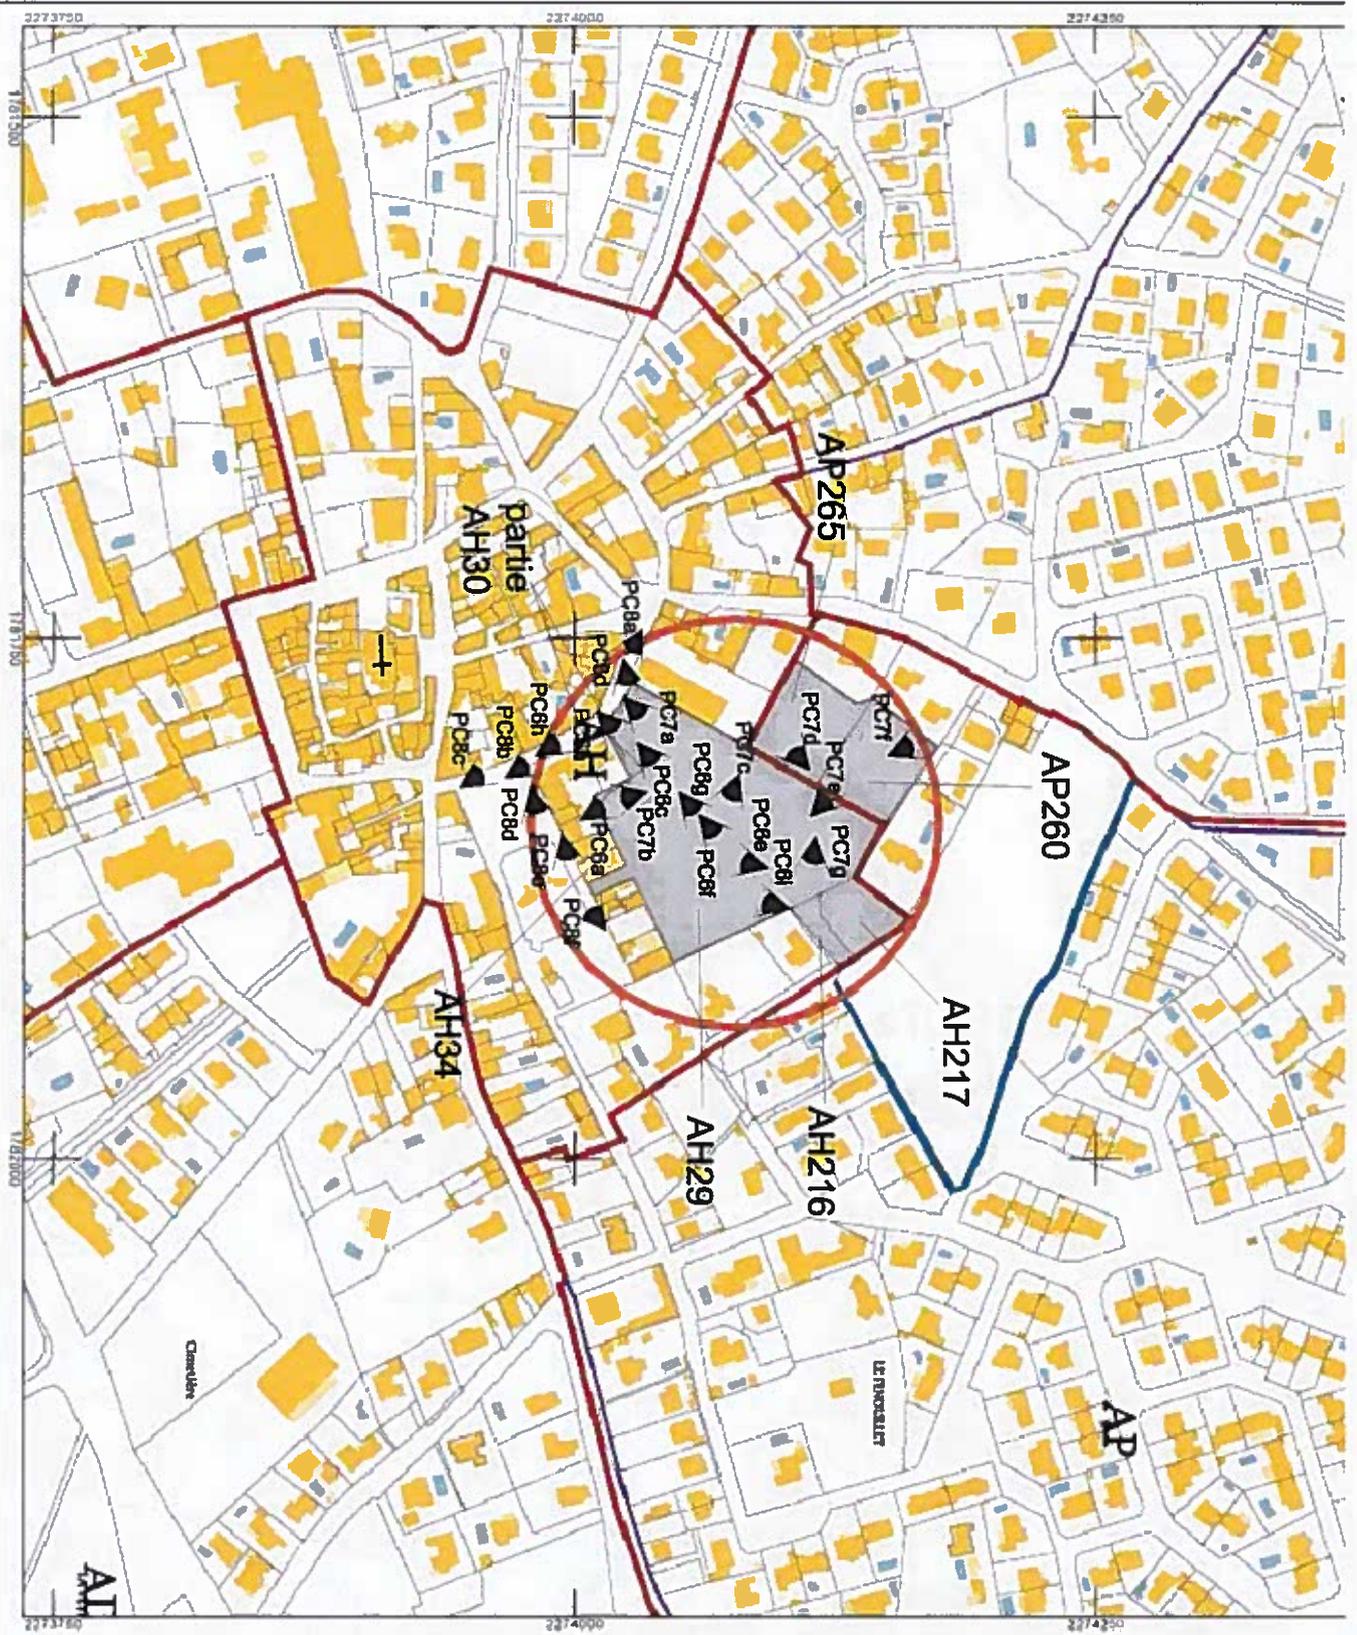

MATTE-DEVAUX-ROUSSEAU Architectes DPLG  
13, allée des Amaryllis 34 000 MONTPELLIER  
Tel: 04 67 54 77 17 Fax: 04 67 54 78 04

CONSTRUCTION DE LOGEMENTS COLLECTIFS  
Plan des taureaux - Baillargues  
PLAN DE SITUATION

1/2500 04/11/16

PC1

ANNEXE 2