




Phase	Zone	PK	Discipline	Type d'ouvrage	Emetteur	Type de doc	N°	Indice
TPP	--	LANRO/58000	NAT	--	MO10	1ENV	-----	A1

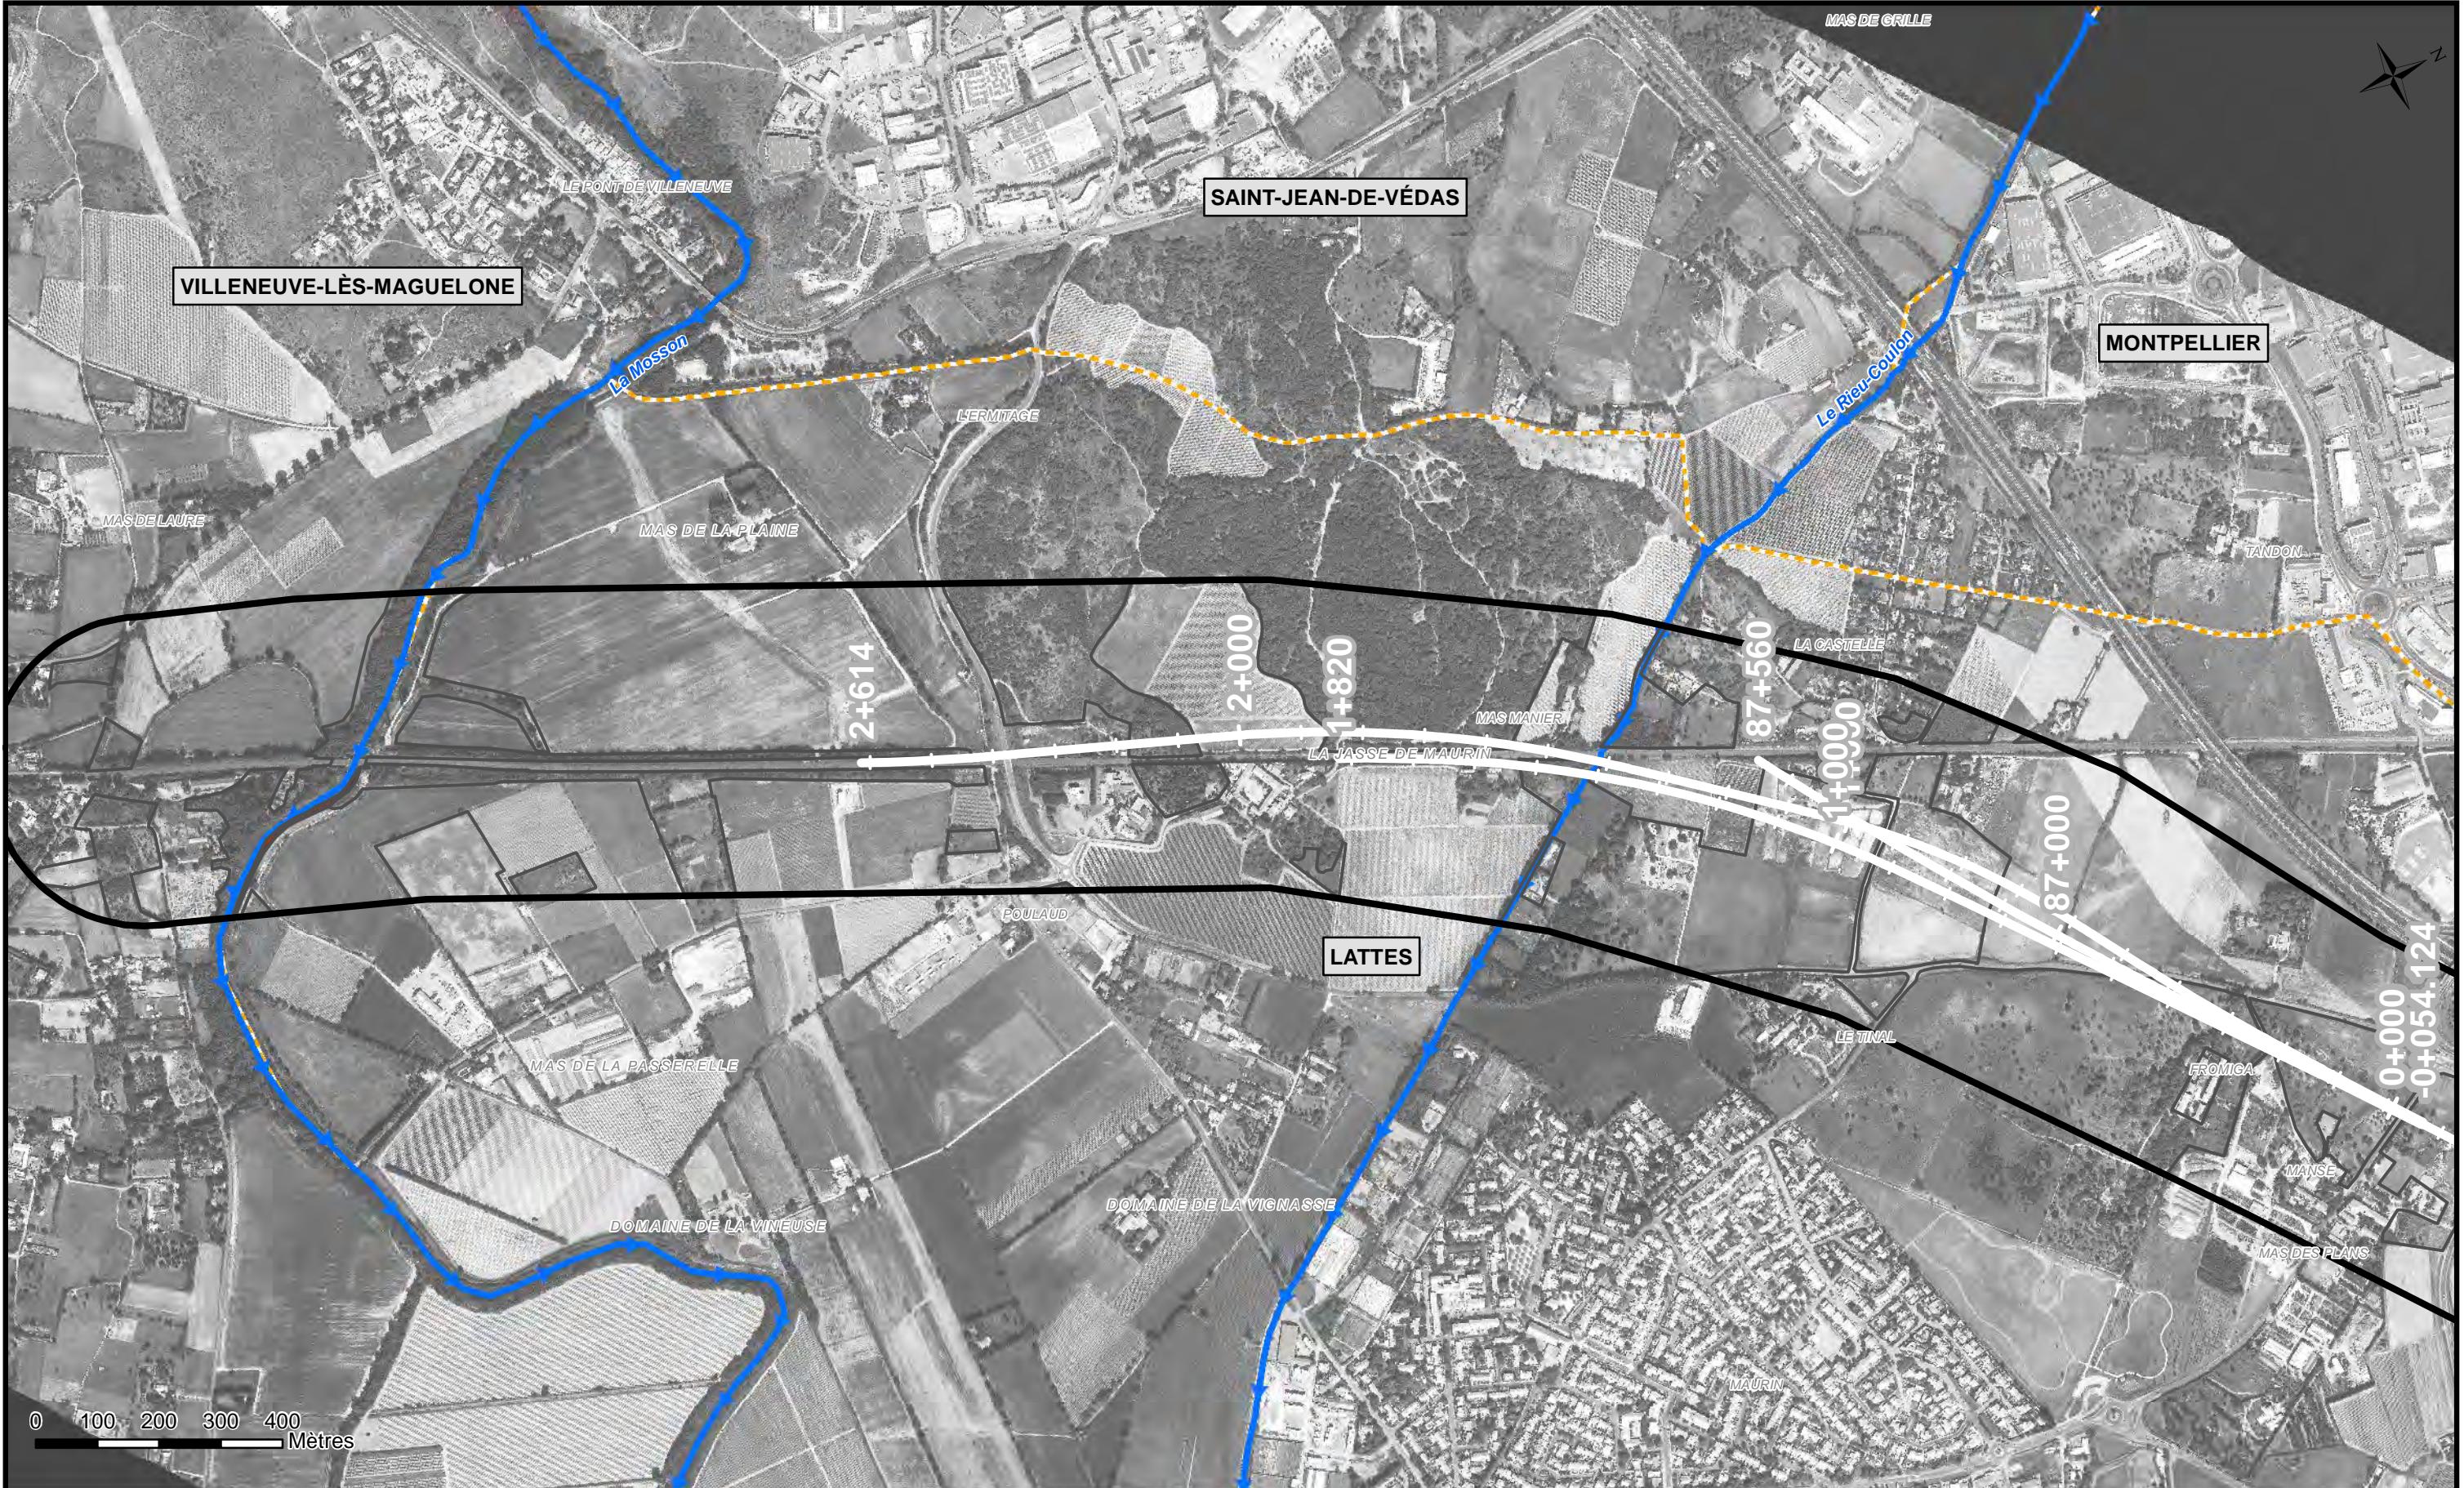


Phase	Zone	PK	Discipline	Type d'ouvrage	Emetteur	Type de doc	N°	Indice
TPP	--	LANRO/58000	NAT	--	MO10	1ENV	-----	A1

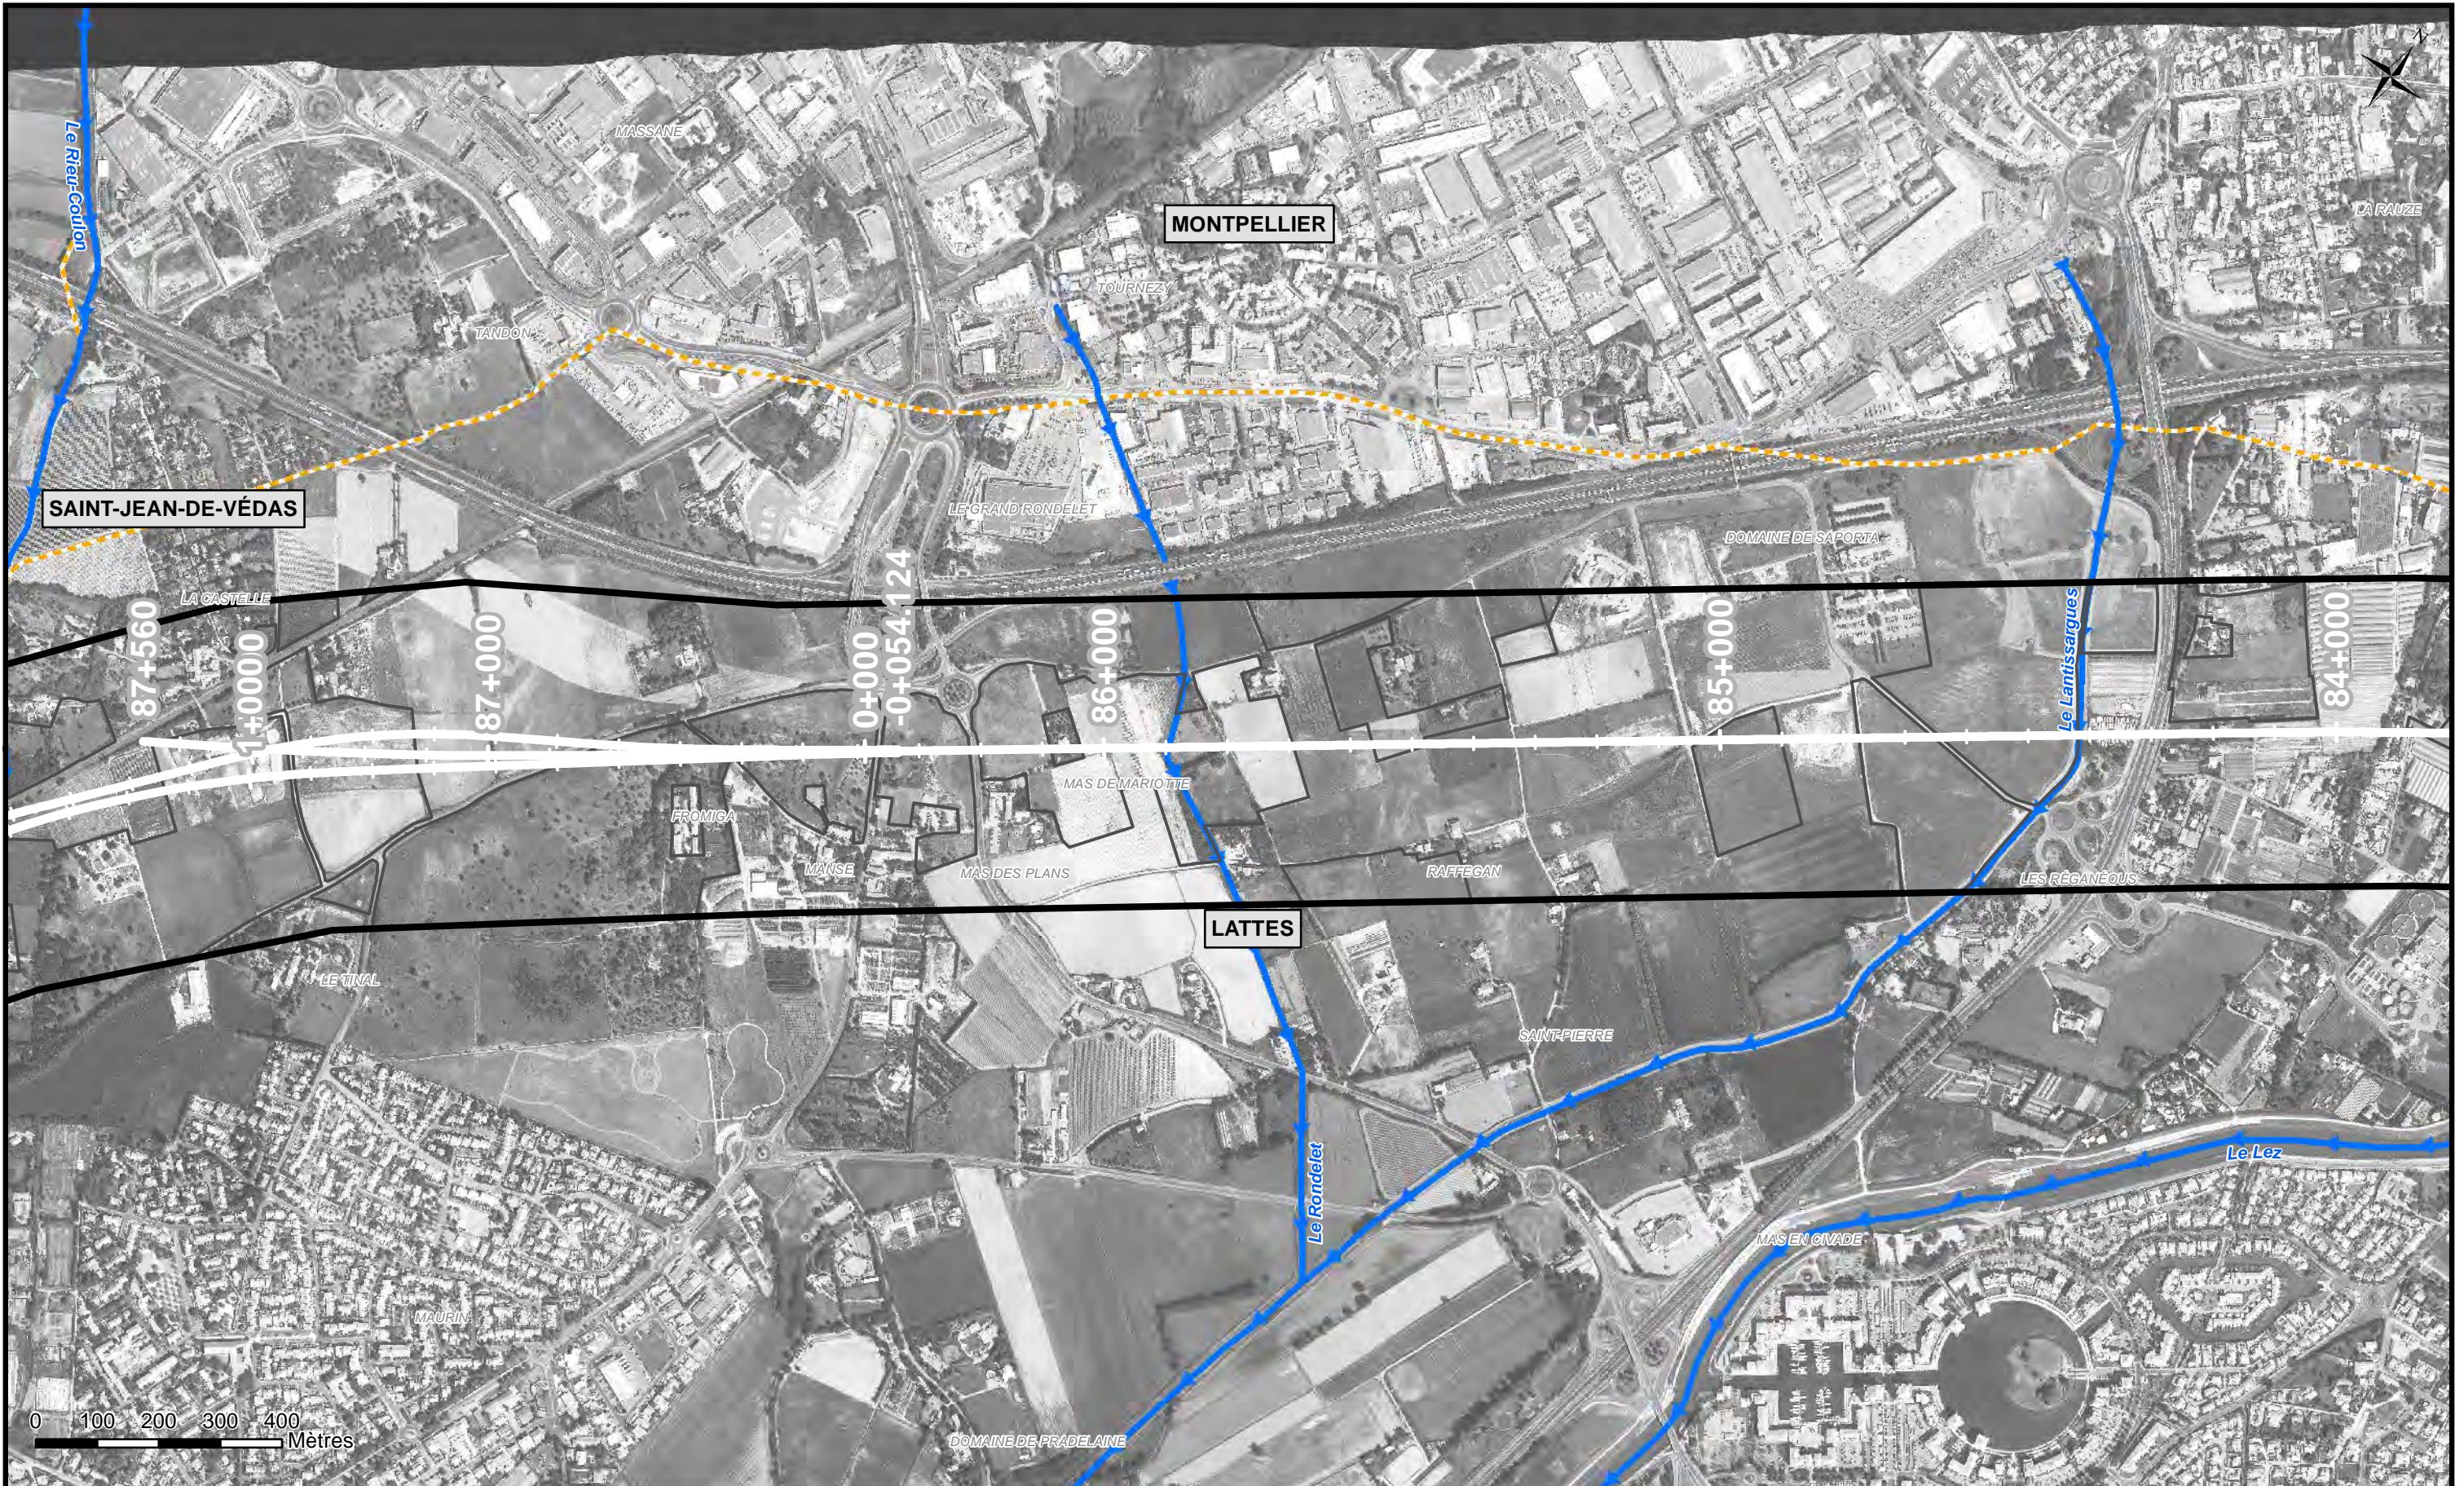


Phase	Zone	PK	Discipline	Type d'ouvrage	Emetteur	Type de doc	N°	Indice
TPP	--	LANRO/58000	NAT	--	MO10	1ENV	----	A1

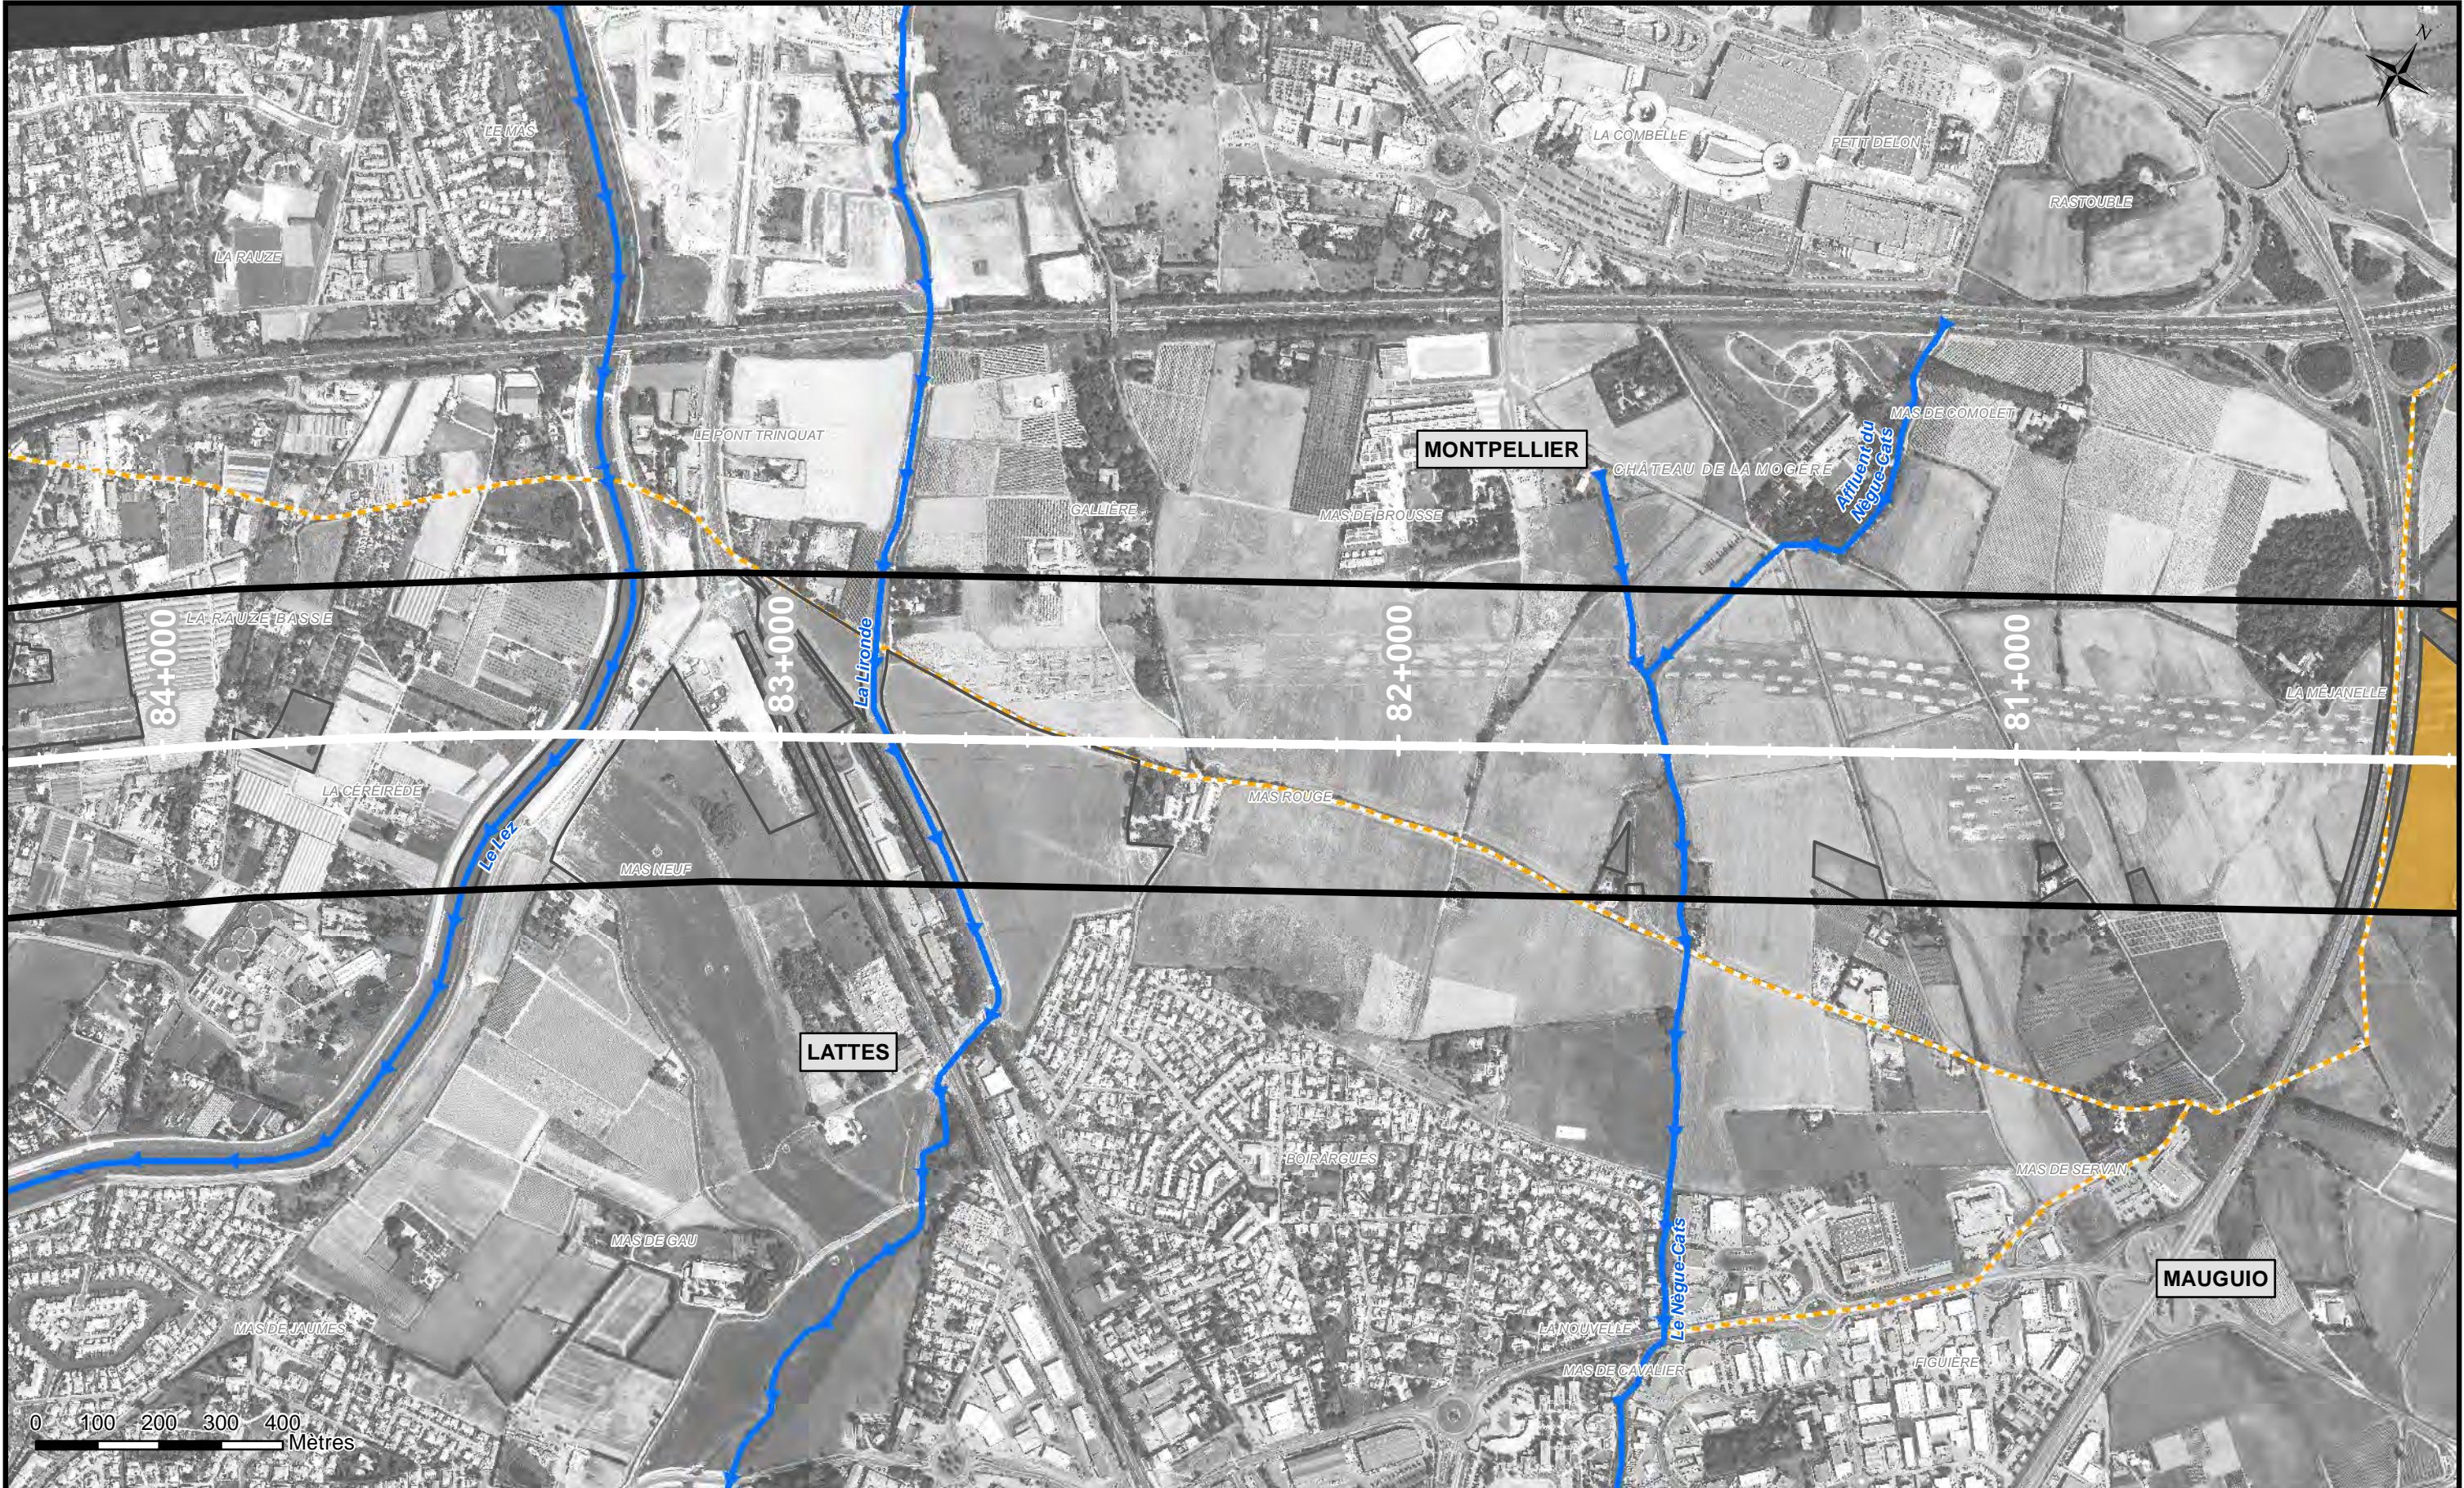


Phase	Zone	PK	Discipline	Type d'ouvrage	Emetteur	Type de doc	N°	Indice
TTP	--	LANRO/58000	NAT	--	MO10	1ENV	-----	A1

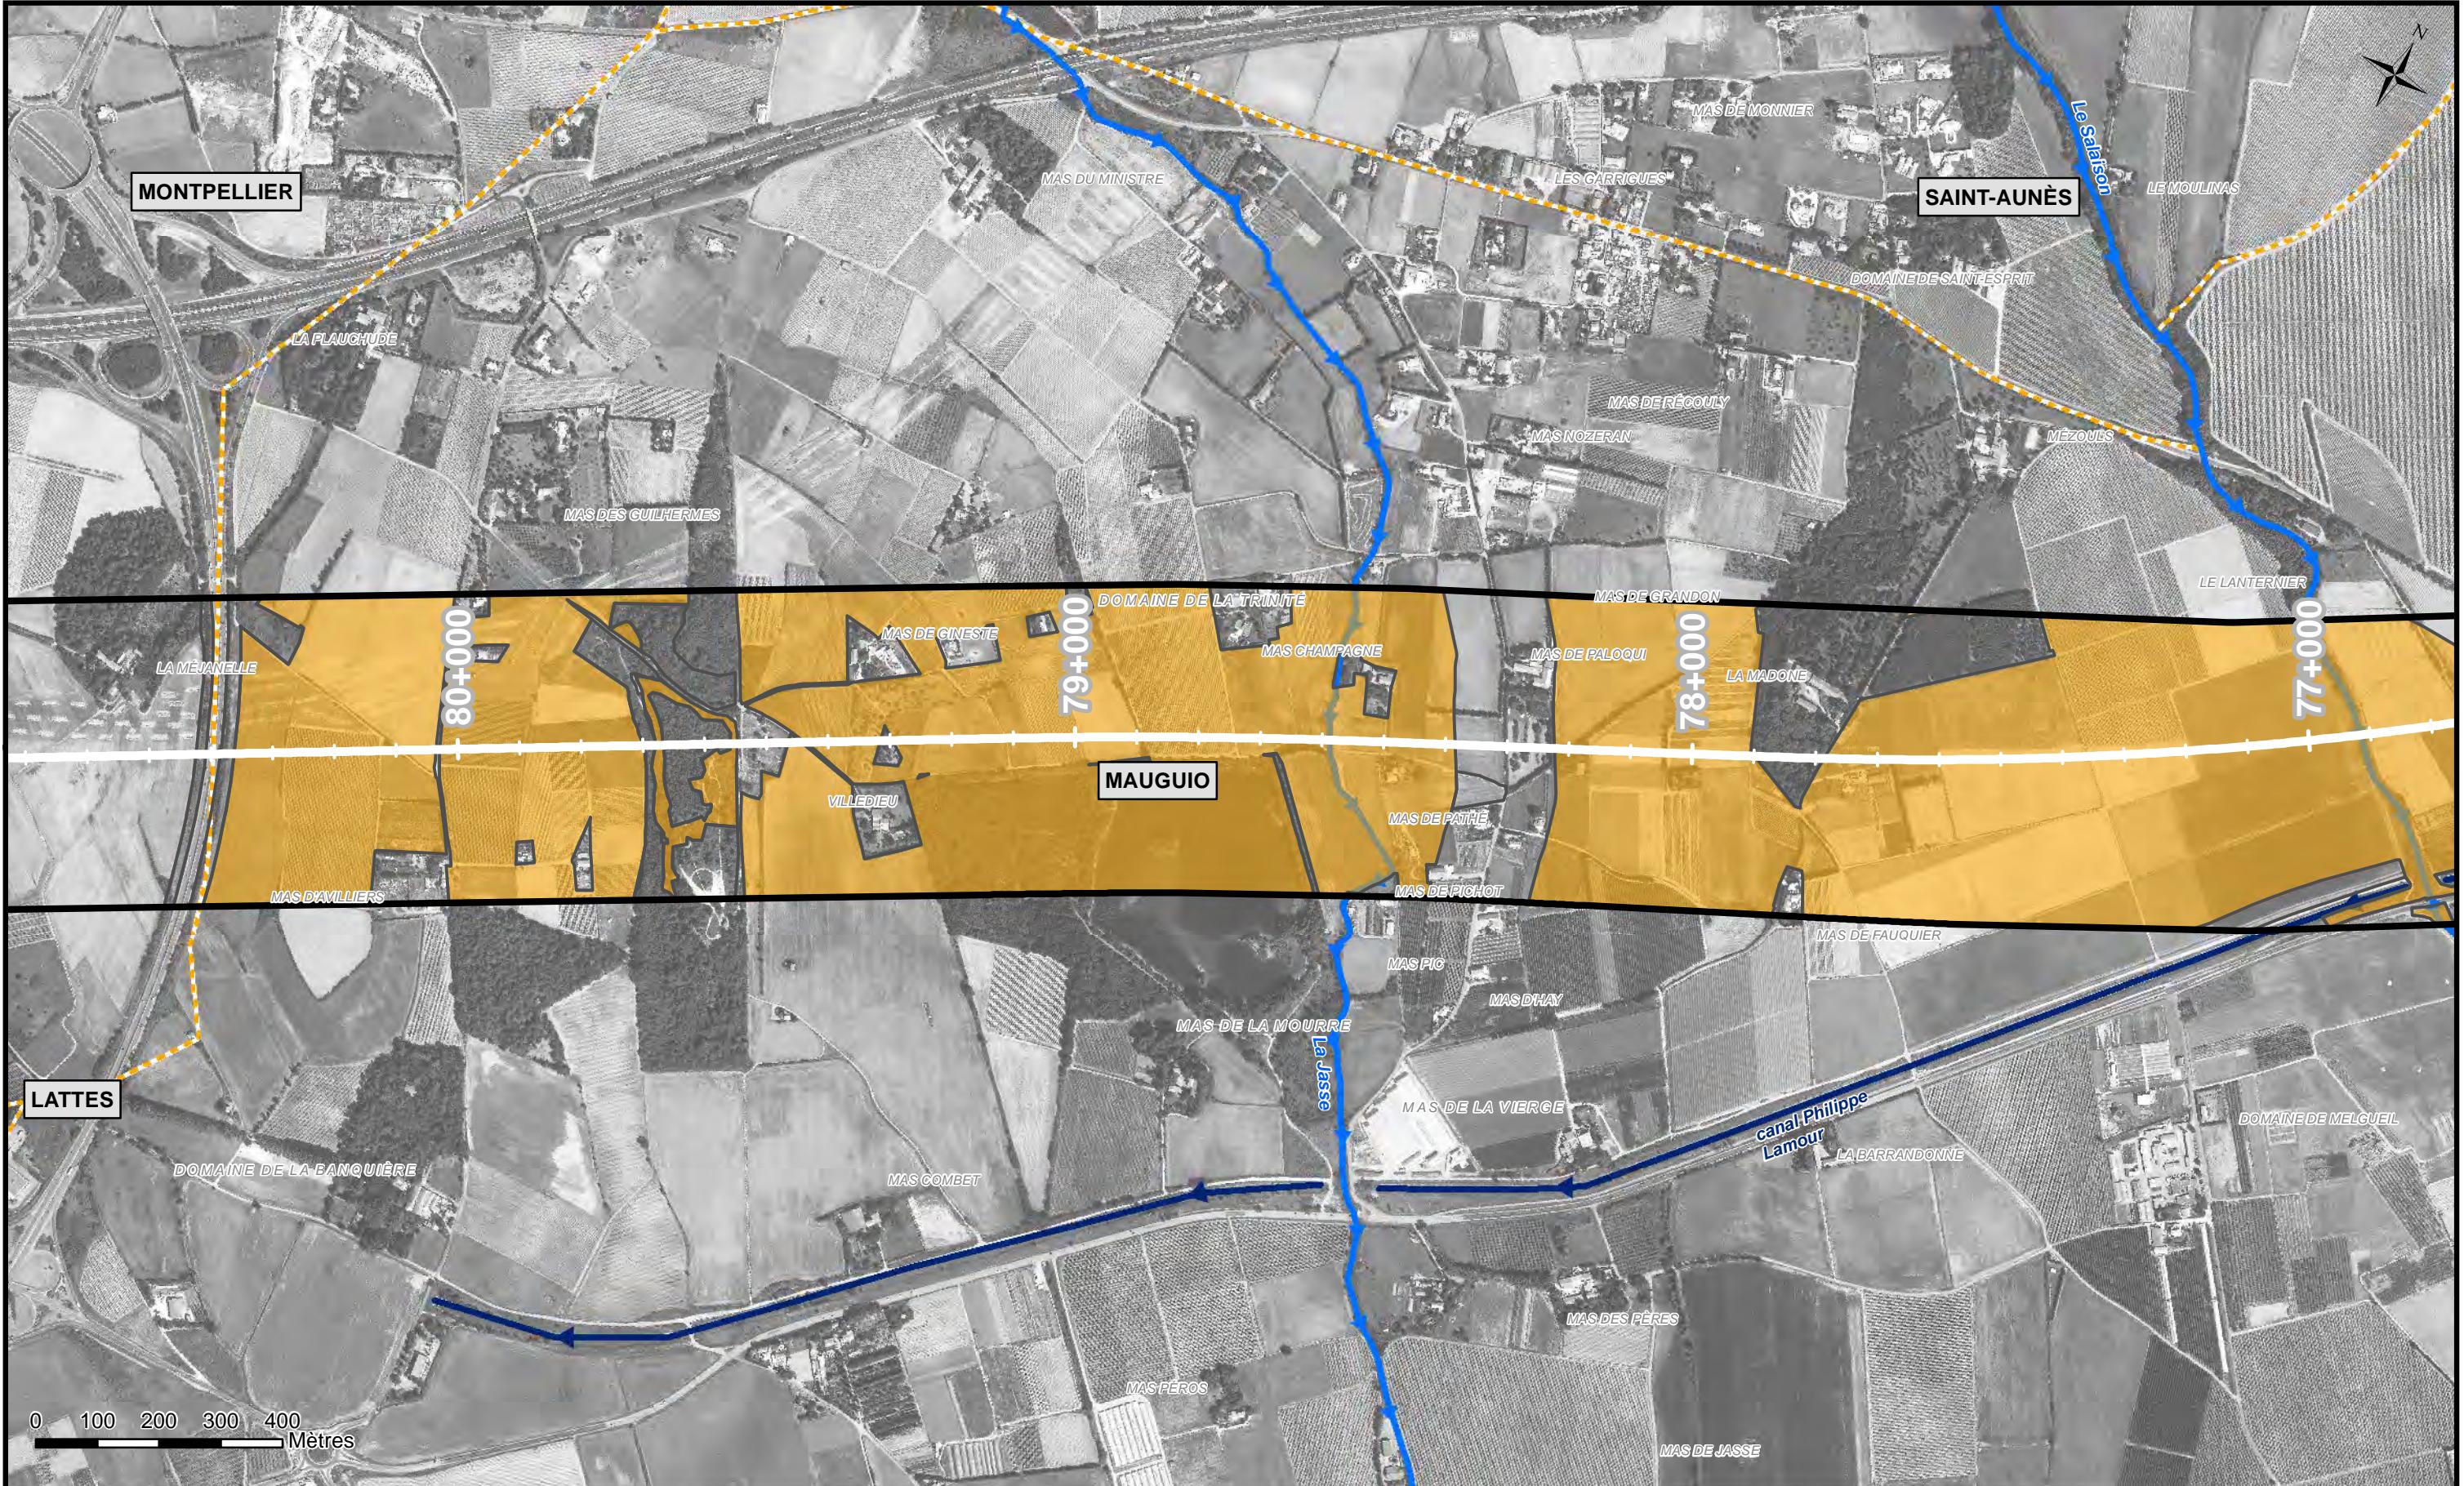


Phase	Zone	PK	Discipline	Type d'ouvrage	Emetteur	Type de doc	N°	Indice
TPP	--	LANRO/58000	NAT	--	MO10	1ENV	-----	A1

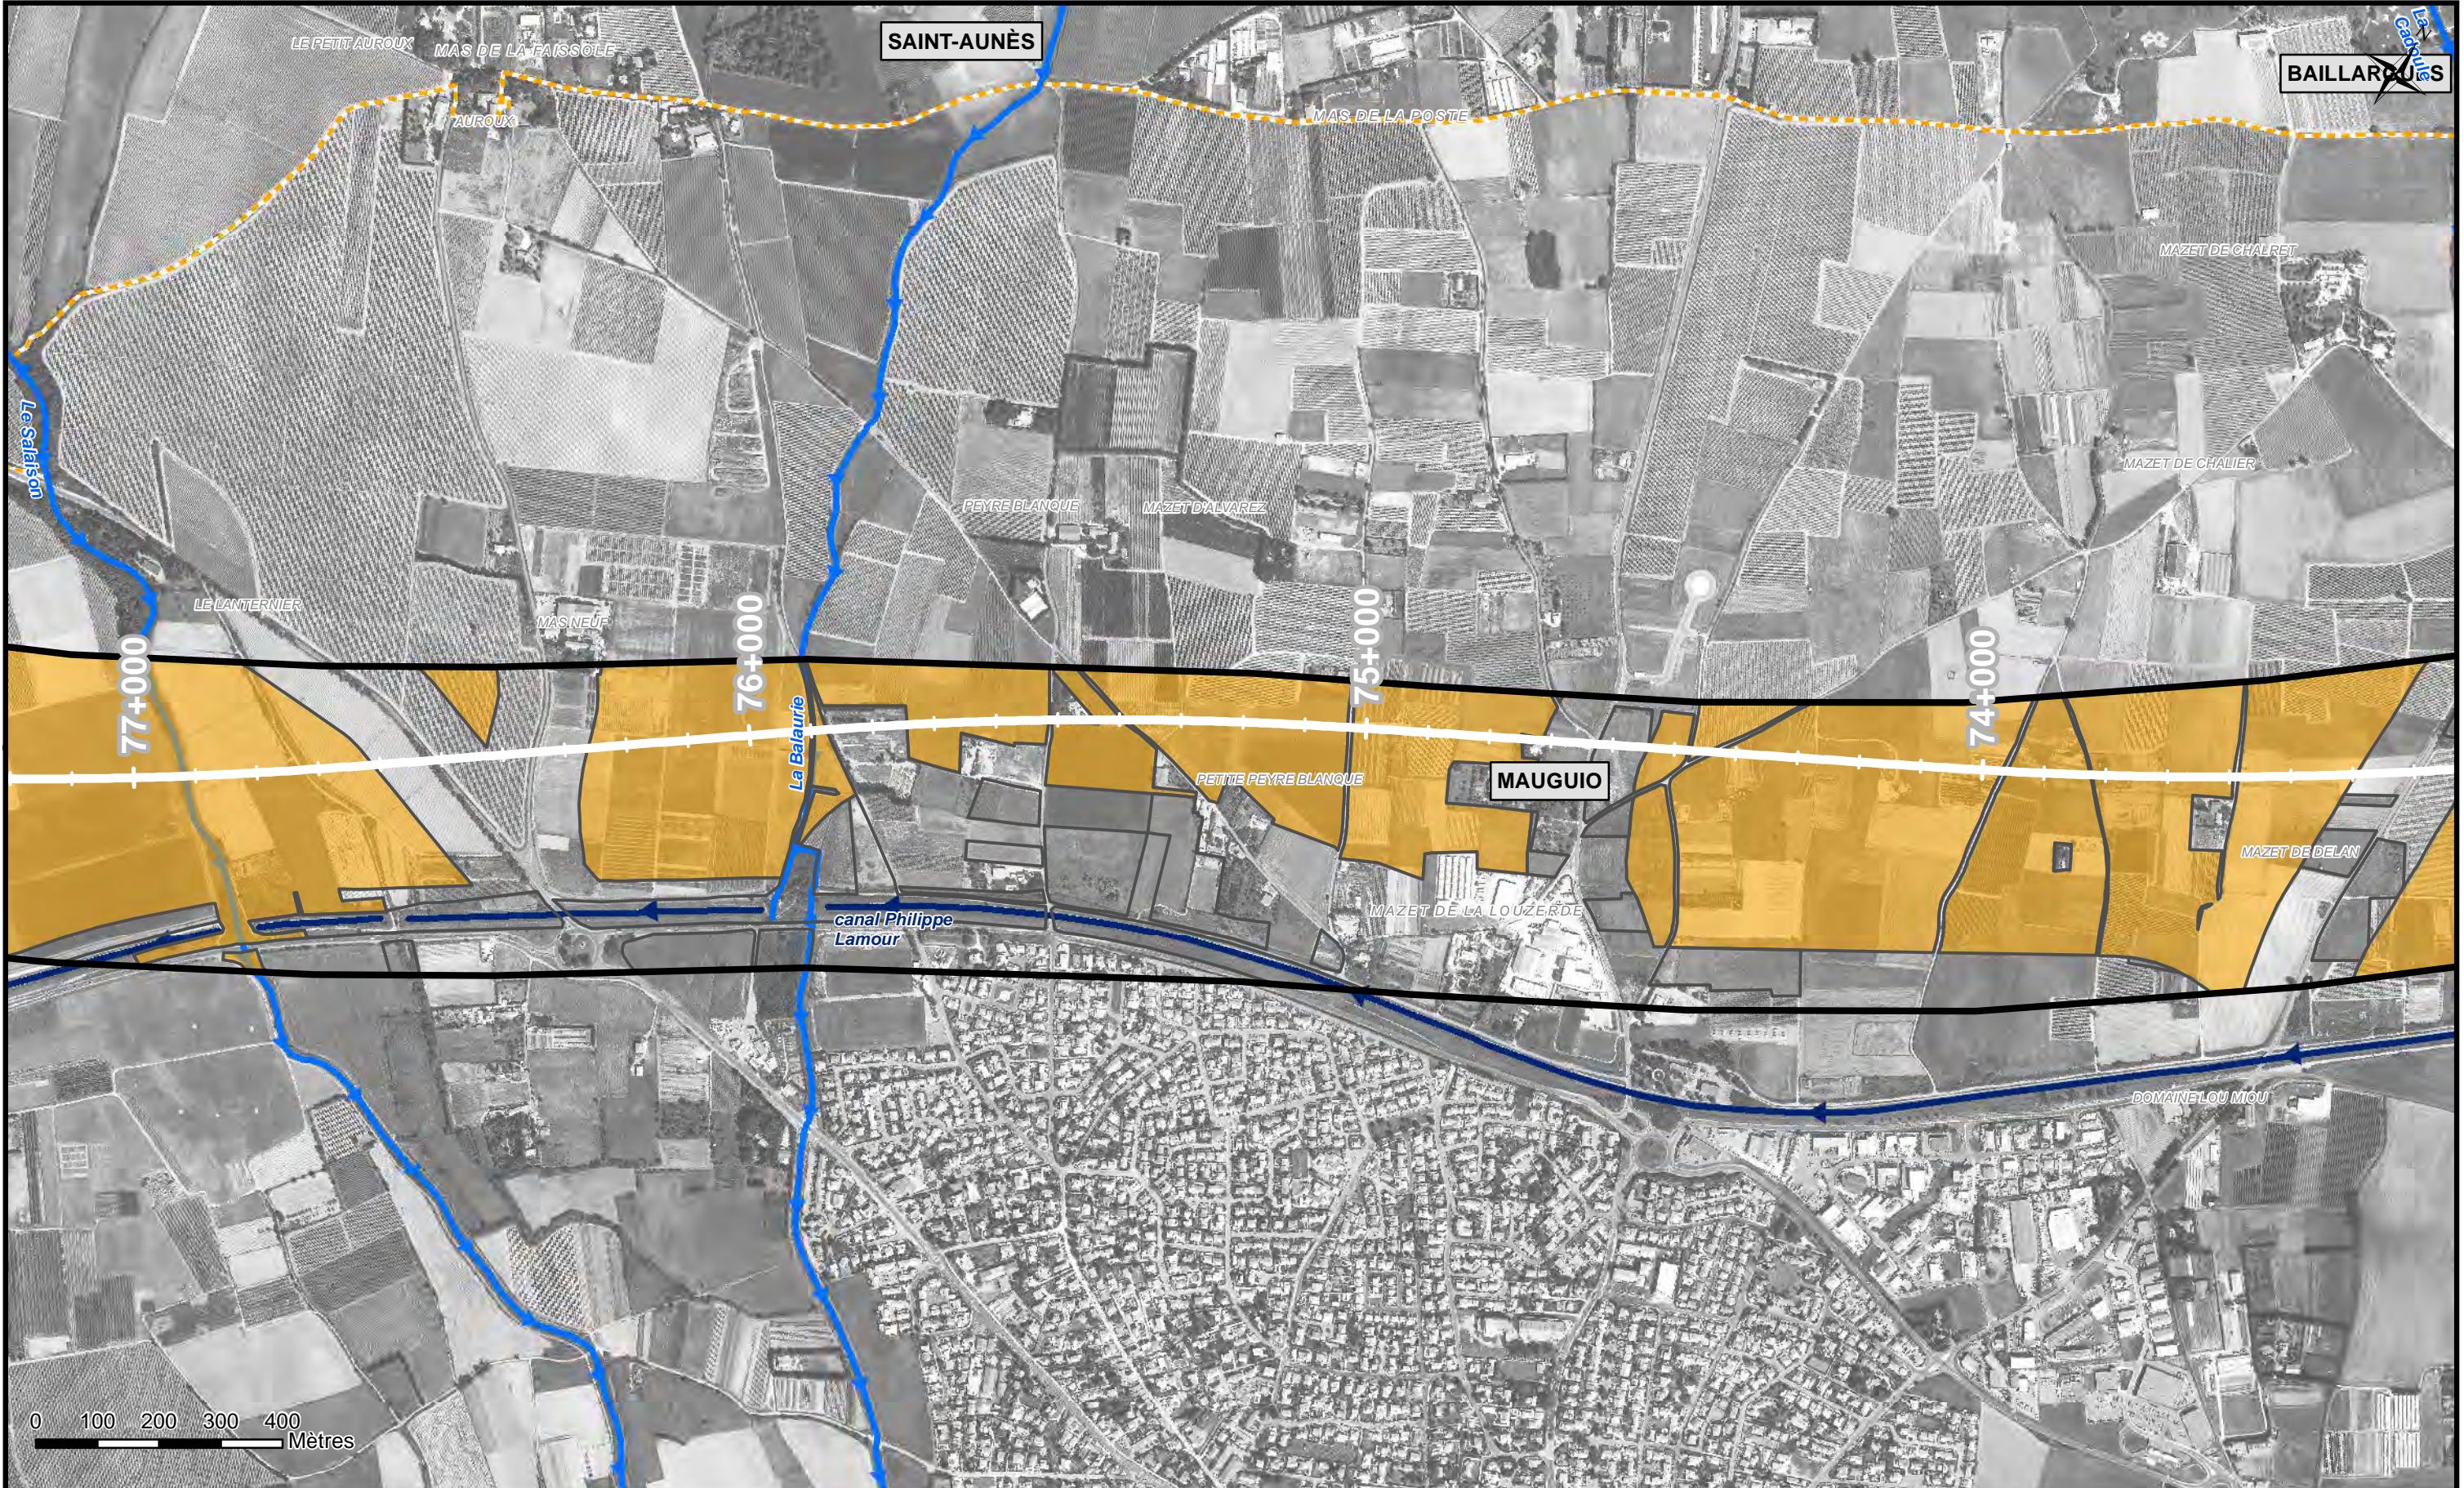

Phase	Zone	PK	Discipline	Type d'ouvrage	Emetteur	Type de doc	N°	Indice
TTP	---	LANRO/58000	NAT	---	MO10	1ENV	-----	A1

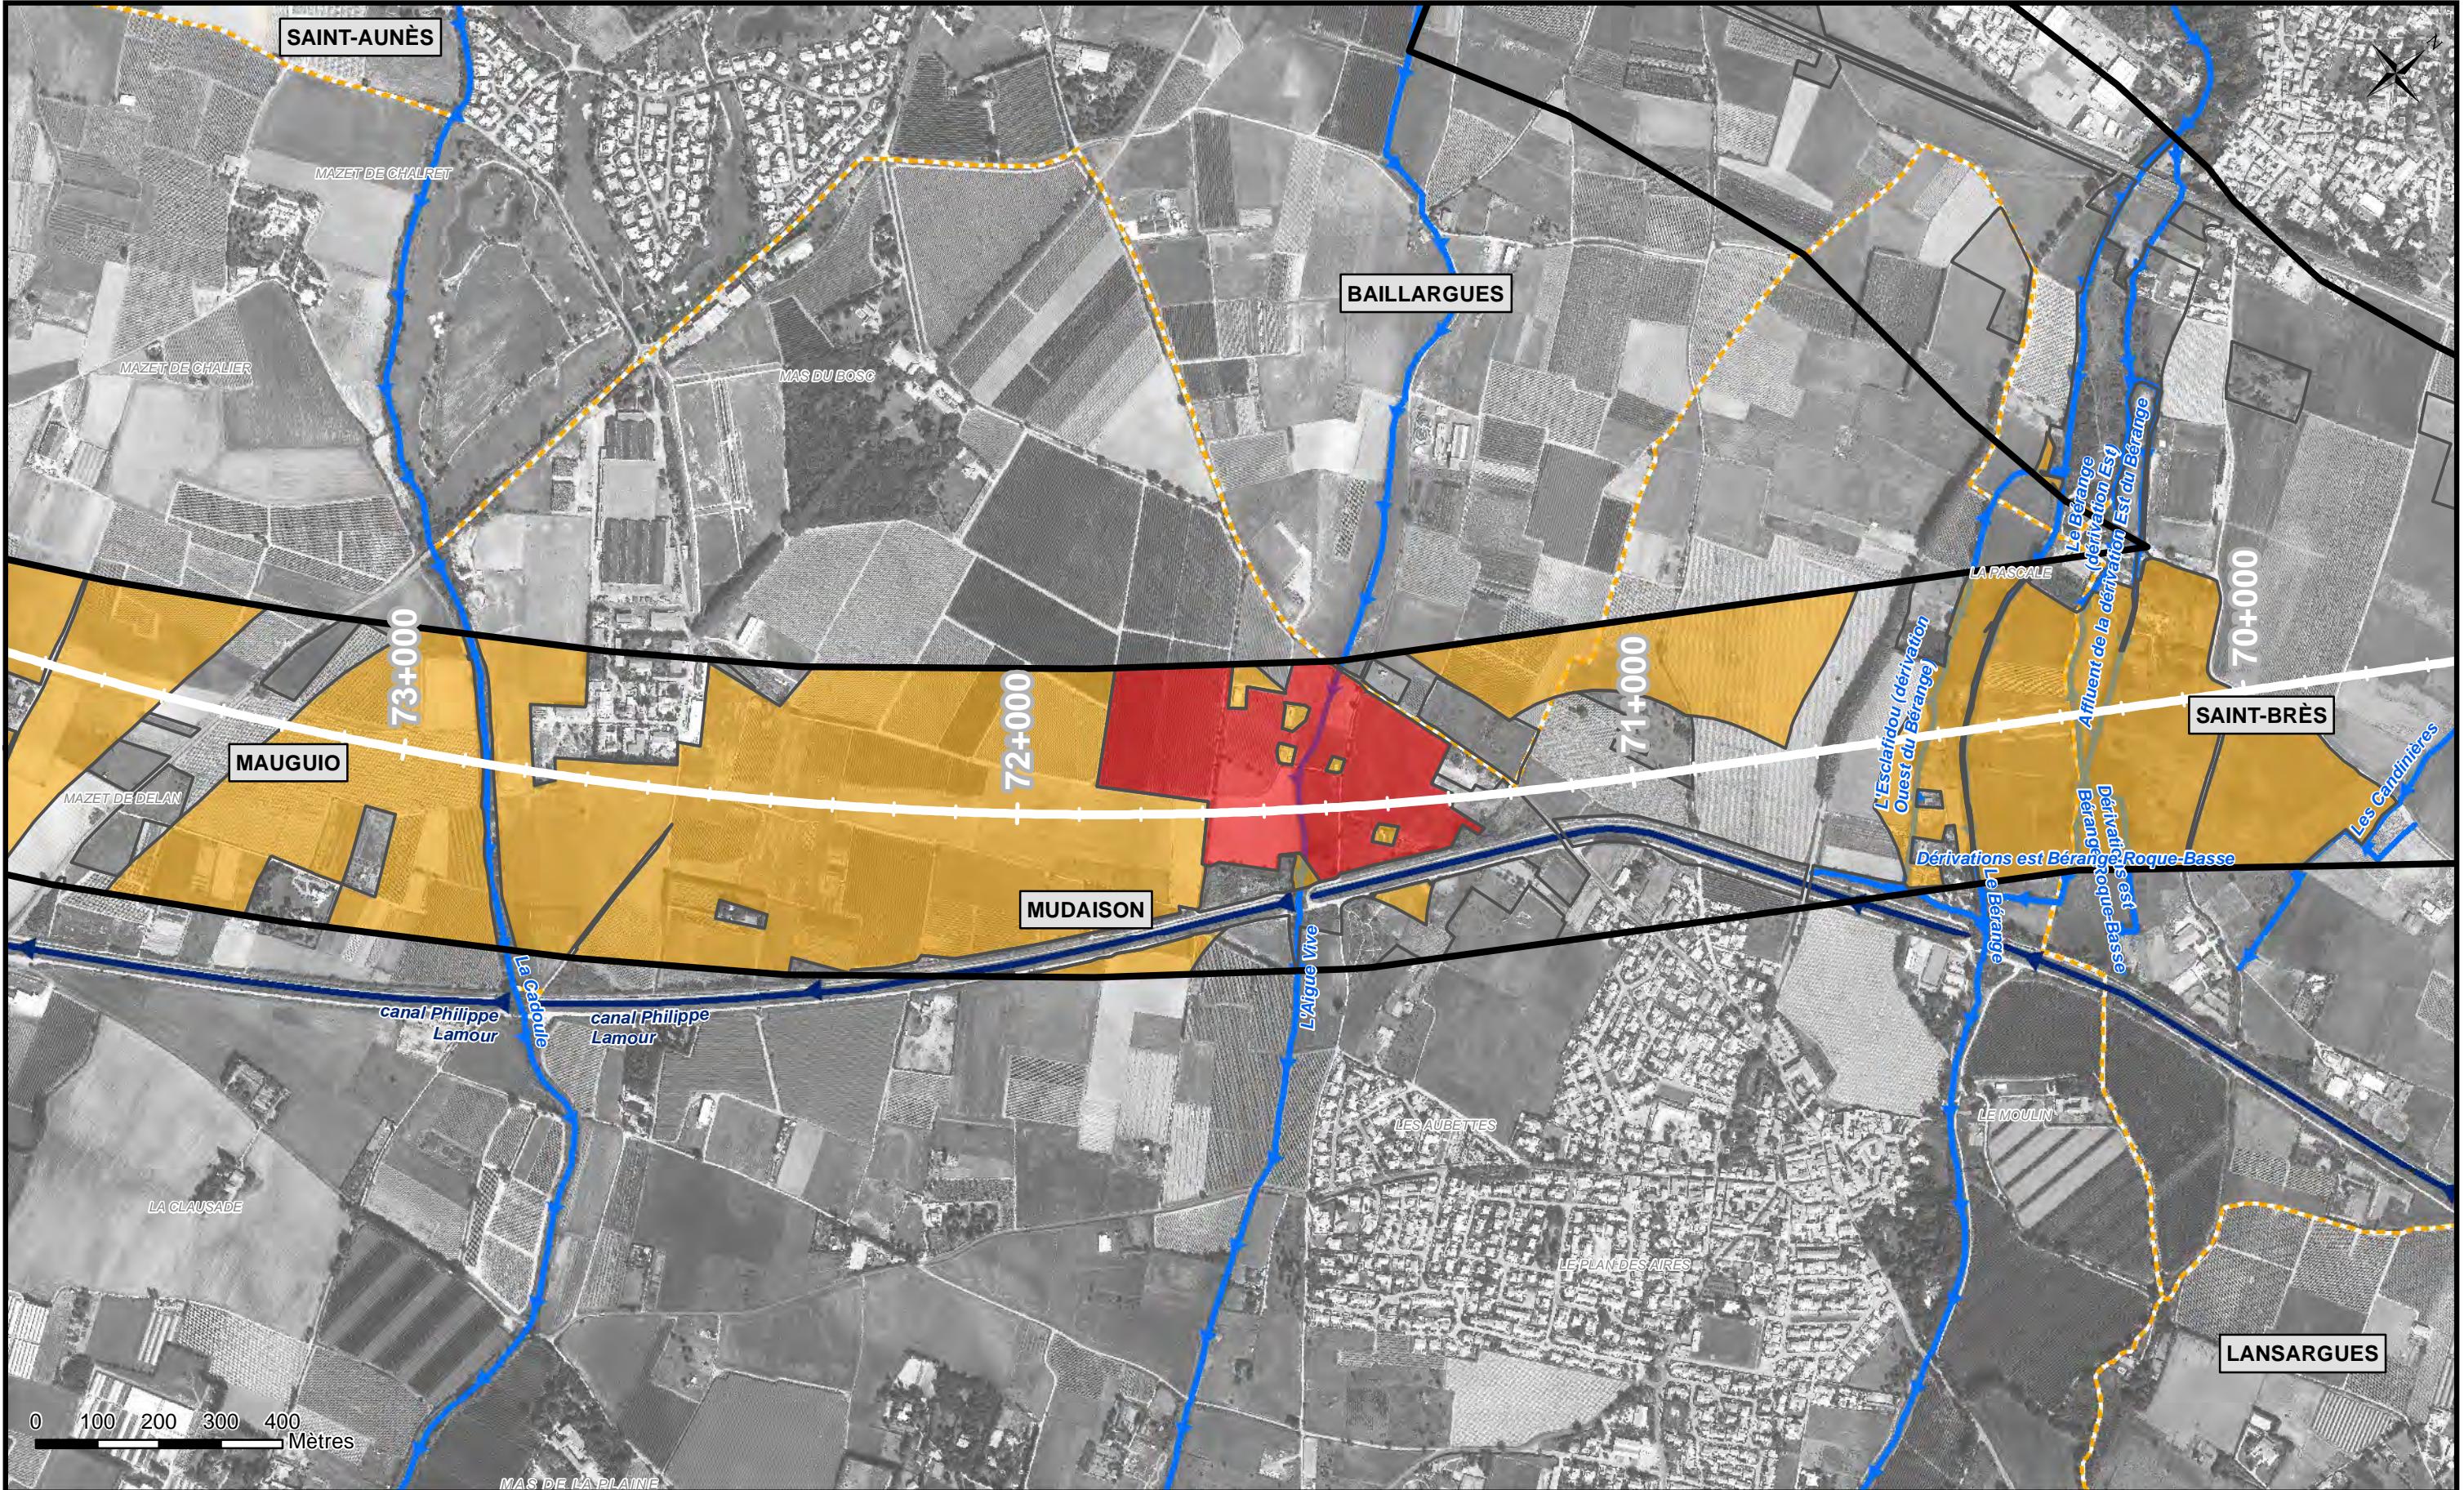

Phase	Zone	PK	Discipline	Type d'ouvrage	Emetteur	Type de doc	N°	Indice
TPP	---	LANRO/58000	NAT	---	MO10	1ENV	-----	A1

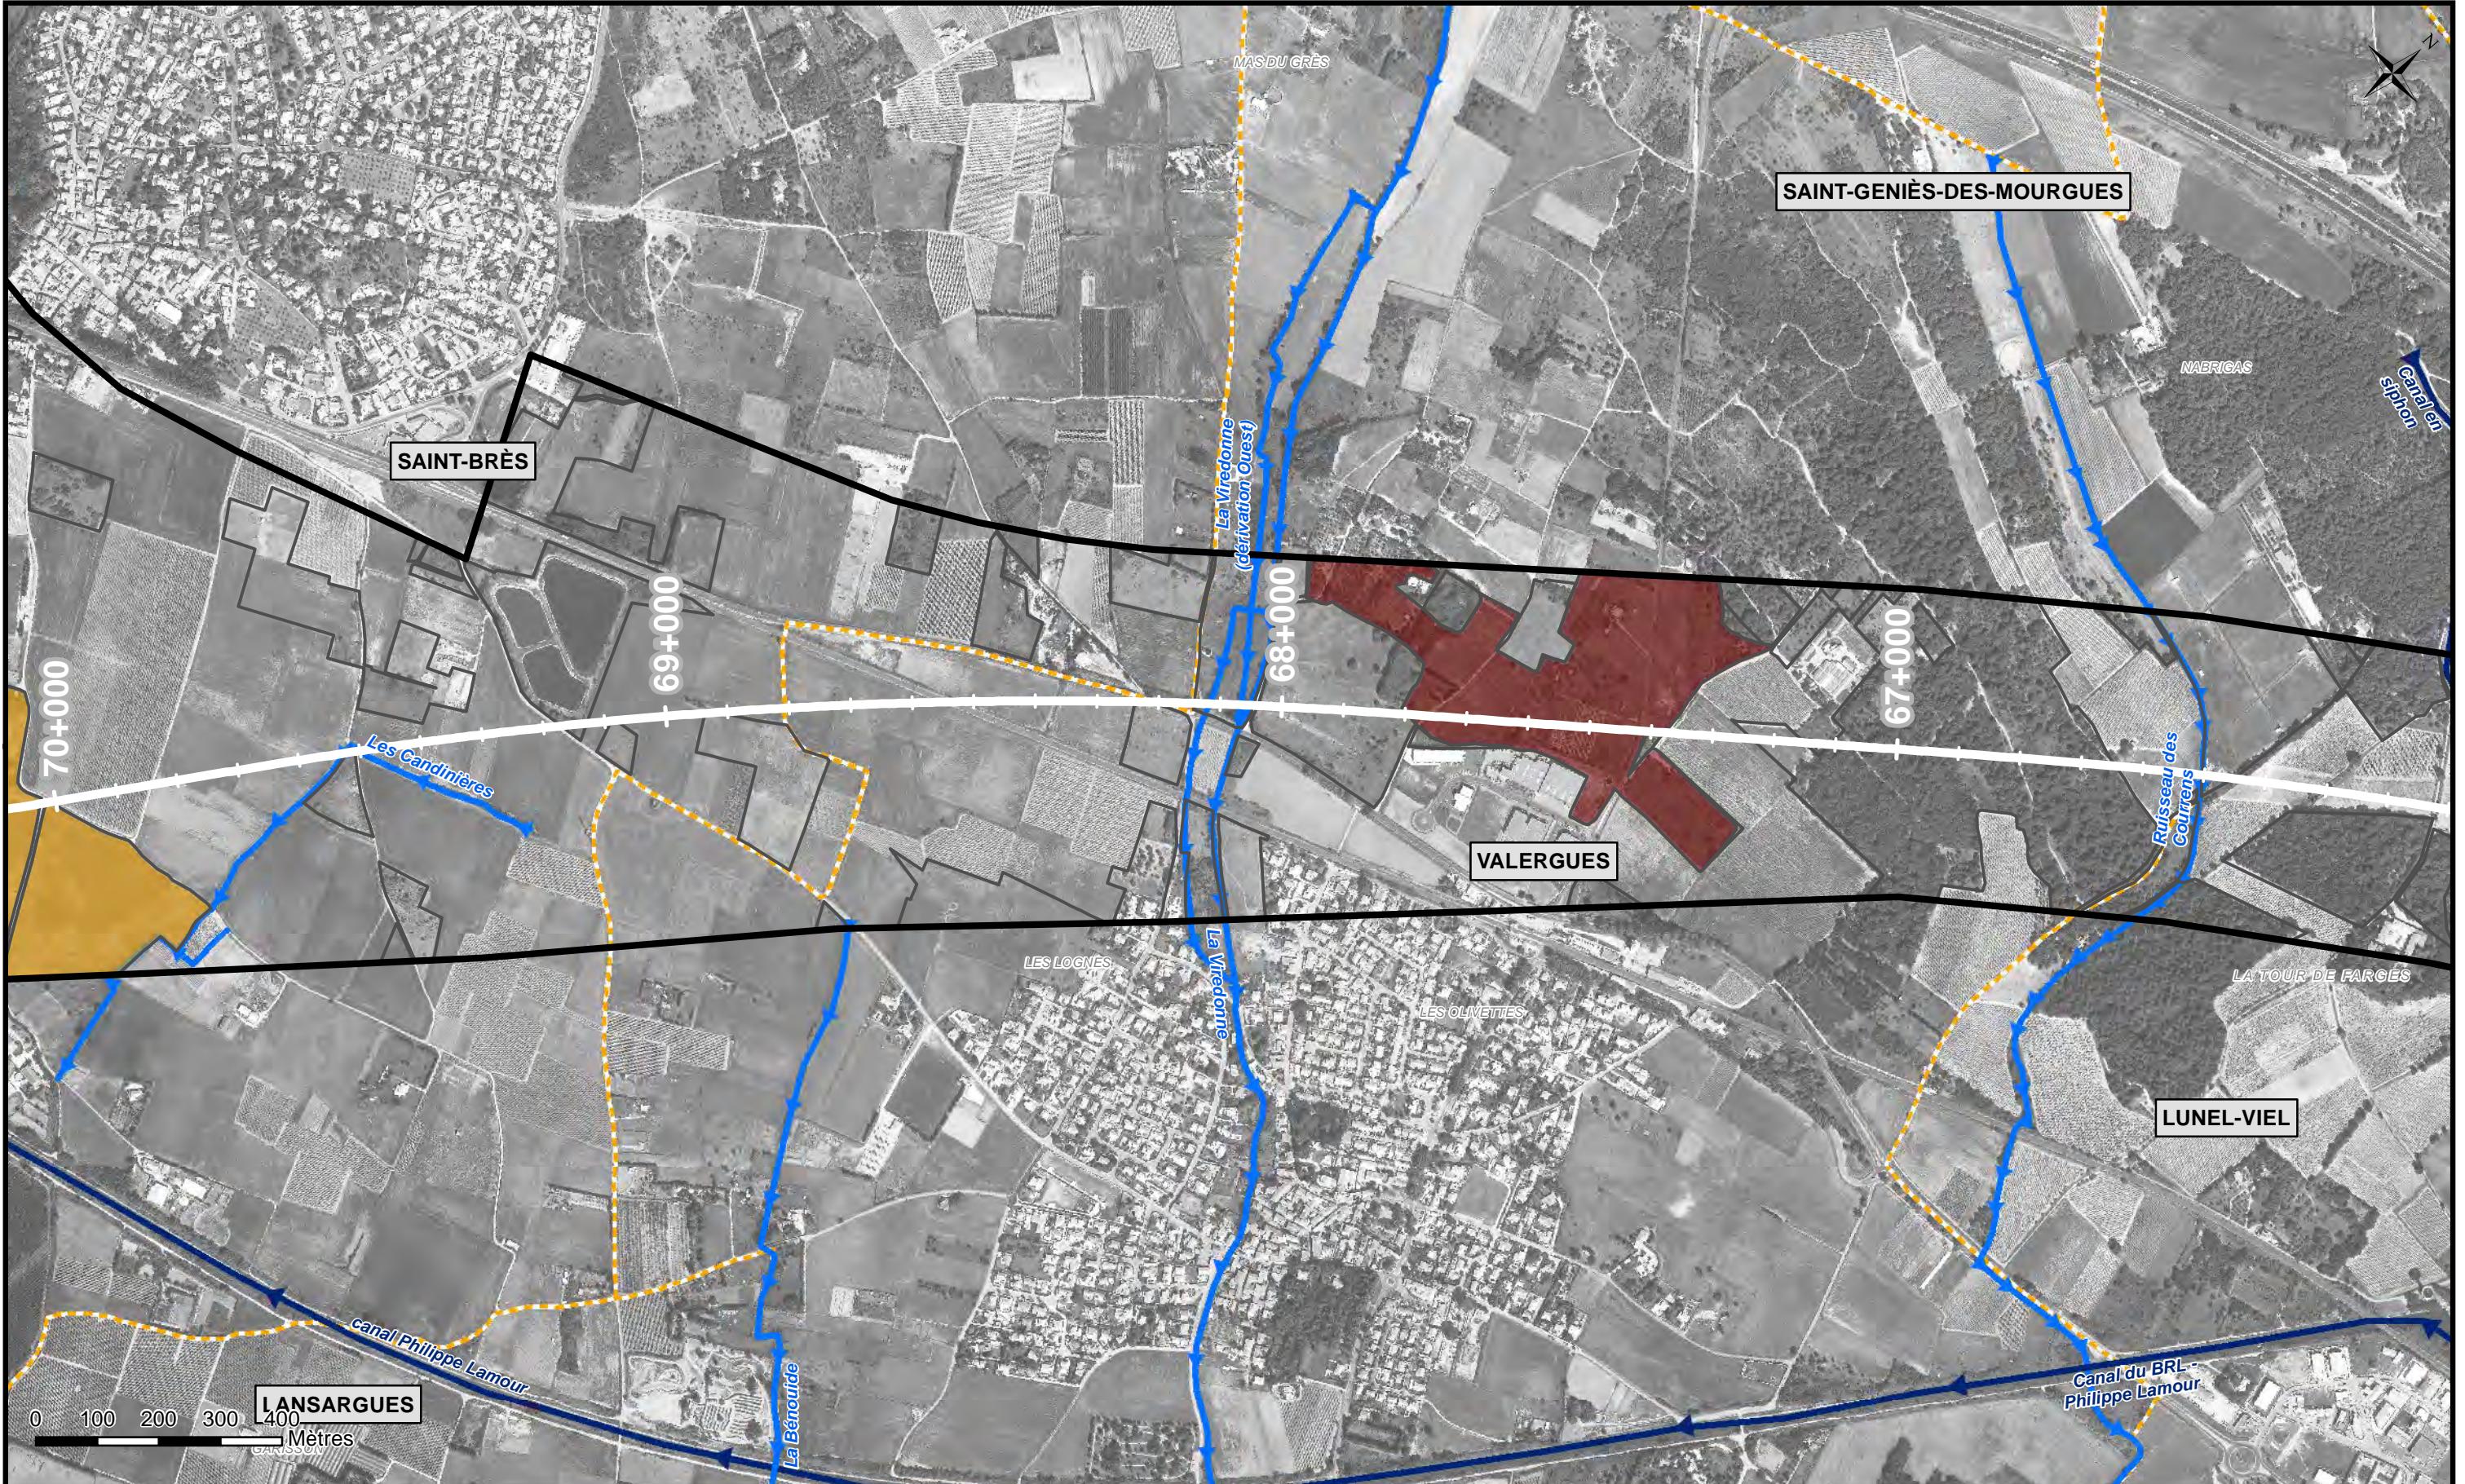

CNM - CNPN

Dossier "Espèces protégées" (Pièce C2)

10 JUILLET 2013

DÉGAGEMENT DES EMPRISES


Section courante - 6/17 - Département de l'Hérault

CNMGV PCD CNPN-- L00 C2- ENV ----- VP10M ----- A1

CNM *ingénierie*

Ocvia *LA VOIE LANGUEDOCIENNE*

Phase	Zone	PK	Discipline	Type d'ouvrage	Emetteur	Type de doc	N°	Indice
TPP	---	LANRO/58000	NAT	---	MO10	1ENV	-----	A1

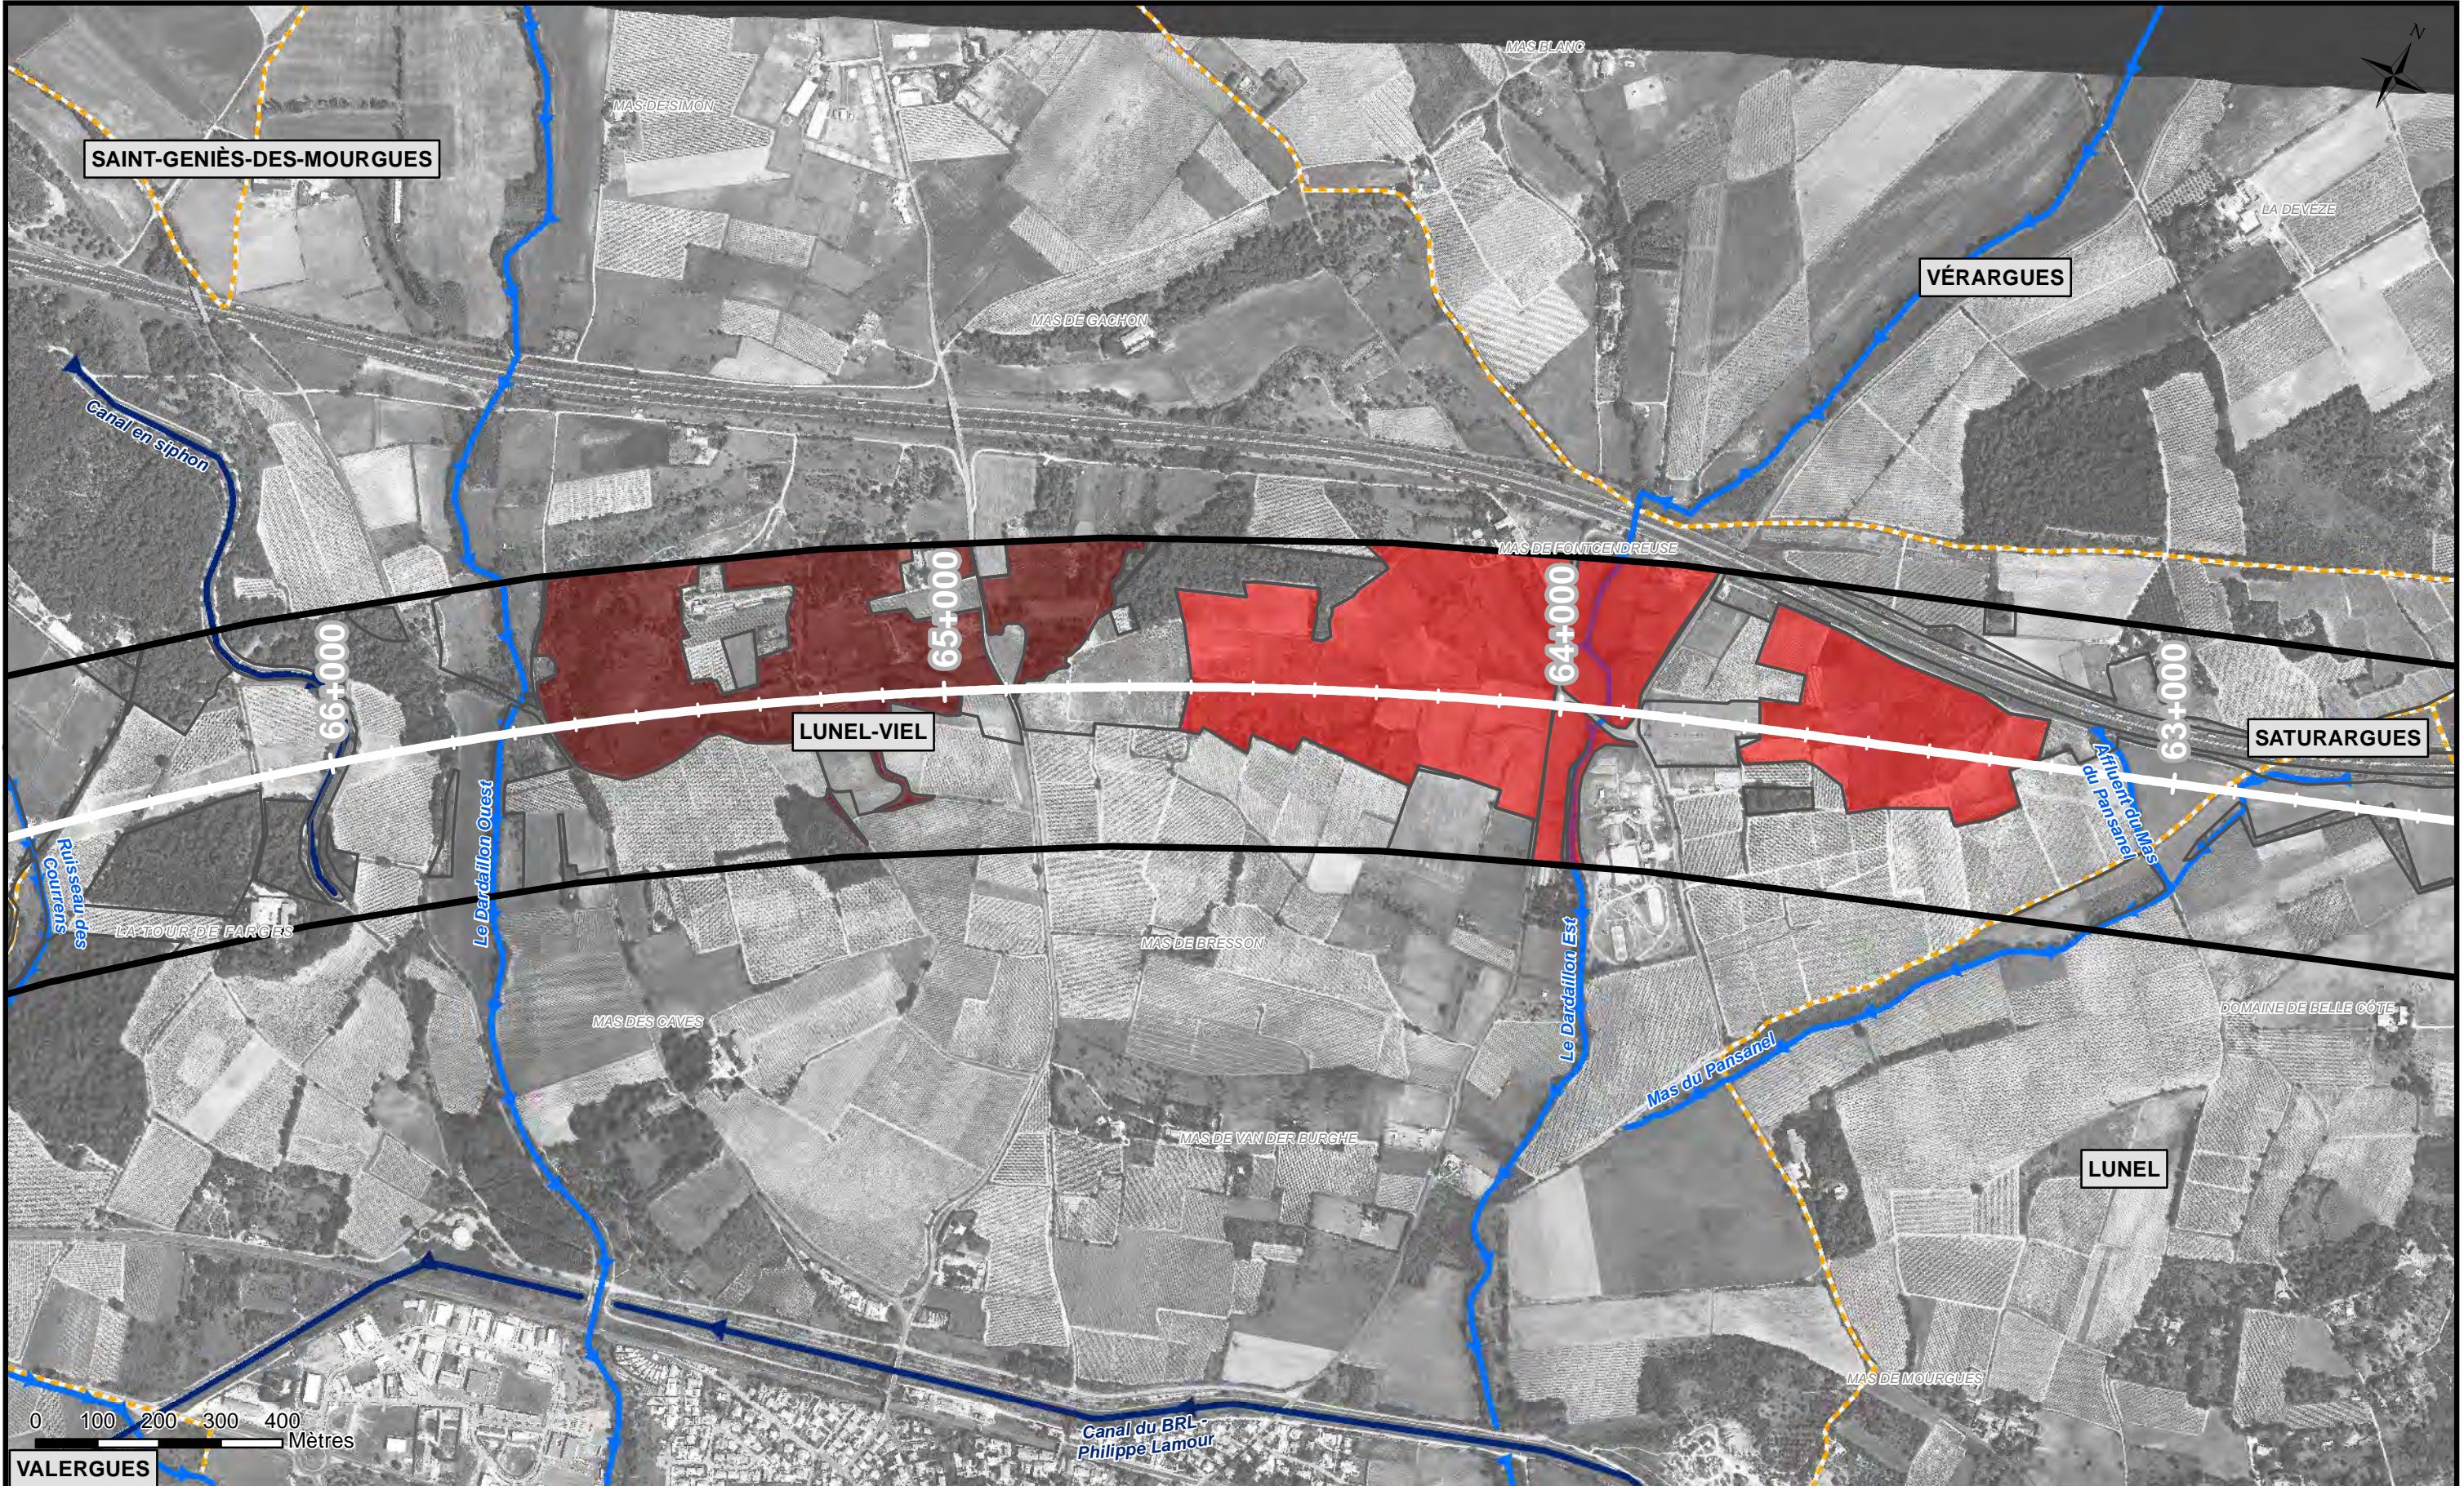

CNM - CNPN

Dossier "Espèces protégées" (Pièce C2)


10 JUILLET 2013

DÉGAGEMENT DES EMPRISES


Section courante - 7/17 - Département de l'Hérault

CNMGV PCD CNPN-- L00 C2- ENV ----- VP10M ----- A1


Phase	Zone	PK	Discipline	Type d'ouvrage	Emetteur	Type de doc	N°	Indice
TTP	---	LANRO/58000	NAT	---	MO10	1ENV	-----	A1

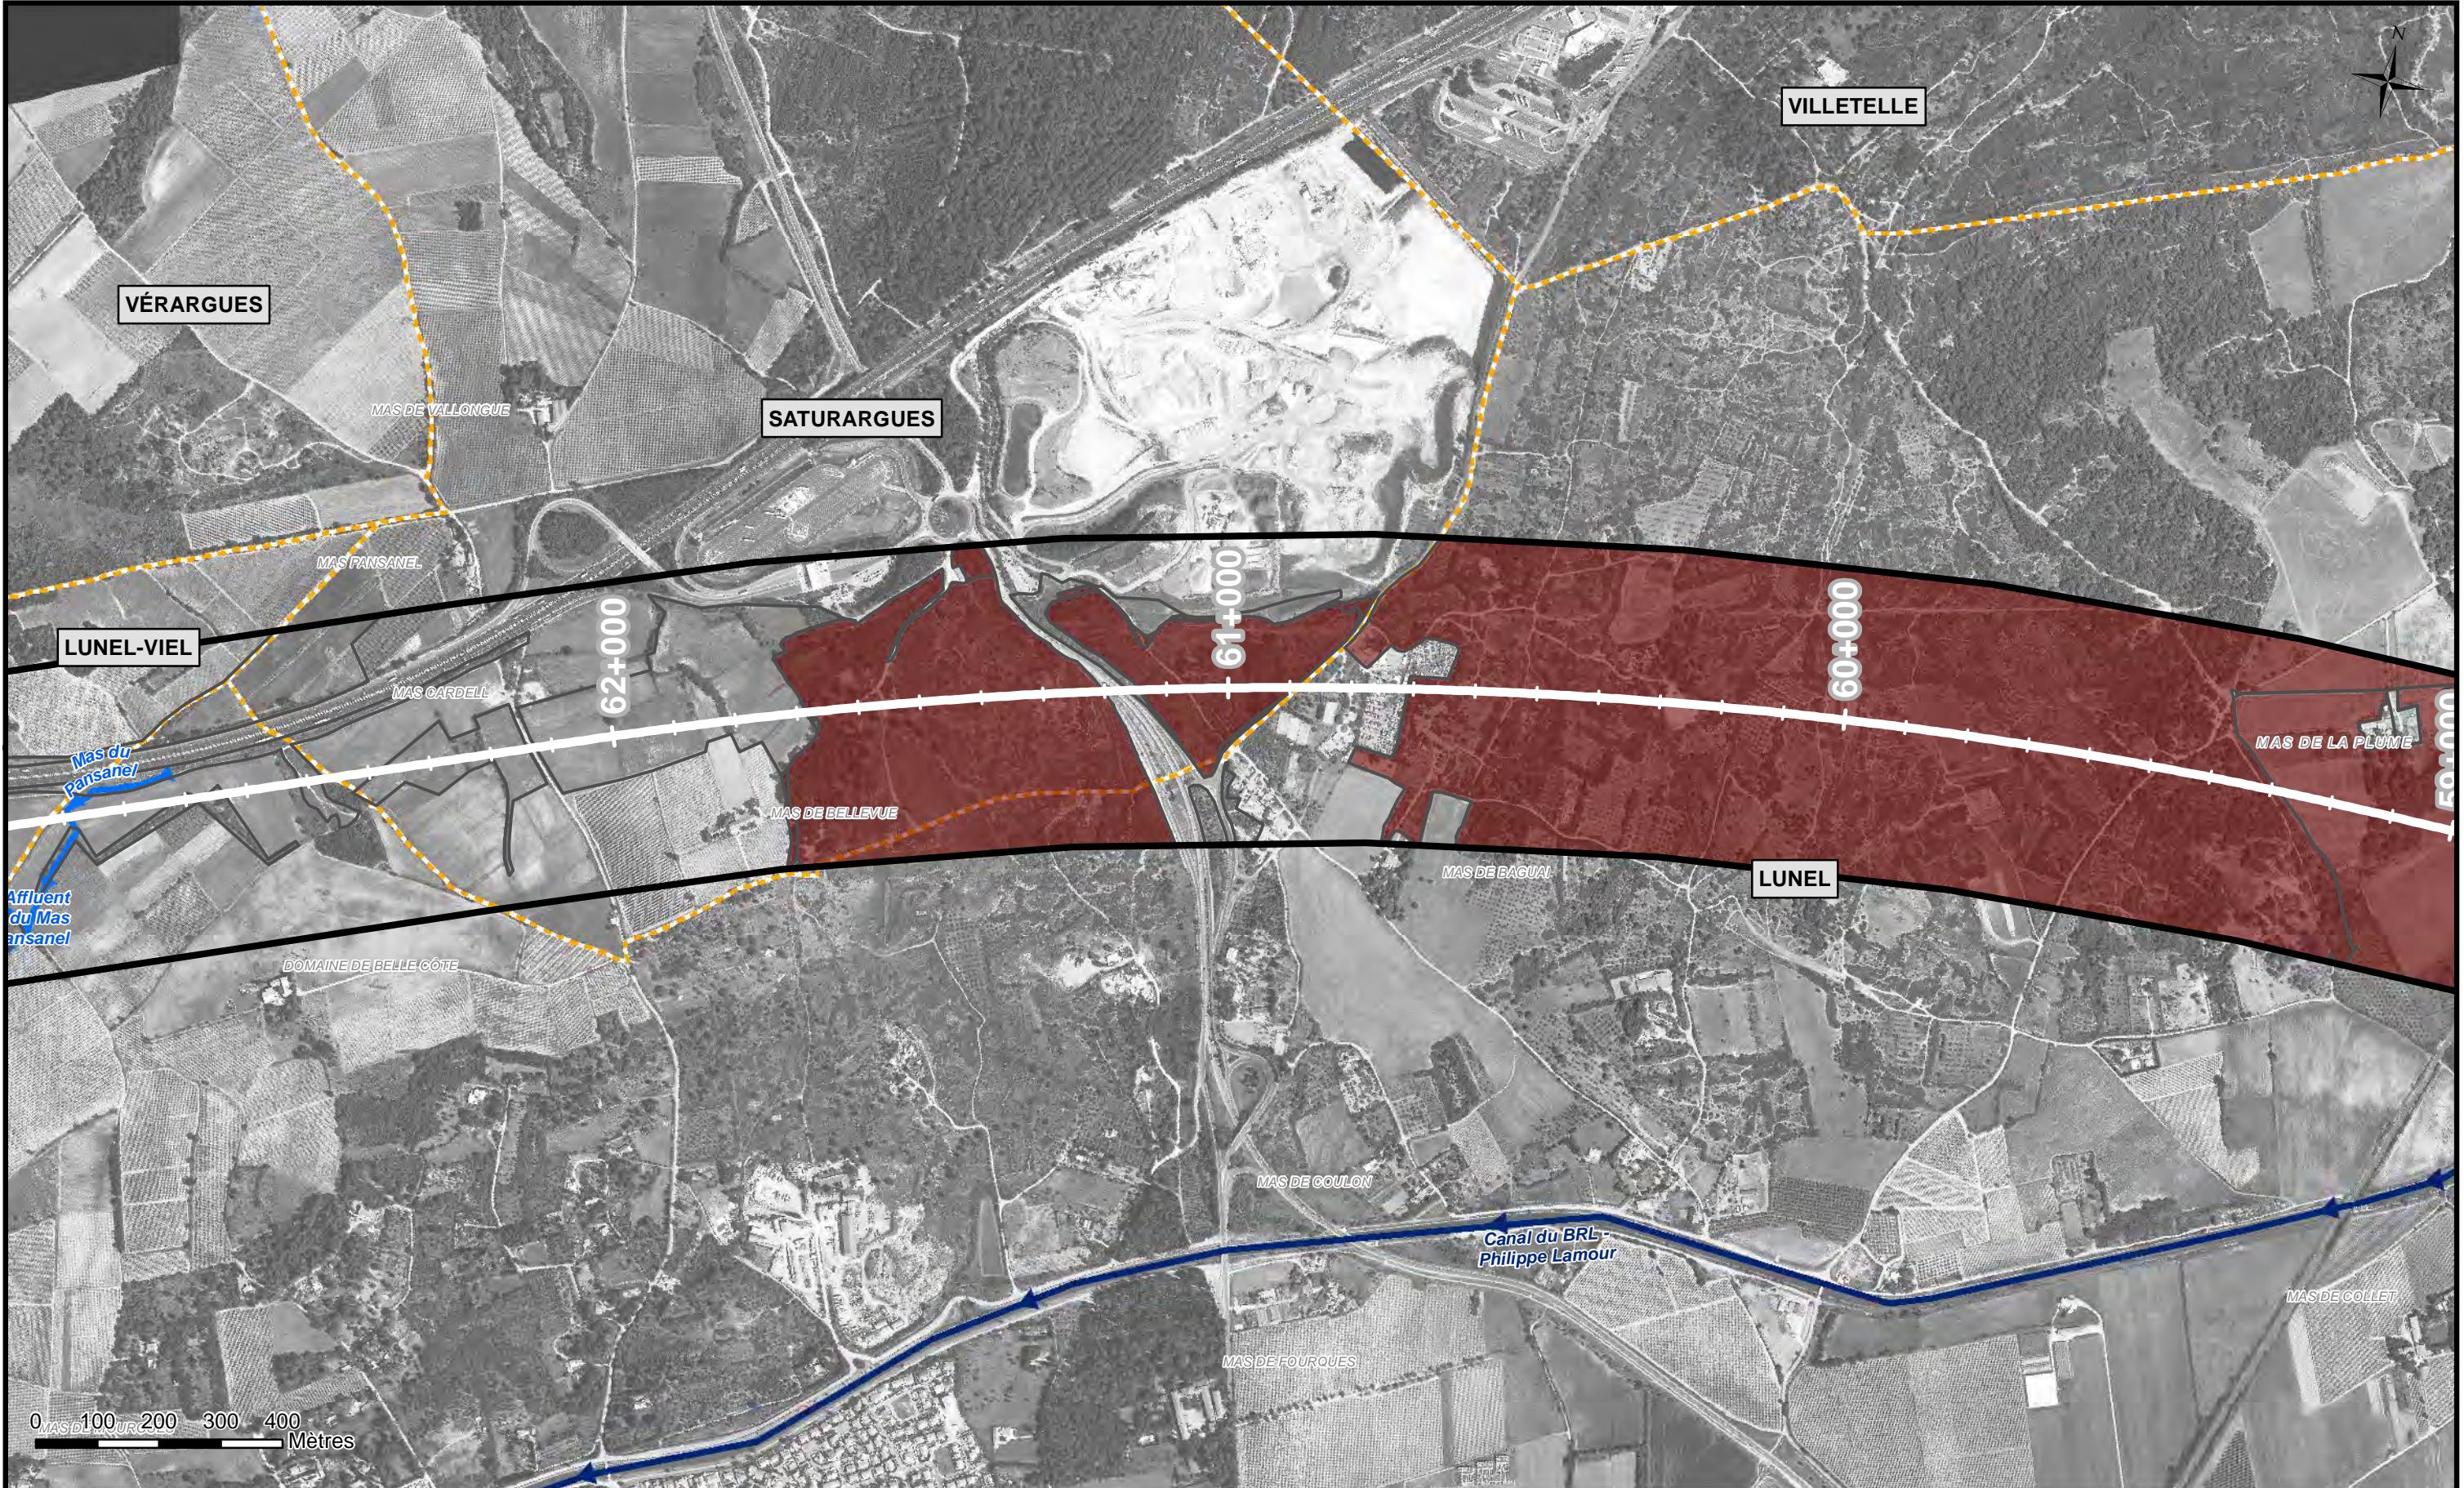


Phase	Zone	PK	Discipline	Type d'ouvrage	Emetteur	Type de doc	N°	Indice
TPP	---	LANRO/58000	NAT	---	MO10	1ENV	-----	A1

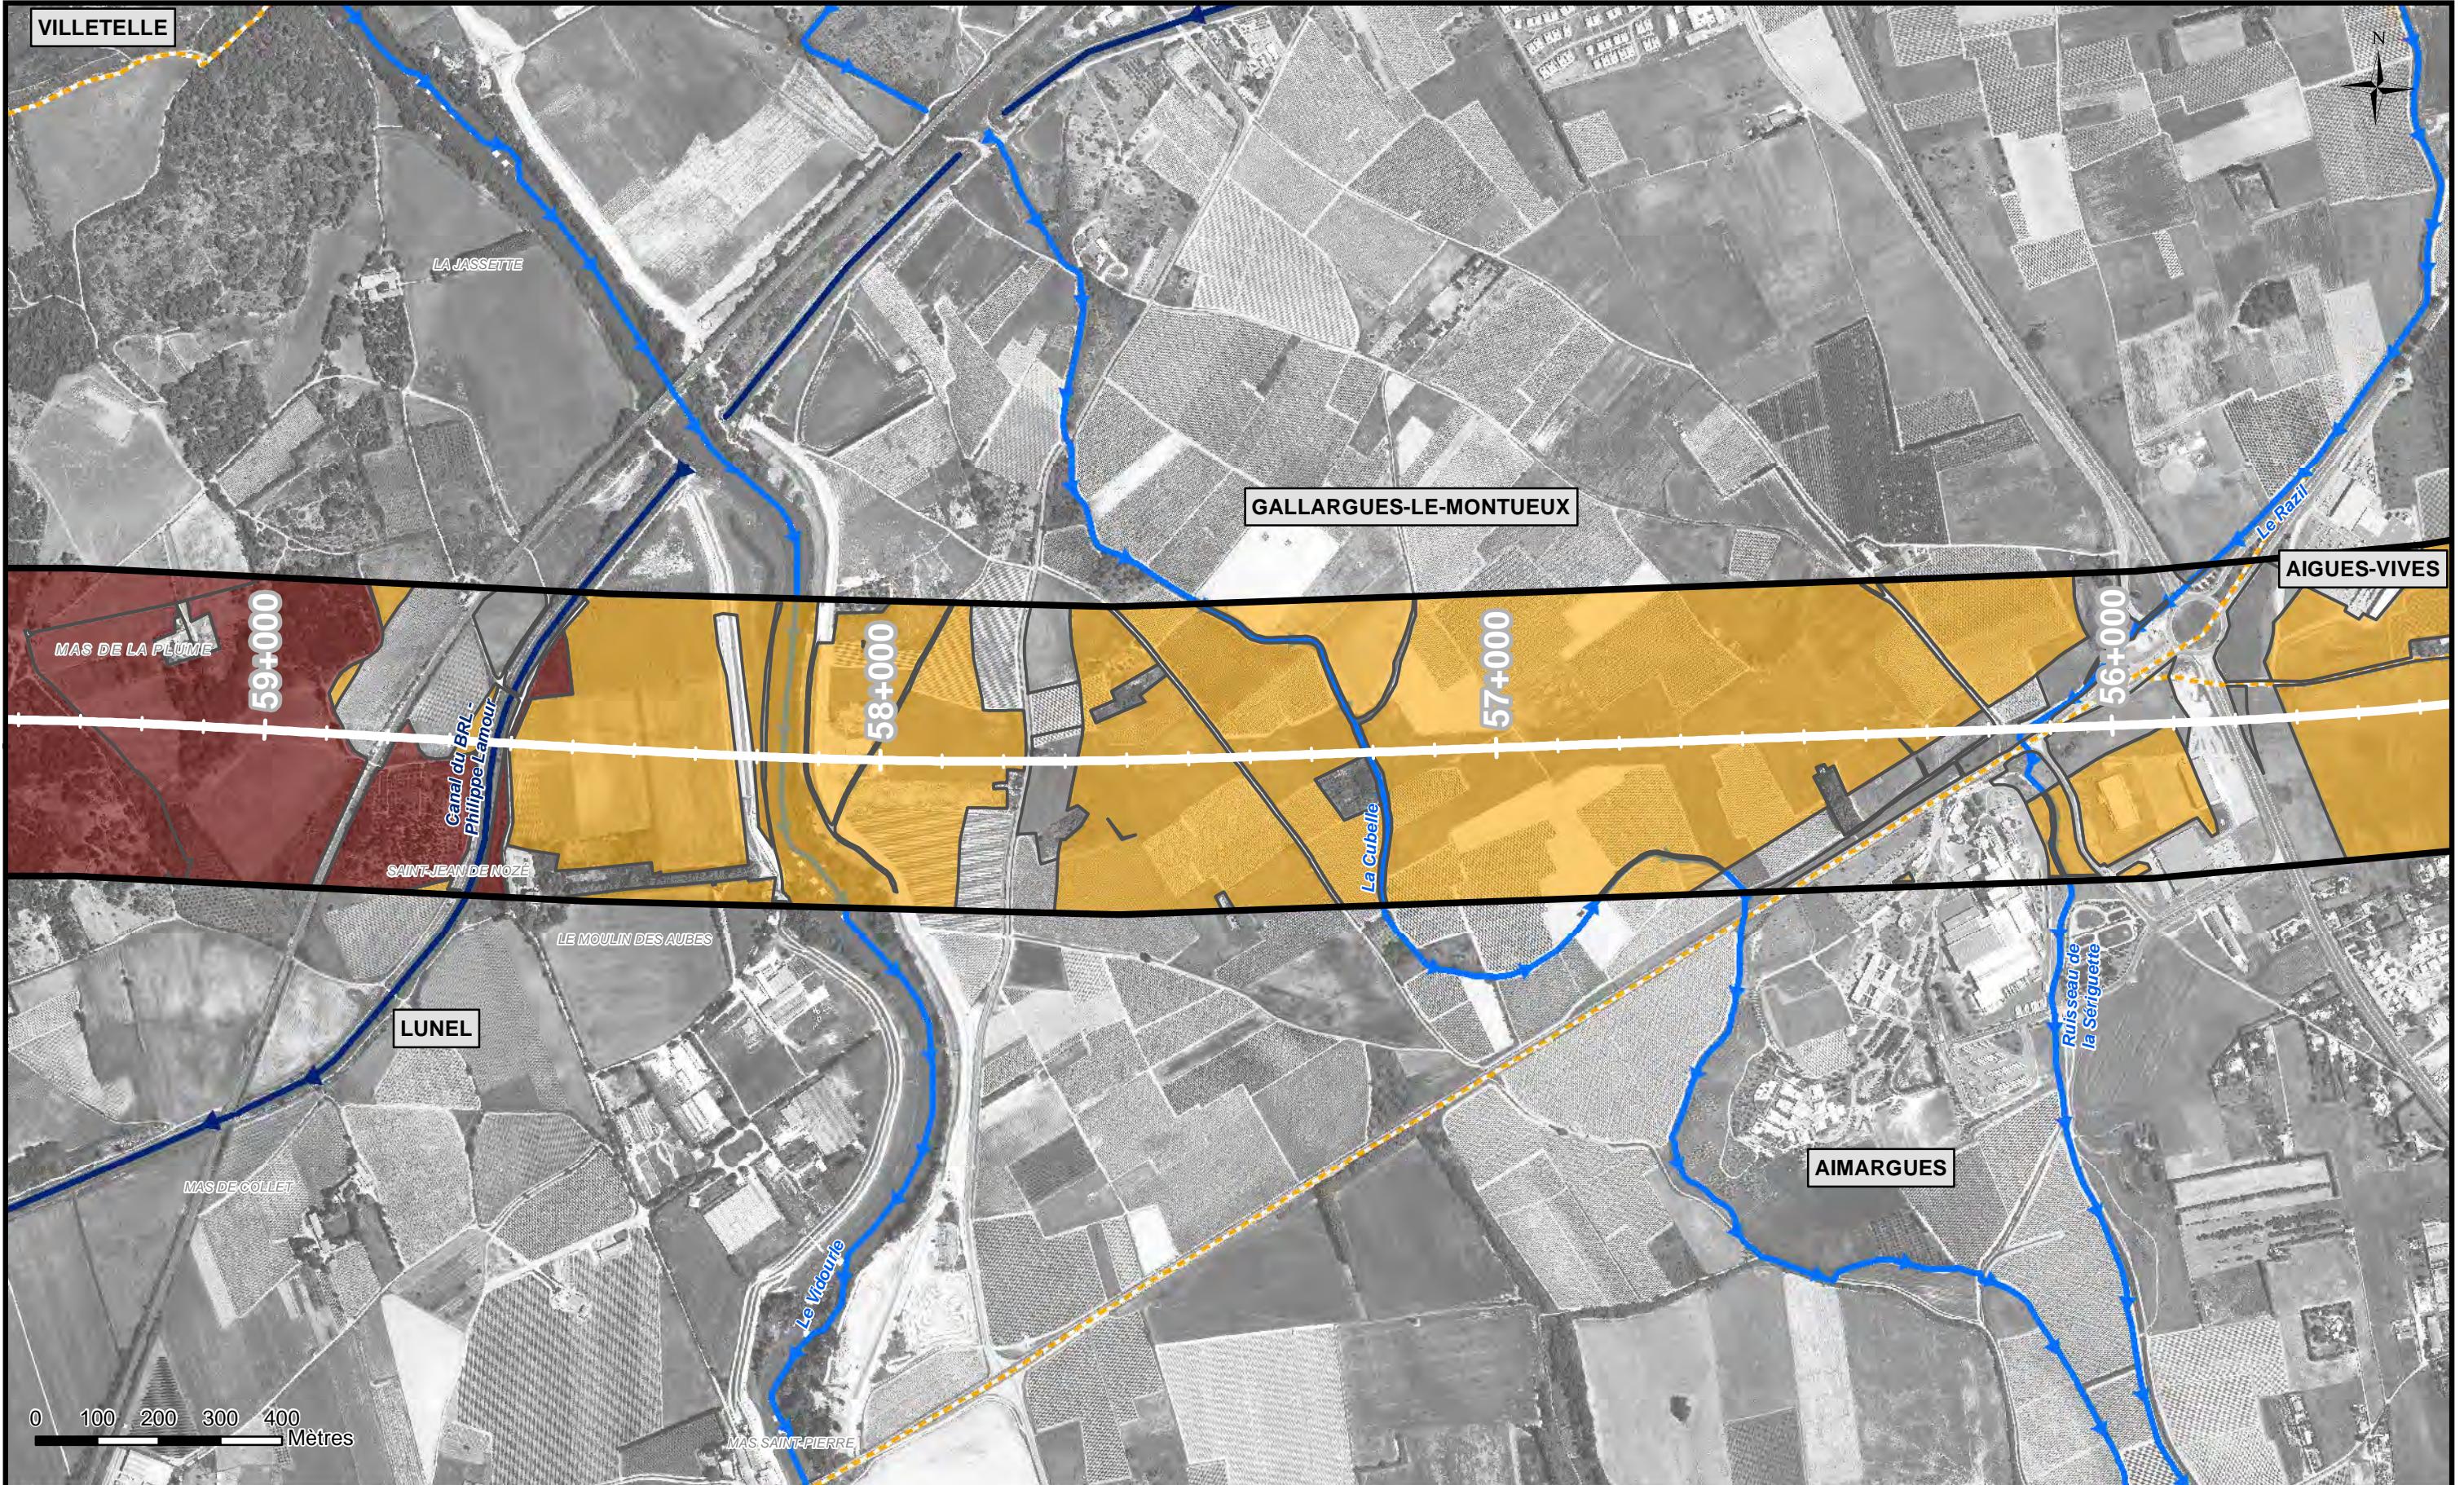

Phase	Zone	PK	Discipline	Type d'ouvrage	Emetteur	Type de doc	N°	Indice
TPP	---	LANRO/58000	NAT	---	MO10	1ENV	-----	A1

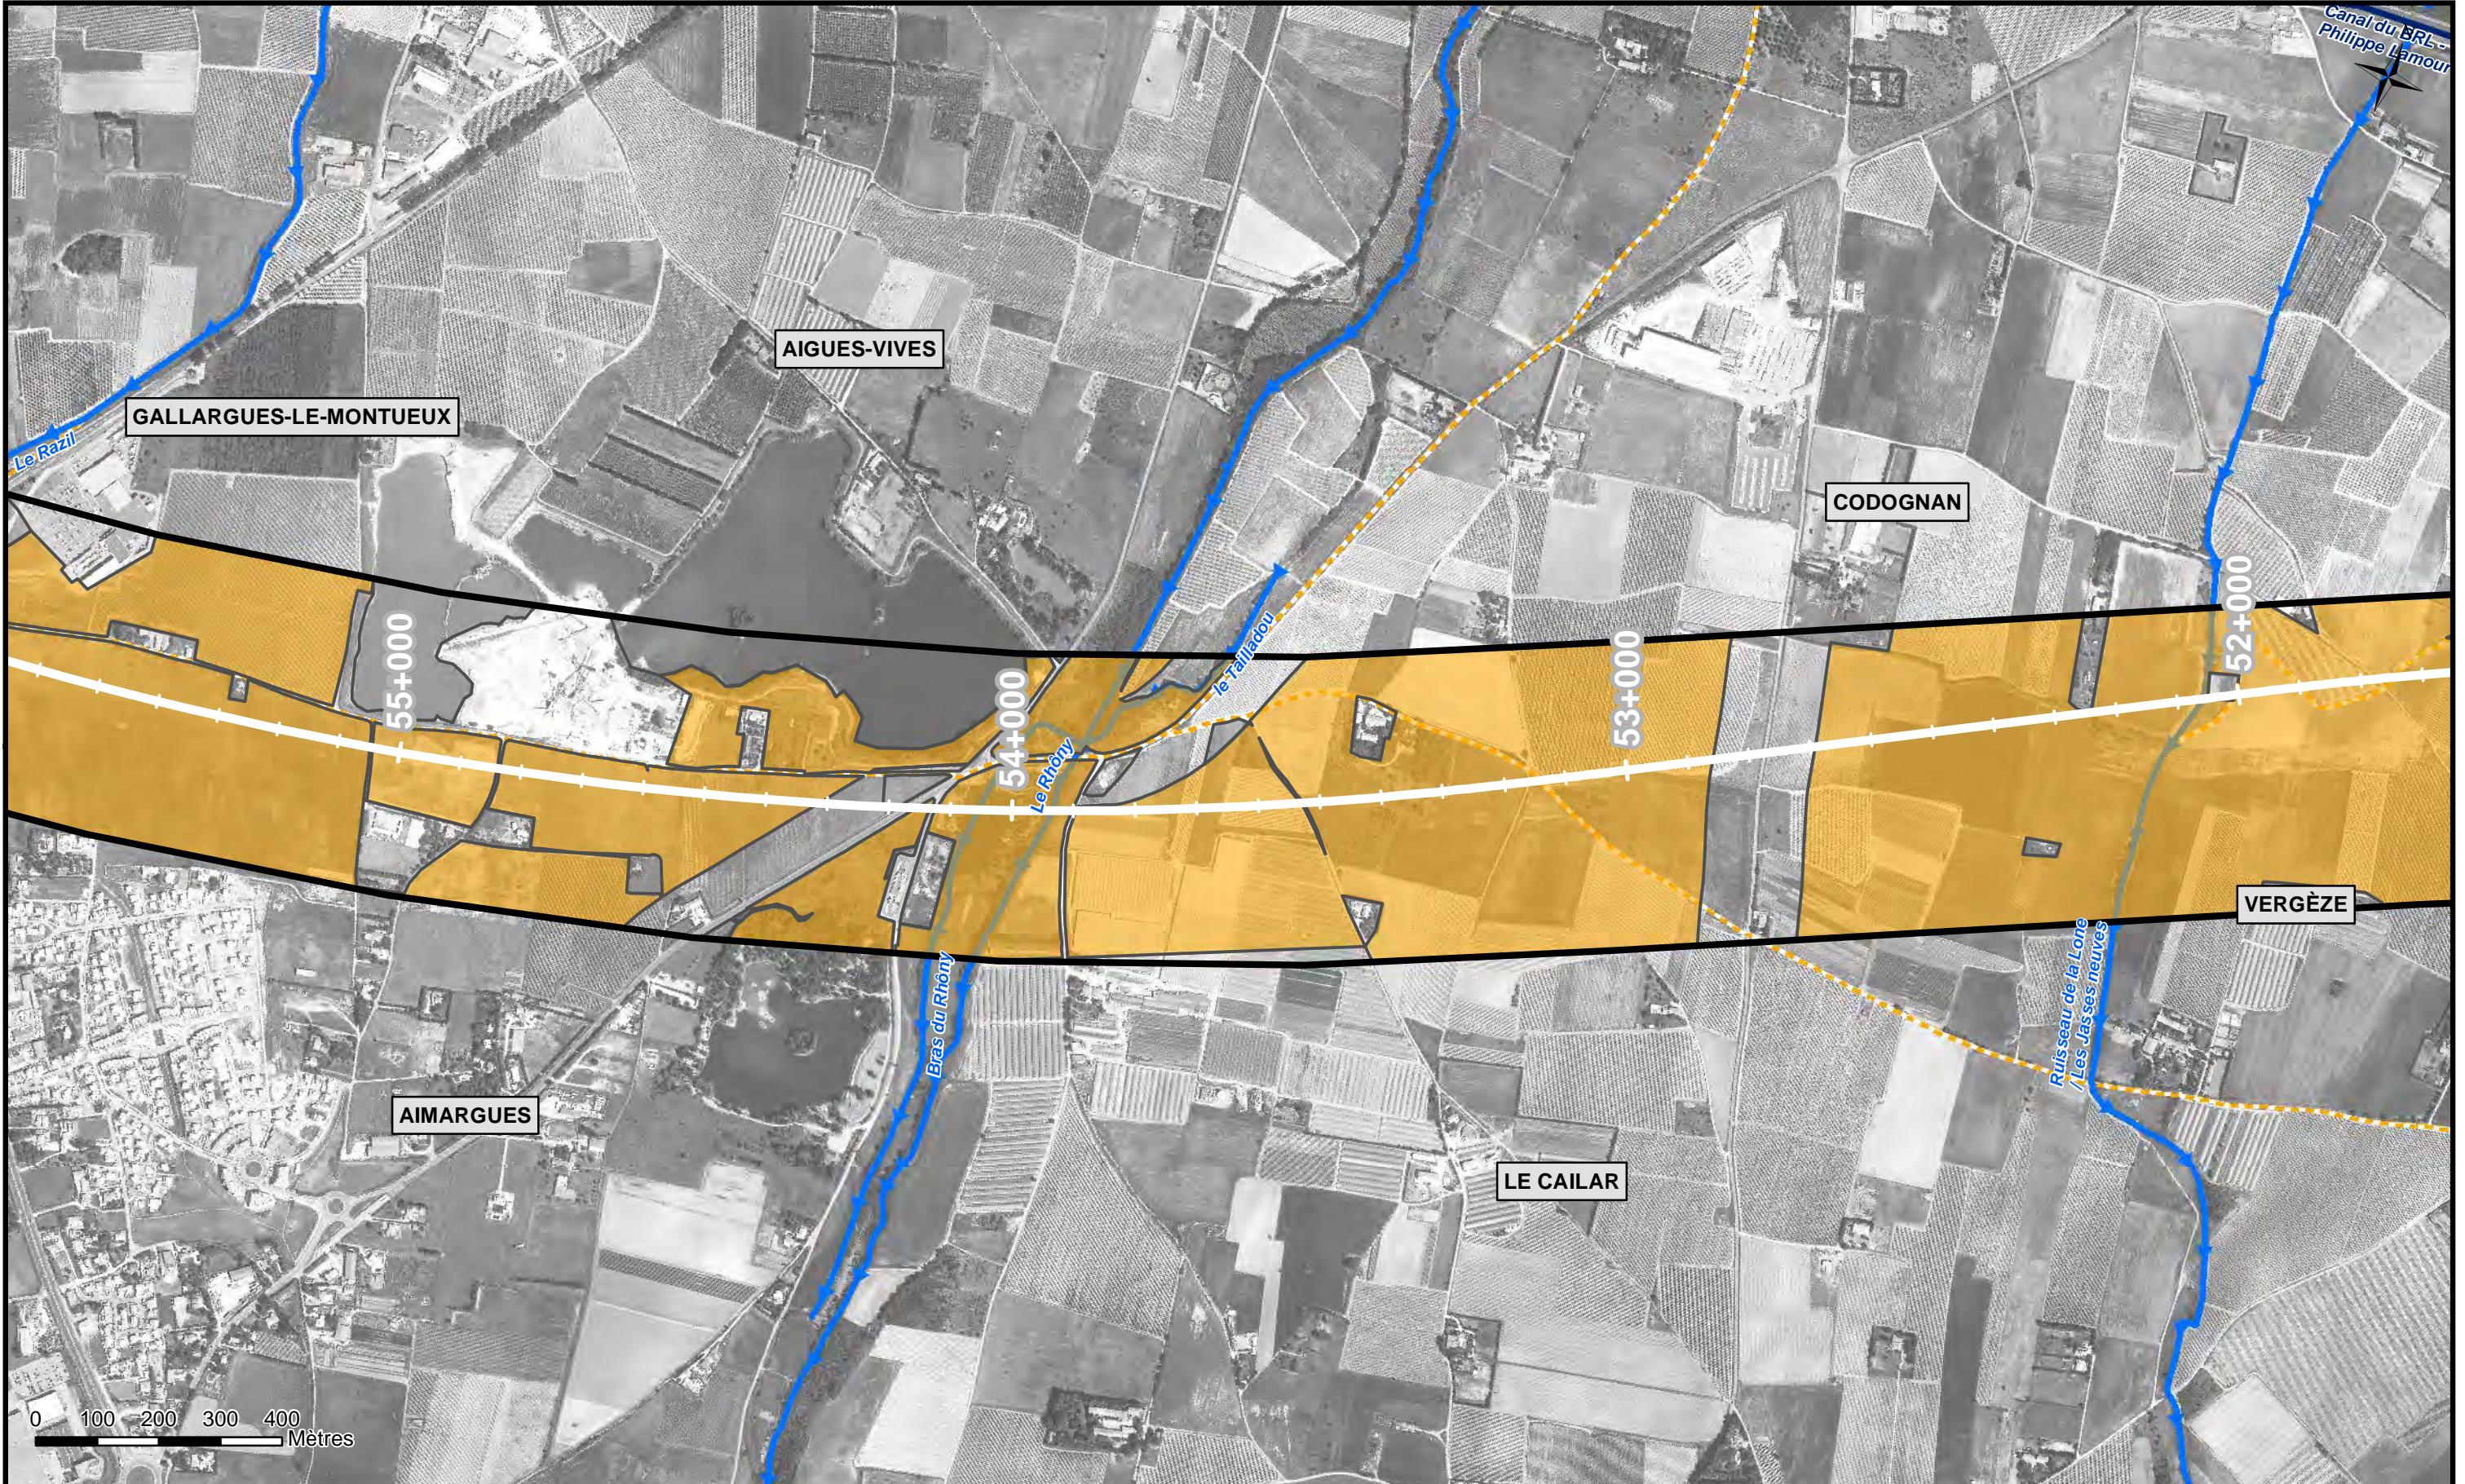


Phase	Zone	PK	Discipline	Type d'ouvrage	Emetteur	Type de doc	N°	Indice
TPP	--	LANRO/58000	NAT	--	MO10	1ENV	-----	A1

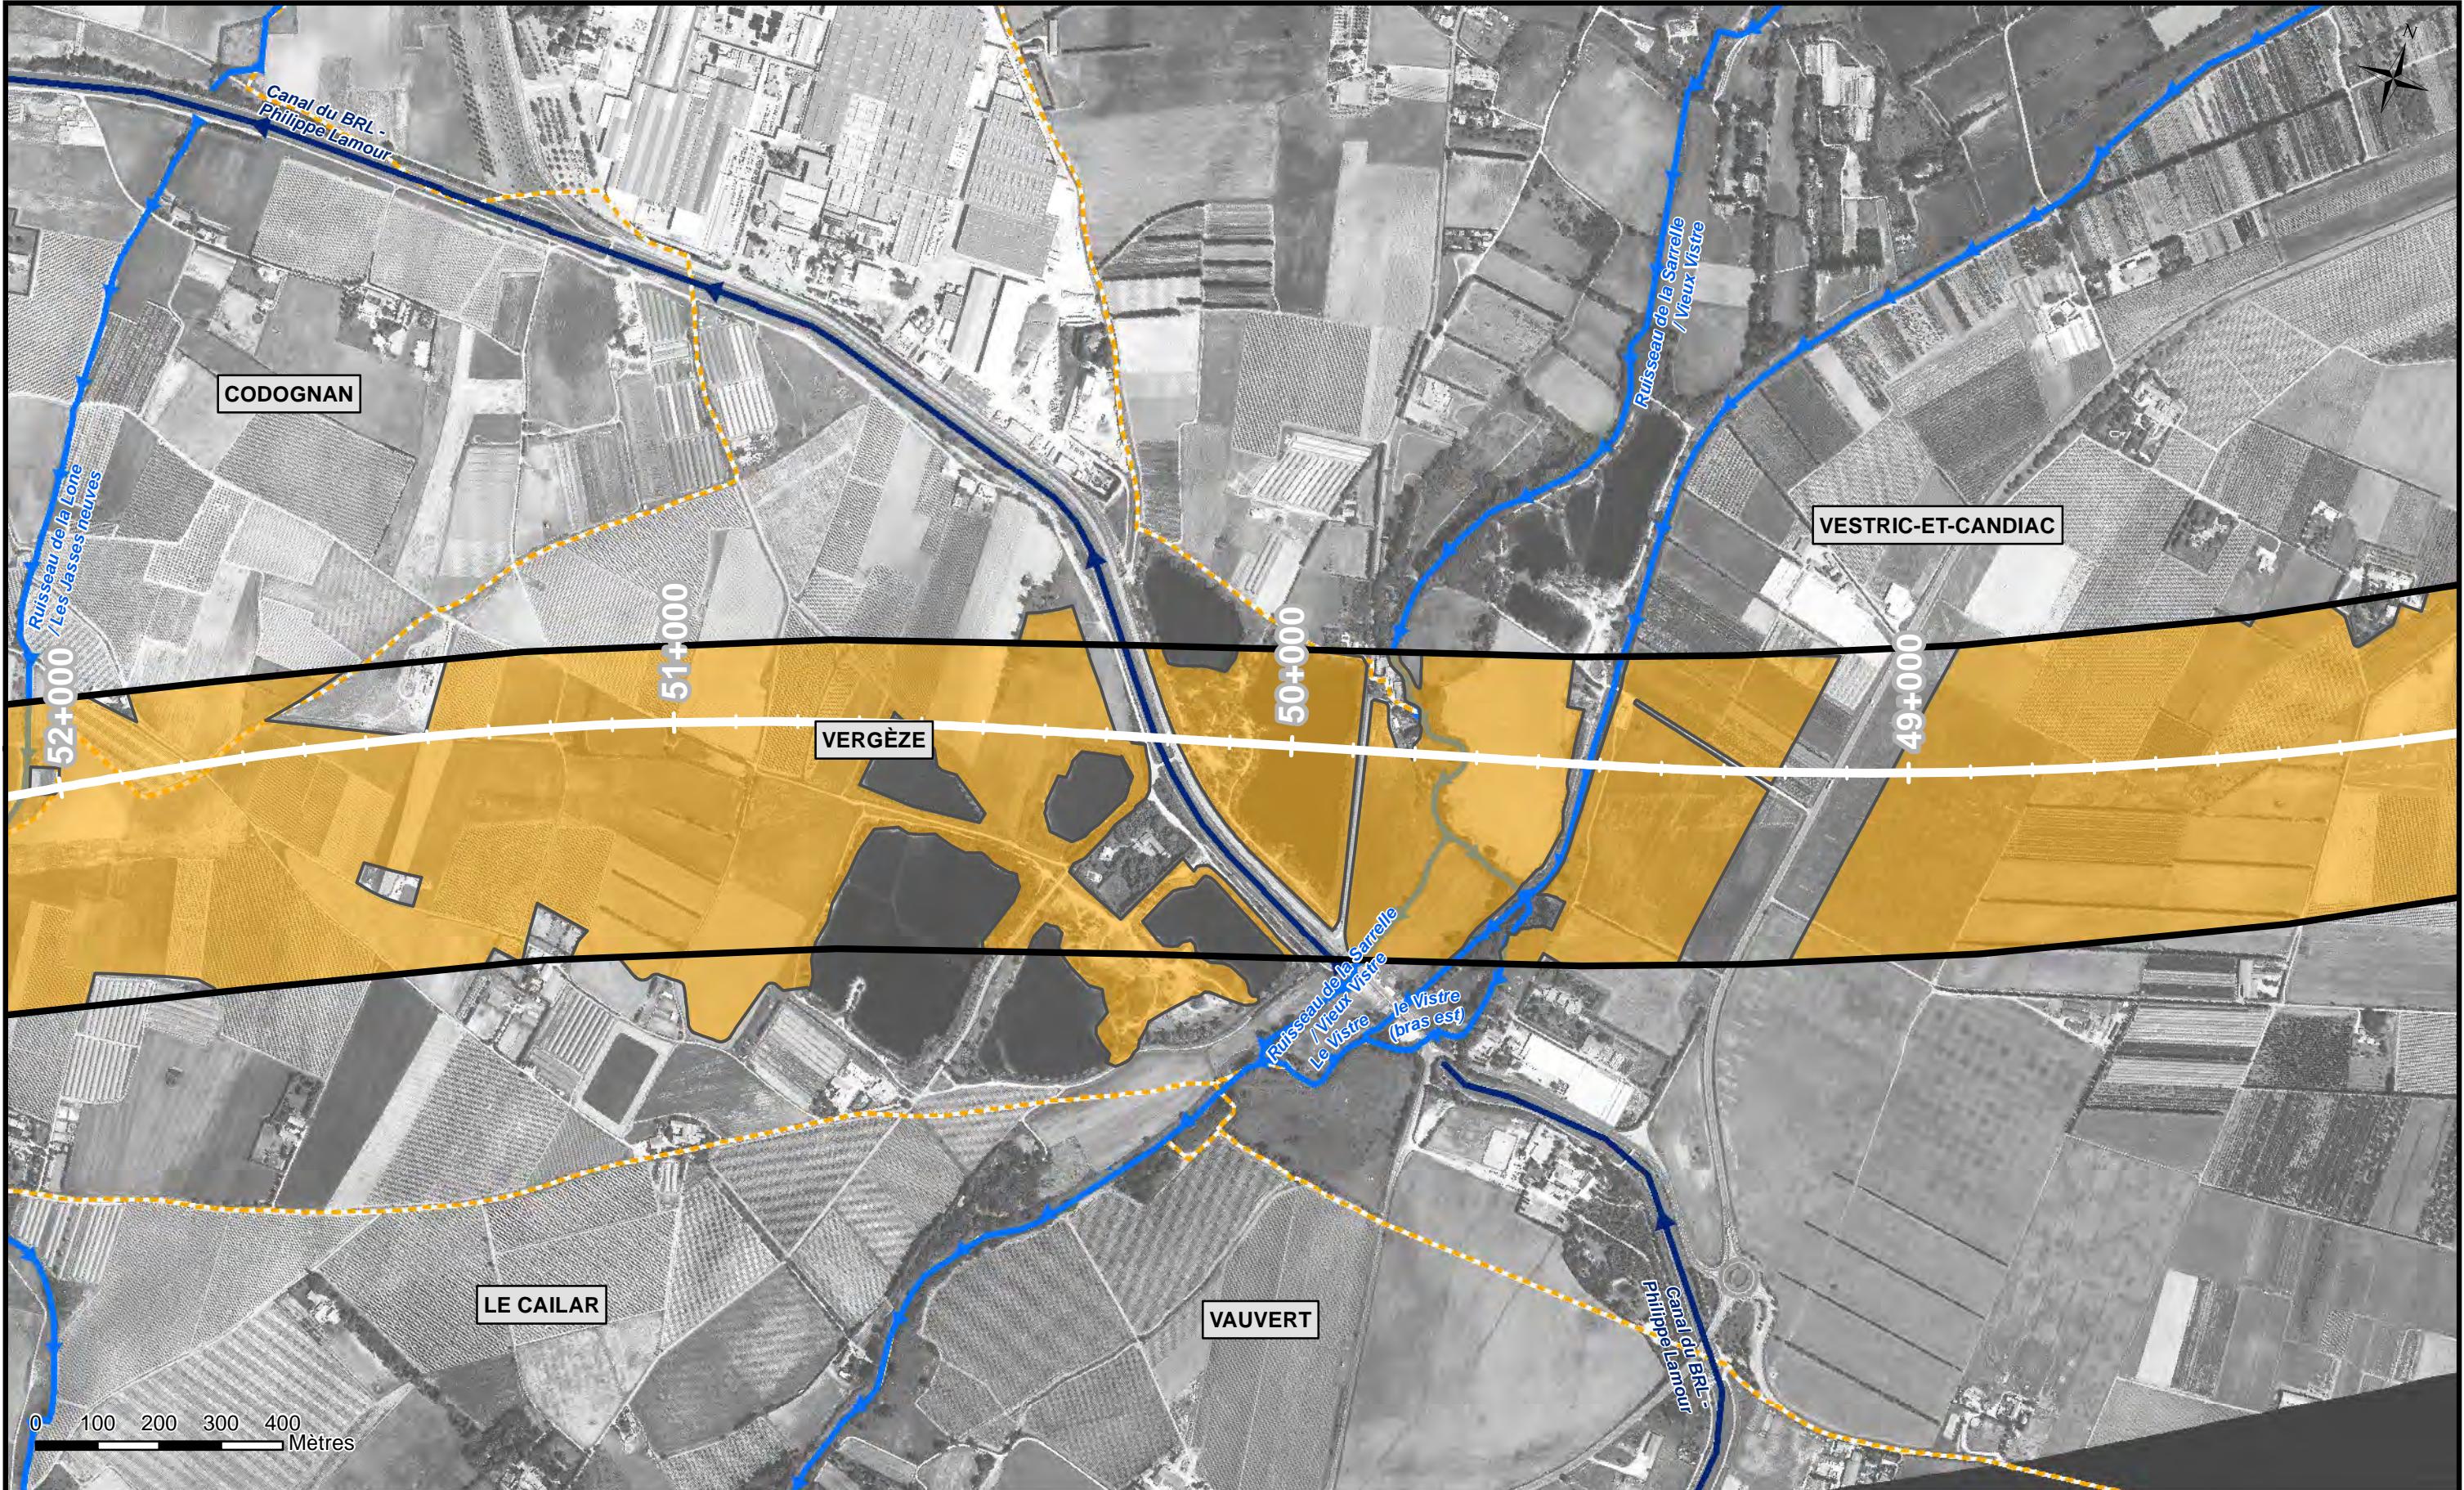

Phase	Zone	PK	Discipline	Type d'ouvrage	Emetteur	Type de doc	N°	Indice
TTP	---	LANRO/58000	NAT	---	MO10	1ENV	-----	A1




Phase	Zone	PK	Discipline	Type d'ouvrage	Emetteur	Type de doc	N°	Indice
TPP	---	LANRO/58000	NAT	---	MO10	1ENV	-----	A1

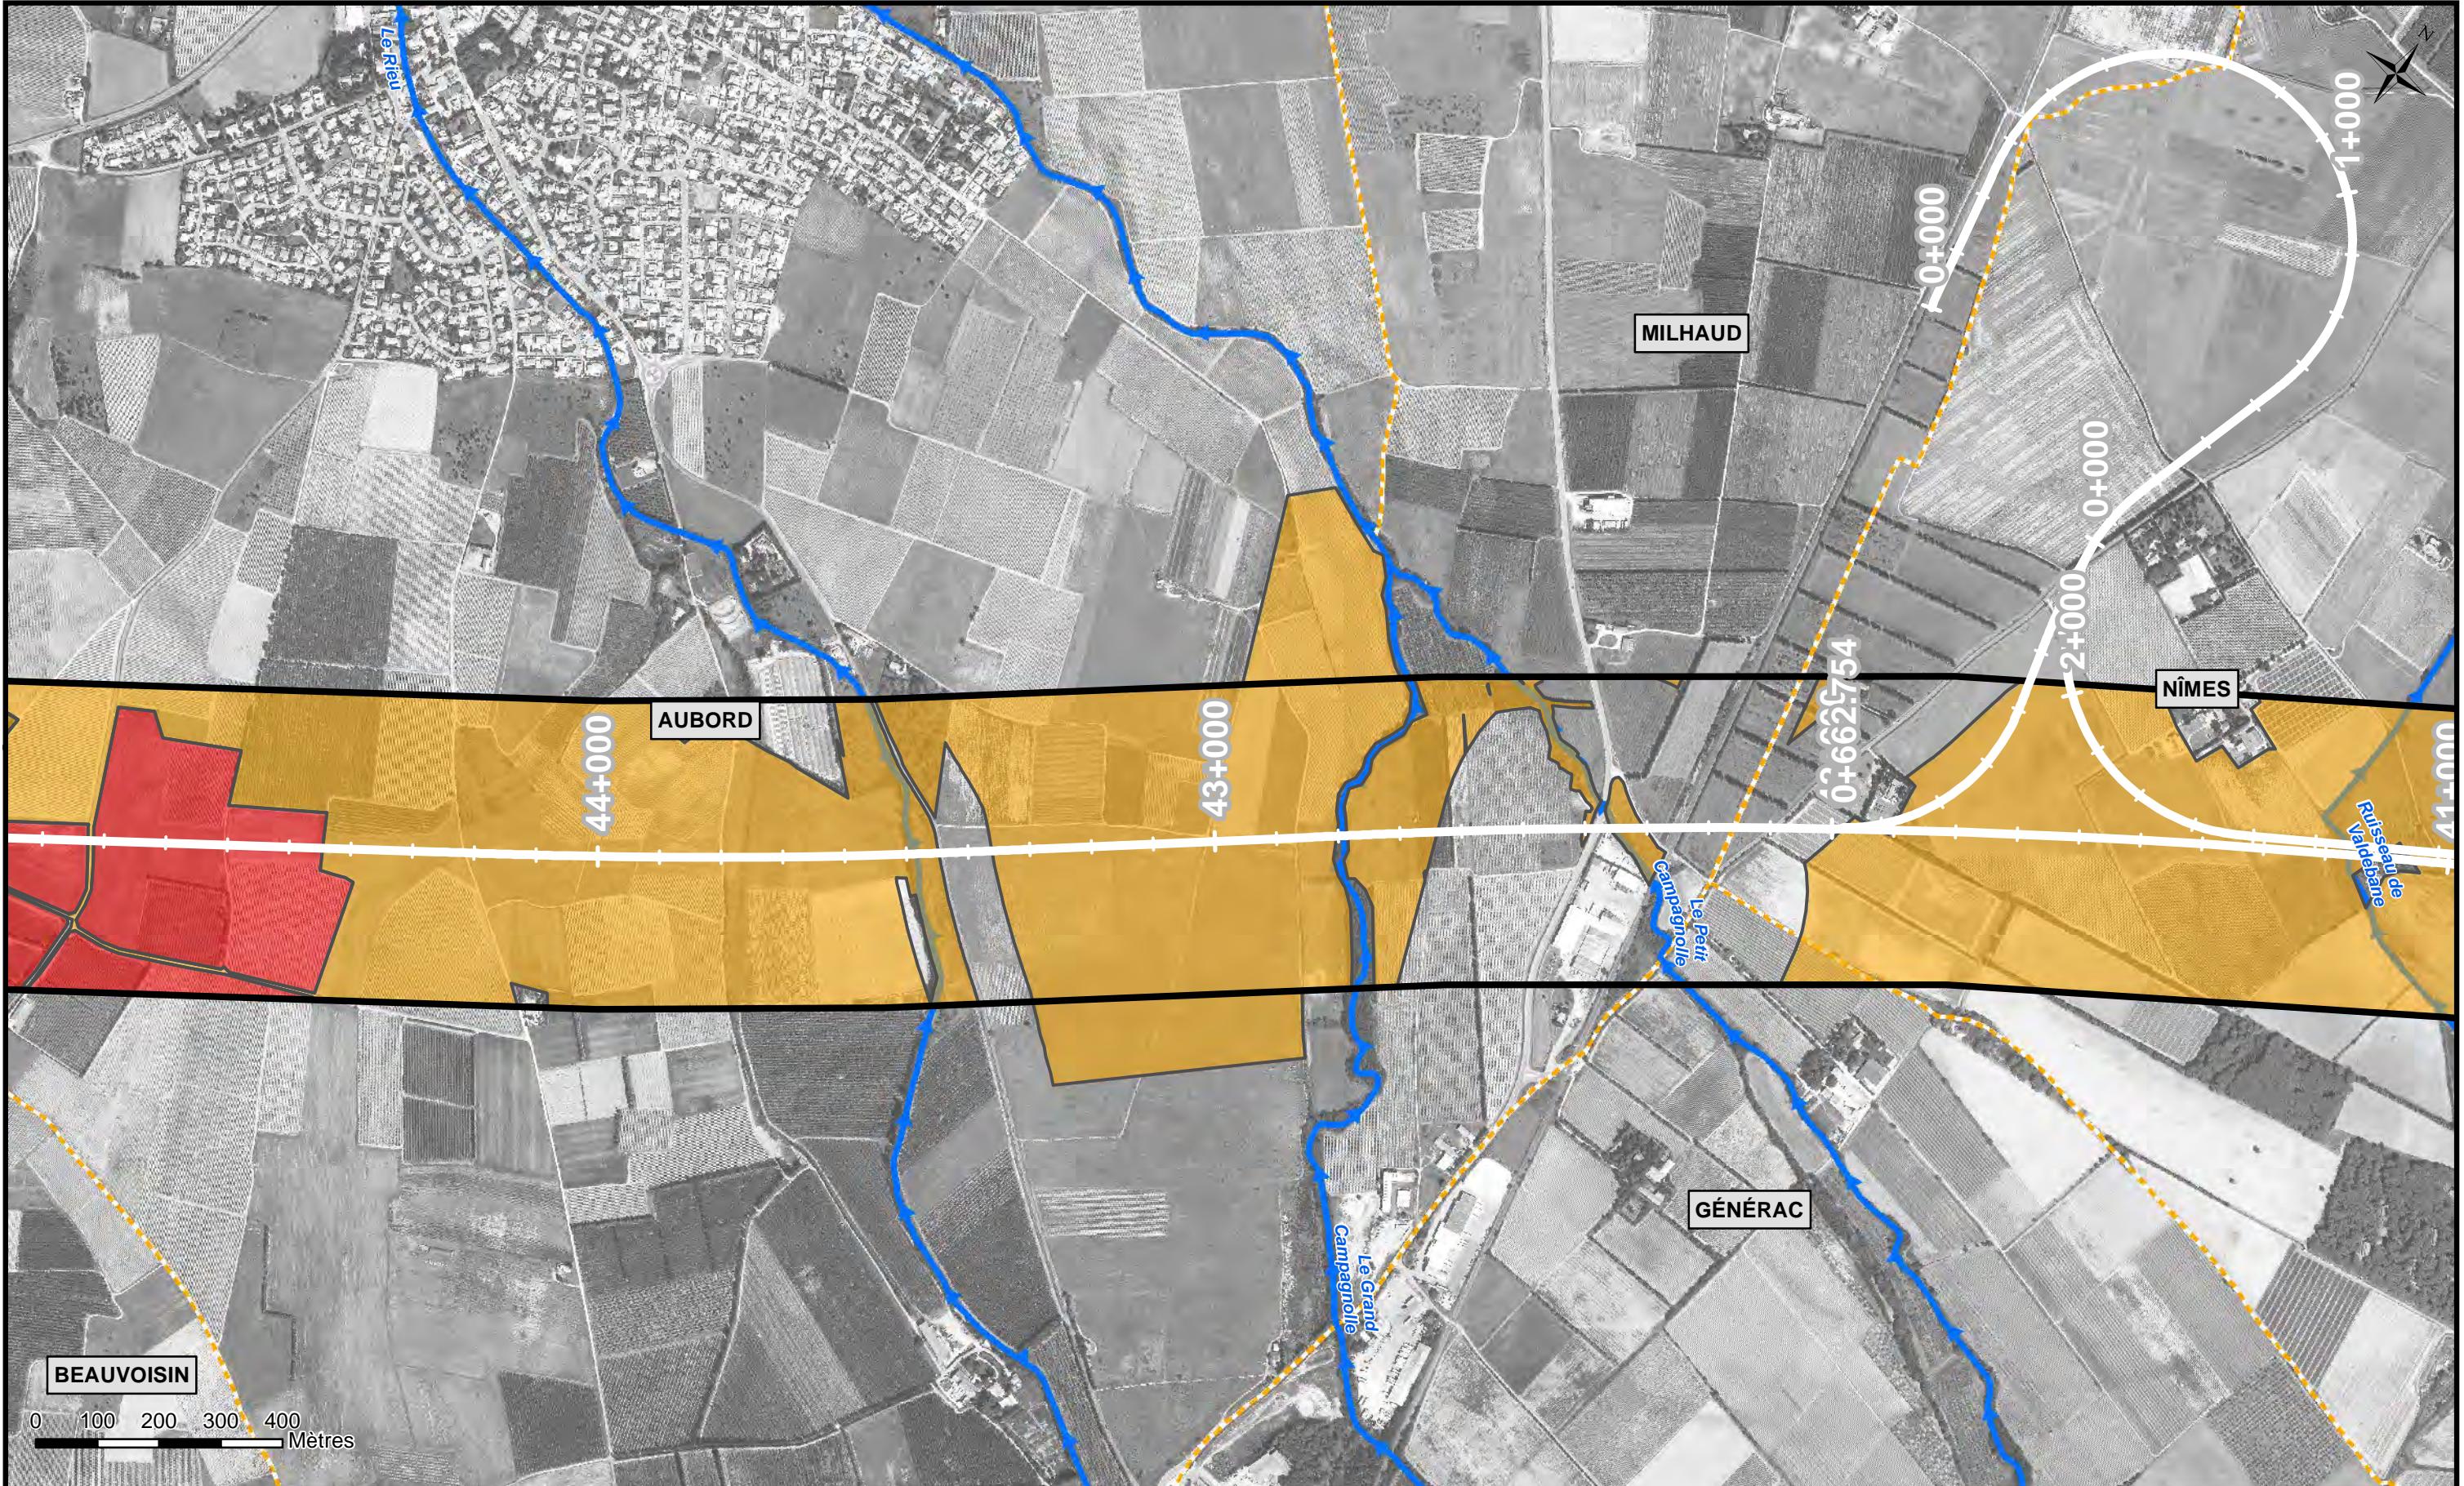

Phase	Zone	PK	Discipline	Type d'ouvrage	Emetteur	Type de doc	N°	Indice
TPP	--	LANRO/58000	NAT	--	MO10	1ENV	-----	A1




Phase	Zone	PK	Discipline	Type d'ouvrage	Emetteur	Type de doc	N°	Indice
TTP	---	LANRO/58000	NAT	---	MO10	1ENV	-----	A1

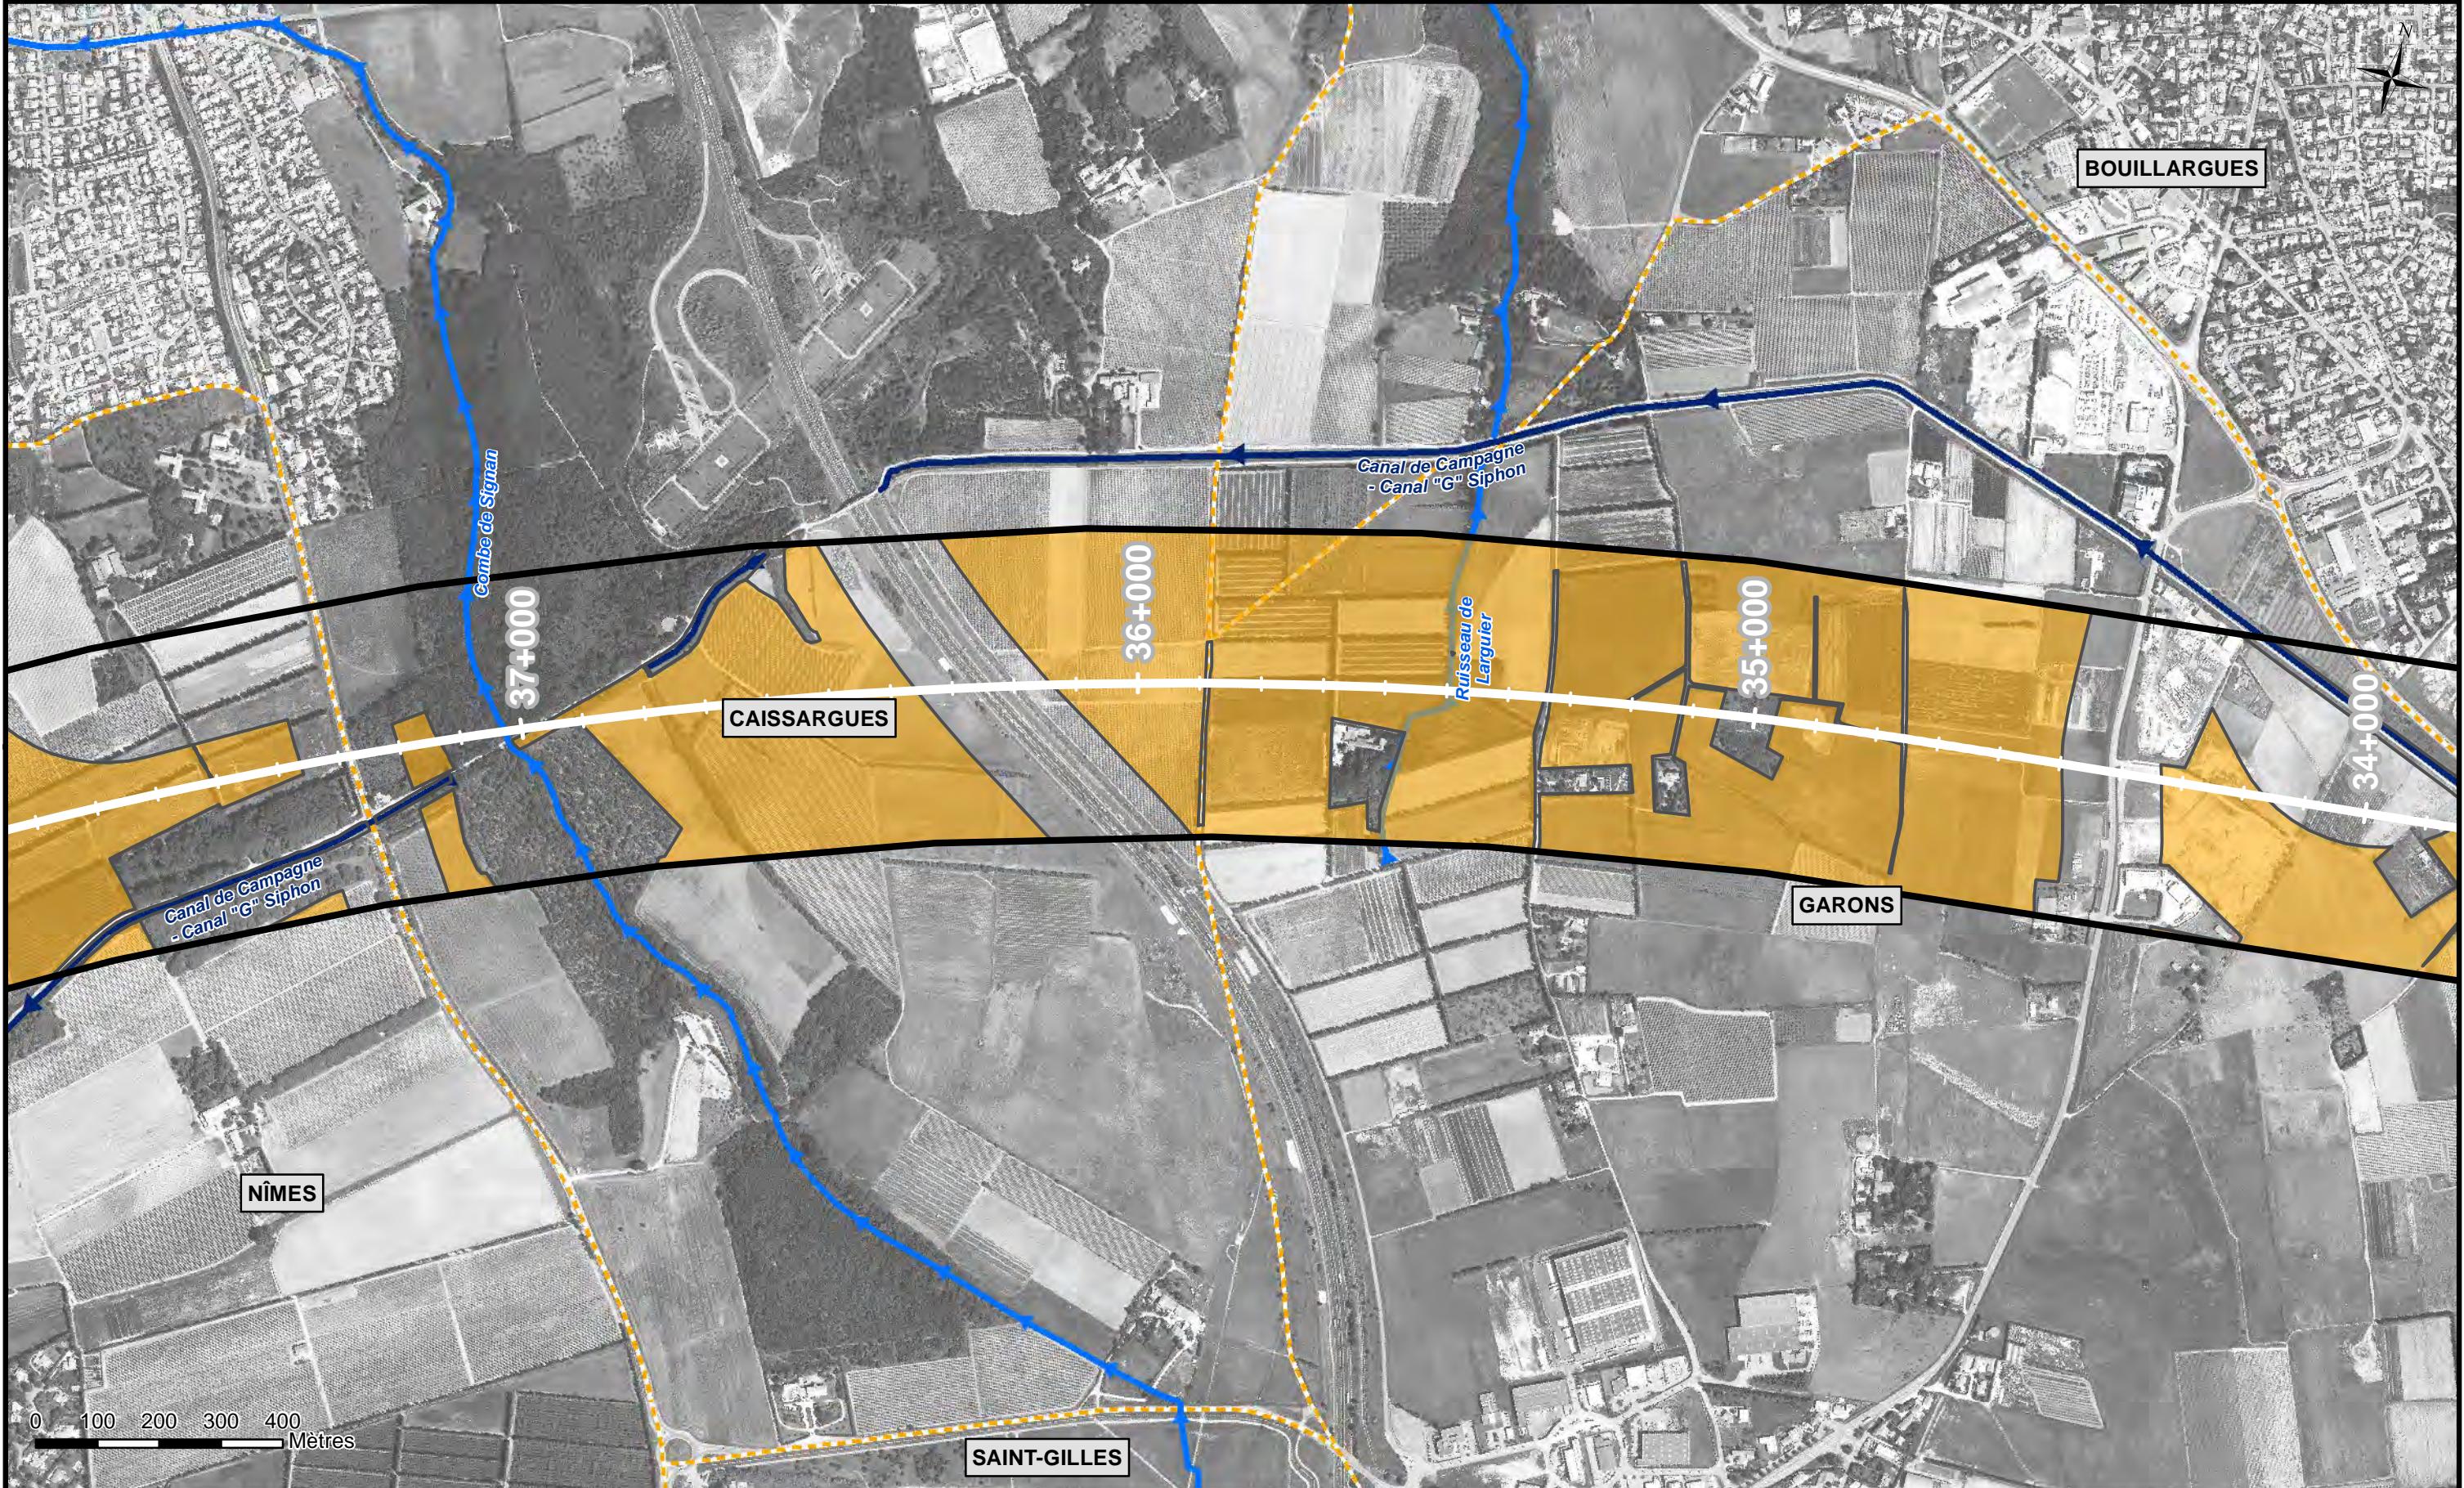

Phase	Zone	PK	Discipline	Type d'ouvrage	Emetteur	Type de doc	N°	Indice
TPP	--	LANRO/58000	NAT	--	MO10	1ENV	-----	A1



Phase	Zone	PK	Discipline	Type d'ouvrage	Emetteur	Type de doc	N°	Indice
TTP	--	LANRO/58000	NAT	--	MO10	1ENV	-----	A1

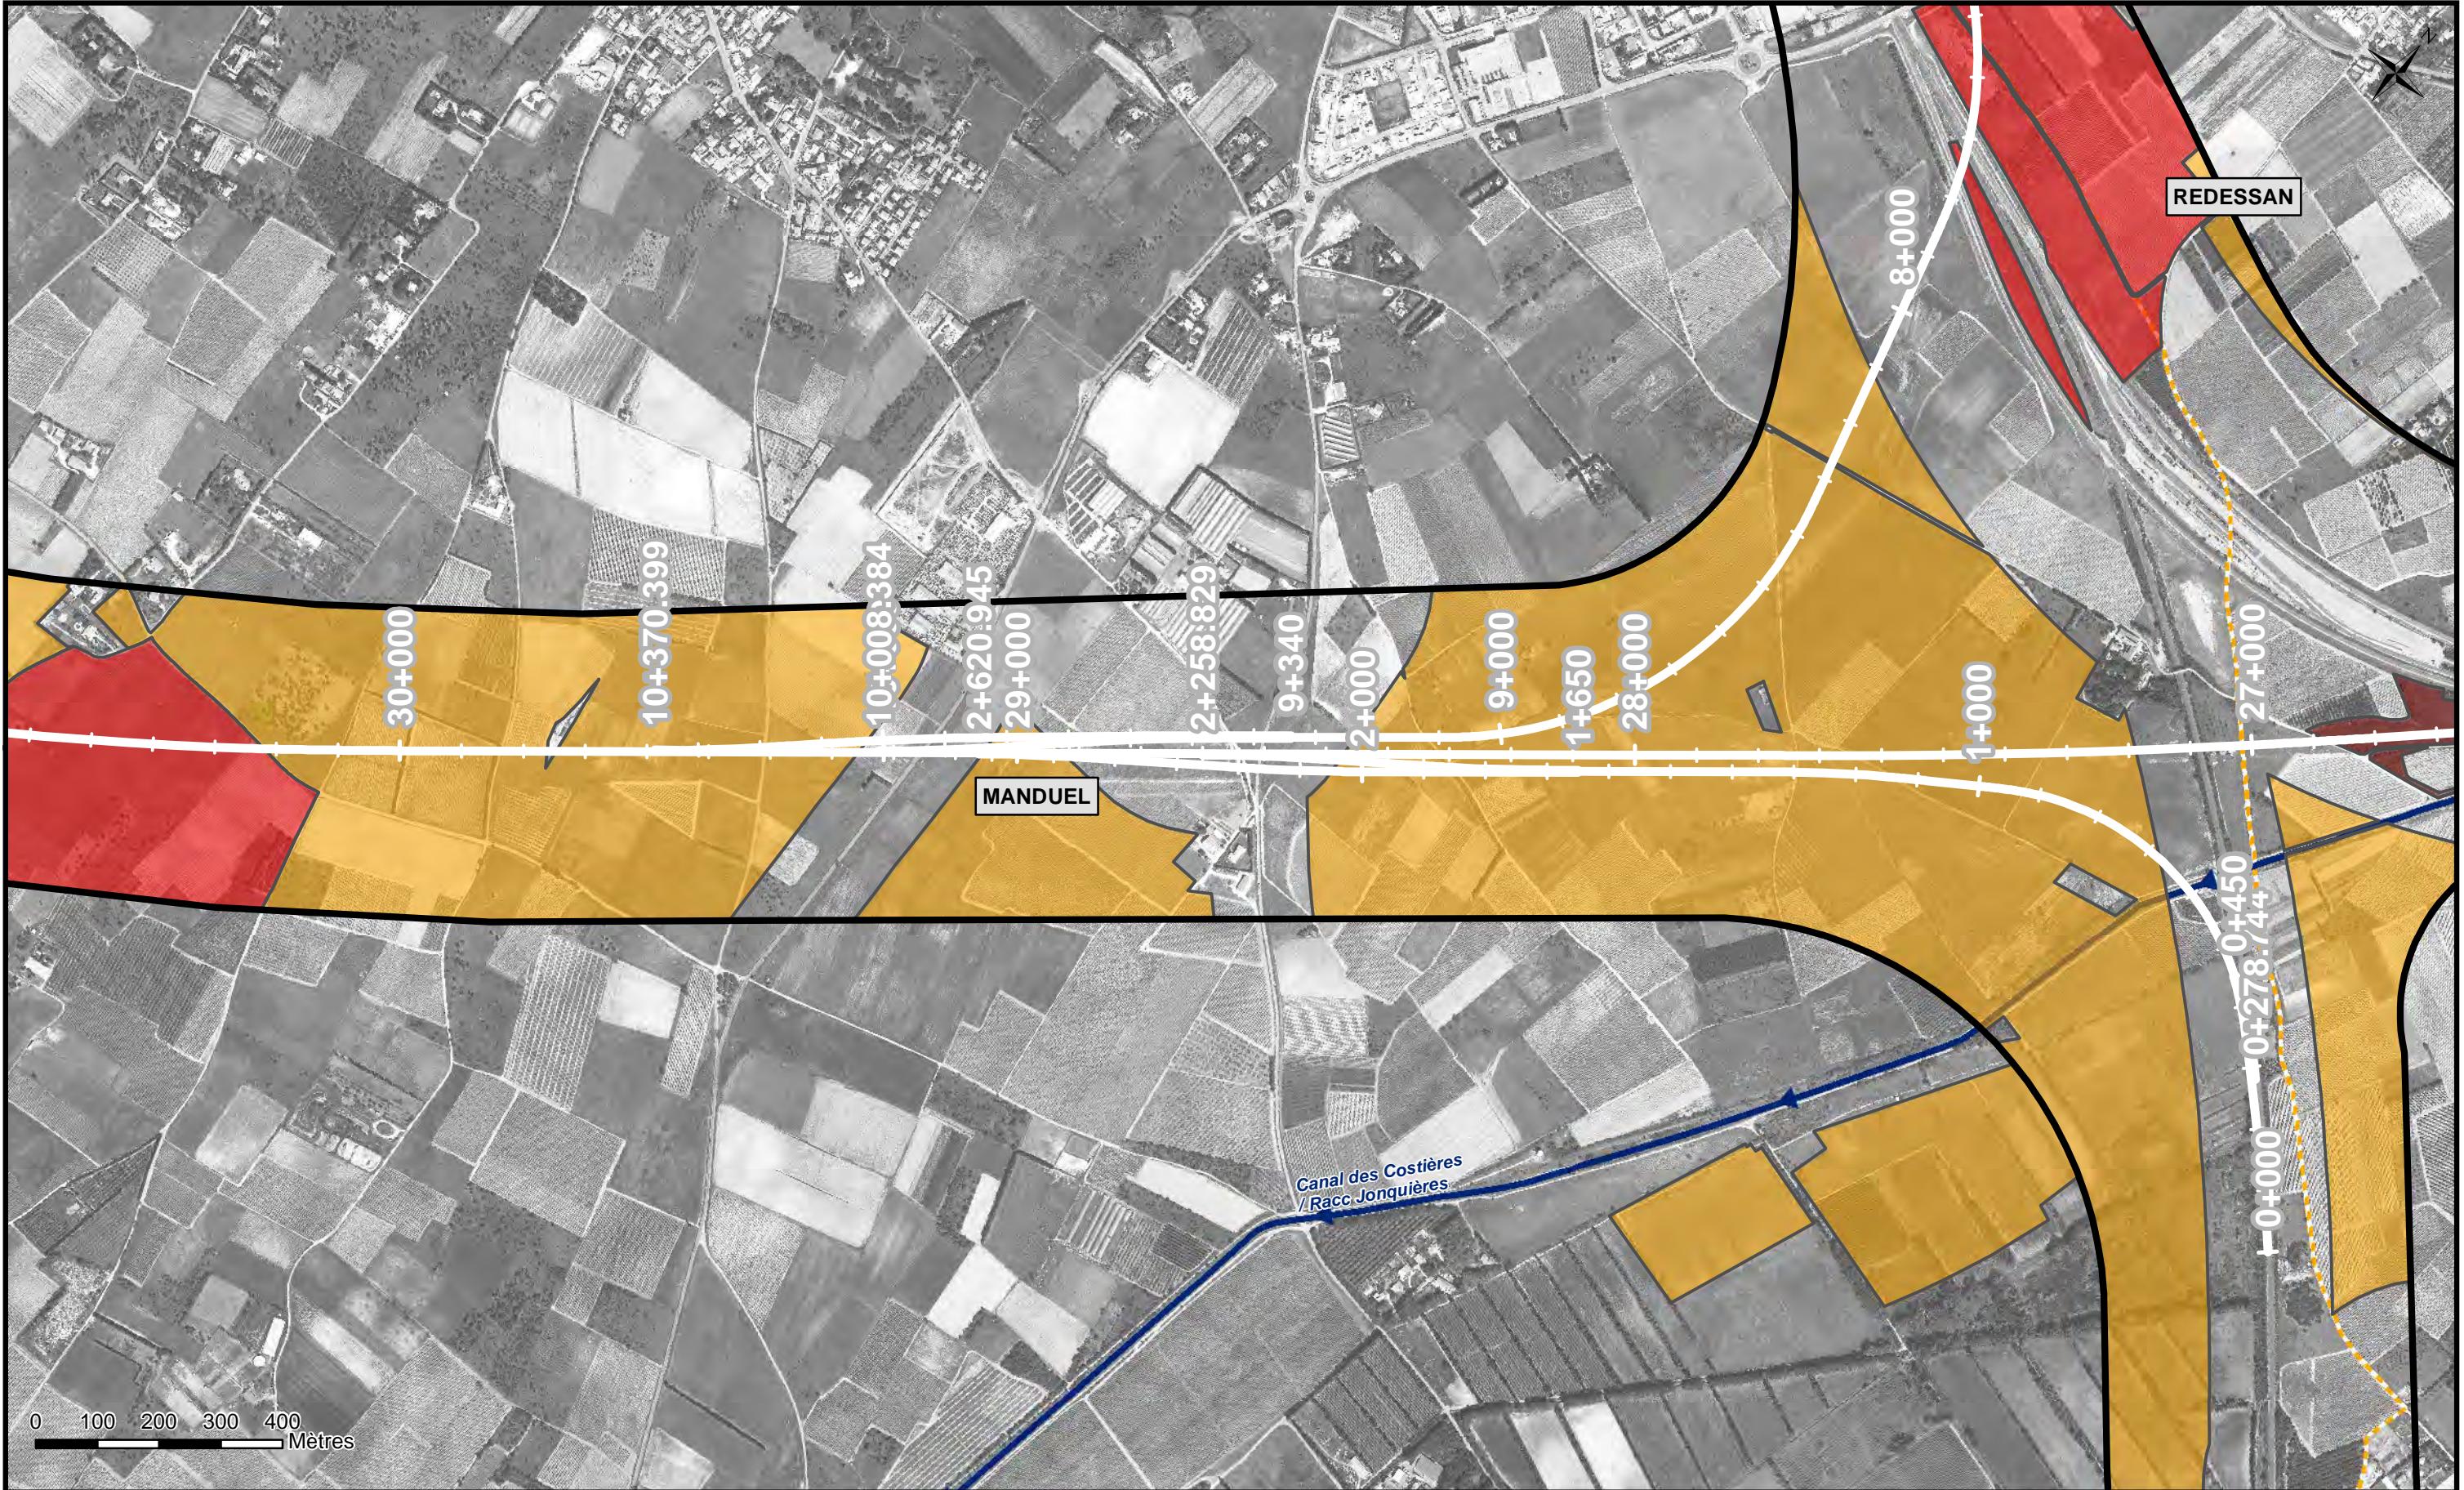

Phase	Zone	PK	Discipline	Type d'ouvrage	Emetteur	Type de doc	N°	Indice
TPP	--	LANRO/58000	NAT	--	MO10	1ENV	-----	A1



CNM - CNPN

Dossier "Espèces protégées" (Pièce C2)


10 JUILLET 2013

DÉGAGEMENT DES EMPRISES


Raccordement de Jonquieres - 1/1 - Département du Gard

CNMGV PCD CNPN-- L00 C2- ENV ----- VP10M ----- A1

Phase	Zone	PK	Discipline	Type d'ouvrage	Emetteur	Type de doc	N°	Indice
TTP	---	LANRO/58000	NAT	---	MO10	1ENV	-----	A1

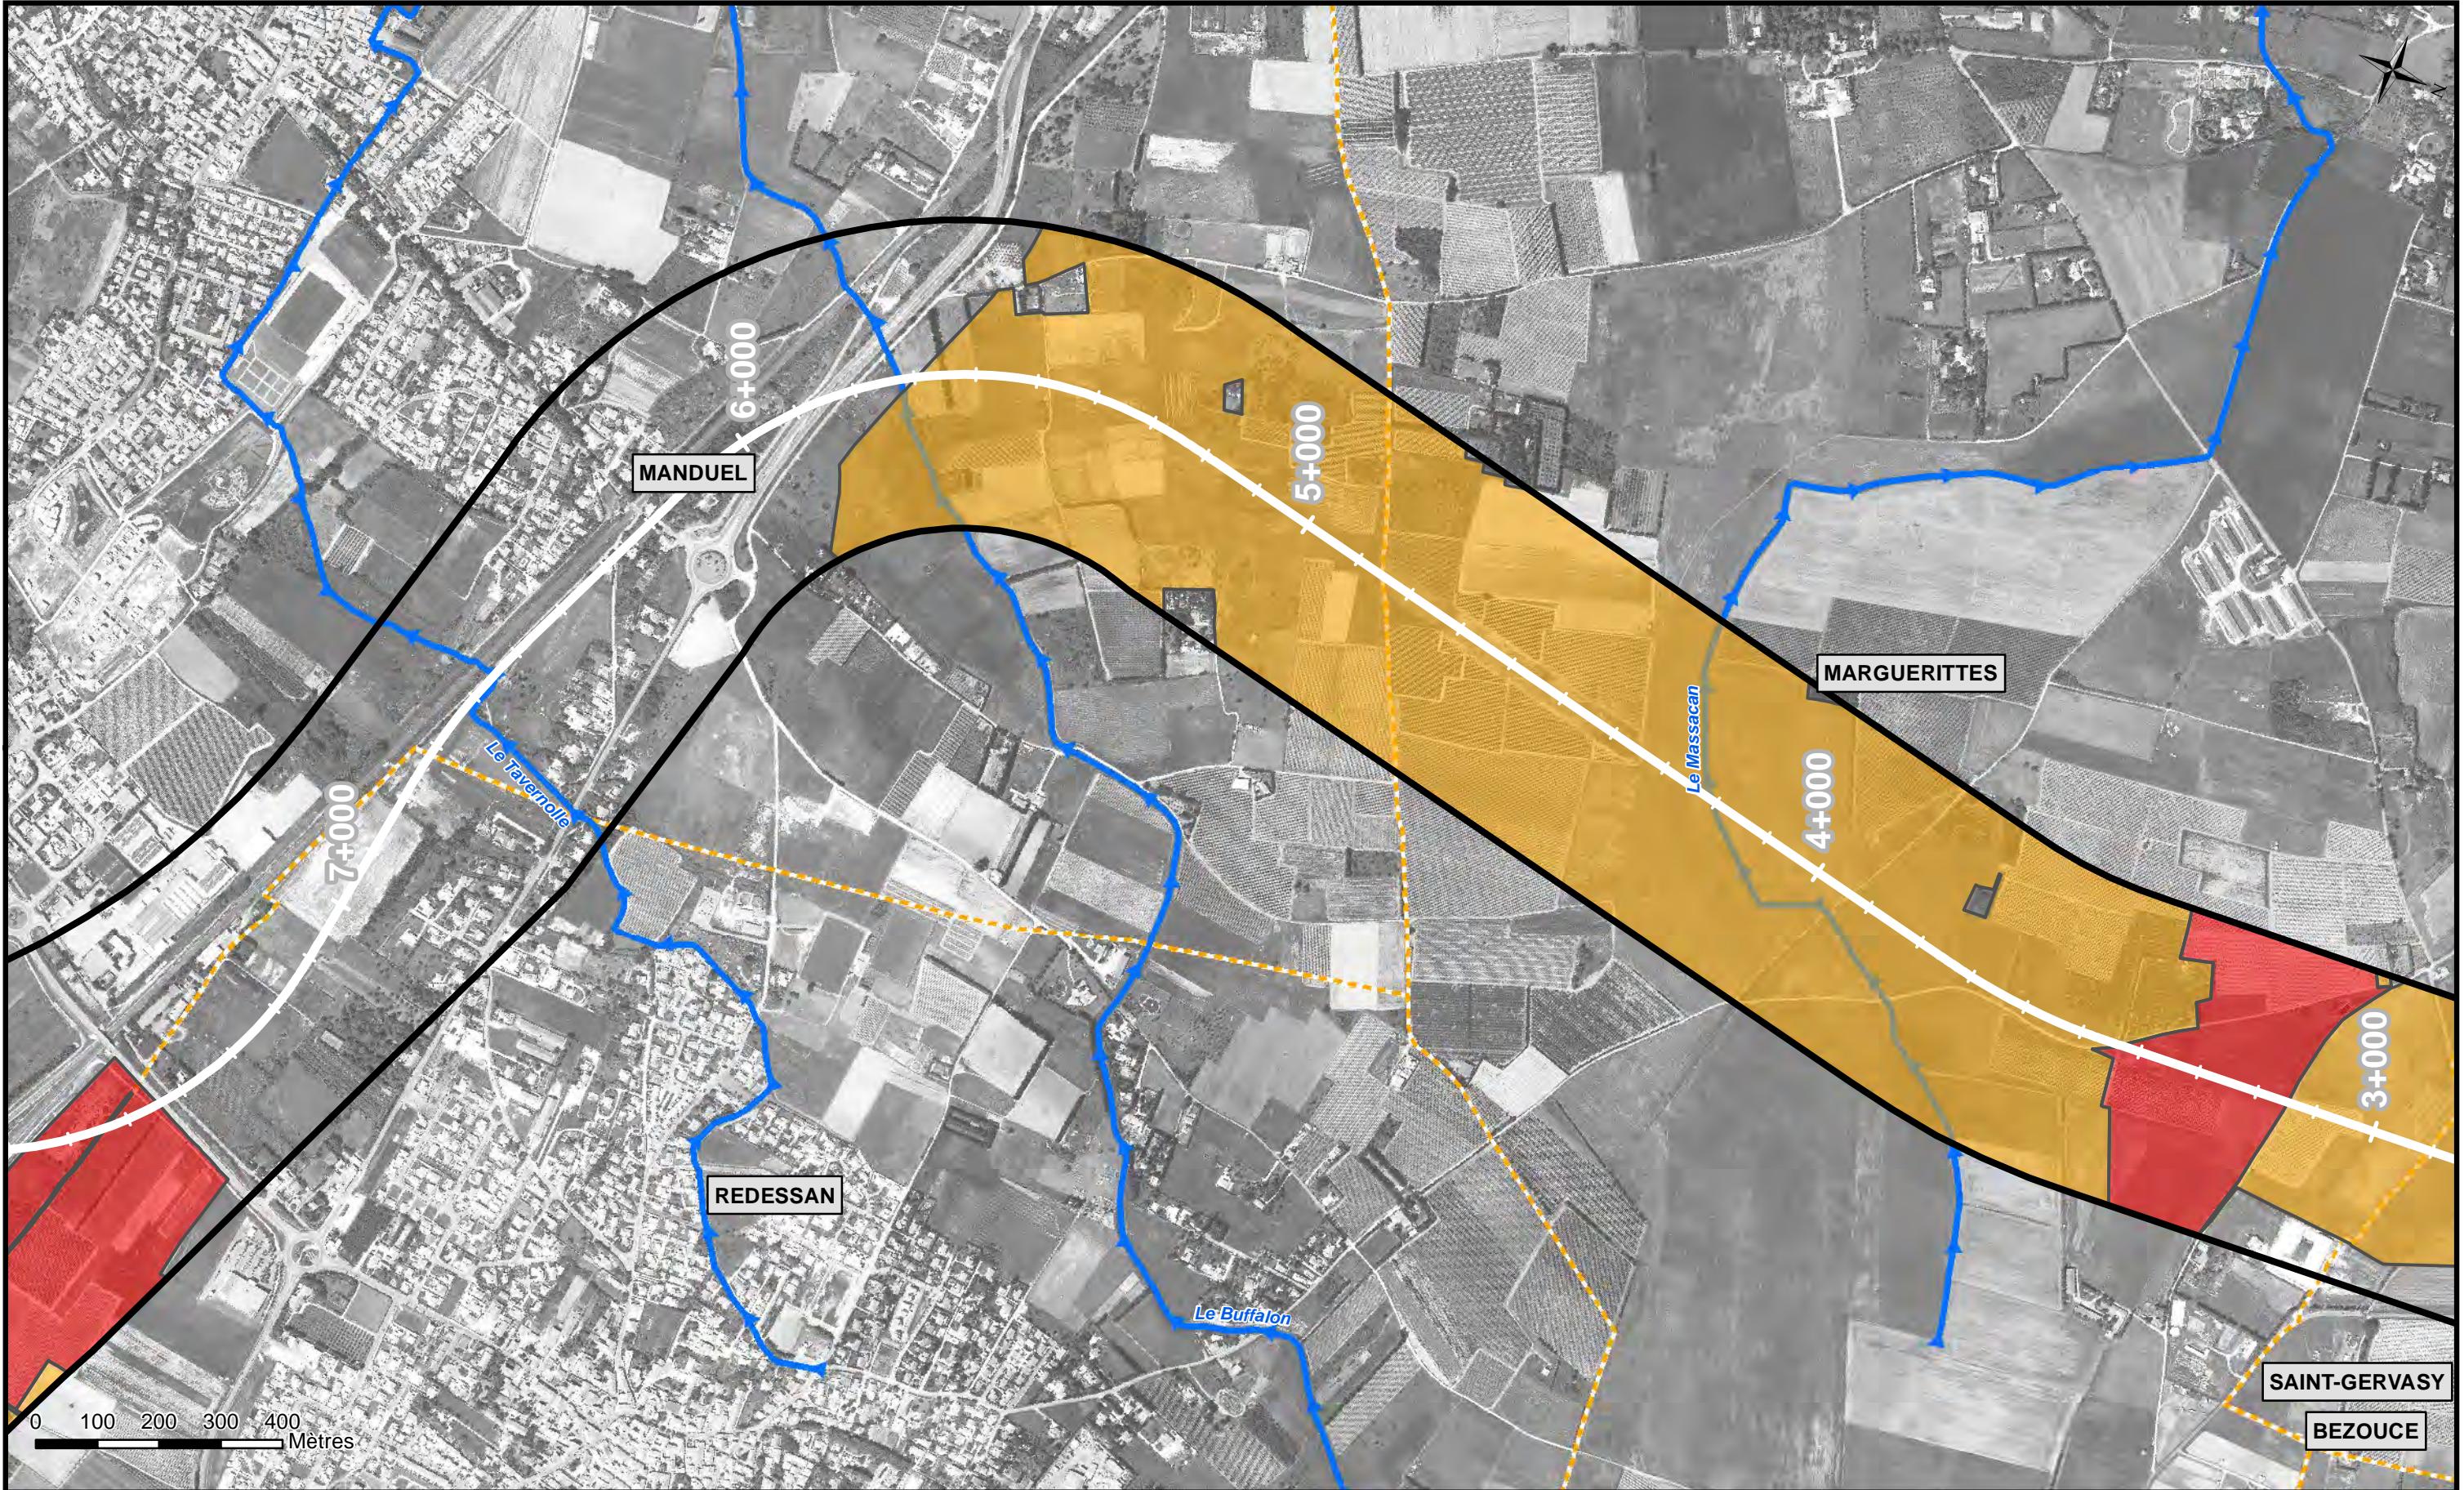

Phase	Zone	PK	Discipline	Type d'ouvrage	Emetteur	Type de doc	N°	Indice
TPP	--	LANRO/58000	NAT	--	MO10	1ENV	-----	A1

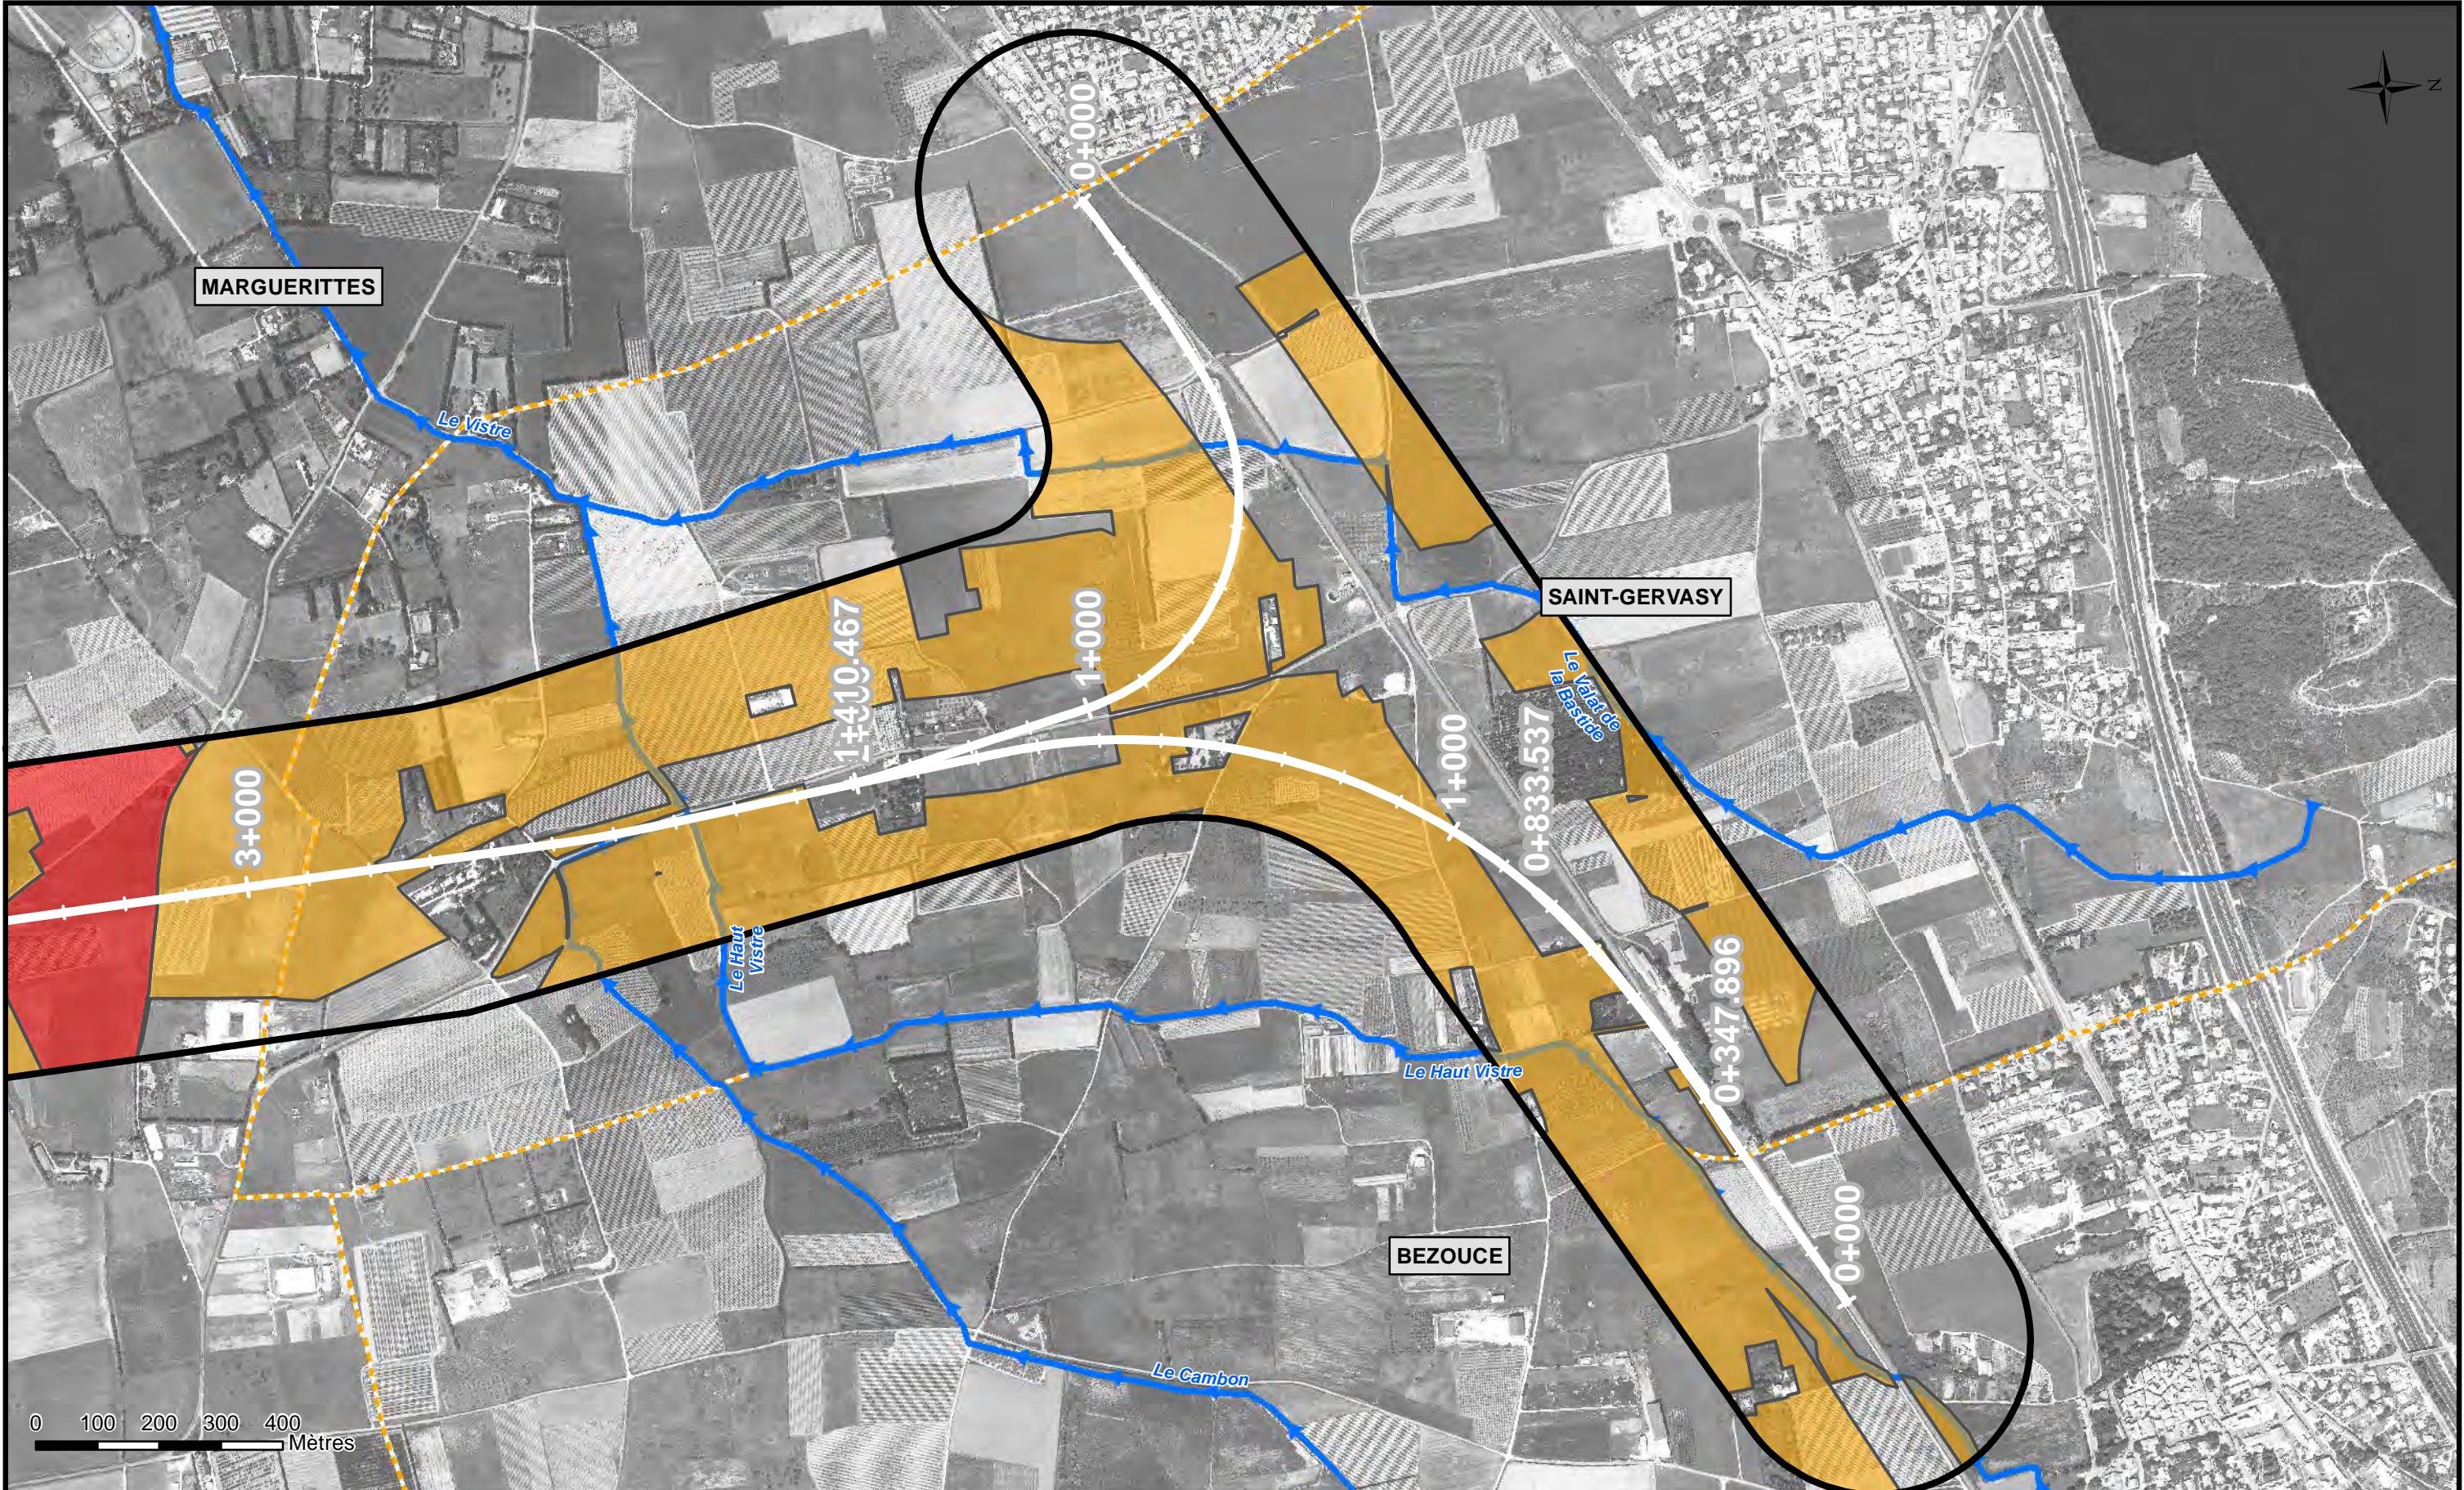

Phase	Zone	PK	Discipline	Type d'ouvrage	Emetteur	Type de doc	N°	Indice
TTP	---	LANRO/58000	NAT	---	MO10	1ENV	-----	A1

LÉGENDE



Bande DUP



Axe du projet OC'VIA
Avant Projet Détailé
(APD - 2013)



Point
kilométrique



Nom de commune



Limite de commune



Limite de département



Cours d'eau



Canal

Dégagement des emprises ou mise en défens à réaliser avant fin :

Avant fin octobre 2013

Avant fin février 2014

Avant fin avril 2014