

Département de l'Hérault
 Ancien chemin des Cours à Vaccarès
 COMMUNE DE SAUTEYRARGUES
 SECTION D N° 121

2 - PLAN DE SITUATION

HECTAIRE S.A.

REALISATION	MODIFICATIONS	DATE	CONTRÔLE
LEVE		31/10/16	DAO
U			GM

Fichier : 16_259-PA-modif.dwg Dossier : N° 16_259




Selart de Géomètres Experts Foncier DPLG
 205 Avenue des Jardins - 34160 CASTRIES
 Tél : 04.67.87.31.93 Fax : 04.67.16.48.47
 Email : geometre-castres@bass.fr - Site : www.bass.fr



DESIGN INFORMATIQUE REALISE AVEC LES LOGICIELS AUTOCAD-2004 ET COMADIS-2004

Extrait IGN


Hameau de Lascours

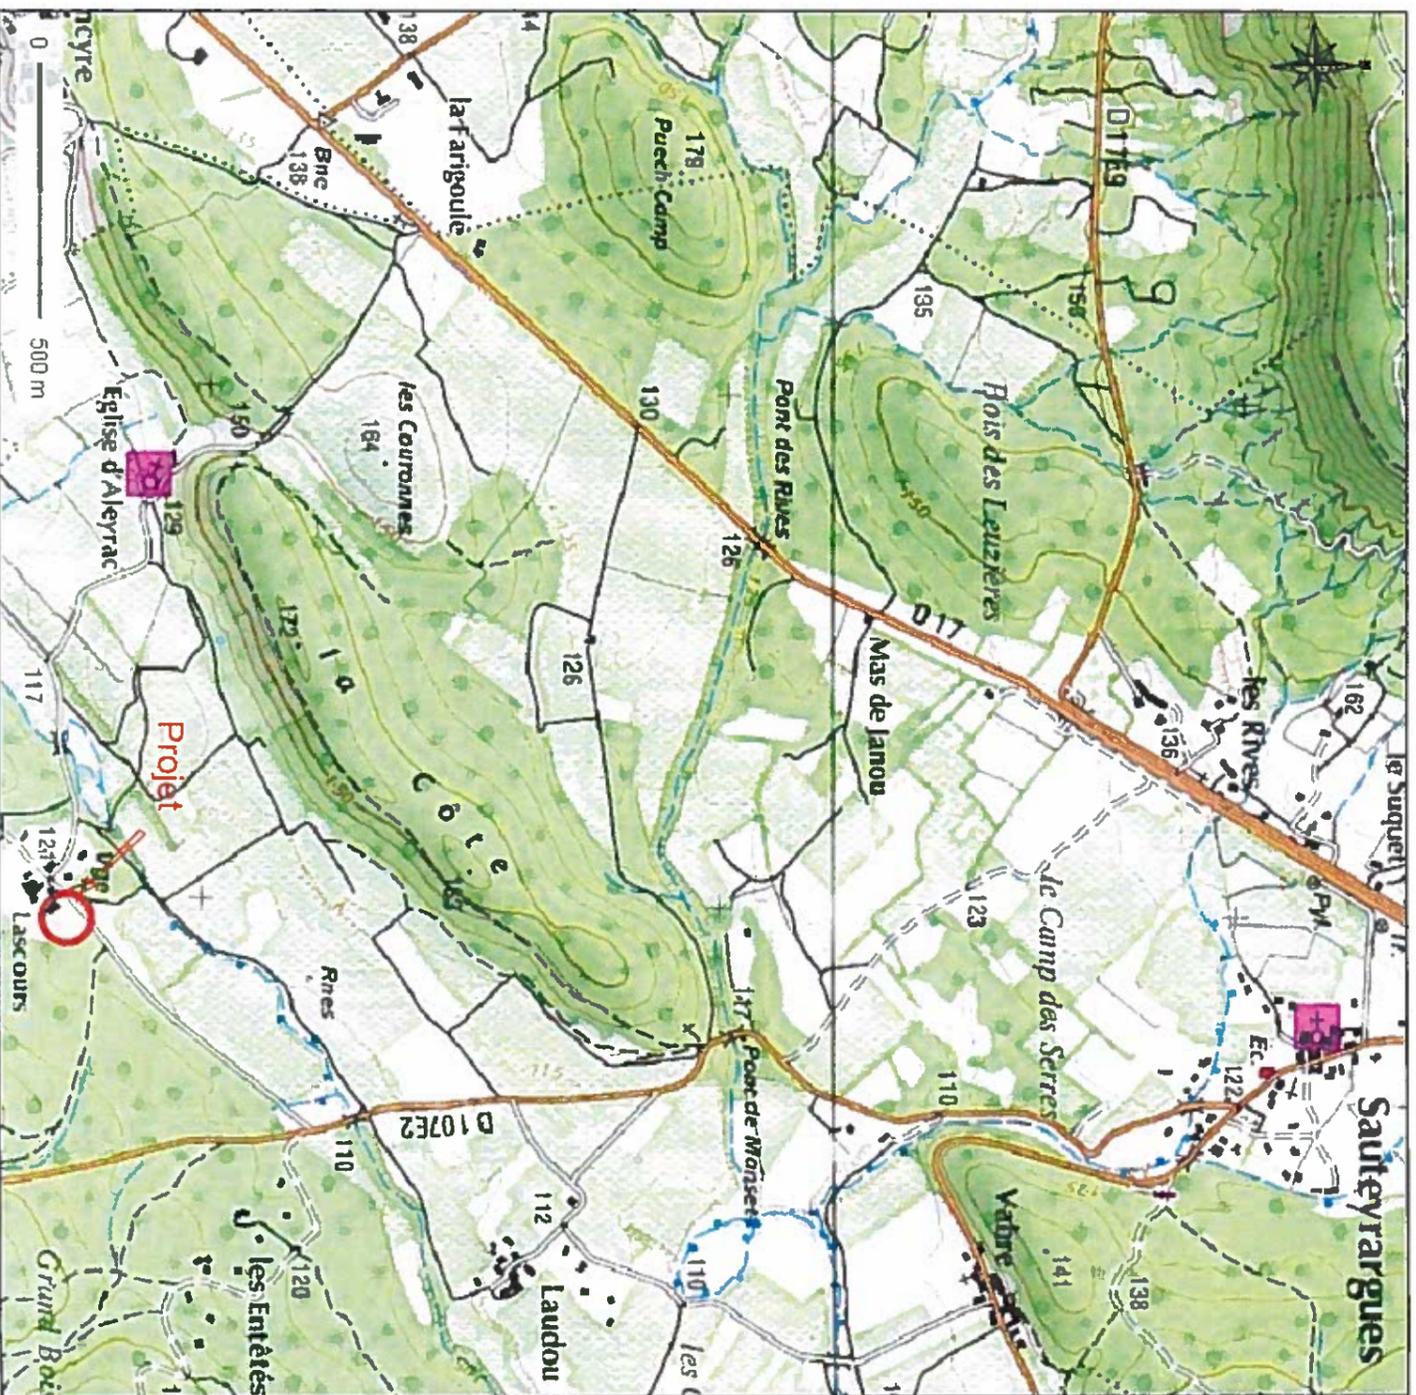

Commune de SAUTEYRARGUES

Section D n° 121

ECHELLE : 1/1500

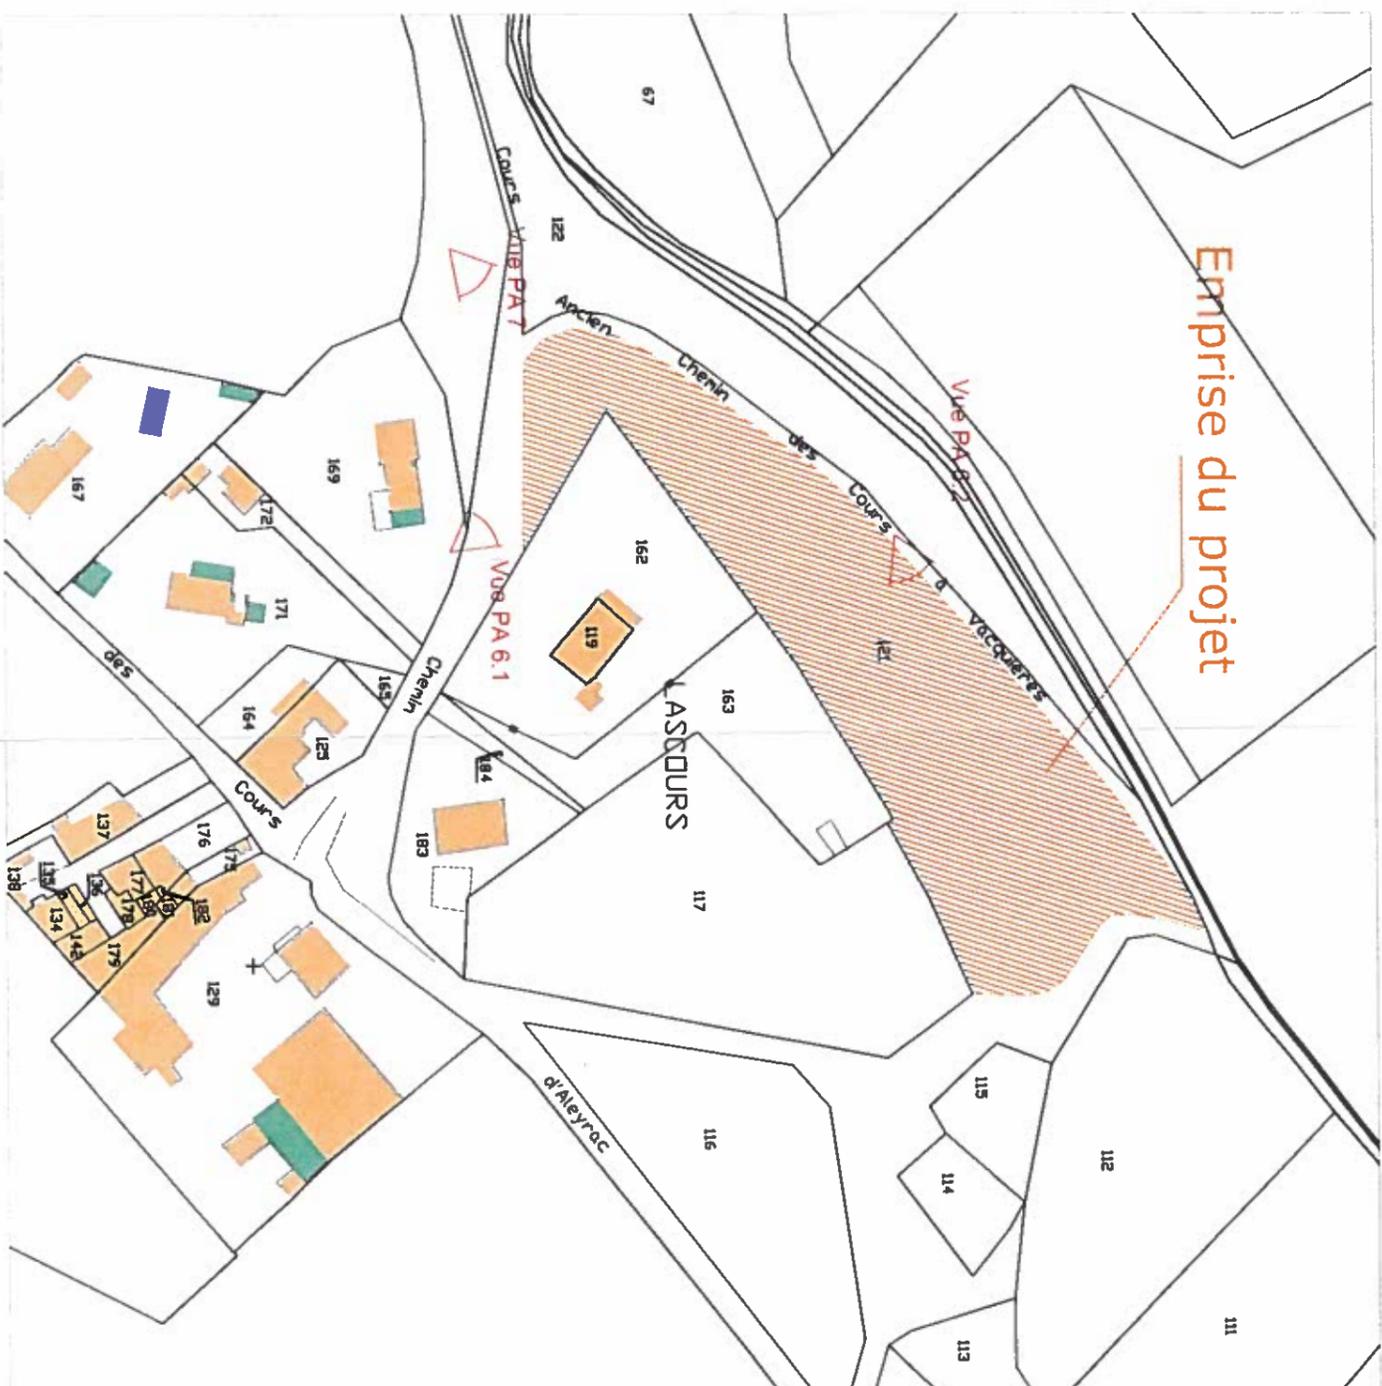

Lotissement "L'Aleyrac"

Maitre d'ouvrage:



Département de l'Hérault
COMMUNE DE SAUTERARGUES

Chemin d'Aleyrac
Ancien chemin des Cours à Vacquères
SECTION D N° 121

PLAN DE COMPOSITION

ECHELLE : 1/250	Fichier : 16_259-PA-modif.dwg	Dossier N° 16_259	
DATE	MODIFICATIONS	REALISATION	CONTROLE
31/10/16		LEVÉ	DAO
13/02/17	Modifications suite à bornage et alignement	OM	OM
		OM	JRV

DESSIN INFORMATIQUE REALISE AVEC LES LOGICIELS AUTODESK-MAJ-2004 ET COMADIS-2004

Nota : Nord donné à titre indicatif




Nota : Système de coordonnées planimétriques RGF93 projection CC43

Altitudes rattachées au NGF à l'aide du réseau Téra



Nota : Les limites et les surfaces ne seront définitives qu'après bornage

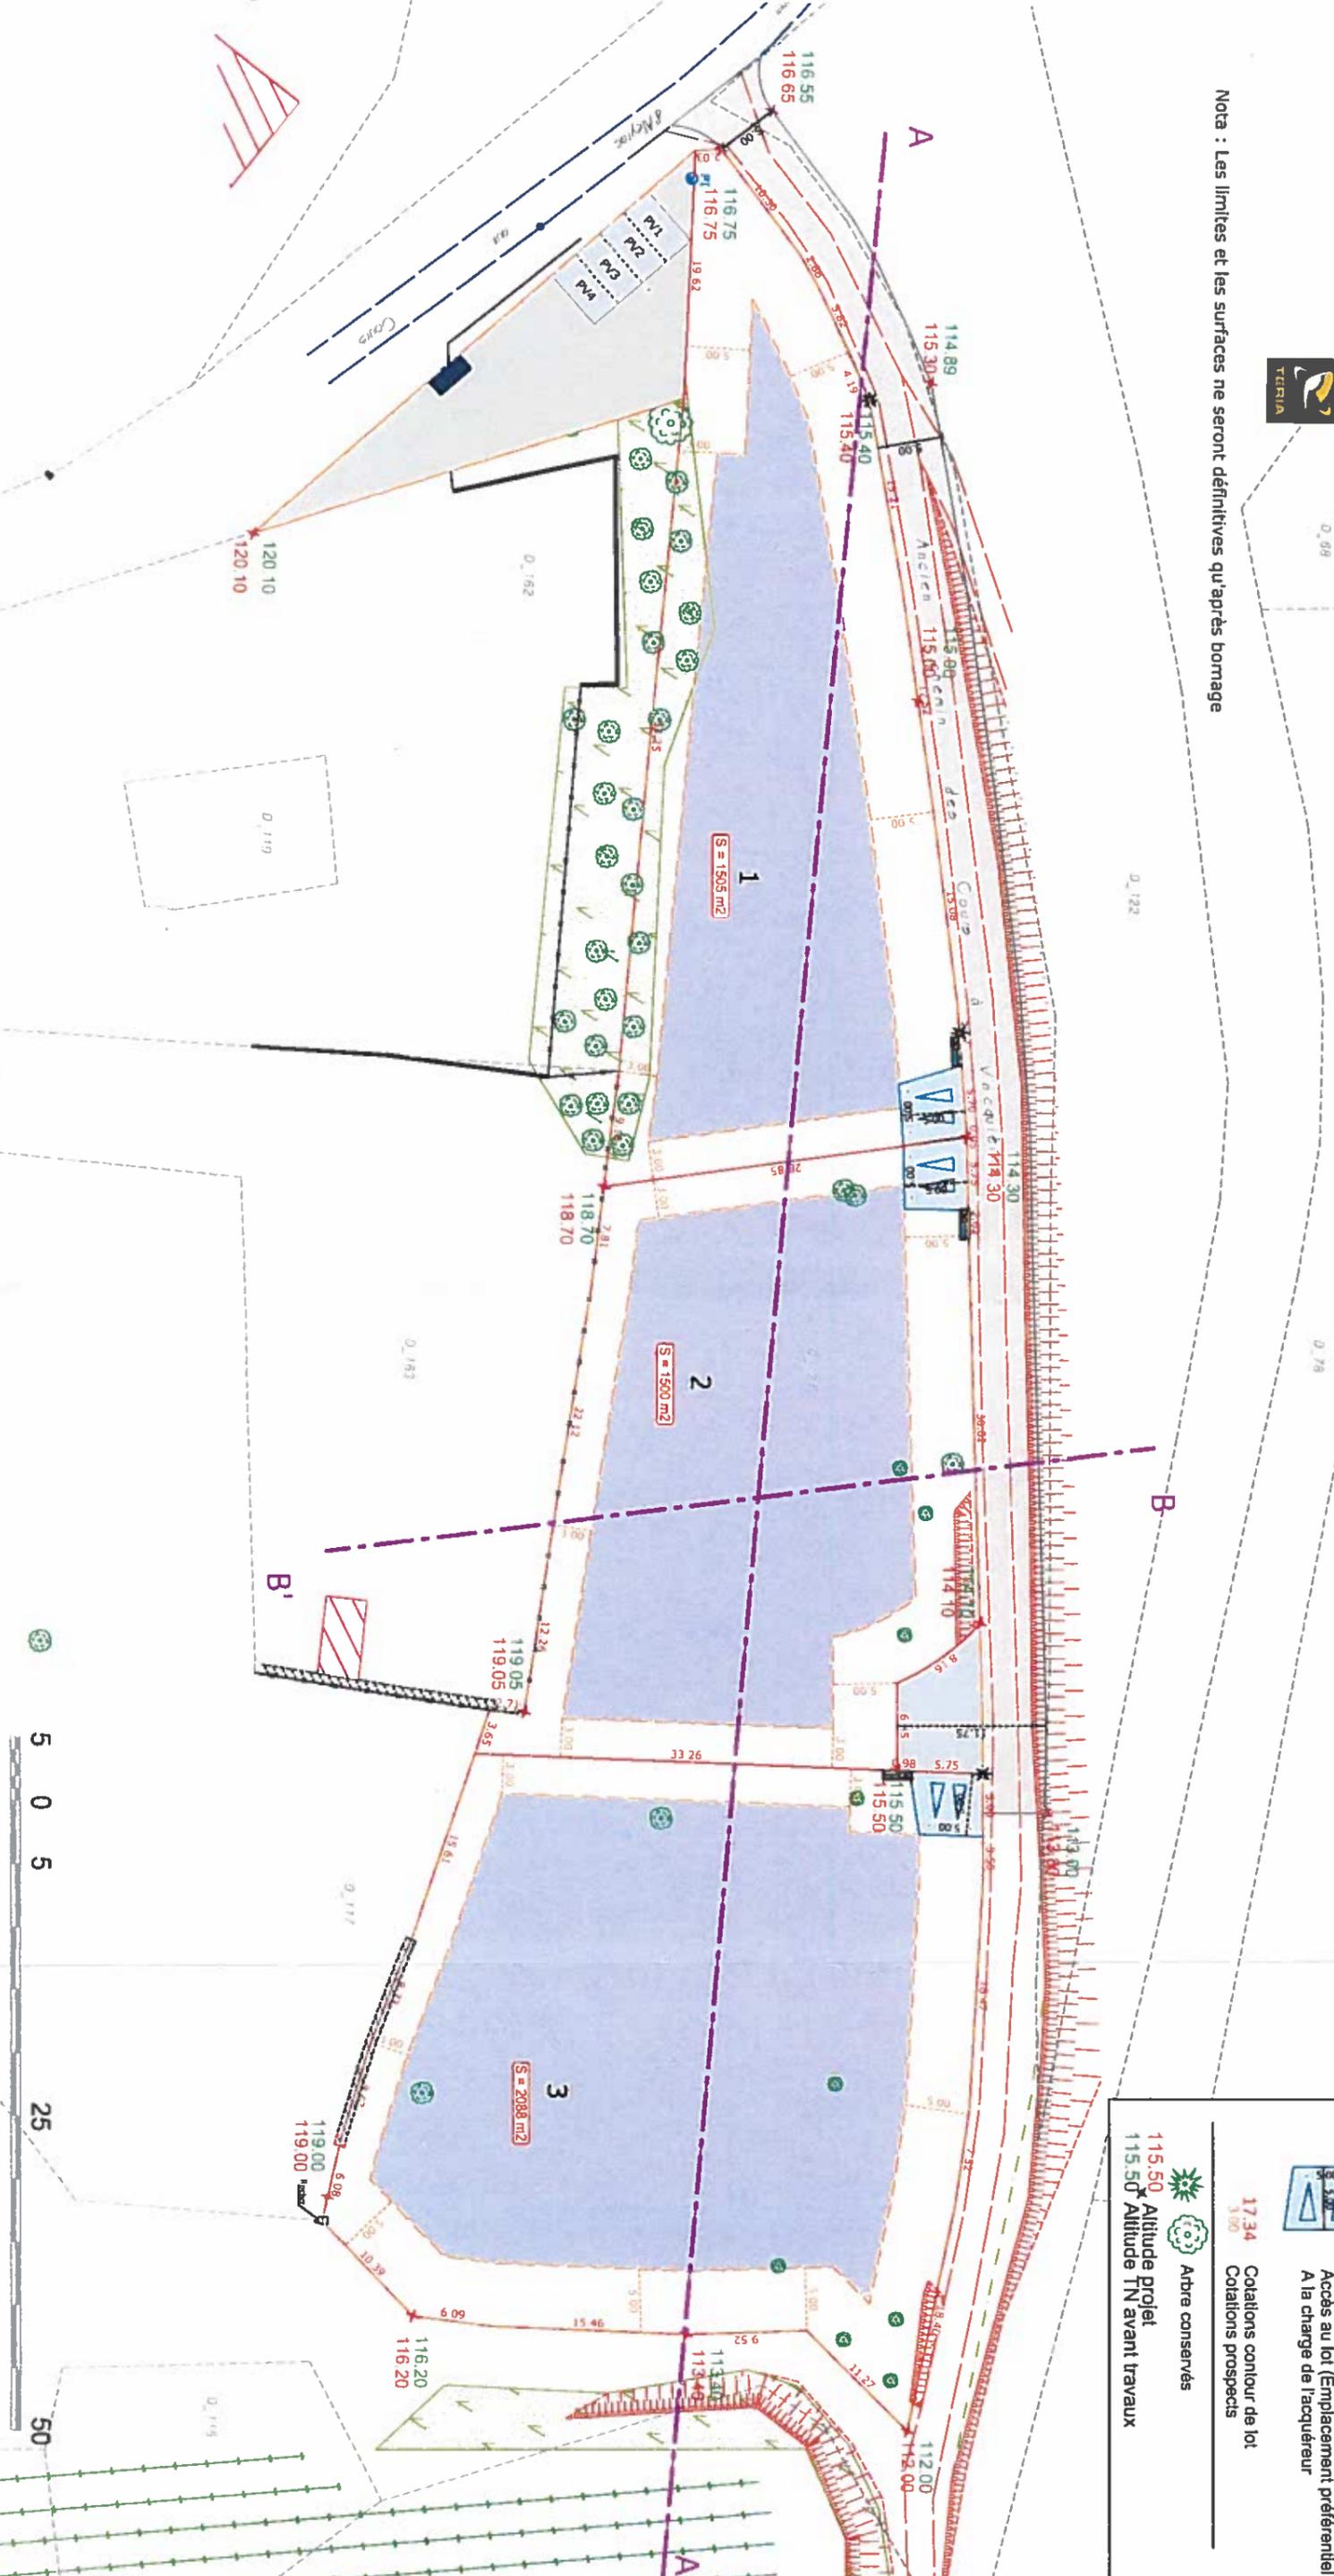

LEGENDE COMPOSITION

Parties communes

Chaussée

Chaussée hors projet

Espaces verts

PV-X

Parkings communs visiteurs

Béton ajouré enherbé
Aire de présentation des
ordures ménagères (5 m²)
Béton lissé

Parties privées

Limite de la zone constructible

Stationnement privatif non clos
Accès au lot (Emplacement préférentiel)
A la charge de l'acquéreur

17.34 Cotations contour de lot
3.00 Cotations prospectifs

Arbre conservés

115.50 Altitude projet
115.50 Altitude TN avant travaux



Borne
Lumineuse
(Emplacement
préférentiel)



