

CENTRE HOSPITALIER DE BEZIERS
 DEMANDE D'EXAMEN AU CAS PAR CAS
 PREALABLE A LA REALISATION D'UNE ETUDE D'IMPACT - Annexe 2
 2, rue Valentin Haüy - BP 34525 BEZIERS CEDEX



Sommaire

01 Plan de situation	1/20 000e
02 Repérage photos	
03 Plan de masse	1/1 000e
04 Coupes	1/250e
05 Détail sur hélistation en terrasse	1/250e

MAITRISE D'OUVRAGE



CH BEZIERS
 2, rue Valentin Haüy
 BP 34525 Béziers Cedex
 tél. : 04 67 35 78 84 fax: 04 67 35 73 25

Bureau de contrôle

APAVE SUD EUROPE SAS
 APAVE SUDEUROPE SAS Agence de Béziers 44, Avenue Jean Moulin 34500 – BEZIERS
 tél. : 04.67.35.90.84 fax : david.fichou@apave.com

Coordonnateur SPS

APAVE SUD EUROPE SAS
 APAVE SUDEUROPE SAS Agence de Béziers 44, Avenue Jean Moulin 34500 – BEZIERS
 tél. : 04.67.35.90.84 fax : 04.67.35.29.18 guillaume.simon@apave.com

E		
D		
C		
B		
A		
Ind.	Modifications	Dates

Date :

10 Janvier 2017

Echelle :

MAITRISE D'OEUVRE

Architecte Mandataire

TLR architecture & associés
 13, rue Roger Mirassou - 33800 BORDEAUX
 tél. : 05 57 59 04 70 fax : 05 57 59 04 71
 contact@tlr-architecture.fr



Architectes associés

IMAGO
 61, rue des tilleuls - 30900 NÎMES
 tél. : 04 66 23 14 76 fax : 04 66 62 92 12
 imago.archi@orange.fr

B.E.T. STRUCTURE

VIAL
 115 allée Norbert Wiener - 30000 NÎMES
 tél. : 04 66 38 10 29 fax : 04 66 38 30 56
 betvial@gmail.com

AEC Ingénierie

13, rue Roger Mirassou - 33800 BORDEAUX
 tél. : 05 56 33 95 00 fax : 05 57 59 04 71
 contact@aec-ingenierie.fr

B.E.T. FLUIDES + HQE/VRD

EREN Ingénierie
 1950 avenue du Maréchal Juin – 30000 Nîmes
 tél. : 04 66 29 22 88 fax : 04 66 29 22 67
 eren@free.fr

Economie de la construction

AEC Ingénierie
 13, rue Roger Mirassou - 33800 BORDEAUX
 tél. : 05 56 33 95 00 fax : 05 57 59 04 71
 contact@aec-ingenierie.fr

OPC

CRX Sud
 191 rue du faubourg Bonnefoy 31500 Toulouse
 tél. : 05 62 10 81 45 fax : cedric.baque@crxsud.com


Coordonnateur SSI

BET Guillard
 Les Grenadines/Bât. 3 20 Traverses Pourrière 13008 Marseille
 tél. : 04 84 26 93 47 fax : pierreguillard@aol.com



Désignation :

CREATION HELISTATION


Dessinateur :	N° affaire :	Phase :	Nature du doc. :	Numéro :	Indice :
JP/JCR/PF	12029	-	AR		-

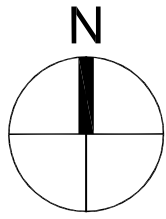

Hopital de Beziers

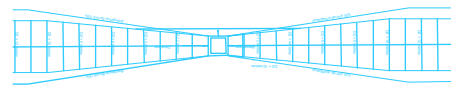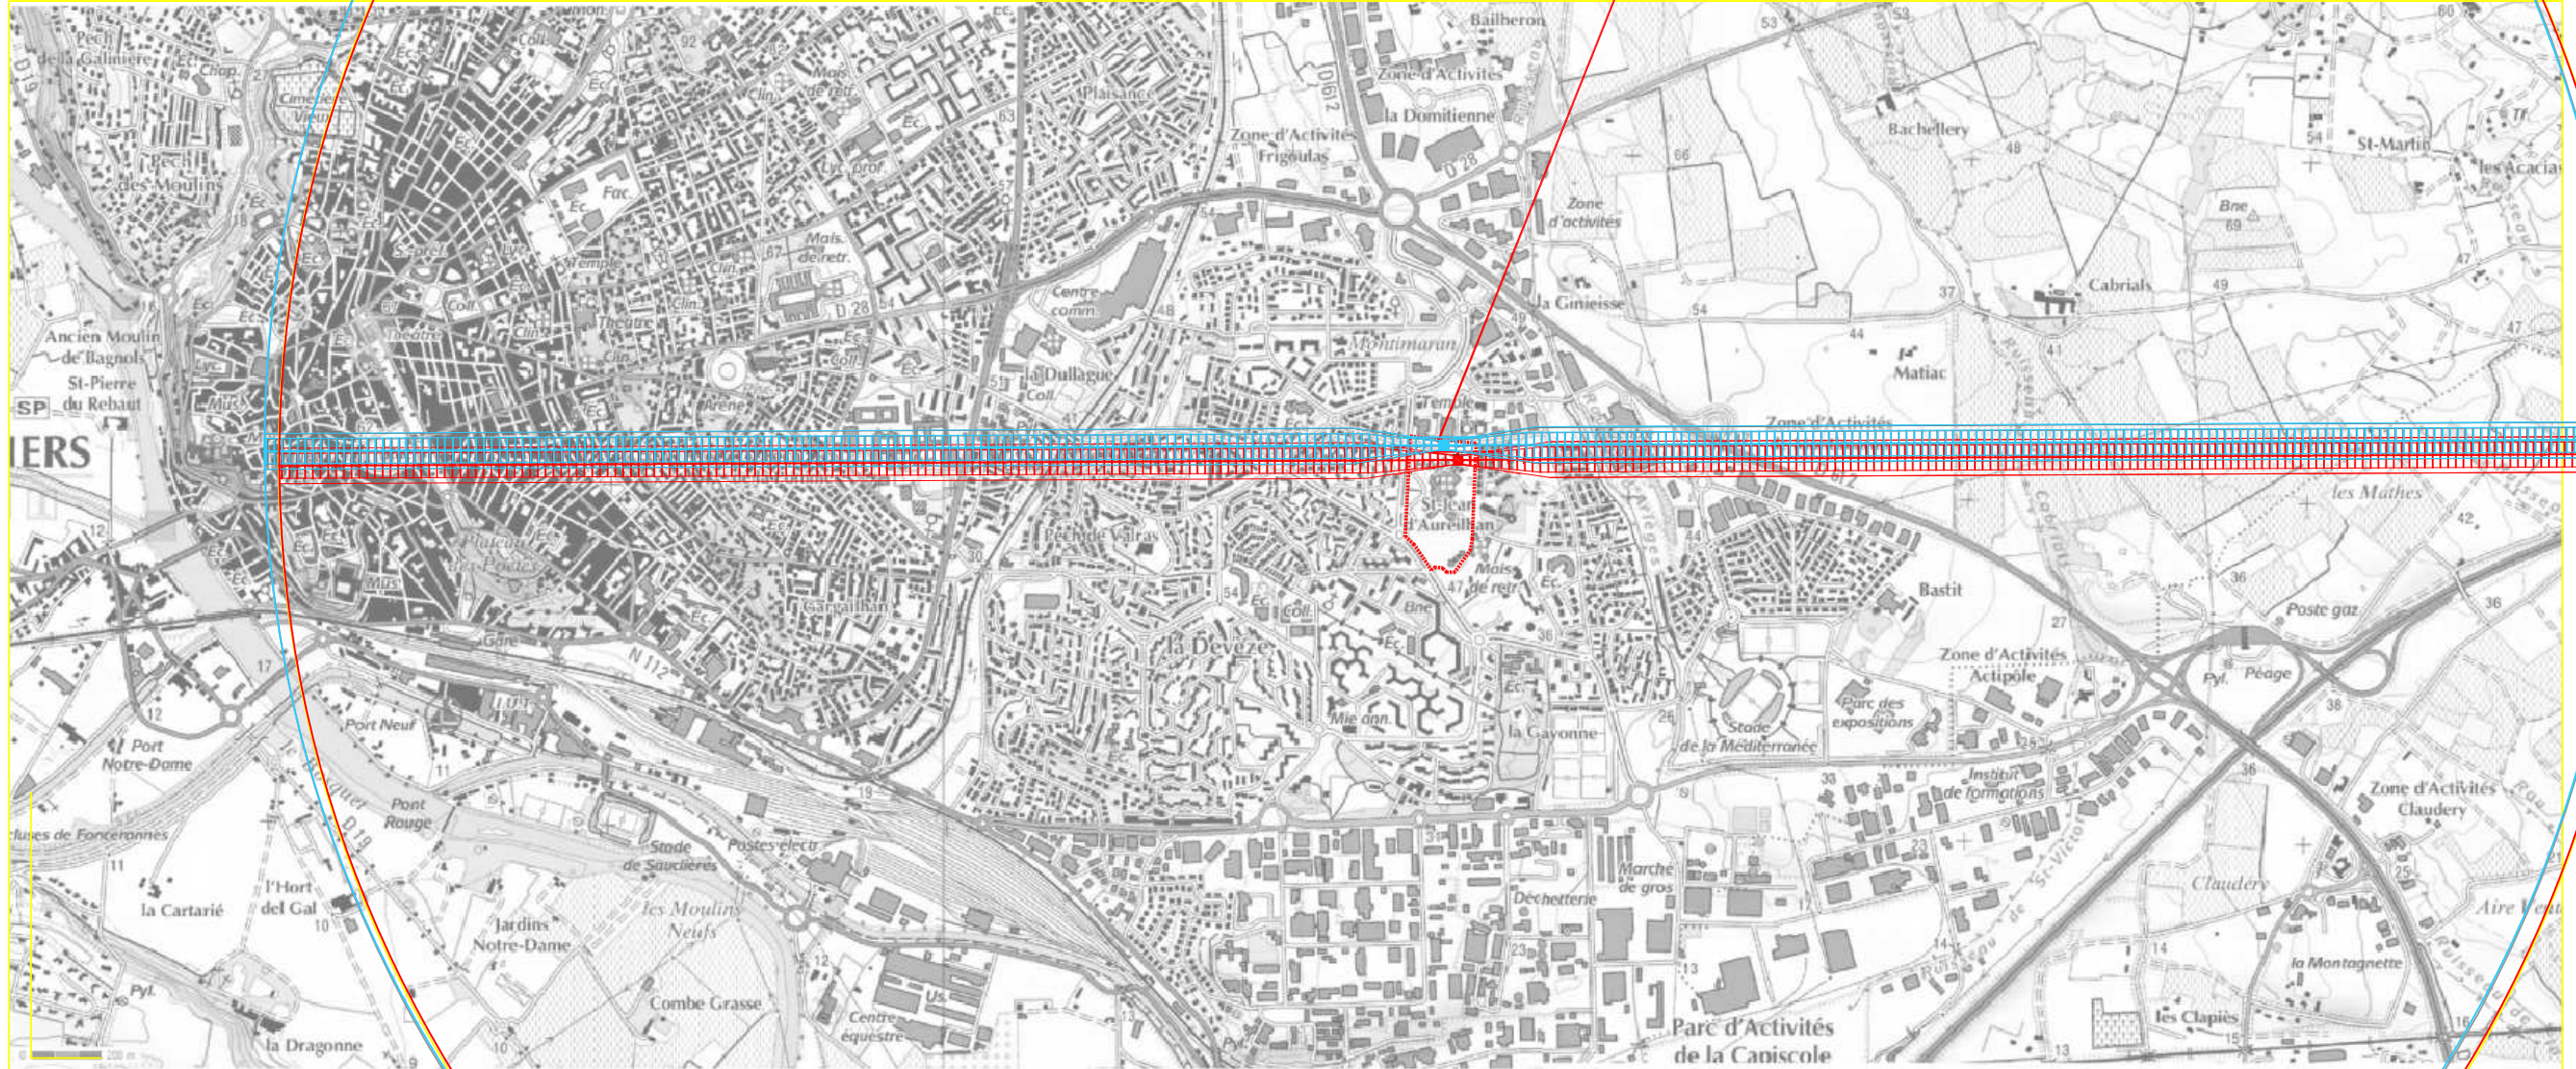

HELISTATION et CONE D'ENVOL EXISTANTS NGF 53,40

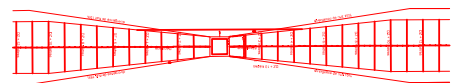

HELISTATION et CONE D'ENVOL PROJET NGF 69,81


..... LIMITES DE PROPRIETE

1
Ancienne hélisation



2
Déplacement de l'hélisation en terrasse



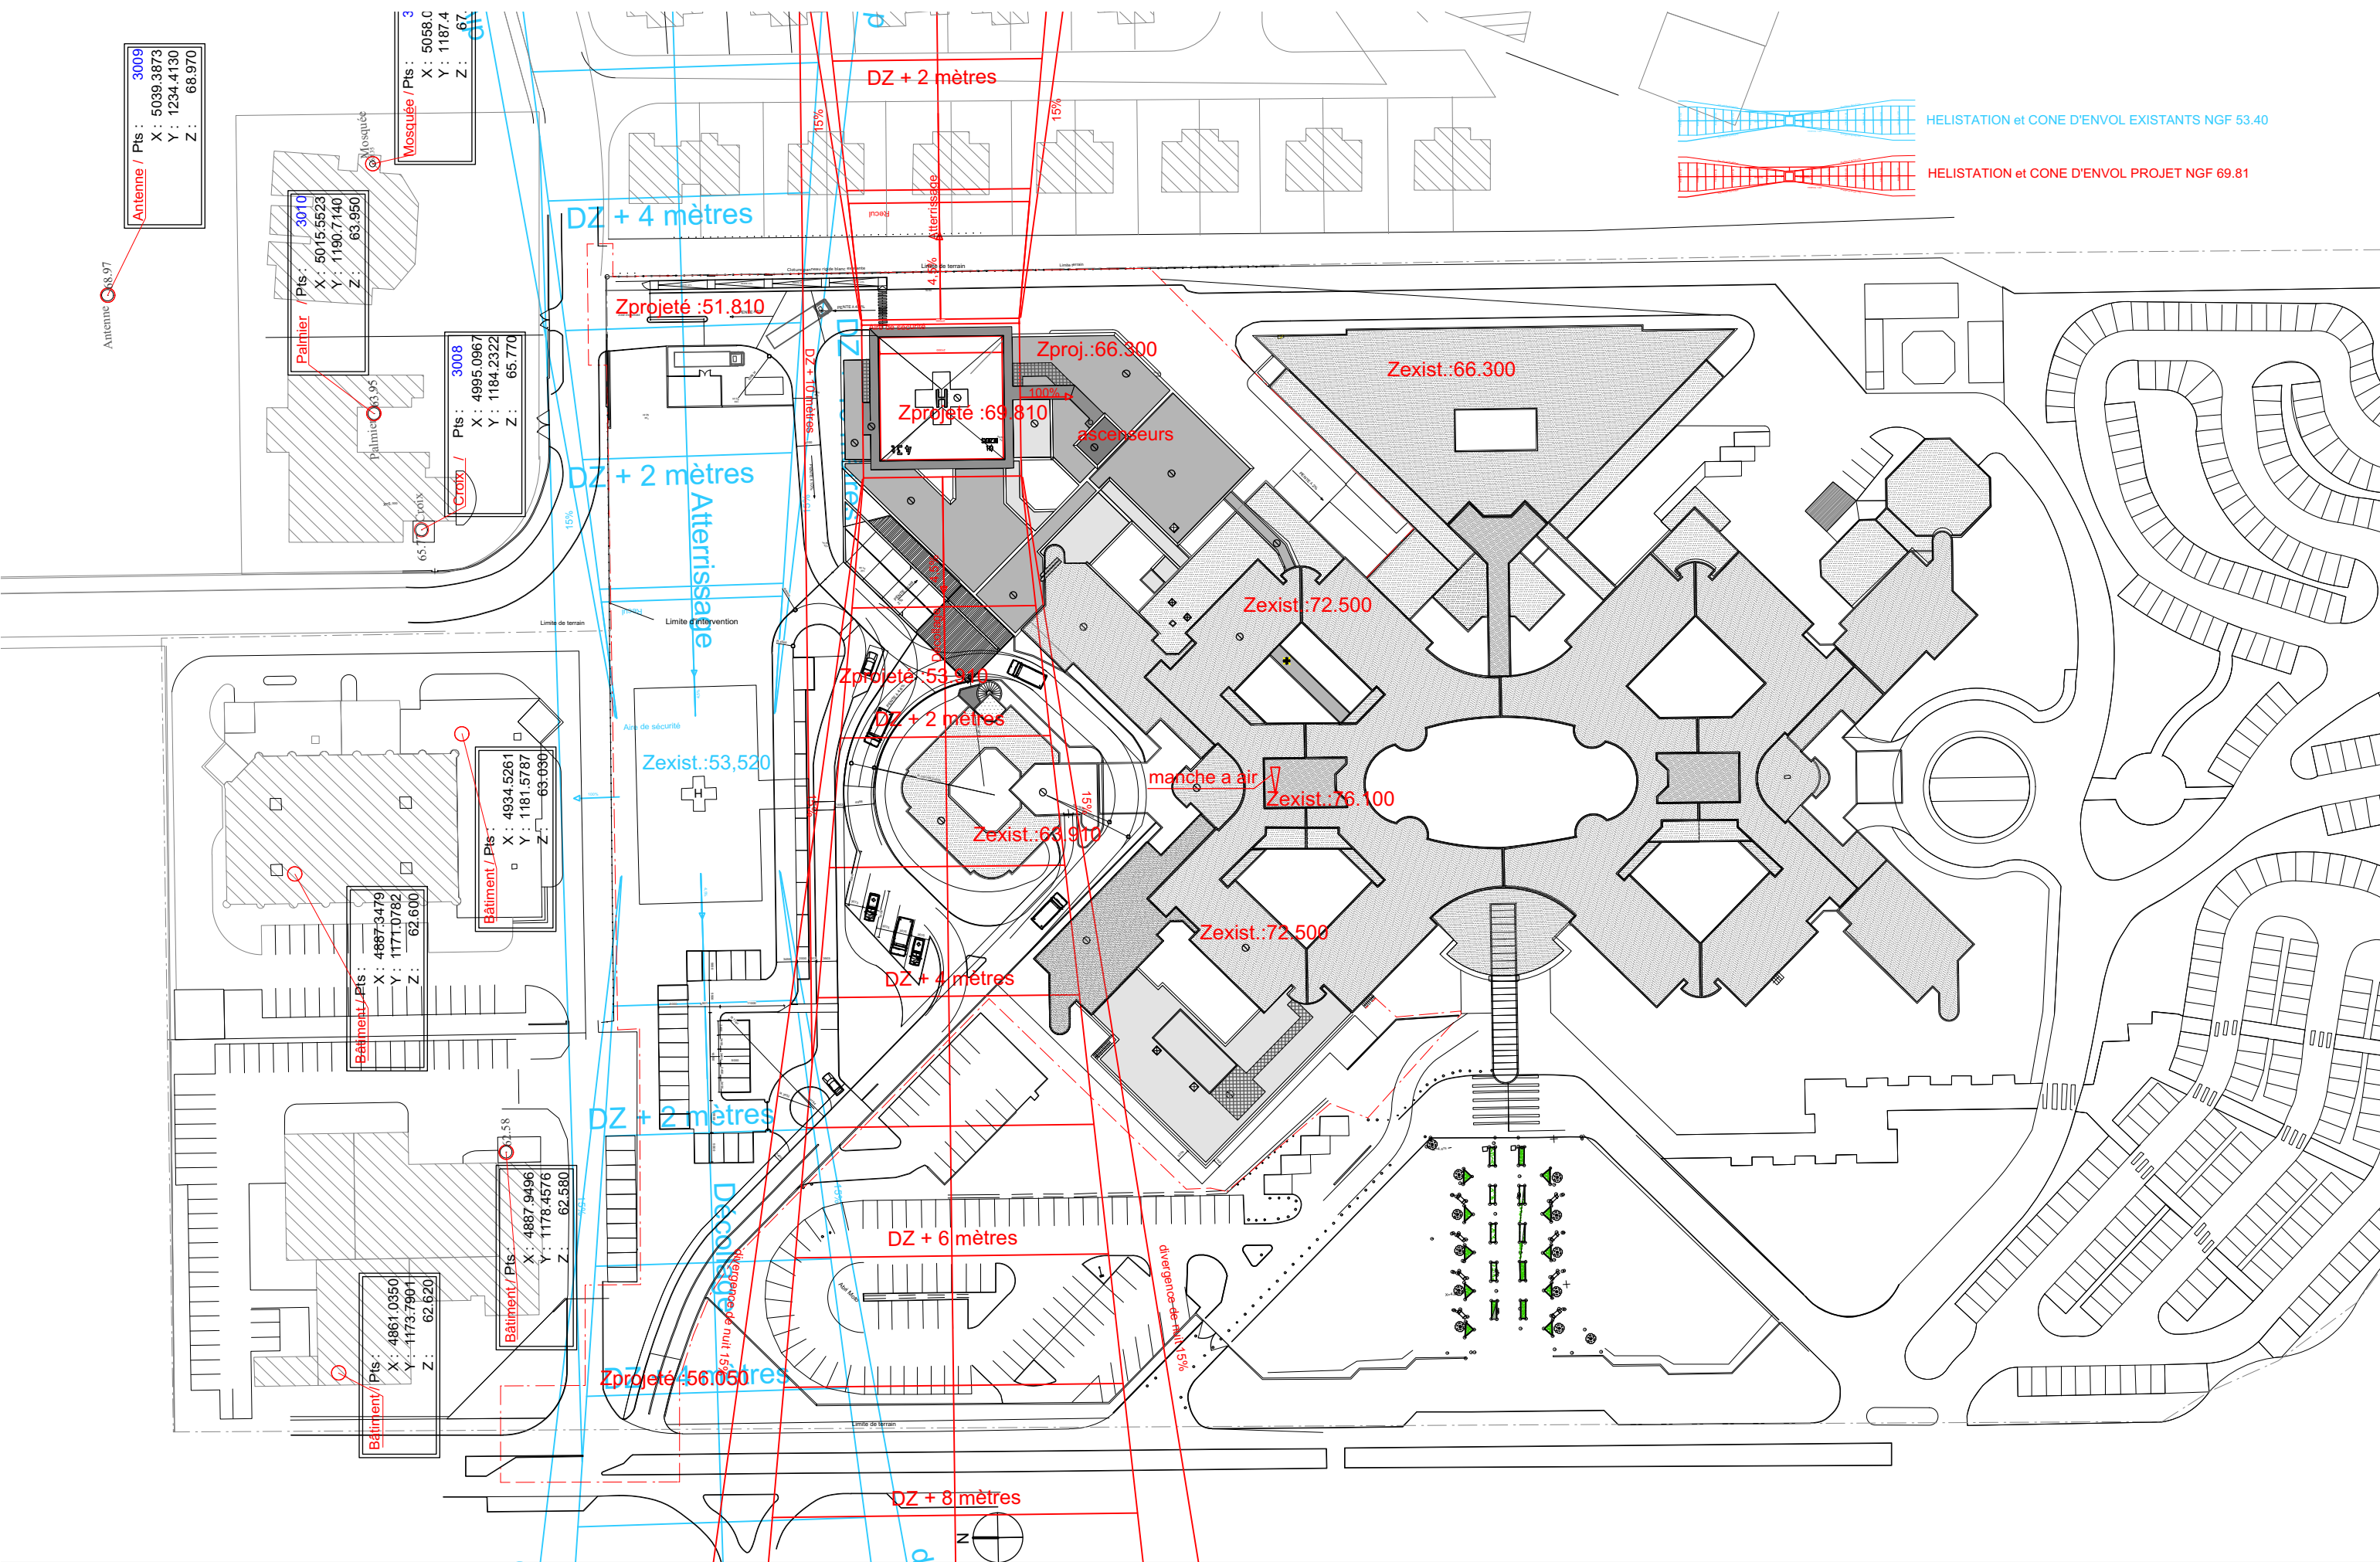

Antenne / Pts : 3009
 X : 5039.3873
 Y : 1234.4130
 Z : 68.970

Palmier / Pts : 3010
 X : 5015.5523
 Y : 1190.7140
 Z : 63.950

Mosquée / Pts : 3
 X : 5058.0
 Y : 1187.4
 Z : 67



Palmier / Pts : 3008
 X : 4995.0967
 Y : 1184.2322
 Z : 65.770



Bâtiment / Pts :
 X : 4887.3479
 Y : 1171.0782
 Z : 62.600

Bâtiment / Pts :
 X : 4934.5261
 Y : 1181.5787
 Z : 63.090


Bâtiment / Pts :
 X : 4887.9496
 Y : 1178.4576
 Z : 62.580

Bâtiment / Pts :
 X : 4861.0350
 Y : 1173.7901
 Z : 62.620

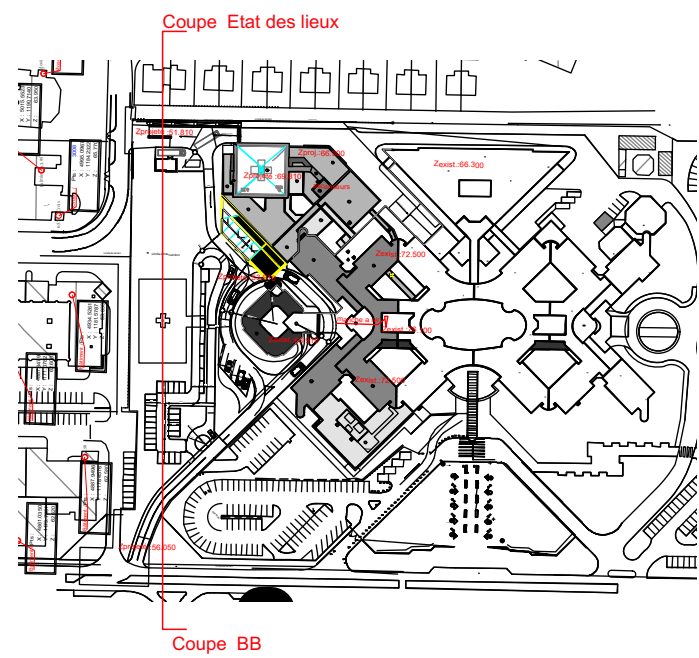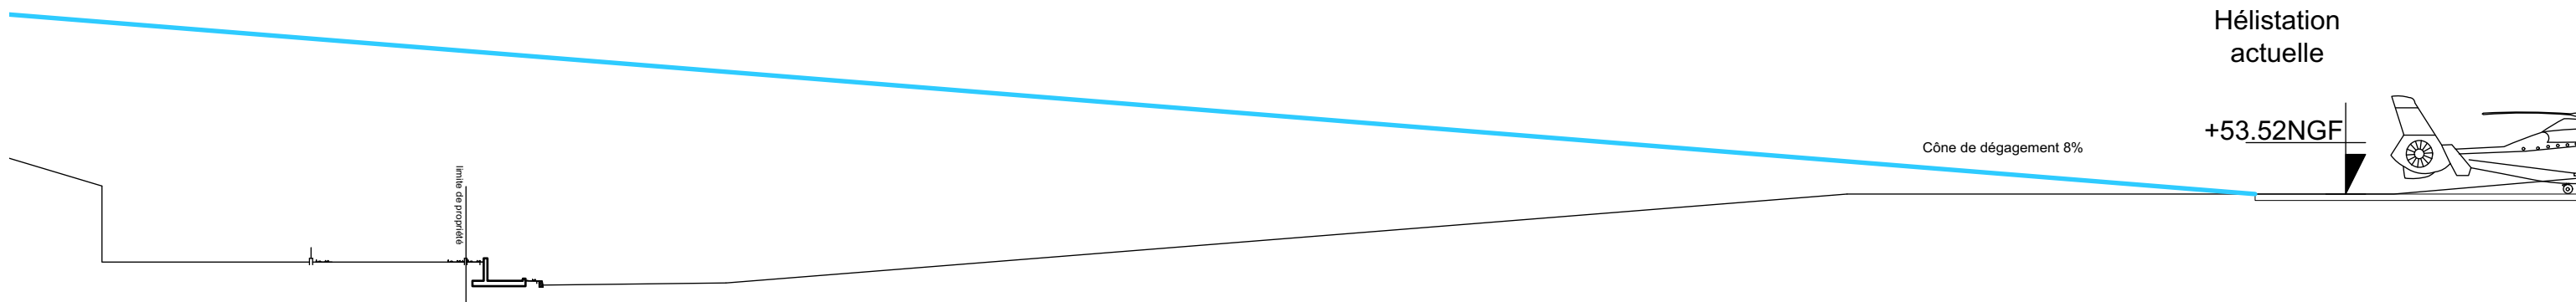

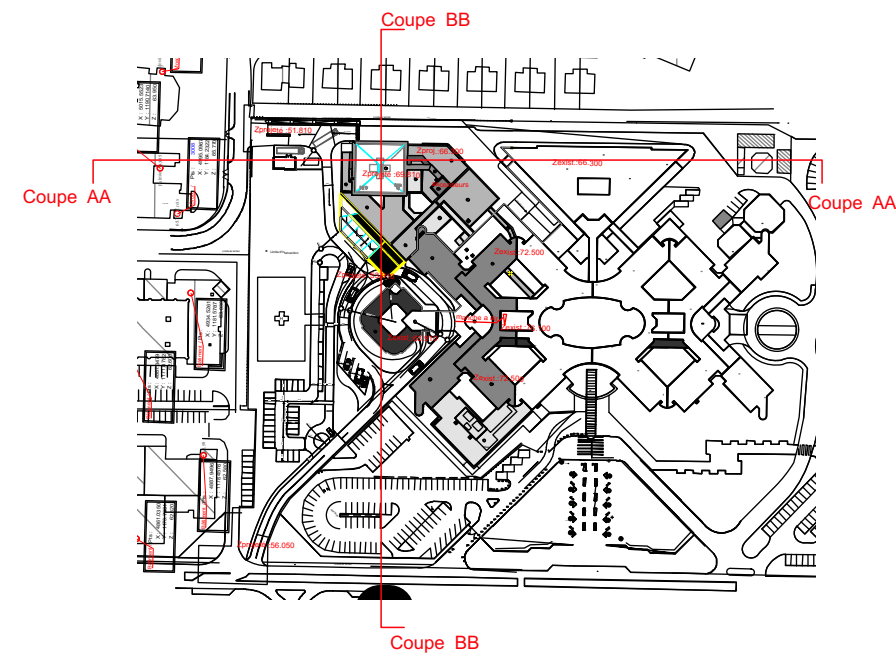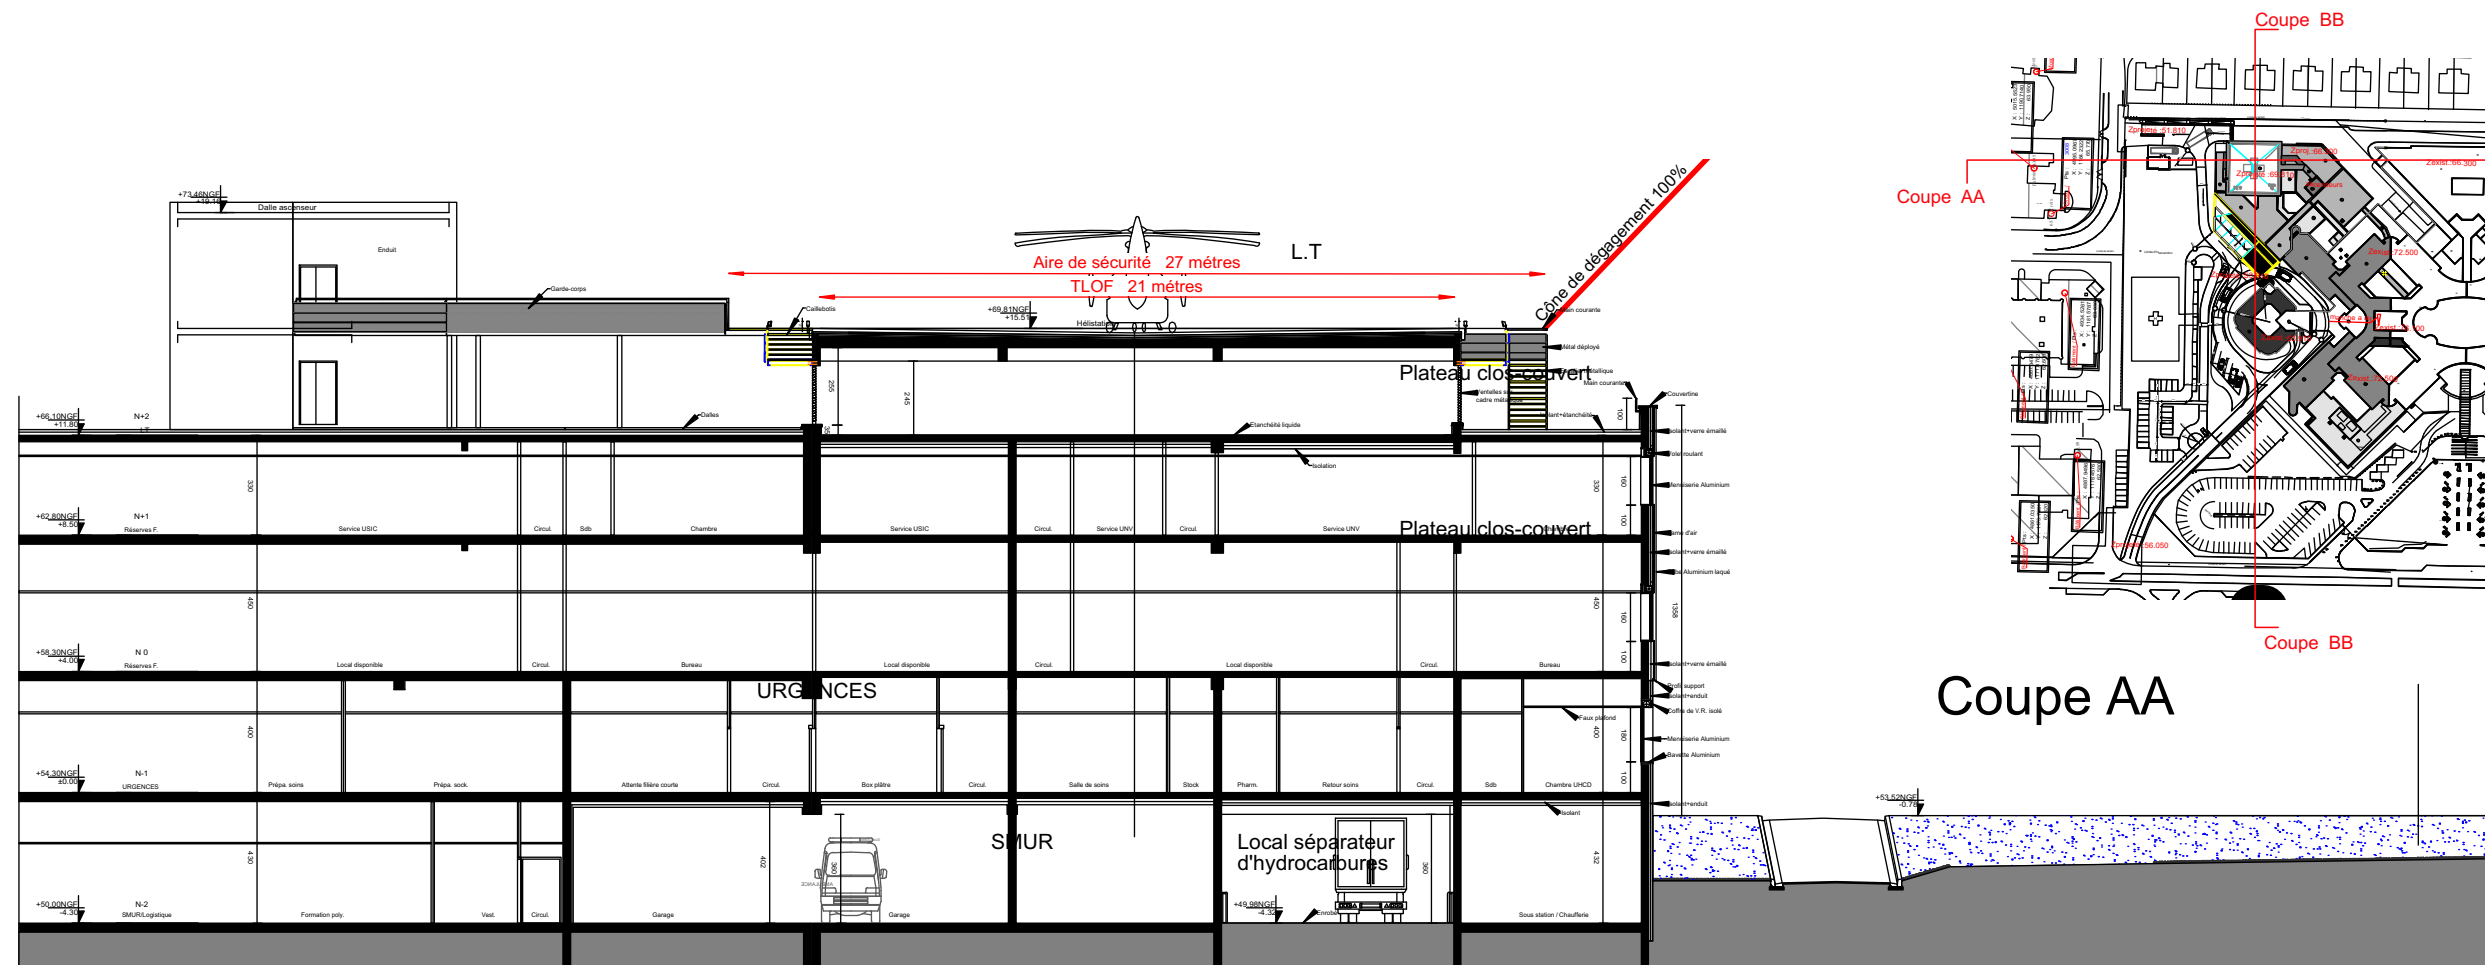

Coupe AA

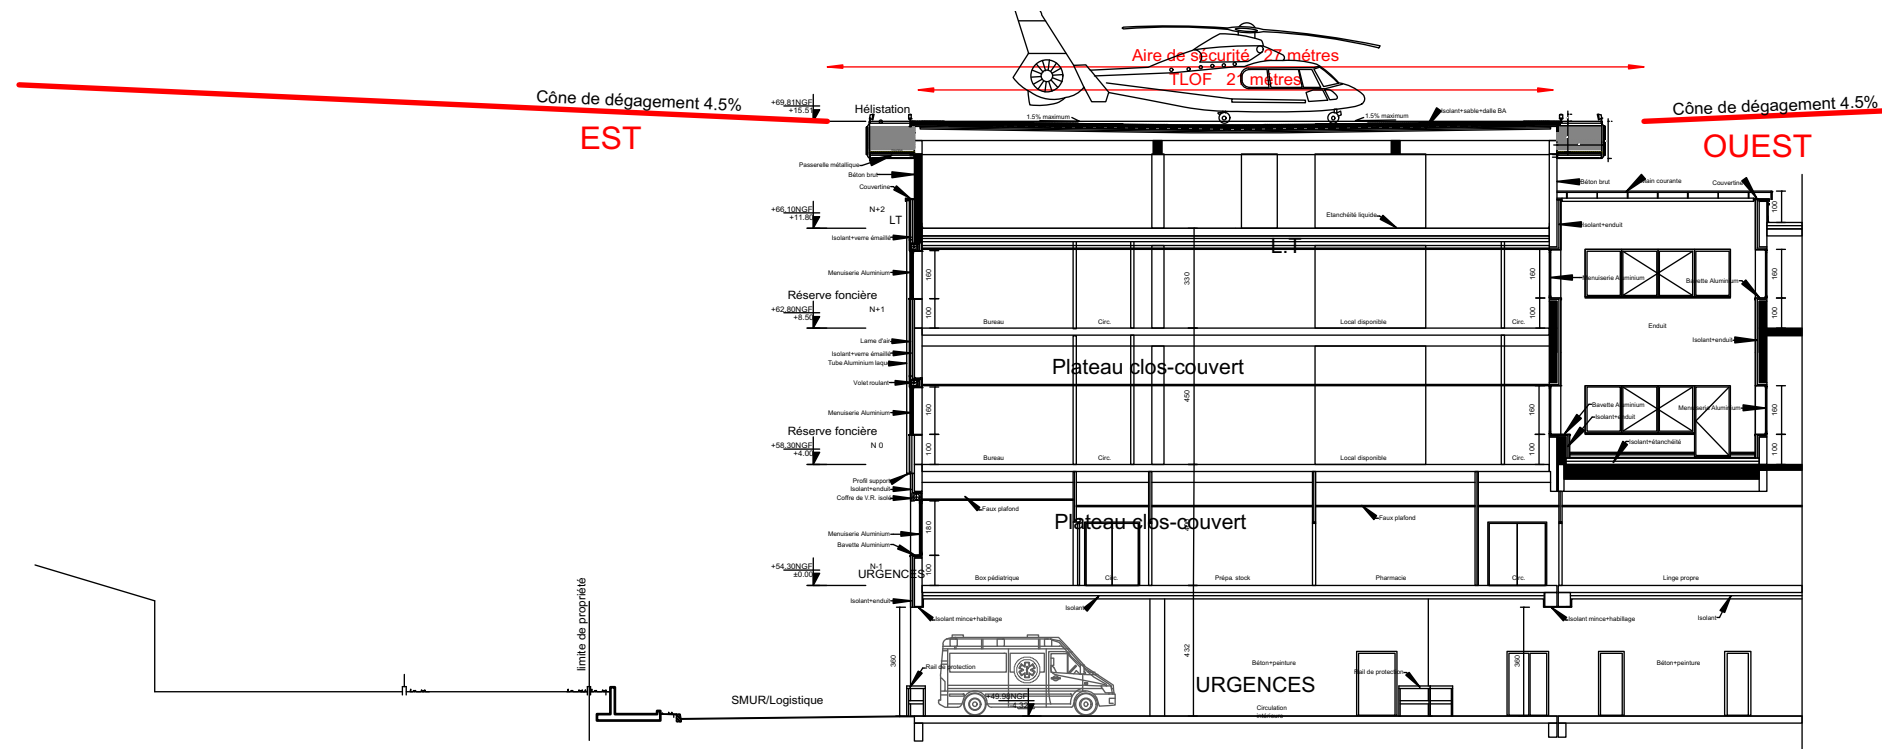

SMUR

Coupe BB

