

Figure 7

Plan du local technique et schéma du réseau

Echelle 1/50


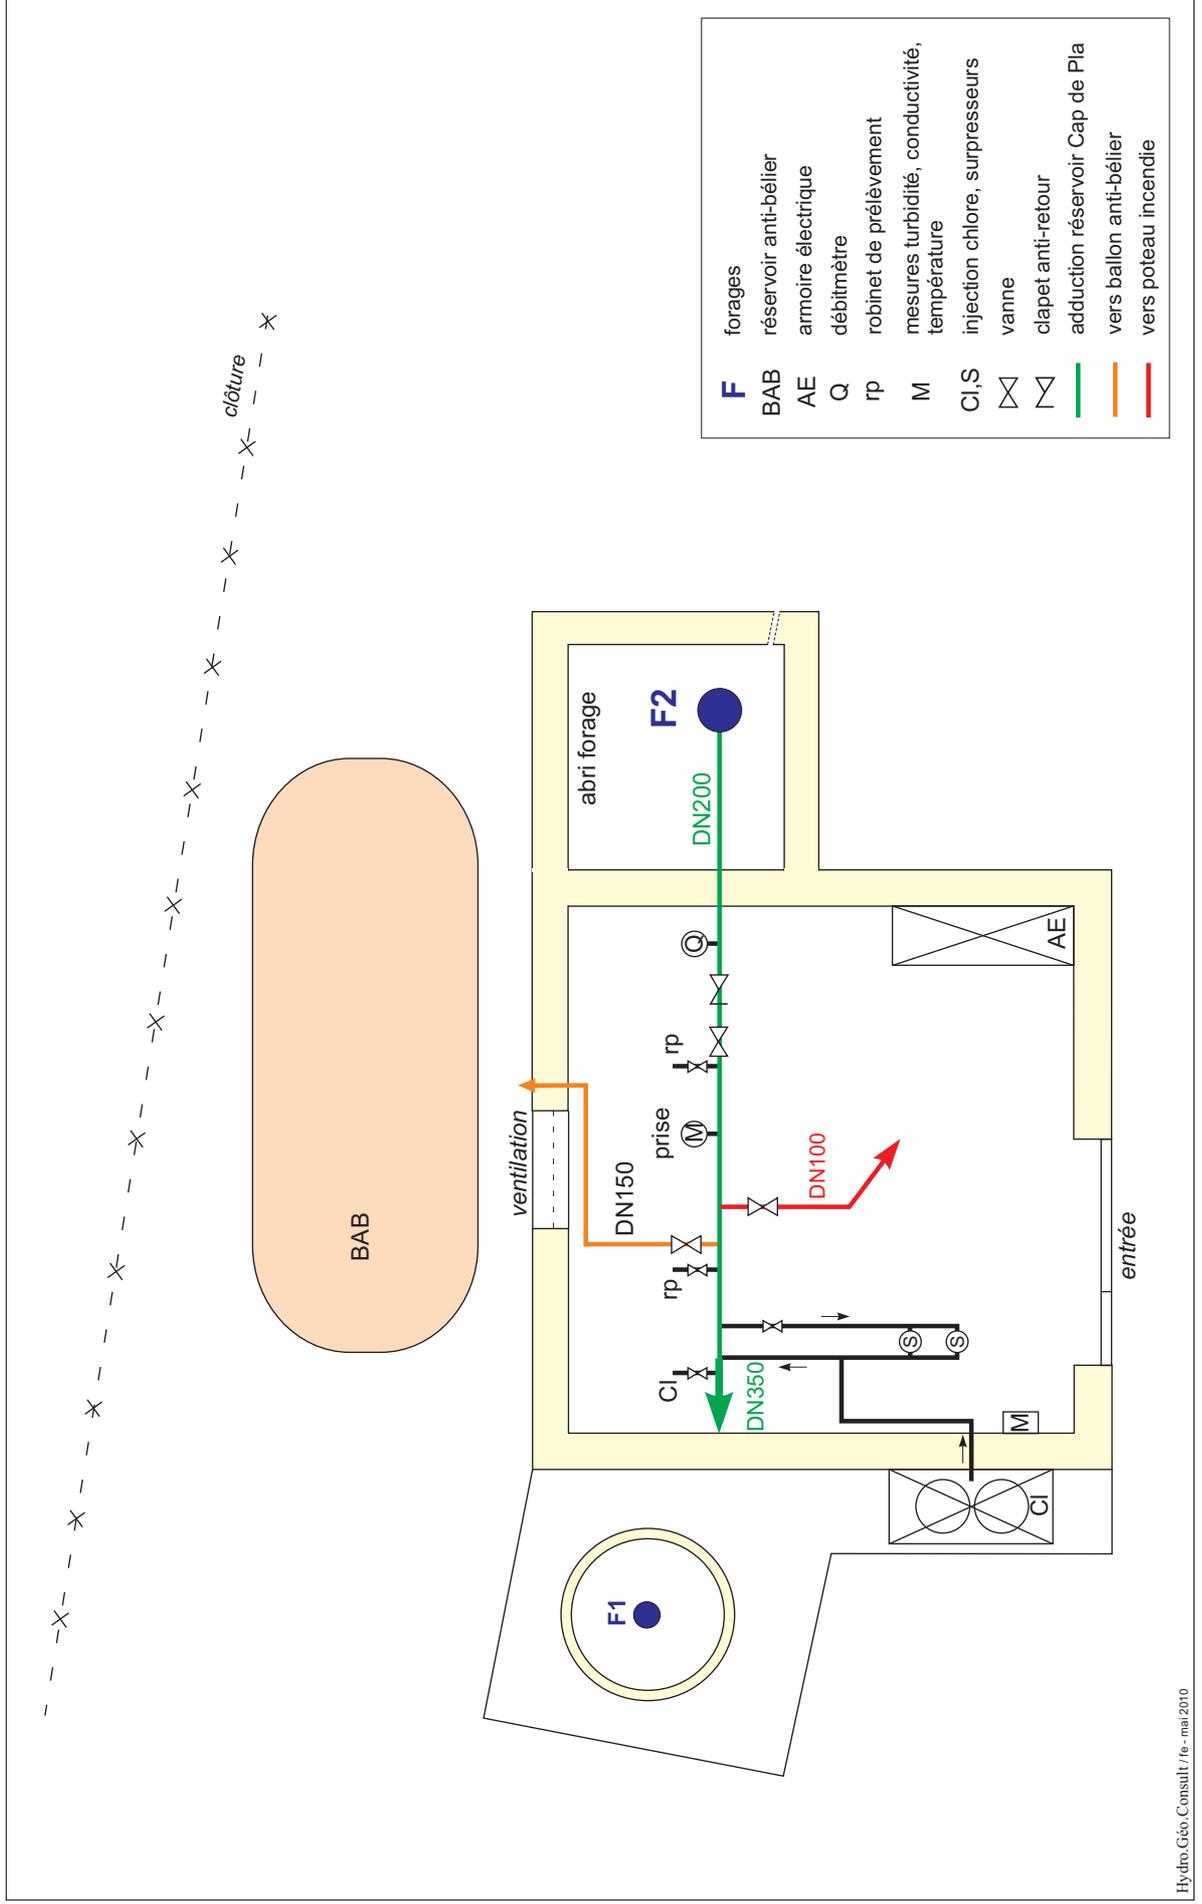


Figure 5 - CONSTRUCTION FORAGE F2 PLATE-FORME DU RATIER A NARBONNE

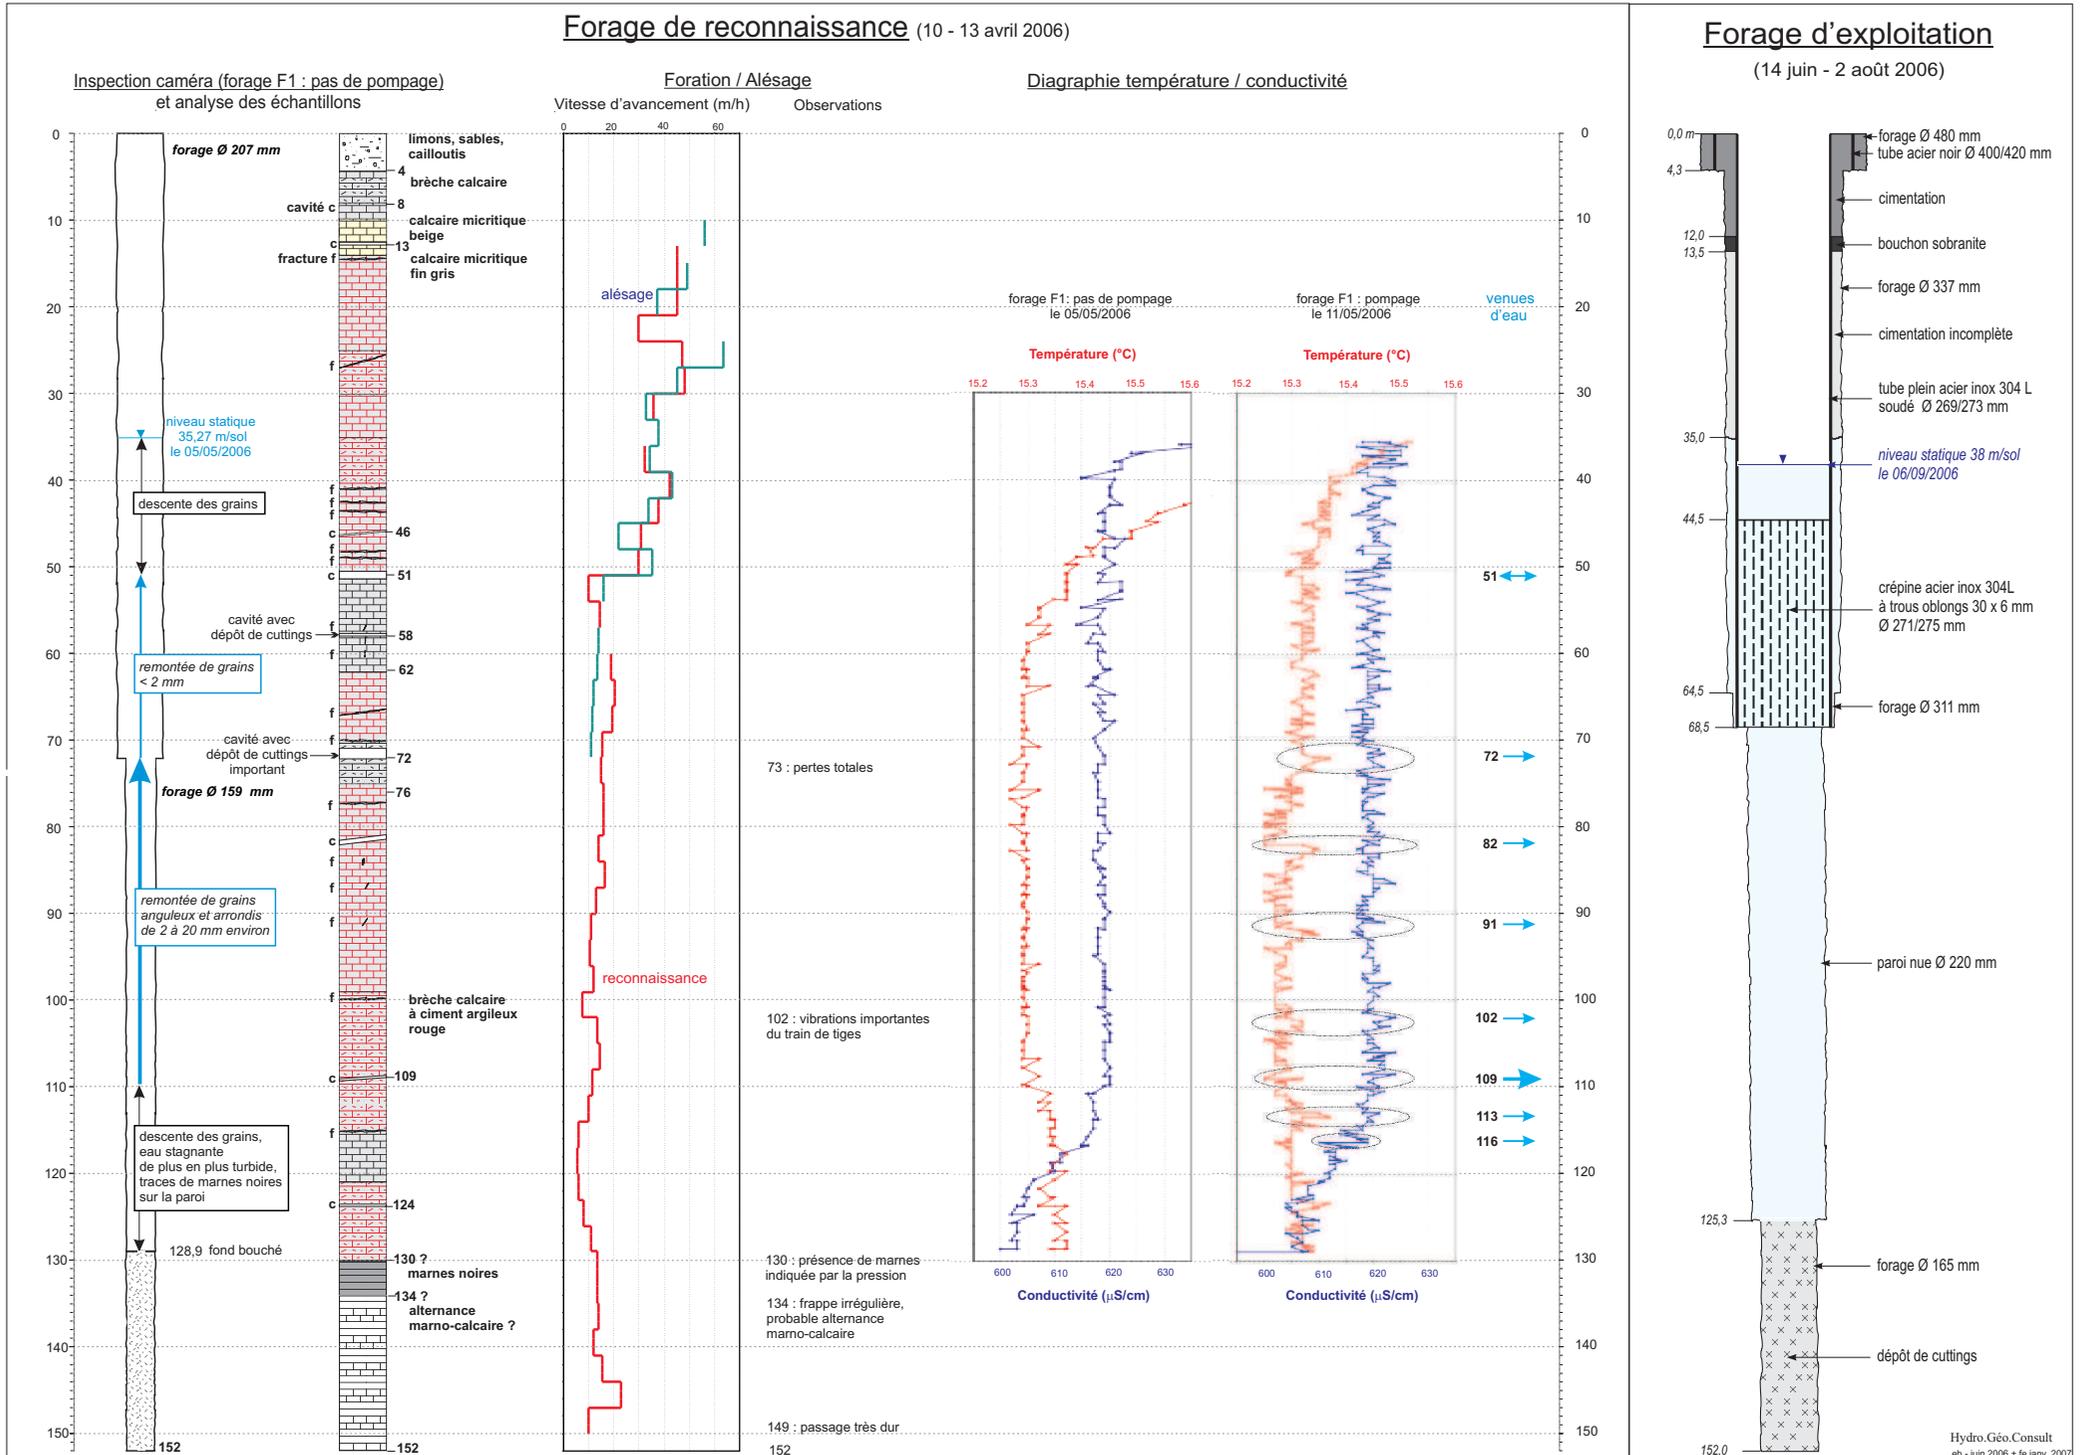

Département de l'Aude
Commune de NARBONNE

DOSSIER DE REVISION DE LA DUP DU
SYSTEME DE CAPTAGE, PRODUCTION ET
TRAITEMENT DE LA VILLE DE NARBONNE

TRAVAUX MODIFICATIFS DU SYSTEME
DE TRAITEMENT DE MOUSSOULENS

Plan de localisation
générale des travaux

Echelle 1/500

juin 2013



AZUR environnement
Zone des Châtaignes, 11 100 Narbonne, tél 04 68 32 11 94

