

Carnet de plans d'aménagements  
 24 SC - Rue De L'Abattoir  
 Avant-Projet  
 date d'émission : 3 août 2017


A	rendu minute	16/12/16
B	rendu AVP	01/03/17
C	reprise AVP	03/07/17
D	=	



INGÉROP - ARTÉLIA - Richez\_Associés  
 Groupement de maîtrise d'oeuvre pour la ligne T2 de Nîmes métropole

1/500  
 sur A3  
 page

projet	phase	émetteur	domaine	secteur	type	n° d'ordre	indice
	AVP	RZA	AME	TS	PE	xxxx	C

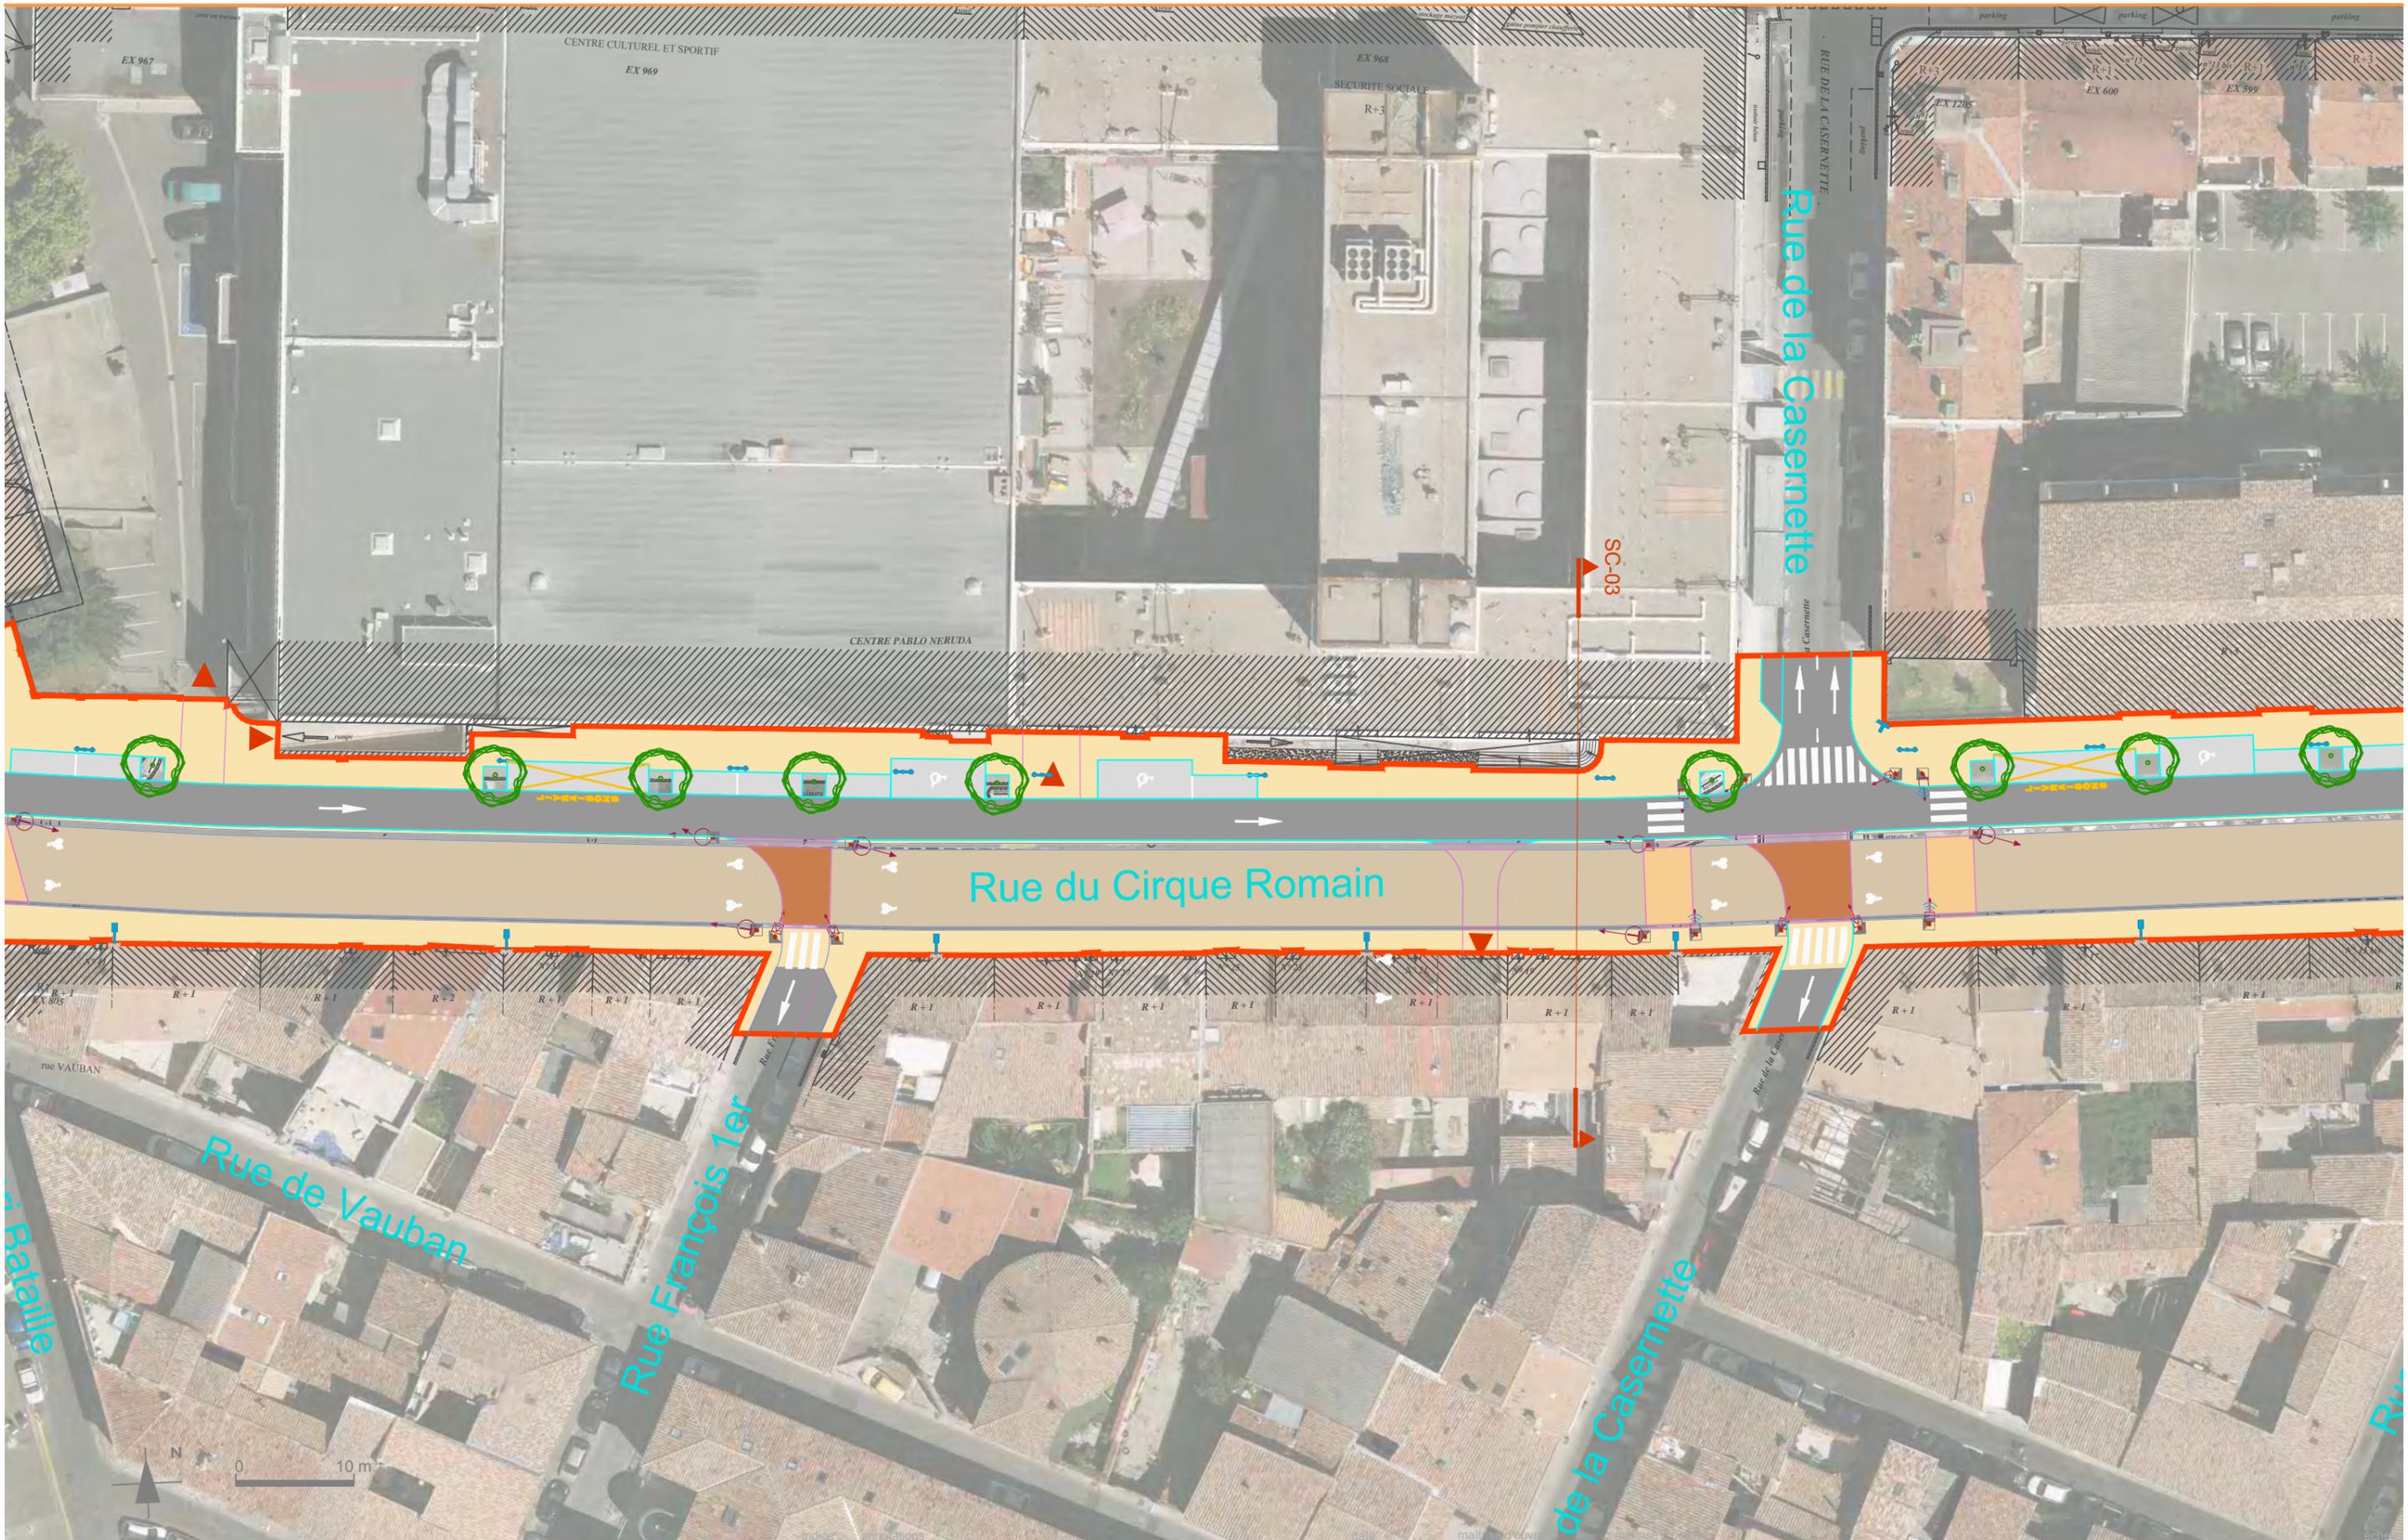

Carnet de plans d'aménagements  
 25 SC - Rue Du Cirque Romain  
 Avant-Projet  
 date d'émission : 3 août 2017


A	rendu minute	16 12 16
B	rendu AVP	01 03 17
C	reprise AVP	03 07 17
D	=	



INGÉROP - ARTÉLIA - Richez\_Associés  
 Groupement de maîtrise d'oeuvre pour la ligne T2 de Nîmes métropole

1/500  
 sur A3  
 page

projet	phase	émetteur	domaine	secteur	type	n° d'ordre	indice
	AVP	RZA	AME	TS	PE	xxxx	C

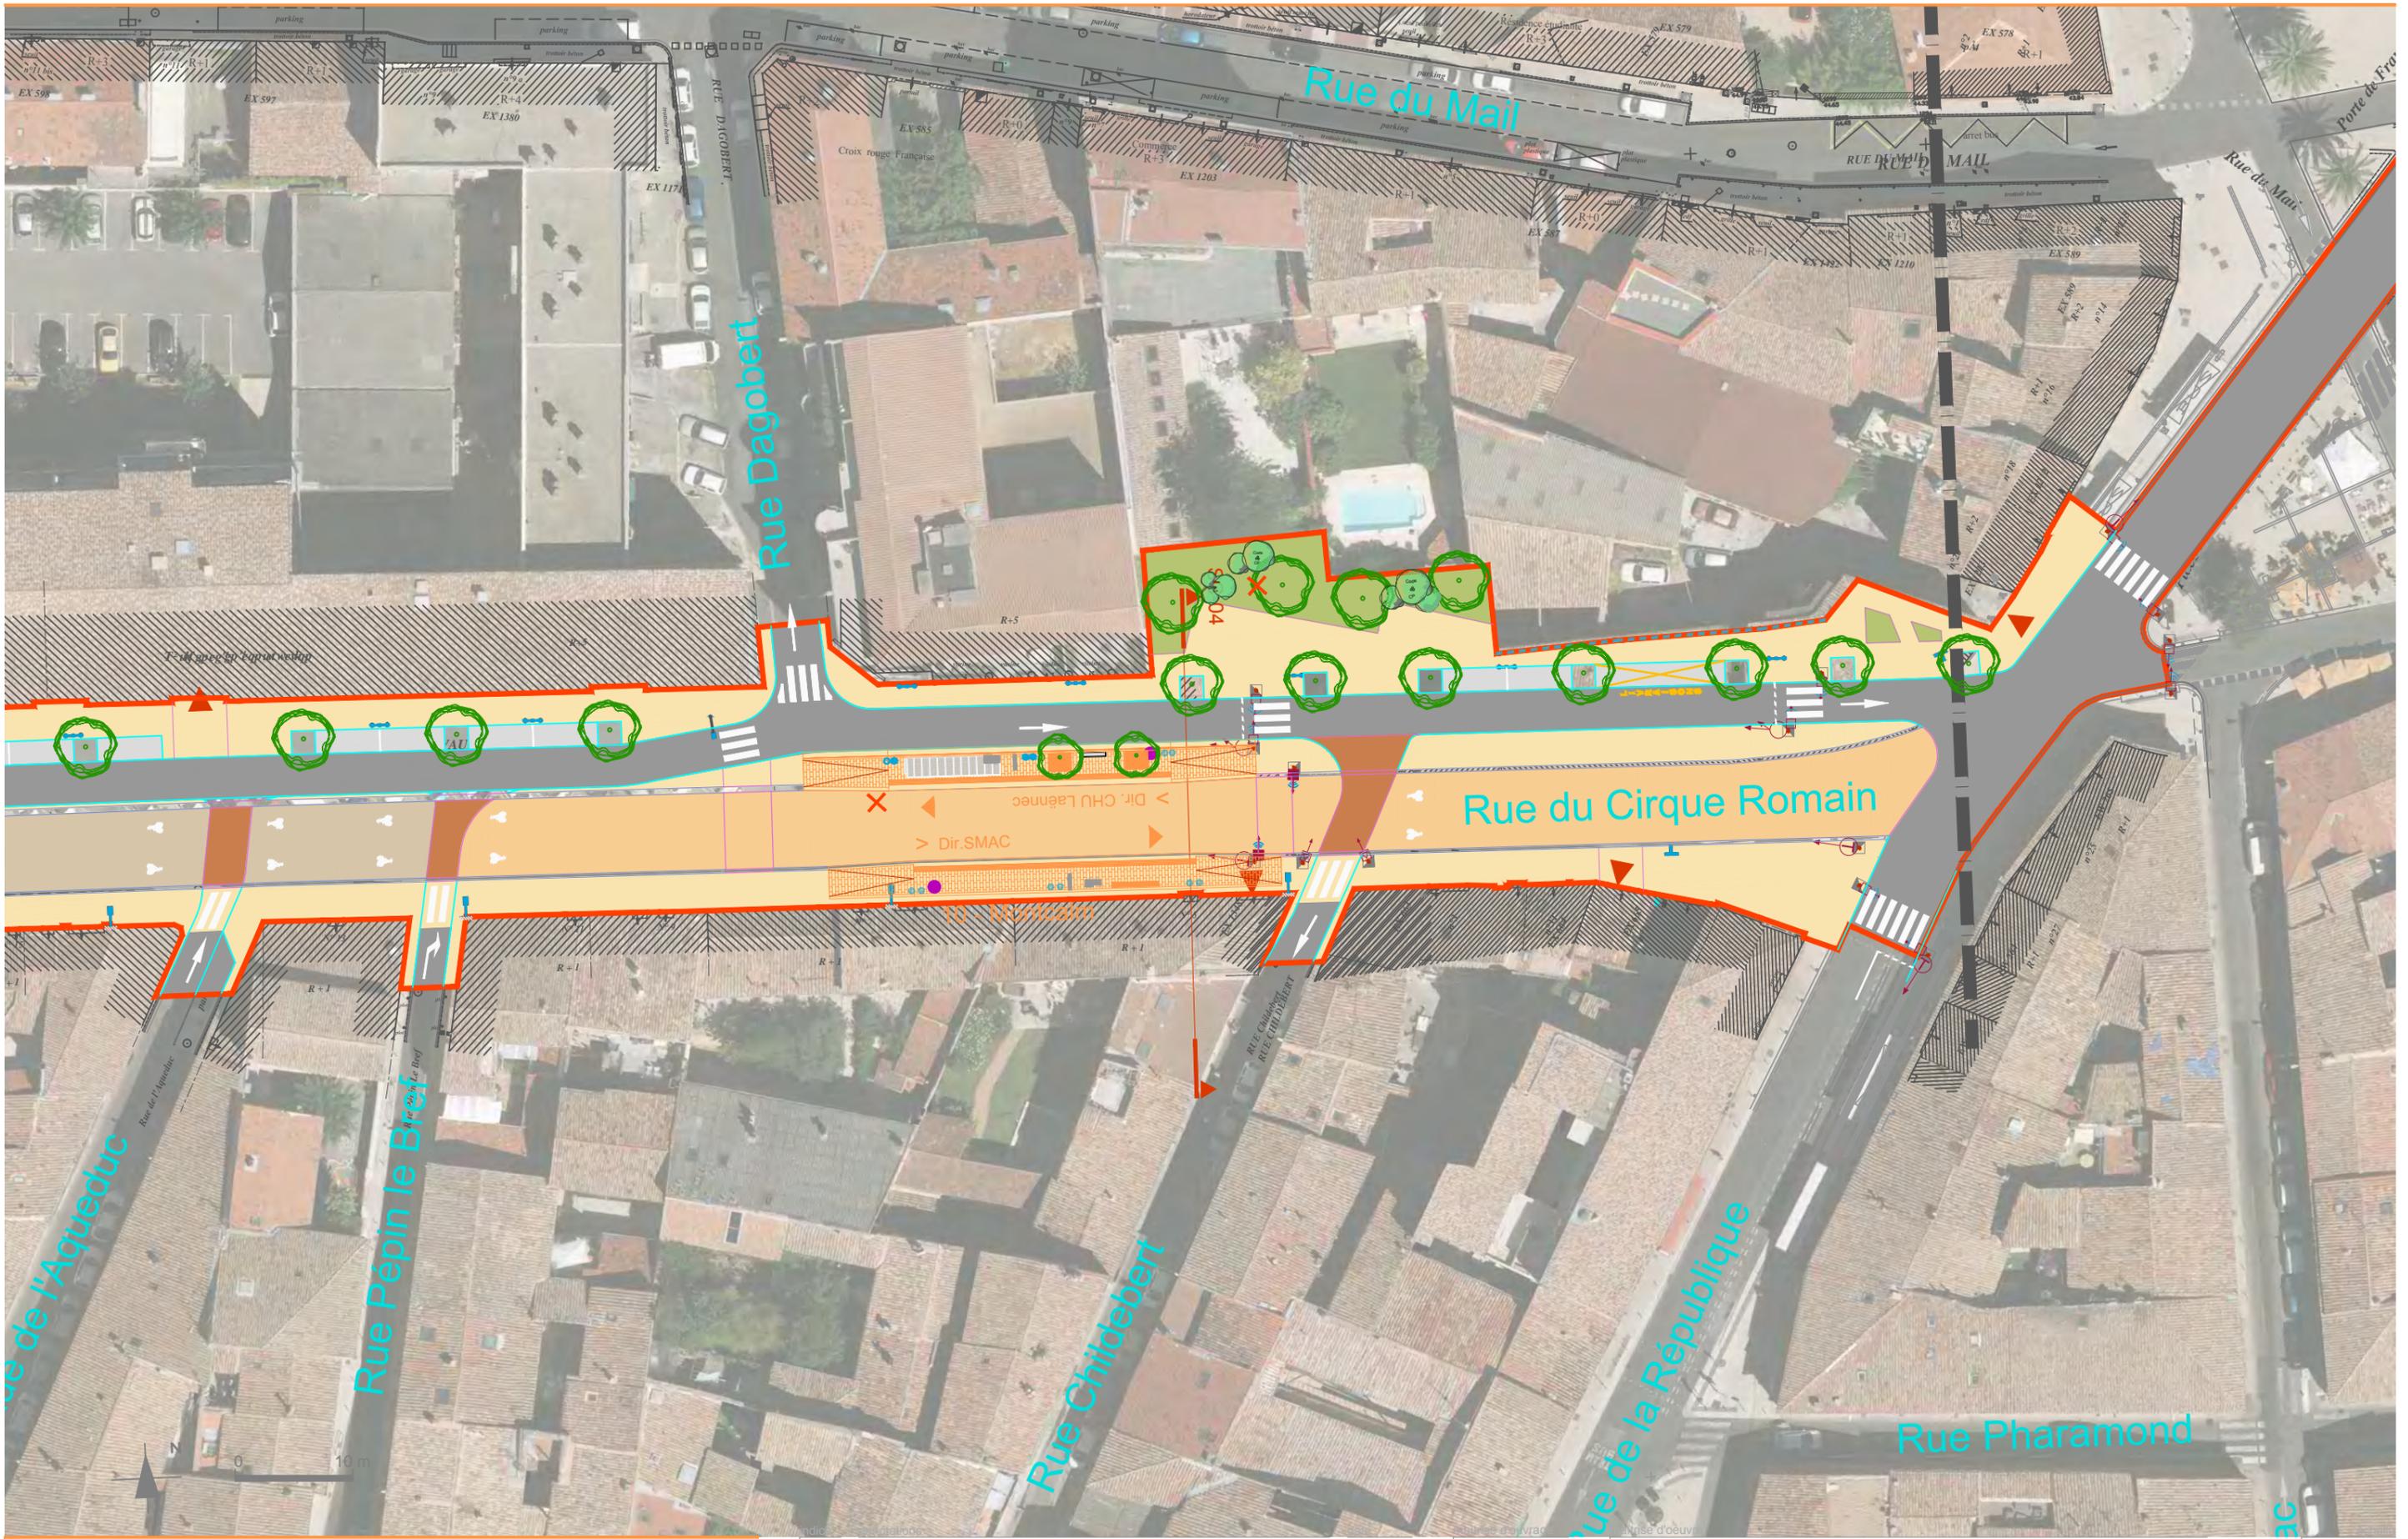

A	rendu minute	16 12 16
B	rendu AVP	01 03 17
C	reprise AVP	03 07 17
D	=	

émetteur	domaine	secteur	type	n° d'ordre	indice
AVP	RZA	AME	TS	PE	xxxx C



Carnet de plans d'aménagements  
**II\_SECT. CENTRE**  
 Avant-Projet  
 date d'émission : 3 août 2017


A	rendu minute	16 12 16
B	rendu AVP	01 03 17
C	reprise AVP	03 07 17
D	=	



INGÉROP - ARTÉLIA - Richez\_Associés  
 Groupement de maîtrise d'oeuvre pour la ligne T2 de Nîmes métropole

1/5000  
 sur A3  
 page


projet	phase	émetteur	domaine	secteur	type	n° d'ordre	indice
	AVP	RZA	AME	TS	PE	xxxx	C

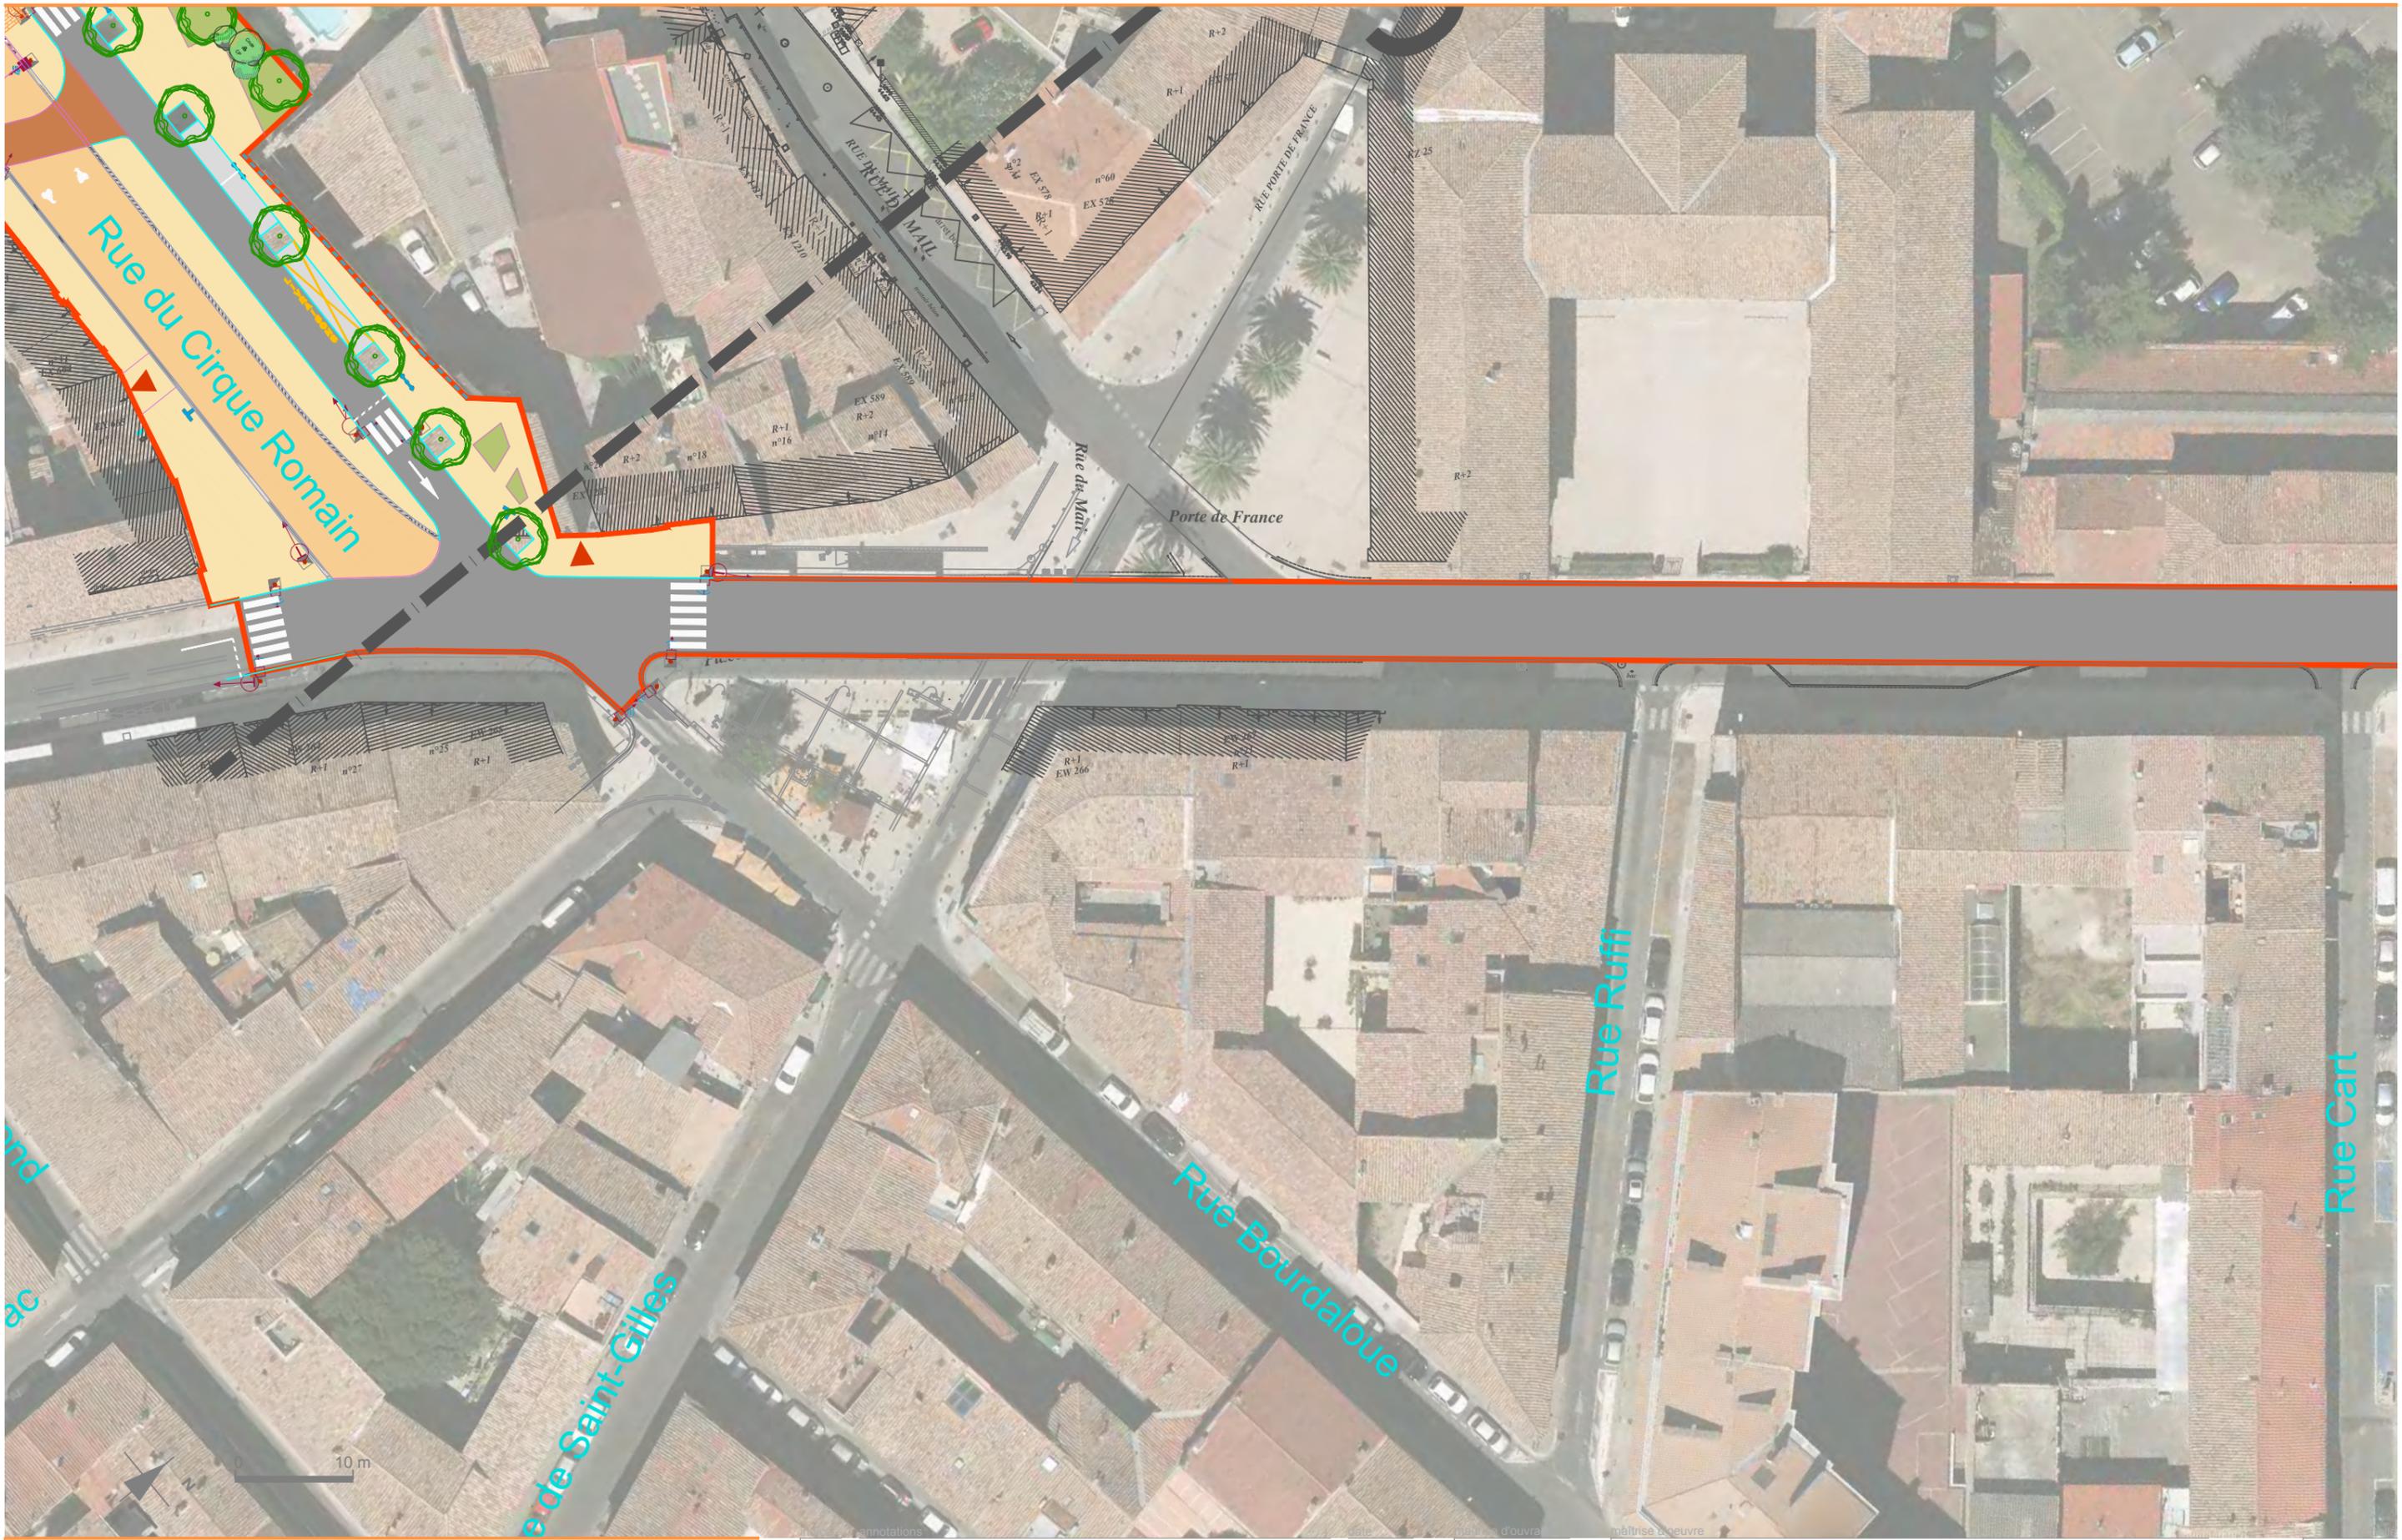

Carnet de plans d'aménagements  
 27 SC - Rue De La République  
 Avant-Projet  
 date d'émission : 3 août 2017

A	rendu minute	16/12/16
B	rendu AVP	01/03/17
C	reprise AVP	03/07/17
D	=	

		<b>INGÉROP - ARTÉLIA - Richez Associés</b> Groupement de maîtrise d'oeuvre pour la ligne T2 de Nîmes métropole						
projet	phase	émetteur	domaine	secteur	type	n° d'ordre	indice	
	AVP	RZA	AME	TS	PE	xxxx	C	

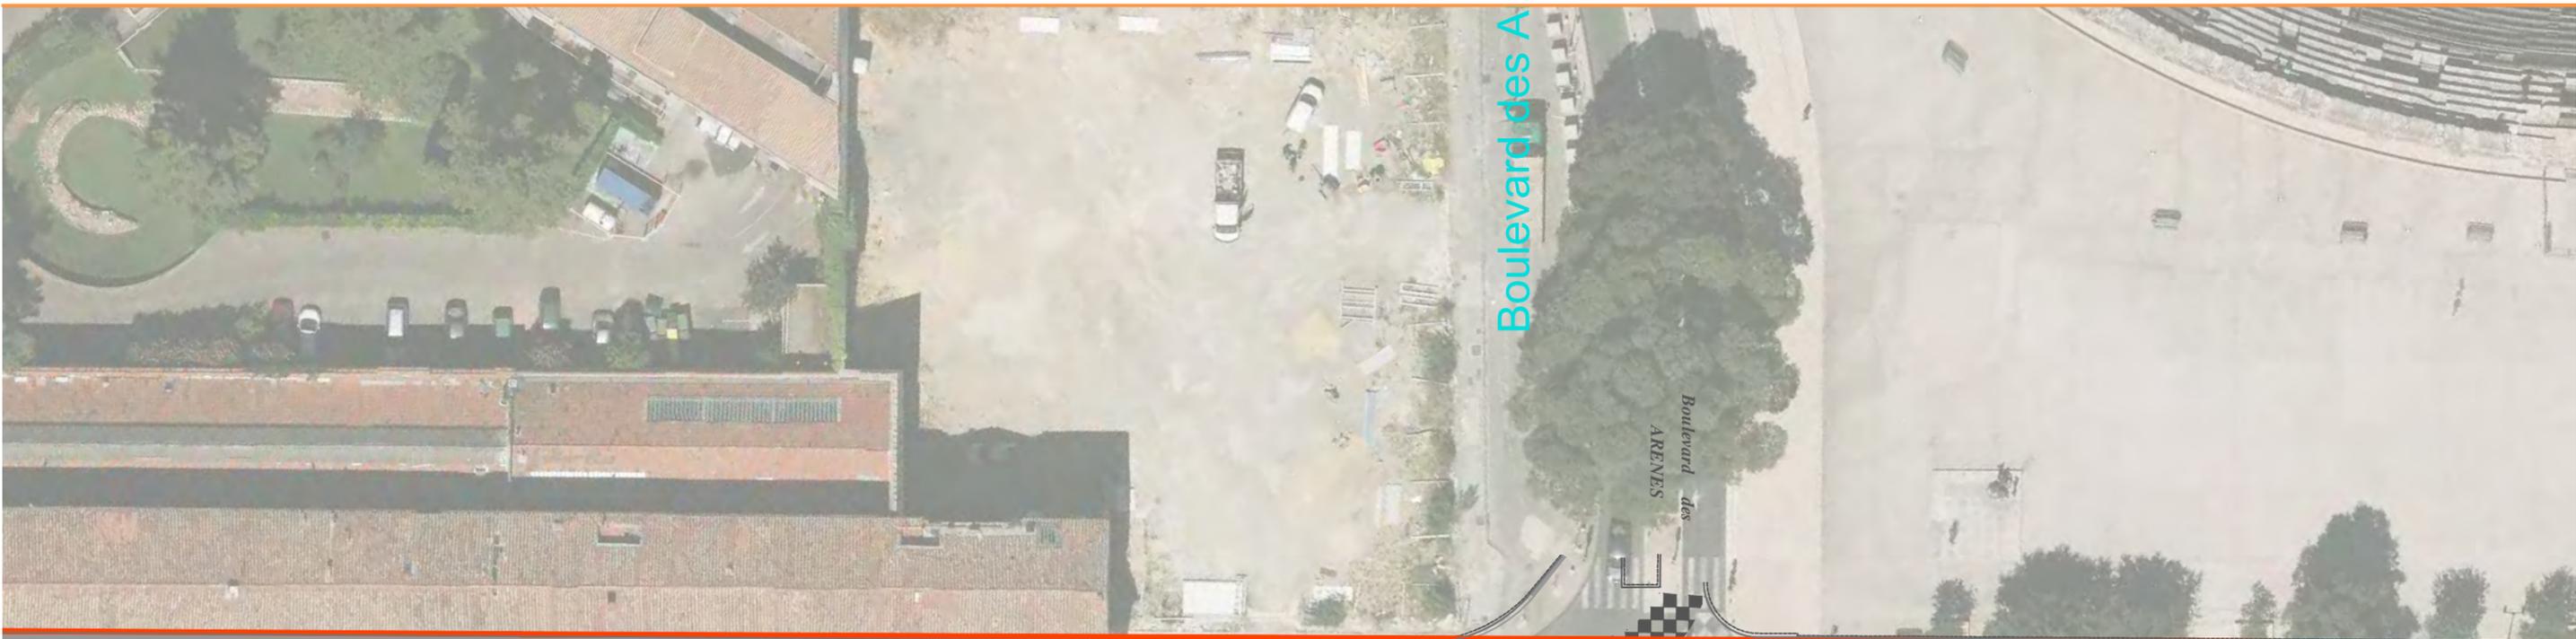

Boulevard des ARENES

Boulevard des ARENES

Place des Arènes



Rue de la Cité Foulc

Rue de la République

0 9 m

A	rendu minute	16/12/16
B	rendu AVP	01/03/17
C	reprise AVP	03/07/17
D	=	



projet	phase	émetteur	domaine	secteur	type	n° d'ordre	indice
AVP	RZA	AME	TS	PE	xxxx	C	



Carnet de plans d'aménagements  
 29 SC - Parvis Des Arènes  
 Avant-Projet  
 date d'émission : 3 août 2017


A	rendu minute	16 12 16
B	rendu AVP	01 03 17
C	reprise AVP	03 07 17
D	=	



INGÉROP - ARTÉLIA - Richez\_Associés  
 Groupement de maîtrise d'oeuvre pour la ligne T2 de Nîmes métropole

projet	phase	émetteur	domaine	secteur	type	n° d'ordre	indice
AVP	RZA	AME	TS	PE	xxxx	C	

1/500  
 sur A3  
 page

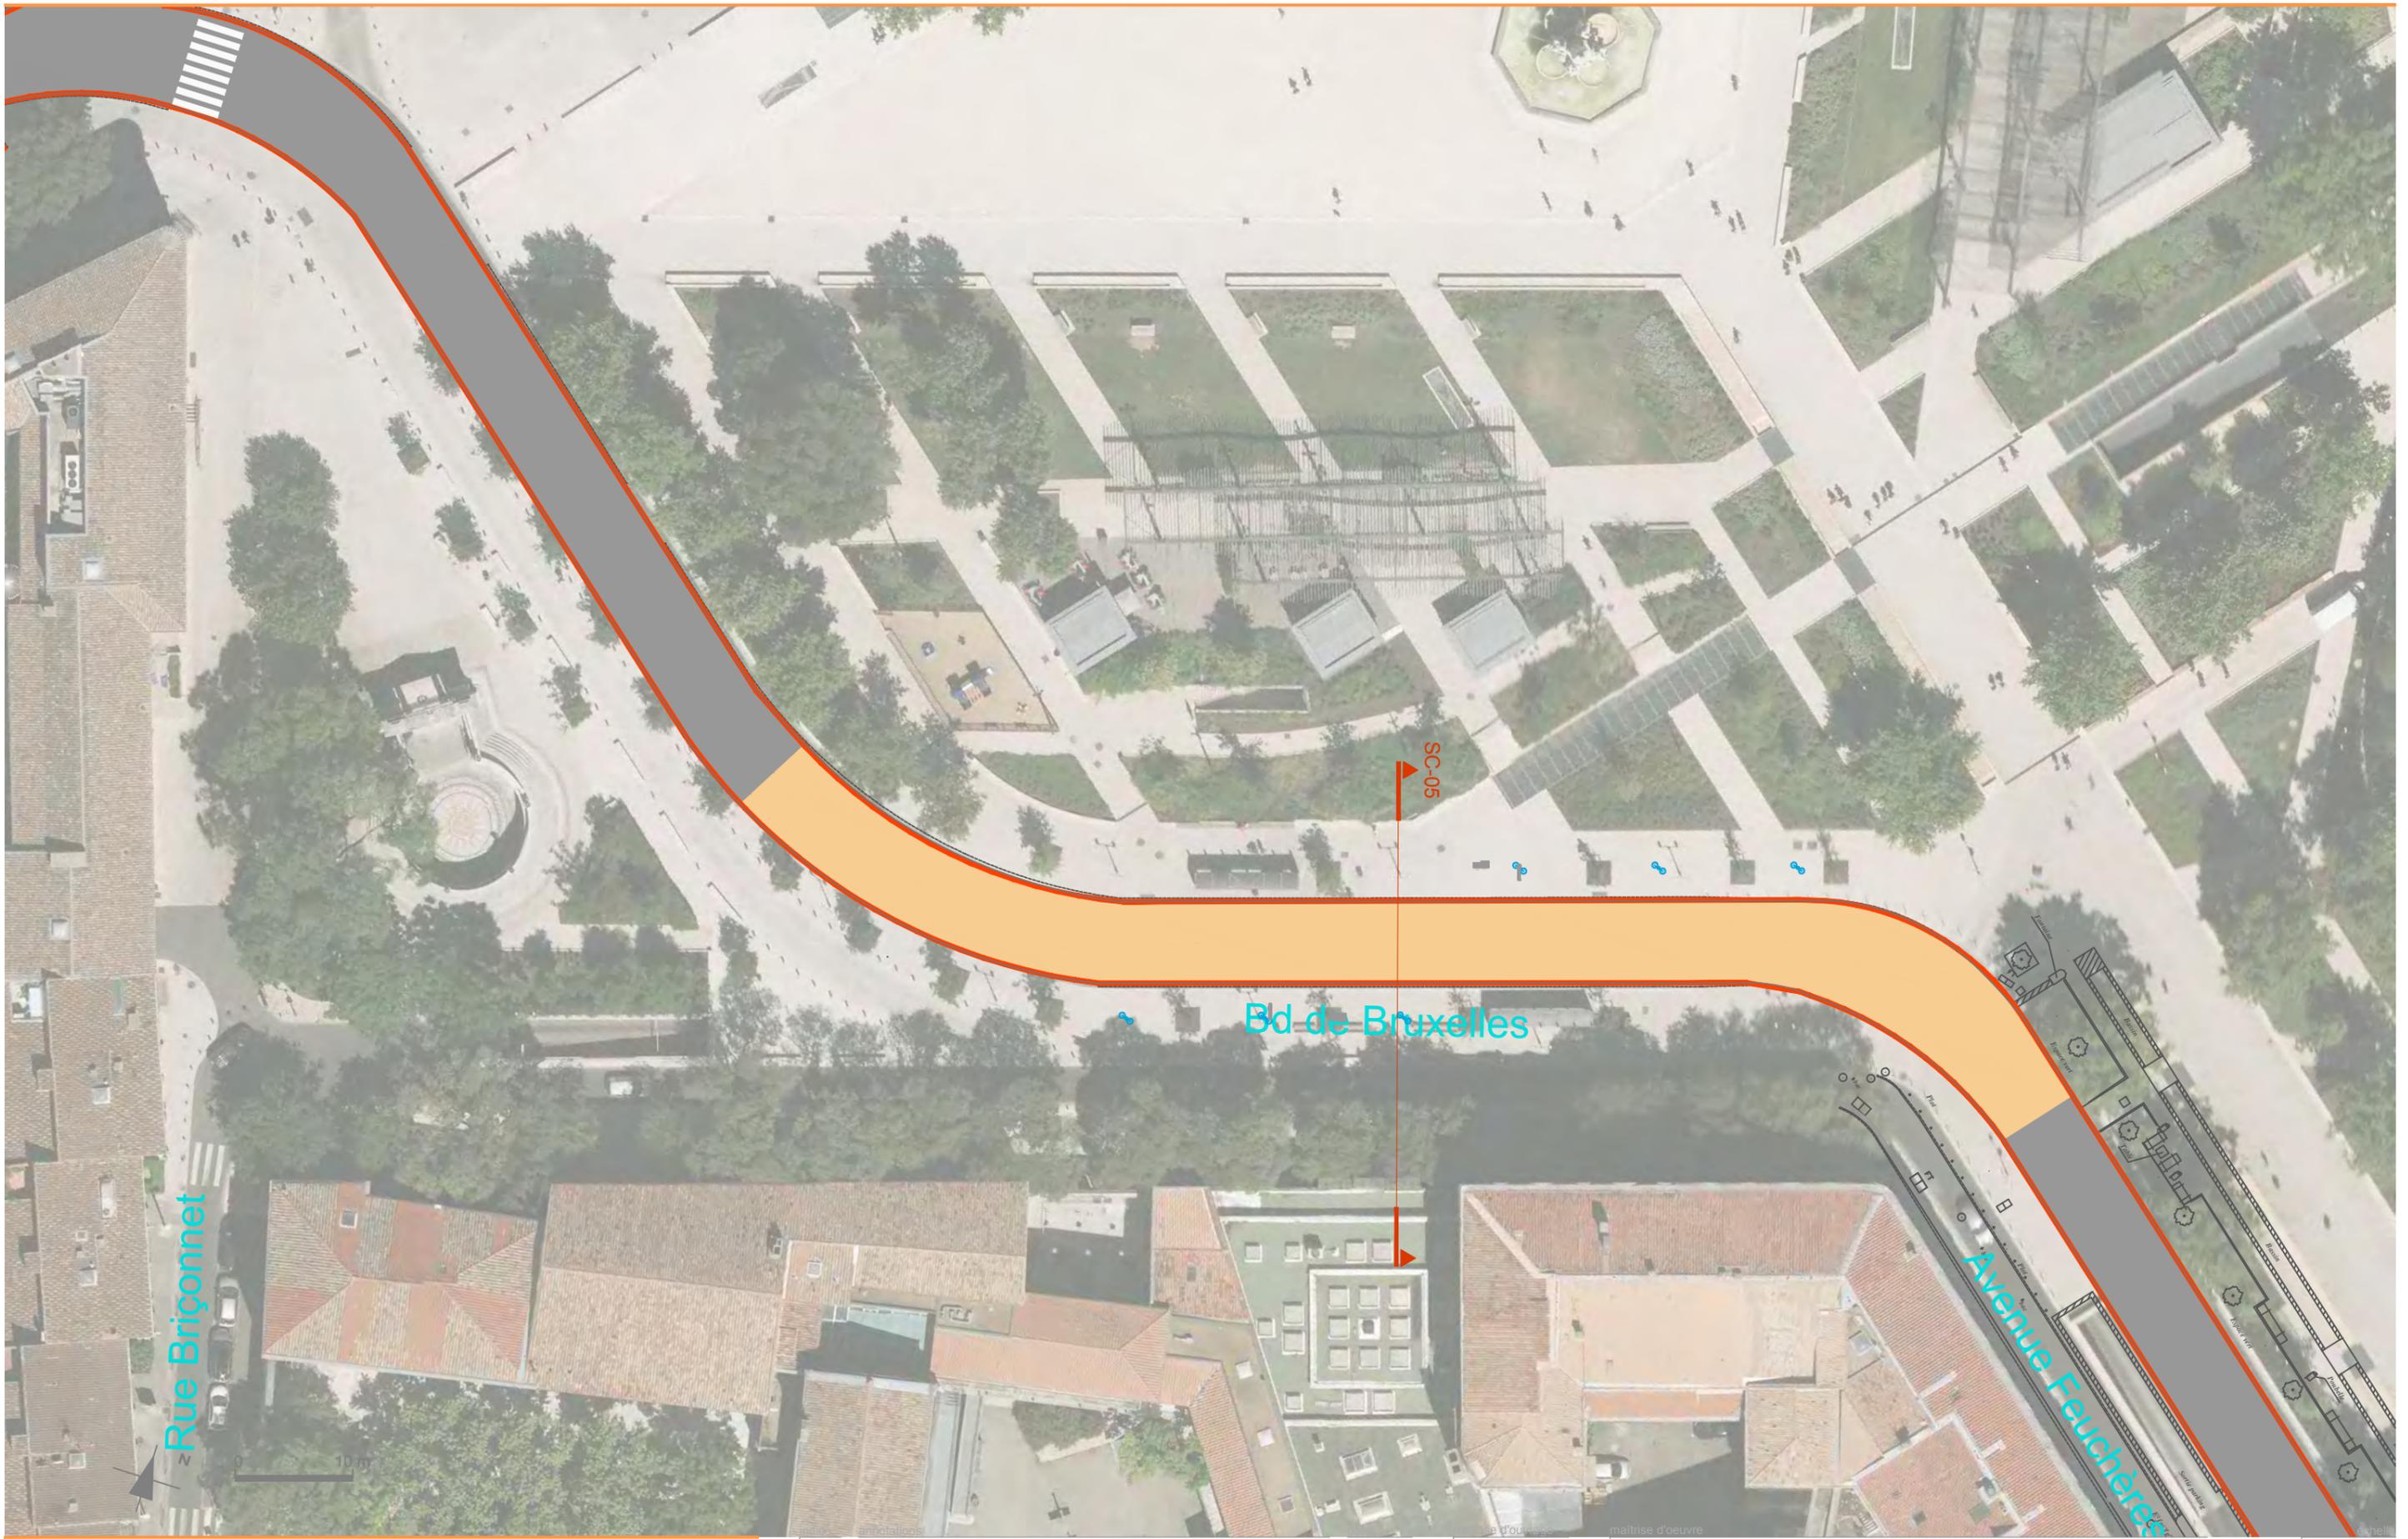

A	rendu minute	16 12 16
B	rendu AVP	01 03 17
C	reprise AVP	03 07 17
D	=	

projet	phase	émetteur	domaine	secteur	type	n° d'ordre	indice
	AVP	RZA	AME	TS	PE	xxxx	C



Carnet de plans d'aménagements  
 31 SC - Avenue Feuchères  
 Avant-Projet  
 date d'émission : 3 août 2017

A	rendu minute	16 12 16
B	rendu AVP	01 03 17
C	reprise AVP	03 07 17
D	=	

INGÉROP - ARTÉLIA - Richez\_Associés  
 Groupement de maîtrise d'oeuvre pour la ligne T2 de Nîmes métropole

1/500  
 sur A3  
 page

projet	phase	émetteur	domaine	secteur	type	n° d'ordre	indice
	AVP	RZA	AME	TS	PE	xxxx	C



Carnet de plans d'aménagements  
 32 SC - Gare SNCF  
 Avant-Projet  
 date d'émission : 3 août 2017


A	rendu minute	16 12 16
B	rendu AVP	01 03 17
C	reprise AVP	03 07 17
D	=	



INGÉROP - ARTÉLIA - Richez\_Associés  
 Groupement de maîtrise d'oeuvre pour la ligne T2 de Nîmes métropole

1/500  
 sur A3  
 page

projet	phase	émetteur	domaine	secteur	type	n° d'ordre	indice
	AVP	RZA	AME	TS	PE	xxxx	C

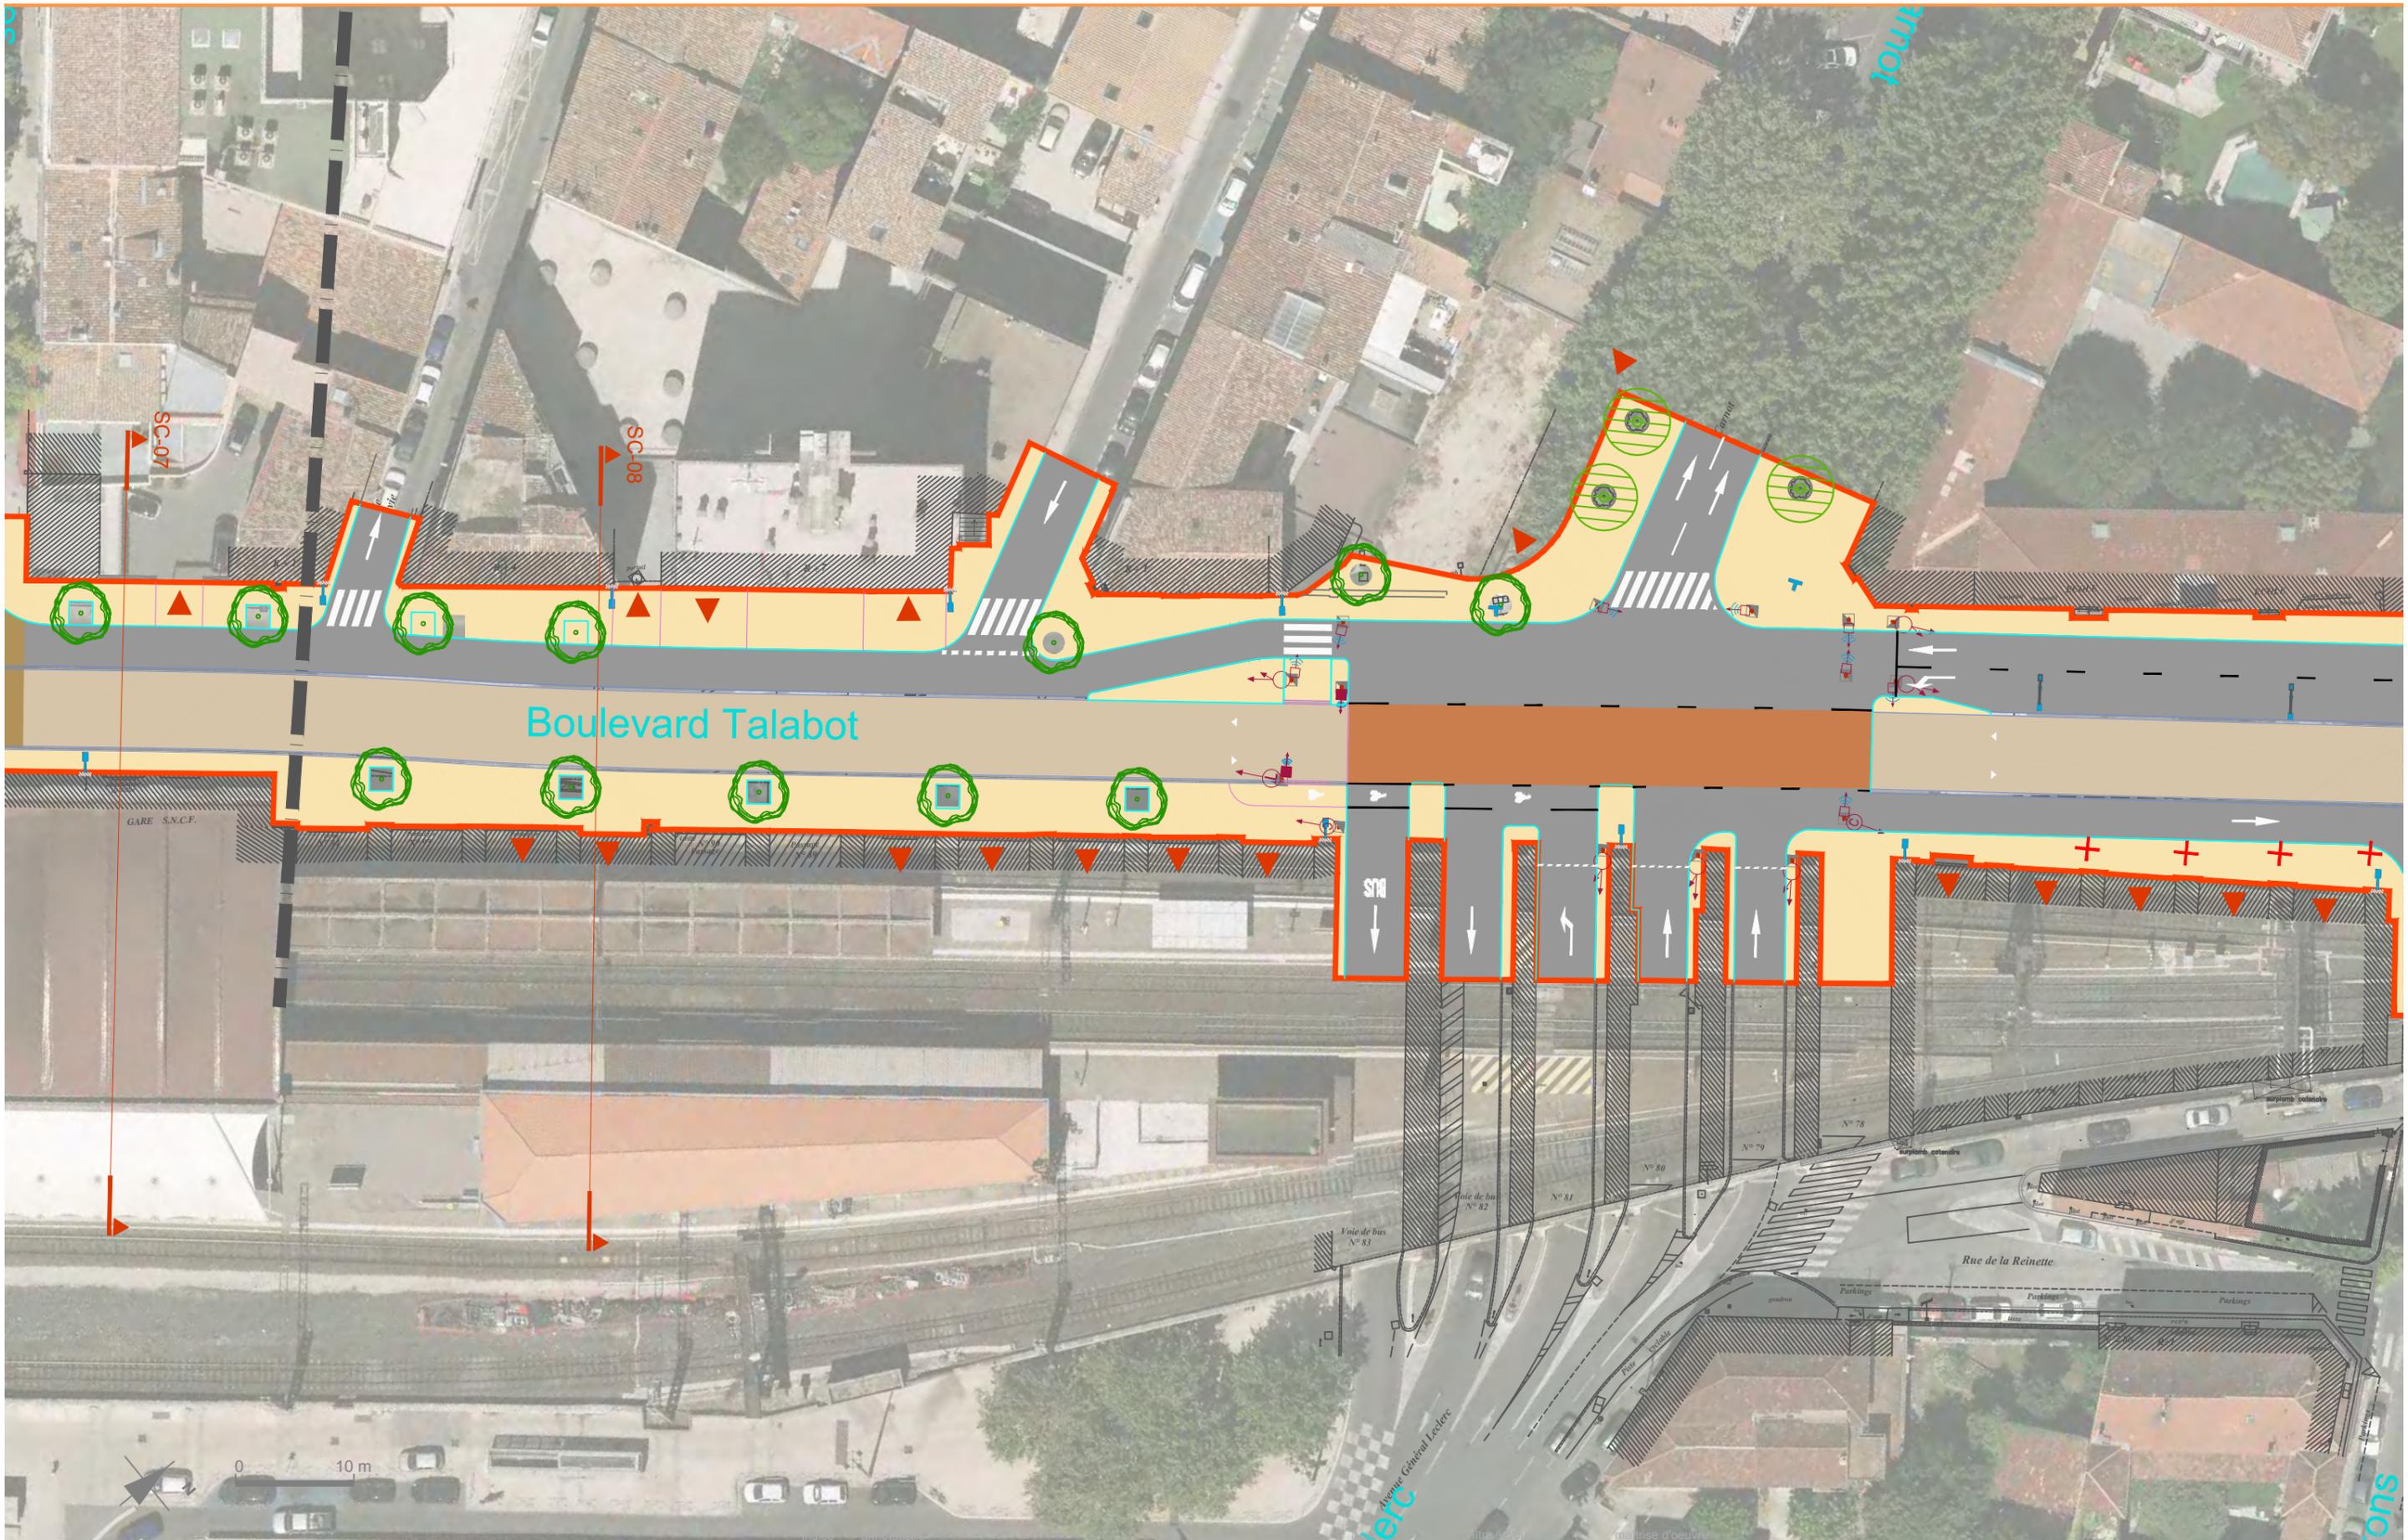

Carnet de plans d'aménagements  
 33 SC - Boulevard Talabot  
 Avant-Projet  
 date d'émission : 3 août 2017

A	rendu minute	16/12/16
B	rendu AVP	01/03/17
C	reprise AVP	03/07/17
D	=	

		<b>INGÉROP - ARTÉLIA - Richez Associés</b> Groupement de maîtrise d'oeuvre pour la ligne T2 de Nîmes métropole						
projet	phase	émetteur	domaine	secteur	type	n° d'ordre	indice	
	AVP	RZA	AME	TS	PE	xxxx	C	

1/500  
 sur A3  
 page



Carnet de plans d'aménagements  
 34 SC - Boulevard Talabot  
 Avant-Projet  
 date d'émission : 3 août 2017


A	rendu minute	16 12 16
B	rendu AVP	01 03 17
C	reprise AVP	03 07 17
D	=	



INGÉROP - ARTÉLIA - Richez\_Associés  
 Groupement de maîtrise d'oeuvre pour la ligne T2 de Nîmes métropole

1/500  
 sur A3  
 page

projet	phase	émetteur	domaine	secteur	type	n° d'ordre	indice
	AVP	RZA	AME	TS	PE	xxxx	C

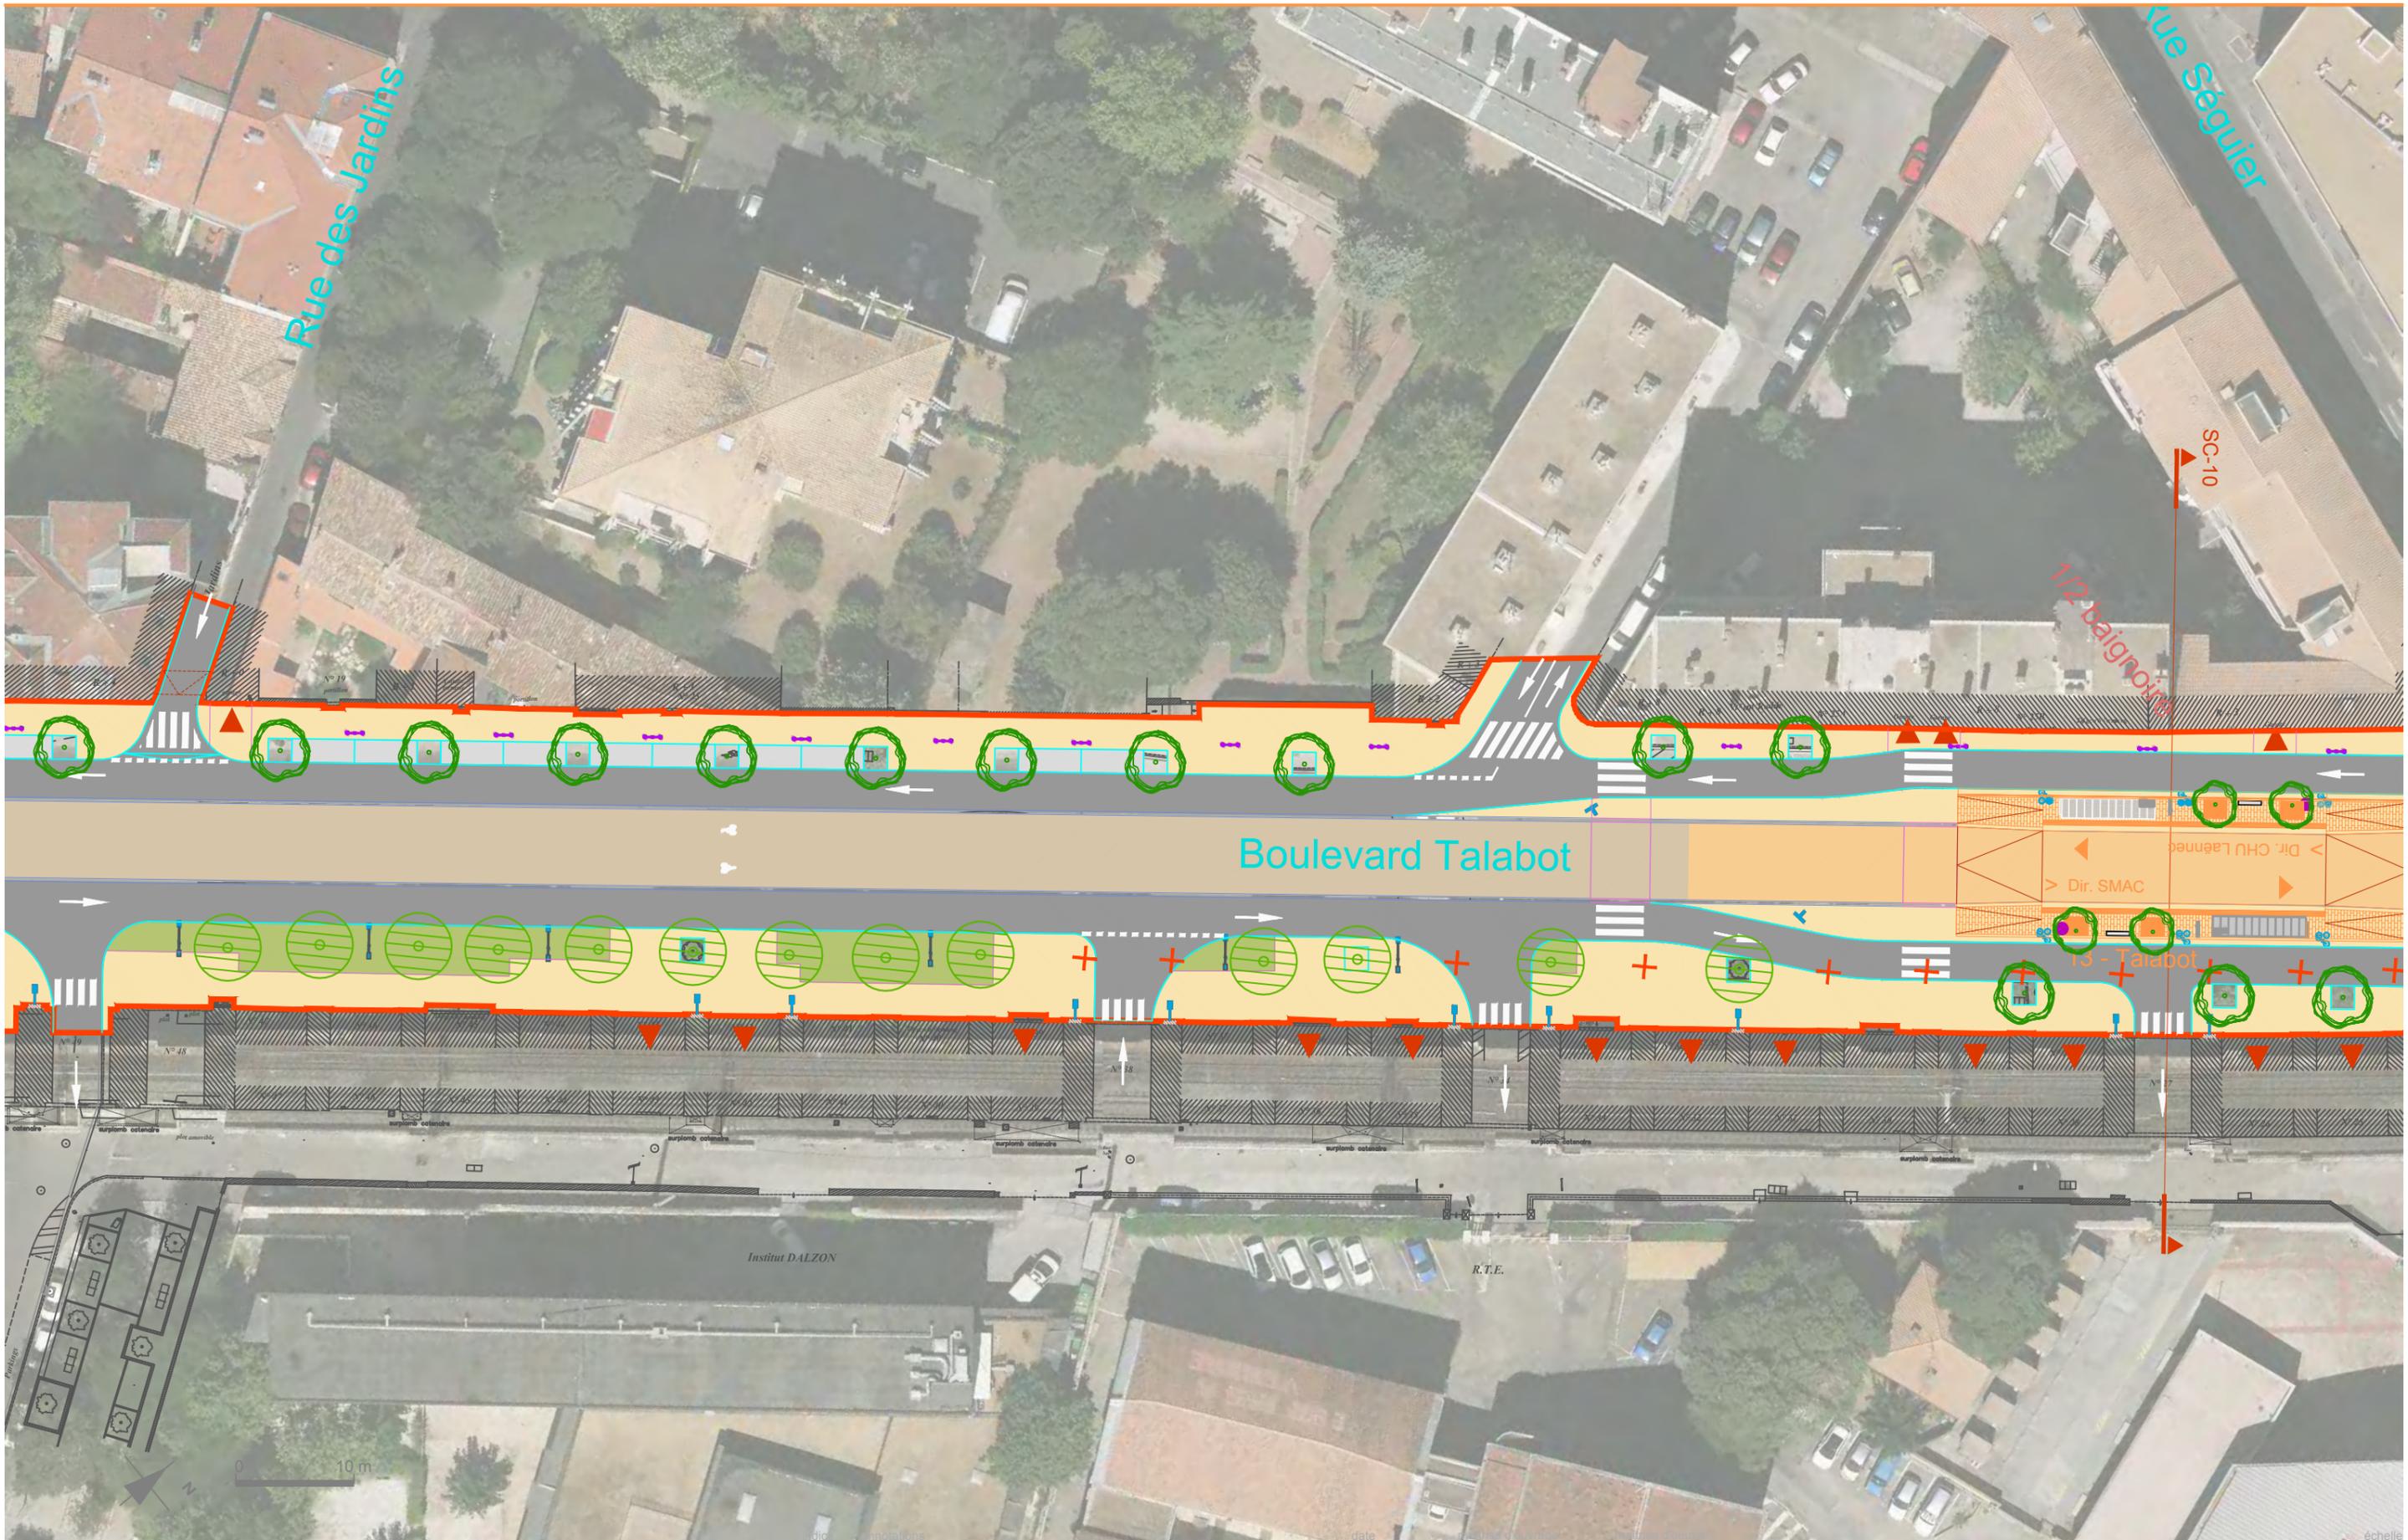

Carnet de plans d'aménagements  
 35 SC - Boulevard Talabot  
 Avant-Projet  
 date d'émission : 3 août 2017


A	rendu minute	16/12/16
B	rendu AVP	01/03/17
C	reprise AVP	03/07/17
D	=	



INGÉROP - ARTÉLIA - Richez\_Associés  
 Groupement de maîtrise d'oeuvre pour la ligne T2 de Nîmes métropole

projet	phase	émetteur	domaine	secteur	type	n° d'ordre	indice
	AVP	RZA	AME	TS	PE	xxxx	C


échelle  
 1/500  
 sur A3  
 page

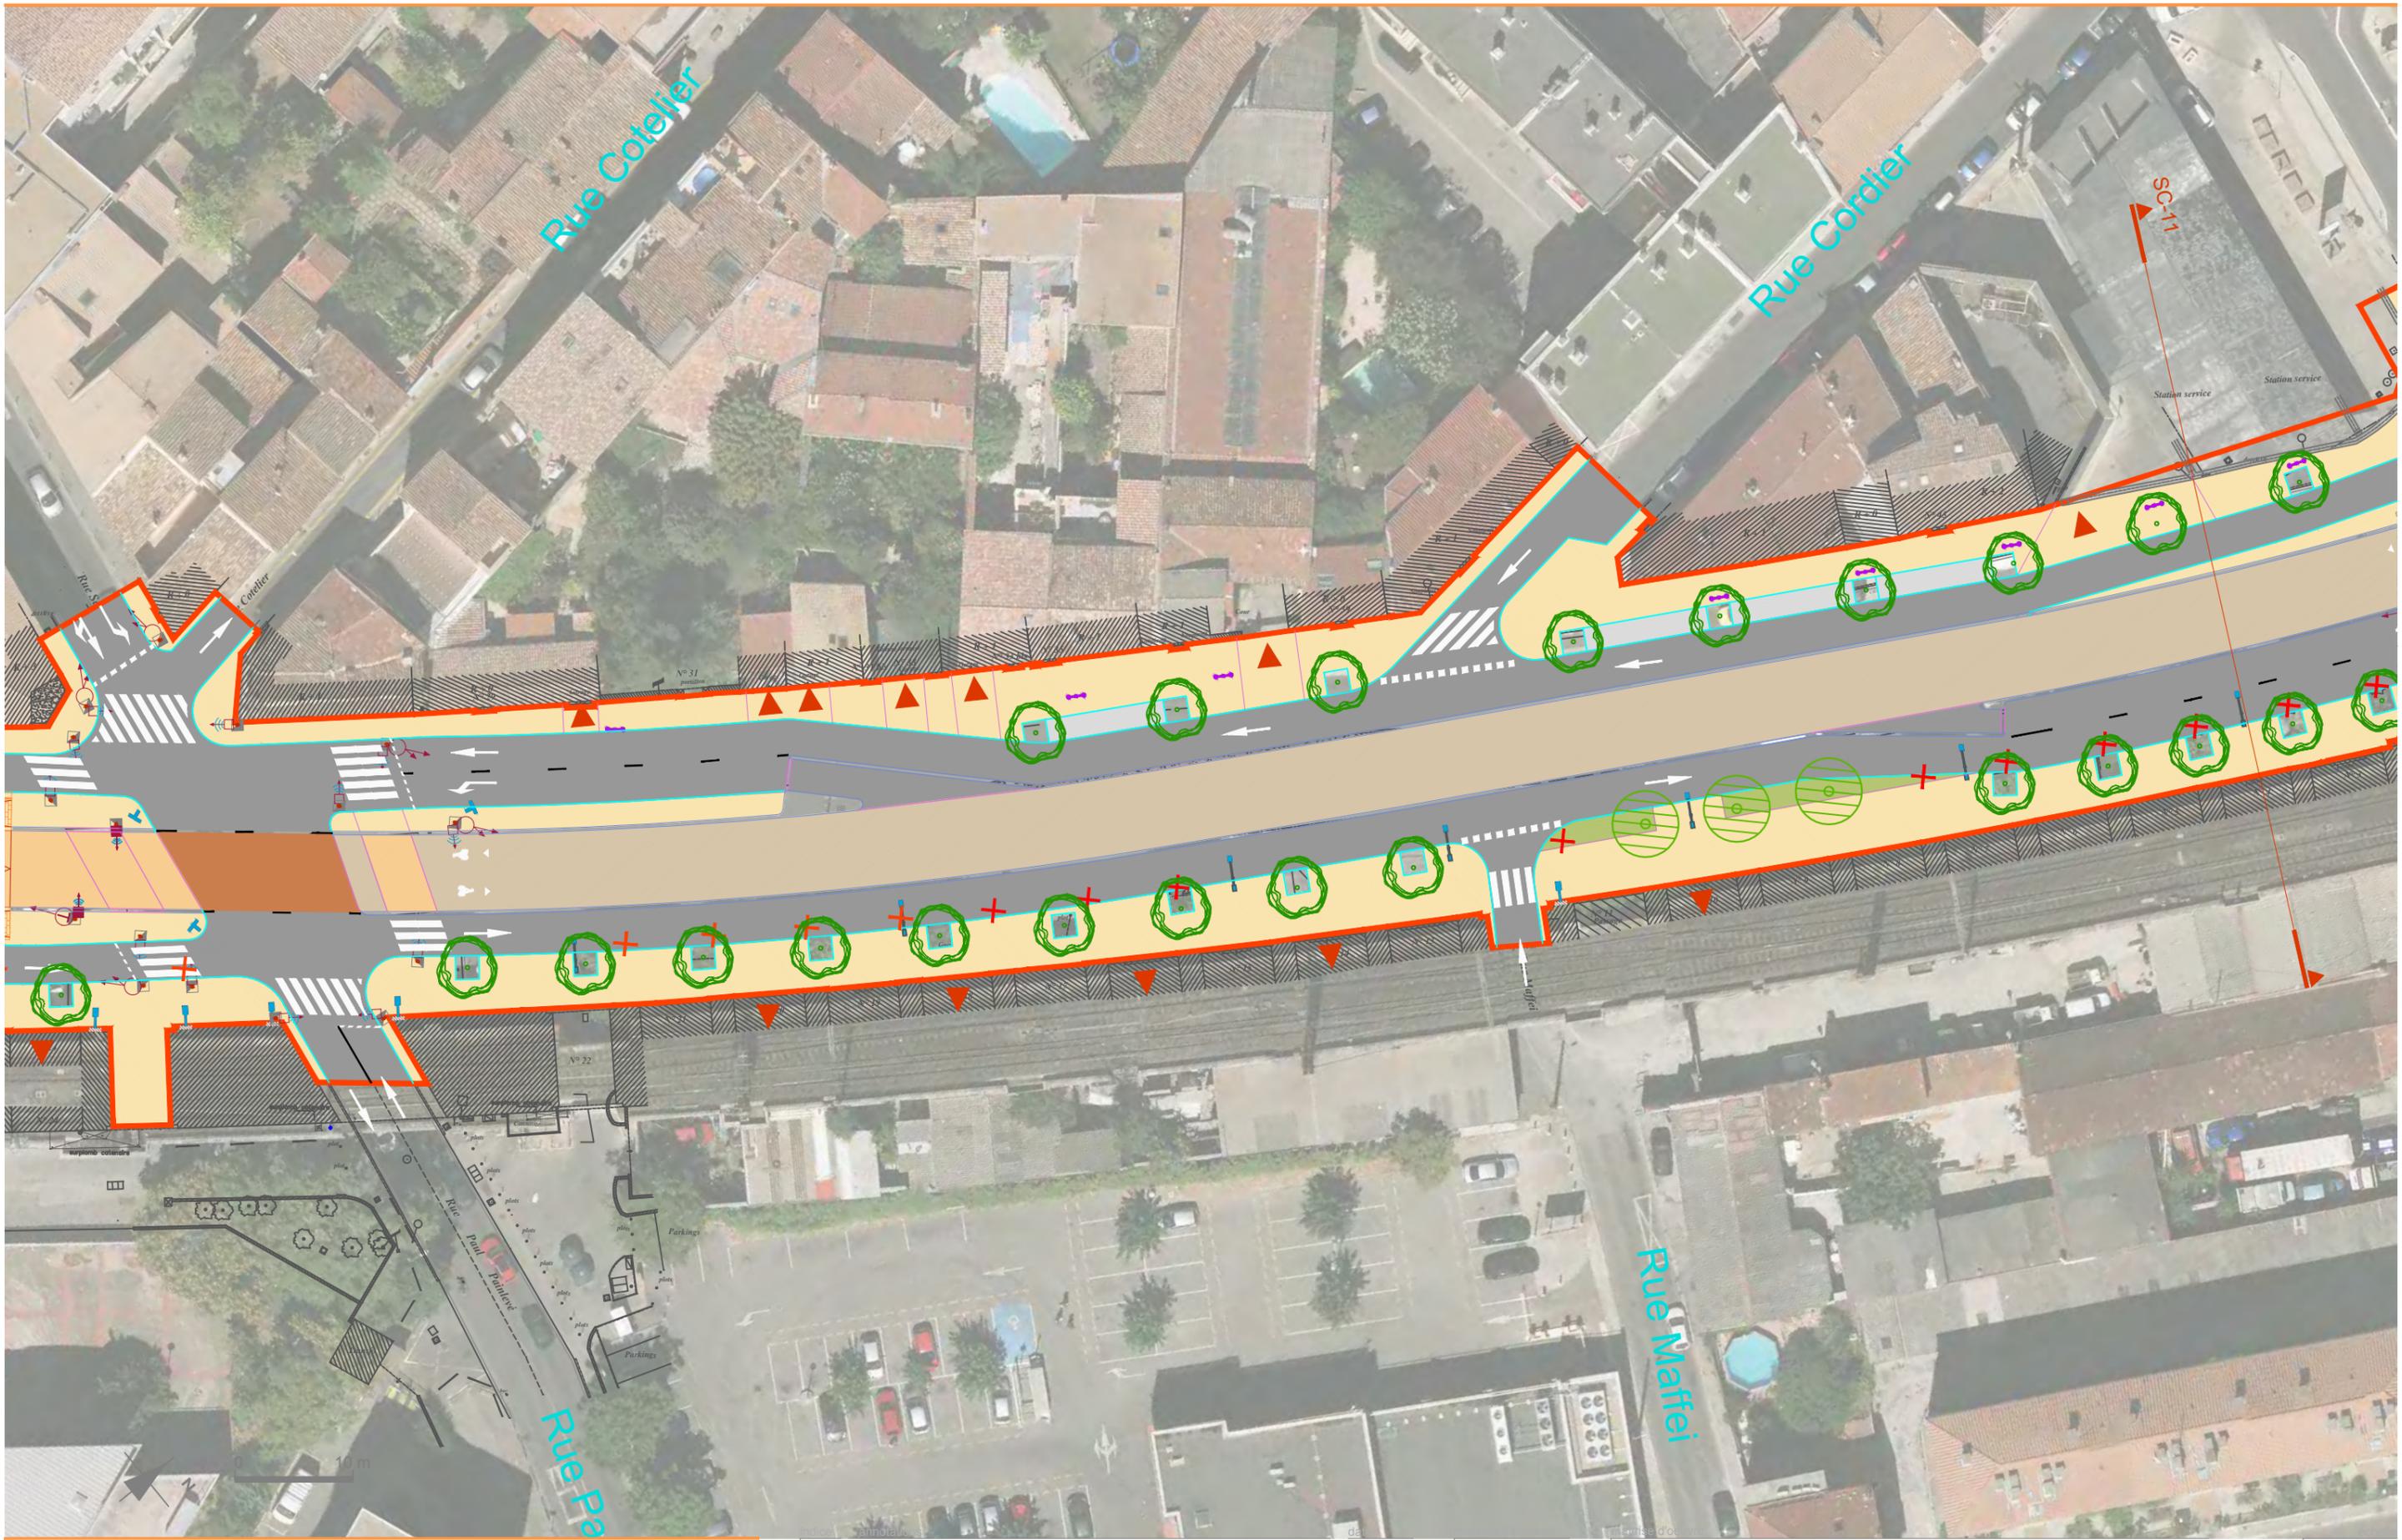

A	rendu minute	16/12/16
B	rendu AVP	01/03/17
C	reprise AVP	03/07/17
D	=	



projet	phase	émetteur	domaine	secteur	type	n° d'ordre	indice
	AVP	RZA	AME	TS	PE	xxxx	C

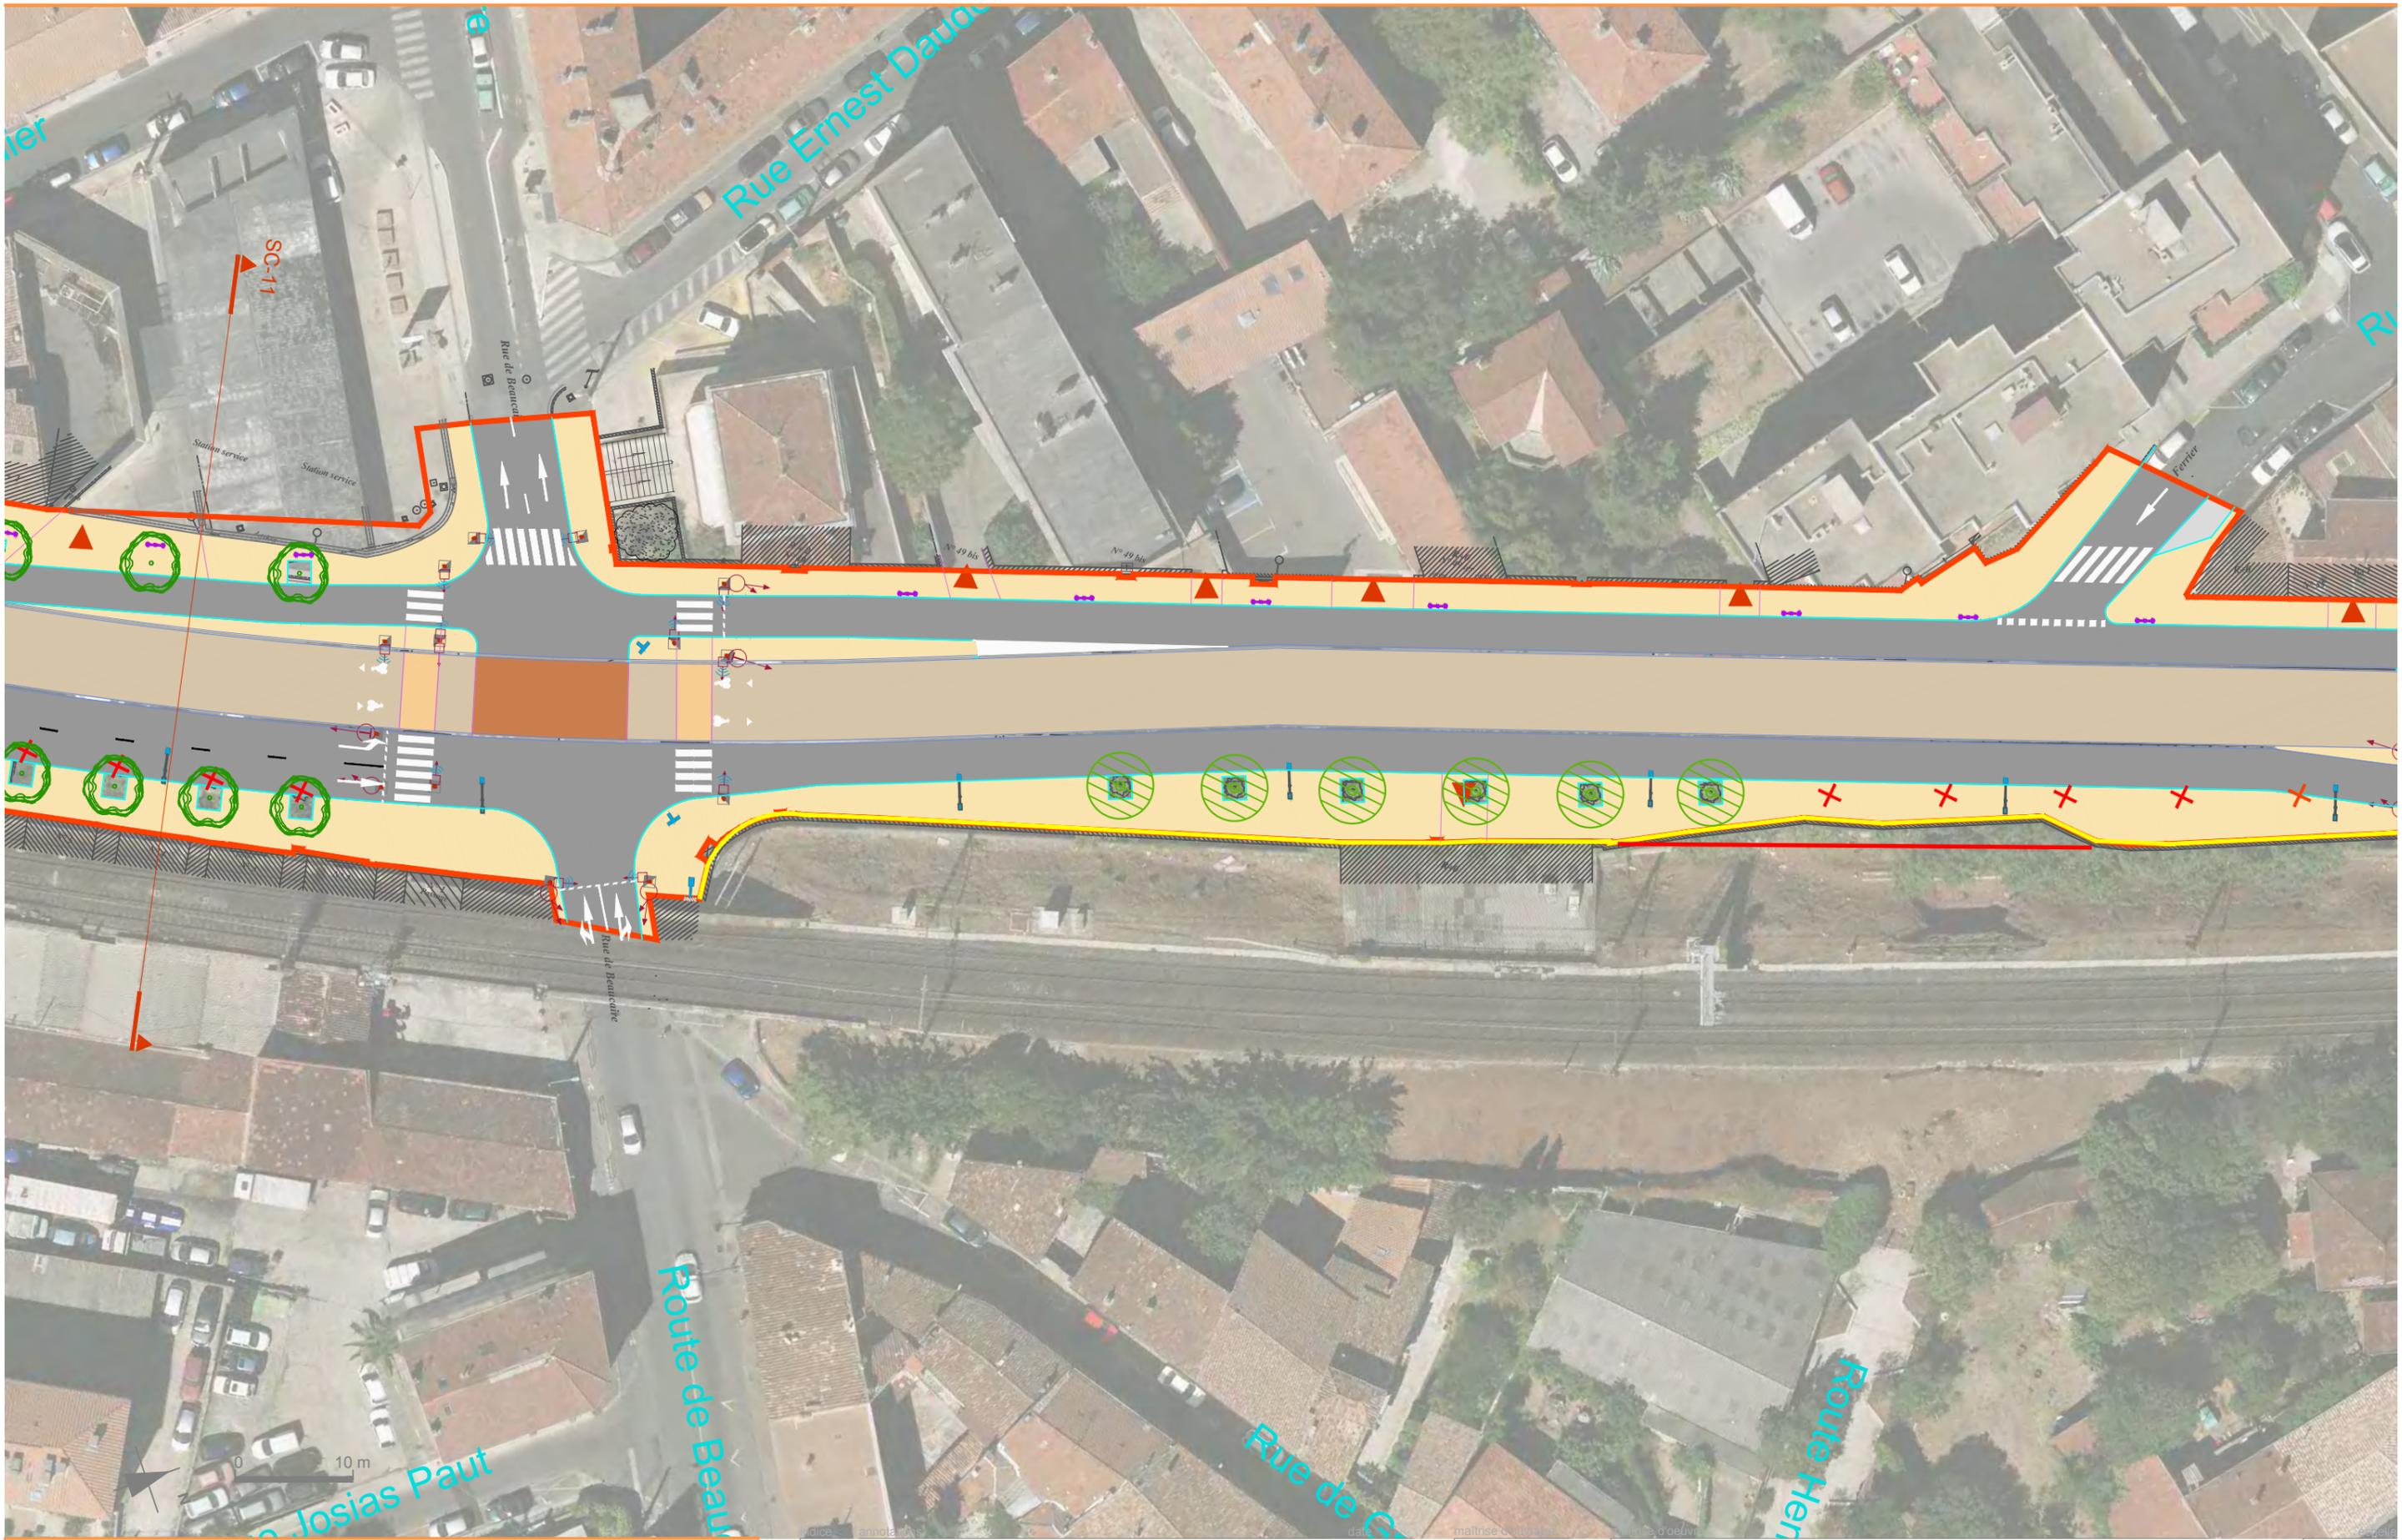

Carnet de plans d'aménagements  
 37 SC - Boulevard Talabot  
 Avant-Projet  
 date d'émission : 3 août 2017

A	rendu minute	16/12/16
B	rendu AVP	01/03/17
C	reprise AVP	03/07/17
D	=	



INGÉROP - ARTÉLIA - Richez\_Associés  
 Groupement de maîtrise d'oeuvre pour la ligne T2 de Nîmes métropole

1/500  
 sur A3  
 page

projet	phase	émetteur	domaine	secteur	type	n° d'ordre	indice
	AVP	RZA	AME	TS	PE	xxxx	C



A	rendu minute	16 12 16
B	rendu AVP	01 03 17
C	reprise AVP	03 07 17
D	=	



projet	phase	émetteur	domaine	secteur	type	n° d'ordre	indice
	AVP	RZA	AME	TS	PE	xxxx	C