






  
 134 Rue de Font Caude  
 34 080 MONTPELLIER  
 Tél : 04 67 12 85 00  
 Fax : 04 67 12 85 01  
 E-Mail : seri@seri.fr

Projet ALIAGA  
 Commune de Saint-Georges d'Orques  
 Situation du projet dans l'environnement

Annexe 3.1  
 ECHELLE: saign  
 Juillet 2017  
 Ref : 17083



Photo 1 : Vue du projet en direction du Sud-Est depuis la RD5e5



Photo 2 : Vue du projet en direction du Nord-Est depuis la RD5e5



Photo 4 : Vue du projet et bosquet en limite d'opération en direction du Sud(ouest depuis la RD5e2



Photo 3 : Vue du projet en direction Ouest depuis la RD5e2



Photo 5 : Vue du projet en direction du Sud depuis la RD5e2





B.E.T. S.E.R.L.  
B.E.T. V.A.D.  
134 Rue de Font Caude  
34 050 MONTPELLIER  
Tél : 04 67 12 85 00  
Fax : 04 67 12 85 01  
E-Mail : bet34@bet34.fr

**Projet ALIAGA**  
Commune de Saint-Georges d'Orques  
Situation du projet dans le paysage lointain

Annexe 3.2  
Echelle: sans  
Juillet 2017

Ref. 17083



Photo 1 : Vue du projet en direction du Nord depuis un chemin agricole



Photo 1 : Vue du projet depuis la rue du Merlot



Photo 2 : Vue du projet depuis le cimetière





**GEOMETRE-EXPERT**  
CONSEILLER VALORISER GARANTIR

DEPARTEMENT DE L'HERAULT  
COMMUNE DE ST GEORGES D'ORQUES

Lieu-dit "Les Combes"



ETUDE FONCIERE

De l'unité foncière

Cadastrée section AC N° 42

Echelle : 1 / 1000

Espace rétrocedé maître (SP) = 2689 m<sup>2</sup>  
2 Macrolois : S = 2950 m<sup>2</sup>  
56 Lots : S = 15 958 m<sup>2</sup>  
44 Stationnements intérieurs  
Environ 48 Stationnements extérieurs  
Surface totale = 30536 m<sup>2</sup>

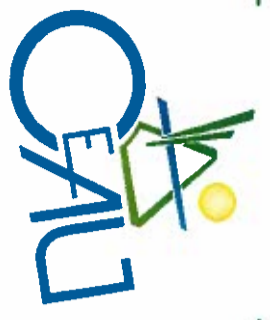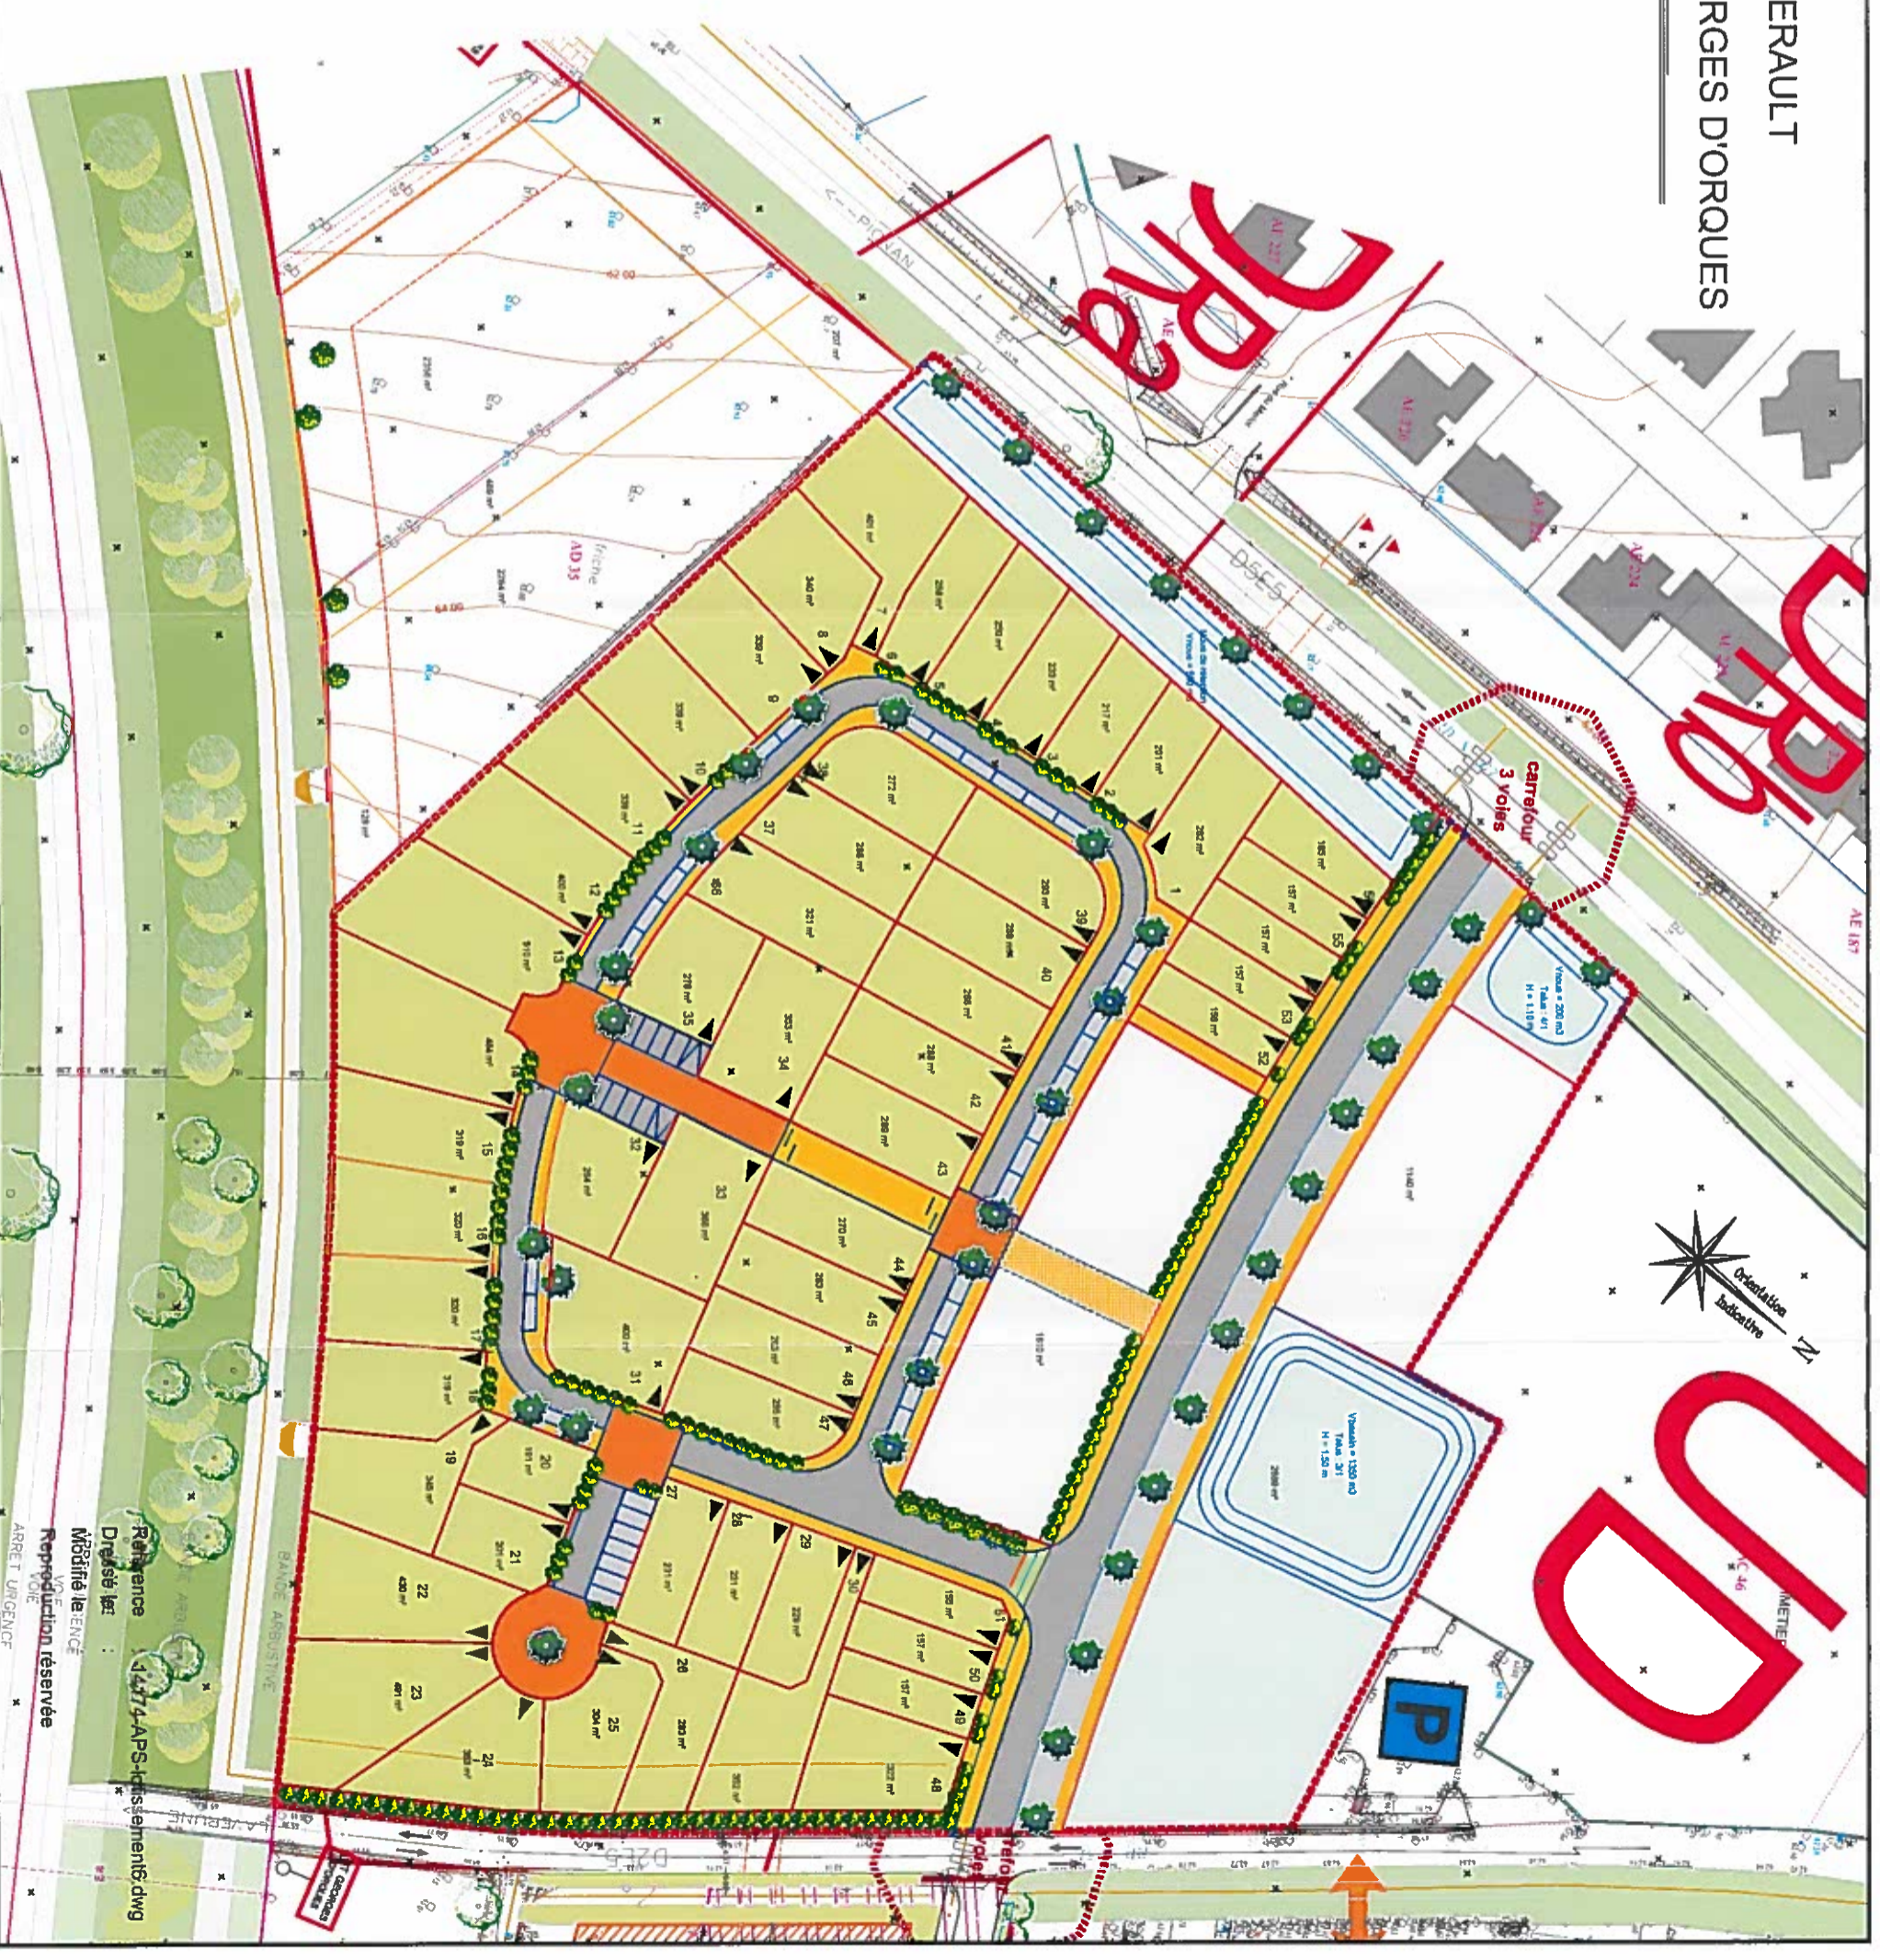

Géomètres - Experts  
Bureau d'études VRD

Cabinet d'études d'aménagement et d'urbanisme  
Maze - 04 67 43 83 60 - maze@ceau.fr  
Agde - 04 67 94 13 04 - agde@ceau.fr  
Lodève - 04 67 44 35 00 - lodeve@ceau.fr

Représentance  
Dressé par  
M. J. J. J.  
14/17-APS-les-stations-42.dwg  
Reproduction interdite  
ARRET URGENCE