


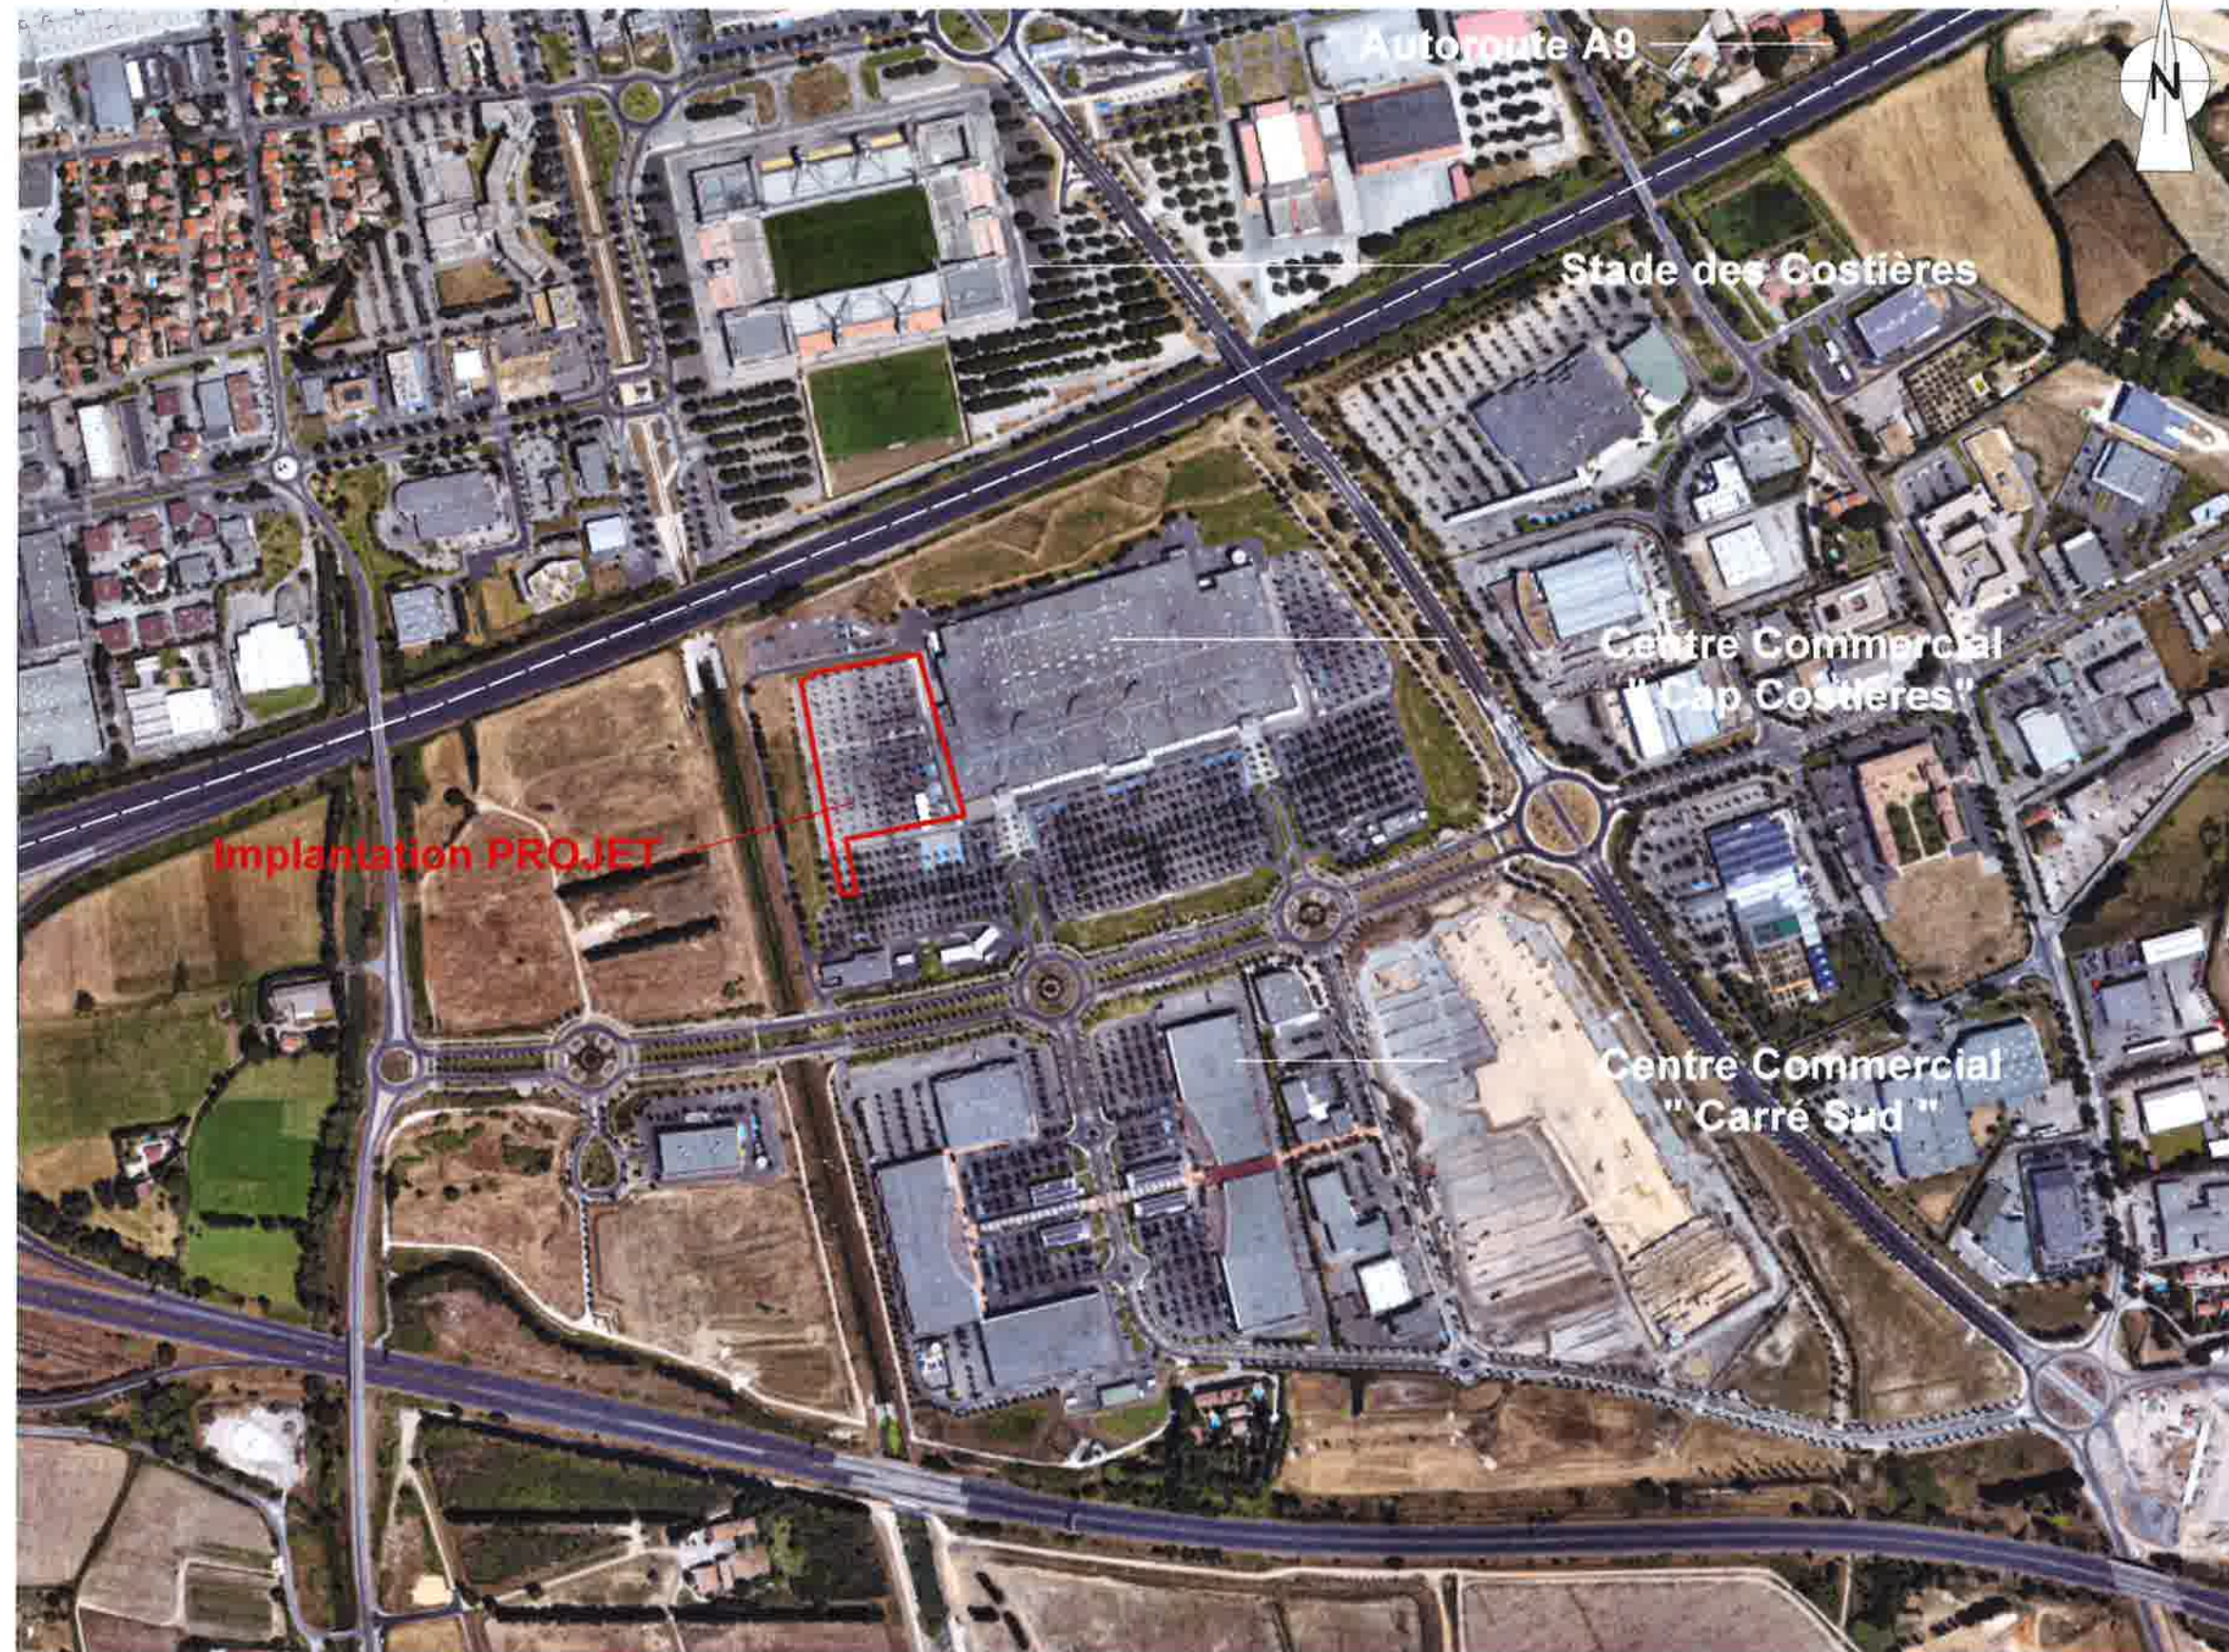

|   |   |   |  |                                 |
|---|---|---|--|---------------------------------|
| <div>ARCHITECTES :<br/>MPM ARCHI</div> <div>55b, allée de l'Argentine<br/>30900 Nîmes<br/>04 66 29 13 74</div> | <div>MAÎTRE D'OUVRAGE :<br/>L'Immobilier</div> <div>L'Immobilier<br/>Groupe CASINO<br/>1, Cours Antoine GUICHARD<br/>42008 ST-ETIENNE cedex 1</div> | PROJET D'EXTENSION DU CENTRE COMMERCIAL CAP COSTIERES<br>ZAC du Mas de Vignoles   30000 NÎMES   PERMIS DE CONSTRUIRE   21 SEPTEMBRE 2017 |  | N° de Plan                      |
|   |   | DEMANDE D'EXAMEN AU CAS PAR CAS<br>Annexe 2<br>Plan de Situation                                                                         |  | Phase : PC<br>Echelle : 1/5700° |





Photo dans l'environnement proche (du 22/12/2016)



Photo dans le paysage urbain (du 22/12/2016)




Localisation des prises de vues





|   |   |   |                                              |
|---|---|---|----------------------------------------------|
| <b>ARCHITECTES:</b><br><b>MPM ARCHI</b><br>55b, allée de l'Argentine<br>30000 Nîmes<br>04 78 13 13 14<br>www.mpm-archi.com | <b>MAÎTRE D'OUVRAGE:</b><br><b>L'Immobilier</b><br>L'Immobilier<br>Groupe CASINO<br>1, Cours Antoine GUICHARD<br>42008 SHERIDAN cedex 1 | <b>PROJET D'EXTENSION DU CENTRE COMMERCIAL CAP COSTIÈRES</b><br>ZAC du Mas de Vignes   30000 NÎMES   PERMIS DE CONSTRUIRE   21 SEPTEMBRE 2017 | <b>N° de Plan</b><br><b>4.1</b>              |
|   |   | <b>DEMANDE D'EXAMEN AU CAS PAR CAS</b><br><b>Annexe 4-1 :</b><br><b>PLAN DU RDC PROJET</b>                                                    | <b>Phase :</b> PC<br><b>Echelle :</b> 1/500° |
|   |   |   |                                              |



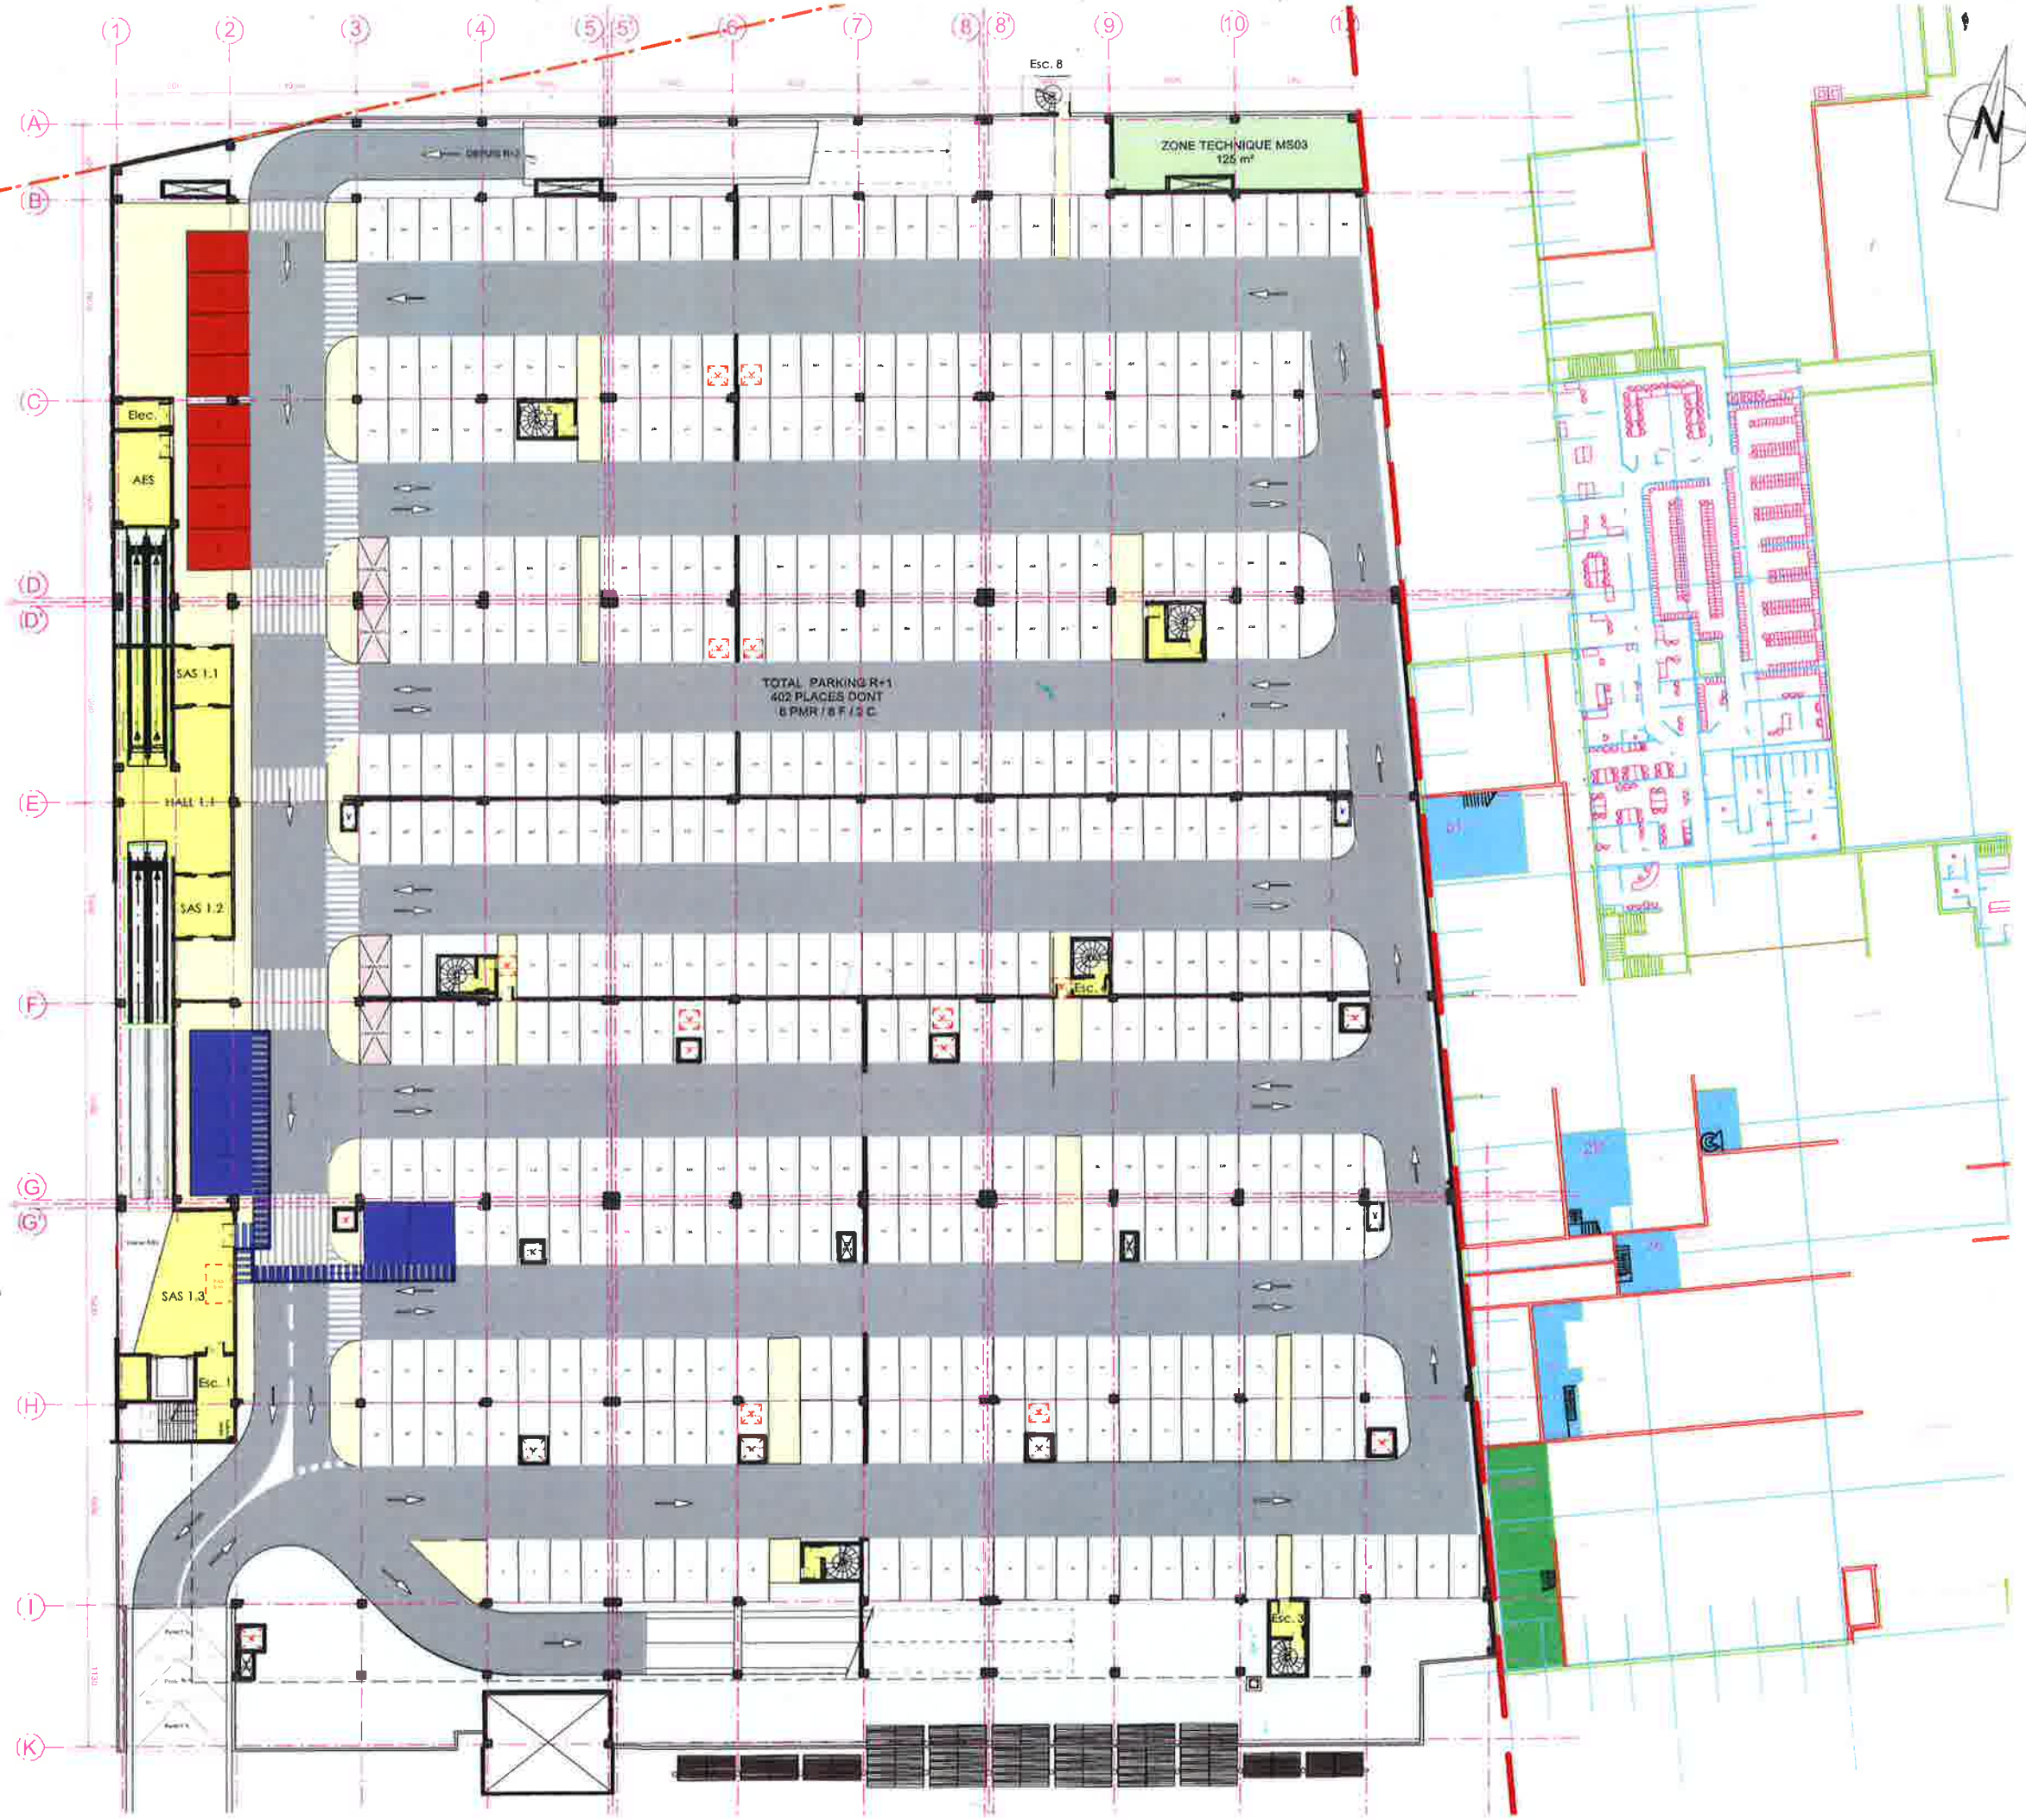





|   |   |   |                                       |
|---|---|---|---------------------------------------|
| <b>ARCHITECTES :</b><br><b>MPM ARCHI</b><br>55b, allée de l'Argentine<br>30000 Nîmes<br>04 67 27 13 74<br><small>www.mpm-archi.com</small> | <b>MAÎTRE D'OUVRAGE :</b><br><b>L'immobilière</b><br>Groupe CASINO<br>1, Cours Antoine GUICHARD<br>42008 SAINT-ETIENNE cedex 1<br><small>www.limmobiliere.com</small> | PROJET D'EXTENSION DU CENTRE COMMERCIAL CAP COSTERES<br>ZAC du Mas de Vignoles   30000 NÎMES   PERMIS DE CONSTRUIRE   21 SEPTEMBRE 2017 |                                       |
|   |   | DEMANDE D'EXAMEN AU CAS PAR CAS<br><b>Annexe 4-3 :</b><br><b>PLAN DU R+2 PROJET</b>                                                     | Phase : <b>PC</b><br>Echelle : 1/500° |







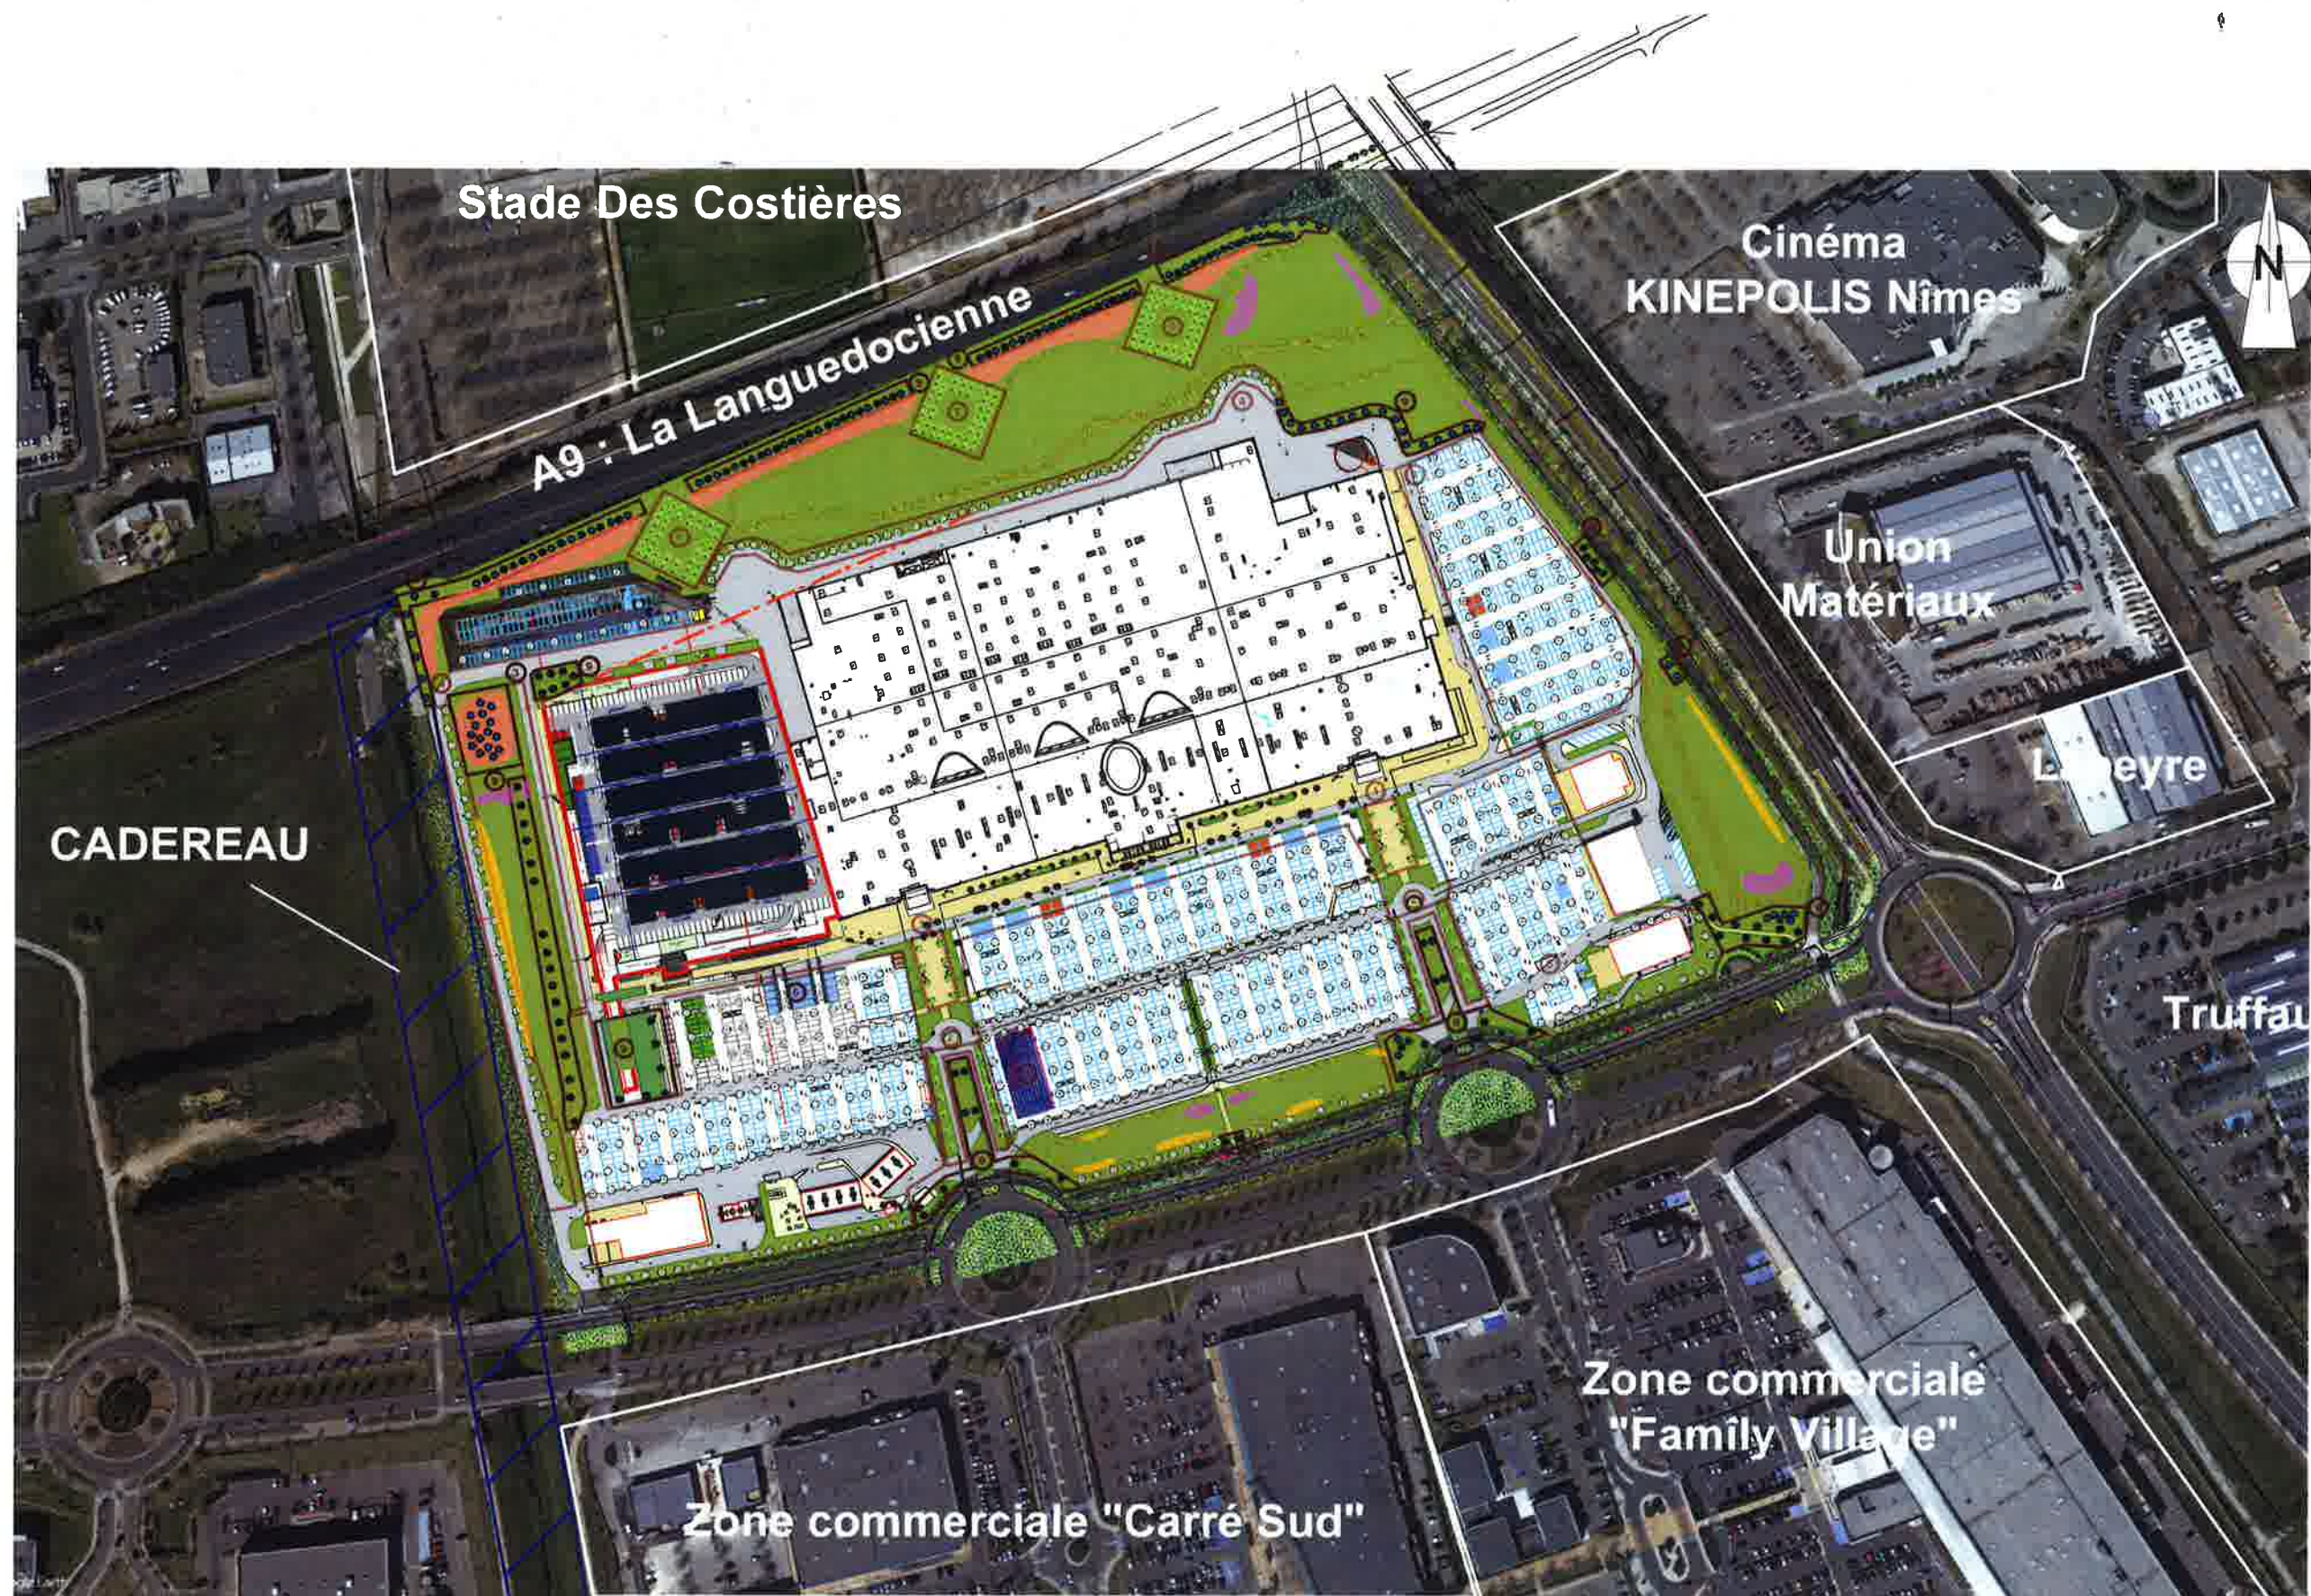


Photo prise le 26/03/2016

|   |   |   |  |                        |
|---|---|---|--|------------------------|
| <b>ARCHITECTES :</b><br><b>MPM ARCHI</b><br><br><small>55b, allée de l'Argentine<br/> 30900 Nîmes<br/> 04 66 29 13 74<br/> www.mpm-archi.com</small> | <b>MAÎTRE D'OUVRAGE :</b><br><b>L'Immobilier</b><br><br><b>L'Immobilier</b><br>Groupe CASINO<br>1, Cours Antoine GUICHARD<br>42008 ST-ETIENNE cedex 1 | <b>PROJET D'EXTENSION DU CENTRE COMMERCIAL CAP COSTIERES</b><br>ZAC du Mas de Vignoles   30000 NÎMES   PERMIS DE CONSTRUIRE   21 SEPTEMBRE 2017<br><b>DEMANDE D'EXAMEN AU CAS PAR CAS</b><br><b>Annexe 5</b><br><b>Abords du Projet</b> |  | N° de Plan<br><b>5</b> |
|   |   | Phase : <b>PC</b><br>Echelle : <b>1/2900°</b>   |  |                        |