






Notes ...

-  = parcelles BV 655 + BV 77 dont une demande de permis de construire sera émise
 [Seules ces deux parcelles font l'objet de la demande de dépeçage.]
-  = parcelles BV 552 et BV 568 ayant fait l'objet d'une découpe à des fins de desservement



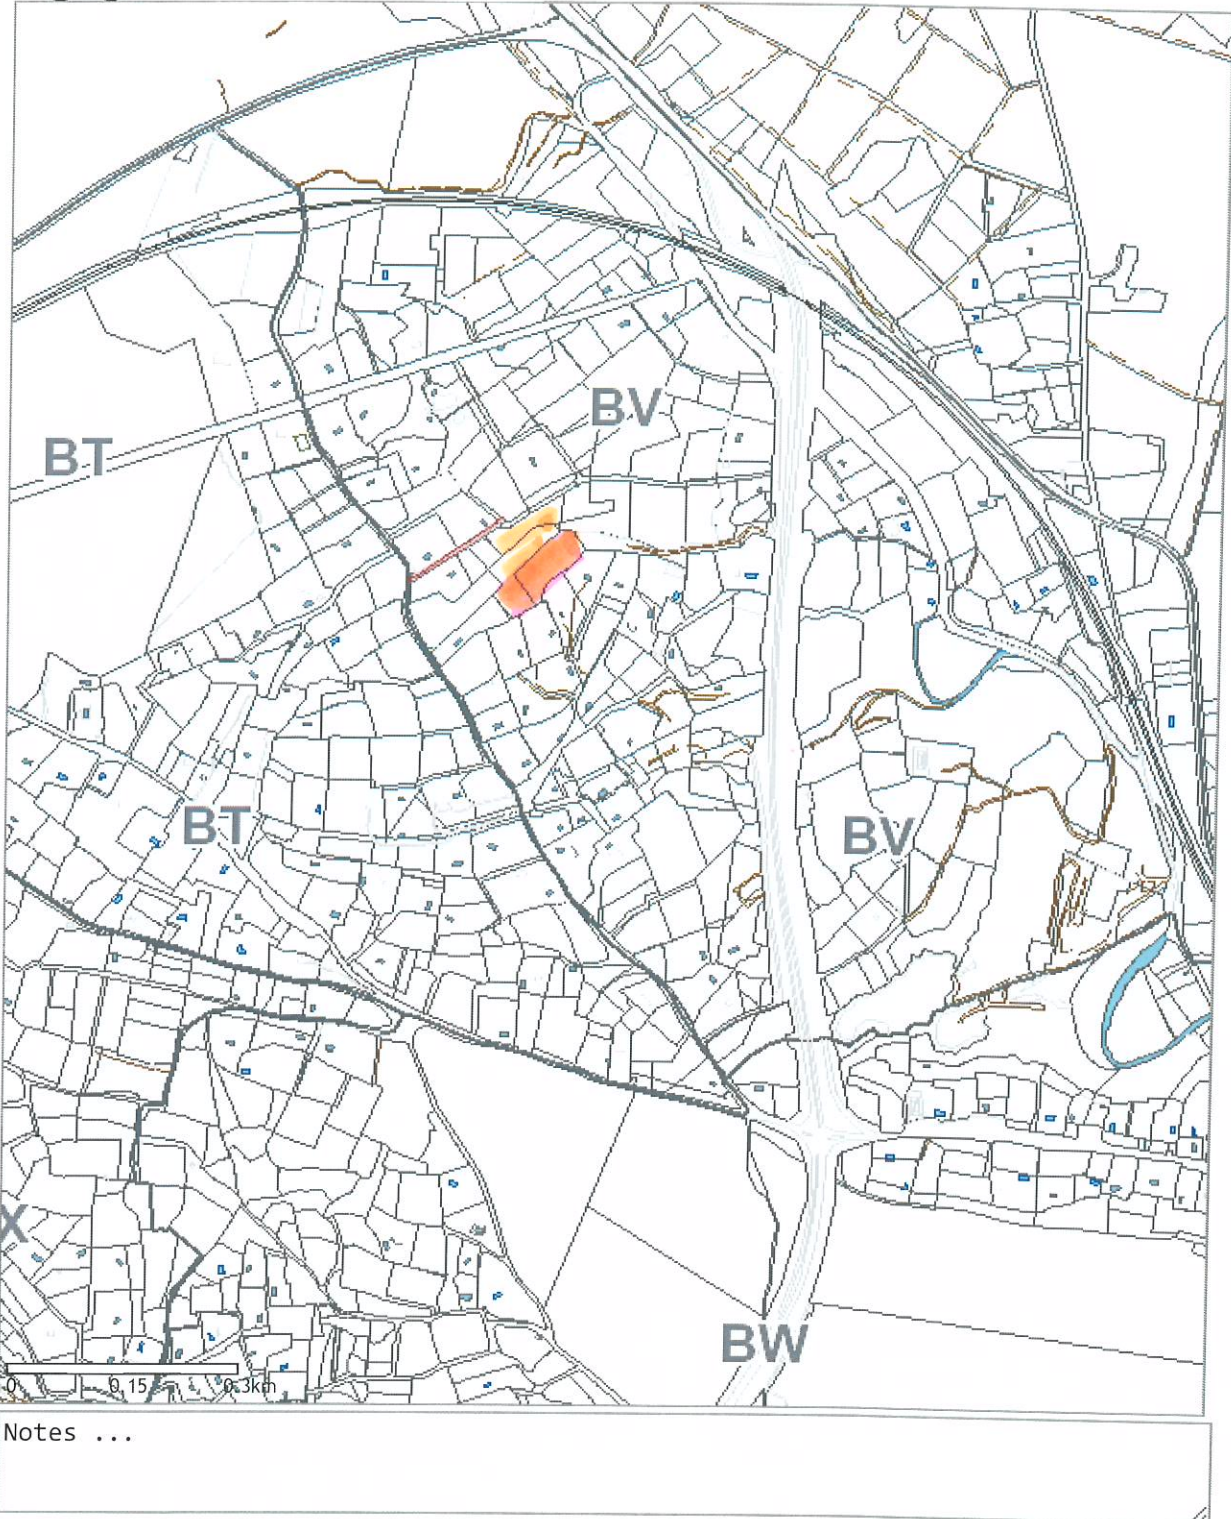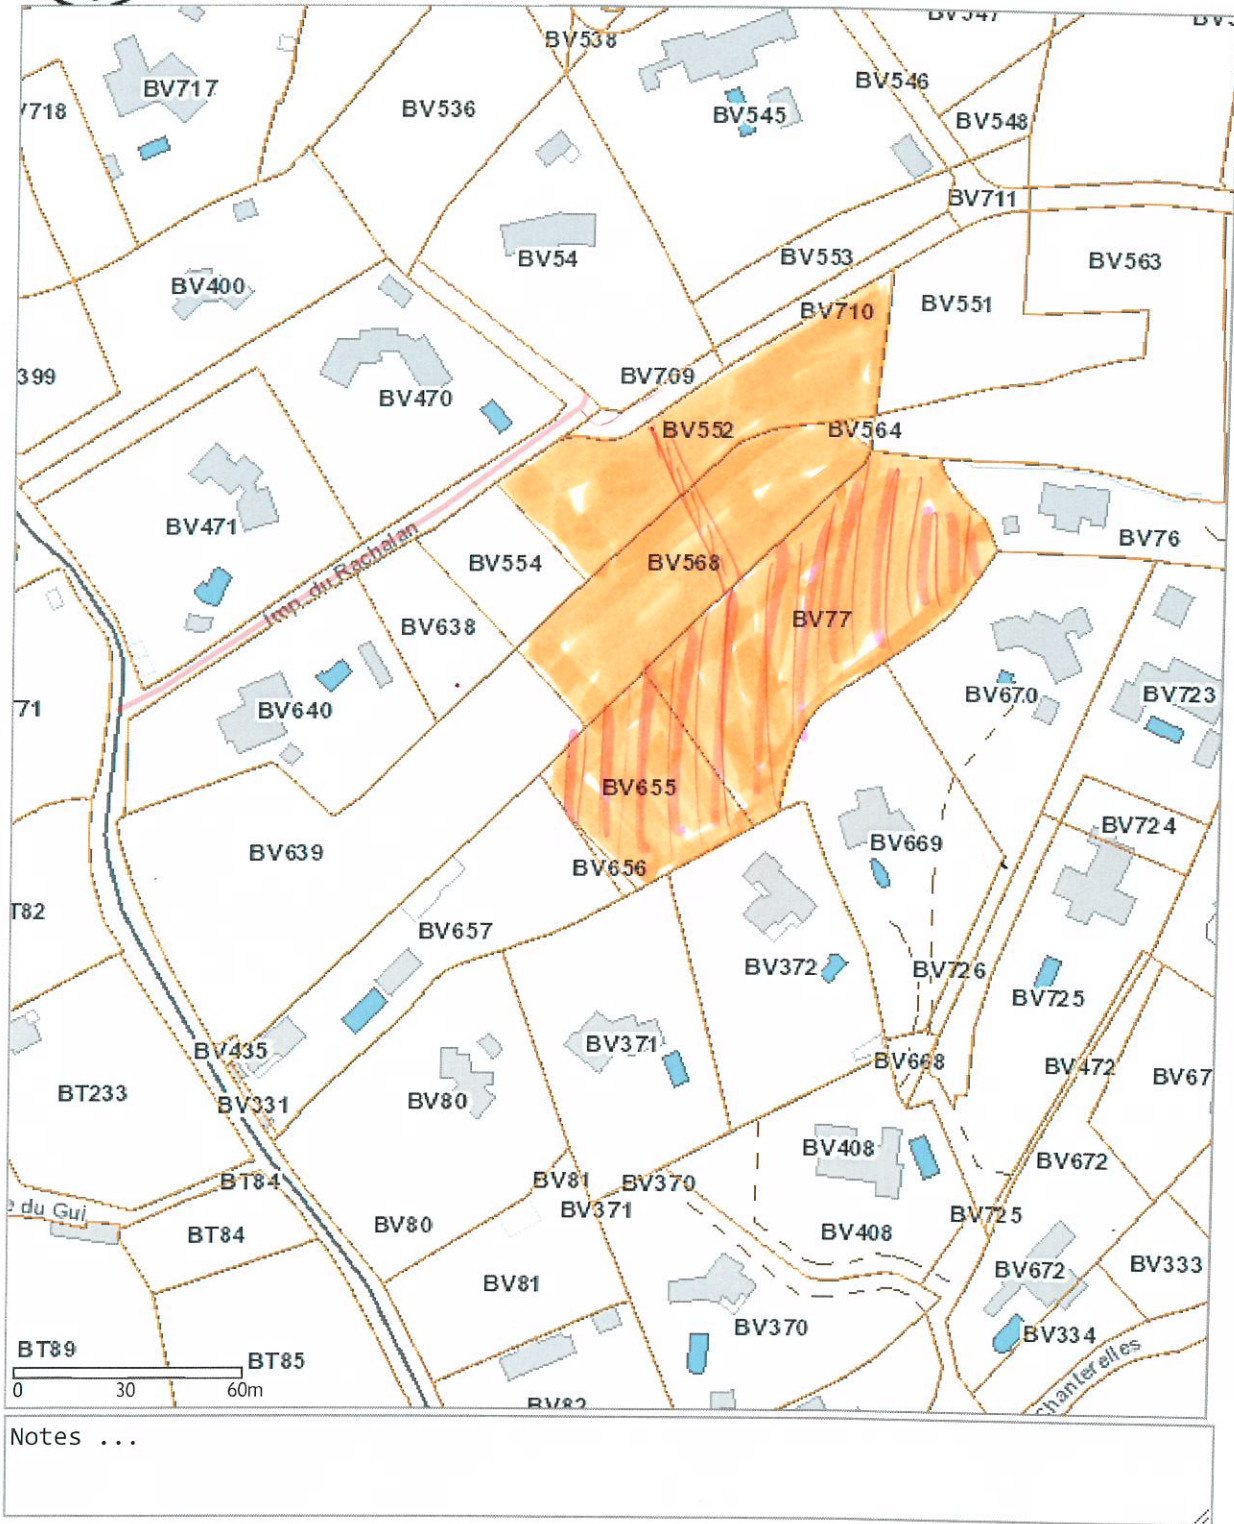

 → parcelles BV 655 + BV 77 faisant l'objet d'une demande d'autorisation de dépôt préalable au dépôt du permis de construire