

PROJET




Indice : 2

PC 2

Plan de masse 1 : 500

05 Janvier 2017
SCI "DOMAINE DES CLOS DE PAULILLES et VALCROS"

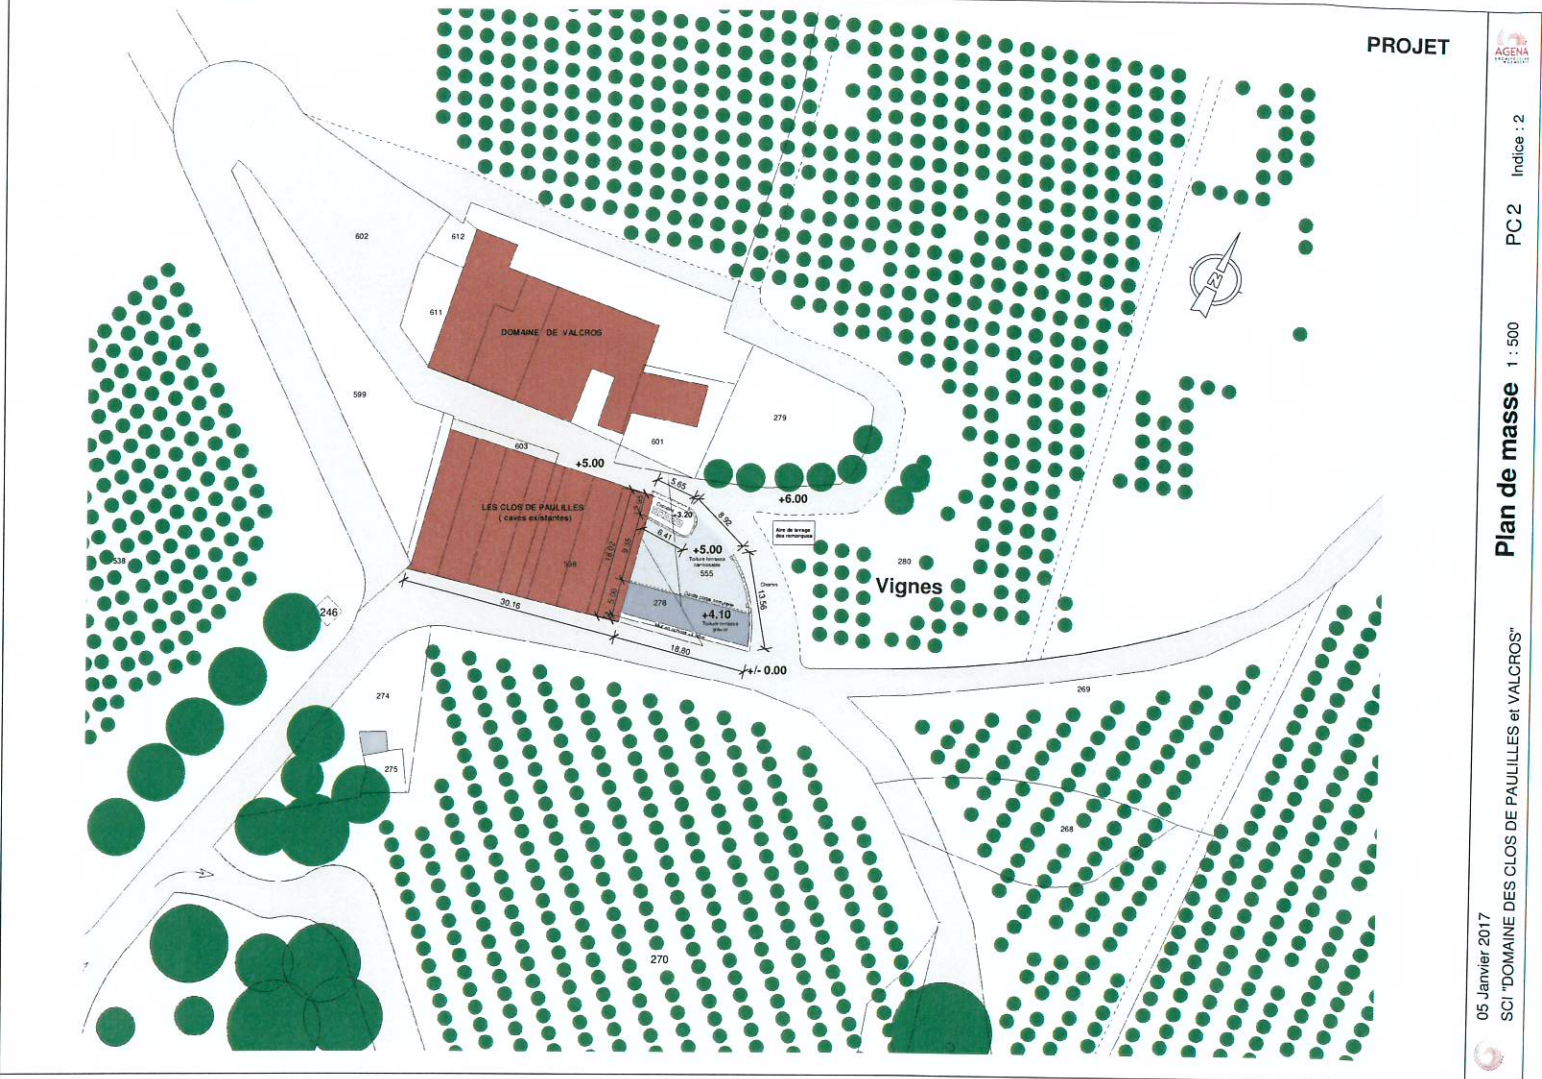



Avant



Après...



Après

ETAT DES LIEUX




Indice : 2


PC 9

Batiments 1 : 100

05 Janvier 2017
SCI "DOMAINE DES CLOS DE PAULILLES et VALCROS"

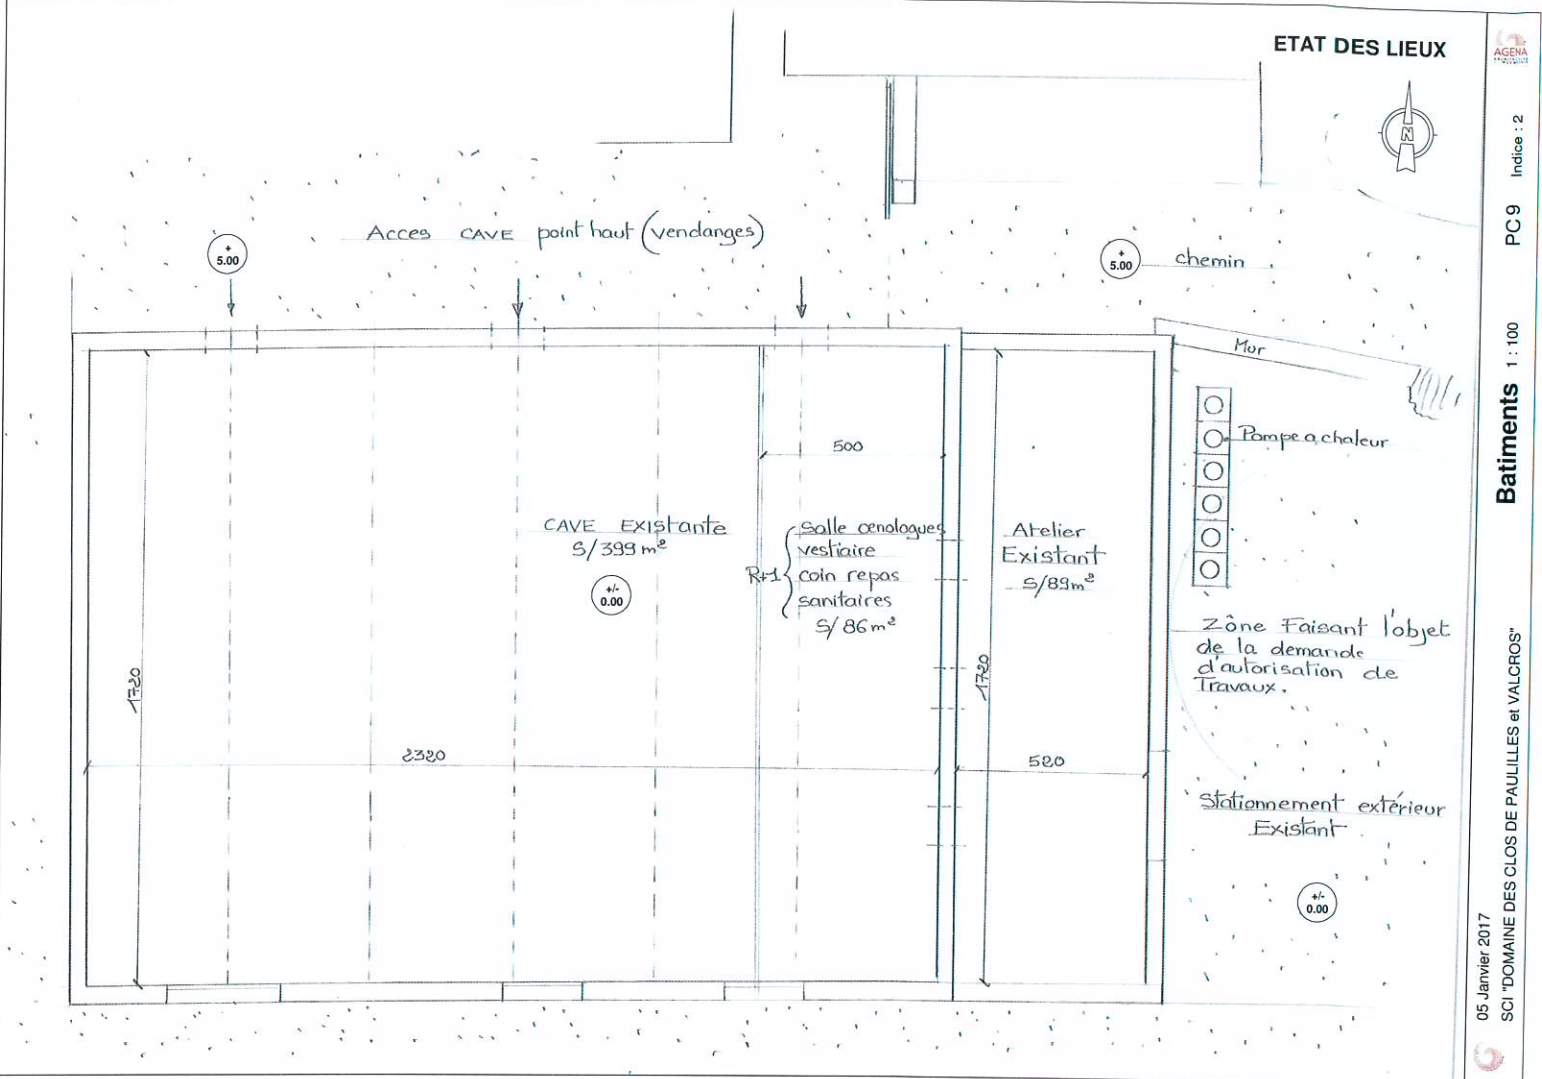

ETAT DES LIEUX

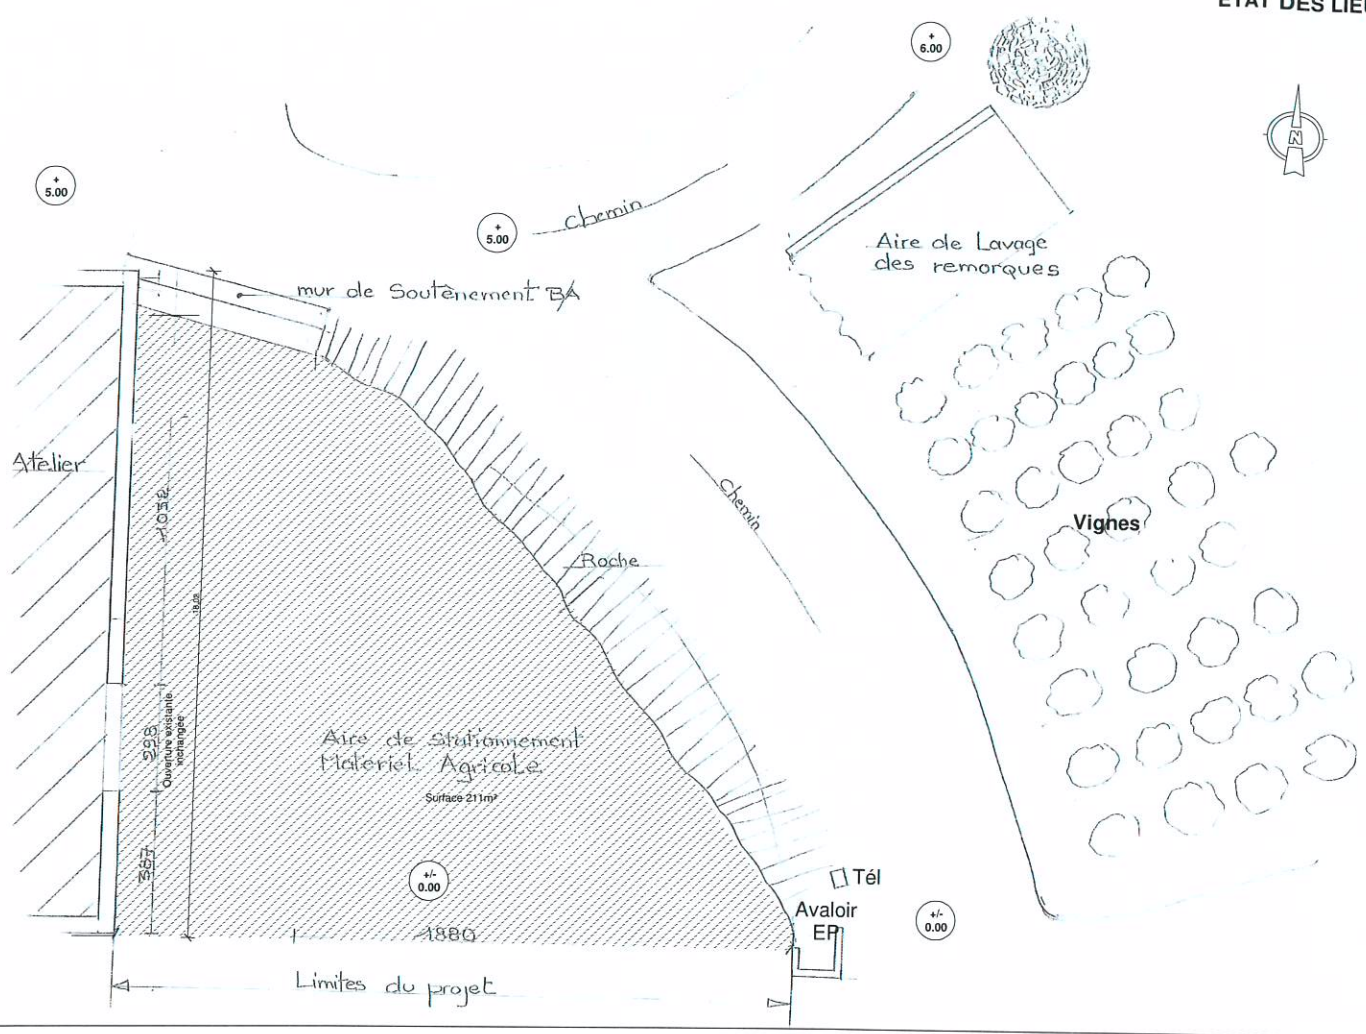

ETAT DES LIEUX

