

# PROJET DE SERRE AGRICOLE

66690. PALAU DEL VIDRE

## MAITRE D'OUVRAGE.

**EARL QUALITOM**

AL TECH VELL. 66200. CORNEILLA del VERCOL

**EARL QUALITOM**  
Lieu-dit "EL TEC VELL"  
66200 CORNEILLA DEL VERCOL  
Tél : 04. 68. 22. 13. 55  
Fax : 04. 68. 22. 75. 00  
SIRET 481 908 606 00017 APE 0113Z

## MAITRE D'OEUVRE.

ROGER SANUY. ARCHITECTE DPLG.  
Diplômé IEJUC. IAE.  
Résid DUCLOS. Esc F. Av F. Mitterrand.  
66300. THUIR.  
Tél: 04.68.53.07.37. Fax: 04.68.53.28.97.

Roger SANUY. ARCHITECTE D.P.L.G.  
Diplômé I.E.J.U.C. Diplômé I.A.E.  
Résid DUCLOS/ Esc F. Av F. MITTERRAND  
66300 THUIR.  
Tél 04 68 53 07 37 / Fax 04 68 53 28 97  
roger.sanuy@wanadoo.fr  
SIRET 316 599 158 00011

DRESSE LE:	RECTIFIE LE:	ECHELLE:	PLAN N°:
14-11-2016		1/2000. 1/750.	.1.

PLAN DE SITUATION. PLAN MASSE  
PLAN RDC. COUPES. FACADES  
VOLET PAYSAGER

ETUDE DE SOL.  
BUREAU DE CONTROLE.  
COORDONNATEUR SPS.  
B.E.T STRUCTURE.  
B.E.T THERMIQUE.

**PC MODIFICATIF**

PHASE

DATE

Informations littérales relatives à 2 parcelles sur la commune : PALAU DEL VIDRE (66).

**Références de la parcelle 000 AP 106**

Référence cadastrale de la parcelle  
 Contenance cadastrale  
 Adresse

**000 AP 106**  
**30 006 mètres carrés**  
**BATIPALMES**  
**66690 PALAU DEL VIDRE**

**Références de la parcelle 000 AP 105**


Référence cadastrale de la parcelle  
 Contenance cadastrale  
 Adresse

**000 AP 105**  
**24 632 mètres carrés**  
**BATIPALMES**  
**66690 PALAU DEL VIDRE**


Service de la Documentation Nationale du Cadastre  
 82, rue du Maréchal Lyautey - 78103 Saint-Germain-en-Laye Cedex  
 SIRET 16000001400011

©2011 Ministère des Finances et des Comptes publics


Informations sur la feuille éditée par internet le 28/10/2015(fuseau horaire de Paris)

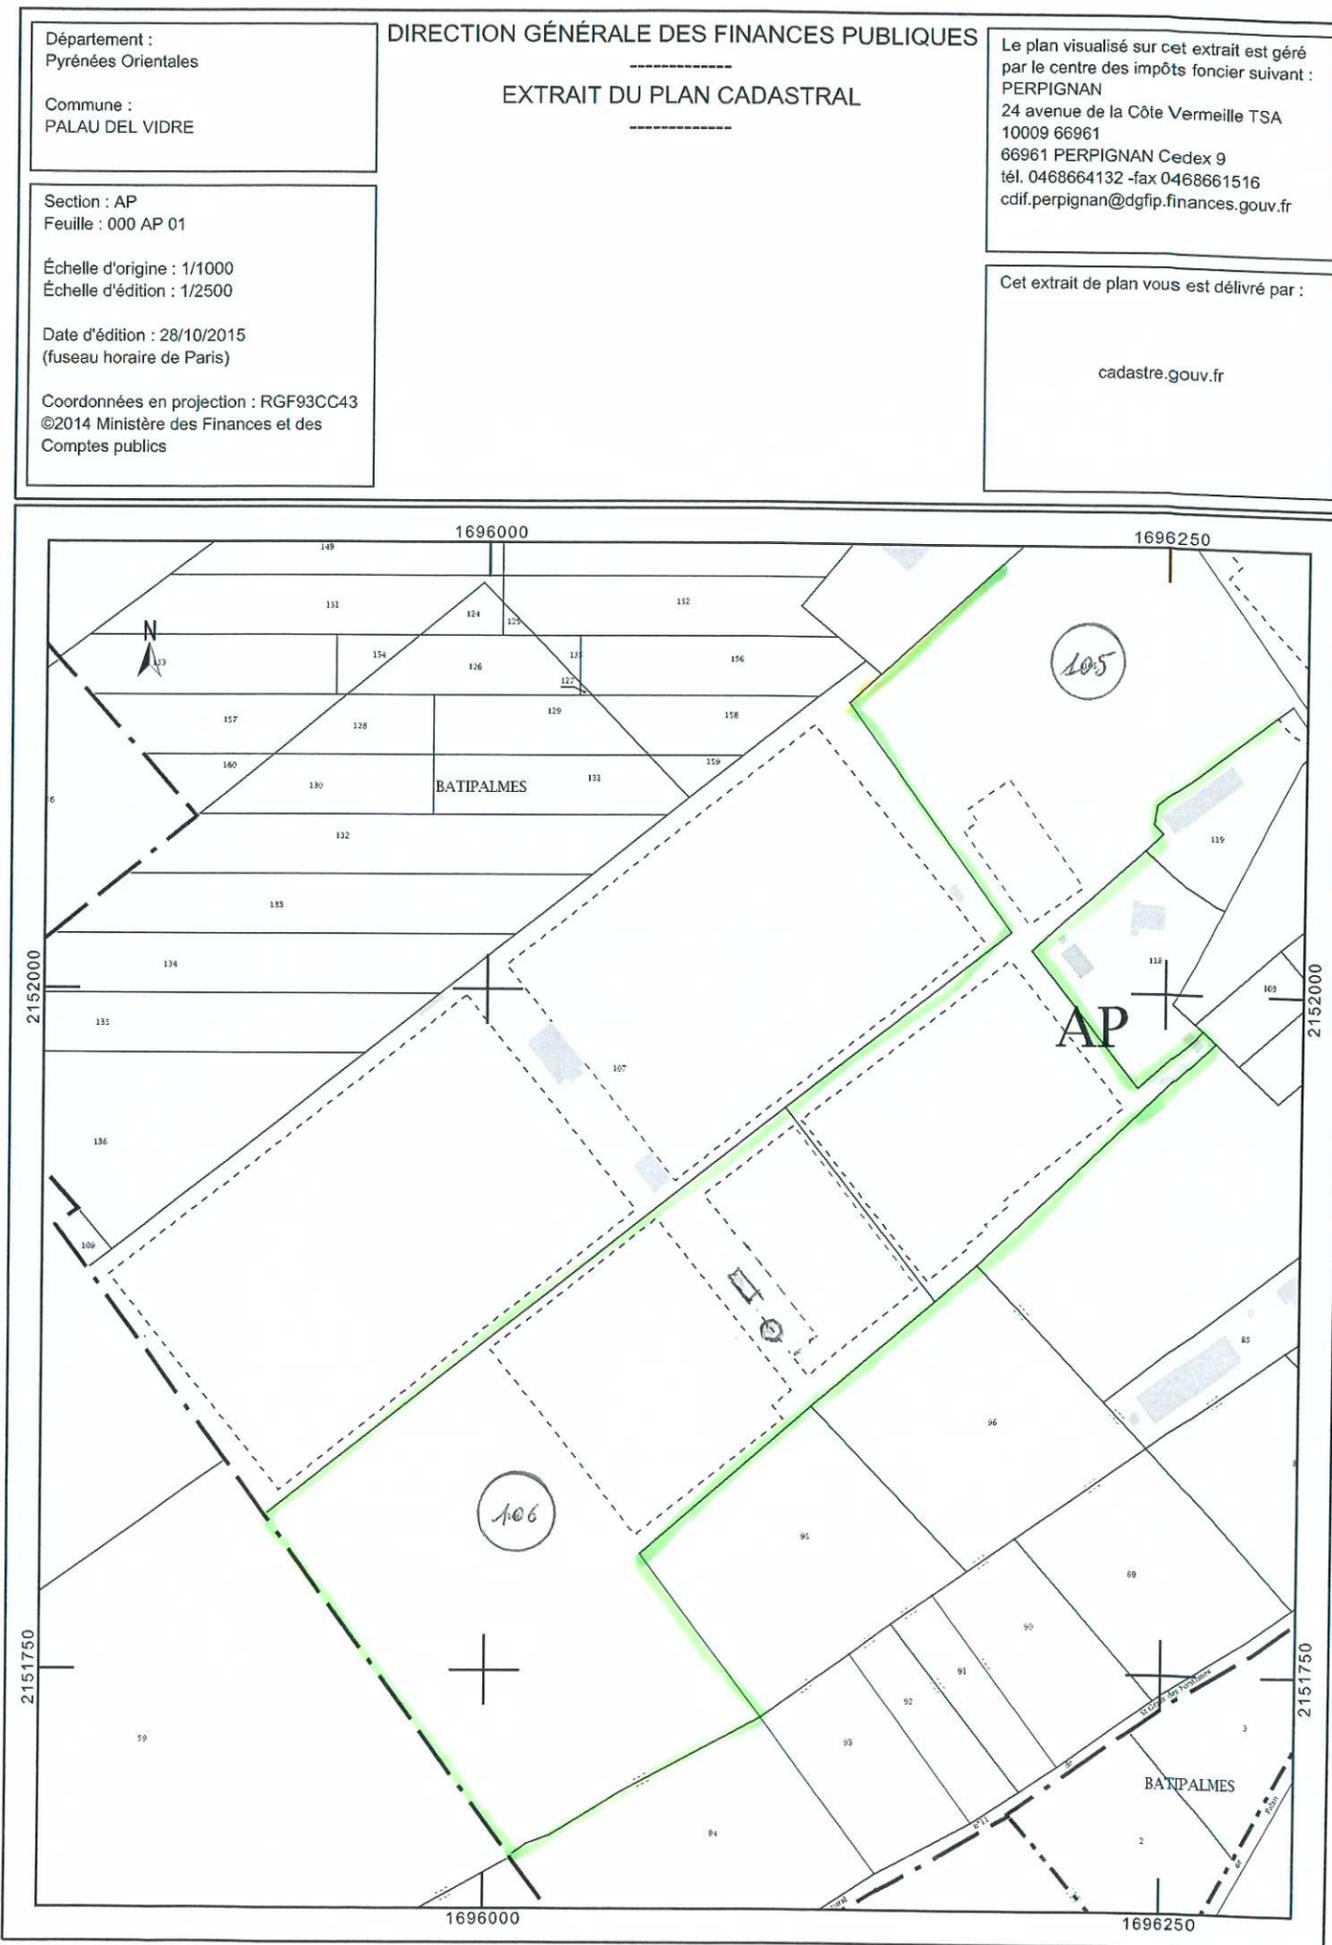

# PC MODIFICATIF

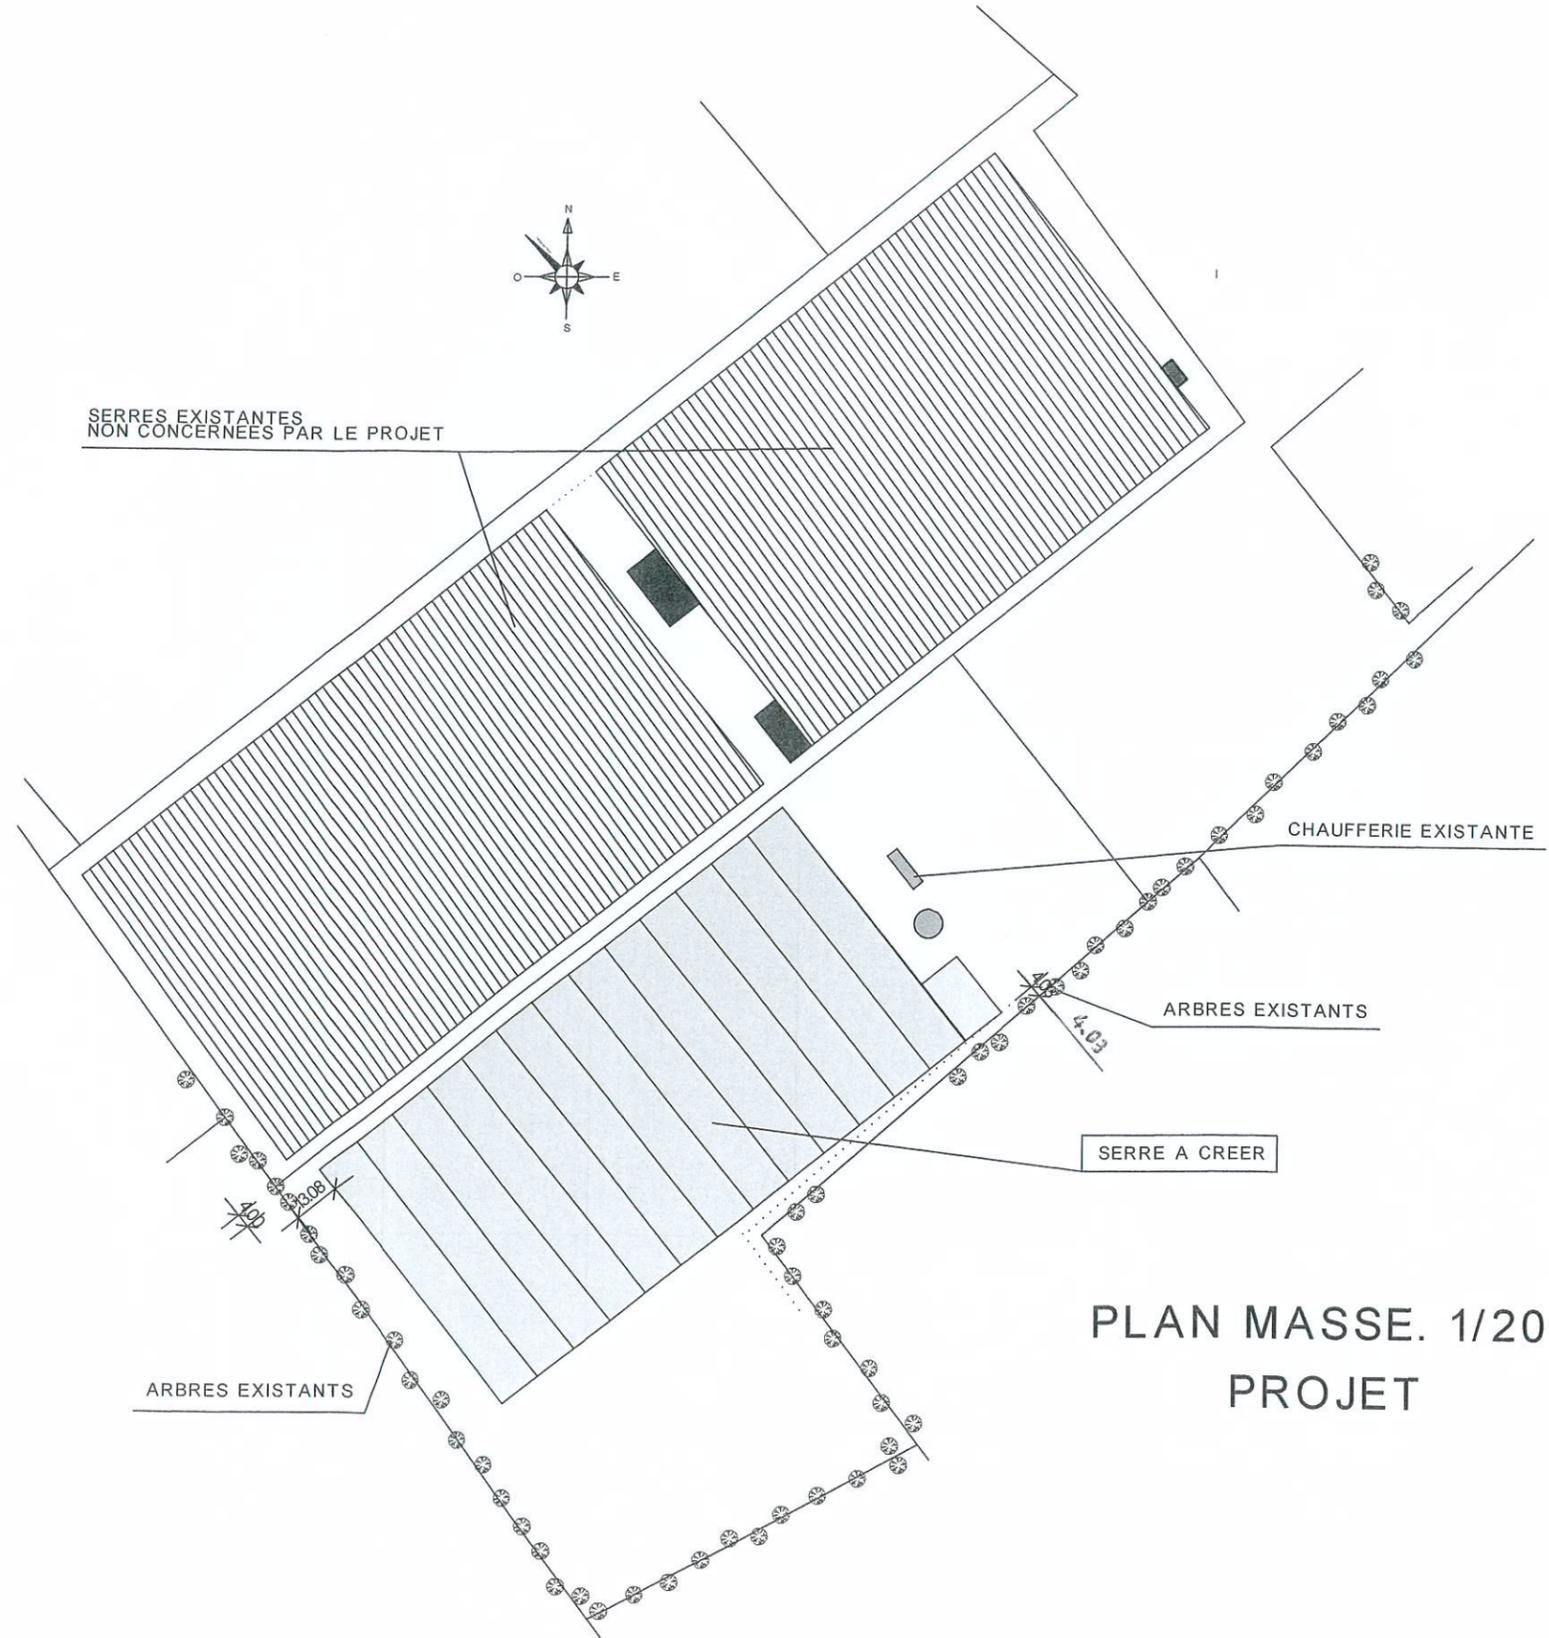


PLAN MASSE. 1/2000.  
PROJET

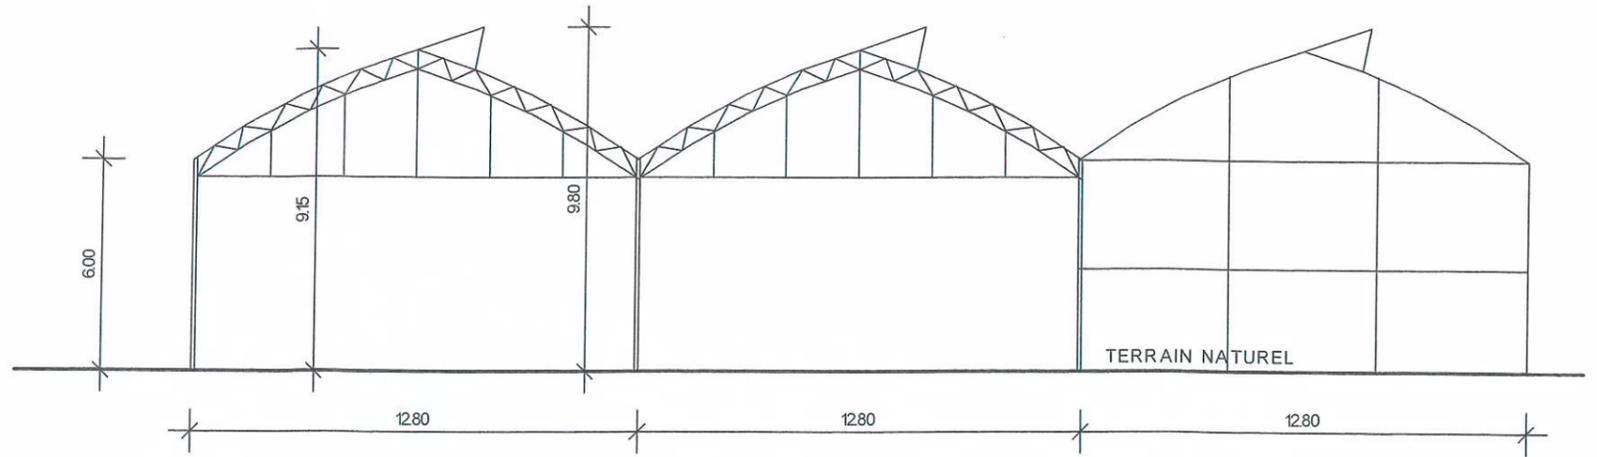

COUPE SERRE. 1/200.



FACADE NORD-EST. 1/750.

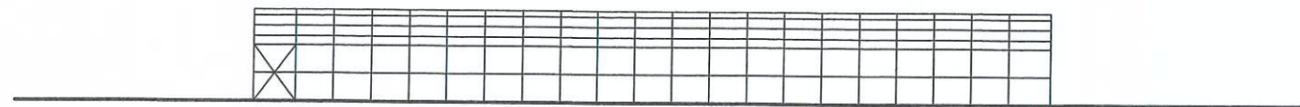

FACADE SUD OUEST. 1/750.



FACADE NORD OUEST . 1/750.



FACADE SUD-EST. 1/750.