




Plan de situation au 1/25 000
 Source : carte IGN / geoportail.fr



Photographie de la zone d'implantation, prise le 27/03/2013 ,
permettant de localiser le projet dans son paysage lointain (localisation sur plan ANNEXE 8.1/4)

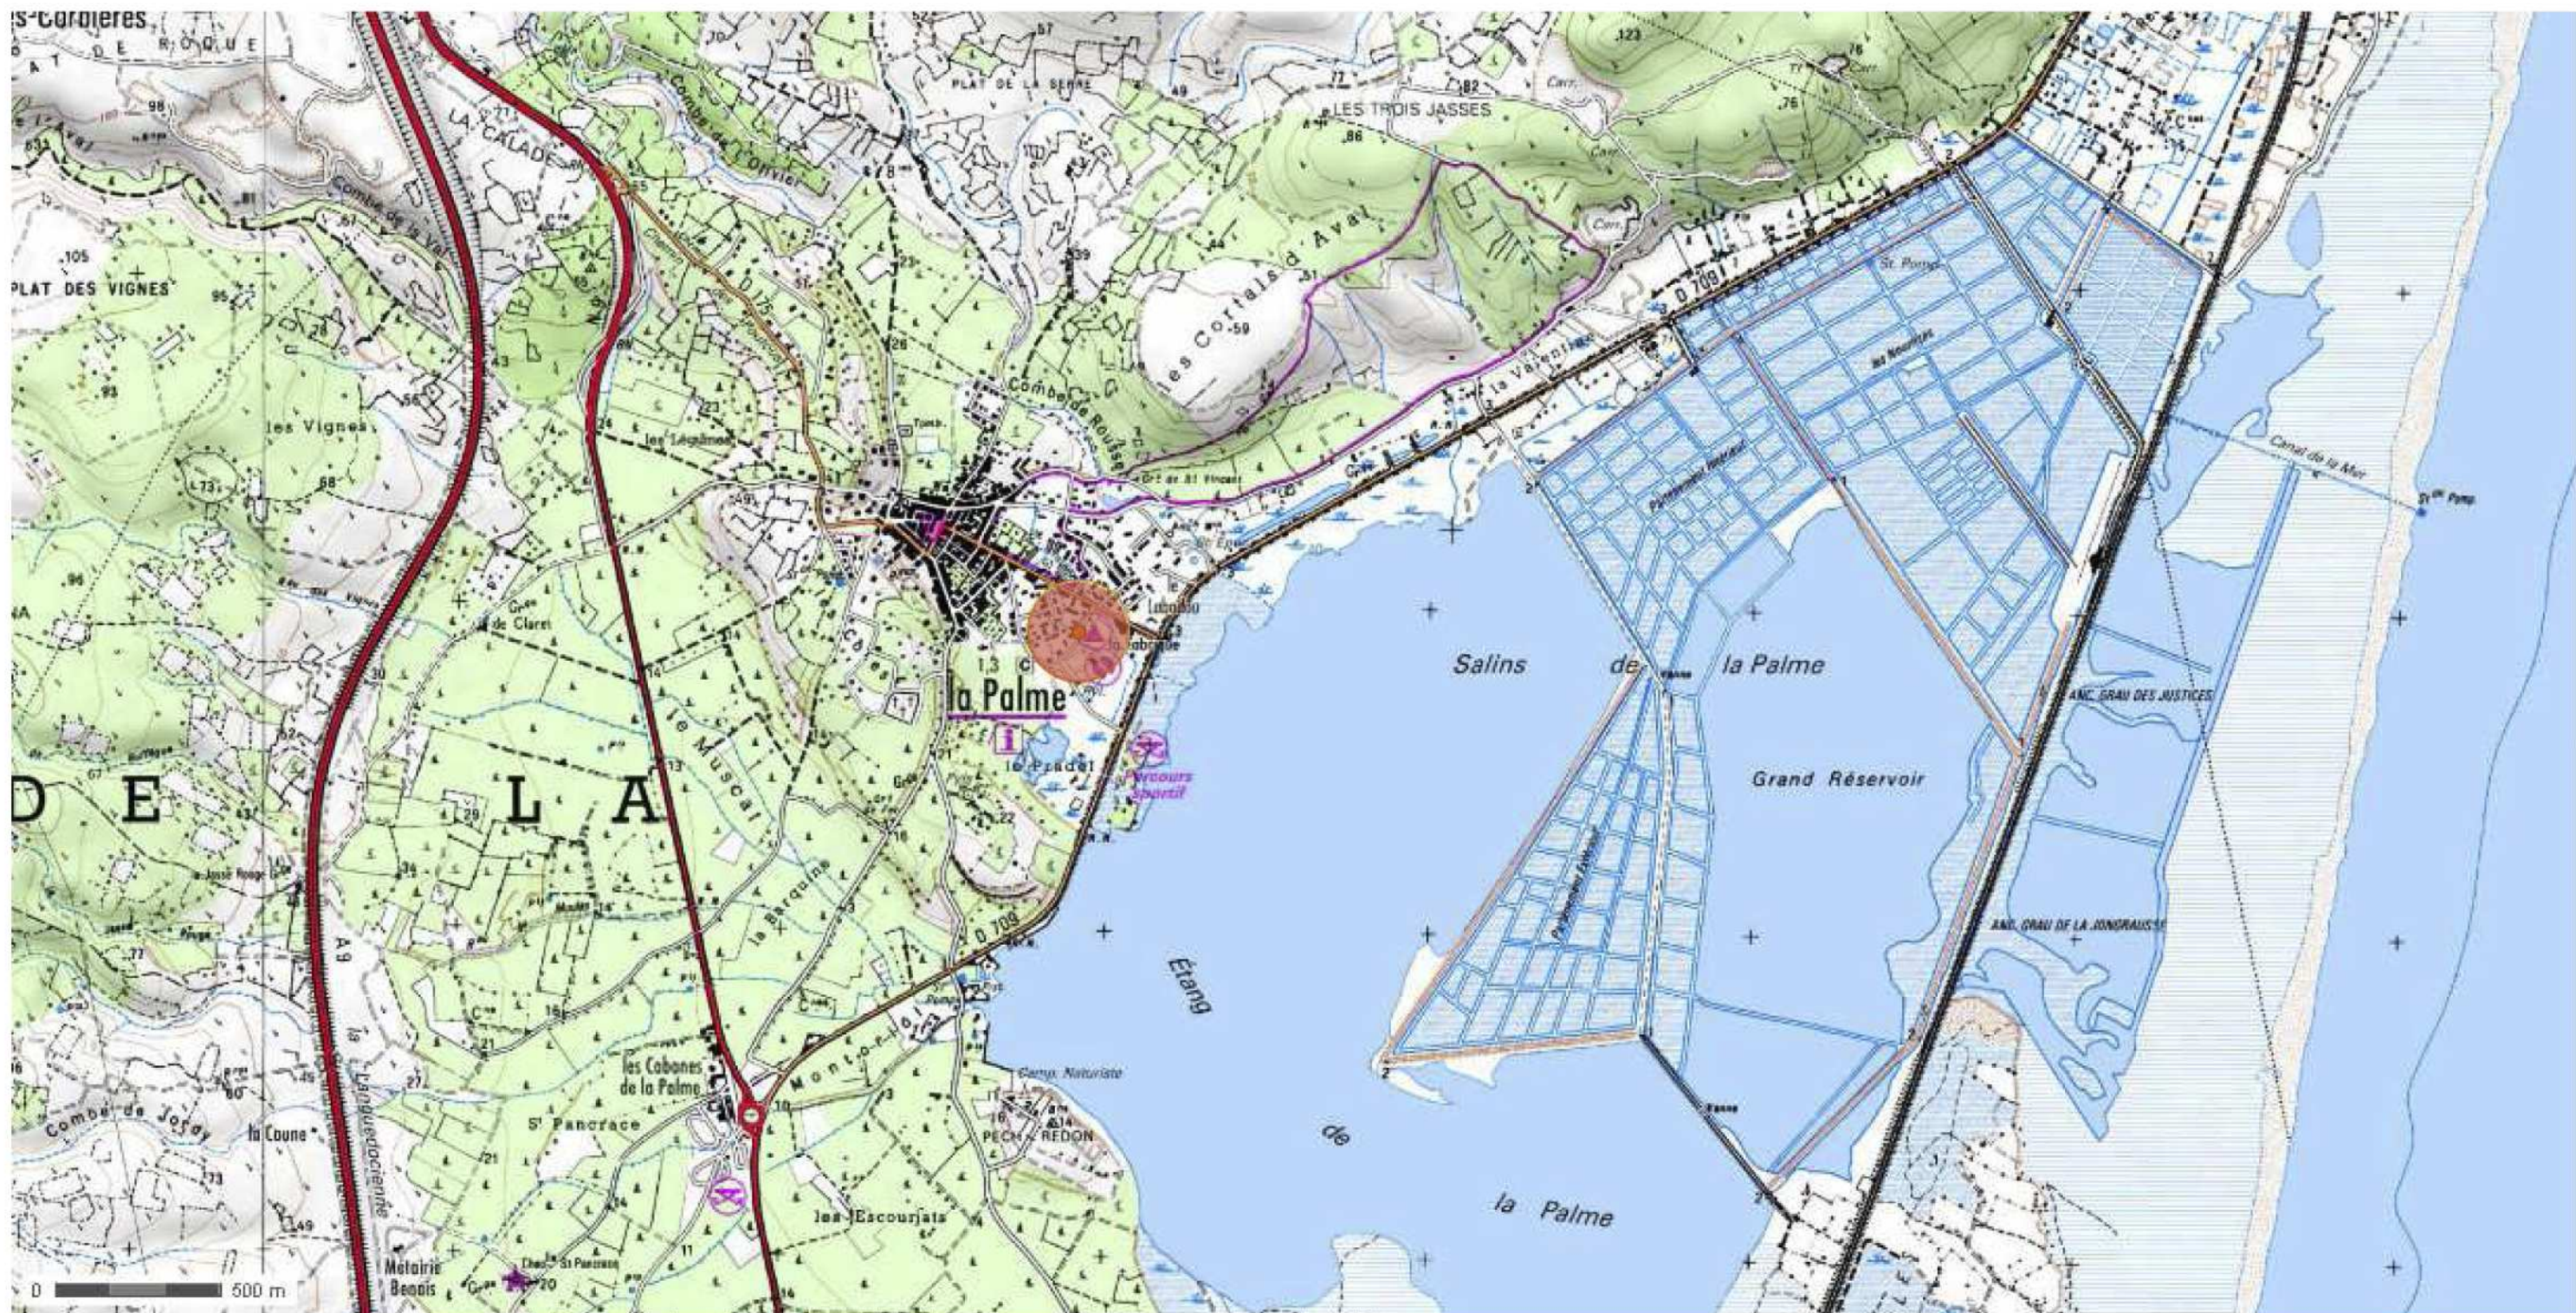


Photomontage de la zone d'implantation AVEC PROJET
permettant de localiser le projet dans son paysage lointain (localisation sur plan ANNEXE 8.1/4)



Photographie de la zone d'implantation, prise le 27/03/2013 ,
permettant de localiser le projet dans son environnement proche (localisation sur plan ANNEXE 8.1/4)



Photomontage de la zone d'implantation AVEC PROJET
permettant de localiser le projet dans son environnement proche (localisation sur plan ANNEXE 8.1/4)

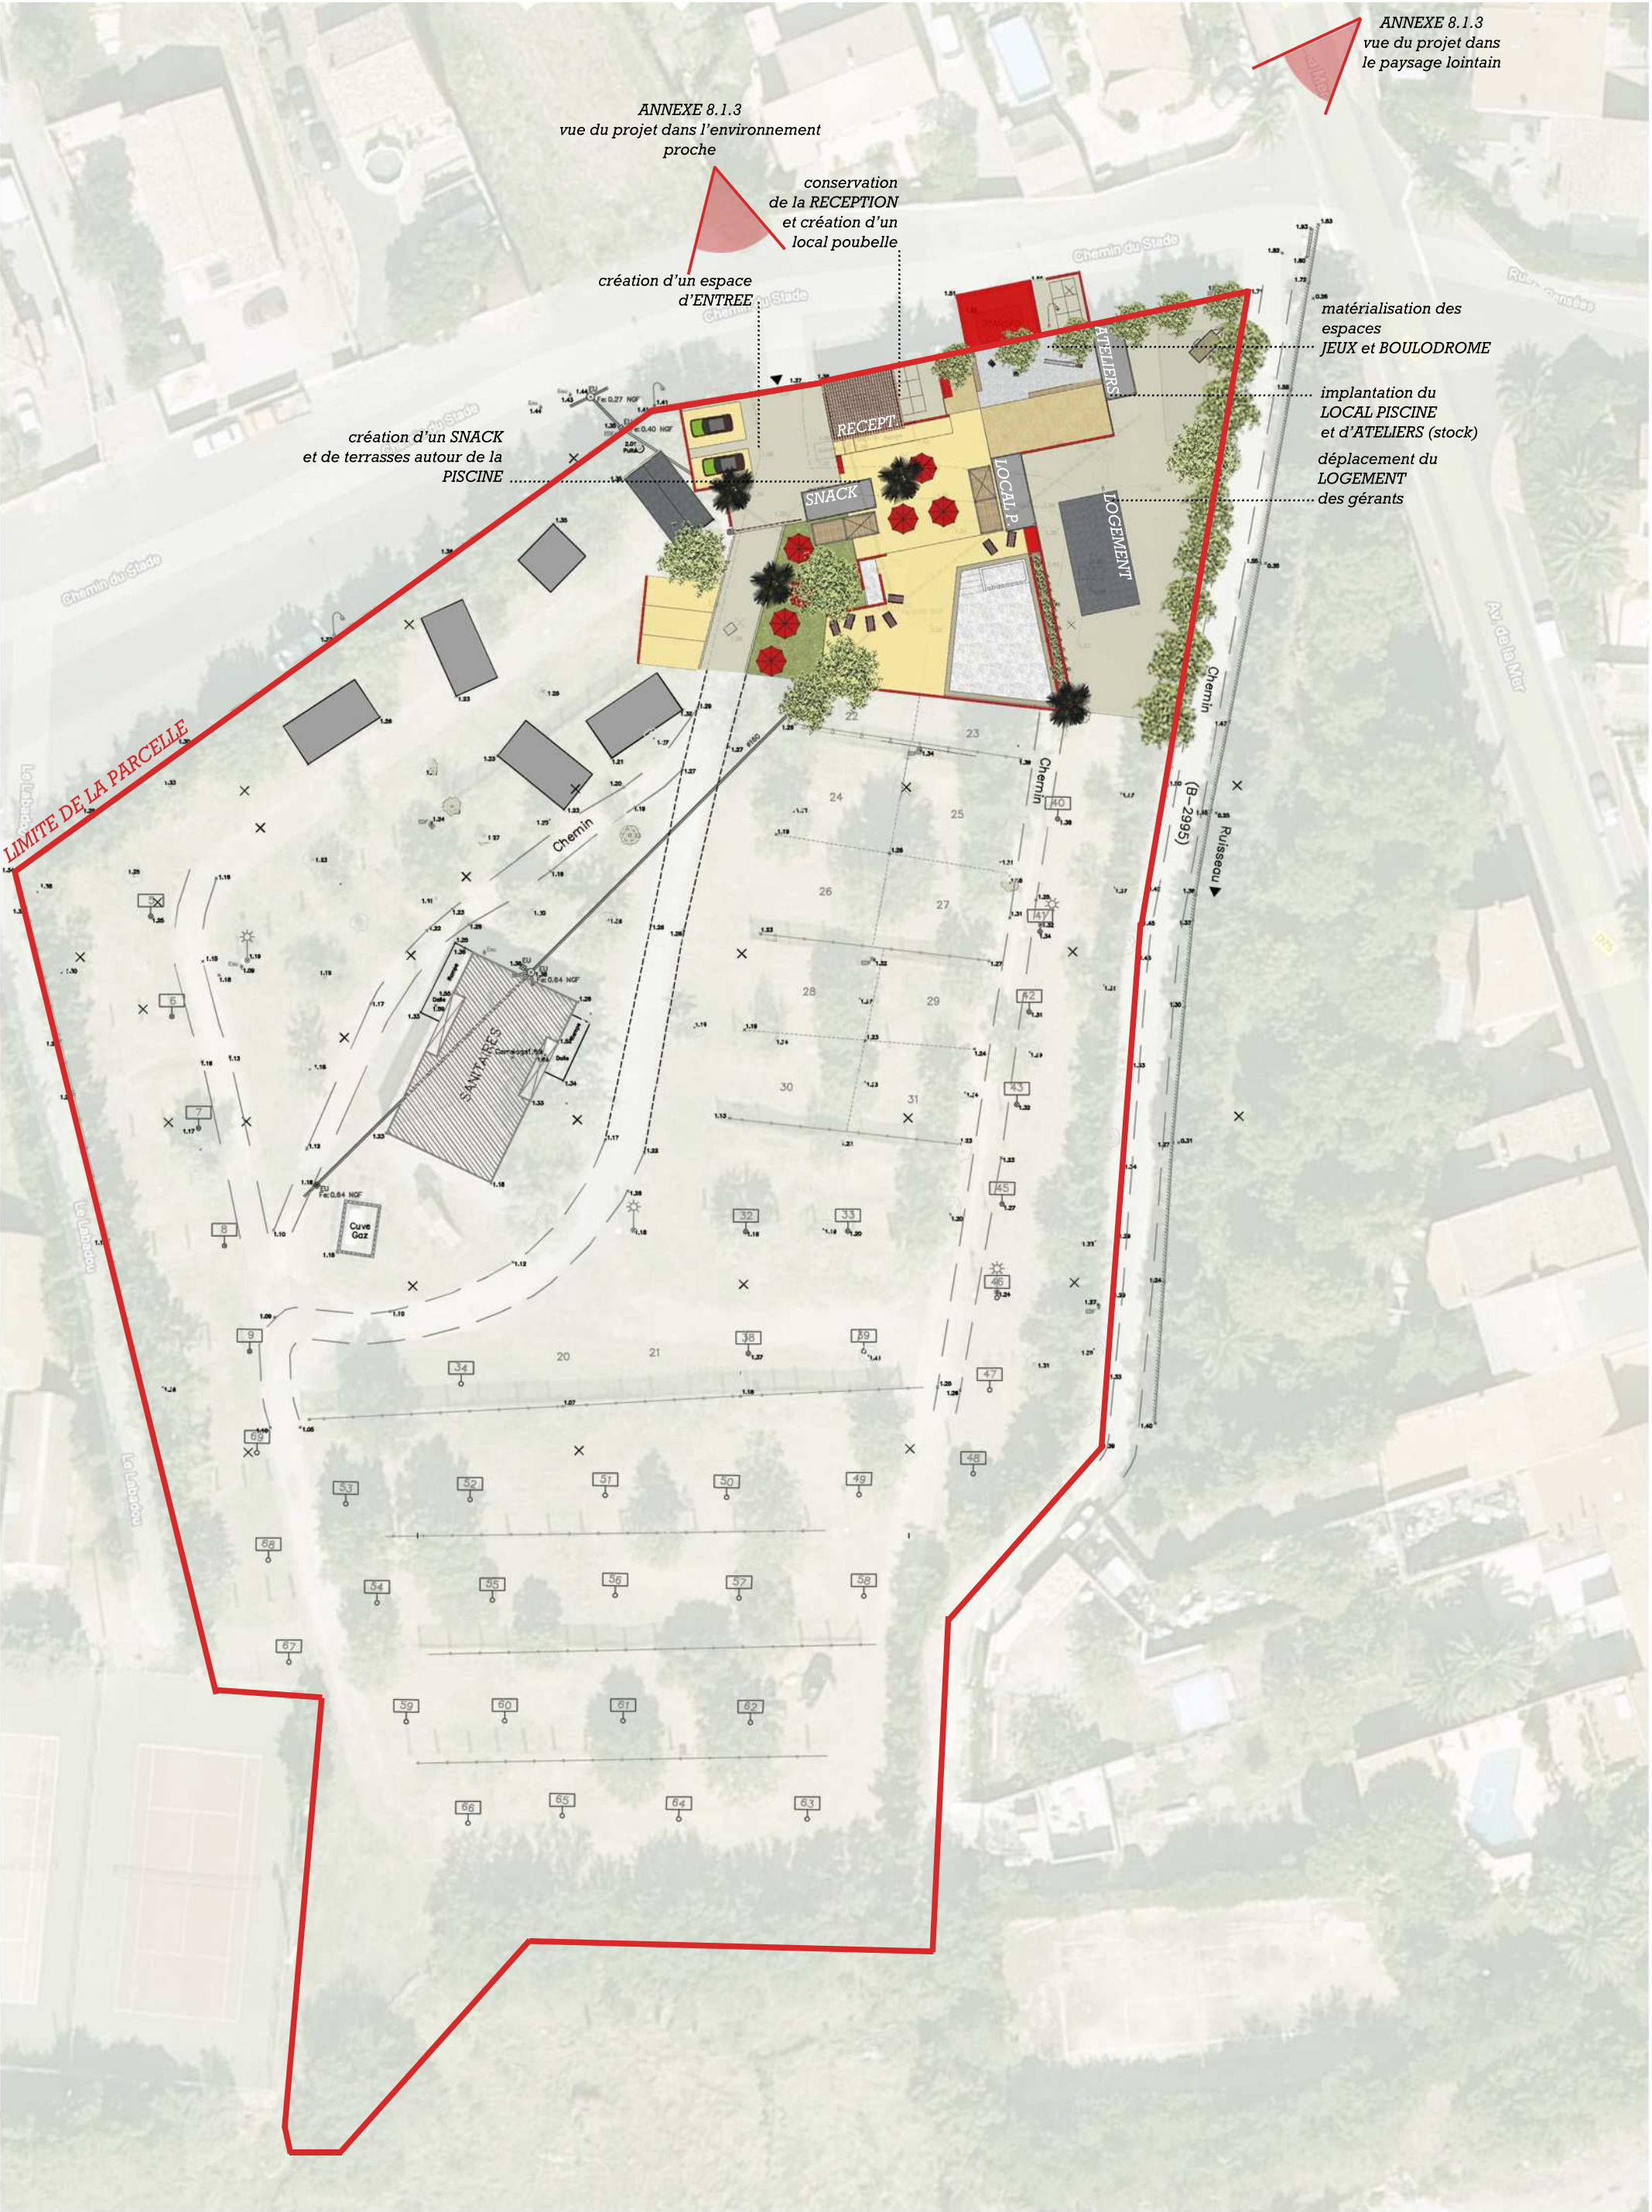

ANNEXE 8.1.3
vue du projet dans l'environnement
proche

conservation
de la RECEPTION
et création d'un
local poubelle


création d'un espace
d'ENTREE


création d'un SNACK
et de terrasses autour de la
PISCINE

matérialisation des
espaces
JEUX et BOULODROME

implantation du
LOCAL PISCINE
et d'ATELIERS (stock)
déplacement du
LOGEMENT
des gérants

ANNEXE 8.1.3
vue du projet dans
le paysage lointain

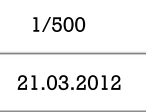

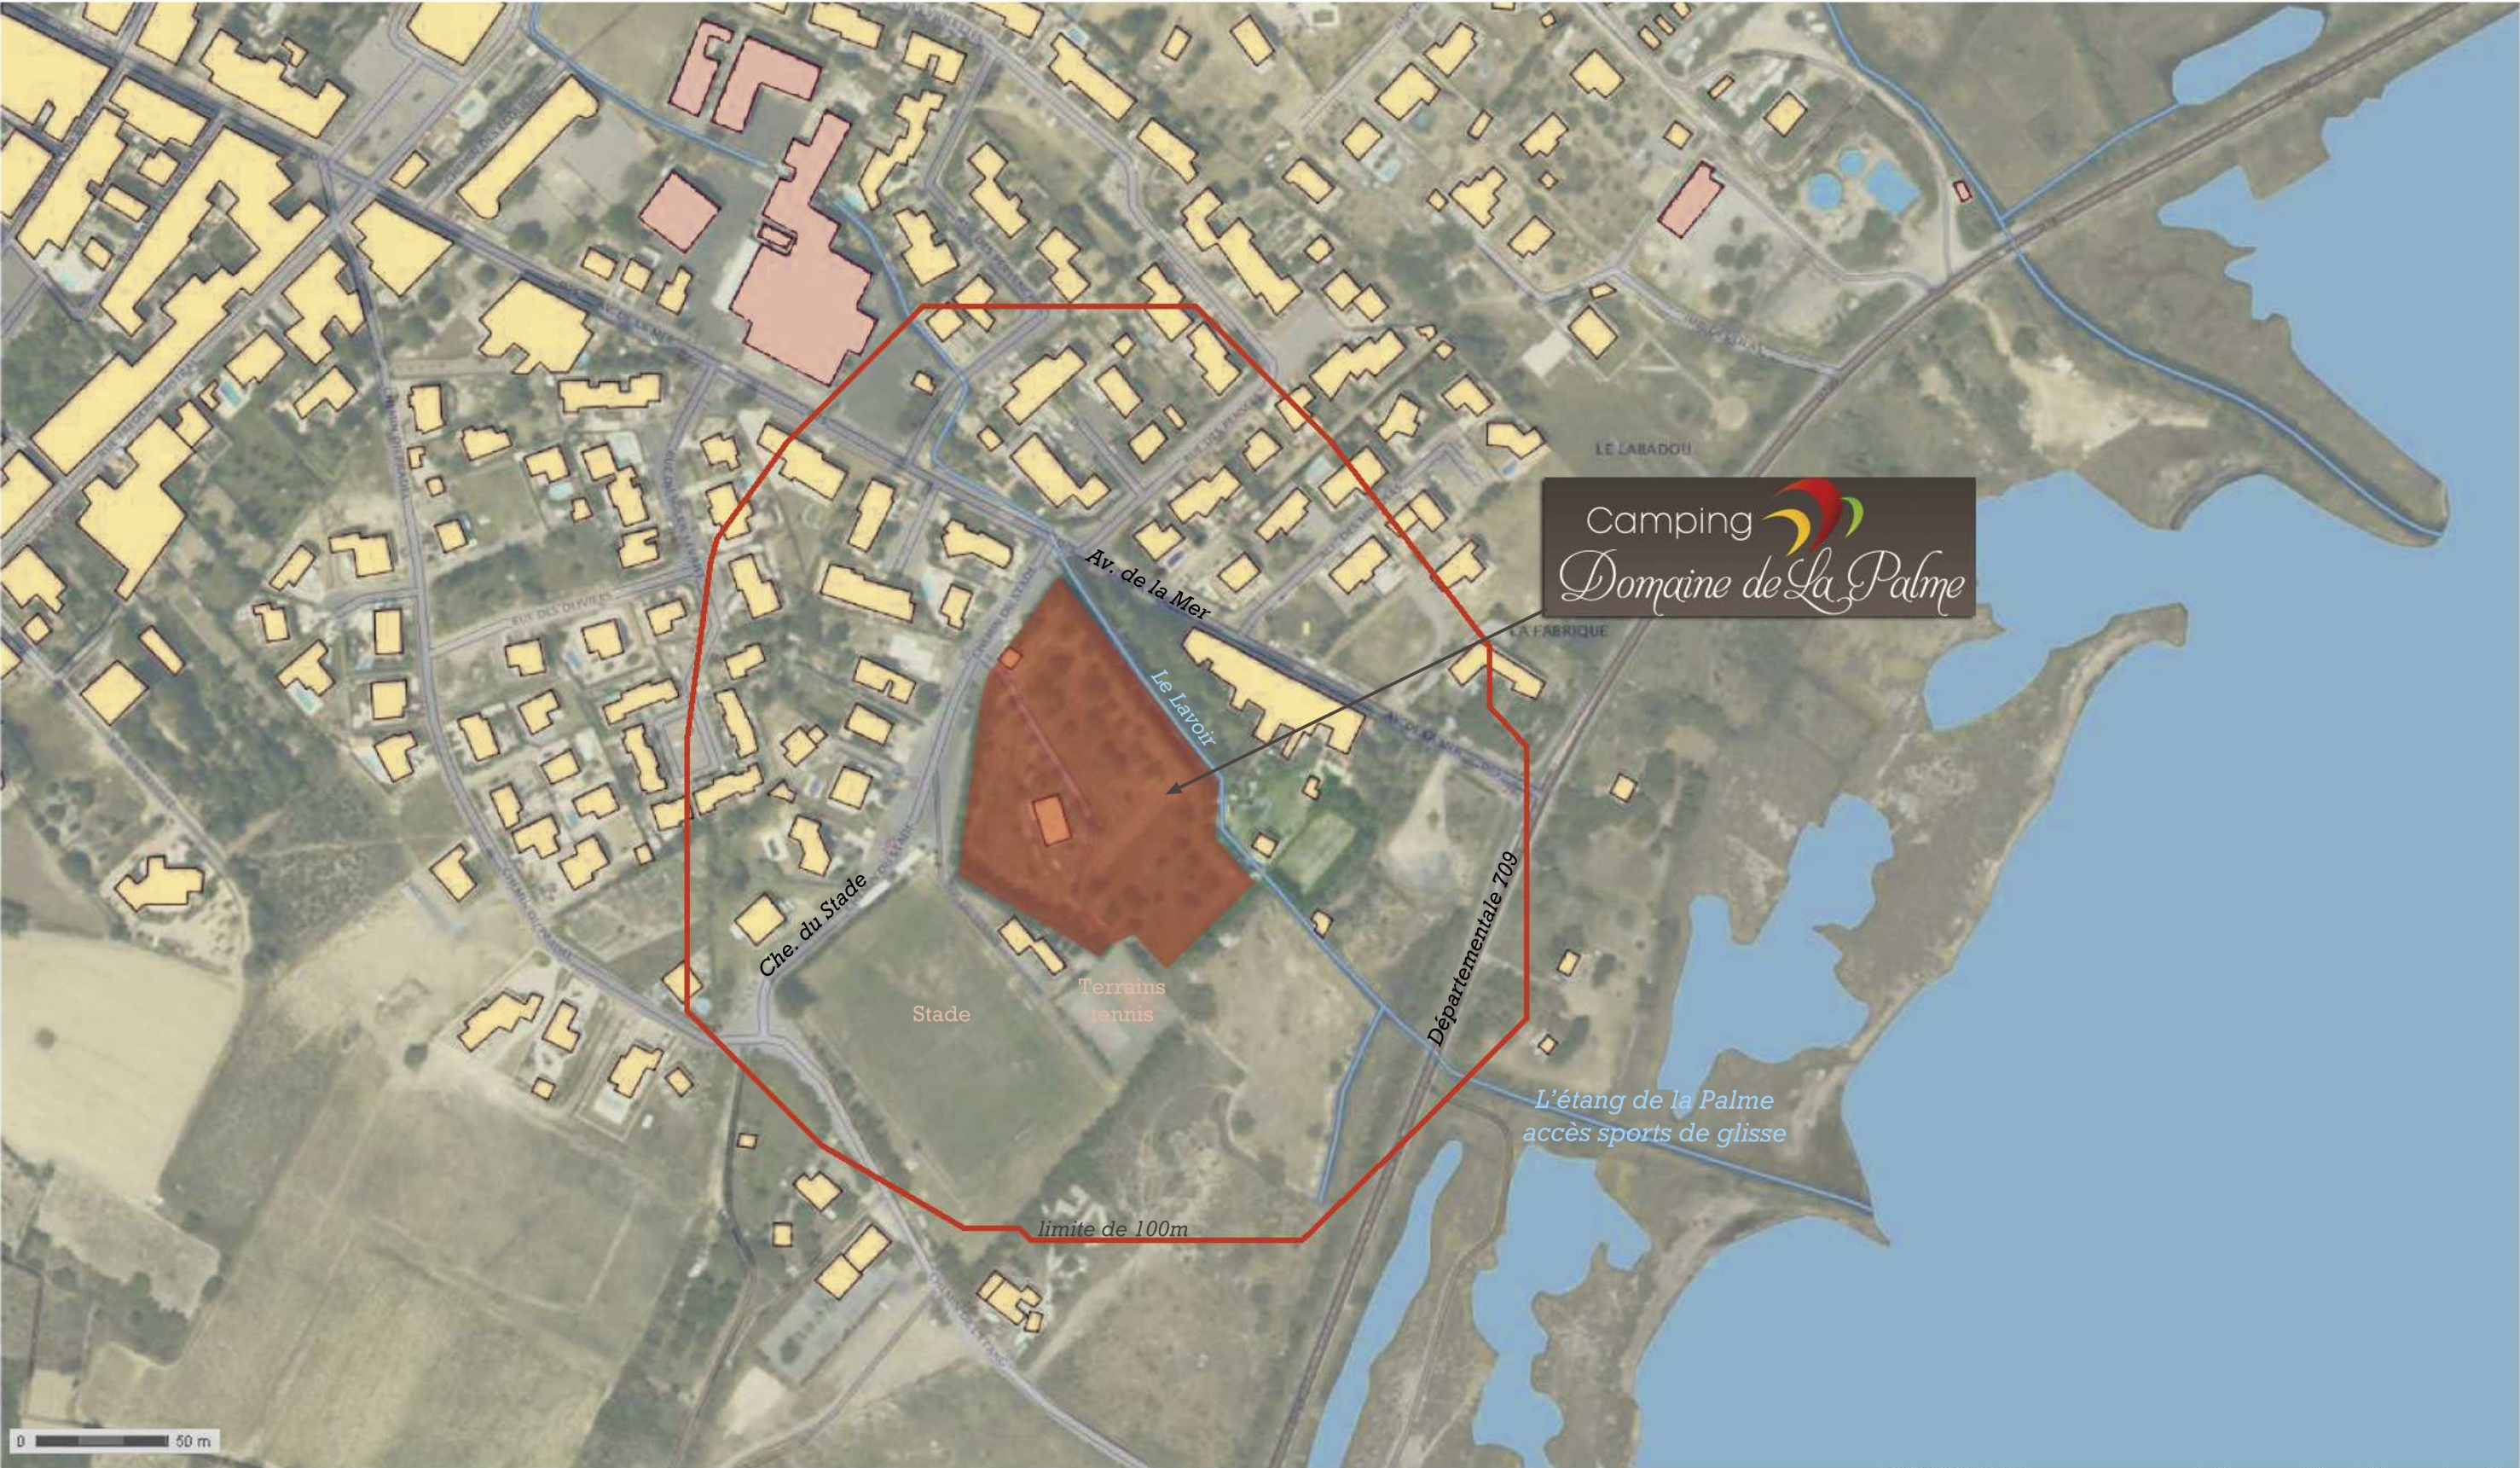

© IGN 2012 – www.geoportail.gouv.fr/mentions-legales

Plan des abords du projet
Source : carte IGN / geoportail.fr

Légende :

-  habitations
-  équipements publics
-  hydrographie : cours d'eau *Le lavoir* et *l'étang de la Palme*


atelier
cassis
Sarah Wickenburg Architecte
Diplômée A.T.C.A. 1998
34 Place de la République
11370 Leucate Village
n° national 07 85 83

PR 2012-09-02
Delphine & Michel MUNCK
79 chemin du stade
11480 La Palme

Aménagement des espaces d'accueil du camping
Le Domaine de la Palme
Demande d'examen au cas par cas
ANNEXES OBLIGATOIRES 8.1/5

1/2 500

21.03.2013

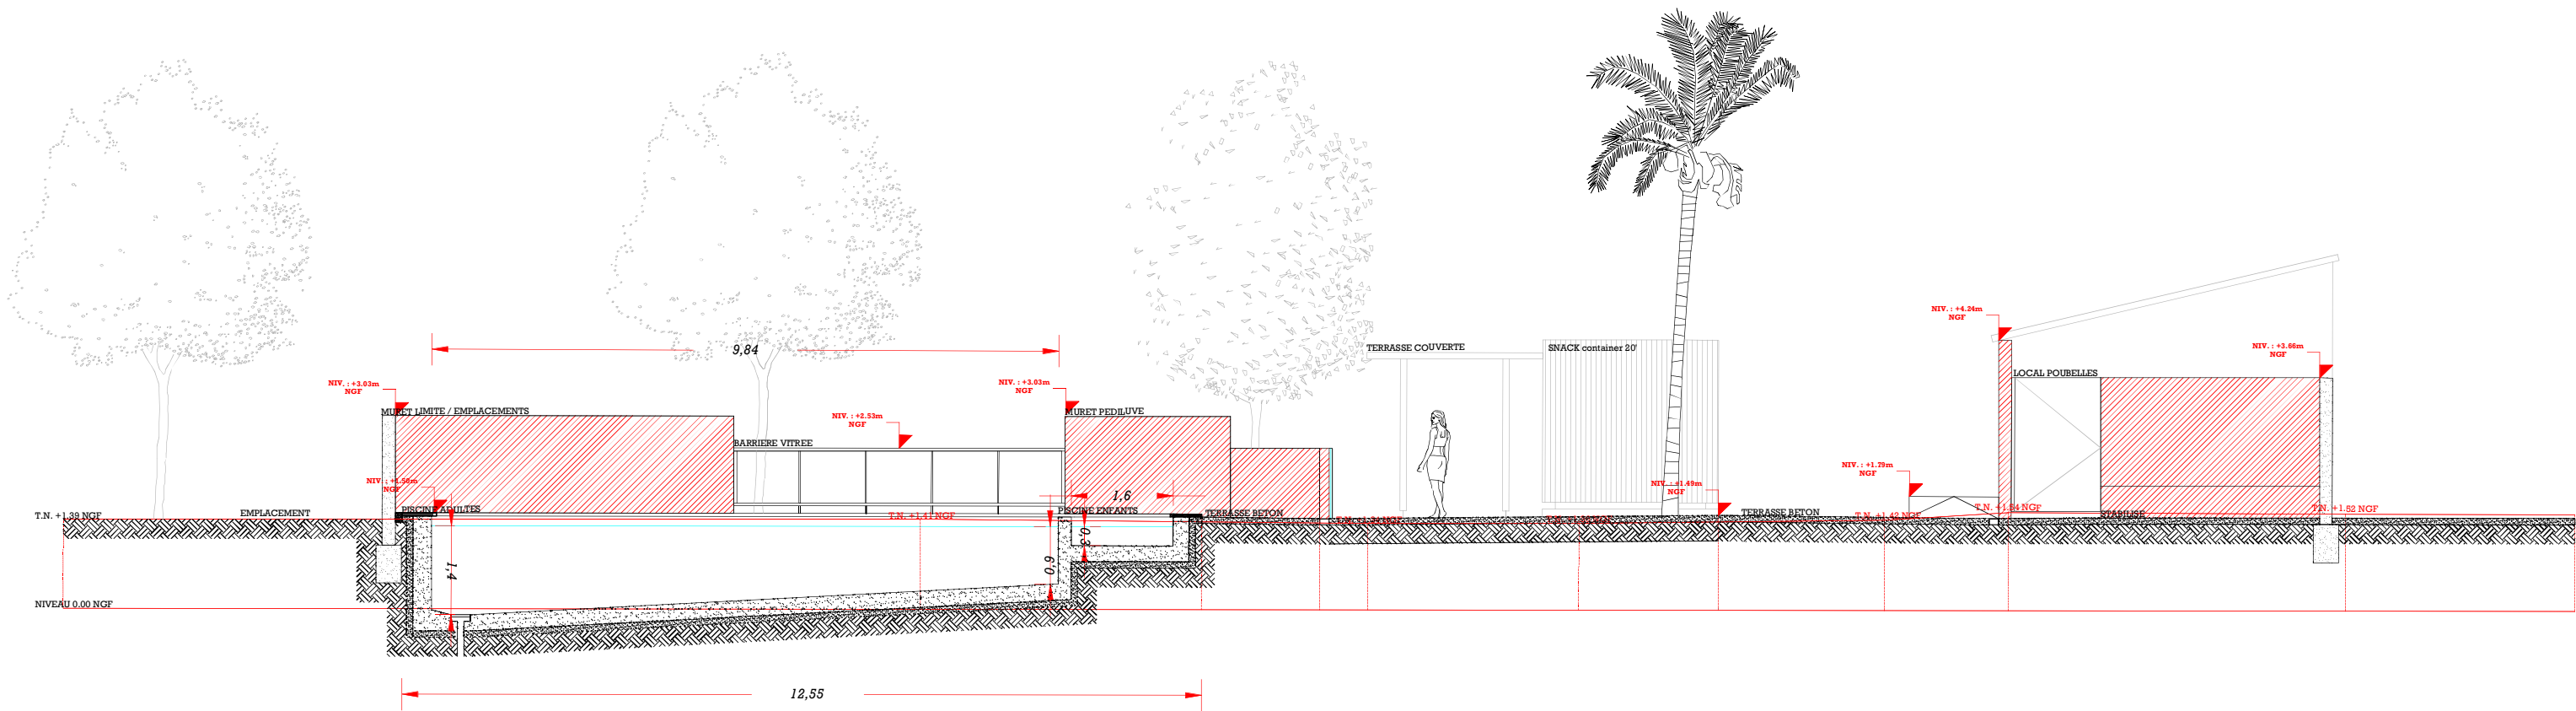



Carte fournie le 25.03.2013 par les services du PNR de la Narbonnaise.